
A201 | ფასადი
1:100 | ა-თ

საკადასტრო
საზღვარი

საკადასტრო
საზღვარი

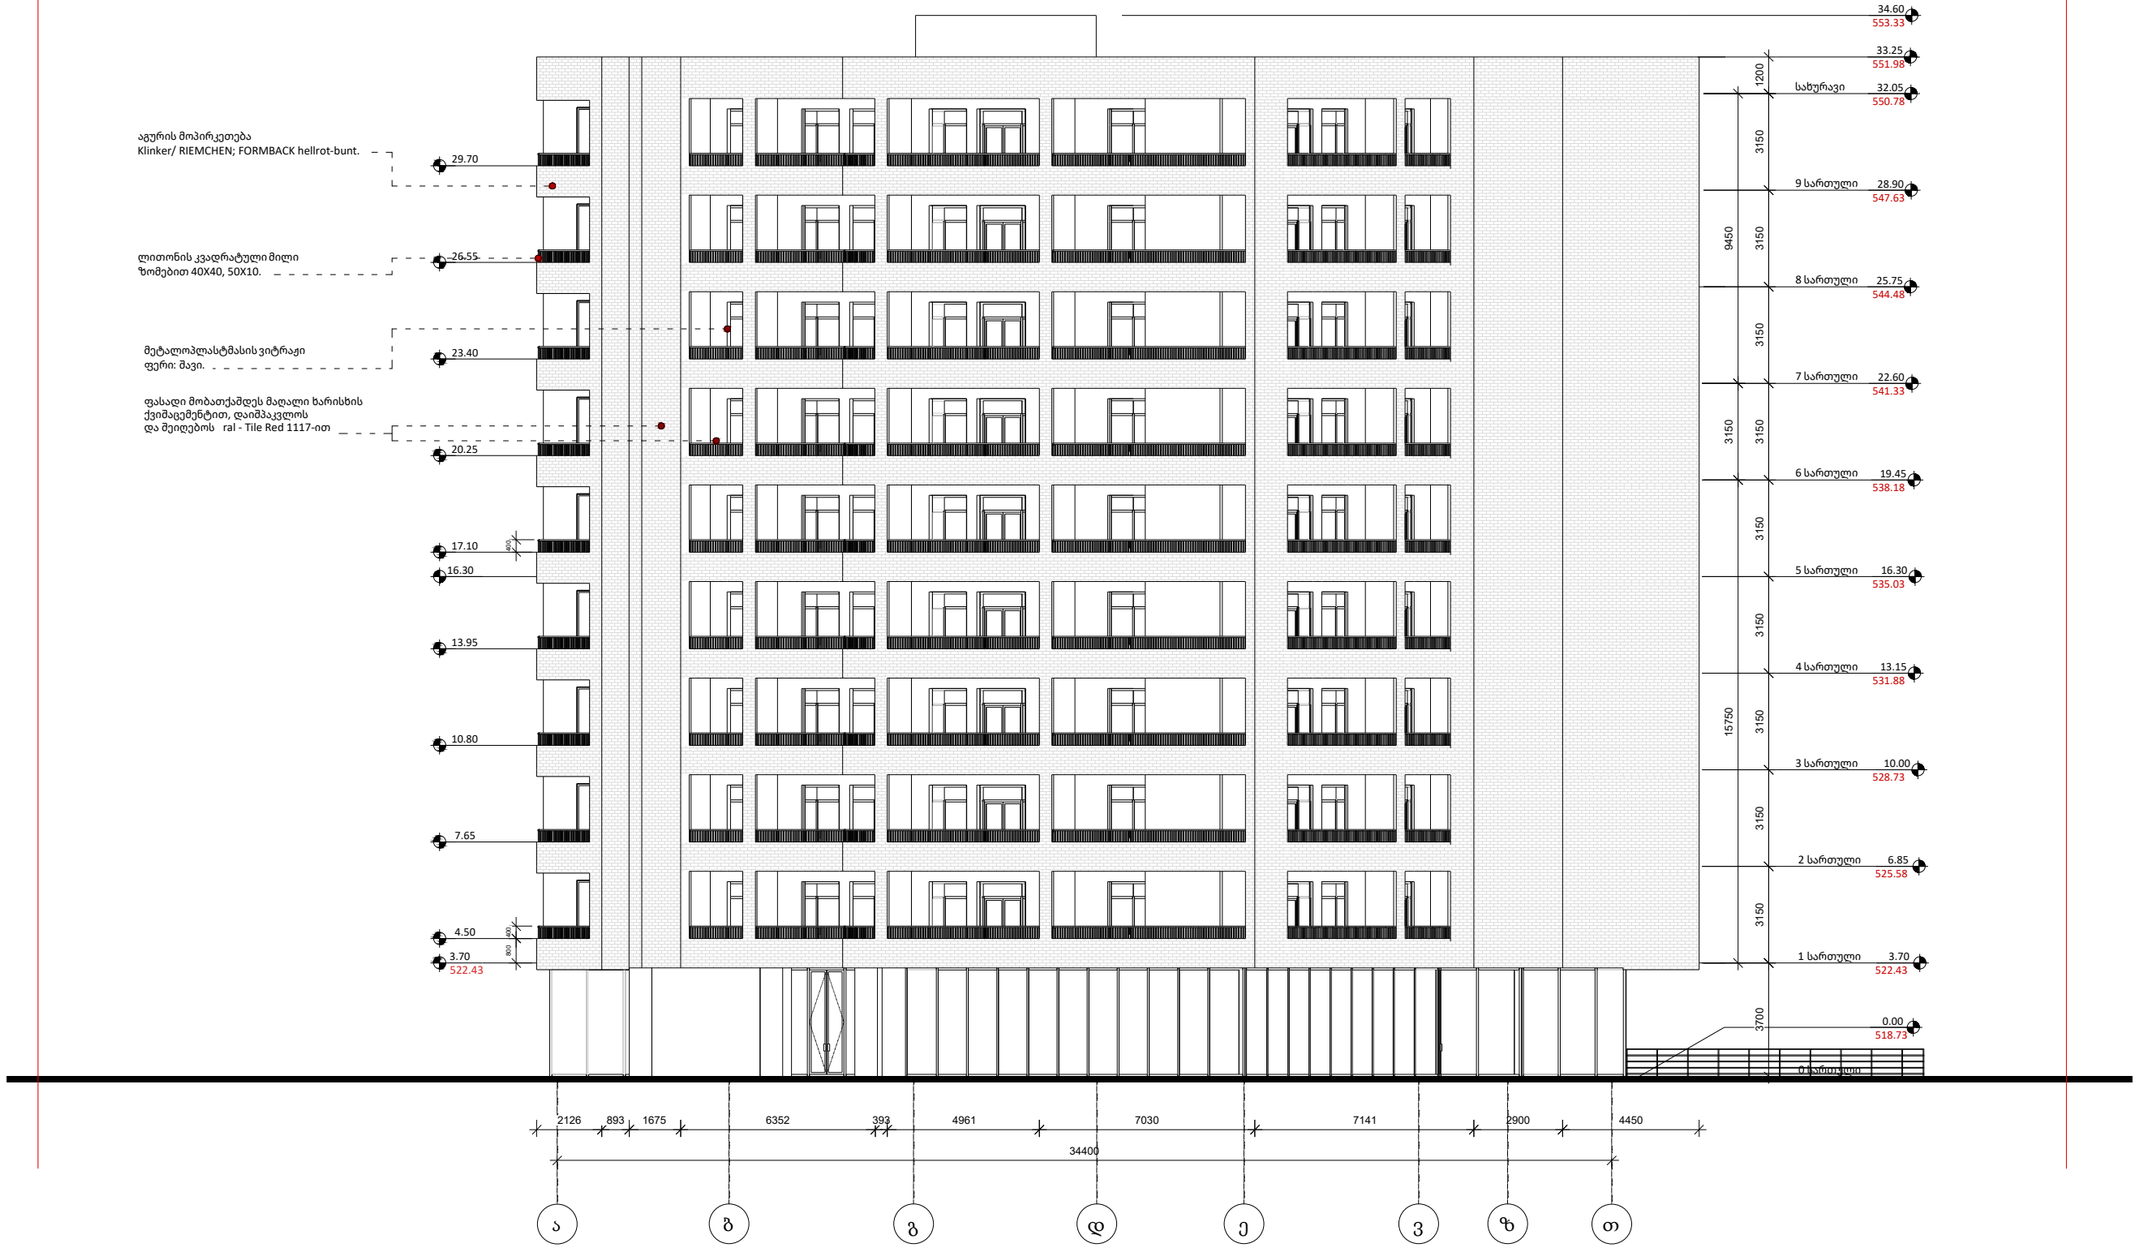


A201

ფასადი
ა-თ

Ns studio
0179 ბაზალეთის ქუჩა 3
ქ. თბილისი საქართველო
Tel: 593 27 88 58
info@nsstudio.ge

პროექტი
მრავალბინიანი საცხოვრებელი სახლი
ქ. თბილისი, ხერგიანის #1

დამკვეთი: შ.პ.ს. სამშენებლო
კომპანია "სავანე-მშენი"

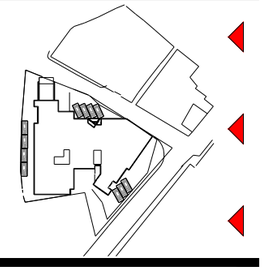

#11.04.2022
ლუკა ჩაგანავა
ნინო ჭანტურია
ვახტანგ ცხოვრებაშვილი
ივა ბალიაშვილი
ლევან არველაძე

Ns studio

A202 | ფასადი
1:100 | თ-ა

საკადასტრო
საზღვარი

საკადასტრო
საზღვარი



A2

A202


ფასადი
თ-ა

Ns studio
0179 ბაზალეთის ქუჩა 3
ქ. თბილისი საქართველო
Tel: 593 27 88 58
info@nsstudio.ge

პროექტი
მრავალბინიანი საცხოვრებელი სახლი
ქ. თბილისი, ხერგიანის #1

დამკვეთი: შ.პ.ს. სამშენებლო
კომპანია "სავანე-მშენი"

სქემატური გეგმა

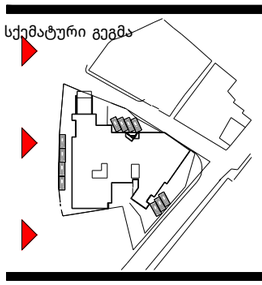

#11.04.2022
ლუკა ჩაგანავა
ნინო ჭანტურია
ვახტანგ ცხოვრებაშვილი
ივა ბალიაშვილი
ლევან არველაძე


Ns studio

A203 | ფასადი
1:100 | 9-1

საკადასტრო
საზღვარი

საკადასტრო
საზღვარი



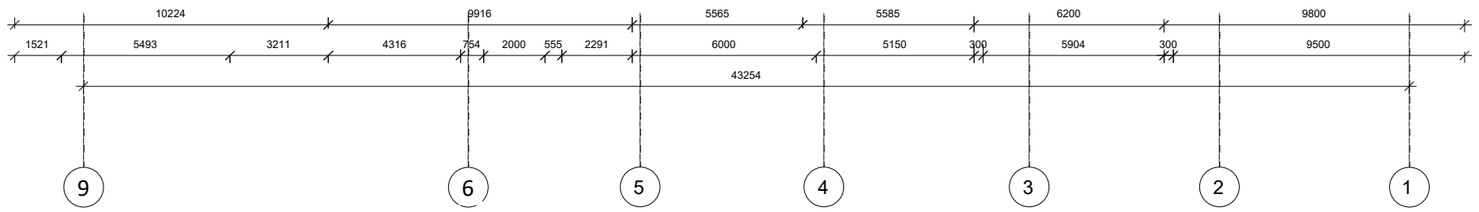

A2

A203


ფასადი
9-1

Ns studio
0179 ბაზალეთის ქუჩა 3
ქ. თბილისი საქართველო
Tel: 593 27 88 58
info@nsstudio.ge

პროექტი
მრავალბინიანი საცხოვრებელი სახლი
ქ. თბილისი, ხერგიანის #1

დამკვეთი: შ.პ.ს. სამშენებლო
კომპანია "სავანე-მშენი"

სქემატური გეგმა

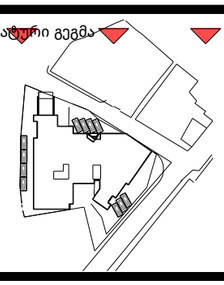

#11.04.2022
ლუკა ჩაგანავა
ნინო ჭანტურია
ვახტანგ ცხოვრებაშვილი
ივა ბალიაშვილი
ლევან არველაძე

Ns studio

A204 | ფასადი
1:100 | 1-14



A2

A204


ფასადი
1-14

Ns studio
0179 ბაზალეთის ქუჩა 3
ქ. თბილისი საქართველო
Tel: 593 27 88 58
info@nsstudio.ge

პროექტი
მრავალბინიანი საცხოვრებელი სახლი
ქ. თბილისი, ხერგიანის #1

დამკვეთი: შ.პ.ს. სამშენებლო კომპანია "სავანე-მშენი"

სქემატური გეგმა

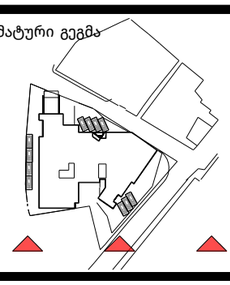

#11.04.2022
ლუკა ჩაგანავა
ნინო ჭანტურია
ვახტანგ ცხოვრებაშვილი
ივა ბალიაშვილი
ლევან არველაძე

Ns studio

A205 | ფასადი
1:100 | 10-14

საკადასტრო
საზღვარი



A2

A205


ფასადი
10-14

Ns studio
0179 ბაზალეთის ქუჩა 3
ქ. თბილისი საქართველო
Tel: 593 27 88 58
info@nsstudio.ge

პროექტი
მრავალბინიანი საცხოვრებელი სახლი
ქ. თბილისი, ხერგიანის #1

დამკვეთი: შ.პ.ს. სამშენებლო
კომპანია "სავანე-მშენი"

სქემატური ჭრილი

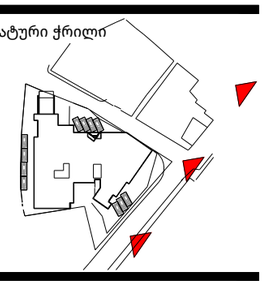

Ns studio