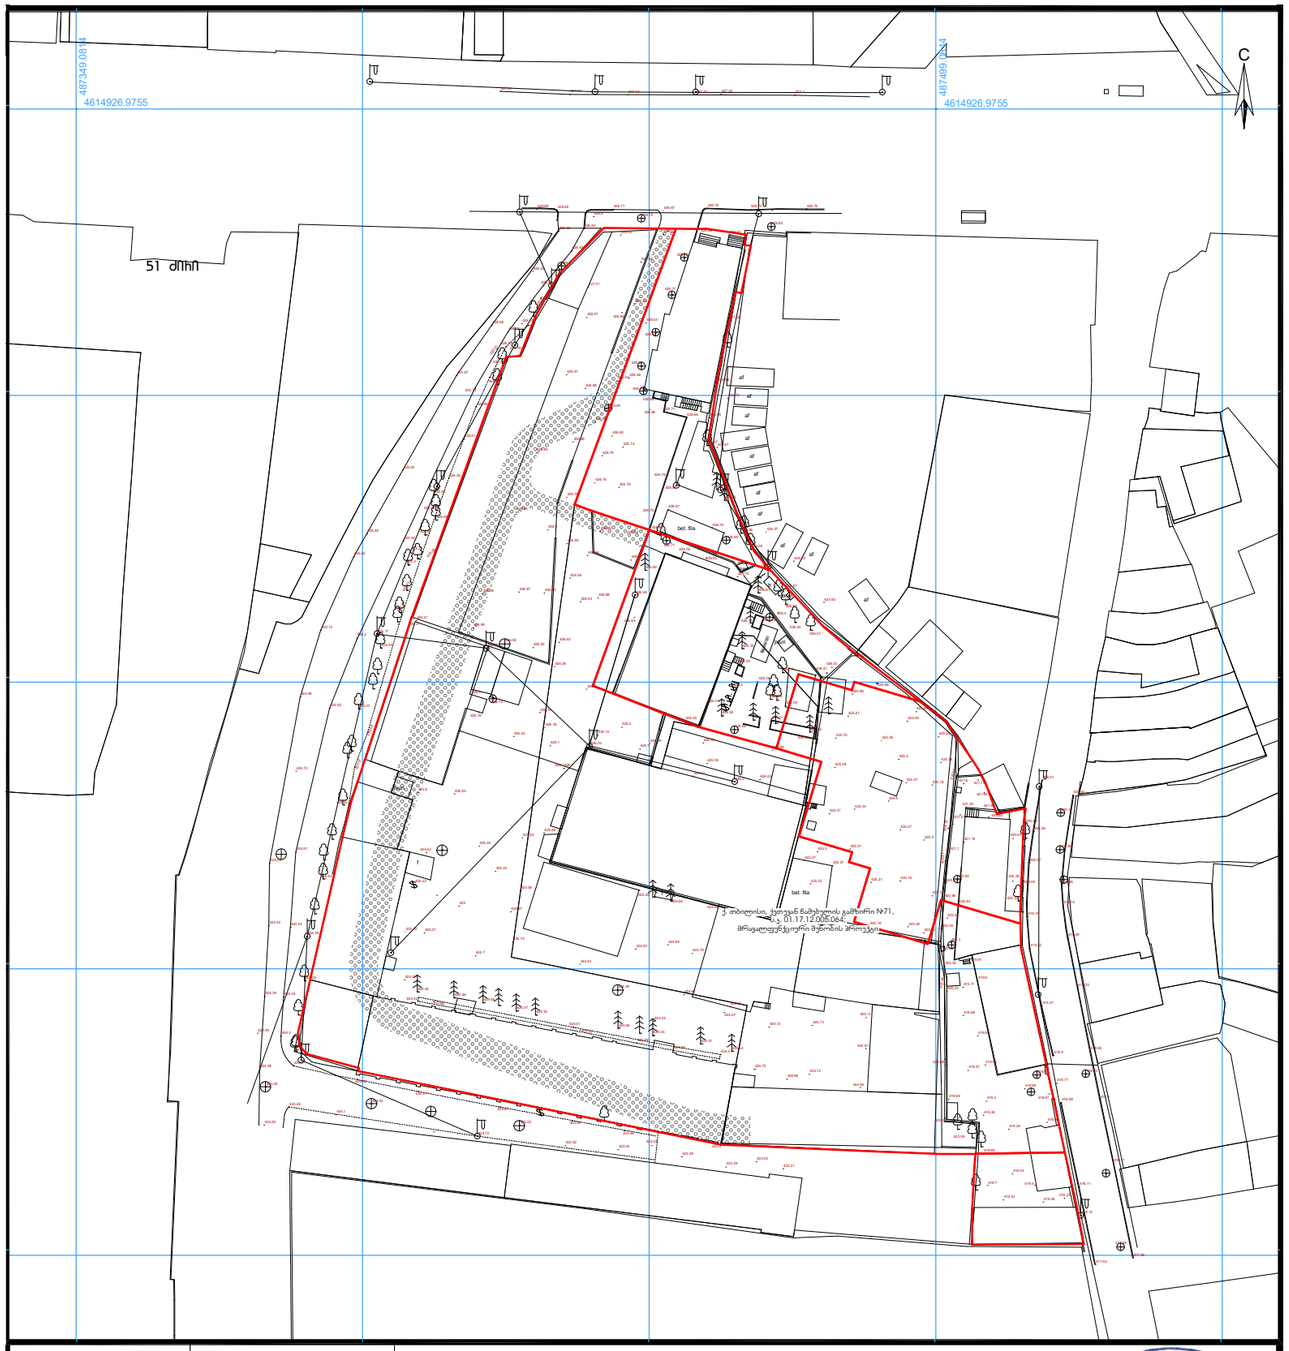

პირობითი აღნიშვნები

- ვენახი (ვაზი)
- ჭა
- შენობა ნაგებობა
- სერფენტინი
- ელ ხაზი
- ელ ბოძი
- გაზი
- ხე ფოთლოვანი
- ხე წიწვოვანი
- ბუჩქები
- ნერგები
- კუნძი
- პალმა
- ონკანი
- ნაკვეთის საზღვარი
- რეგ. ნაკვეთი
- რელიეფი
- ასფალტის გზა
- გრუნტის გზა
- ხის ღობე
- ლითონის ღობე
- ბეტონის ღობე
- წყალი
- კანალიზაცია
- ფლატე
- UTM (საერთაშორისო) სისტემის კოორდინატები

WGS 1984-ის კოორდინატთა სისტემის UTM პროექციაში

ნაკვეთების საერთო ფართობი	12930კვ.მ.	შ.პ.ს „იზოგრაფი"	
მიწის ნაკ. დანიშნულება	არასასოფლო-სამეურნეო	საიდ.კოდი 400137838	
მისამართი	ქ.თბილისი, ქეთევან დედოფლის გამზირი №71	აზომა	ზ.მენაბდიშვილი
		დახაზა	გ.თამარაშვილი
29.07.2019 წ.	მ. 1:500	დაინტერესებული პირი	ბესიკ ოოდუა

ISO 9001:2015 GEORGIA LTD
izographic@gmail.com

თარიღი	24.06.2021
დამკვეთი:	შ.პ.ს. "სახლი 71"
შემსრულებელი:	შ.პ.ს. "პაულონია"

პირობითი აღნიშვნები

- ჩრდილოეთის აღნიშვნა
- ტერმის ხაზი
- საკადასტრო საზღვარი
- ჭრილის ხაზი
- ხელოვის კედელი
- ხელოვის კედელი (ბიეტონის გამოყენებით)
- გაბლიტრული ხეტონის კედელი-ხვეტი
- გათხრა-კონდიციონერის ადგილი
- მისაწვდომი სველი კვეთი
- გასასვლელამდე მისადგომი მანძილი
- გასასვლელებს შორის საგანგაშო მანძილი
- დაცვითულობის კედელი (ქვეკედელი)
- დაცვითულობის ფატერიები
- საერთო ფართი
- საზაფხულო ფართი
- ფართობი მიდის კონტურზე
- ბინის ნომერი
- კედლის ცეცხლმედეგობა (ერთ საათიანი)
- კედლის ცეცხლმედეგობა (ორ საათიანი)
- საფარმზიდი
- ჭერები
- მწვანე საფარი
- ცხელი ტიპის მოპირკეთება (გამწოლი)

	სიმბოლოს სახელწოდება
	სახანძრო მილსადენი
	სახანძრო განგაშილებასთან კავშირის სისტემა
	საგანგაშო ხმოვანი განგაშის საკომუნიკაციო სისტემა
	ხელის ცეცხლმაქრი
	სახანძრო-სამაშველო საშხაპეების მიერ გამოსაყენებლი მიწისქვეშელი ჰიდრანტი
	კვალის ავტომატური აღმომჩენი
	კვამლზე მორეაგირე მატენებელი
	ავტომაშუქი
	სახანძრო განგაშის ხელით სამართავი კოლოფი
	გასასვლელი

შენიშვნა

1. შენობის მონოლითური სვეტების და კოჭების რაოდენობა, კონფიგურაცია და ზომა შეიძლება შეიცვალოს შენობის გაანგარიშებისა და კონსულტაციის პროცესებში კონსტრუქციების მოთხოვნის ნებართვით.
2. პროექტში ნაჩვენები რელიეფის კონფიგურაცია შეიძლება შეიცვალოს მცირედით.
3. შენობის კარე და შიდა კიბების საფეხურების ზომა და რაოდენობა შეიძლება შეიცვალოს მცირედით.
4. ვიტრაჟების, კარისა და სხვა დეთალების მოძრავი ფრთების მიმართულება და რაოდენობა შეიძლება იყოს სხვადასხვა, მესაბამისად შეიძლება შეიცვალოს პროექტის სისქე

პროექტის დასახელება

მრავალფუნქციური შენობა

მისამართი

ქ. წამებულის გამზირი #71

ნახაზის დასახელება

გენგეგმა

თანამდებობა	ხელმოწერა	გვარი
დირექტორი		ი. ხაფთახი
არქიტექტორი		ი. ხაფთახი
დამუშავა		დ. მუნჯიშვილი
კონსტრუქტორი		კ. ცომაია

მასშტაბი	1:1000
ფორმატი	A2

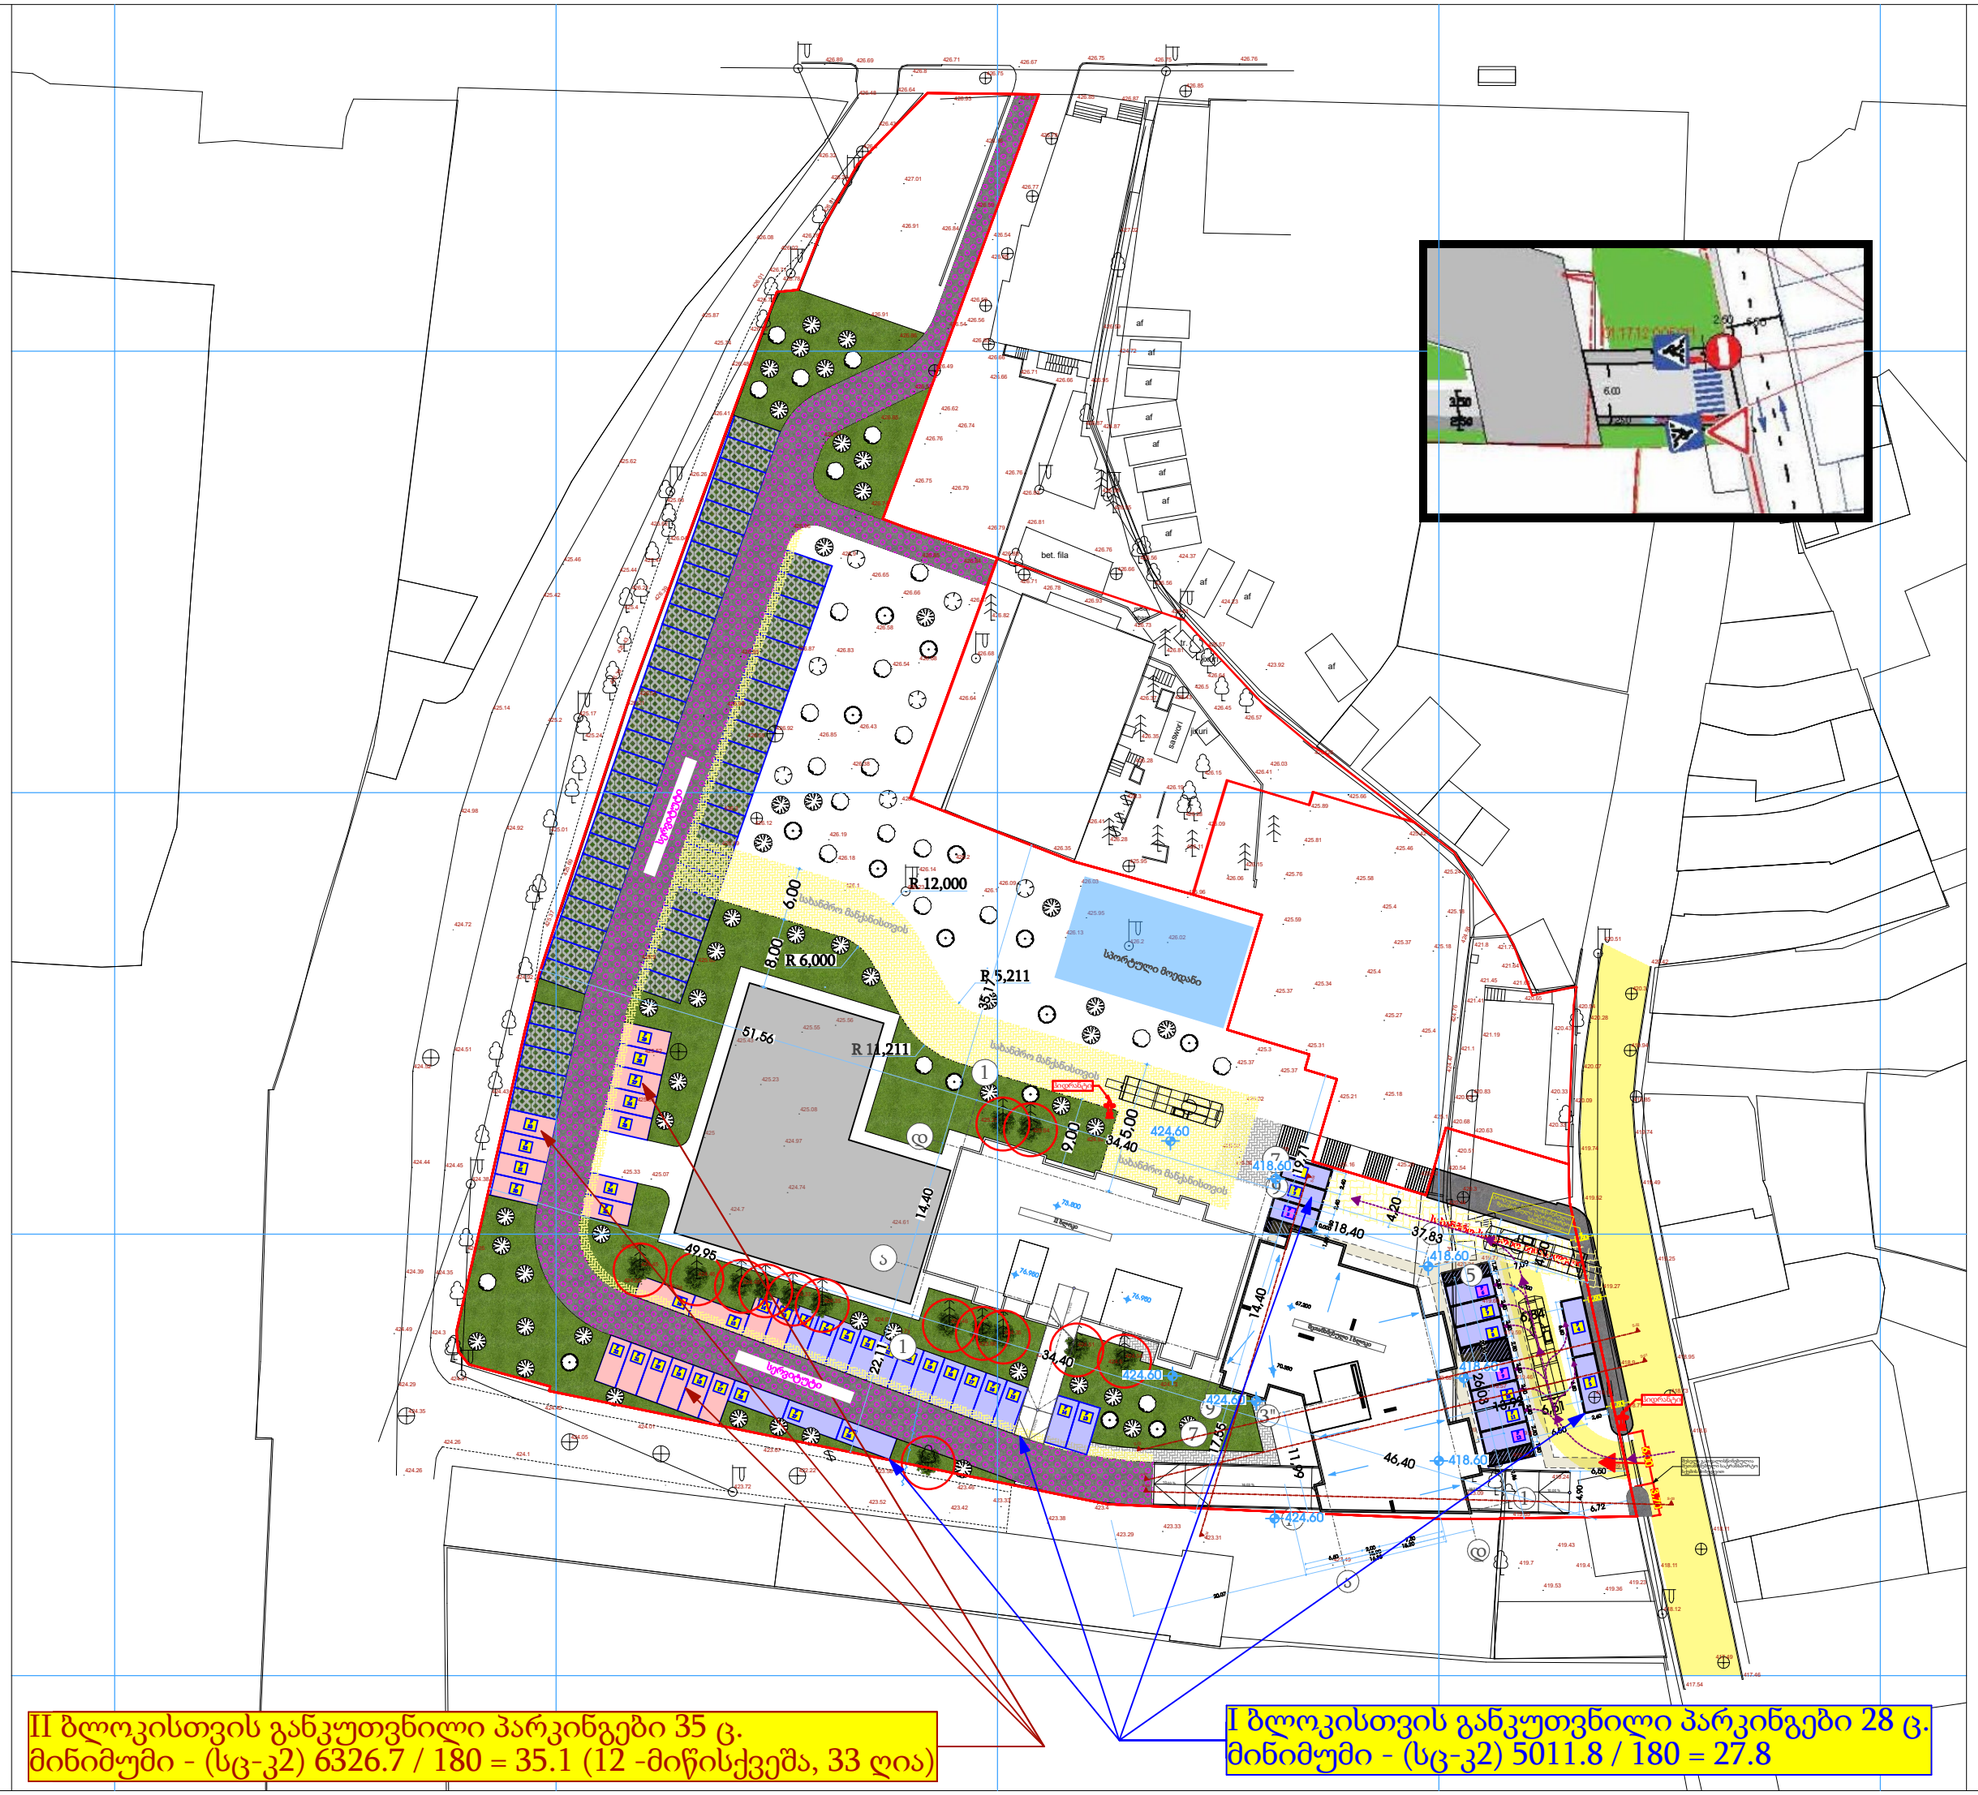
R 12,000
R 6,000
R 5,211
R 11,211
6.00
8.00
5.00
9.00
14.40
34.40
22.17
17.45
49.95
51.66
424.60
418.60
418.40
46.40
37.83
26.80
6.80
4.20
6.72
bet. fila
სპორტული მოედანი
სველი წერტილები
სველი წერტილები
სველი წერტილები