არსებული სერვიტუტი - 62.89 მ2
მ. 1:500

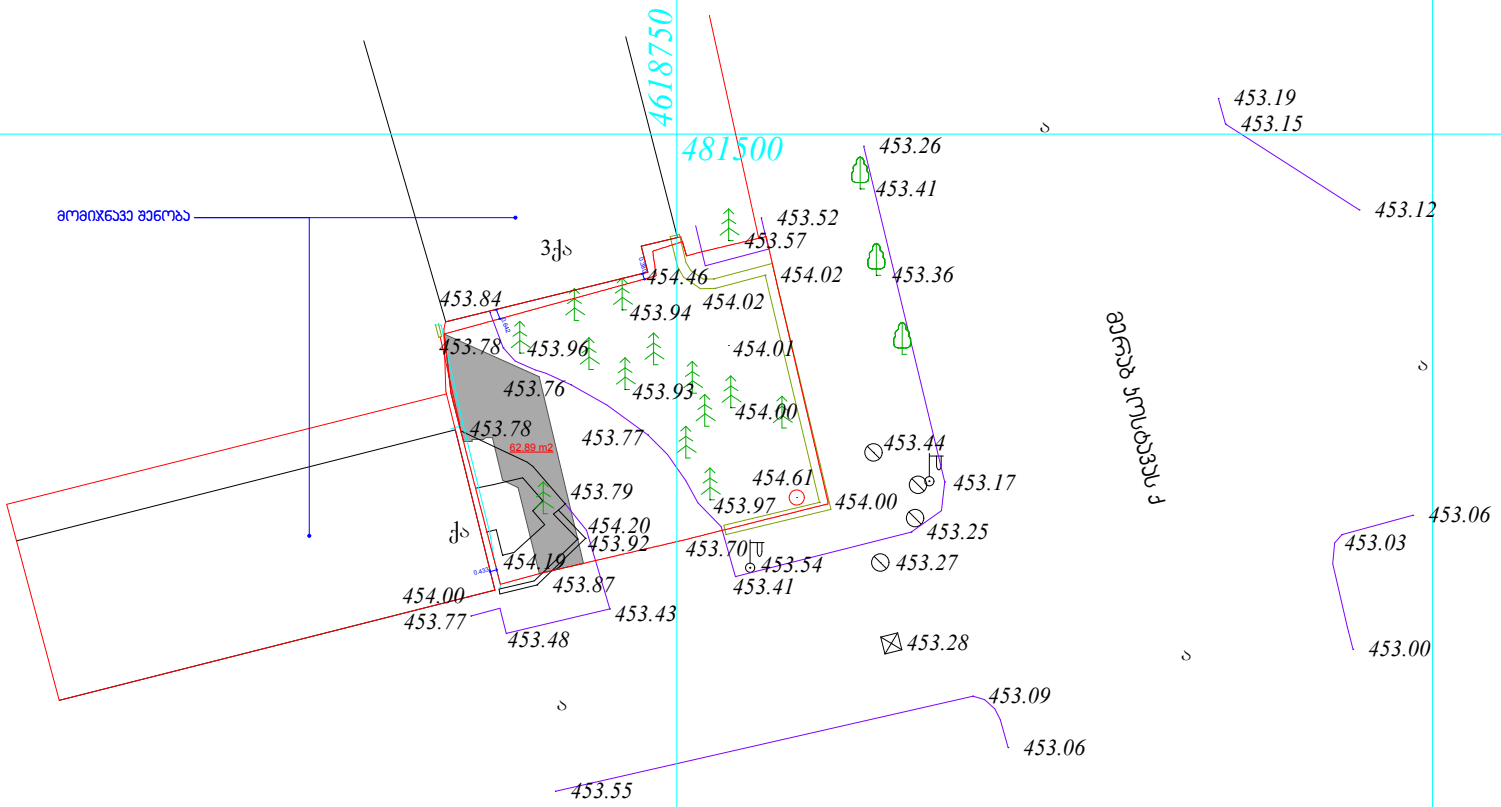

სამომავლო სერვიტუტი - 82.93 მ2
მ. 1:500

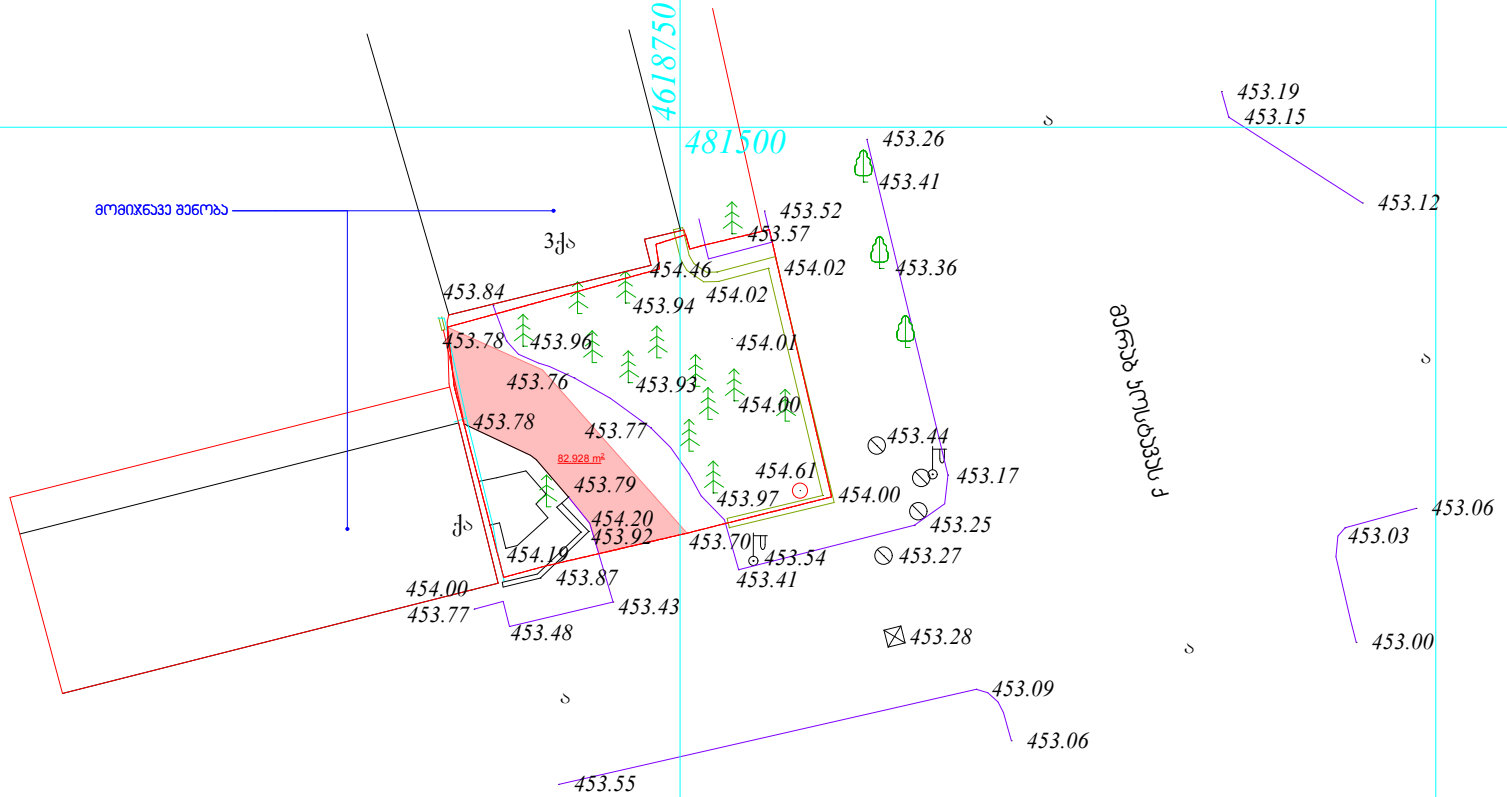

სერვიტუტი და მოშენება
82.93 მ2 - 239.05 მ2
მ. 1:500

