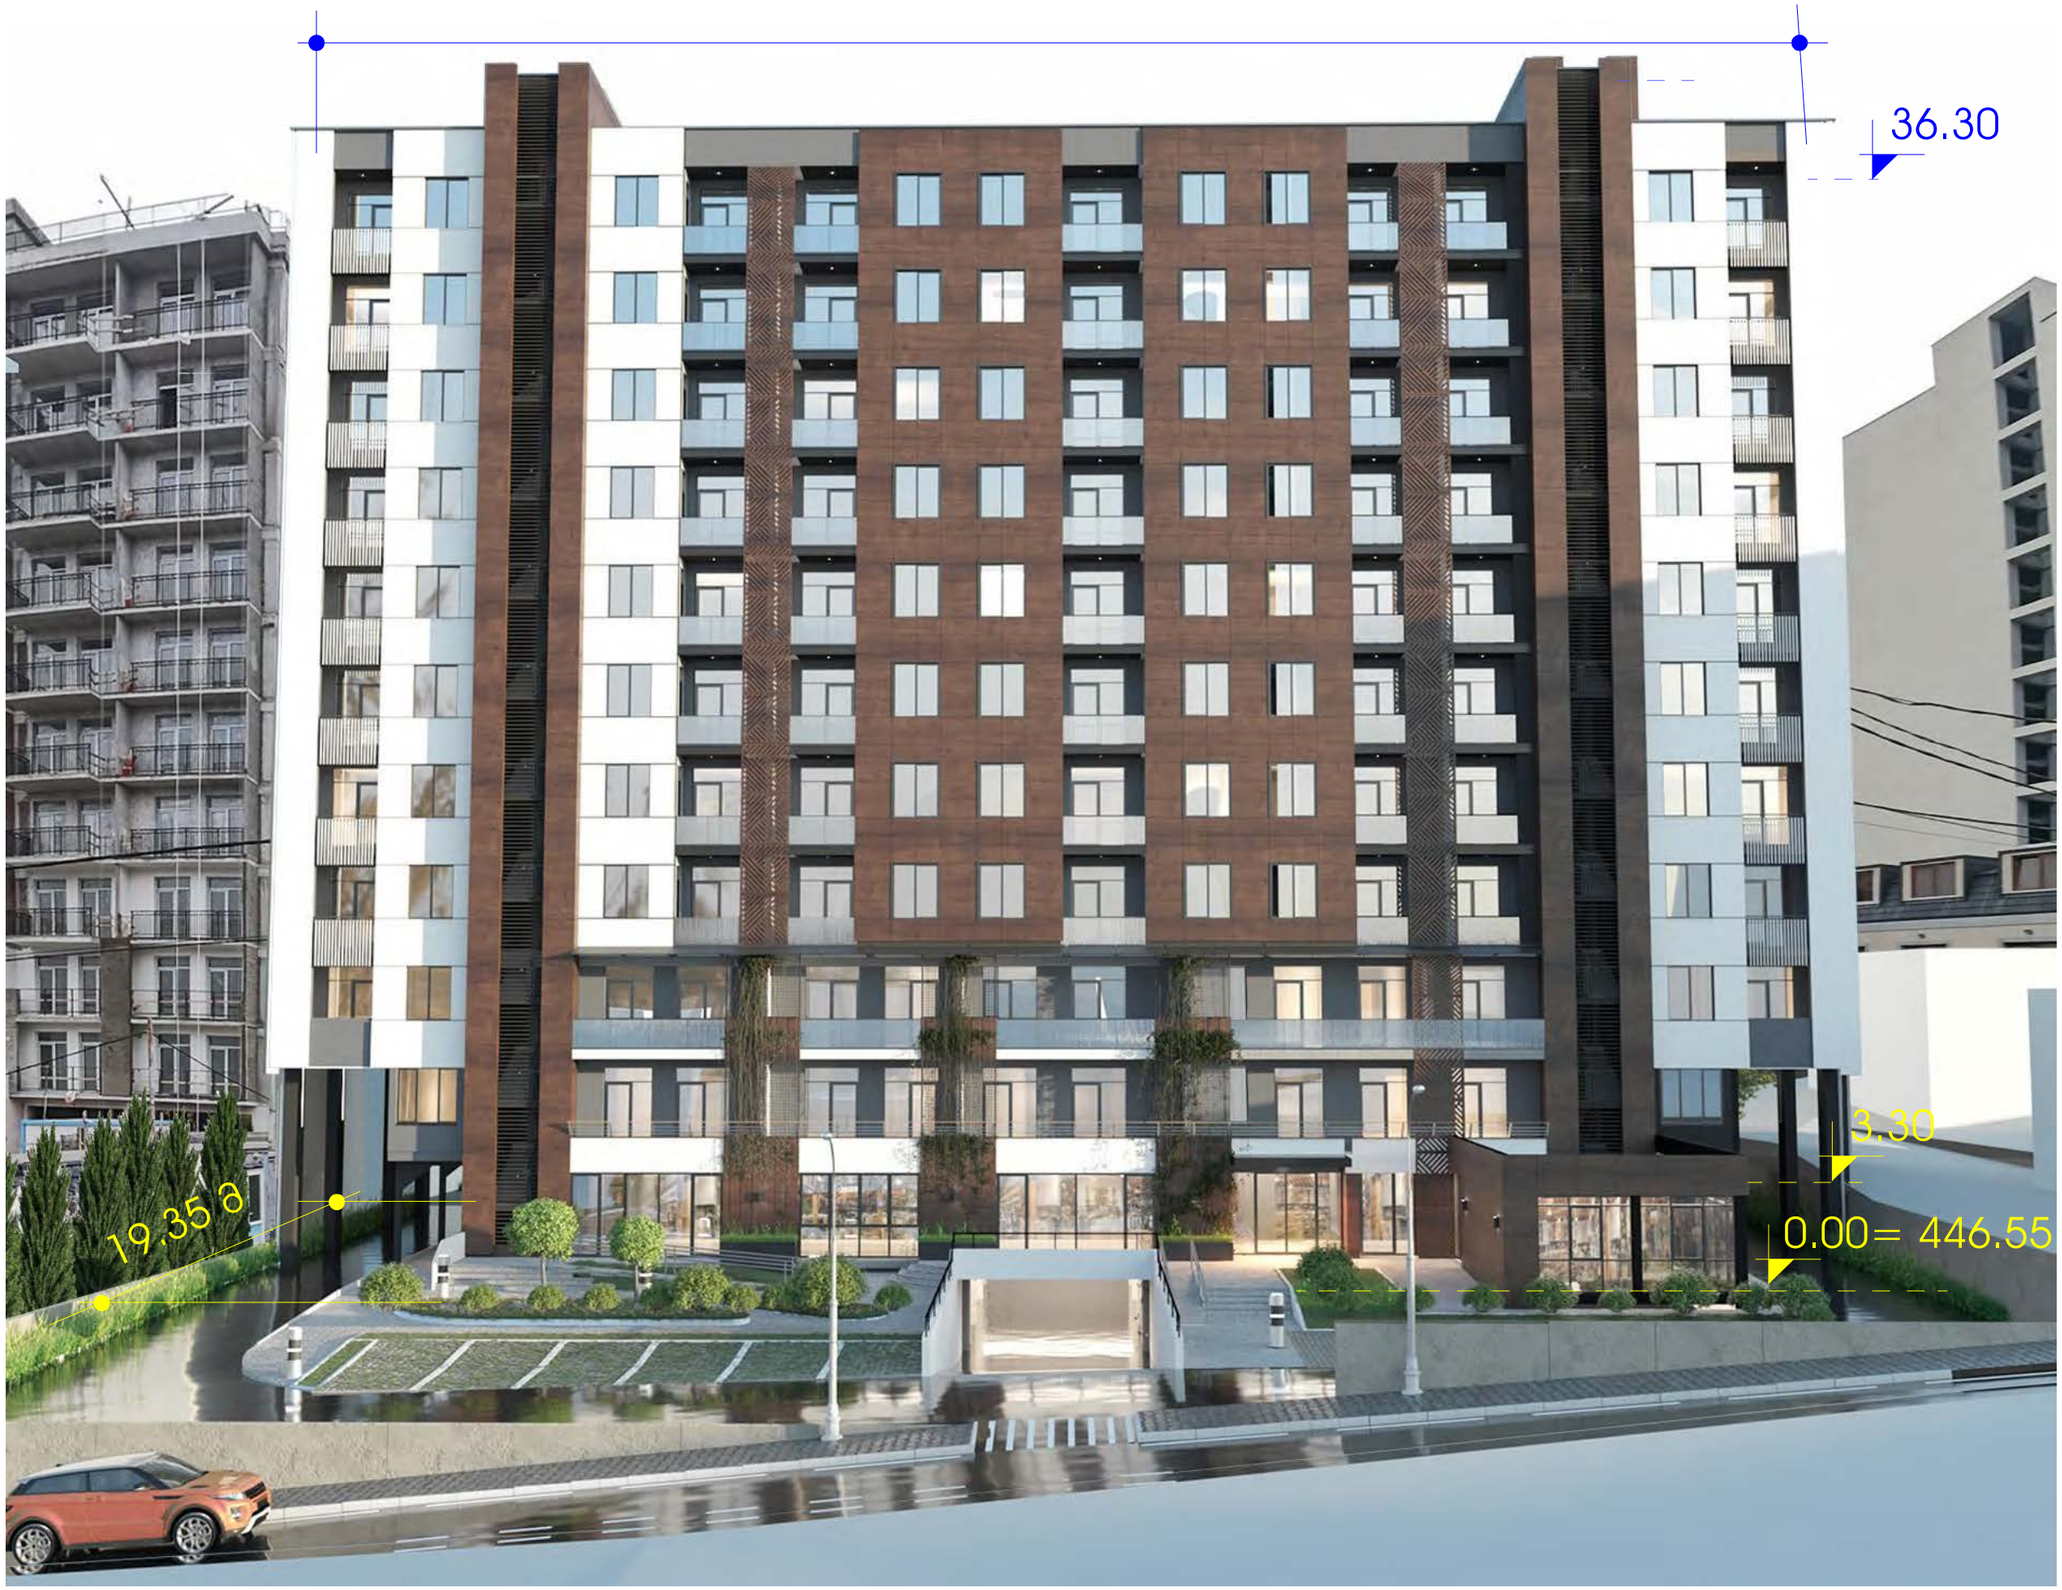

ფორმატი	A-3	დაკვეთა №	

შენიშვნები:

1. ნახაზზე ზომები მოცემულია მილიმეტრებში

2. ნახაზის ყველა ცვლილება მშენებლობისას შეთანხმებული უნდა იყოს პროექტის ავტორთან. :

ტექნიკურ-ეკონომიკური მაჩვენებლები

მოპირების სპეციფიკაცია

ჰორიზონტი ნიშნები:

დამკვეთი :

პროექტის მისამართი :

ქ. თბილისი, დიდი დიღომი, ვეფხისტყაოსნის ქუჩა

ს/კ 01.72.14.035.963

პროექტის ფუნქცია :

ფოტომონტაჟი

კომპანია:	შპს. ეგ სი
საინდ. კოდი:	402.043.481
იურ. მისამართი:	ქ. თბილისი ბალიაშვილის ქ.№40

თანამდებობა	გვარი	ხელმოწერა
დირექტორი	ვ. ცეკვავა	
ავტორი	ნ. ბერიძე	
ავტორი	ო.თუხარელი	

მასშტაბი	1:25
თარიღი	2021

სტადია	ფურცელი	ფურცლები
პროექტი	A-3	

მასშტაბი
თარიღი

ფურცლები

ქ. თბილისი, დიდი დიღომი, ვეფხისტყაოსნის ქუჩა

ვიზუალიზაცია

ფურცელი

პროექტი

პროექტის ფუნქცია :

სტადია

1:25
2021

თანამდებობა გვარი ხელმოწერა

1.ნახაზზე ზომები მოცემულია მილიმეტრებში

ტექნიკურ-ეკონომიკური მაჩვენებლები

:

ფორმატი -3 დაკვეთა #

შენიშვნები:

2. ნახაზის ყველა ცვლილება მშენებლობისას
შეთანხმებული უნდა იყოს პროექტის
ავტორთან.

პირობითი ნიშნები:

დირექტორი

ავტორი

ავტორი

s/k 01.72.14.035.963

A-3

ნ. ბერიძე
o.Tuxareli

პროექტის მისამართი :

v. cekvava

დამკვეთი :

კომპანია:

საინდ. კოდი:

იურ. მისამართი:

შპს. ემ სი

402.043.481

ქ. თბილისი
ბელიაშვილის ქ.#40

ფორმატი	A-3	დაკვეთა №	

შენიშვნები:

1.ნახაზზე ზომები მოცემულია მილიმეტრებში

2. ნახაზის ყველა ცვლილება მშენებლობისას შეთანხმებული უნდა იყოს პროექტის ავტორთან. :

ტექნიკურ-ეკონომიკური მაჩვენებლები

პირობითი ნიშნები:

დამკვეთი :

პროექტის მისამართი :

ქ. თბილისი, დიდი დიღომი, ვეფხისტყაოსნის ქუჩა ს/კ 01.72.14.035.963

პროექტის ფუნქცია :

ვიზუალიზაცია

კომპანია:
შპს. ემ სი
საინდ. კოდი:
402.043.481
იურ. მისამართი:
ქ. თბილისი ბალიაშვილის ქ.№40

თანამდებობა	გვარი	ხელმოწერა
დირექტორი	ვ. ცეკვავა	
ავტორი	ნ. ბერიძე	
ავტორი	ო.თუხარელი	

მასშტაბი	1:25
თარიღი	2021

სტადია	ფურცელი	ფურცლები
პროექტი	A-3	

ფორმატი	A-3	დაკვეთა №	

შენიშვნები:

1.ნახაზზე ზომები მოცემულია მილიმეტრებში

2. ნახაზის ყველა ცვლილება მშენებლობისას მკაცრად დაცული უნდა იყოს პროექტის ავტორთან. :

ტექნიკურ-ეკონომიკური მაჩვენებლები

მოაჯირების სპეციფიკაცია

პირობითი ნიშნები:

დამკვეთი :

პროექტის მისამართი :

ქ. თბილისი, დიდი დიღომი, ვეფხისტყაოსნის ქუჩა ს/კ 01.72.14.035.963

პროექტის ფუნქცია :

ვიზუალიზაცია

კომპანია:	შპს. ემ სი
საიდენტ. კოდი:	402.043.481
იურ. მისამართი:	ქ. თბილისი ბალიაშვილის ქ.№40

თანამდებობა	გვარი	ხელმოწერა
დირექტორი	ვ. ცეკვავა	
ავტორი	ნ. ბერიძე	
ავტორი	ო.თუხარელი	

მასშტაბი	1:25
თარიღი	2021

სტადია	ფურცელი	ფურცლები
პროექტი	A-3	

ფორმატი	A-3	დაკვეთა №	

შენიშვნები:

1.ნახაზზე ზომები მოცემულია მილიმეტრებში

2. ნახაზის ყველა ცვლილება მშენებლობისას მკეთანხმებული უნდა იყოს პროექტის ავტორთან. :

ტექნიკურ-ეკონომიკური მაჩვენებლები

მოკაჯირების სპეციფიკაცია

პირობითი ნიშნები:

დამკვეთი :

პროექტის მისამართი :

ქ. თბილისი, დიდი დიღომი, ვეფხისტყაოსნის ქუჩა
ს/კ 01.72.14.035.963

პროექტის ფუნქცია :

ვიზუალიზაცია

კომპანია:	
	შპს. ემ სი
საიდ. კოდი:	
	402.043.481
იურ. მისამართი:	
	ქ. თბილისი ბალიაშვილის ქ.№40

თანამდებობა	გვარი	ხელმოწერა
დირექტორი	ვ. ცაავაა	
ავტორი	ნ. ბერიძე	
ავტორი	ო.თუხარელი	

მასშტაბი	1:25
თარიღი	2021

სტადია	ფურცელი	ფურცლები
პროექტი	A-3	

ფორმატი	A-3	დაკვეთა №	

შენიშვნები:

1.ნახაზზე ზომები მოცემულია მილიმეტრებში

2. ნახაზის ყველა ცვლილება მშენებლობისას შეთანხმებული უნდა იყოს პროექტის ავტორთან. :

ტექნიკურ-ეკონომიკური მაჩვენებლები

მოპირების სპეციფიკაცია

პირობითი ნიშნები:

დამკვეთი :

პროექტის მისამართი :

ქ. თბილისი, დიდი დიღომი, ვეფხისტყაოსნის ქუჩა ს/კ 01.72.14.035.963

პროექტის ფუნქცია :

ვიზუალიზაცია

პროექტი:	**შპს. ემ სი**
საიდ. კოდი:	**402.043.481**
ობ. მისამართი:	ქ. თბილისი ბალიაშვილის ქ.№40

თანამდებობა	გვარი	ხელმოწერა
დირექტორი	ვ. ცეკვავა	
ავტორი	ნ. ბერიძე	
ავტორი	ო.თუხარელი	

მასშტაბი	1:25
თარიღი	2021

სტადია	ფურცელი	ფურცლები
პროექტი	A-3	

ფორმატი	A-3	დაკვეთა №	

შენიშვნები:

1.ნახაზზე ზომები მოცემულია მილიმეტრებში

2. ნახაზის ყველა ცვლილება მშენებლობისას შეთანხმებული უნდა იყოს პროექტის ავტორთან. :

ტექნიკურ-ეკონომიკური მაჩვენებლები

მოკაჭირების სპეციფიკაცია

პირობითი ნიშნები:

დამკვეთი :

პროექტის მისამართი :

ქ. თბილისი, დიდი დიღომი, ვეფხისტყაოსნის ქუჩა ს/კ 01.72.14.035.963

პროექტის ფუნქცია :

ვიზუალიზაცია

კომპანია:	შპს. ემ სი
საინდ. კოდი:	402.043.481
იურ. მისამართი:	ქ. თბილისი ბალიაშვილის ქ.№40

თანამდებობა	გვარი	ხელმოწერა
დირექტორი	ვ. ცაცანაშვ	
ავტორი	ნ. ბერიძე	
ავტორი	ო.თუხარელი	

მასშტაბი	1:25
თარიღი	2021

სტადია	ფურცელი	ფურცლები
პროექტი	A-3	

მასშტაბი

თარიღი

ფურცლები

ქ. თბილისი, დიდი დიღომი, ვეფხისტყაოსნის ქუჩა

ვიზუალიზაცია

ფურცელი
პროექტი

პროექტის ფუნქცია :

სტადია

1:25

2021

თანამდებობა გვარი ხელმოწერა

1.ნახაზზე ზომები მოცემულია მილიმეტრებში

ტექნიკურ-ეკონომიკური მაჩვენებლები

:

ფორმატი -3 დაკვეთა #

შენიშვნები:

2. ნახაზის ყველა ცვლილება მშენებლობისას

შეთანხმებული უნდა იყოს პროექტის

ავტორთან.

პირობითი ნიშნები:

დირექტორი

ავტორი

ავტორი

s/k 01.72.14.035.963

A-3
ნ. ბერიძე

o.Tuxareli

პროექტის მისამართი :

v. cekvava

დამკვეთი :

კომპანია:

საინდ. კოდი:

იურ. მისამართი:

შპს. ემ სი

402.043.481

ქ. თბილისი

ბელიაშვილის ქ.#40

მასშტაბი

თარიღი

ფურცლები

ქ. თბილისი, დიდი დიღომი, ვეფხისტყაოსნის ქუჩა

ვიზუალიზაცია

ფურცელი
პროექტი

პროექტის ფუნქცია :

სტადია

1:25

2021

თანამდებობა გვარი ხელმოწერა

1.ნახაზზე ზომები მოცემულია მილიმეტრებში

ტექნიკურ-ეკონომიკური მაჩვენებლები

:

ფორმატი -3 დაკვეთა #

შენიშვნები:

2. ნახაზის ყველა ცვლილება მშენებლობისას

შეთანხმებული უნდა იყოს პროექტის

ავტორთან.

პირობითი ნიშნები:

დირექტორი

ავტორი

ავტორი

s/k 01.72.14.035.963

A-3
ნ. ბერიძე

o.Tuxareli

პროექტის მისამართი :

v. cekvava

დამკვეთი :

კომპანია:

საინდ. კოდი:

იურ. მისამართი:

შპს. ემ სი

402.043.481

ქ. თბილისი

ბელიაშვილის ქ.#40

ფორმატი	A-3	დაკვეთა №	

შენიშვნები:

1.ნახაზზე ზომები მოცემულია მილიმეტრებში

2. ნახაზის ყველა ცვლილება მშენებლობისას შეთანხმებული უნდა იყოს პროექტის ავტორთან. :

ტექნიკურ-ეკონომიკური მაჩვენებლები

მოპირების სპეციფიკაცია

პირობითი ნიშნები:

დამკვეთი :

პროექტის მისამართი :

ქ. თბილისი, დიდი დიღომი, ვეფხისტყაოსნის ქუჩა
ს/კ 01.72.14.035.963

პროექტის ფუნქცია :

ვიზუალიზაცია

პროგრამა:	**შპს. ემ სი**
საინდ. ართი:	**402.043.481**
იურ. მისამართი:	ქ. თბილისი ბალიაშვილის ქ.№40

თანამდებობა	გვარი	ხელმოწერა
დირექტორი	ვ. ცეკვავა	
ავტორი	ნ. ბერიძე	
ავტორი	ო.თუხარელი	

მასშტაბი	1:25
თარიღი	2021

სტადია	ფურცელი	ფურცლები
პროექტი	A-3	