	სახანძრო მილდგარი
	წყლის დასალევი შადრევანი
	სახანძრო მისაერთებელი
	ხელის ცეცხლმაქრი
	ხელით სამართავი სახანძრო განგაშის ღილაკი
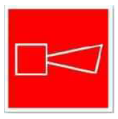	დამკავებელთა შეტყობინების სისტემა
	ორმხრივი კავშირის სისტემა
	კვამლის ავტომატური აღმომჩენი
	კვამლის მორეაგირე მაუწყებელი
	ავტოსაშხეფი სისტემა
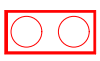	სახანძროს სამაშველო სამსახურის მიერ გამოსაყენებელი მისაერთებელი
	საავარიო განათება
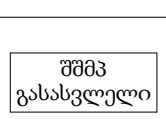	მიკროავტობუსის პარკინგთან მისაწვდომი გასასვლელი ნიშანი
	სართულის ამოსაცნობი ნიშანი
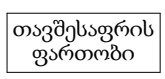	ნიშანი საგანგებო ვითარებაში ფართობის გამოყენების შესახებ
	თავშესაფრის ფართობის ნიშანი
	გასასვლელის ნიშანი ბრაილით
	გასასვლელის აღმნიშვნელი განათებული ნიშანი

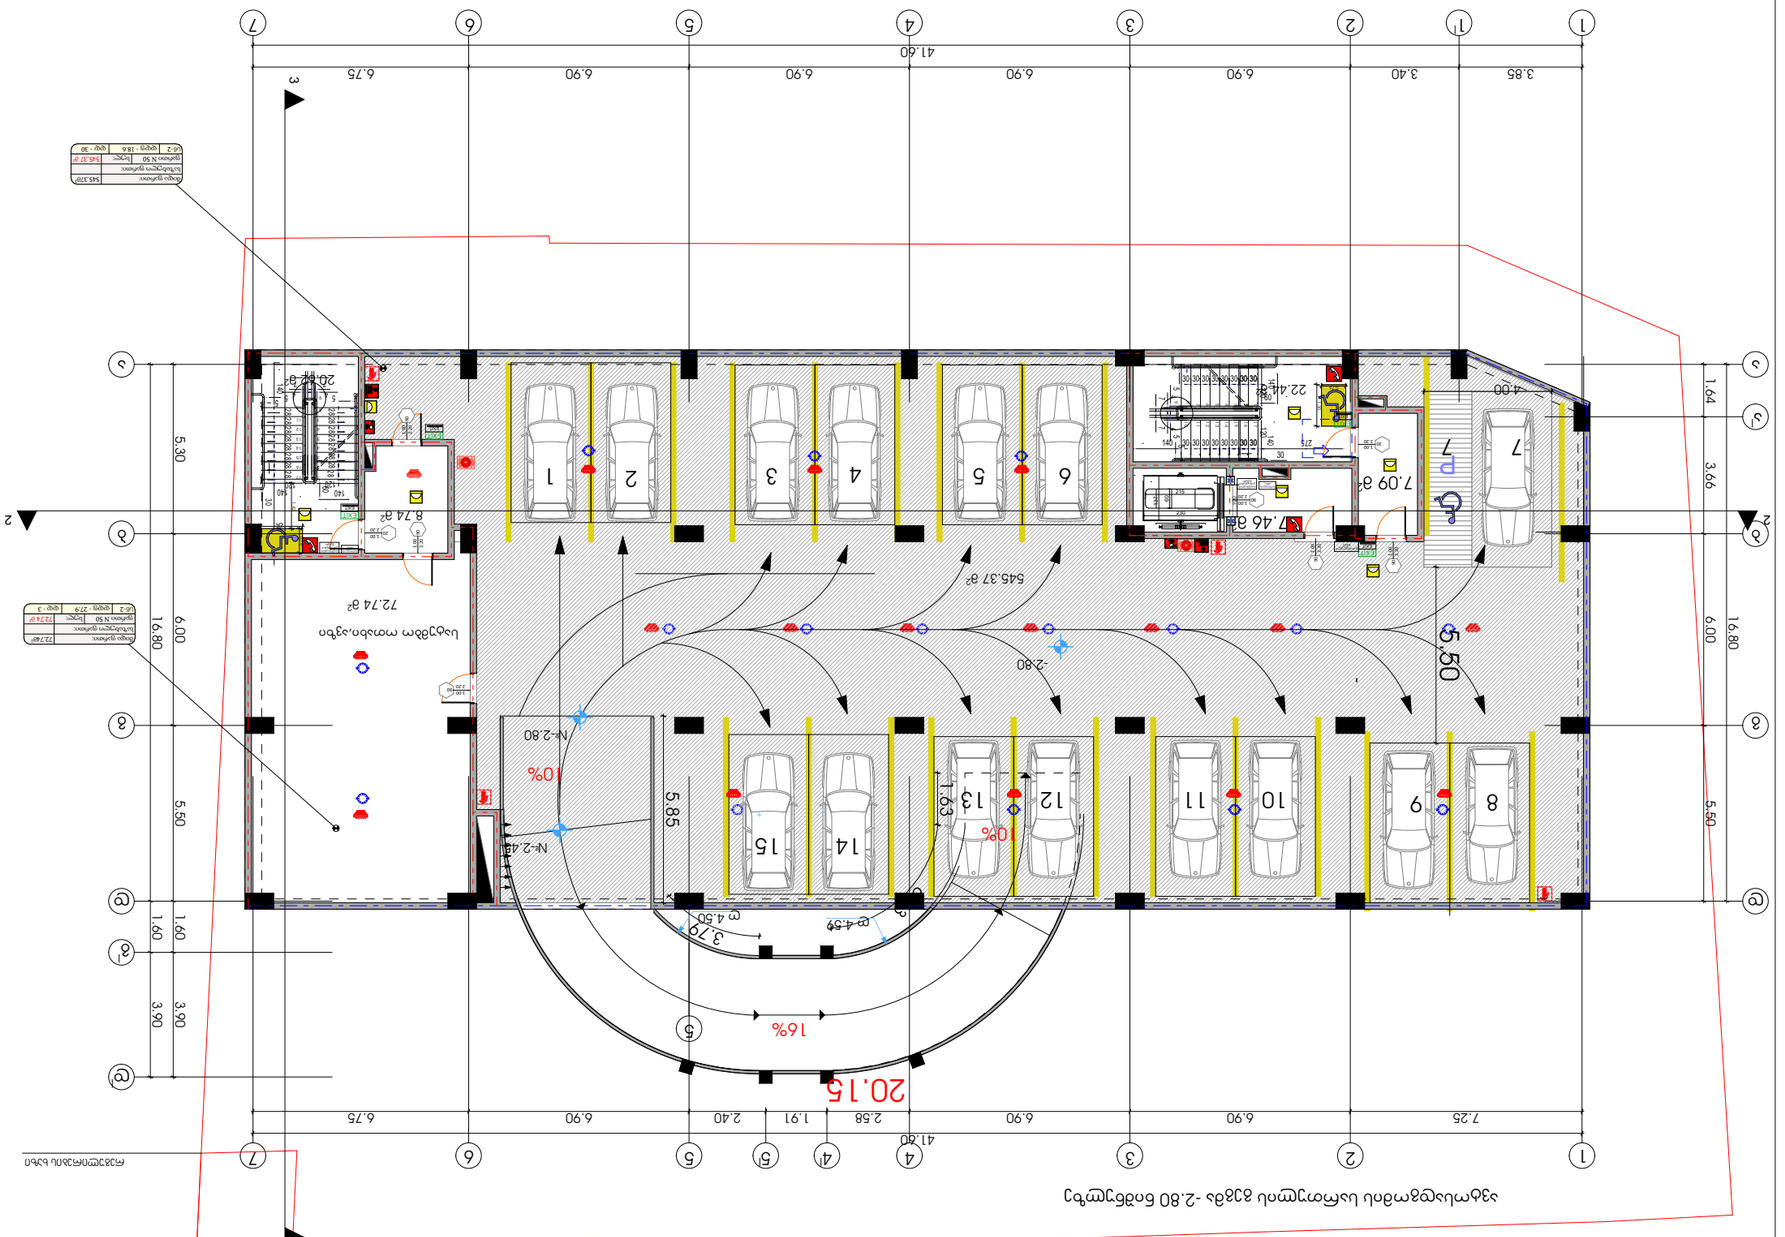

ASPublisherVersion 0.0.100.100

1

60

37
215

230

100

30 30 30 30 30 30 30

30 30 30 30 30 30 30

1

2

3

4

5

6

7
8

17

16

15

14

13

12

11

5

5

30

7 7

4 4

5 5

60

275

041

140 140

30

30

10

120 120

9

28

1
2
3
4
5
6
7
8

17
16
15
14
13
12
11

5
5

30

7 7

4 4

5 5 60

275

140

140 140

10

120 120

9

28 28 28 28 28 28 28

28 28 28 28 28 28 28 28

სახანძრო მილდგარი

ხელის ცეცხლმაქრი

სახანძრო ჰიდრანტი

სიმბოლოს სახელწოდება

FIRE
ALARM

სახანძრო განგაშის ღილაკი

კვამლზე მორეაგირე მაუწყებელი

კვამლის ავტომატური აღმომჩენი

დამკავებელთა შეტყობინების სისტემა (სახანძრო სიგნალიზაცია)

სახანძრო მისაერთებელი

ავტოსაშხეფი

ორმხრივი კავშირის სისტემა

1 საათიანი ხანძარმედეგობის
აღმნიშვნელი ხაზი
2 საათიანი ხანძარმედეგობის
აღმნიშვნელი ხაზი
3 საათიანი ხანძარმედეგობის
აღმნიშვნელი ხაზი

გასასვლელი აღმნიშვნელი
განათებული ნიშანი

პირობითი ნიშნები:

ხანძარმედეგობა

კარის თავისუფალი სიგანე

კარის თავისუფალი სიმაღლე

კარის ნუმერაცია

90 wT
k1

82
235

შენიშვნა:

შემოზღუდული ავტოსადგომი აღჭურვილი იქნება
მექანიკური განიავების სისტემით

შემოზღუდული ავტოსადგომი აღჭურვილი იქნება
ავტოსაშხეფი სისტემით

ვესტიბიული აღჭურვილი იქნება დამოუკიდებელი
განიავების სისტემით.

ლიფტის ფოიე განიავდება მექანიკურად.

ლიფტის შახტა აღჭურვილი იქნება ჰაერის დაწნევის
სისტემით.

ჰაერის დაწნევის სისტემა უზრუნველყოფილი იქნება
სათადარიგო ელმომარაგებით.

დენის გათიშვის შემთხვევაში სათადარიგო
ელექტროსისტემა ავტომატურად გაანათებს გასასვლელ
საშუალებებს.

კონსტრუქციული პროექტის დამუშავებისას დაცული
იქნას I-B კონსტრუქციის ტიპის მოთხოვნები.

ხანძარსაწინააღმდეგო დაცვის სისტემების საინჟინრო
დოკუმენტაცია დამუშავდეს 28.01.16 წ. #41
დადგენილების შესაბამისად.

სახანძრო მილი

ტიპი - I

B

შენობის ელემენტები

ძირითადი კონსტრუქციული ჩარჩო

მზიდი კედლები
გარე
შიგა

2

2
2

არამზიდი კედლები და ტიხრები
შიგა

იატაკის კონსტრუქცია და არაძირითადი
ნაწილები

სახურავის კონსტრუქცია და არაძირითადი
ნაწილები

0

2

1

არამზიდი კედლები და ტიხრები
გარე

ცხრილი
602

საავარიო განათება

ავარიული განათება

ალტერნატიული ავტომატური ცეცხლქრობის სისტემა

545.37 m

2

8.74 m

2

20.62 m

2

22.44 m

2

72.74 m

2

7.46 m

2

7.09 m

2

90 2.20

1.00

90

2.20

1.00

20 2.20

1.00

90

2.20

1.00

20 2.20

1.00

90

2.20

1.00

90

2.20

1.00

90 2.20

1.00

41.60

3.85 3.40 6.90 6.90 6.90 6.90 6.75

16.80

1.64 3.66 6.00 5.50

4.00

41.60

7.25 6.90 6.90 2.58 1.91 2.40 6.90 6.75

16.80 1.60 3.90

5.30 6.00 5.50 1.60 3.90

3.79

6.23

1.63

0.76
1.30

1.30

0.76

5.85

1.42

5.50

- 2.80

#-2.80

#-2.45

R 4.59

R 4.50

ავტოსადგომის სართულის გეგმა -2.80 ნიშნულზე

A-2

ფაილის სახელი

მასშტაბი

სტადია ფურცელი

მისამართი

გვარი

Aew Aolder

თარიღი

1:100

დაკვეთა #

ექსპლიკაცია:

ICT jpg

არქიტექტორი

პირობითი აღნიშვნები

დირექტორი

პროექტის სახელწოდება

ხელმოწერა

კ2-ის საანგარიშო კროკი

pr.

2022

ფორმატი

ფურცლები

საკადასტრო საზღვარი

4

კ.დგებუაძე

ქალაქი თბილისი, lerwmis ქუჩის
მიმდებარედ
მრავალბინიანი საცხოვრებელი
სახლის პროექტი

ქალაქი თბილისი, lerwmis ქუჩის
მიმდებარედ 01.17.14.003.845

თ.სამუშია

შპს ,,კონსტრუქშენ გრუპი"

5

ავტოსადგომის ფართობი 545.37 კვ.მ

კიბის უჯრედი 66.35 კვ.მ

დამხმარე ფართობი 72.74 კვ.მ

4 3 1

8

2

1 2 3 4 5 6 7

a

b

g

d

სატუმბო ოთახი,ავზი

EXIT

EXIT

EXIT

EXIT

EXIT

EXIT

11

6 5

10 13

P

12

14

ავტოსადგომის
სართულის გეგმა
- 2.80 ნიშნულზე

1 2 3 4 5 6 7

a

b

g

d

თანავტორი გ.მირიანაშვილი

20.15

10%

16%

10%

EXIT

EXIT

7 7

15

4

I 5

I

g

I

dI

გასასვლელი
EXIT

1

I

a

I

რეგულირების ხაზი

2 2

3 3

შიდა ფართი:

დდფ - 18.6

ფართი N 50
დდ - 30

545.37მ

2

საზახულო ფართი:
545.37 მ

2 სულ:
sw-2

FIRE
ALM

FIRE ALM

შიდა ფართი:

დდფ - 27.9

ფართი N 50
დდ - 3

72.74მ

2

საზახულო ფართი:
72.74 მ

2 სულ:
sw-2

სართულის
აბრა

თავშესაფრის
გამოყენების
წესები

9

სართულის
აბრა

თავშესაფრის
გამოყენების
წესები

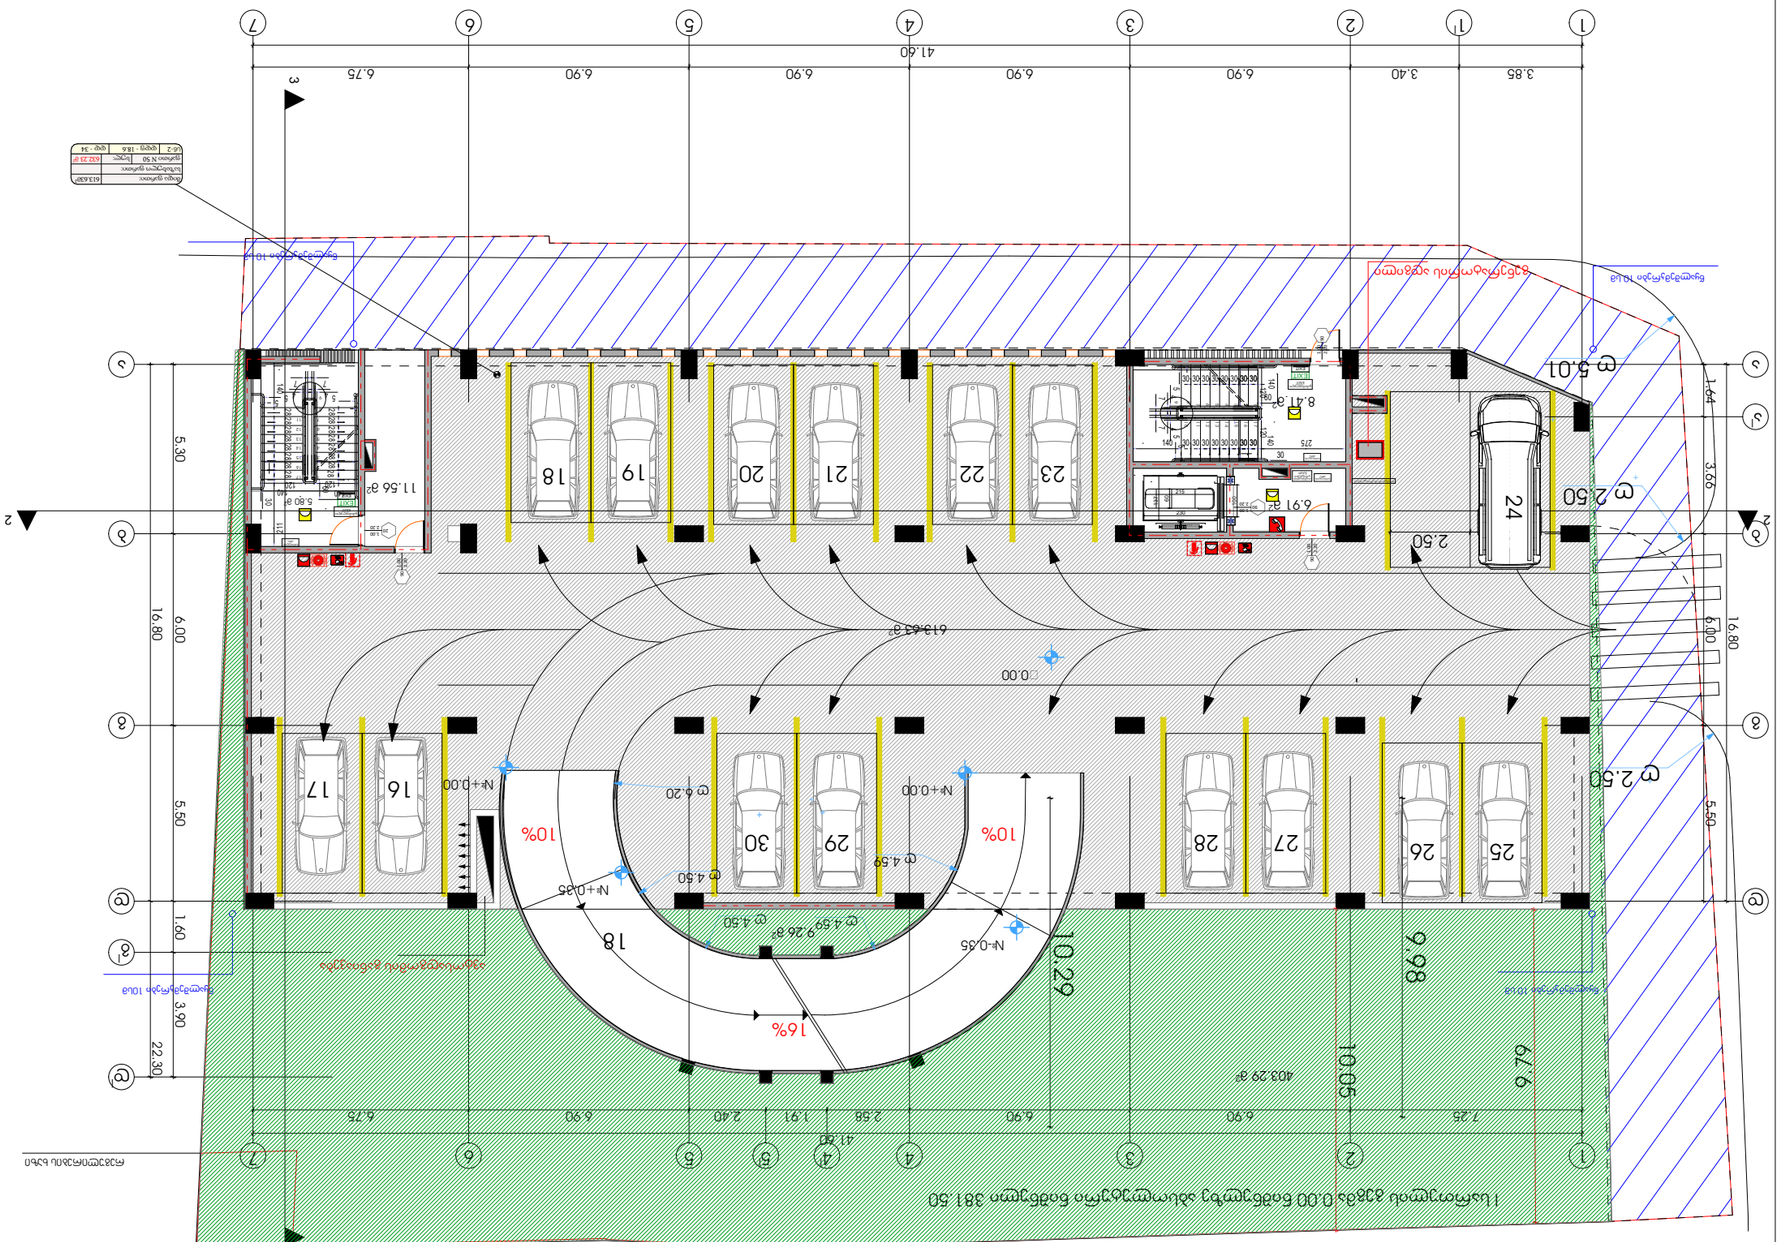

ASPublisherVersion 0.0.100.100

1

60

37
215

230

100

30 30 30 30 30 30 30

30 30 30 30 30 30 30

1

2

3

4

5

6

7
8

17

16

15

14

13

12

11

5

5

30

7 7

4 4

5 5

60

275

041

140 140

30

30

10

120 120

9

28

1
2
3
4
5
6
7
8

17
16
15
14
13
12
11

5
5

30

7 7

4 4

5 5 60

211

140

140 140

10

120 120

9

28 28 28 28 28 28 28

28 28 28 28 28 28 28 28

სახანძრო მილდგარი

ხელის ცეცხლმაქრი

სახანძრო ჰიდრანტი

სიმბოლოს სახელწოდება

FIRE
ALARM

სახანძრო განგაშის ღილაკი

კვამლზე მორეაგირე მაუწყებელი

კვამლის ავტომატური აღმომჩენი

დამკავებელთა შეტყობინების სისტემა (სახანძრო სიგნალიზაცია)

სახანძრო მისაერთებელი

ავტოსაშხეფი

ორმხრივი კავშირის სისტემა

1 საათიანი ხანძარმედეგობის
აღმნიშვნელი ხაზი
2 საათიანი ხანძარმედეგობის
აღმნიშვნელი ხაზი
3 საათიანი ხანძარმედეგობის
აღმნიშვნელი ხაზი

გასასვლელი აღმნიშვნელი
განათებული ნიშანი

პირობითი ნიშნები:

ხანძარმედეგობა

კარის თავისუფალი სიგანე

კარის თავისუფალი სიმაღლე

კარის ნუმერაცია

90 wT
k1

82
235

შენიშვნა:

შემოზღუდული ავტოსადგომი აღჭურვილი იქნება
მექანიკური განიავების სისტემით

შემოზღუდული ავტოსადგომი აღჭურვილი იქნება
ავტოსაშხეფი სისტემით

ვესტიბიული აღჭურვილი იქნება დამოუკიდებელი
განიავების სისტემით.

ლიფტის ფოიე განიავდება მექანიკურად.

ლიფტის შახტა აღჭურვილი იქნება ჰაერის დაწნევის
სისტემით.

ჰაერის დაწნევის სისტემა უზრუნველყოფილი იქნება
სათადარიგო ელმომარაგებით.

დენის გათიშვის შემთხვევაში სათადარიგო
ელექტროსისტემა ავტომატურად გაანათებს გასასვლელ
საშუალებებს.

კონსტრუქციული პროექტის დამუშავებისას დაცული
იქნას I-B კონსტრუქციის ტიპის მოთხოვნები.

ხანძარსაწინააღმდეგო დაცვის სისტემების საინჟინრო
დოკუმენტაცია დამუშავდეს 28.01.16 წ. #41
დადგენილების შესაბამისად.

სახანძრო მილი

ტიპი - I

B

შენობის ელემენტები

ძირითადი კონსტრუქციული ჩარჩო

მზიდი კედლები
გარე
შიგა

2

2
2

არამზიდი კედლები და ტიხრები
შიგა

იატაკის კონსტრუქცია და არაძირითადი
ნაწილები

სახურავის კონსტრუქცია და არაძირითადი
ნაწილები

0

2

1

არამზიდი კედლები და ტიხრები
გარე

ცხრილი
602

საავარიო განათება

ავარიული განათება

ალტერნატიული ავტომატური ცეცხლქრობის სისტემა

613.63 m

2

5.80 m

2

8.41 m

2

6.91 m

2

11.56 m

2

90

2.20

1.00

90 2.20

1.00

90

2.20

1.00

90

2.20

1.00

20 2.20

1.00

41.60

3.85 3.40 6.90 6.90 6.90 6.90 6.75

16.80

1.64 3.66 6.00 5.50

41.60

16.80 22.30

5.30 6.00 5.50 1.60 3.90

7.25 6.90 6.90 2.58 1.91 2.40 6.90 6.75

2.85 2.50 9.98

10.29

9.79

10.05

�0.00

#+0.00 #+0.00

#+0.35

#-0.35

R 4.59

R 4.50

R 4.59 R 4.50

R 6.20

R 2.50

R 2.50

R 5.01

2 2

3 3

I სართულის გეგმა 0.00 ნიშნულზე აბსოლუტური ნიშნული 381.50

A-2

ფაილის სახელი

მასშტაბი

სტადია ფურცელი

მისამართი

გვარი

Aew Aolder

თარიღი

1:100

დაკვეთა #

ექსპლიკაცია:

ICT jpg

პირობითი აღნიშვნები

პროექტის სახელწოდება

ხელმოწერა

კ2-ის საანგარიშო კროკი

pr.

2022

ფორმატი

ფურცლები

საკადასტრო საზღვარი

5

I სართულის გეგმა
0.00 ნიშნულზე

ავტოსადგომის ფართობი 613.63 კვ.მ

კიბის უჯრედი 32.68 კვ.მ

23 22 21 20

17

19 18

18

25 26
27 28 29 30

16

არქიტექტორი

დირექტორი

კ.დგებუაძე

ქალაქი თბილისი, lerwmis ქუჩის
მიმდებარედ
მრავალბინიანი საცხოვრებელი
სახლის პროექტი

ქალაქი თბილისი, lerwmis ქუჩის
მიმდებარედ 01.17.14.003.845

თანავტორი გ.მირიანაშვილი

1 2 3 4 5 6 7

a

b

g

d

1 2 3 4 5 6 7

a

b

g

d

10%

16%

10%

თ.სამუშია

შპს ,,კონსტრუქშენ გრუპი"

4

I 5

I

g

I

dI

ავტოსადგომის განიავება

EXIT

EXIT

გასასვლელი
EXIT

წყალშემკრები 10 სმ

წყალშემკრები 10 სმ

წყალშემკრები 10 სმ წყალშემკრები 10სმ

გენერატორის ადგილი

EXIT

EXIT

გასასვლელი
EXIT

1

I

a

I

რეგულირების ხაზი

შიდა ფართი:

დდფ - 18.6

ფართი N 50
დდ - 34

613.63მ

2

საზახულო ფართი:
632.23 მ

2 სულ:
sw-2

FIRE
ALM

FIRE
ALM

403.29 m

2

9.26 m

2

სართულის
აბრა

თავშესაფრის
გამოყენების
წესები

სართულის
აბრა

24
მისაწვდომი მიკროავტობუსის

სართულის
აბრა

ASPublisherVersion 0.0.100.100

30 30 30 30 30 30 30 30 30

30 30 30 30 30 30 30 30 30

1

2

3

4

5

6

7

8

9
10

22

21

20

19

18

17

16

15

14

13

5

5

5

5

60

30

30

60

7 7

4 4

5 5

60

512 041 140 140

30

3012

120 120

1

60

37
215

230

100

30 30 30 30 30 30 30 30 30

30 30 30 30 30 30 30 30 30

1
2
3
4
5
6
7
8
9
10

21
20
19
18
17
16
15
14
13

22

5
5

5

5

60
30

30
60

7 7

4 4

5 5 60

264 140

140 140

30

30

12

120 120

სახანძრო მილდგარი

ხელის ცეცხლმაქრი

სახანძრო ჰიდრანტი

სიმბოლოს სახელწოდება

FIRE
ALARM

სახანძრო განგაშის ღილაკი

კვამლზე მორეაგირე მაუწყებელი

კვამლის ავტომატური აღმომჩენი

დამკავებელთა შეტყობინების სისტემა (სახანძრო სიგნალიზაცია)

სახანძრო მისაერთებელი

ავტოსაშხეფი

ორმხრივი კავშირის სისტემა

1 საათიანი ხანძარმედეგობის
აღმნიშვნელი ხაზი
2 საათიანი ხანძარმედეგობის
აღმნიშვნელი ხაზი
3 საათიანი ხანძარმედეგობის
აღმნიშვნელი ხაზი

გასასვლელი აღმნიშვნელი
განათებული ნიშანი

პირობითი ნიშნები:

ხანძარმედეგობა

კარის თავისუფალი სიგანე

კარის თავისუფალი სიმაღლე

კარის ნუმერაცია

90 wT
k1

82
235

შენიშვნა:

შემოზღუდული ავტოსადგომი აღჭურვილი იქნება
მექანიკური განიავების სისტემით

შემოზღუდული ავტოსადგომი აღჭურვილი იქნება
ავტოსაშხეფი სისტემით

ვესტიბიული აღჭურვილი იქნება დამოუკიდებელი
განიავების სისტემით.

ლიფტის ფოიე განიავდება მექანიკურად.

ლიფტის შახტა აღჭურვილი იქნება ჰაერის დაწნევის
სისტემით.

ჰაერის დაწნევის სისტემა უზრუნველყოფილი იქნება
სათადარიგო ელმომარაგებით.

დენის გათიშვის შემთხვევაში სათადარიგო
ელექტროსისტემა ავტომატურად გაანათებს გასასვლელ
საშუალებებს.

კონსტრუქციული პროექტის დამუშავებისას დაცული
იქნას I-B კონსტრუქციის ტიპის მოთხოვნები.

ხანძარსაწინააღმდეგო დაცვის სისტემების საინჟინრო
დოკუმენტაცია დამუშავდეს 28.01.16 წ. #41
დადგენილების შესაბამისად.

სახანძრო მილი

ტიპი - I

B

შენობის ელემენტები

ძირითადი კონსტრუქციული ჩარჩო

მზიდი კედლები
გარე
შიგა

2

2
2

არამზიდი კედლები და ტიხრები
შიგა

იატაკის კონსტრუქცია და არაძირითადი
ნაწილები

სახურავის კონსტრუქცია და არაძირითადი
ნაწილები

0

2

1

არამზიდი კედლები და ტიხრები
გარე

ცხრილი
602

საავარიო განათება

ავარიული განათება

ალტერნატიული ავტომატური ცეცხლქრობის სისტემა

41.24 m

2

10.91 m

2
5.49 m

2

4.42 m

2

4.42 m

2

8.81 m

2
9.97 m

2 9.77 m

2

9.77 m

2 9.83 m

2 10.07 m

2

0.01 m

2

59.56 m

2

62.30 m

2

45.95 m

2

49.42 m

2 48.77 m

2

49.55 m

2 49.41 m

2

52.35 m

2

32.65 m

2

6.29 m

2

3.40 m

2

8.39 m

2

70.36 m

2

6.09 m

2 9.07 m

2

8.37 m

2

90

2.20

1.00

20

2.20

1.00

20

2.20

1.00

20

2.20

1.00

20

2.20

1.00

20

2.20

1.00

20

2.20

1.00

20

2.20

1.00

20

2.20

1.00

20

2.20

1.00

90 2.20

1.00

20 2.20

1.00

20

2.20

1.00

20 2.20

1.00

20

2.20

1.00

90

2.20

1.00

ПГ

Х

Х ПГ

ПГ

Х

ПГ

Х

ПГ

Х

ПГ

Х

ПГ

Х

Х ПГ

ПГ

Х

DR

ПГ

Х

ПГ

Х

2 2

3 3

41.60

3.85 3.40 6.90 6.90 6.90 6.90 6.75

16.80

1.64 3.66 6.00 5.50

41.60

16.80

5.30 6.00 5.50

7.25 6.90 6.90 6.90 6.90 6.75 1.30

0.76

0.76

1.30

1.23

0.97

10.02

+5.38

43.77 m

2

III სართულის გეგმა 5.38 ნიშნულზე

b#1

50.31 m

2

b#2

52.14 m

2

b#3

38.74 m

2

b#4

63.86 m

2

b#5

69.47 m

2

b#6

75.53 m

2

b#7

55.92 m

2

b#8

59.19 m

2

b#9

58.54 m

2

b#10

59.38 m

2

b#11

59.48 m

2

კონდიციონერი

საქვაბე

საქვაბე

საქვაბე

საქვაბე

საქვაბე

საქვაბე
საქვაბე

საქვაბე

საქვაბე საქვაბე

კონდიციონერი

კონდიციონერი
კონდიციონერი

კონდიციონერი

კონდიციონერი

კონდიციონერი კონდიციონერი

კონდიციონერი კონდიციონერი
კონდიციონერი

ა ტიპის
ბინა

ბ ტიპის
ბინა

ბ ტიპის
ბინა

ბ ტიპის
ბინა

ბ ტიპის
ბინა

ბ ტიპის
ბინა

ბ ტიპის
ბინა

ბ ტიპის
ბინა

ბ ტიპის
ბინა

ბ ტიპის
ბინა

ბ ტიპის
ბინა

საქვაბე

A-2

ფაილის სახელი

მასშტაბი

სტადია ფურცელი

მისამართი

გვარი

Aew Aolder

თარიღი

1:100

დაკვეთა #

ექსპლიკაცია:

ICT jpg

პირობითი აღნიშვნები

პროექტის სახელწოდება

ხელმოწერა

კ2-ის საანგარიშო კროკი

pr.

2022

ფორმატი

ფურცლები

საკადასტრო საზღვარი

7

III სართულის
გეგმა 5.38
ნიშნულზე

საცხოვრებელი ფართობი 534.96 კვ.მ

საზაფხულო ფართობი 106.98 კვ.მ

კიბის უჯრედი 89.79 კვ.მ

არქიტექტორი

დირექტორი

კ.დგებუაძე

ქალაქი თბილისი, lerwmis ქუჩის
მიმდებარედ
მრავალბინიანი საცხოვრებელი
სახლის პროექტი

ქალაქი თბილისი, lerwmis ქუჩის
მიმდებარედ 01.17.14.003.845

თანავტორი გ.მირიანაშვილი

1 2 3 4 5 6 7

a

b

g

d

1 2 3 4 5 6 7

a

b

g

d

თ.სამუშია

შპს ,,კონსტრუქშენ გრუპი"

EXIT

EXIT

გასასვლელი
EXIT

EXIT

EXIT

გასასვლელი
EXIT

წყალშემკრები 10 სმ

წყალშემკრები 10 სმ

წყალშემკრები 10 სმ წყალშემკრები 10სმ

რეგულირების ხაზი

1

I

a

I

შიდა ფართი:

დდფ - 18.6

ფართი N 1
დდ - 2

41.24მ

2

საზახულო ფართი: 9.07 მ

2

50.31 მ

2 სულ:
სც-2

შიდა ფართი:

დდფ - 18.6

ფართი N 2
დდ -3

43.77მ

2

საზახულო ფართი: 8.37 მ

2

52.14 მ

2 სულ:
სც-2

შიდა ფართი:

დდფ - 18.6

ფართი N 3
დდ -3

32.65მ

2

საზახულო ფართი: 6.09 მ

2

38.74 მ

2 სულ:
სც-2

შიდა ფართი:

დდფ - 18.6

ფართი N 4
დდ -3

52.90მ

2

საზახულო ფართი: 10.96 მ

2

63.86 მ

2 სულ:
სც-2

შიდა ფართი:

დდფ - 18.6

ფართი N 5
დდ -4

59.56მ

2

საზახულო ფართი: 9.91 მ

2

69.47 მ

2 სულ:
სც-2

შიდა ფართი:

დდფ - 18.6

ფართი N 6
დდ -4

62.30მ

2

საზახულო ფართი: 13.23 მ

2

75.53 მ

2 სულ:
სც-2

შიდა ფართი:

დდფ - 18.6

ფართი N 7
დდ -3

45.95მ

2

საზახულო ფართი: 9.97 მ

2

55.92 მ

2 სულ:
სც-2 შიდა ფართი:

დდფ - 18.6

ფართი N 8
დდ -3

49.42მ

2

საზახულო ფართი: 9.77 მ

2

59.19 მ

2 სულ:
სც-2

შიდა ფართი:

დდფ - 18.6

ფართი N 9
დდ -3

48.77მ

2

საზახულო ფართი: 9.77 მ

2

58.54 მ

2 სულ:
სც-2

შიდა ფართი:

დდფ - 18.6

ფართი N 10
დდ -3

49.55მ

2

საზახულო ფართი: 9.83 მ

2

59.38 მ

2 სულ:
სც-2

შიდა ფართი:

დდფ - 18.6

ფართი N 11
დდ -3

49.41მ

2

საზახულო ფართი: 10.07 მ

2

59.48 მ

2 სულ:
სც-2

FIRE
ALM

FIRE
ALM

მაქსიმალური სავალი მანძილი გასასვლელამდე 21.03

სართულის
აბრა

შენობის მაქსიმალური დიაგონალი 46.37 მეტრი

გასასვლელებს შორის მანძილი 38.39 მეტრი

სართულის
აბრა

თავშესაფრის
გამოყენების
წესები

სართულის
აბრა

თავშესაფრის
გამოყენების
წესები

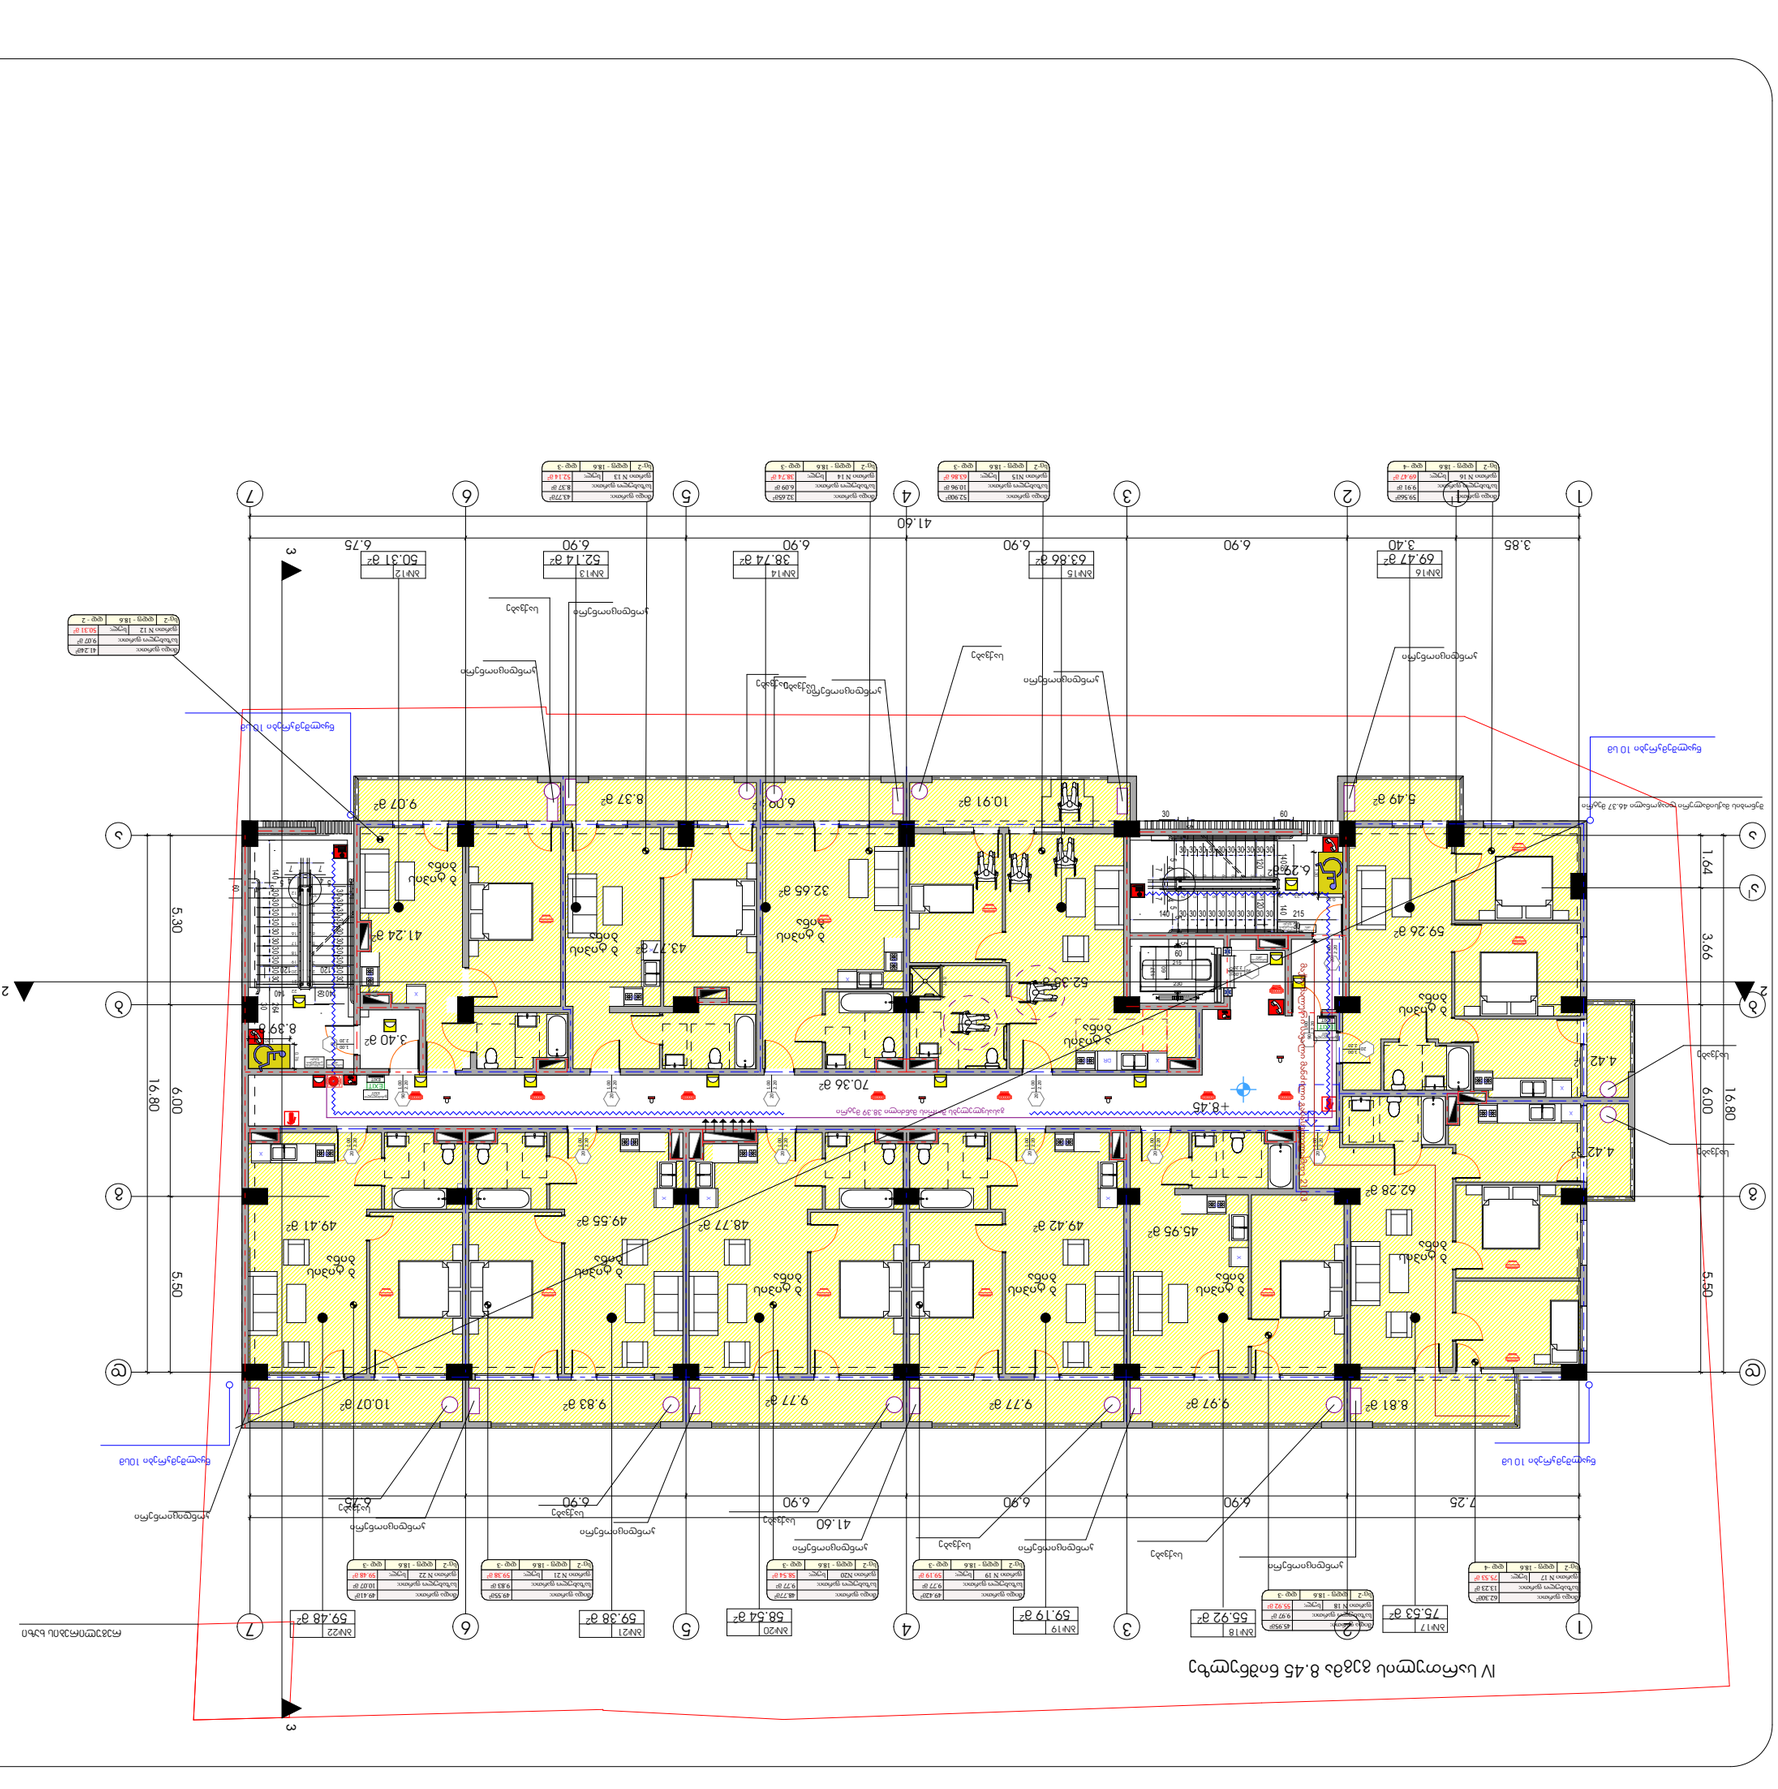

ASPublisherVersion 0.0.100.100

1

60

37
215

230

100

30 30 30 30 30 30 30 30 30

30 30 30 30 30 30 30 30 30

1

2

3

4

5

6

7

8

9
10

22

21

20

19

18

17

16

15

14

13

5

5

5

5

60

30

30

60

7 7

4 4

5 5

60

512 041 140 140

30

3012

120 120

30 30 30 30 30 30 30 30 30

30 30 30 30 30 30 30 30 30

1
2
3
4
5
6
7
8
9
10

21
20
19
18
17
16
15
14
13

22

5
5

5

5

60

30

30

60

7 7

4 4

5 5 60

264 140

140 140

30

30

12

120 120

სახანძრო მილდგარი

ხელის ცეცხლმაქრი

სახანძრო ჰიდრანტი

სიმბოლოს სახელწოდება

FIRE
ALARM

სახანძრო განგაშის ღილაკი

კვამლზე მორეაგირე მაუწყებელი

კვამლის ავტომატური აღმომჩენი

დამკავებელთა შეტყობინების სისტემა (სახანძრო სიგნალიზაცია)

სახანძრო მისაერთებელი

ავტოსაშხეფი

ორმხრივი კავშირის სისტემა

1 საათიანი ხანძარმედეგობის
აღმნიშვნელი ხაზი

2 საათიანი ხანძარმედეგობის
აღმნიშვნელი ხაზი

3 საათიანი ხანძარმედეგობის
აღმნიშვნელი ხაზი

გასასვლელი აღმნიშვნელი
განათებული ნიშანი

პირობითი ნიშნები:

ხანძარმედეგობა

კარის თავისუფალი სიგანე

კარის თავისუფალი სიმაღლე

კარის ნუმერაცია

90 wT

k1

82

235

შენიშვნა:

შემოზღუდული ავტოსადგომი აღჭურვილი იქნება
მექანიკური განიავების სისტემით

შემოზღუდული ავტოსადგომი აღჭურვილი იქნება
ავტოსაშხეფი სისტემით

ვესტიბიული აღჭურვილი იქნება დამოუკიდებელი
განიავების სისტემით.

ლიფტის ფოიე განიავდება მექანიკურად.

ლიფტის შახტა აღჭურვილი იქნება ჰაერის დაწნევის
სისტემით.

ჰაერის დაწნევის სისტემა უზრუნველყოფილი იქნება
სათადარიგო ელმომარაგებით.

დენის გათიშვის შემთხვევაში სათადარიგო
ელექტროსისტემა ავტომატურად გაანათებს გასასვლელ
საშუალებებს.

კონსტრუქციული პროექტის დამუშავებისას დაცული

იქნას I-B კონსტრუქციის ტიპის მოთხოვნები.

ხანძარსაწინააღმდეგო დაცვის სისტემების საინჟინრო
დოკუმენტაცია დამუშავდეს 28.01.16 წ. #41
დადგენილების შესაბამისად.

სახანძრო მილი

ტიპი - I

B

შენობის ელემენტები

ძირითადი კონსტრუქციული ჩარჩო

მზიდი კედლები
გარე
შიგა

2

2

2

არამზიდი კედლები და ტიხრები
შიგა

იატაკის კონსტრუქცია და არაძირითადი
ნაწილები

სახურავის კონსტრუქცია და არაძირითადი
ნაწილები

0

2

1

არამზიდი კედლები და ტიხრები
გარე

ცხრილი
602

საავარიო განათება

ავარიული განათება

ალტერნატიული ავტომატური ცეცხლქრობის სისტემა

41.24 m

2

6.09 m

2

4.42 m

2

4.42 m

2

9.97 m

2 9.77 m

2

9.77 m

2 9.83 m

2 10.07 m

2

9.07 m

2

59.26 m

2

62.28 m

2

45.95 m

2

49.42 m

2 48.77 m

2

49.55 m

2 49.41 m

2

52.35 m

2

32.65 m

2

6.29 m

2

3.40 m

2

8.39 m

2

70.36 m

2

5.49 m

2

8.81 m

2

10.91 m

2
8.37 m

2

90

2.20

1.00

20

2.20

1.00

20

2.20

1.00

20

2.20

1.00

20 2.20

1.00

20

2.20

1.00

20

2.20

1.00

20

2.20

1.00

20

2.20

1.00

20

2.20

1.00

90 2.20

1.00

20

2.20

1.00

90

2.20

1.00

20 2.20

1.00

20

2.20

1.00

ПГ

Х

Х ПГ

ПГ

Х

ПГ

Х

ПГ

Х

ПГ

Х

ПГ Х

Х ПГ

ПГ

Х

DR

ПГ

Х

ПГ

Х

2 2

3 3

41.60

3.85 3.40 6.90 6.90 6.90 6.90 6.75

16.80

1.64 3.66 6.00 5.50

41.60

16.80

5.30 6.00 5.50

7.25 6.90 6.90 6.90 6.90 6.75

0.76

1.30

1.30

0.76
1.23

0.97

+8.45

43.77 m

2

IV სართულის გეგმა 8.45 ნიშნულზე

8

IV სართულის
გეგმა 8.45
ნიშნულზე

b#16 b#15 b#14 b#13 b#12

b#17 b#18 b#19 b#20 b#21 b#22

კონდიციონერი

საქვაბე

საქვაბე

საქვაბე

საქვაბე

საქვაბე

საქვაბე
საქვაბე

საქვაბე

საქვაბე საქვაბე

კონდიციონერი

კონდიციონერი
კონდიციონერი

კონდიციონერი

კონდიციონერი

კონდიციონერი კონდიციონერი

კონდიციონერი კონდიციონერი
კონდიციონერი

ა ტიპის
ბინა

ბ ტიპის
ბინა

ბ ტიპის
ბინა

ბ ტიპის
ბინა

ბ ტიპის
ბინა

ბ ტიპის
ბინა

ბ ტიპის
ბინა

ბ ტიპის
ბინა

ბ ტიპის
ბინა

ბ ტიპის
ბინა

ბ ტიპის
ბინა

საქვაბე

A-2

ფაილის სახელი

მასშტაბი

სტადია ფურცელი

მისამართი

გვარი

Aew Aolder

თარიღი

1:100

დაკვეთა #

ექსპლიკაცია:

ICT jpg

პირობითი აღნიშვნები

პროექტის სახელწოდება

ხელმოწერა

კ2-ის საანგარიშო კროკი

pr.

2022

ფორმატი

ფურცლები

საკადასტრო საზღვარი

არქიტექტორი

დირექტორი

კ.დგებუაძე

ქალაქი თბილისი, lerwmis ქუჩის
მიმდებარედ
მრავალბინიანი საცხოვრებელი
სახლის პროექტი

ქალაქი თბილისი, lerwmis ქუჩის
მიმდებარედ 01.17.14.003.845

თანავტორი გ.მირიანაშვილი

1 2 3 4 5 6 7

a

b

g

d

1 2 3 4 5 6 7

a

b

g

d

თ.სამუშია

შპს ,,კონსტრუქშენ გრუპი"

EXIT

EXIT

გასასვლელი
EXIT

EXIT

EXIT

გასასვლელი
EXIT

წყალშემკრები 10 სმ

წყალშემკრები 10 სმ

წყალშემკრები 10 სმ წყალშემკრები 10სმ

რეგულირების ხაზი

1

I

a

I

50.31 m

2 52.14 m

2 38.74 m

2 63.86 m

2 69.47 m

2

75.53 m

2 55.92 m

2
59.19 m

2 58.54 m

2 59.38 m

2 59.48 m

2

საცხოვრებელი ფართობი 534.96 კვ.მ

საზაფხულო ფართობი 106.98 კვ.მ

კიბის უჯრედი 89.79 კვ.მ

შიდა ფართი:

დდფ - 18.6

ფართი N 12
დდ - 2

საზახულო ფართი:
სულ:
სც-2

შიდა ფართი:

დდფ - 18.6

ფართი N 13
დდ -3

საზახულო ფართი:
სულ:
სც-2

შიდა ფართი:

დდფ - 18.6

ფართი N 14
დდ -3

საზახულო ფართი:
სულ:
სც-2

შიდა ფართი:

დდფ - 18.6

ფართი N15
დდ -3

საზახულო ფართი:
სულ:
სც-2

შიდა ფართი:

დდფ - 18.6

ფართი N 16
დდ -4

საზახულო ფართი:
სულ:
სც-2

შიდა ფართი:

დდფ - 18.6

ფართი N 17
დდ -4

საზახულო ფართი:
სულ:
სც-2

შიდა ფართი:

დდფ - 18.6

ფართი N 18
დდ -3

საზახულო ფართი:
სულ:
სც-2 შიდა ფართი:

დდფ - 18.6

ფართი N 19
დდ -3

საზახულო ფართი:
სულ:
სც-2

შიდა ფართი:

დდფ - 18.6

ფართი N20
დდ -3

საზახულო ფართი:
სულ:
სც-2

შიდა ფართი:

დდფ - 18.6

ფართი N 21
დდ -3

საზახულო ფართი:
სულ:
სც-2

შიდა ფართი:

დდფ - 18.6

ფართი N 22
დდ -3

საზახულო ფართი:
სულ:
სც-2

FIRE
ALM

FIRE
ALM

41.24მ

2

9.07 მ

2

50.31 მ

2

43.77მ

2

8.37 მ

2

52.14 მ

2

32.65მ

2

6.09 მ

2

38.74 მ

2

52.90მ

2

10.96 მ

2

63.86 მ

2

59.56მ

2

9.91 მ

2

69.47 მ

2

62.30მ

2

13.23 მ

2

75.53 მ

2

45.95მ

2

9.97 მ

2

55.92 მ

2

49.42მ

2

9.77 მ

2

59.19 მ

2

48.77მ

2

9.77 მ

2

58.54 მ

2

49.55მ

2

9.83 მ

2

59.38 მ

2

49.41მ

2

10.07 მ

2

59.48 მ

2

მაქსიმალური სავალი მანძილი გასასვლელამდე 21.03

სართულის
აბრა

შენობის მაქსიმალური დიაგონალი 46.37 მეტრი

გასასვლელებს შორის მანძილი 38.39 მეტრი

სართულის
აბრა

თავშესაფრის
გამოყენების
წესები

სართულის
აბრა

თავშესაფრის
გამოყენების
წესები

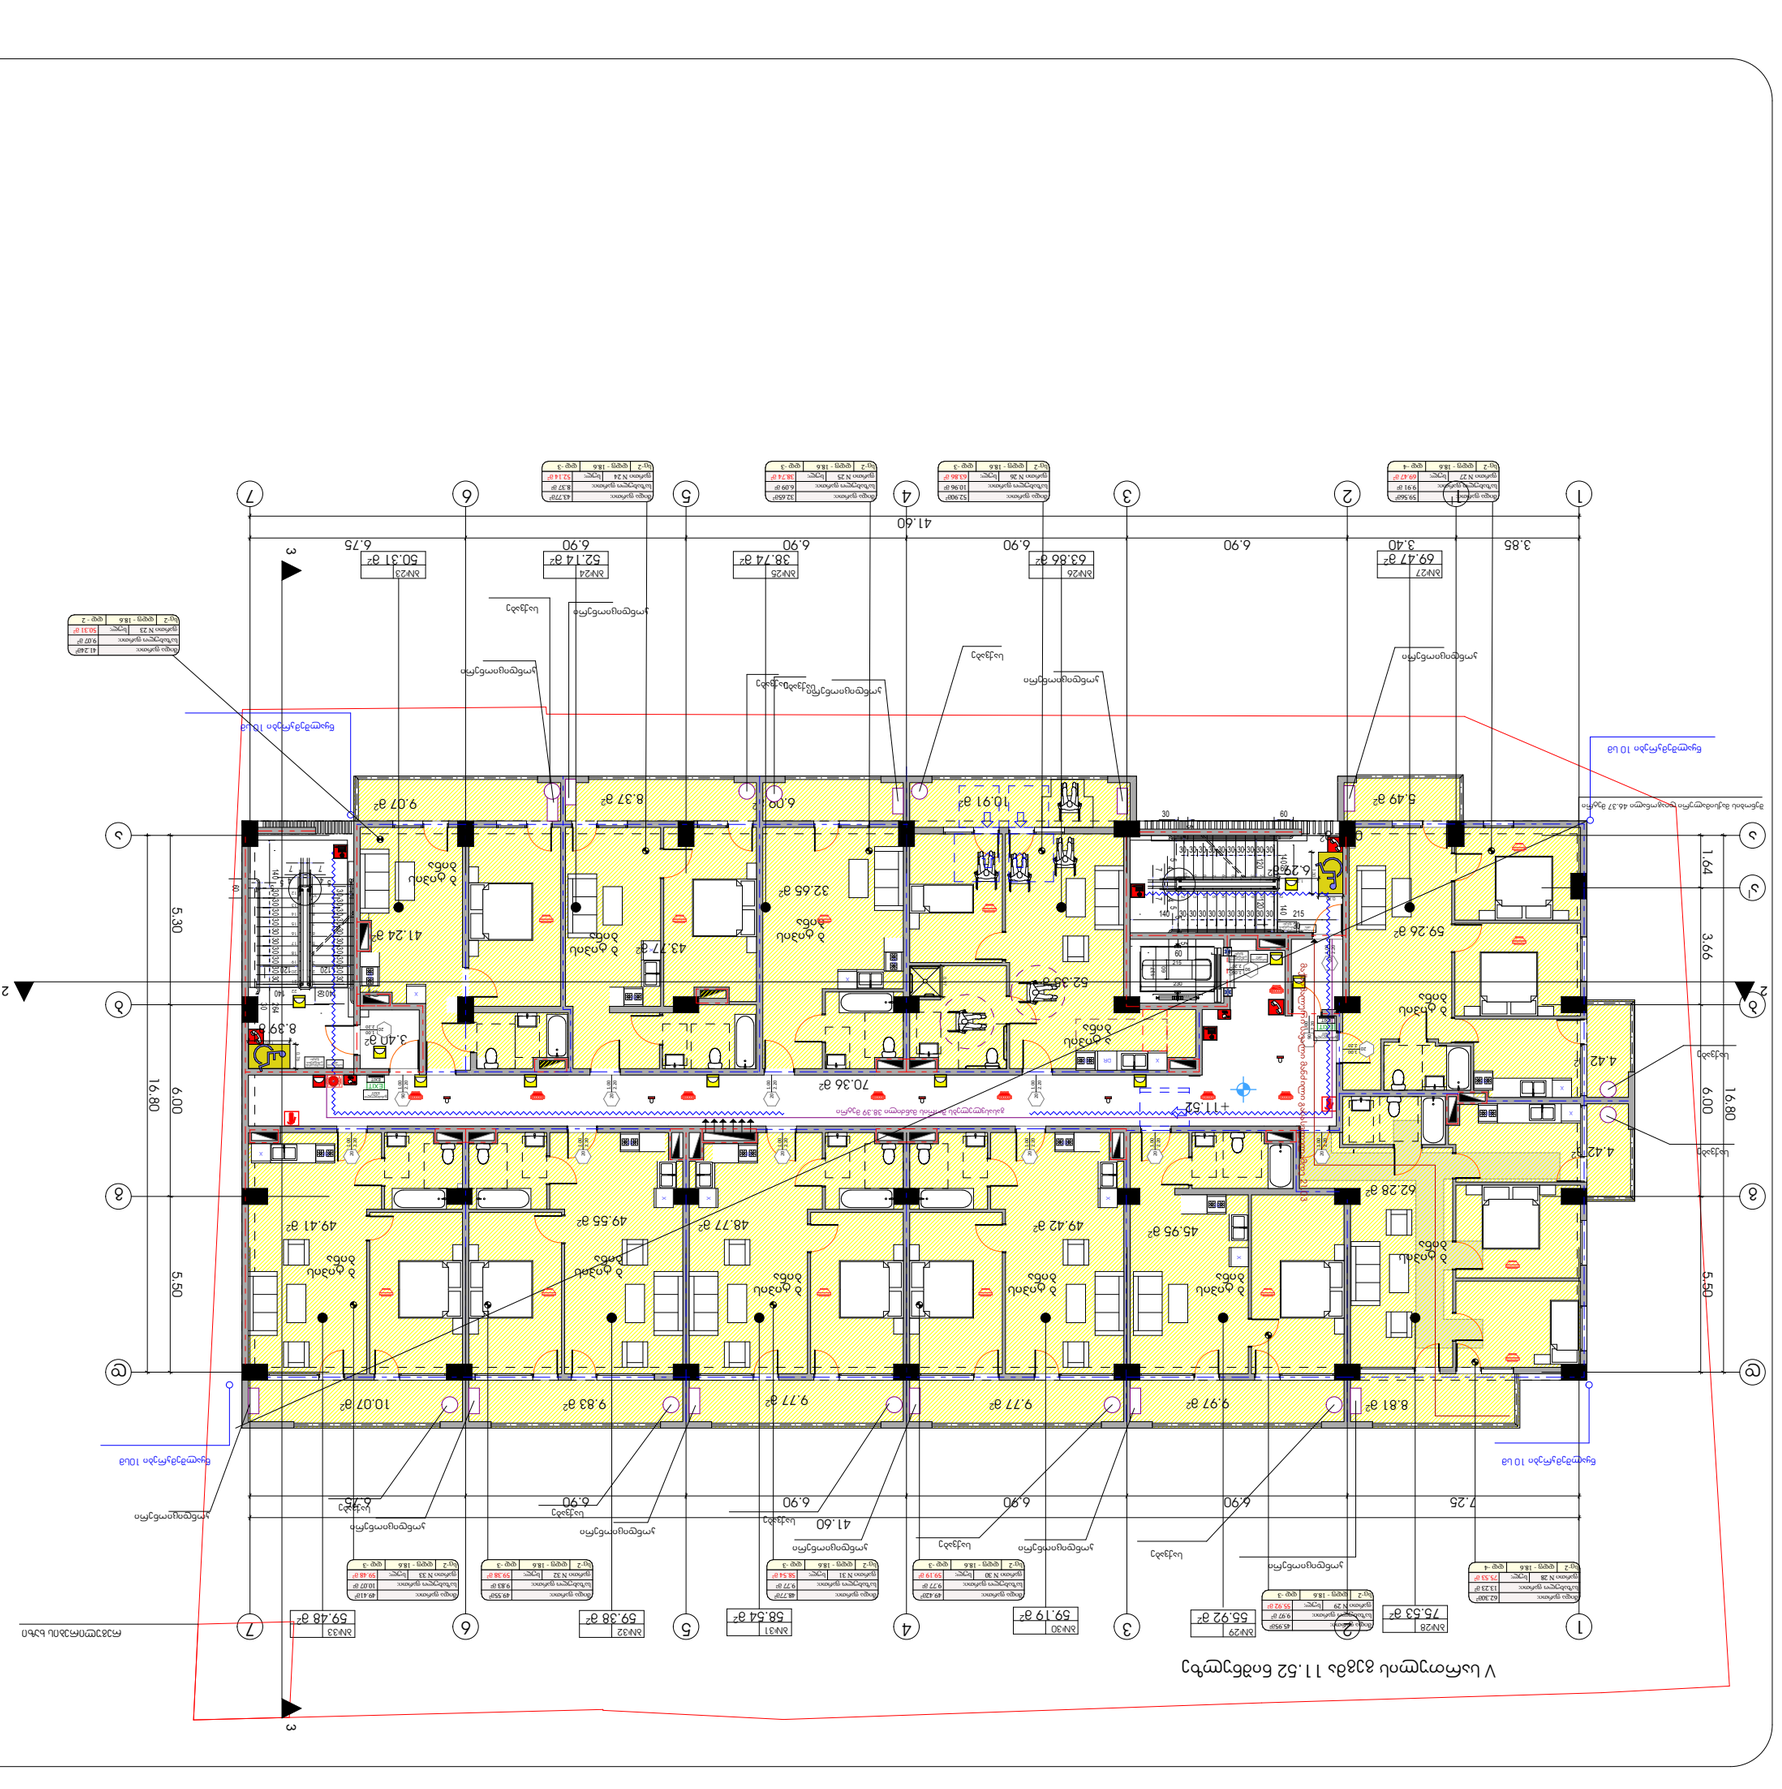

ASPublisherVersion 0.0.100.100

1

60

37
215

230

100

30 30 30 30 30 30 30 30 30

30 30 30 30 30 30 30 30 30

1

2

3

4

5

6

7

8

9
10

22

21

20

19

18

17

16

15

14

13

5

5

5

5

60

30

30

60

7 7

4 4

5 5

60

512 041 140 140

30

3012

120 120

30 30 30 30 30 30 30 30 30

30 30 30 30 30 30 30 30 30

1
2
3
4
5
6
7
8
9
10

21
20
19
18
17
16
15
14
13

22

5
5

5

5

60

30

30

60

7 7

4 4

5 5 60

264 140

140 140

30

30

12

120 120

სახანძრო მილდგარი

ხელის ცეცხლმაქრი

სახანძრო ჰიდრანტი

სიმბოლოს სახელწოდება

FIRE
ALARM

სახანძრო განგაშის ღილაკი

კვამლზე მორეაგირე მაუწყებელი

კვამლის ავტომატური აღმომჩენი

დამკავებელთა შეტყობინების სისტემა (სახანძრო სიგნალიზაცია)

სახანძრო მისაერთებელი

ავტოსაშხეფი

ორმხრივი კავშირის სისტემა

1 საათიანი ხანძარმედეგობის
აღმნიშვნელი ხაზი

2 საათიანი ხანძარმედეგობის
აღმნიშვნელი ხაზი

3 საათიანი ხანძარმედეგობის
აღმნიშვნელი ხაზი

გასასვლელი აღმნიშვნელი
განათებული ნიშანი

პირობითი ნიშნები:

ხანძარმედეგობა

კარის თავისუფალი სიგანე

კარის თავისუფალი სიმაღლე

კარის ნუმერაცია

90 wT

k1

82

235

შენიშვნა:

შემოზღუდული ავტოსადგომი აღჭურვილი იქნება
მექანიკური განიავების სისტემით

შემოზღუდული ავტოსადგომი აღჭურვილი იქნება
ავტოსაშხეფი სისტემით

ვესტიბიული აღჭურვილი იქნება დამოუკიდებელი
განიავების სისტემით.

ლიფტის ფოიე განიავდება მექანიკურად.

ლიფტის შახტა აღჭურვილი იქნება ჰაერის დაწნევის
სისტემით.

ჰაერის დაწნევის სისტემა უზრუნველყოფილი იქნება
სათადარიგო ელმომარაგებით.

დენის გათიშვის შემთხვევაში სათადარიგო
ელექტროსისტემა ავტომატურად გაანათებს გასასვლელ
საშუალებებს.

კონსტრუქციული პროექტის დამუშავებისას დაცული

იქნას I-B კონსტრუქციის ტიპის მოთხოვნები.

ხანძარსაწინააღმდეგო დაცვის სისტემების საინჟინრო
დოკუმენტაცია დამუშავდეს 28.01.16 წ. #41
დადგენილების შესაბამისად.

სახანძრო მილი

ტიპი - I

B

შენობის ელემენტები

ძირითადი კონსტრუქციული ჩარჩო

მზიდი კედლები
გარე
შიგა

2

2

2

არამზიდი კედლები და ტიხრები
შიგა

იატაკის კონსტრუქცია და არაძირითადი
ნაწილები

სახურავის კონსტრუქცია და არაძირითადი
ნაწილები

0

2

1

არამზიდი კედლები და ტიხრები
გარე

ცხრილი
602

საავარიო განათება

ავარიული განათება

ალტერნატიული ავტომატური ცეცხლქრობის სისტემა

0.01 m

2

6.29 m

2

3.40 m

2

8.39 m

2

70.36 m

2

41.24 m

2

6.09 m

2

4.42 m

2

4.42 m

2

9.97 m

2 9.77 m

2

9.77 m

2 9.83 m

2 10.07 m

2

9.07 m

2

59.26 m

2

62.28 m

2

45.95 m

2

49.42 m

2 48.77 m

2

49.55 m

2 49.41 m

2

52.35 m

2

32.65 m

2

5.49 m

2

8.81 m

2

10.91 m

2
8.37 m

2

20 2.20

1.00

20

2.20

1.00

20

2.20

1.00

20

2.20

1.00

20 2.20

1.00

20

2.20

1.00

20

2.20

1.00

20

2.20

1.00

20

2.20

1.00

20

2.20

1.00

20

2.20

1.00

90 2.20

1.00

90

2.20

1 00.

90

2.20

1.00

20

2.20

1.00

ПГ

Х

Х ПГ

ПГ

Х

ПГ

Х

ПГ

Х

ПГ

Х

ПГ Х

Х ПГ

ПГ

Х

DR

ПГ

Х

ПГ

Х

2 2

3 3

41.60

3.85 3.40 6.90 6.90 6.90 6.90 6.75

16.80

1.64 3.66 6.00 5.50

41.60

16.80

5.30 6.00 5.50

7.25 6.90 6.90 6.90 6.90 6.75

1.30

0.76

1.30

0.76

1.23

0.97

+11.52

43.77 m

2

V სართულის გეგმა 11.52 ნიშნულზე

9

V სართულის
გეგმა 11.52
ნიშნულზე

b#27 b#26 b#25 b#24 b#23

b#28 b#29 b#30 b#31 b#32 b#33

კონდიციონერი

საქვაბე

საქვაბე

საქვაბე

საქვაბე

საქვაბე

საქვაბე
საქვაბე

საქვაბე

საქვაბე საქვაბე

კონდიციონერი

კონდიციონერი
კონდიციონერი

კონდიციონერი

კონდიციონერი

კონდიციონერი კონდიციონერი

კონდიციონერი კონდიციონერი
კონდიციონერი

ა ტიპის
ბინა

ბ ტიპის
ბინა

ბ ტიპის
ბინა

ბ ტიპის
ბინა

ბ ტიპის
ბინა

ბ ტიპის
ბინა

ბ ტიპის
ბინა

ბ ტიპის
ბინა

ბ ტიპის
ბინა

ბ ტიპის
ბინა

ბ ტიპის
ბინა

საქვაბე

A-2

ფაილის სახელი

მასშტაბი

სტადია ფურცელი

მისამართი

გვარი

Aew Aolder

თარიღი

1:100

დაკვეთა #

ექსპლიკაცია:

ICT jpg

პირობითი აღნიშვნები

პროექტის სახელწოდება

ხელმოწერა

კ2-ის საანგარიშო კროკი

pr.

2022

ფორმატი

ფურცლები

საკადასტრო საზღვარი

არქიტექტორი

დირექტორი

კ.დგებუაძე

ქალაქი თბილისი, lerwmis ქუჩის
მიმდებარედ
მრავალბინიანი საცხოვრებელი
სახლის პროექტი

ქალაქი თბილისი, lerwmis ქუჩის
მიმდებარედ 01.17.14.003.845

თანავტორი გ.მირიანაშვილი

1 2 3 4 5 6 7

a

b

g

d

1 2 3 4 5 6 7

a

b

g

d

თ.სამუშია

შპს ,,კონსტრუქშენ გრუპი"

EXIT

EXIT

გასასვლელი
EXIT

EXIT

EXIT

გასასვლელი
EXIT

წყალშემკრები 10 სმ

წყალშემკრები 10 სმ

წყალშემკრები 10 სმ წყალშემკრები 10სმ

რეგულირების ხაზი

1

I

a

I

50.31 m

2 52.14 m

2 38.74 m

2 63.86 m

2 69.47 m

2

75.53 m

2 55.92 m

2
59.19 m

2 58.54 m

2 59.38 m

2 59.48 m

2

საცხოვრებელი ფართობი 534.96 კვ.მ

საზაფხულო ფართობი 106.98 კვ.მ

კიბის უჯრედი 89.79 კვ.მ

შიდა ფართი:

დდფ - 18.6

ფართი N 23
დდ - 2

საზახულო ფართი:
სულ:
სც-2

შიდა ფართი:

დდფ - 18.6

ფართი N 24
დდ -3

საზახულო ფართი:
სულ:
სც-2

შიდა ფართი:

დდფ - 18.6

ფართი N 25
დდ -3

საზახულო ფართი:
სულ:
სც-2

შიდა ფართი:

დდფ - 18.6

ფართი N 26
დდ -3

საზახულო ფართი:
სულ:
სც-2

შიდა ფართი:

დდფ - 18.6

ფართი N 27
დდ -4

საზახულო ფართი:
სულ:
სც-2

შიდა ფართი:

დდფ - 18.6

ფართი N 28
დდ -4

საზახულო ფართი:
სულ:
სც-2

შიდა ფართი:

დდფ - 18.6

ფართი N 29
დდ -3

საზახულო ფართი:
სულ:
სც-2 შიდა ფართი:

დდფ - 18.6

ფართი N 30
დდ -3

საზახულო ფართი:
სულ:
სც-2

შიდა ფართი:

დდფ - 18.6

ფართი N 31
დდ -3

საზახულო ფართი:
სულ:
სც-2

შიდა ფართი:

დდფ - 18.6

ფართი N 32
დდ -3

საზახულო ფართი:
სულ:
სც-2

შიდა ფართი:

დდფ - 18.6

ფართი N 33
დდ -3

საზახულო ფართი:
სულ:
სც-2

FIRE
ALM

FIRE
ALM

41.24მ

2

9.07 მ

2

50.31 მ

2

43.77მ

2

8.37 მ

2

52.14 მ

2

32.65მ

2

6.09 მ

2

38.74 მ

2

52.90მ

2

10.96 მ

2

63.86 მ

2

59.56მ

2

9.91 მ

2

69.47 მ

2

62.30მ

2

13.23 მ

2

75.53 მ

2

45.95მ

2

9.97 მ

2

55.92 მ

2

49.42მ

2

9.77 მ

2

59.19 მ

2

48.77მ

2

9.77 მ

2

58.54 მ

2

49.55მ

2

9.83 მ

2

59.38 მ

2

49.41მ

2

10.07 მ

2

59.48 მ

2

მაქსიმალური სავალი მანძილი გასასვლელამდე 21.03

სართულის
აბრა

თავშესაფრის
გამოყენების
წესები

შენობის მაქსიმალური დიაგონალი 46.37 მეტრი

გასასვლელებს შორის მანძილი 38.39 მეტრი

სართულის
აბრა

თავშესაფრის
გამოყენების
წესები

სართულის
აბრა

თავშესაფრის
გამოყენების
წესები

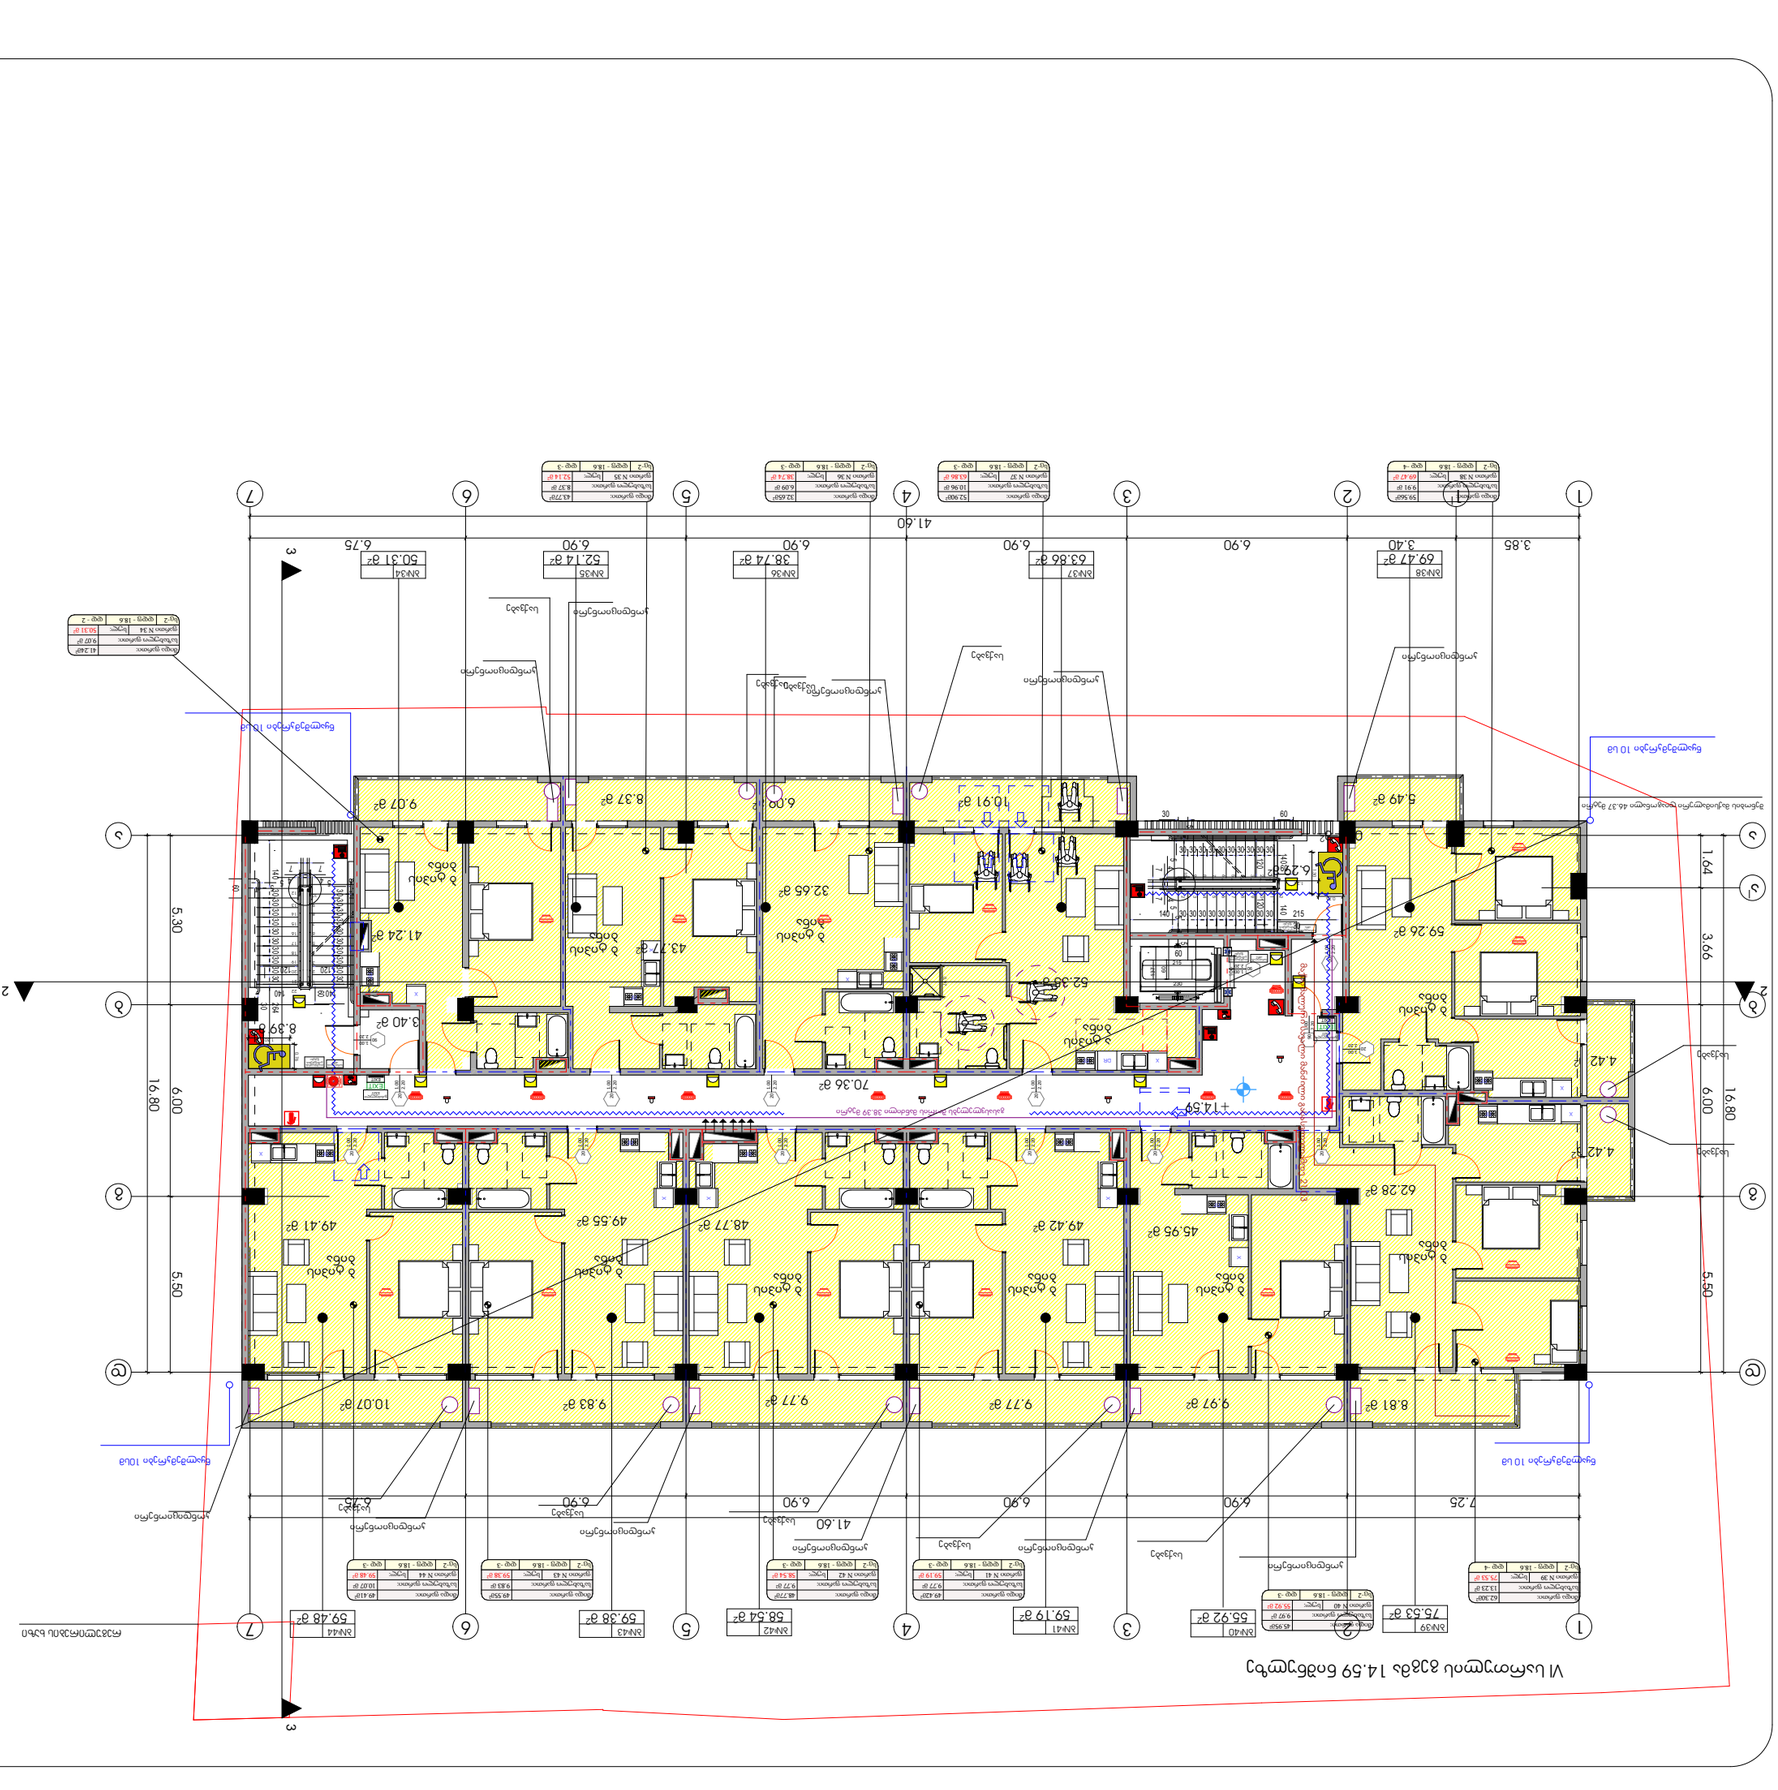

ASPublisherVersion 0.0.100.100

1

60

37
215

230

100

30 30 30 30 30 30 30 30 30

30 30 30 30 30 30 30 30 30

1

2

3

4

5

6

7

8

9
10

22

21

20

19

18

17

16

15

14

13

5

5

5

5

60

30

30

60

7 7

4 4

5 5

60

512 041 140 140

30

3012

120 120

30 30 30 30 30 30 30 30 30

30 30 30 30 30 30 30 30 30

1
2
3
4
5
6
7
8
9
10

21
20
19
18
17
16
15
14
13

22

5
5

5

5

60

30

30

60

7 7

4 4

5 5 60

264 140

140 140

30

30

12

120 120

სახანძრო მილდგარი

ხელის ცეცხლმაქრი

სახანძრო ჰიდრანტი

სიმბოლოს სახელწოდება

FIRE
ALARM

სახანძრო განგაშის ღილაკი

კვამლზე მორეაგირე მაუწყებელი

კვამლის ავტომატური აღმომჩენი

დამკავებელთა შეტყობინების სისტემა (სახანძრო სიგნალიზაცია)

სახანძრო მისაერთებელი

ავტოსაშხეფი

ორმხრივი კავშირის სისტემა

1 საათიანი ხანძარმედეგობის
აღმნიშვნელი ხაზი

2 საათიანი ხანძარმედეგობის
აღმნიშვნელი ხაზი

3 საათიანი ხანძარმედეგობის
აღმნიშვნელი ხაზი

გასასვლელი აღმნიშვნელი
განათებული ნიშანი

პირობითი ნიშნები:

ხანძარმედეგობა

კარის თავისუფალი სიგანე

კარის თავისუფალი სიმაღლე

კარის ნუმერაცია

90 wT

k1

82

235

შენიშვნა:

შემოზღუდული ავტოსადგომი აღჭურვილი იქნება
მექანიკური განიავების სისტემით

შემოზღუდული ავტოსადგომი აღჭურვილი იქნება
ავტოსაშხეფი სისტემით

ვესტიბიული აღჭურვილი იქნება დამოუკიდებელი
განიავების სისტემით.

ლიფტის ფოიე განიავდება მექანიკურად.

ლიფტის შახტა აღჭურვილი იქნება ჰაერის დაწნევის
სისტემით.

ჰაერის დაწნევის სისტემა უზრუნველყოფილი იქნება
სათადარიგო ელმომარაგებით.

დენის გათიშვის შემთხვევაში სათადარიგო
ელექტროსისტემა ავტომატურად გაანათებს გასასვლელ
საშუალებებს.

კონსტრუქციული პროექტის დამუშავებისას დაცული

იქნას I-B კონსტრუქციის ტიპის მოთხოვნები.

ხანძარსაწინააღმდეგო დაცვის სისტემების საინჟინრო
დოკუმენტაცია დამუშავდეს 28.01.16 წ. #41
დადგენილების შესაბამისად.

სახანძრო მილი

ტიპი - I

B

შენობის ელემენტები

ძირითადი კონსტრუქციული ჩარჩო

მზიდი კედლები
გარე
შიგა

2

2

2

არამზიდი კედლები და ტიხრები
შიგა

იატაკის კონსტრუქცია და არაძირითადი
ნაწილები

სახურავის კონსტრუქცია და არაძირითადი
ნაწილები

0

2

1

არამზიდი კედლები და ტიხრები
გარე

ცხრილი
602

საავარიო განათება

ავარიული განათება

ალტერნატიული ავტომატური ცეცხლქრობის სისტემა

0.01 m

2

6.29 m

2

3.40 m

2 8.39 m

2

70.36 m

2

41.24 m

2

6.09 m

2

4.42 m

2

4.42 m

2

9.97 m

2 9.77 m

2

9.77 m

2 9.83 m

2 10.07 m

2

9.07 m

2

59.26 m

2

62.28 m

2

45.95 m

2

49.42 m

2 48.77 m

2

49.55 m

2 49.41 m

2

52.35 m

2

32.65 m

2

5.49 m

2

8.81 m

2

10.91 m

2
8.37 m

2

90 2.20

1.00

20

2.20

1.00

20

2.20

1.00

20

2.20

1.00

20

2.20

1.00

20 2.20

1.00

20

2.20

1.00

20

2.20

1.00

20

2.20

1.00

20

2.20

1.00

20

2.20

1.00

20

2.20

1.00

90 2.20

1.00

90

2.20

1 00.

20

2.20

1.00

ПГ

Х

Х ПГ

ПГ

Х

ПГ

Х

ПГ

Х

ПГ

Х

ПГ Х

Х ПГ

ПГ

Х

DR

ПГ

Х

ПГ

Х

2 2

3 3

41.60

3.85 3.40 6.90 6.90 6.90 6.90 6.75

16.80

1.64 3.66 6.00 5.50

41.60

16.80

5.30 6.00 5.50

7.25 6.90 6.90 6.90 6.90 6.75

0.76

1.30

0.76

1.30

1.23

0.97

+14.59

43.77 m

2

VI სართულის გეგმა 14.59 ნიშნულზე

10

VI სართულის
გეგმა 14.59
ნიშნულზე

b#38 b#37 b#36 b#35 b#34

b#39 b#40 b#41 b#42 b#43 b#44

კონდიციონერი

საქვაბე

საქვაბე

საქვაბე

საქვაბე

საქვაბე

საქვაბე
საქვაბე

საქვაბე

საქვაბე საქვაბე

კონდიციონერი

კონდიციონერი
კონდიციონერი

კონდიციონერი

კონდიციონერი

კონდიციონერი კონდიციონერი

კონდიციონერი კონდიციონერი
კონდიციონერი

ა ტიპის
ბინა

ბ ტიპის
ბინა

ბ ტიპის
ბინა

ბ ტიპის
ბინა

ბ ტიპის
ბინა

ბ ტიპის
ბინა

ბ ტიპის
ბინა

ბ ტიპის
ბინა

ბ ტიპის
ბინა

ბ ტიპის
ბინა

ბ ტიპის
ბინა

საქვაბე

A-2

ფაილის სახელი

მასშტაბი

სტადია ფურცელი

მისამართი

გვარი

Aew Aolder

თარიღი

1:100

დაკვეთა #

ექსპლიკაცია:

ICT jpg

პირობითი აღნიშვნები

პროექტის სახელწოდება

ხელმოწერა

კ2-ის საანგარიშო კროკი

pr.

2022

ფორმატი

ფურცლები

საკადასტრო საზღვარი

არქიტექტორი

დირექტორი

კ.დგებუაძე

ქალაქი თბილისი, lerwmis ქუჩის
მიმდებარედ
მრავალბინიანი საცხოვრებელი
სახლის პროექტი

ქალაქი თბილისი, lerwmis ქუჩის
მიმდებარედ 01.17.14.003.845

თანავტორი გ.მირიანაშვილი

1 2 3 4 5 6 7

a

b

g

d

1 2 3 4 5 6 7

a

b

g

d

თ.სამუშია

შპს ,,კონსტრუქშენ გრუპი"

EXIT

EXIT

გასასვლელი
EXIT

EXIT

EXIT

გასასვლელი
EXIT

წყალშემკრები 10 სმ

წყალშემკრები 10 სმ

წყალშემკრები 10 სმ წყალშემკრები 10სმ

რეგულირების ხაზი

1

I

a

I

50.31 m

2 52.14 m

2 38.74 m

2 63.86 m

2 69.47 m

2

75.53 m

2 55.92 m

2
59.19 m

2 58.54 m

2 59.38 m

2 59.48 m

2

საცხოვრებელი ფართობი 534.96 კვ.მ

საზაფხულო ფართობი 106.98 კვ.მ

კიბის უჯრედი 89.79 კვ.მ

შიდა ფართი:

დდფ - 18.6

ფართი N 34
დდ - 2

საზახულო ფართი:
სულ:
სც-2

შიდა ფართი:

დდფ - 18.6

ფართი N 35
დდ -3

საზახულო ფართი:
სულ:
სც-2

შიდა ფართი:

დდფ - 18.6

ფართი N 36
დდ -3

საზახულო ფართი:
სულ:
სც-2

შიდა ფართი:

დდფ - 18.6

ფართი N 37
დდ -3

საზახულო ფართი:
სულ:
სც-2

შიდა ფართი:

დდფ - 18.6

ფართი N 38
დდ -4

საზახულო ფართი:
სულ:
სც-2

შიდა ფართი:

დდფ - 18.6

ფართი N 39
დდ -4

საზახულო ფართი:
სულ:
სც-2

შიდა ფართი:

დდფ - 18.6

ფართი N 40
დდ -3

საზახულო ფართი:
სულ:
სც-2 შიდა ფართი:

დდფ - 18.6

ფართი N 41
დდ -3

საზახულო ფართი:
სულ:
სც-2

შიდა ფართი:

დდფ - 18.6

ფართი N 42
დდ -3

საზახულო ფართი:
სულ:
სც-2

შიდა ფართი:

დდფ - 18.6

ფართი N 43
დდ -3

საზახულო ფართი:
სულ:
სც-2

შიდა ფართი:

დდფ - 18.6

ფართი N 44
დდ -3

საზახულო ფართი:
სულ:
სც-2

FIRE
ALM

FIRE
ALM

41.24მ

2

9.07 მ

2

50.31 მ

2

43.77მ

2

8.37 მ

2

52.14 მ

2

32.65მ

2

6.09 მ

2

38.74 მ

2

52.90მ

2

10.96 მ

2

63.86 მ

2

59.56მ

2

9.91 მ

2

69.47 მ

2

62.30მ

2

13.23 მ

2

75.53 მ

2

45.95მ

2

9.97 მ

2

55.92 მ

2

49.42მ

2

9.77 მ

2

59.19 მ

2

48.77მ

2

9.77 მ

2

58.54 მ

2

49.55მ

2

9.83 მ

2

59.38 მ

2

49.41მ

2

10.07 მ

2

59.48 მ

2

მაქსიმალური სავალი მანძილი გასასვლელამდე 21.03

სართულის
აბრა

თავშესაფრის
გამოყენების
წესები

შენობის მაქსიმალური დიაგონალი 46.37 მეტრი

გასასვლელებს შორის მანძილი 38.39 მეტრი

სართულის
აბრა

თავშესაფრის
გამოყენების
წესები

სართულის
აბრა

თავშესაფრის
გამოყენების
წესები

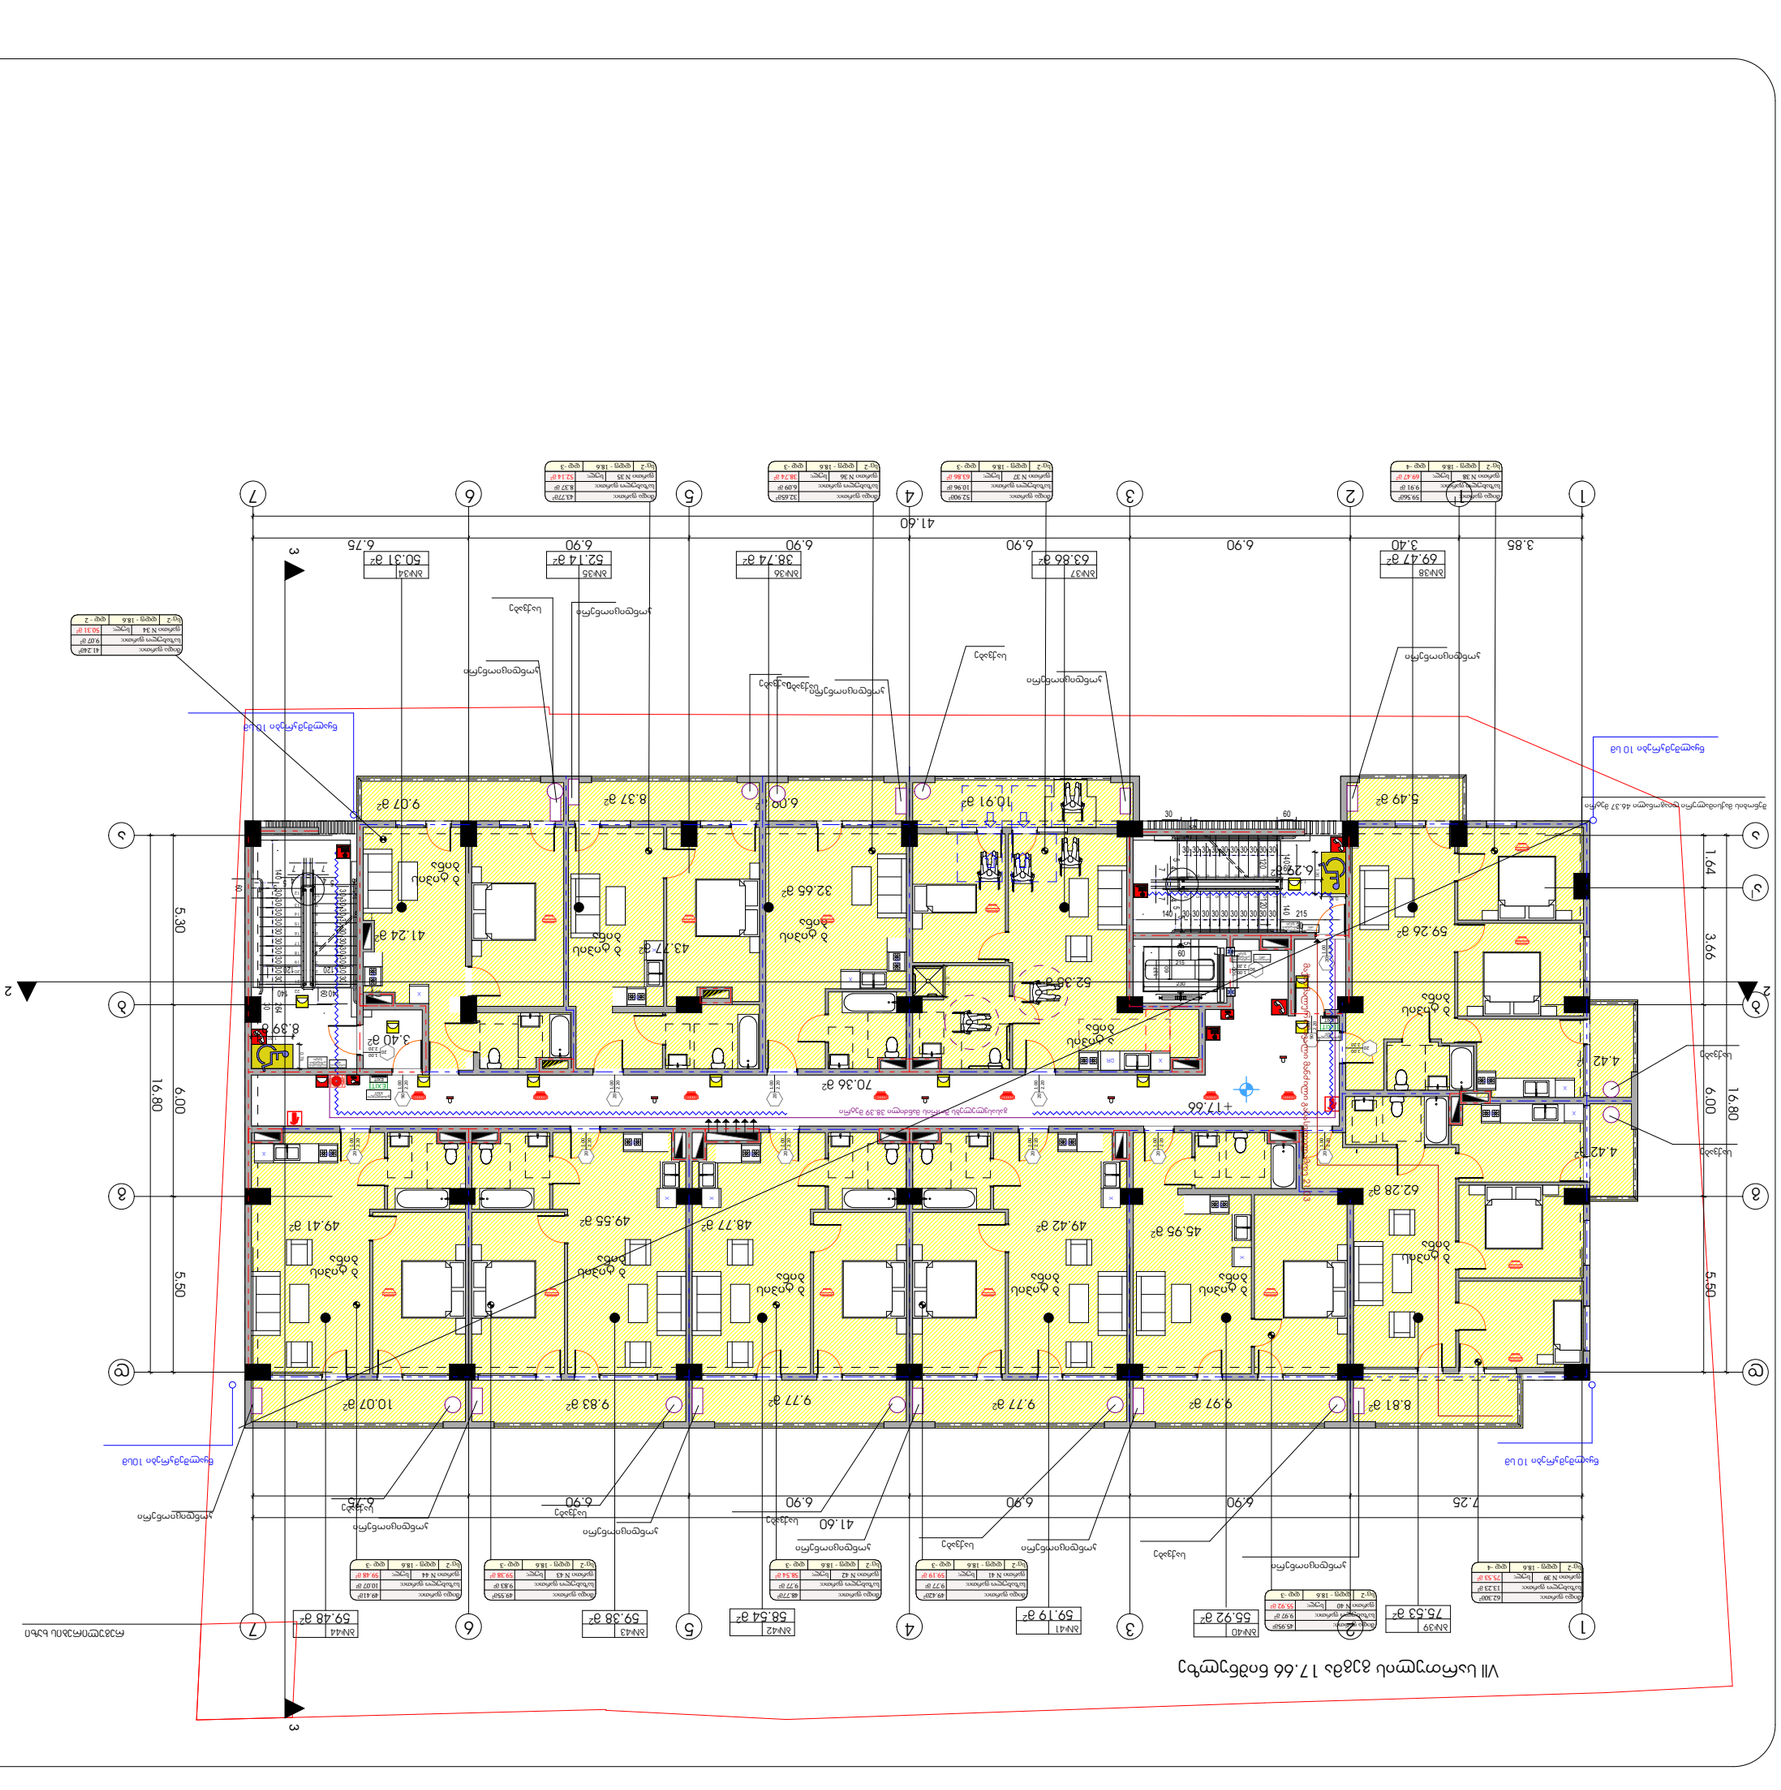

ASPublisherVersion 0.0.100.100

1

60

37
215

230

100

30 30 30 30 30 30 30 30 30

30 30 30 30 30 30 30 30 30

1

2

3

4

5

6

7

8

9
10

22

21

20

19

18

17

16

15

14

13

5

5

5

5

60

30

30

60

7 7

4 4

5 5

60

512 041 140 140

30

3012

120 120

30 30 30 30 30 30 30 30 30

30 30 30 30 30 30 30 30 30

1
2
3
4
5
6
7
8
9
10

21
20
19
18
17
16
15
14
13

22

5
5

5

5

60

30

30

60

7 7

4 4

5 5 60

264 140

140 140

30

30

12

120 120

სახანძრო მილდგარი

ხელის ცეცხლმაქრი

სახანძრო ჰიდრანტი

სიმბოლოს სახელწოდება

FIRE
ALARM

სახანძრო განგაშის ღილაკი

კვამლზე მორეაგირე მაუწყებელი

კვამლის ავტომატური აღმომჩენი

დამკავებელთა შეტყობინების სისტემა (სახანძრო სიგნალიზაცია)

სახანძრო მისაერთებელი

ავტოსაშხეფი

ორმხრივი კავშირის სისტემა

1 საათიანი ხანძარმედეგობის
აღმნიშვნელი ხაზი

2 საათიანი ხანძარმედეგობის
აღმნიშვნელი ხაზი

3 საათიანი ხანძარმედეგობის
აღმნიშვნელი ხაზი

გასასვლელი აღმნიშვნელი
განათებული ნიშანი

პირობითი ნიშნები:

ხანძარმედეგობა

კარის თავისუფალი სიგანე

კარის თავისუფალი სიმაღლე

კარის ნუმერაცია

90 wT

k1

82

235

შენიშვნა:

შემოზღუდული ავტოსადგომი აღჭურვილი იქნება
მექანიკური განიავების სისტემით

შემოზღუდული ავტოსადგომი აღჭურვილი იქნება
ავტოსაშხეფი სისტემით

ვესტიბიული აღჭურვილი იქნება დამოუკიდებელი
განიავების სისტემით.

ლიფტის ფოიე განიავდება მექანიკურად.

ლიფტის შახტა აღჭურვილი იქნება ჰაერის დაწნევის
სისტემით.

ჰაერის დაწნევის სისტემა უზრუნველყოფილი იქნება
სათადარიგო ელმომარაგებით.

დენის გათიშვის შემთხვევაში სათადარიგო
ელექტროსისტემა ავტომატურად გაანათებს გასასვლელ
საშუალებებს.

კონსტრუქციული პროექტის დამუშავებისას დაცული

იქნას I-B კონსტრუქციის ტიპის მოთხოვნები.

ხანძარსაწინააღმდეგო დაცვის სისტემების საინჟინრო
დოკუმენტაცია დამუშავდეს 28.01.16 წ. #41
დადგენილების შესაბამისად.

სახანძრო მილი

ტიპი - I

B

შენობის ელემენტები

ძირითადი კონსტრუქციული ჩარჩო

მზიდი კედლები
გარე
შიგა

2

2

2

არამზიდი კედლები და ტიხრები
შიგა

იატაკის კონსტრუქცია და არაძირითადი
ნაწილები

სახურავის კონსტრუქცია და არაძირითადი
ნაწილები

0

2

1

არამზიდი კედლები და ტიხრები
გარე

ცხრილი
602

საავარიო განათება

ავარიული განათება

ალტერნატიული ავტომატური ცეცხლქრობის სისტემა

6.29 m

2

3.40 m

2

8.39 m

2

70.36 m

2

41.24 m

2

6.09 m

2

4.42 m

2

4.42 m

2

9.97 m

2 9.77 m

2

9.77 m

2 9.83 m

2 10.07 m

2

9.07 m

2

59.26 m

2

62.28 m

2

45.95 m

2

49.42 m

2 48.77 m

2

49.55 m

2 49.41 m

2

52.35 m

2

32.65 m

2

5.49 m

2

8.81 m

2

10.91 m

2
8.37 m

2

90

2.20

1.00

20

2.20

1.00

20

2.20

1.00

20

2.20

1.00

20 2.20

1.00

20

2.20

1.00

20

2.20

1.00

20

2.20

1.00

20

2.20

1.00

20

2.20

1.00

20

2.20

1.00

90 2.20

1.00

20

2.20

1.00

90

2.20

1 00.

20 2.20

1.00

ПГ

Х

Х ПГ

ПГ

Х

ПГ

Х

ПГ

Х

ПГ

Х

ПГ Х

Х ПГ

ПГ

Х

DR

ПГ

Х

ПГ

Х

2 2

3 3

41.60

3.85 3.40 6.90 6.90 6.90 6.90 6.75

16.80

1.64 3.66 6.00 5.50

41.60

16.80

5.30 6.00 5.50

7.25 6.90 6.90 6.90 6.90 6.75

0.76

1.30

0.76

1.30

1.23

0.97

+17.66

43.77 m

2

VII სართულის გეგმა 17.66 ნიშნულზე

11

VII სართულის
გეგმა 17.66
ნიშნულზე

b#38 b#37 b#36 b#35 b#34

b#39 b#40 b#41 b#42 b#43 b#44

კონდიციონერი

საქვაბე

საქვაბე

საქვაბე

საქვაბე

საქვაბე

საქვაბე
საქვაბე

საქვაბე

საქვაბე საქვაბე

კონდიციონერი

კონდიციონერი
კონდიციონერი

კონდიციონერი

კონდიციონერი

კონდიციონერი კონდიციონერი

კონდიციონერი კონდიციონერი
კონდიციონერი

ა ტიპის
ბინა

ბ ტიპის
ბინა

ბ ტიპის
ბინა

ბ ტიპის
ბინა

ბ ტიპის
ბინა

ბ ტიპის
ბინა

ბ ტიპის
ბინა

ბ ტიპის
ბინა

ბ ტიპის
ბინა

ბ ტიპის
ბინა

ბ ტიპის
ბინა

საქვაბე

A-2

ფაილის სახელი

მასშტაბი

სტადია ფურცელი

მისამართი

გვარი

Aew Aolder

თარიღი

1:100

დაკვეთა #

ექსპლიკაცია:

ICT jpg

პირობითი აღნიშვნები

პროექტის სახელწოდება

ხელმოწერა

კ2-ის საანგარიშო კროკი

pr.

2022

ფორმატი

ფურცლები

საკადასტრო საზღვარი

არქიტექტორი

დირექტორი

კ.დგებუაძე

ქალაქი თბილისი, lerwmis ქუჩის
მიმდებარედ
მრავალბინიანი საცხოვრებელი
სახლის პროექტი

ქალაქი თბილისი, lerwmis ქუჩის
მიმდებარედ 01.17.14.003.845

თანავტორი გ.მირიანაშვილი

1 2 3 4 5 6 7

a

b

g

d

1 2 3 4 5 6 7

a

b

g

d

თ.სამუშია

შპს ,,კონსტრუქშენ გრუპი"

EXIT

EXIT

გასასვლელი
EXIT

EXIT

EXIT

გასასვლელი
EXIT

წყალშემკრები 10 სმ

წყალშემკრები 10 სმ

წყალშემკრები 10 სმ წყალშემკრები 10სმ

რეგულირების ხაზი

1

I

a

I

50.31 m

2 52.14 m

2 38.74 m

2 63.86 m

2 69.47 m

2

75.53 m

2 55.92 m

2
59.19 m

2 58.54 m

2 59.38 m

2 59.48 m

2

საცხოვრებელი ფართობი 534.96 კვ.მ

საზაფხულო ფართობი 106.98 კვ.მ

კიბის უჯრედი 89.79 კვ.მ

შიდა ფართი:

დდფ - 18.6

ფართი N 34
დდ - 2

საზახულო ფართი:
სულ:
სც-2

შიდა ფართი:

დდფ - 18.6

ფართი N 35
დდ -3

საზახულო ფართი:
სულ:
სც-2

შიდა ფართი:

დდფ - 18.6

ფართი N 36
დდ -3

საზახულო ფართი:
სულ:
სც-2

შიდა ფართი:

დდფ - 18.6

ფართი N 37
დდ -3

საზახულო ფართი:
სულ:
სც-2

შიდა ფართი:

დდფ - 18.6

ფართი N 38
დდ -4

საზახულო ფართი:
სულ:
სც-2

შიდა ფართი:

დდფ - 18.6

ფართი N 39
დდ -4

საზახულო ფართი:
სულ:
სც-2

შიდა ფართი:

დდფ - 18.6

ფართი N 40
დდ -3

საზახულო ფართი:
სულ:
სც-2 შიდა ფართი:

დდფ - 18.6

ფართი N 41
დდ -3

საზახულო ფართი:
სულ:
სც-2

შიდა ფართი:

დდფ - 18.6

ფართი N 42
დდ -3

საზახულო ფართი:
სულ:
სც-2

შიდა ფართი:

დდფ - 18.6

ფართი N 43
დდ -3

საზახულო ფართი:
სულ:
სც-2

შიდა ფართი:

დდფ - 18.6

ფართი N 44
დდ -3

საზახულო ფართი:
სულ:
სც-2

FIRE
ALM

FIRE
ALM

41.24მ

2

9.07 მ

2

50.31 მ

2

43.77მ

2

8.37 მ

2

52.14 მ

2

32.65მ

2

6.09 მ

2

38.74 მ

2

52.90მ

2

10.96 მ

2

63.86 მ

2

59.56მ

2

9.91 მ

2

69.47 მ

2

62.30მ

2

13.23 მ

2

75.53 მ

2

45.95მ

2

9.97 მ

2

55.92 მ

2

49.42მ

2

9.77 მ

2

59.19 მ

2

48.77მ

2

9.77 მ

2

58.54 მ

2

49.55მ

2

9.83 მ

2

59.38 მ

2

49.41მ

2

10.07 მ

2

59.48 მ

2

მაქსიმალური სავალი მანძილი გასასვლელამდე 21.03

სართულის
აბრა

თავშესაფრის
გამოყენების
წესები

შენობის მაქსიმალური დიაგონალი 46.37 მეტრი

გასასვლელებს შორის მანძილი 38.39 მეტრი

სართულის
აბრა

თავშესაფრის
გამოყენების
წესები

სართულის
აბრა

თავშესაფრის
გამოყენების
წესები

ASPublisherVersion 0.0.100.100

1

60

37
215

230

100

30 30 30 30 30 30 30 30 30

30 30 30 30 30 30 30 30 30

1

2

3

4

5

6

7

8

9
10

22

21

20

19

18

17

16

15

14

13

5

5

5

5

60

30

30

60

7 7

4 4

5 5

60

512 041 140 140

30

3012

120 120

30 30 30 30 30 30 30 30 30

30 30 30 30 30 30 30 30 30

1
2
3
4
5
6
7
8
9
10

21
20
19
18
17
16
15
14
13

22

5
5

5

5

60

30

30

60

7 7

4 4

5 5 60

264 140

140 140

30

30

12

120 120

სახანძრო მილდგარი

ხელის ცეცხლმაქრი

სახანძრო ჰიდრანტი

სიმბოლოს სახელწოდება

FIRE
ALARM

სახანძრო განგაშის ღილაკი

კვამლზე მორეაგირე მაუწყებელი

კვამლის ავტომატური აღმომჩენი

დამკავებელთა შეტყობინების სისტემა (სახანძრო სიგნალიზაცია)

სახანძრო მისაერთებელი

ავტოსაშხეფი

ორმხრივი კავშირის სისტემა

1 საათიანი ხანძარმედეგობის
აღმნიშვნელი ხაზი

2 საათიანი ხანძარმედეგობის
აღმნიშვნელი ხაზი

3 საათიანი ხანძარმედეგობის
აღმნიშვნელი ხაზი

გასასვლელი აღმნიშვნელი
განათებული ნიშანი

პირობითი ნიშნები:

ხანძარმედეგობა

კარის თავისუფალი სიგანე

კარის თავისუფალი სიმაღლე

კარის ნუმერაცია

90 wT

k1

82

235

შენიშვნა:

შემოზღუდული ავტოსადგომი აღჭურვილი იქნება
მექანიკური განიავების სისტემით

შემოზღუდული ავტოსადგომი აღჭურვილი იქნება
ავტოსაშხეფი სისტემით

ვესტიბიული აღჭურვილი იქნება დამოუკიდებელი
განიავების სისტემით.

ლიფტის ფოიე განიავდება მექანიკურად.

ლიფტის შახტა აღჭურვილი იქნება ჰაერის დაწნევის
სისტემით.

ჰაერის დაწნევის სისტემა უზრუნველყოფილი იქნება
სათადარიგო ელმომარაგებით.

დენის გათიშვის შემთხვევაში სათადარიგო
ელექტროსისტემა ავტომატურად გაანათებს გასასვლელ
საშუალებებს.

კონსტრუქციული პროექტის დამუშავებისას დაცული

იქნას I-B კონსტრუქციის ტიპის მოთხოვნები.

ხანძარსაწინააღმდეგო დაცვის სისტემების საინჟინრო
დოკუმენტაცია დამუშავდეს 28.01.16 წ. #41
დადგენილების შესაბამისად.

სახანძრო მილი

ტიპი - I

B

შენობის ელემენტები

ძირითადი კონსტრუქციული ჩარჩო

მზიდი კედლები
გარე
შიგა

2

2

2

არამზიდი კედლები და ტიხრები
შიგა

იატაკის კონსტრუქცია და არაძირითადი
ნაწილები

სახურავის კონსტრუქცია და არაძირითადი
ნაწილები

0

2

1

არამზიდი კედლები და ტიხრები
გარე

ცხრილი
602

საავარიო განათება

ავარიული განათება

ალტერნატიული ავტომატური ცეცხლქრობის სისტემა

0.01 m

2

6.29 m

2

3.40 m

2

8.39 m

2

70.36 m

2

41.24 m

2

6.09 m

2

4.42 m

2

4.42 m

2

9.97 m

2 9.77 m

2

9.77 m

2 9.83 m

2 10.07 m

2

9.07 m

2

59.26 m

2

62.28 m

2

45.95 m

2

49.42 m

2 48.77 m

2

49.55 m

2 49.41 m

2

52.35 m

2

32.65 m

2

5.49 m

2

8.81 m

2

10.91 m

2
8.37 m

2

20

2.20

1.00

20

2.20

1.00

20

2.20

1.00

20 2.20

1.00

20

2.20

1.00

20

2.20

1.00

20

2.20

1.00

20

2.20

1.00

20

2.20

1.00

20

2.20

1.00

90 2.20

1.00

90

2.20

1.00

20

2.20

1.00

90

2.20

1 00.

20 2.20

1.00

ПГ

Х

Х ПГ

ПГ

Х

ПГ

Х

ПГ

Х

ПГ

Х

ПГ Х

Х ПГ

ПГ

Х

DR

ПГ

Х

ПГ

Х

2 2

3 3

41.60

3.85 3.40 6.90 6.90 6.90 6.90 6.75

16.80

1.64 3.66 6.00 5.50

41.60

16.80

5.30 6.00 5.50

7.25 6.90 6.90 6.90 6.90 6.75

0.76

1.30

0.76

1.30

1.23

0.97

+20.73

43.77 m

2

VIII სართულის გეგმა 20.73 ნიშნულზე

12

VIII სართულის
გეგმა 20.73
ნიშნულზე

b#49 b#48 b#47 b#46 b#45

b#50 b#51 b#52 b#53 b#54 b#55

კონდიციონერი

საქვაბე

საქვაბე

საქვაბე

საქვაბე

საქვაბე

საქვაბე
საქვაბე

საქვაბე

საქვაბე საქვაბე

კონდიციონერი

კონდიციონერი
კონდიციონერი

კონდიციონერი

კონდიციონერი

კონდიციონერი კონდიციონერი

კონდიციონერი კონდიციონერი
კონდიციონერი

ა ტიპის
ბინა

ბ ტიპის
ბინა

ბ ტიპის
ბინა

ბ ტიპის
ბინა

ბ ტიპის
ბინა

ბ ტიპის
ბინა

ბ ტიპის
ბინა

ბ ტიპის
ბინა

ბ ტიპის
ბინა

ბ ტიპის
ბინა

ბ ტიპის
ბინა

საქვაბე

A-2

ფაილის სახელი

მასშტაბი

სტადია ფურცელი

მისამართი

გვარი

Aew Aolder

თარიღი

1:100

დაკვეთა #

ექსპლიკაცია:

ICT jpg

პირობითი აღნიშვნები

პროექტის სახელწოდება

ხელმოწერა

კ2-ის საანგარიშო კროკი

pr.

2022

ფორმატი

ფურცლები

საკადასტრო საზღვარი

არქიტექტორი

დირექტორი

კ.დგებუაძე

ქალაქი თბილისი, lerwmis ქუჩის
მიმდებარედ
მრავალბინიანი საცხოვრებელი
სახლის პროექტი

ქალაქი თბილისი, lerwmis ქუჩის
მიმდებარედ 01.17.14.003.845

თანავტორი გ.მირიანაშვილი

1 2 3 4 5 6 7

a

b

g

d

1 2 3 4 5 6 7

a

b

g

d

თ.სამუშია

შპს ,,კონსტრუქშენ გრუპი"

EXIT

EXIT

გასასვლელი
EXIT

EXIT

EXIT

გასასვლელი
EXIT

წყალშემკრები 10 სმ

წყალშემკრები 10 სმ

წყალშემკრები 10 სმ წყალშემკრები 10სმ

რეგულირების ხაზი

1

I

a

I

50.31 m

2 52.14 m

2 38.74 m

2 63.86 m

2 69.47 m

2

75.53 m

2 55.92 m

2
59.19 m

2 58.54 m

2 59.38 m

2 59.48 m

2

საცხოვრებელი ფართობი 534.96 კვ.მ

საზაფხულო ფართობი 106.98 კვ.მ

კიბის უჯრედი 89.79 კვ.მ

შიდა ფართი:

დდფ - 18.6

ფართი N 45
დდ - 2

საზახულო ფართი:
სულ:
სც-2

შიდა ფართი:

დდფ - 18.6

ფართი N 46
დდ -3

საზახულო ფართი:
სულ:
სც-2

შიდა ფართი:

დდფ - 18.6

ფართი N 47
დდ -3

საზახულო ფართი:
სულ:
სც-2

შიდა ფართი:

დდფ - 18.6

ფართი N 48
დდ -3

საზახულო ფართი:
სულ:
სც-2

შიდა ფართი:

დდფ - 18.6

ფართი N 49
დდ -4

საზახულო ფართი:
სულ:
სც-2

შიდა ფართი:

დდფ - 18.6

ფართი N 50
დდ -4

საზახულო ფართი:
სულ:
სც-2

შიდა ფართი:

დდფ - 18.6

ფართი N 51
დდ -3

საზახულო ფართი:
სულ:
სც-2 შიდა ფართი:

დდფ - 18.6

ფართი N 52
დდ -3

საზახულო ფართი:
სულ:
სც-2

შიდა ფართი:

დდფ - 18.6

ფართი N 53
დდ -3

საზახულო ფართი:
სულ:
სც-2

შიდა ფართი:

დდფ - 18.6

ფართი N 54
დდ -3

საზახულო ფართი:
სულ:
სც-2

შიდა ფართი:

დდფ - 18.6

ფართი N 55
დდ -3

საზახულო ფართი:
სულ:
სც-2

FIRE
ALM

FIRE
ALM

41.24მ

2

9.07 მ

2

50.31 მ

2

43.77მ

2

8.37 მ

2

52.14 მ

2

32.65მ

2

6.09 მ

2

38.74 მ

2

52.90მ

2

10.96 მ

2

63.86 მ

2

59.56მ

2

9.91 მ

2

69.47 მ

2

62.30მ

2

13.23 მ

2

75.53 მ

2

45.95მ

2

9.97 მ

2

55.92 მ

2

49.42მ

2

9.77 მ

2

59.19 მ

2

48.77მ

2

9.77 მ

2

58.54 მ

2

49.55მ

2

9.83 მ

2

59.38 მ

2

49.41მ

2

10.07 მ

2

59.48 მ

2

მაქსიმალური სავალი მანძილი გასასვლელამდე 21.03

სართულის
აბრა

შენობის მაქსიმალური დიაგონალი 46.37 მეტრი

გასასვლელებს შორის მანძილი 38.39 მეტრი

სართულის
აბრა

თავშესაფრის
გამოყენების
წესები

სართულის
აბრა

თავშესაფრის
გამოყენების
წესები

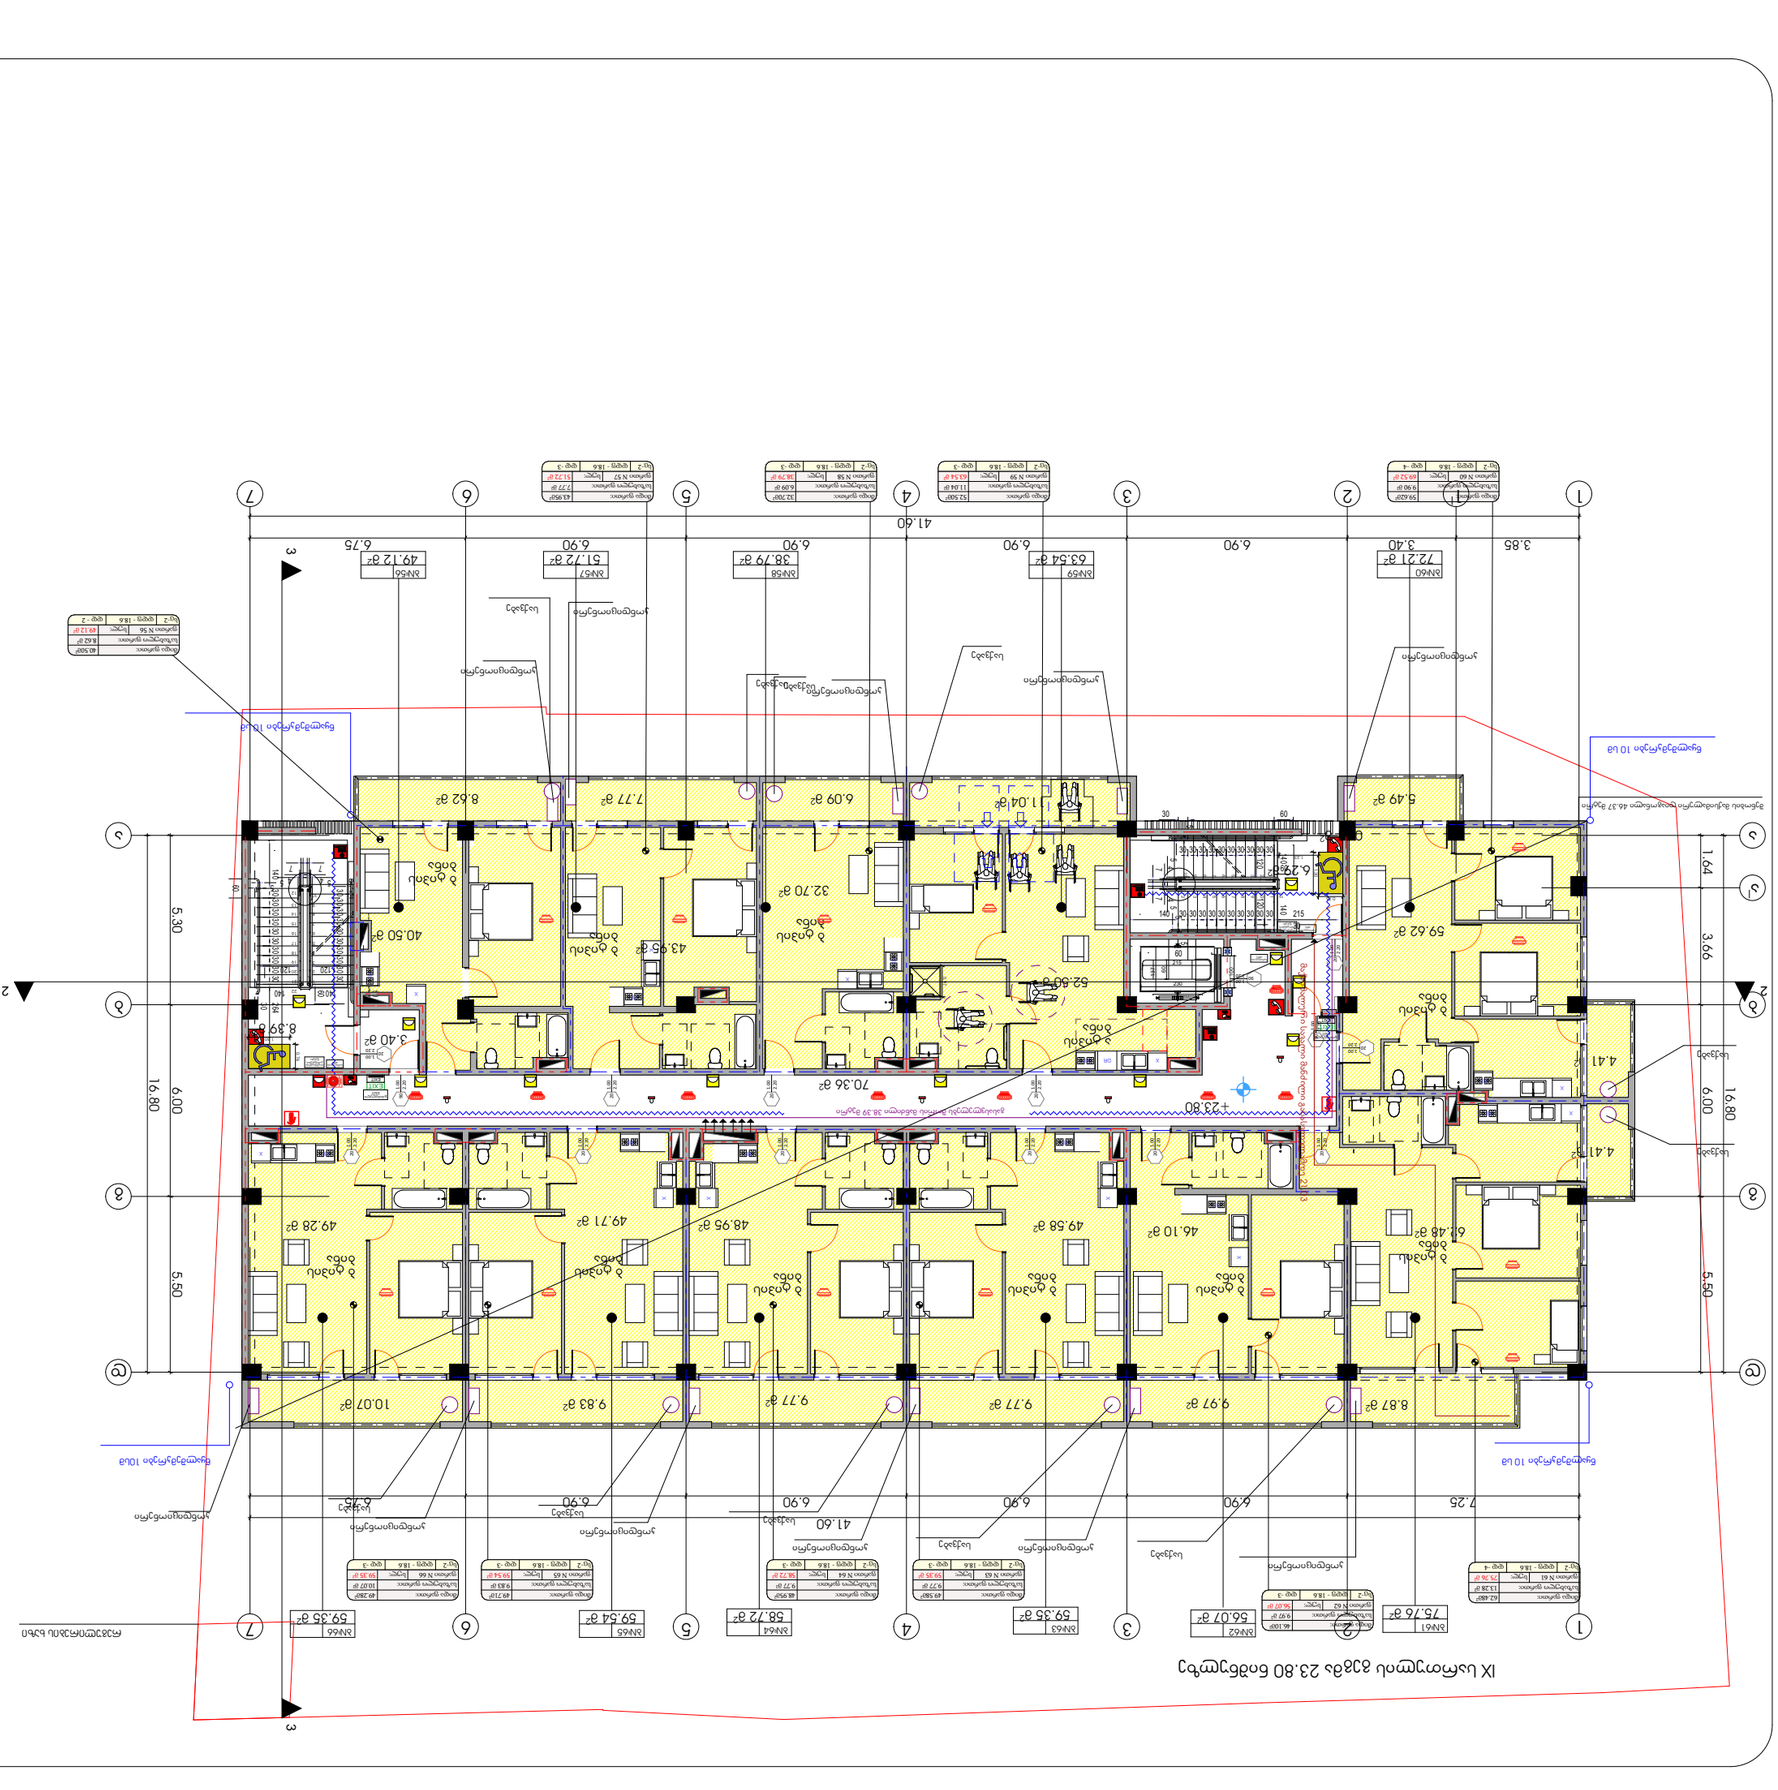

ASPublisherVersion 0.0.100.100

1

60

37
215

230

100

30 30 30 30 30 30 30 30 30

30 30 30 30 30 30 30 30 30

1

2

3

4

5

6

7

8

9
10

22

21

20

19

18

17

16

15

14

13

5

5

5

5

60

30

30

60

7 7

4 4

5 5

60

512 041 140 140

30

3012

120 120

30 30 30 30 30 30 30 30 30

30 30 30 30 30 30 30 30 30

1
2
3
4
5
6
7
8
9
10

21
20
19
18
17
16
15
14
13

22

5
5

5

5

60
30

30
60

7 7

4 4

5 5 60

264 140

140 140

30

30

12

120 120

სახანძრო მილდგარი

ხელის ცეცხლმაქრი

სახანძრო ჰიდრანტი

სიმბოლოს სახელწოდება

FIRE
ALARM

სახანძრო განგაშის ღილაკი

კვამლზე მორეაგირე მაუწყებელი

კვამლის ავტომატური აღმომჩენი

დამკავებელთა შეტყობინების სისტემა (სახანძრო სიგნალიზაცია)

სახანძრო მისაერთებელი

ავტოსაშხეფი

ორმხრივი კავშირის სისტემა

1 საათიანი ხანძარმედეგობის
აღმნიშვნელი ხაზი
2 საათიანი ხანძარმედეგობის
აღმნიშვნელი ხაზი
3 საათიანი ხანძარმედეგობის
აღმნიშვნელი ხაზი

გასასვლელი აღმნიშვნელი
განათებული ნიშანი

პირობითი ნიშნები:

ხანძარმედეგობა

კარის თავისუფალი სიგანე

კარის თავისუფალი სიმაღლე

კარის ნუმერაცია

90 wT
k1

82
235

შენიშვნა:

შემოზღუდული ავტოსადგომი აღჭურვილი იქნება
მექანიკური განიავების სისტემით

შემოზღუდული ავტოსადგომი აღჭურვილი იქნება
ავტოსაშხეფი სისტემით

ვესტიბიული აღჭურვილი იქნება დამოუკიდებელი
განიავების სისტემით.

ლიფტის ფოიე განიავდება მექანიკურად.

ლიფტის შახტა აღჭურვილი იქნება ჰაერის დაწნევის
სისტემით.

ჰაერის დაწნევის სისტემა უზრუნველყოფილი იქნება
სათადარიგო ელმომარაგებით.

დენის გათიშვის შემთხვევაში სათადარიგო
ელექტროსისტემა ავტომატურად გაანათებს გასასვლელ
საშუალებებს.

კონსტრუქციული პროექტის დამუშავებისას დაცული
იქნას I-B კონსტრუქციის ტიპის მოთხოვნები.

ხანძარსაწინააღმდეგო დაცვის სისტემების საინჟინრო
დოკუმენტაცია დამუშავდეს 28.01.16 წ. #41
დადგენილების შესაბამისად.

სახანძრო მილი

ტიპი - I

B

შენობის ელემენტები

ძირითადი კონსტრუქციული ჩარჩო

მზიდი კედლები
გარე
შიგა

2

2
2

არამზიდი კედლები და ტიხრები
შიგა

იატაკის კონსტრუქცია და არაძირითადი
ნაწილები

სახურავის კონსტრუქცია და არაძირითადი
ნაწილები

0

2

1

არამზიდი კედლები და ტიხრები
გარე

ცხრილი
602

საავარიო განათება

ავარიული განათება

ალტერნატიული ავტომატური ცეცხლქრობის სისტემა

40.50 m

2

6.09 m 11.04 m 2

2

4.41 m

2

4.41 m

2

8.87 m

2
9.97 m

2 9.77 m

2

9.77 m

2 9.83 m

2 10.07 m

2

0.01 m

2

8.62 m

2

59.62 m

2

62.48 m

2 46.10 m

2

49.58 m

2 48.95 m

2

49.71 m

2 49.28 m

2

52.50 m

2

7.77 m

2

32.70 m

2

6.29 m

2

3.40 m

2

8.39 m

2

70.36 m

2

5.49 m

2

90

2.20

1.00

20

2.20

1.00

20

2.20

1.00

20

2.20

1.00

20 2.20

1.00

20

2.20

1.00

20

2.20

1.00

20

2.20

1.00

20

2.20

1.00

20

2.20

1.00

20

2.20

1.00

90 2.20

1.00

20 2.20

1.00

20

2.20

1.00

90

2.20

1.00

ПГ

Х

Х ПГ

ПГ

Х

ПГ

Х

ПГ

Х

ПГ

Х

ПГ Х

Х ПГ

ПГ

Х

DR

ПГ

Х

ПГ

Х

2 2

3 3

41.60

3.85 3.40 6.90 6.90 6.90 6.90 6.75

16.80

1.64 3.66 6.00 5.50

41.60

16.80

5.30 6.00 5.50

7.25 6.90 6.90 6.90 6.90 6.75

0.76

1.30

0.76

1.30

1.23

0.97

+23.80

43.95 m

2

IX სართულის გეგმა 23.80 ნიშნულზე

13

IX სართულის
გეგმა 23.80
ნიშნულზე

b#56

49.12 m

2

b#57

51.72 m

2

b#58

38.79 m

2

b#59

63.54 m

2

b#60

72.21 m

2

b#61

75.76 m

2

b#62

56.07 m

2

b#63

59.35 m

2

b#64

58.72 m

2

b#65

59.54 m

2

b#66

59.35 m

2

კონდიციონერი

საქვაბე

საქვაბე

საქვაბე

საქვაბე

საქვაბე

საქვაბე
საქვაბე

საქვაბე

საქვაბე საქვაბე

კონდიციონერი

კონდიციონერი
კონდიციონერი

კონდიციონერი

კონდიციონერი

კონდიციონერი კონდიციონერი

კონდიციონერი კონდიციონერი
კონდიციონერი

ა ტიპის
ბინა

ბ ტიპის
ბინა

ბ ტიპის
ბინა

ბ ტიპის
ბინა

ბ ტიპის
ბინა

ბ ტიპის
ბინა

ბ ტიპის
ბინა

ბ ტიპის
ბინა

ბ ტიპის
ბინა

ბ ტიპის
ბინა

ბ ტიპის
ბინა

საქვაბე

A-2

ფაილის სახელი

მასშტაბი

სტადია ფურცელი

მისამართი

გვარი

Aew Aolder

თარიღი

1:100

დაკვეთა #

ექსპლიკაცია:

ICT jpg

პირობითი აღნიშვნები

პროექტის სახელწოდება

ხელმოწერა

კ2-ის საანგარიშო კროკი

pr.

2022

ფორმატი

ფურცლები

საკადასტრო საზღვარი

არქიტექტორი

დირექტორი

კ.დგებუაძე

ქალაქი თბილისი, lerwmis ქუჩის
მიმდებარედ
მრავალბინიანი საცხოვრებელი
სახლის პროექტი

ქალაქი თბილისი, lerwmis ქუჩის
მიმდებარედ 01.17.14.003.845

თანავტორი გ.მირიანაშვილი

1 2 3 4 5 6 7

a

b

g

d

1 2 3 4 5 6 7

a

b

g

d

თ.სამუშია

შპს ,,კონსტრუქშენ გრუპი"

საცხოვრებელი ფართობი 535.35 კვ.მ

საზაფხულო ფართობი 106.12 კვ.მ

კიბის უჯრედი 89.79 კვ.მ

EXIT

EXIT

გასასვლელი
EXIT

EXIT

EXIT

გასასვლელი
EXIT

წყალშემკრები 10 სმ

წყალშემკრები 10 სმ

წყალშემკრები 10 სმ წყალშემკრები 10სმ

რეგულირების ხაზი

1

I

a

I

შიდა ფართი:

დდფ - 18.6

ფართი N 56
დდ - 2

40.50მ

2

საზახულო ფართი: 8.62 მ

2

49.12 მ

2 სულ:
სც-2

შიდა ფართი:

დდფ - 18.6

ფართი N 57
დდ -3

43.95მ

2

საზახულო ფართი: 7.77 მ

2

51.72 მ

2 სულ:
სც-2

შიდა ფართი:

დდფ - 18.6

ფართი N 58
დდ -3

32.70მ

2

საზახულო ფართი: 6.09 მ

2

38.79 მ

2 სულ:
სც-2

შიდა ფართი:

დდფ - 18.6

ფართი N 59
დდ -3

52.50მ

2

საზახულო ფართი: 11.04 მ

2

63.54 მ

2 სულ:
სც-2

შიდა ფართი:

დდფ - 18.6

ფართი N 60
დდ -4

59.62მ

2

საზახულო ფართი: 9.90 მ

2

69.52 მ

2 სულ:
სც-2

შიდა ფართი:

დდფ - 18.6

ფართი N 61
დდ -4

62.48მ

2

საზახულო ფართი: 13.28 მ

2

75.76 მ

2 სულ:
სც-2

შიდა ფართი:

დდფ - 18.6

ფართი N 62
დდ -3

46.10მ

2

საზახულო ფართი: 9.97 მ

2

56.07 მ

2 სულ:
სც-2 შიდა ფართი:

დდფ - 18.6

ფართი N 63
დდ -3

49.58მ

2

საზახულო ფართი: 9.77 მ

2

59.35 მ

2 სულ:
სც-2

შიდა ფართი:

დდფ - 18.6

ფართი N 64
დდ -3

48.95მ

2

საზახულო ფართი: 9.77 მ

2

58.72 მ

2 სულ:
სც-2

შიდა ფართი:

დდფ - 18.6

ფართი N 65
დდ -3

49.71მ

2

საზახულო ფართი: 9.83 მ

2

59.54 მ

2 სულ:
სც-2

შიდა ფართი:

დდფ - 18.6

ფართი N 66
დდ -3

49.28მ

2

საზახულო ფართი: 10.07 მ

2

59.35 მ

2 სულ:
სც-2

FIRE
ALM

FIRE
ALM

მაქსიმალური სავალი მანძილი გასასვლელამდე 21.03

სართულის
აბრა

შენობის მაქსიმალური დიაგონალი 46.37 მეტრი

გასასვლელებს შორის მანძილი 38.39 მეტრი

სართულის
აბრა

თავშესაფრის
გამოყენების
წესები

სართულის
აბრა

თავშესაფრის
გამოყენების
წესები

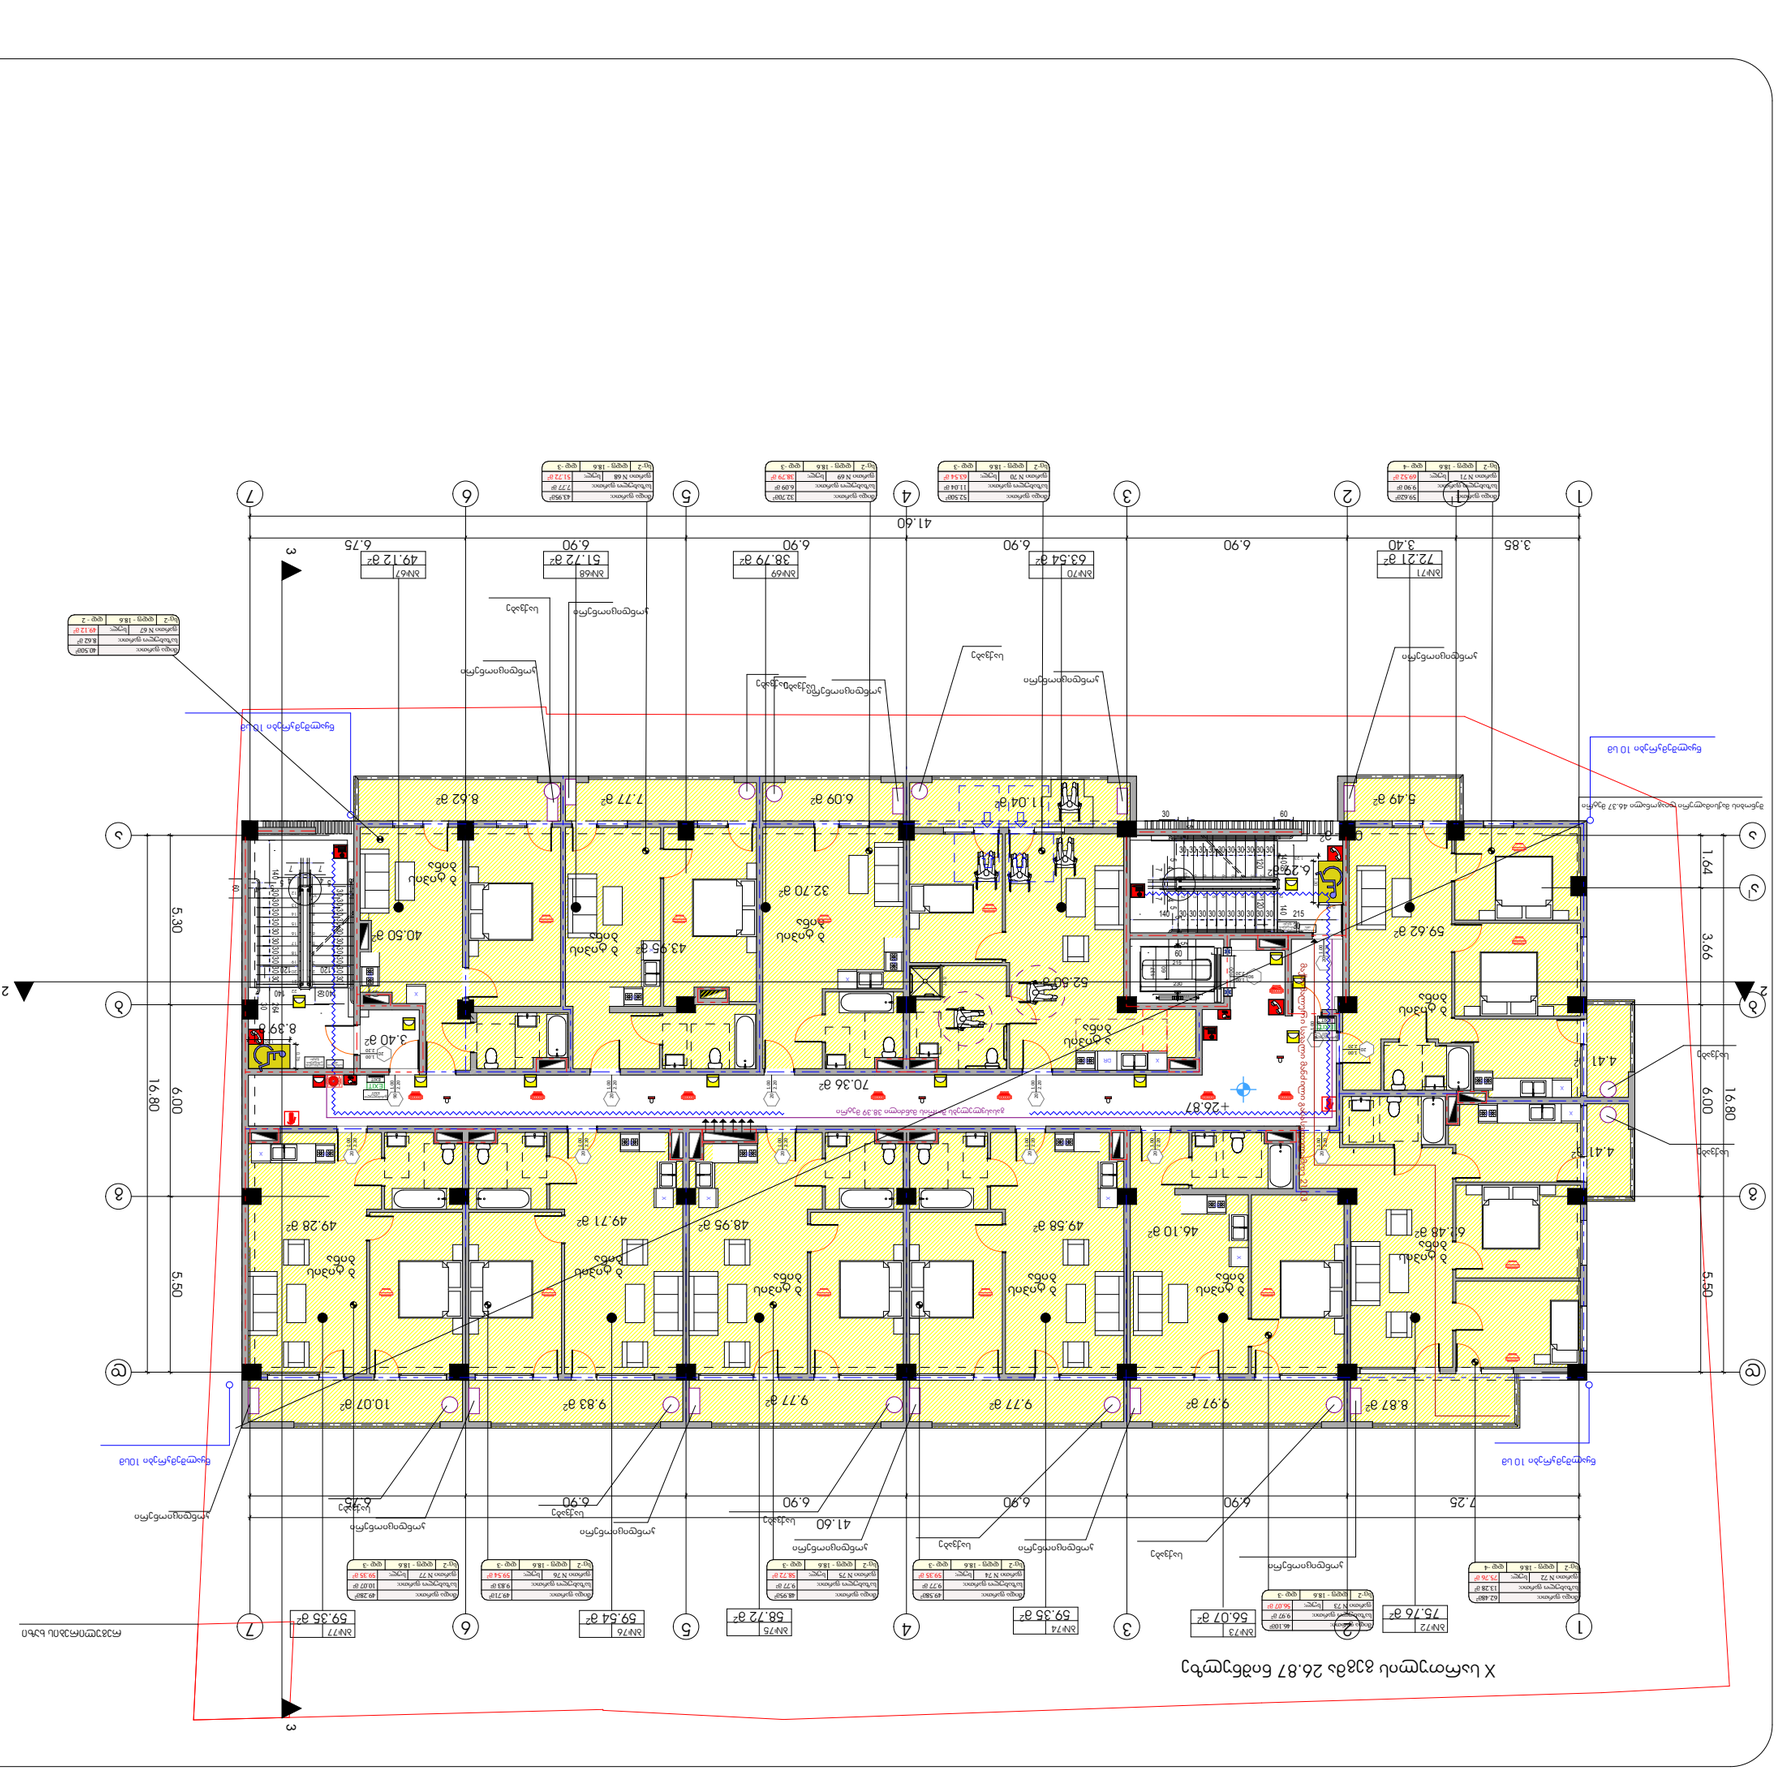

ASPublisherVersion 0.0.100.100

1

60

37
215

230

100

30 30 30 30 30 30 30 30 30

30 30 30 30 30 30 30 30 30

1

2

3

4

5

6

7

8

9
10

22

21

20

19

18

17

16

15

14

13

5

5

5

5

60

30

30

60

7 7

4 4

5 5

60

512 041 140 140

30

3012

120 120

30 30 30 30 30 30 30 30 30

30 30 30 30 30 30 30 30 30

1
2
3
4
5
6
7
8
9
10

21
20
19
18
17
16
15
14
13

22

5
5

5

5

60

30

30

60

7 7

4 4

5 5 60

264 140

140 140

30

30

12

120 120

სახანძრო მილდგარი

ხელის ცეცხლმაქრი

სახანძრო ჰიდრანტი

სიმბოლოს სახელწოდება

FIRE
ALARM

სახანძრო განგაშის ღილაკი

კვამლზე მორეაგირე მაუწყებელი

კვამლის ავტომატური აღმომჩენი

დამკავებელთა შეტყობინების სისტემა (სახანძრო სიგნალიზაცია)

სახანძრო მისაერთებელი

ავტოსაშხეფი

ორმხრივი კავშირის სისტემა

1 საათიანი ხანძარმედეგობის
აღმნიშვნელი ხაზი

2 საათიანი ხანძარმედეგობის
აღმნიშვნელი ხაზი

3 საათიანი ხანძარმედეგობის
აღმნიშვნელი ხაზი

გასასვლელი აღმნიშვნელი
განათებული ნიშანი

პირობითი ნიშნები:

ხანძარმედეგობა

კარის თავისუფალი სიგანე

კარის თავისუფალი სიმაღლე

კარის ნუმერაცია

90 wT

k1

82

235

შენიშვნა:

შემოზღუდული ავტოსადგომი აღჭურვილი იქნება
მექანიკური განიავების სისტემით

შემოზღუდული ავტოსადგომი აღჭურვილი იქნება
ავტოსაშხეფი სისტემით

ვესტიბიული აღჭურვილი იქნება დამოუკიდებელი
განიავების სისტემით.

ლიფტის ფოიე განიავდება მექანიკურად.

ლიფტის შახტა აღჭურვილი იქნება ჰაერის დაწნევის
სისტემით.

ჰაერის დაწნევის სისტემა უზრუნველყოფილი იქნება
სათადარიგო ელმომარაგებით.

დენის გათიშვის შემთხვევაში სათადარიგო
ელექტროსისტემა ავტომატურად გაანათებს გასასვლელ
საშუალებებს.

კონსტრუქციული პროექტის დამუშავებისას დაცული

იქნას I-B კონსტრუქციის ტიპის მოთხოვნები.

ხანძარსაწინააღმდეგო დაცვის სისტემების საინჟინრო
დოკუმენტაცია დამუშავდეს 28.01.16 წ. #41
დადგენილების შესაბამისად.

სახანძრო მილი

ტიპი - I

B

შენობის ელემენტები

ძირითადი კონსტრუქციული ჩარჩო

მზიდი კედლები
გარე
შიგა

2

2

2

არამზიდი კედლები და ტიხრები
შიგა

იატაკის კონსტრუქცია და არაძირითადი
ნაწილები

სახურავის კონსტრუქცია და არაძირითადი
ნაწილები

0

2

1

არამზიდი კედლები და ტიხრები
გარე

ცხრილი
602

საავარიო განათება

ავარიული განათება

ალტერნატიული ავტომატური ცეცხლქრობის სისტემა

0.01 m

2

6.29 m

2

3.40 m

2

8.39 m

2

70.36 m

2

40.50 m

2

6.09 m 11.04 m 2

2

4.41 m

2

4.41 m

2

8.87 m

2
9.97 m

2 9.77 m

2

9.77 m

2 9.83 m

2 10.07 m

2

8.62 m

2

59.62 m

2

62.48 m

2 46.10 m

2

49.58 m

2 48.95 m

2

49.71 m

2 49.28 m

2

52.50 m

2

7.77 m

2

32.70 m

2

5.49 m

2

90

2.20

1.00

20

2.20

1.00

20

2.20

1.00

20

2.20

1.00

20 2.20

1.00

20

2.20

1.00

20

2.20

1.00

20

2.20

1.00

20

2.20

1.00

20

2.20

1.00

20

2.20

1.00

90 2.20

1.00

20

2.20

1.00

20 2.20

1.00

90

2.20

1.00

ПГ

Х

Х ПГ

ПГ

Х

ПГ

Х

ПГ

Х

ПГ

Х

ПГ Х

Х ПГ

ПГ

Х

DR

ПГ

Х

ПГ

Х

2 2

3 3

41.60

3.85 3.40 6.90 6.90 6.90 6.90 6.75

16.80

1.64 3.66 6.00 5.50

41.60

16.80

5.30 6.00 5.50

7.25 6.90 6.90 6.90 6.90 6.75

0.76

1.30

0.76

1.30

1.23

0.97

+26.87

43.95 m

2

X სართულის გეგმა 26.87 ნიშნულზე

14

X სართულის
გეგმა 26.87
ნიშნულზე

b#71 b#70 b#69 b#68 b#67

b#72 b#73 b#74 b#75 b#76 b#77

კონდიციონერი

საქვაბე

საქვაბე

საქვაბე

საქვაბე

საქვაბე

საქვაბე
საქვაბე

საქვაბე

საქვაბე საქვაბე

კონდიციონერი

კონდიციონერი
კონდიციონერი

კონდიციონერი

კონდიციონერი

კონდიციონერი კონდიციონერი

კონდიციონერი კონდიციონერი
კონდიციონერი

ა ტიპის
ბინა

ბ ტიპის
ბინა

ბ ტიპის
ბინა

ბ ტიპის
ბინა

ბ ტიპის
ბინა

ბ ტიპის
ბინა

ბ ტიპის
ბინა

ბ ტიპის
ბინა

ბ ტიპის
ბინა

ბ ტიპის
ბინა

ბ ტიპის
ბინა

საქვაბე

A-2

ფაილის სახელი

მასშტაბი

სტადია ფურცელი

მისამართი

გვარი

Aew Aolder

თარიღი

1:100

დაკვეთა #

ექსპლიკაცია:

ICT jpg

პირობითი აღნიშვნები

პროექტის სახელწოდება

ხელმოწერა

კ2-ის საანგარიშო კროკი

pr.

2022

ფორმატი

ფურცლები

საკადასტრო საზღვარი

არქიტექტორი

დირექტორი

კ.დგებუაძე

ქალაქი თბილისი, lerwmis ქუჩის
მიმდებარედ
მრავალბინიანი საცხოვრებელი
სახლის პროექტი

ქალაქი თბილისი, lerwmis ქუჩის
მიმდებარედ 01.17.14.003.845

თანავტორი გ.მირიანაშვილი

1 2 3 4 5 6 7

a

b

g

d

1 2 3 4 5 6 7

a

b

g

d

თ.სამუშია

შპს ,,კონსტრუქშენ გრუპი"

EXIT

EXIT

გასასვლელი
EXIT

EXIT

EXIT

გასასვლელი
EXIT

წყალშემკრები 10 სმ

წყალშემკრები 10 სმ

წყალშემკრები 10 სმ წყალშემკრები 10სმ

რეგულირების ხაზი

1

I

a

I

49.12 m

2 51.72 m

2 38.79 m

2 63.54 m

2 72.21 m

2

75.76 m

2 56.07 m

2
59.35 m

2 58.72 m

2 59.54 m

2 59.35 m

2

საცხოვრებელი ფართობი 535.35 კვ.მ

საზაფხულო ფართობი 106.12 კვ.მ

კიბის უჯრედი 89.79 კვ.მ

შიდა ფართი:

დდფ - 18.6

ფართი N 67
დდ - 2

საზახულო ფართი:
სულ:
სც-2

შიდა ფართი:

დდფ - 18.6

ფართი N 68
დდ -3

საზახულო ფართი:
სულ:
სც-2

შიდა ფართი:

დდფ - 18.6

ფართი N 69
დდ -3

საზახულო ფართი:
სულ:
სც-2

შიდა ფართი:

დდფ - 18.6

ფართი N 70
დდ -3

საზახულო ფართი:
სულ:
სც-2

შიდა ფართი:

დდფ - 18.6

ფართი N 71
დდ -4

საზახულო ფართი:
სულ:
სც-2

შიდა ფართი:

დდფ - 18.6

ფართი N 72
დდ -4

საზახულო ფართი:
სულ:
სც-2

შიდა ფართი:

დდფ - 18.6

ფართი N 73
დდ -3

საზახულო ფართი:
სულ:
სც-2 შიდა ფართი:

დდფ - 18.6

ფართი N 74
დდ -3

საზახულო ფართი:
სულ:
სც-2

შიდა ფართი:

დდფ - 18.6

ფართი N 75
დდ -3

საზახულო ფართი:
სულ:
სც-2

შიდა ფართი:

დდფ - 18.6

ფართი N 76
დდ -3

საზახულო ფართი:
სულ:
სც-2

შიდა ფართი:

დდფ - 18.6

ფართი N 77
დდ -3

საზახულო ფართი:
სულ:
სც-2

FIRE
ALM

FIRE
ALM

40.50მ

2

8.62 მ

2

49.12 მ

2

43.95მ

2

7.77 მ

2

51.72 მ

2

32.70მ

2

6.09 მ

2

38.79 მ

2

52.50მ

2

11.04 მ

2

63.54 მ

2

59.62მ

2

9.90 მ

2

69.52 მ

2

62.48მ

2

13.28 მ

2

75.76 მ

2

46.10მ

2

9.97 მ

2

56.07 მ

2

49.58მ

2

9.77 მ

2

59.35 მ

2

48.95მ

2

9.77 მ

2

58.72 მ

2

49.71მ

2

9.83 მ

2

59.54 მ

2

49.28მ

2

10.07 მ

2

59.35 მ

2

მაქსიმალური სავალი მანძილი გასასვლელამდე 21.03
შენობის მაქსიმალური დიაგონალი 46.37 მეტრი

გასასვლელებს შორის მანძილი 38.39 მეტრი

სართულის
აბრა

თავშესაფრის
გამოყენების
წესები

სართულის
აბრა

თავშესაფრის
გამოყენების
წესები

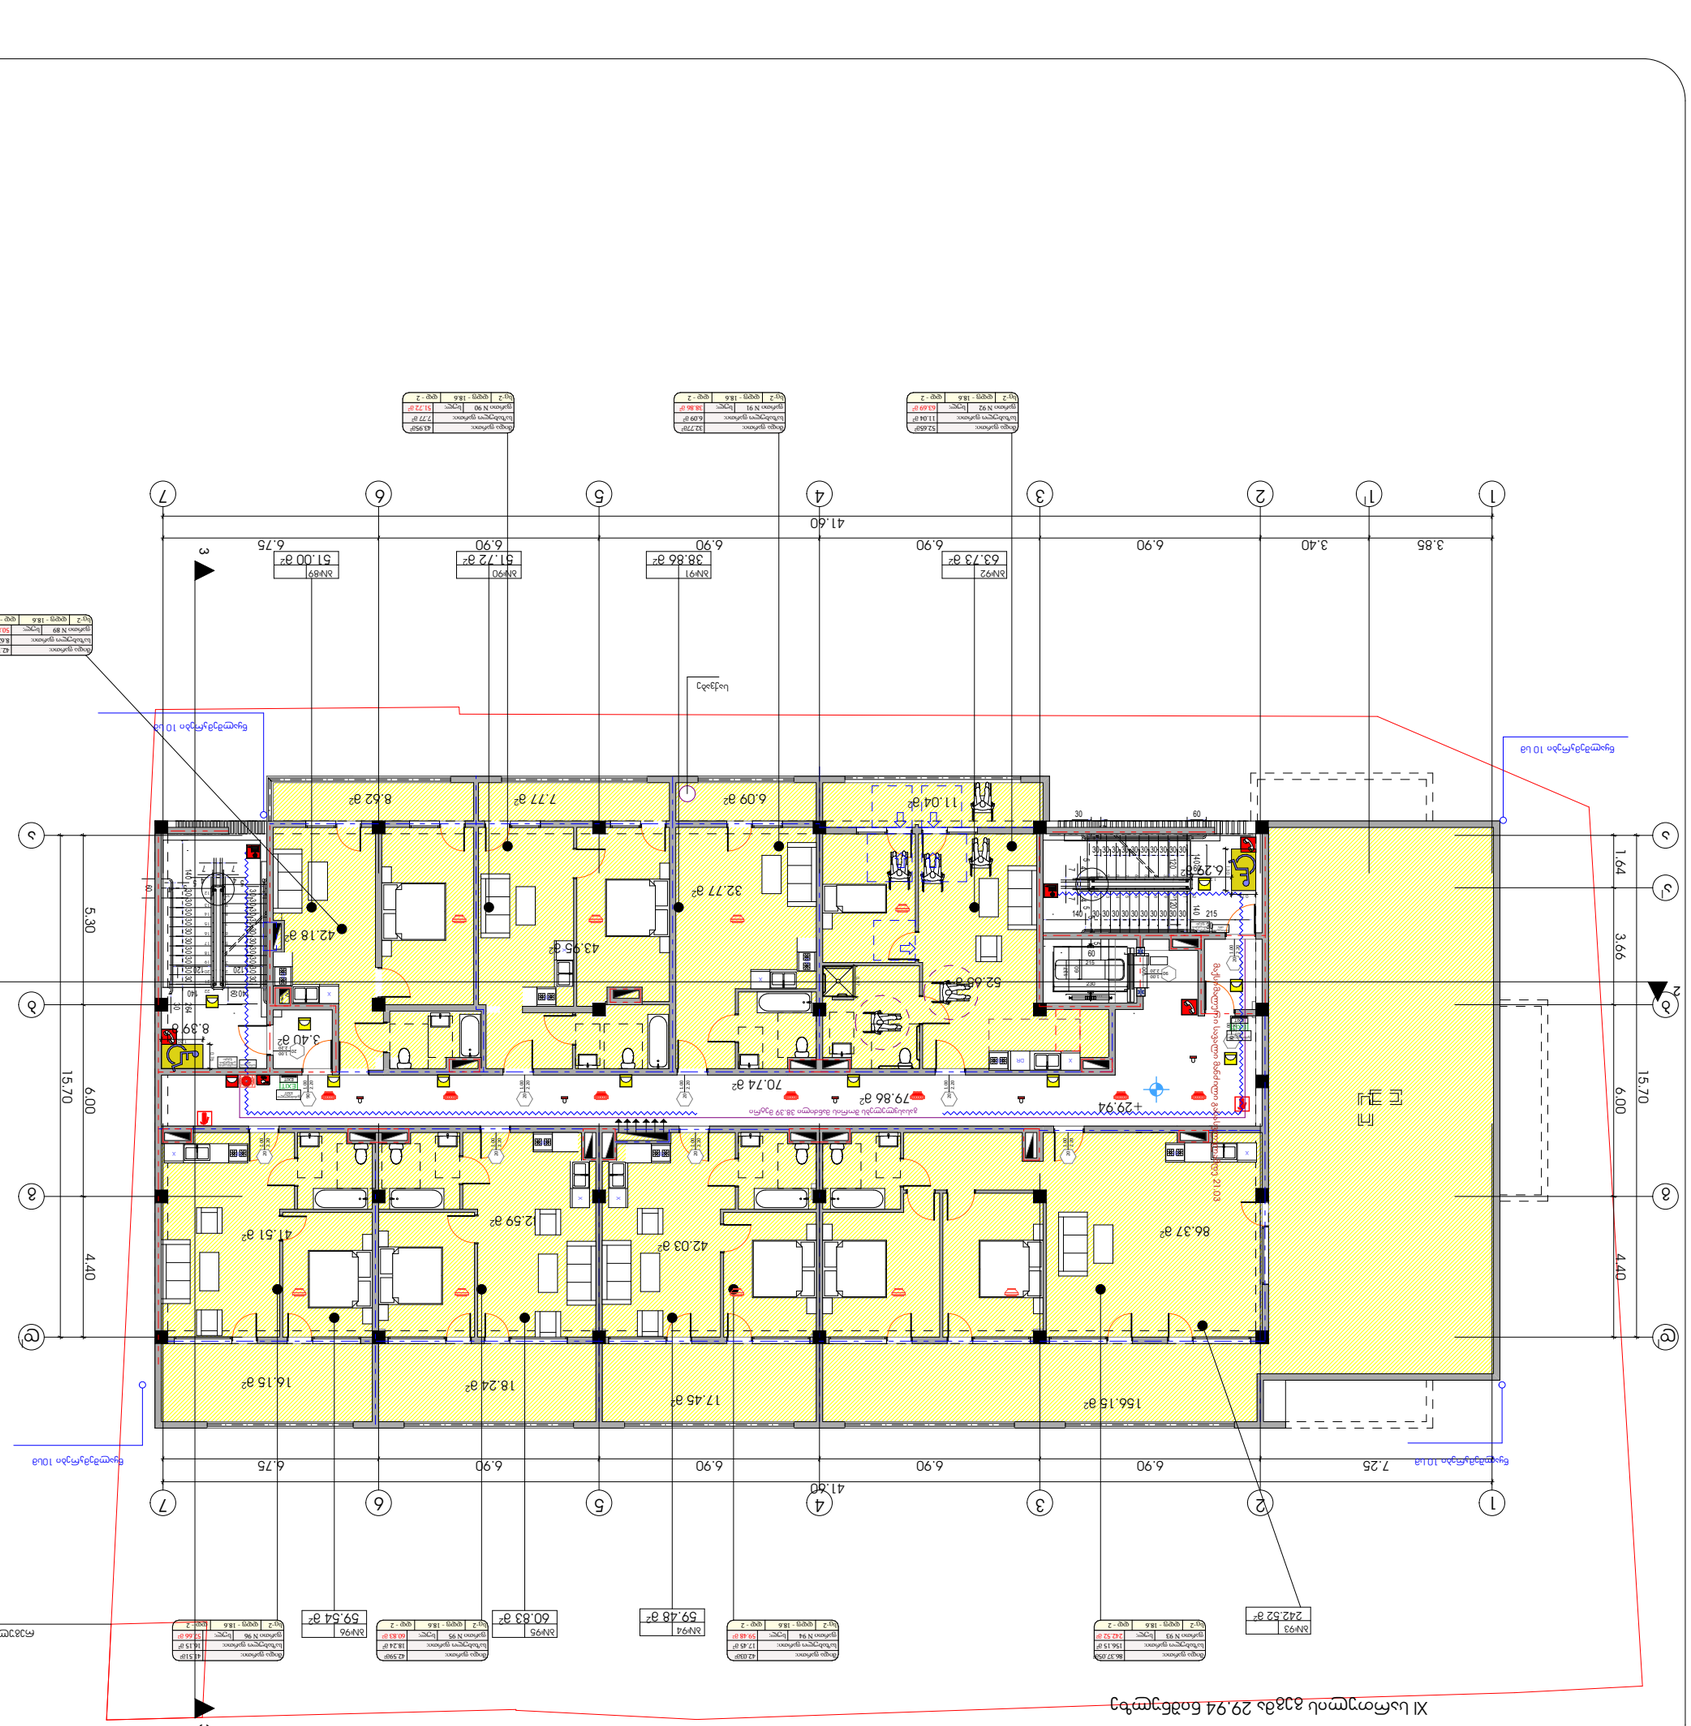

ASPublisherVersion 0.0.100.100

1

60

37
215

230

100

30 30 30 30 30 30 30 30 30

30 30 30 30 30 30 30 30 30

1

2

3

4

5

6

7

8

9
10

22

21

20

19

18

17

16

15

14

13

5

5

5

5

60

30

30

60

7 7

4 4

5 5

60

512 041 140 140

30

3012

120 120

30 30 30 30 30 30 30 30 30

30 30 30 30 30 30 30 30 30

1
2
3
4
5
6
7
8
9
10

21
20
19
18
17
16
15
14
13

22

5
5

5

5

60
30

30
60

7 7

4 4

5 5 60

264 140

140 140

30

30

12

120 120

სახანძრო მილდგარი

ხელის ცეცხლმაქრი

სახანძრო ჰიდრანტი

სიმბოლოს სახელწოდება

FIRE
ALARM

სახანძრო განგაშის ღილაკი

კვამლზე მორეაგირე მაუწყებელი

კვამლის ავტომატური აღმომჩენი

დამკავებელთა შეტყობინების სისტემა (სახანძრო სიგნალიზაცია)

სახანძრო მისაერთებელი

ავტოსაშხეფი

ორმხრივი კავშირის სისტემა

1 საათიანი ხანძარმედეგობის
აღმნიშვნელი ხაზი
2 საათიანი ხანძარმედეგობის
აღმნიშვნელი ხაზი
3 საათიანი ხანძარმედეგობის
აღმნიშვნელი ხაზი

გასასვლელი აღმნიშვნელი
განათებული ნიშანი

პირობითი ნიშნები:

ხანძარმედეგობა

კარის თავისუფალი სიგანე

კარის თავისუფალი სიმაღლე

კარის ნუმერაცია

90 wT
k1

82
235

შენიშვნა:

შემოზღუდული ავტოსადგომი აღჭურვილი იქნება
მექანიკური განიავების სისტემით

შემოზღუდული ავტოსადგომი აღჭურვილი იქნება
ავტოსაშხეფი სისტემით

ვესტიბიული აღჭურვილი იქნება დამოუკიდებელი
განიავების სისტემით.

ლიფტის ფოიე განიავდება მექანიკურად.

ლიფტის შახტა აღჭურვილი იქნება ჰაერის დაწნევის
სისტემით.

ჰაერის დაწნევის სისტემა უზრუნველყოფილი იქნება
სათადარიგო ელმომარაგებით.

დენის გათიშვის შემთხვევაში სათადარიგო
ელექტროსისტემა ავტომატურად გაანათებს გასასვლელ
საშუალებებს.

კონსტრუქციული პროექტის დამუშავებისას დაცული
იქნას I-B კონსტრუქციის ტიპის მოთხოვნები.

ხანძარსაწინააღმდეგო დაცვის სისტემების საინჟინრო
დოკუმენტაცია დამუშავდეს 28.01.16 წ. #41
დადგენილების შესაბამისად.

სახანძრო მილი

ტიპი - I

B

შენობის ელემენტები

ძირითადი კონსტრუქციული ჩარჩო

მზიდი კედლები
გარე
შიგა

2

2
2

არამზიდი კედლები და ტიხრები
შიგა

იატაკის კონსტრუქცია და არაძირითადი
ნაწილები

სახურავის კონსტრუქცია და არაძირითადი
ნაწილები

0

2

1

არამზიდი კედლები და ტიხრები
გარე

ცხრილი
602

საავარიო განათება

ავარიული განათება

ალტერნატიული ავტომატური ცეცხლქრობის სისტემა

42.18 m

2

6.09 m

2

156.15 m

2
17.45 m

2

41.51 m

2

79.86 m

2

8.62 m

2

42.03 m

2

42.59 m

2

52.65 m

2

7.77 m

2

32.77 m

2

18.24 m

2
16.15 m

2

86.37 m

2

6.29 m

2

3.40 m

2

8.39 m

2

70.74 m

2

11.04 m

2

90

2.20

1.00

20

2.20

1.00

20

2.20

1.00

20

2.20

1.00

20

2.20

1.00

20

2.20

1.00

20

2.20

1.00

20

2.20

1.00

90 2.20

1.00

20

2.20

1.00 90

2.20

1.00

20 2.20

1.00

ПГ

Х

ПГ

Х

Х ПГ

ПГ

Х

DR

ПГ

Х

ПГ

Х

Х ПГ ПГ Х

2 2

3 3

41.60

3.85 3.40 6.90 6.90 6.90 6.90 6.75

15.70

1.64 3.66 6.00 4.40

15.70

5.30 6.00 4.40

7.25 6.90 6.90 6.90 6.90 6.75

41.60

0.76

1.30

1.30

0.76

1.23

0.97

+29.94

43.95 m

2

XI სართულის გეგმა 29.94 ნიშნულზე

b#89

51.00 m

2

b#90

51.72 m

2

b#91

38.86 m

2

b#92

63.73 m

2

b#94

59.48 m

2

b#95

60.83 m

2

საქვაბე

A-2

ფაილის სახელი

მასშტაბი

სტადია ფურცელი

მისამართი

გვარი

Aew Aolder

თარიღი

1:100

დაკვეთა #

ექსპლიკაცია:

ICT jpg

პირობითი აღნიშვნები

პროექტის სახელწოდება

ხელმოწერა

კ2-ის საანგარიშო კროკი

pr.

2022

ფორმატი

ფურცლები

საკადასტრო საზღვარი

15

XI სართულის
გეგმა 29.94
ნიშნულზე

საცხოვრებელი ფართობი 384.06 კვ.მ

საზაფხულო ფართობი 241.51 კვ.მ

კიბის უჯრედი 89.79 კვ.მ

არქიტექტორი

დირექტორი

კ.დგებუაძე

ქალაქი თბილისი, lerwmis ქუჩის
მიმდებარედ
მრავალბინიანი საცხოვრებელი
სახლის პროექტი

ქალაქი თბილისი, lerwmis ქუჩის
მიმდებარედ 01.17.14.003.845

თანავტორი გ.მირიანაშვილი

1 2 3 4 5 6 7

a

b

g

dI

1 2 3 4 5 6 7

a

b

g

dI

წყალშემკრები 10 სმ

წყალშემკრები 10 სმ

წყალშემკრები 10 სმ წყალშემკრები 10სმ

b#93
242.52 m

2

b#96

59.54 m

2

თ.სამუშია

შპს ,,კონსტრუქშენ გრუპი"

EXIT

EXIT

გასასვლელი
EXIT

EXIT

EXIT

გასასვლელი
EXIT

რეგულირების ხაზი

1

I

a

I FIRE

ALM

შიდა ფართი:

დდფ - 18.6

ფართი N 89
დდ - 2

42.18მ

2

საზახულო ფართი: 8.62 მ

2

50.80 მ

2 სულ:
სც-2

შიდა ფართი:

დდფ - 18.6

ფართი N 90
დდ - 2

43.95მ

2

საზახულო ფართი: 7.77 მ

2

51.72 მ

2 სულ:
სც-2

შიდა ფართი:

დდფ - 18.6

ფართი N 91
დდ - 2

32.77მ

2

საზახულო ფართი: 6.09 მ

2

38.86 მ

2 სულ:
სც-2

შიდა ფართი:

დდფ - 18.6

ფართი N 92
დდ - 2

52.65მ

2

საზახულო ფართი: 11.04 მ

2

63.69 მ

2 სულ:
სც-2

შიდა ფართი:

დდფ - 18.6

ფართი N 96
დდ - 2

41.51მ

2

საზახულო ფართი: 16.15 მ

2

57.66 მ

2 სულ:
სც-2

შიდა ფართი:

დდფ - 18.6

ფართი N 95
დდ - 2

42.59მ

2

საზახულო ფართი: 18.24 მ

2

60.83 მ

2 სულ:
სც-2

შიდა ფართი:

დდფ - 18.6

ფართი N 94
დდ - 2

42.03მ

2

საზახულო ფართი: 17.45 მ

2

59.48 მ

2 სულ:
სც-2

შიდა ფართი:

დდფ - 18.6

ფართი N 93
დდ - 2

86.37.05მ

2

საზახულო ფართი: 156.15 მ

2

242.52 მ

2 სულ:
სც-2

მაქსიმალური სავალი მანძილი გასასვლელამდე 21.03

გასასვლელებს შორის მანძილი 38.39 მეტრი

სართულის
აბრა

თავშესაფრის
გამოყენების
წესები

სართულის
აბრა

თავშესაფრის
გამოყენების
წესები

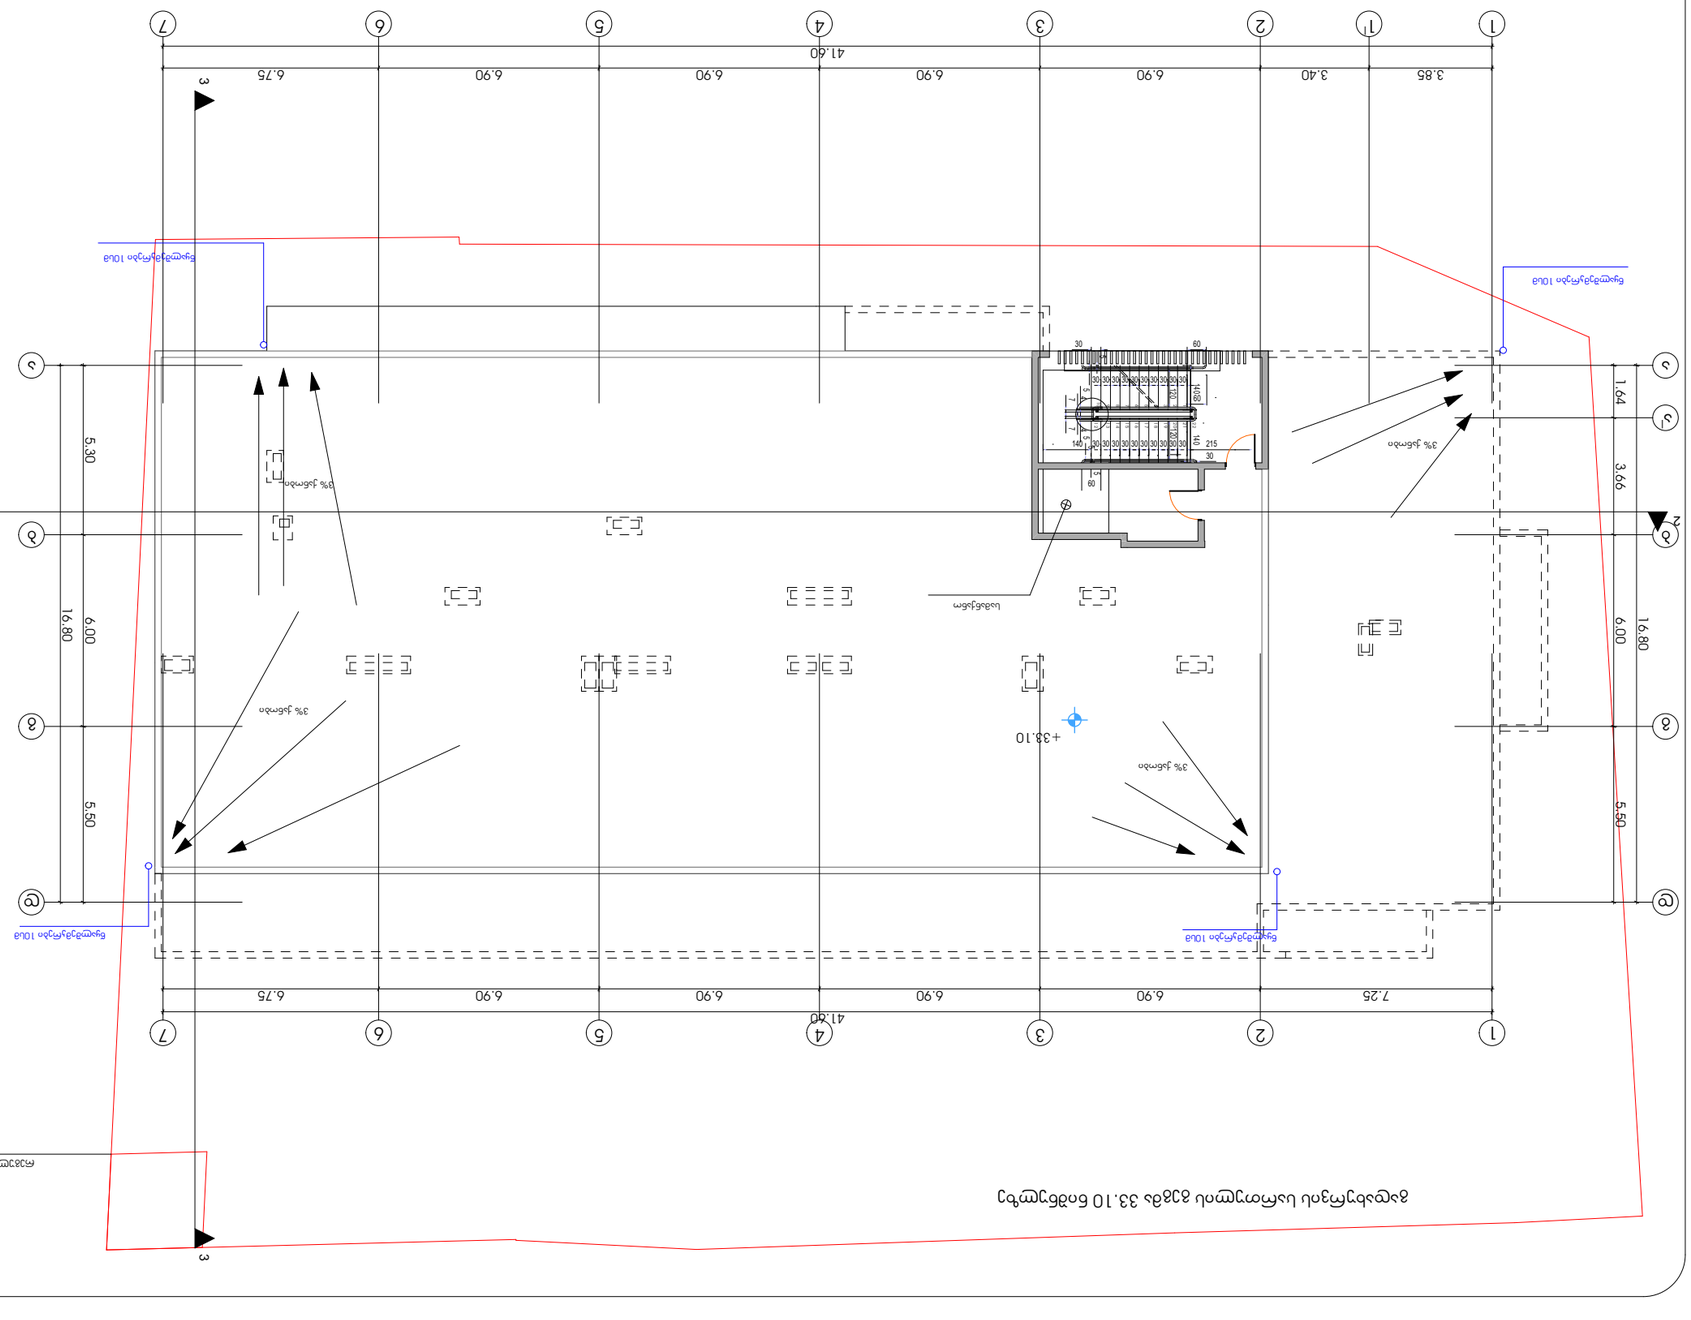

ASPublisherVersion 0.0.100.100

30 30 30 30 30 30 30 30 30

30 30 30 30 30 30 30 30 30

1

2

3

4

5

6

7

8

9
10

22

21

20

19

18

17

16

15

14

13

5

5

5

5

60

30

30

60

7 7

4 4

5 5

60

512 041 140 140

30

3012

120 120

სახანძრო მილდგარი

ხელის ცეცხლმაქრი

სახანძრო ჰიდრანტი

სიმბოლოს სახელწოდება

FIRE
ALARM

სახანძრო განგაშის ღილაკი

კვამლზე მორეაგირე მაუწყებელი

კვამლის ავტომატური აღმომჩენი

დამკავებელთა შეტყობინების სისტემა (სახანძრო სიგნალიზაცია)

სახანძრო მისაერთებელი

ავტოსაშხეფი

ორმხრივი კავშირის სისტემა

1 საათიანი ხანძარმედეგობის
აღმნიშვნელი ხაზი
2 საათიანი ხანძარმედეგობის
აღმნიშვნელი ხაზი
3 საათიანი ხანძარმედეგობის
აღმნიშვნელი ხაზი

გასასვლელი აღმნიშვნელი
განათებული ნიშანი

პირობითი ნიშნები:

ხანძარმედეგობა

კარის თავისუფალი სიგანე

კარის თავისუფალი სიმაღლე

კარის ნუმერაცია

90 wT
k1

82
235

შენიშვნა:

შემოზღუდული ავტოსადგომი აღჭურვილი იქნება
მექანიკური განიავების სისტემით

შემოზღუდული ავტოსადგომი აღჭურვილი იქნება
ავტოსაშხეფი სისტემით

ვესტიბიული აღჭურვილი იქნება დამოუკიდებელი
განიავების სისტემით.

ლიფტის ფოიე განიავდება მექანიკურად.

ლიფტის შახტა აღჭურვილი იქნება ჰაერის დაწნევის
სისტემით.

ჰაერის დაწნევის სისტემა უზრუნველყოფილი იქნება
სათადარიგო ელმომარაგებით.

დენის გათიშვის შემთხვევაში სათადარიგო
ელექტროსისტემა ავტომატურად გაანათებს გასასვლელ
საშუალებებს.

კონსტრუქციული პროექტის დამუშავებისას დაცული
იქნას I-B კონსტრუქციის ტიპის მოთხოვნები.

ხანძარსაწინააღმდეგო დაცვის სისტემების საინჟინრო
დოკუმენტაცია დამუშავდეს 28.01.16 წ. #41
დადგენილების შესაბამისად.

სახანძრო მილი

ტიპი - I

B

შენობის ელემენტები

ძირითადი კონსტრუქციული ჩარჩო

მზიდი კედლები
გარე
შიგა

2

2
2

არამზიდი კედლები და ტიხრები
შიგა

იატაკის კონსტრუქცია და არაძირითადი
ნაწილები

სახურავის კონსტრუქცია და არაძირითადი
ნაწილები

0

2

1

არამზიდი კედლები და ტიხრები
გარე

ცხრილი
602

საავარიო განათება

ავარიული განათება

ალტერნატიული ავტომატური ცეცხლქრობის სისტემა

2 2

3 3

41.60

3.85 3.40 6.90 6.90 6.90 6.90 6.75

16.80

1.64 3.66 6.00 5.50

16.80

5.30 6.00 5.50

7.25 6.90 6.90 6.90 6.90 6.75

41.60

+33.10

A-2

ფაილის სახელი

მასშტაბი

სტადია ფურცელი

მისამართი

გვარი

Aew Aolder

თარიღი

1:100

დაკვეთა #

ICT jpg

პირობითი აღნიშვნები

პროექტის სახელწოდება

ხელმოწერა

კ2-ის საანგარიშო კროკი

pr.

2022

ფორმატი

ფურცლები

საკადასტრო საზღვარი

16

არქიტექტორი

დირექტორი

კ.დგებუაძე

ქალაქი თბილისი, lerwmis ქუჩის
მიმდებარედ
მრავალბინიანი საცხოვრებელი
სახლის პროექტი

ქალაქი თბილისი, lerwmis ქუჩის
მიმდებარედ 01.17.14.003.845

თანავტორი გ.მირიანაშვილი

1 2 3 4 5 6 7

a

b

g

d

1 2 3 4 5 6 7

a

b

g

d

გადახურვის სართულის გეგმა 33.10 ნიშნულზე

გადახურვის
სართულის
გეგმა 33.10
ნიშნულზე

წყალშემკრები 10სმ

3% ქანობი

3% ქანობი

3% ქანობი

3% ქანობი

სამანქანო

თ.სამუშია

შპს ,,კონსტრუქშენ გრუპი"

წყალშემკრები 10სმ

წყალშემკრები 10სმ

წყალშემკრები 10სმ

რეგულირების ხაზი

1

I

a

I

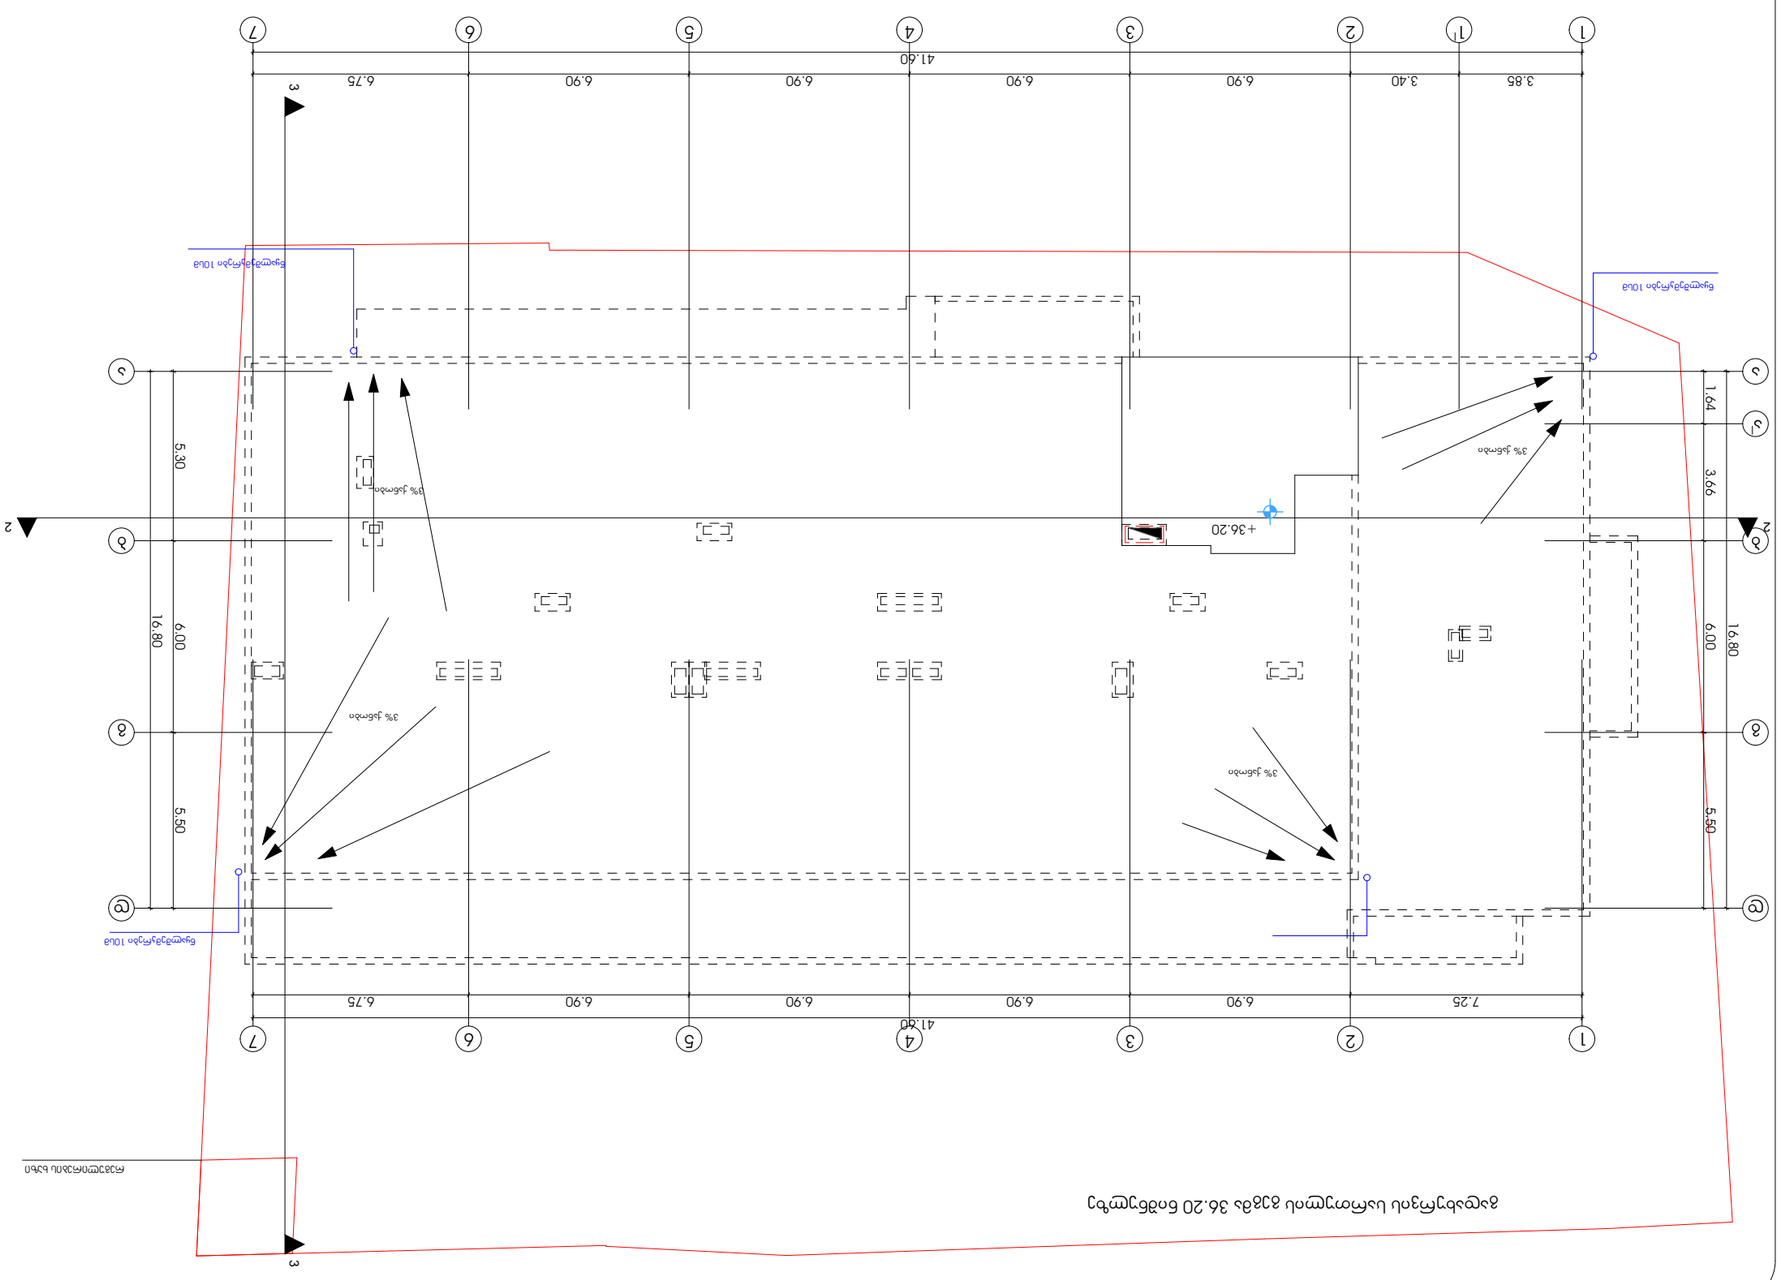

ASPublisherVersion 0.0.100.100

სახანძრო მილდგარი

ხელის ცეცხლმაქრი

სახანძრო ჰიდრანტი

სიმბოლოს სახელწოდება

FIRE
ALARM

სახანძრო განგაშის ღილაკი

კვამლზე მორეაგირე მაუწყებელი

კვამლის ავტომატური აღმომჩენი

დამკავებელთა შეტყობინების სისტემა (სახანძრო სიგნალიზაცია)

სახანძრო მისაერთებელი

ავტოსაშხეფი

ორმხრივი კავშირის სისტემა

1 საათიანი ხანძარმედეგობის
აღმნიშვნელი ხაზი
2 საათიანი ხანძარმედეგობის
აღმნიშვნელი ხაზი
3 საათიანი ხანძარმედეგობის
აღმნიშვნელი ხაზი

გასასვლელი აღმნიშვნელი
განათებული ნიშანი

პირობითი ნიშნები:

ხანძარმედეგობა

კარის თავისუფალი სიგანე

კარის თავისუფალი სიმაღლე

კარის ნუმერაცია

90 wT
k1

82
235

შენიშვნა:

შემოზღუდული ავტოსადგომი აღჭურვილი იქნება
მექანიკური განიავების სისტემით

შემოზღუდული ავტოსადგომი აღჭურვილი იქნება
ავტოსაშხეფი სისტემით

ვესტიბიული აღჭურვილი იქნება დამოუკიდებელი
განიავების სისტემით.

ლიფტის ფოიე განიავდება მექანიკურად.

ლიფტის შახტა აღჭურვილი იქნება ჰაერის დაწნევის
სისტემით.

ჰაერის დაწნევის სისტემა უზრუნველყოფილი იქნება
სათადარიგო ელმომარაგებით.

დენის გათიშვის შემთხვევაში სათადარიგო
ელექტროსისტემა ავტომატურად გაანათებს გასასვლელ
საშუალებებს.

კონსტრუქციული პროექტის დამუშავებისას დაცული
იქნას I-B კონსტრუქციის ტიპის მოთხოვნები.

ხანძარსაწინააღმდეგო დაცვის სისტემების საინჟინრო
დოკუმენტაცია დამუშავდეს 28.01.16 წ. #41
დადგენილების შესაბამისად.

სახანძრო მილი

ტიპი - I

B

შენობის ელემენტები

ძირითადი კონსტრუქციული ჩარჩო

მზიდი კედლები
გარე
შიგა

2

2
2

არამზიდი კედლები და ტიხრები
შიგა

იატაკის კონსტრუქცია და არაძირითადი
ნაწილები

სახურავის კონსტრუქცია და არაძირითადი
ნაწილები

0

2

1

არამზიდი კედლები და ტიხრები
გარე

ცხრილი
602

საავარიო განათება

ავარიული განათება

ალტერნატიული ავტომატური ცეცხლქრობის სისტემა

2 2

3 3

41.60

3.85 3.40 6.90 6.90 6.90 6.90 6.75

16.80

1.64 3.66 6.00 5.50

16.80

5.30 6.00 5.50

7.25 6.90 6.90 6.90 6.90 6.75

41.60

+36.20

1 2 3 4 5 6 7

a

b

g

d

1 2 3 4 5 6 7

a

b

g

d

A-2

ფაილის სახელი

მასშტაბი

სტადია ფურცელი

მისამართი

გვარი

Aew Aolder

თარიღი

1:100

დაკვეთა #

ICT jpg

პირობითი აღნიშვნები

პროექტის სახელწოდება

ხელმოწერა

კ2-ის საანგარიშო კროკი

pr.

2022

ფორმატი

ფურცლები

საკადასტრო საზღვარი

17

გადახურვის
სართულის გეგმა
36.20 ნიშნულზე

არქიტექტორი

დირექტორი

კ.დგებუაძე

ქალაქი თბილისი, lerwmis ქუჩის
მიმდებარედ
მრავალბინიანი საცხოვრებელი
სახლის პროექტი

ქალაქი თბილისი, lerwmis ქუჩის
მიმდებარედ 01.17.14.003.845

თანავტორი გ.მირიანაშვილი

გადახურვის სართულის გეგმა 36.20 ნიშნულზე

3% ქანობი

3% ქანობი

3% ქანობი

3% ქანობი

თ.სამუშია

შპს ,,კონსტრუქშენ გრუპი"

წყალშემკრები 10სმ

წყალშემკრები 10სმ

წყალშემკრები 10სმ

რეგულირების ხაზი

1

I

a

I

ავტოსადგომის სართულის გეგმა -2.80 ნიშნულზე

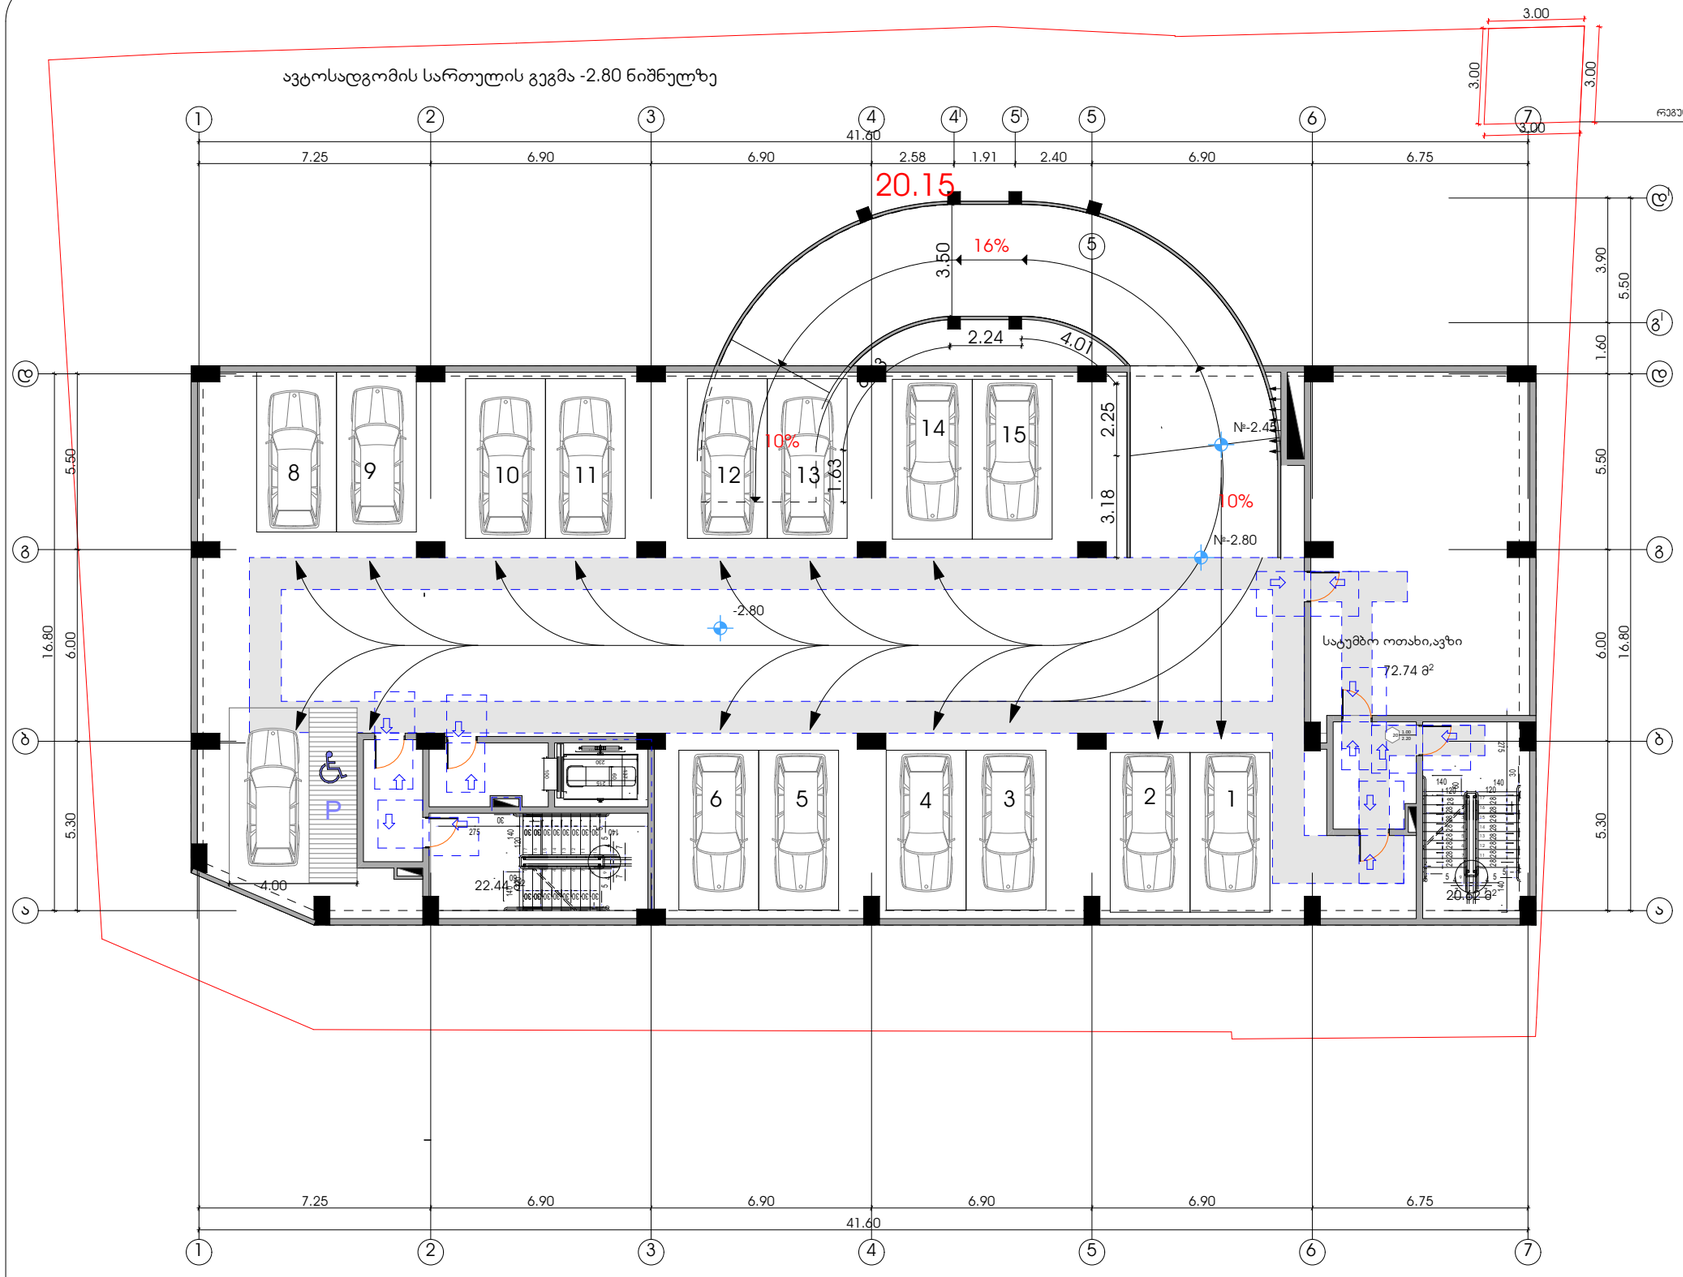

პირობითი ნიშნები

მისაწვდომი სკლაგზი

მოსატრიალებელი სივრცეები

ვარიანტი 1

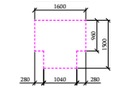

ვარიანტი 2

ჯარის წინ თავისუფალი სივრცე

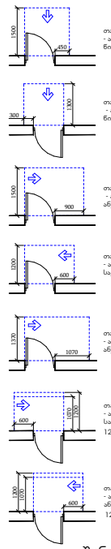

შენიშვნები

1. იატაკის ზედაპირები მოეწყობა ისე, რომ იყნება მდგრადი, მყარი და არასრიალა.
2. განათების სამართავები , ელექტრო გამანაწილებლები , ელექტრო ჩამრთველები და დენსართები , ტემპერატურის მარეგულირებლები , მოწყობილობების სამართავები , წყალსადენი სისტემის მოწყობილობების მარეგულირებლები და დამცავი და ორმხრივი საკომუნიკაციო სისტემების სამართავები "ა" ტიპის ერთეულში მოეწყობა სტანდარტის 309–ე ქვეთავის შესაბამისად ".
3. სინათლის ჩამრთველები , ელექტრო ჩამრთველები , დენსართები , ტემპერატურის მარეგულირებლები , ელექტრო გამანაწილებლები , და უსაფრთხოების ან შიდასაკომუნიკაციო სისტემების სამართავები "ბ" ტიპის ერთეულებში მოეწყობა სტანდარტის 309.2 და 1104.1.1 ქვეთავების მიხედვით.

ფორმატი	დაკვეთა №	ფაილის სახელი
A-2		

ექსპლიკაცია:

ავტოსადგომის ფართობი	548.02	კვ.მ
კიბის უჯრედი	66.35	კვ.მ
დამხმარე ფართობი	72.74	კვ.მ

პირობითი აღნიშვნები

საკადასტრო საზღვარი

კ2-ის საანგარიშო კროკი

პროექტის სახელწოდება

ქალაქი თბილისი, ლერწმის ქუჩის მიმდებარედ მრავალბინიანი საცხოვრებელი სახლის პროექტი

	გვარი	ხელმოწერა
დირექტორი	თ.სამუშია	
არქიტექტორი	ე.ლეკიშვილი	
თანაგარი	გ.მირიანაშვილი	

მისამართი

ქალაქი თბილისი, ლერწმის ქუჩის მიმდებარედ 01.17.14.003.845

შპს ,,კონსტრუქშენ გრუპი"

მასშტაბი	1:100	ავტოსადგომის სართულის გეგმა -2.80 ნიშნულზე
თარიღი	2022	
სტადია	ფურცელი	ფურცლები
პრ.	18	

I სართულის გეგმა 0.00 ნიშნულზე აბსოლუტური ნიშნული 381.50

403.29 მ²

615.55 მ²

6.91 მ²

8.41 მ²

5.80 მ²

11.56 მ²

№-0.35

№+0.35

№+0.00

№+0.00

□0.00

16%

10%

10%

18

3.50

ნაალმუშარები 10სმ

ნაალმუშარები 10სმ

ნაალმუშარები 10სმ

ნაალმუშარები 10სმ

რეგულირების ხაზი

41.60

7.25 | 6.90 | 6.90 | 2.58 | 1.91 | 2.40 | 6.90 | 6.75

3.00 | 4.00

22.30 = 3.90 + 1.60 + 5.50 + 6.00 + 5.30

16.80 = 5.50 + 6.00 + 5.30

1 2 3 4 4 5 5 6 7

დ დ1 გ გ1 ბ ა

25 26 27 28 29 30 16 17 24 23 22 21 20 19 18

პირობითი ნიშნები

მისაწვდომი სქელგეზი

მოსატრიალებელი სივრცეები

ვარიანტი 1

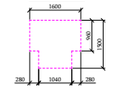

ვარიანტი 2

კარის წინ თავისუფალი სივრცე

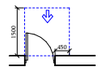

თავისუფალი სივრცე კართან მანევრირებისთვის
- ანგარიშანი კარი
წინიდან მისაწვდომი - გამოწევით გალება

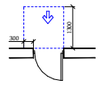

თავისუფალი სივრცე კართან მანევრირებისთვის
- ანგარიშანი კარი
წინიდან მისაწვდომი - მიწოლით გალება

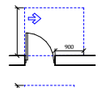

თავისუფალი სივრცე კართან მანევრირებისთვის
- ანგარიშანი კარი
ანგარის მხრიდან მისაწვდომი - გამოწევით გალება

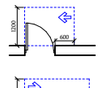

თავისუფალი სივრცე კართან მანევრირებისთვის
- ანგარიშანი კარი
საკვის მხრიდან მისაწვდომი - გამოწევით გალება

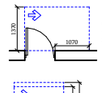

თავისუფალი სივრცე კართან მანევრირებისთვის
- ანგარიშანი კარი
ანგარის მხრიდან მისაწვდომი - გამოწევით გალება

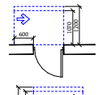

თავისუფალი სივრცე კართან მანევრირებისთვის
- ანგარიშანი კარი
საკვის მხრიდან მისაწვდომი - მიწოლით გალება
120 მან. თუ მოწყობილია მიმდევრად

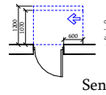

თავისუფალი სივრცე კართან მანევრირებისთვის
- ანგარიშანი კარი
ანგარის მხრიდან მისაწვდომი - მიწოლით გალება
120 მან. თუ მოწყობილია მიმდევრად

SeniSvnebi

1. იატაკის ზედაპირები მოეწყობა ისე, რომ იქნება მდგრადი, მყარი და არასრიალა.
2. განათების სამართავები , ელექტრო გამანაწილებლები , ელექტრო ჩამრთველები და დენსართები , ტემპერატურის მარეგულირებლები , მოწყობილობების სამართავები , წყალსადენი სისტემის მოწყობილობების მარეგულირებლები და დამცავი და ორმხრივი საკომუნიკაციო სისტემების სამართავები "ა" ტიპის ერთეულში მოეწყობა სტანდარტის 309–ე ქვეთავის შესაბამისად ".
3. სინათლის ჩამრთველები , ელექტრო ჩამრთველები , დენსართები , ტემპერატურის მარეგულირებლები , ელექტრო გამანაწილებლები , და უსაფრთხოების ან შიდასაკომუნიკაციო სისტემების სამართავები "გ" ტიპის ერთეულებში მოეწყობა სტანდარტის 309.2 და 1104.1.1 ქვეთავების მიხედვით.

ფორმატი	დაკვეთა №	ფაილის სახელი
A-2		

ექსპლიკაცია:

ავტომანქანის ფართობი	613.63	კვ.მ
კიბის უჯრედი	32.68	კვ.მ

პირობითი აღნიშვნები

საკადასტრო საზღვარი

კ2-ის საანგარიშო კროკი

პროექტის სახელწოდება

ქალაქი თბილისი, ლერწმის ქუჩის მიმდებარედ მრავალბინიანი საცხოვრებელი სახლის პროექტი

	გვარი	ხელმოწერა
დირექტორი	თ.სამუშია	
არქიტექტორი	ა.ცეცხლაძე	
თანაავტორი	გ.მირიანაშვილი	

მისამართი

ქალაქი თბილისი, ლერწმის ქუჩის მიმდებარედ 01.17.14.003.845

შპს ,,კონსტრუქშენ გრუპი"

მასშტაბი	1:100	I სართულის გეგმა 0.00 ნიშნულზე
თარიღი	2022	
სტადია	ფურცელი	ფურცლები
პრ.	19	

II სართულის გეგმა 2.55 ნიშნულზე

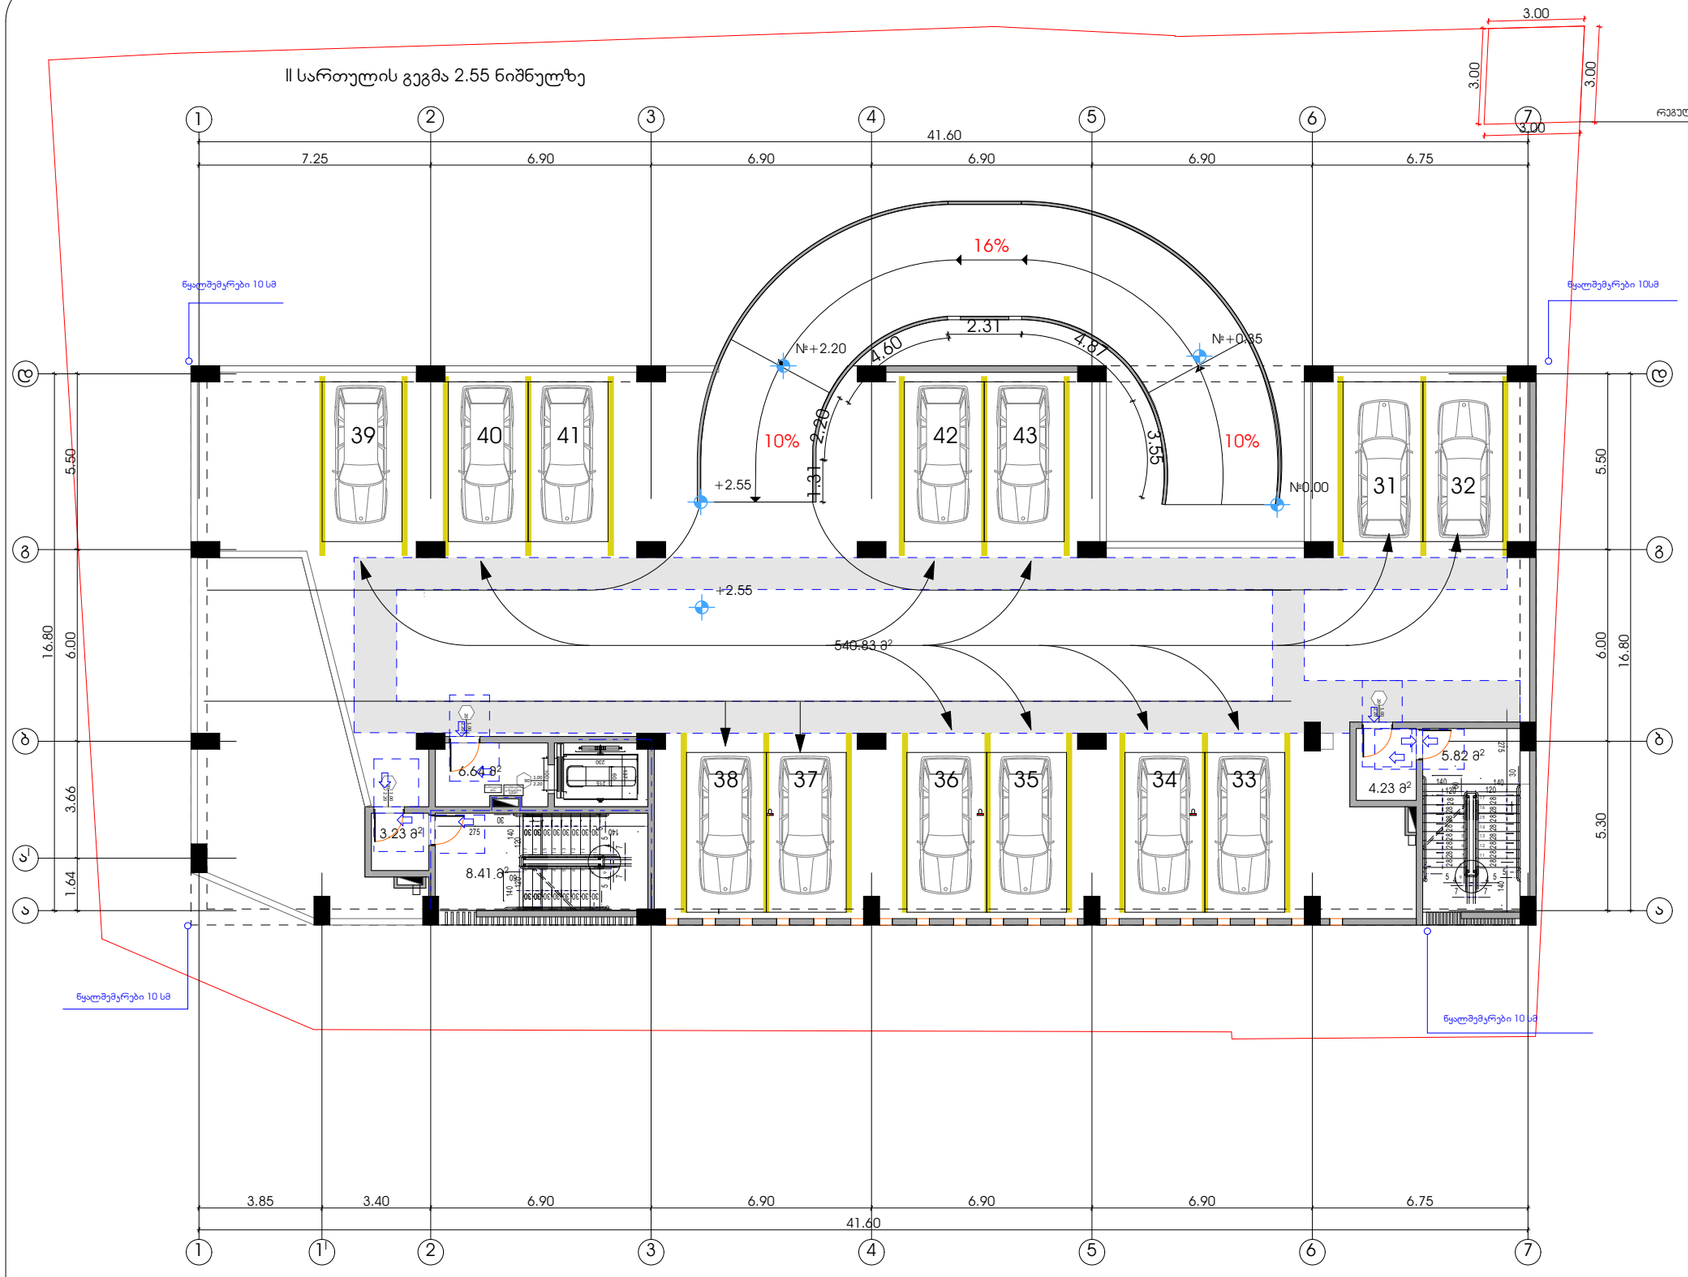

პირობითი ნიშნები

მისაწვდომი სკლაგეზი

მოსატრიალებელი სივრცეები

ვარიანტი 1

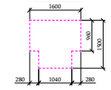

varianti 2

კარის წინ თავისუფალი სივრცე

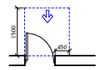

თავისუფალი სივრცე კართან მანევრირებისთვის
- ანჯამიანი კარი
წინიდან მისაწვდომი - გამოწევით გაღება

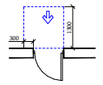

თავისუფალი სივრცე კართან მანევრირებისთვის
- ანჯამიანი კარი
წინიდან მისაწვდომი - მიწოლით გაღება

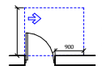

თავისუფალი სივრცე კართან მანევრირებისთვის
- ანჯამიანი კარი
anjamis mxridan misawvdomi - gamoweviT gaReba

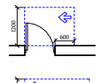

თავისუფალი სივრცე კართან მანევრირებისთვის
- ანჯამიანი კარი
saketis mxridan misawvdomi - gamoweviT gaReba

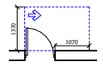

თავისუფალი სივრცე კართან მანევრირებისთვის
- ანჯამიანი კარი
anjamis mxridan misawvdomi - gamoweviT gaReba

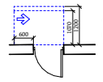

თავისუფალი სივრცე კართან მანევრირებისთვის
- ანჯამიანი კარი
საკვების მხრიდან მისაწვდომი - მიწოლით გაღება
120 მინ. თუ მოწყობილია მიმზერავი

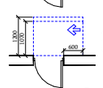

თავისუფალი სივრცე კართან მანევრირებისთვის
- ანჯამიანი კარი
anjamis mxridan misawvdomi - miweliT gaReba
120 min. Tu mowyobilia mimzuravi

SeniSvnebi

1. იატაკის ზედაპირები მოეწყობა ისე, რომ იქნება მდგრადი, მყარი და არასრიალა.
2. განათების სამართავები , ელექტრო გამანაწილებლები , ელექტრო ჩამრთველები და დენსართები , ტემპერატურის მარეგულირებლები , მოწყობილობების სამართავები , წყალსადენი სისტემის მოწყობილობების მარეგულირებლები და დამცავი და ორმხრივი საკომუნიკაციო სისტემების სამართავები "ა" ტიპის ერთეულში მოეწყობა სტანდარტის 309–ე ქვეთავის შესაბამისად ".
3. სინათლის ჩამრთველები , ელექტრო ჩამრთველები , დენსართები , ტემპერატურის მარეგულირებლები , ელექტრო გამანაწილებლები , და უსაფრთხოების ან შიდასაკომუნიკაციო სისტემების სამართავები "გ" ტიპის ერთეულებში მოეწყობა სტანდარტის 309.2 და 1104.1.1 ქვეთავების მიხედვით.

ფორმატი	დაკვეთა №	ფაილის სახელი
A-2		

ექსპლიკაცია:

ავტოსადგომის ფართობი	540.83	კვ.მ
ჯიბის უკრეტი	28.33	კვ.მ

პირობითი აღნიშვნები

საკადასტრო საზღვარი

კ2-ის საანგარიშო კროკი

პროექტის სახელწოდება

ქალაქი თბილისი, ლერწმის ქუჩის მიმდებარედ მრავალბინიანი საცხოვრებელი სახლის პროექტი

	გვარი	ხელმოწერა
დირექტორი	თ.სამუშია	
არქიტექტორი	ე.ტეტვაძე	
თანაავტორი	გ.მირიანაშვილი	

მისამართი

ქალაქი თბილისი, ლერწმის ქუჩის მიმდებარედ 01.17.14.003.845

შპს ,,კონსტრუქშენ გრუპი"

მასშტაბი	1:100	II სართულის გეგმა 2.55 ნიშნულზე
თარიღი	2022	
სტადია	ფურცელი	ფურცლები
პრ.	20	

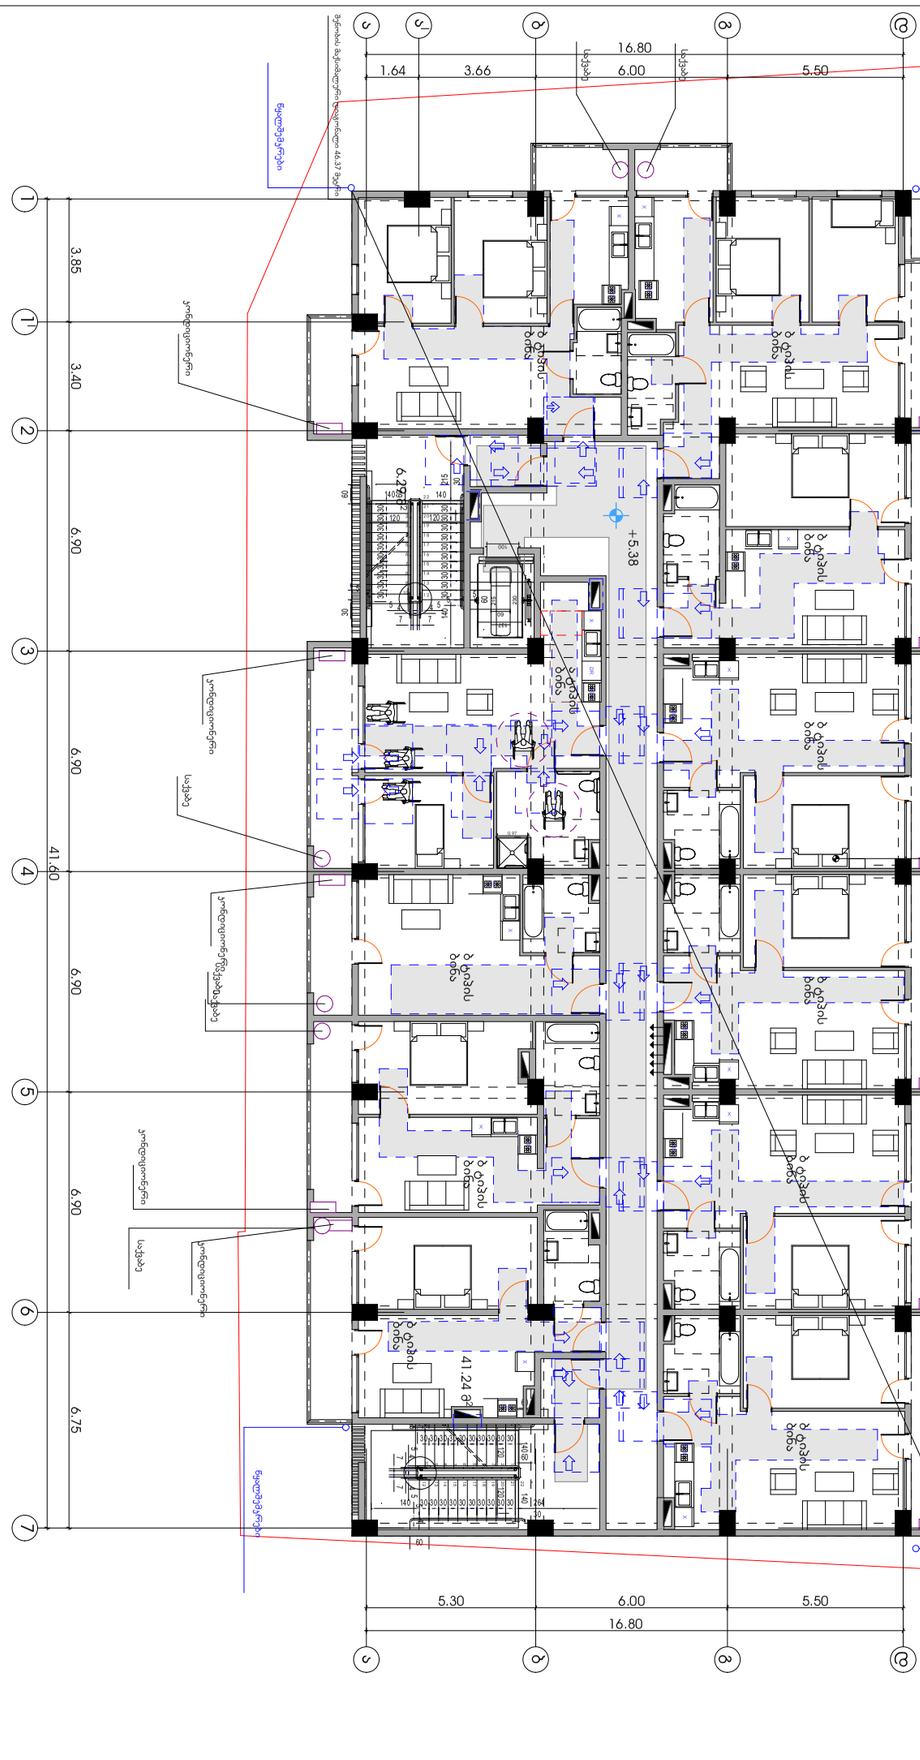

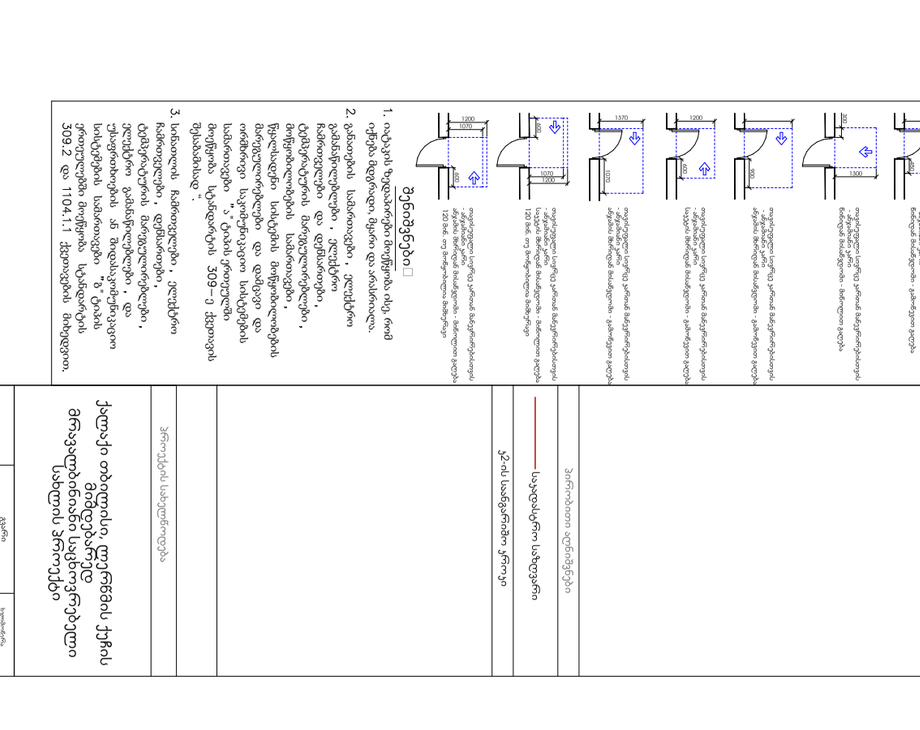

ASPublisherVersion 0.0.100.100

1

60

37
215

230

100

მოსატრიალებელი სივრცეები
ვარიანტი 1

ვარიანტი 2960

1600

1500

280 1040 280

�1700

თავისუფალი სივრცე კართან მანევრირებისთვის
- ანჯამიანი კარი
450 წინიდან მისაწვდომი - გამოწევით გაღება

1500

1300
300

თავისუფალი სივრცე კართან მანევრირებისთვის
- ანჯამიანი კარი
წინიდან მისაწვდომი - მიწოლით გაღება

თავისუფალი სივრცე კართან მანევრირებისთვის
- ანჯამიანი კარი
ანჯამის მხრიდან მისაწვდომი - გამოწევით გაღება

900

თავისუფალი სივრცე კართან მანევრირებისთვის
- ანჯამიანი კარი
საკეტის მხრიდან მისაწვდომი - გამოწევით გაღება

600

1200

თავისუფალი სივრცე კართან მანევრირებისთვის
- ანჯამიანი კარი
ანჯამის მხრიდან მისაწვდომი - გამოწევით გაღება

1070

1370

1070

600

120 მინ. თუ მოწყობილია მიმხურავი

თავისუფალი სივრცე კართან მანევრირებისთვის
- ანჯამიანი კარი
საკეტის მხრიდან მისაწვდომი - მიწოლით გაღება

120 მინ. თუ მოწყობილია მიმხურავი

თავისუფალი სივრცე კართან მანევრირებისთვის
- ანჯამიანი კარი
ანჯამის მხრიდან მისაწვდომი - მიწოლით გაღება

1070

6001200

1200

კარის წინ თავისუფალი სივრცე

მისაწვდომი სვლაგეზი

შენიშვნები�
იატაკის ზედაპირები მოეწყობა ისე, რომ
იქნება მდგრადი, მყარი და არასრიალა.

განათების სამართავები ელექტრო
გამანაწილებლები ელექტრო
ჩამრთველები და დენსართები
ტემპერატურის მარეგულირებლები
მოწყობილობების სამართავები
წყალსადენი სისტემის მოწყობილობების
მარეგულირებლები და დამცავი და
ორმხრივი საკომუნიკაციო სისტემების
სამართავები ა" ტიპის ერთეულში
მოეწყობა სტანდარტის ე ქვეთავის
შესაბამისად “

სინათლის ჩამრთველები ელექტრო
ჩამრთველები დენსართები
ტემპერატურის მარეგულირებლები
ელექტრო გამანაწილებლები და
უსაფრთხოების ან შიდასაკომუნიკაციო
სისტემების სამართავები ბ" ტიპის
ერთეულებში მოეწყობა სტანდარტის
და ქვეთავების მიხედვით

პირობითი ნიშნები

30 30 30 30 30 30 30 30 30

30 30 30 30 30 30 30 30 30

1

2

3

4

5

6

7

8

9
10

22

21

20

19

18

17

16

15

14

13

5

5

5

5

60

30

30

60

7 7

4 4

5 5

60

512 041 140 140

30

3012

120 120

30 30 30 30 30 30 30 30 30

30 30 30 30 30 30 30 30 30

1
2
3
4
5
6
7
8
9
10

21
20
19
18
17
16
15
14
13

22

5
5

5
5

60
30

30
60

7 7

4 4

5 5 60

264 140

140 140

30

30

12

120 120

41.24 m

2

6.29 m

2

ПГ

Х

ПГ
Х

ПГ

Х

ПГ

Х

ПГ

Х

ПГ

Х

ПГ Х

Х ПГ

ПГ

Х

DR

ПГ

Х

ПГ

Х

41.60

3.85 3.40 6.90 6.90 6.90 6.90 6.75

16.80

1.64 3.66 6.00 5.50

41.60

16.80

5.30 6.00 5.50

7.25 6.90 6.90 6.90 6.90 6.75

0.97

3.00

3.00

3.00

3.00

+5.38

წყალშემკრები

წყალშემკრები

წყალშემკრები წყალშემკრები

კონდიციონერი

საქვაბე

საქვაბე

საქვაბე

საქვაბე

საქვაბე

საქვაბე
საქვაბე

საქვაბე

საქვაბე საქვაბე

კონდიციონერი

კონდიციონერი
კონდიციონერი

კონდიციონერი

კონდიციონერი
კონდიციონერი კონდიციონერი

კონდიციონერი კონდიციონერი
კონდიციონერი

ა ტიპის
ბინა

ბ ტიპის
ბინა

ბ ტიპის
ბინა

ბ ტიპის
ბინა

ბ ტიპის
ბინა

ბ ტიპის
ბინა

ბ ტიპის
ბინა

ბ ტიპის
ბინა

ბ ტიპის
ბინა

ბ ტიპის
ბინა

ბ ტიპის
ბინა

საქვაბე

A-2

ფაილის სახელი

მასშტაბი

სტადია ფურცელი

მისამართი

გვარი

Aew Aolder

თარიღი

1:100

დაკვეთა #

ექსპლიკაცია:

ICT jpg

პირობითი აღნიშვნები

პროექტის სახელწოდება

ხელმოწერა

კ2-ის საანგარიშო კროკი

pr.

2022

ფორმატი

ფურცლები

საკადასტრო საზღვარი

21

III სართულის
გეგმა 5.38
ნიშნულზე

არქიტექტორი

დირექტორი

კ.დგებუაძე

ქალაქი თბილისი, lerwmis ქუჩის
მიმდებარედ
მრავალბინიანი საცხოვრებელი
სახლის პროექტი

ქალაქი თბილისი, lerwmis ქუჩის
მიმდებარედ 01.17.14.003.845

თანავტორი გ.მირიანაშვილი

1 2 3 4 5 6 7

a

b

g

d

1 2 3 4 5 6 7

a

b

g

d

თ.სამუშია

შპს ,,კონსტრუქშენ გრუპი"

III სართულის გეგმა 5.38 ნიშნულზე

რეგულირების ხაზი

1

I

a

I

საცხოვრებელი ფართობი 534.96 კვ.მ

საზაფხულო ფართობი 106.98 კვ.მ

კიბის უჯრედი 89.79 კვ.მ

შენობის მაქსიმალური დიაგონალი 46.37 მეტრი

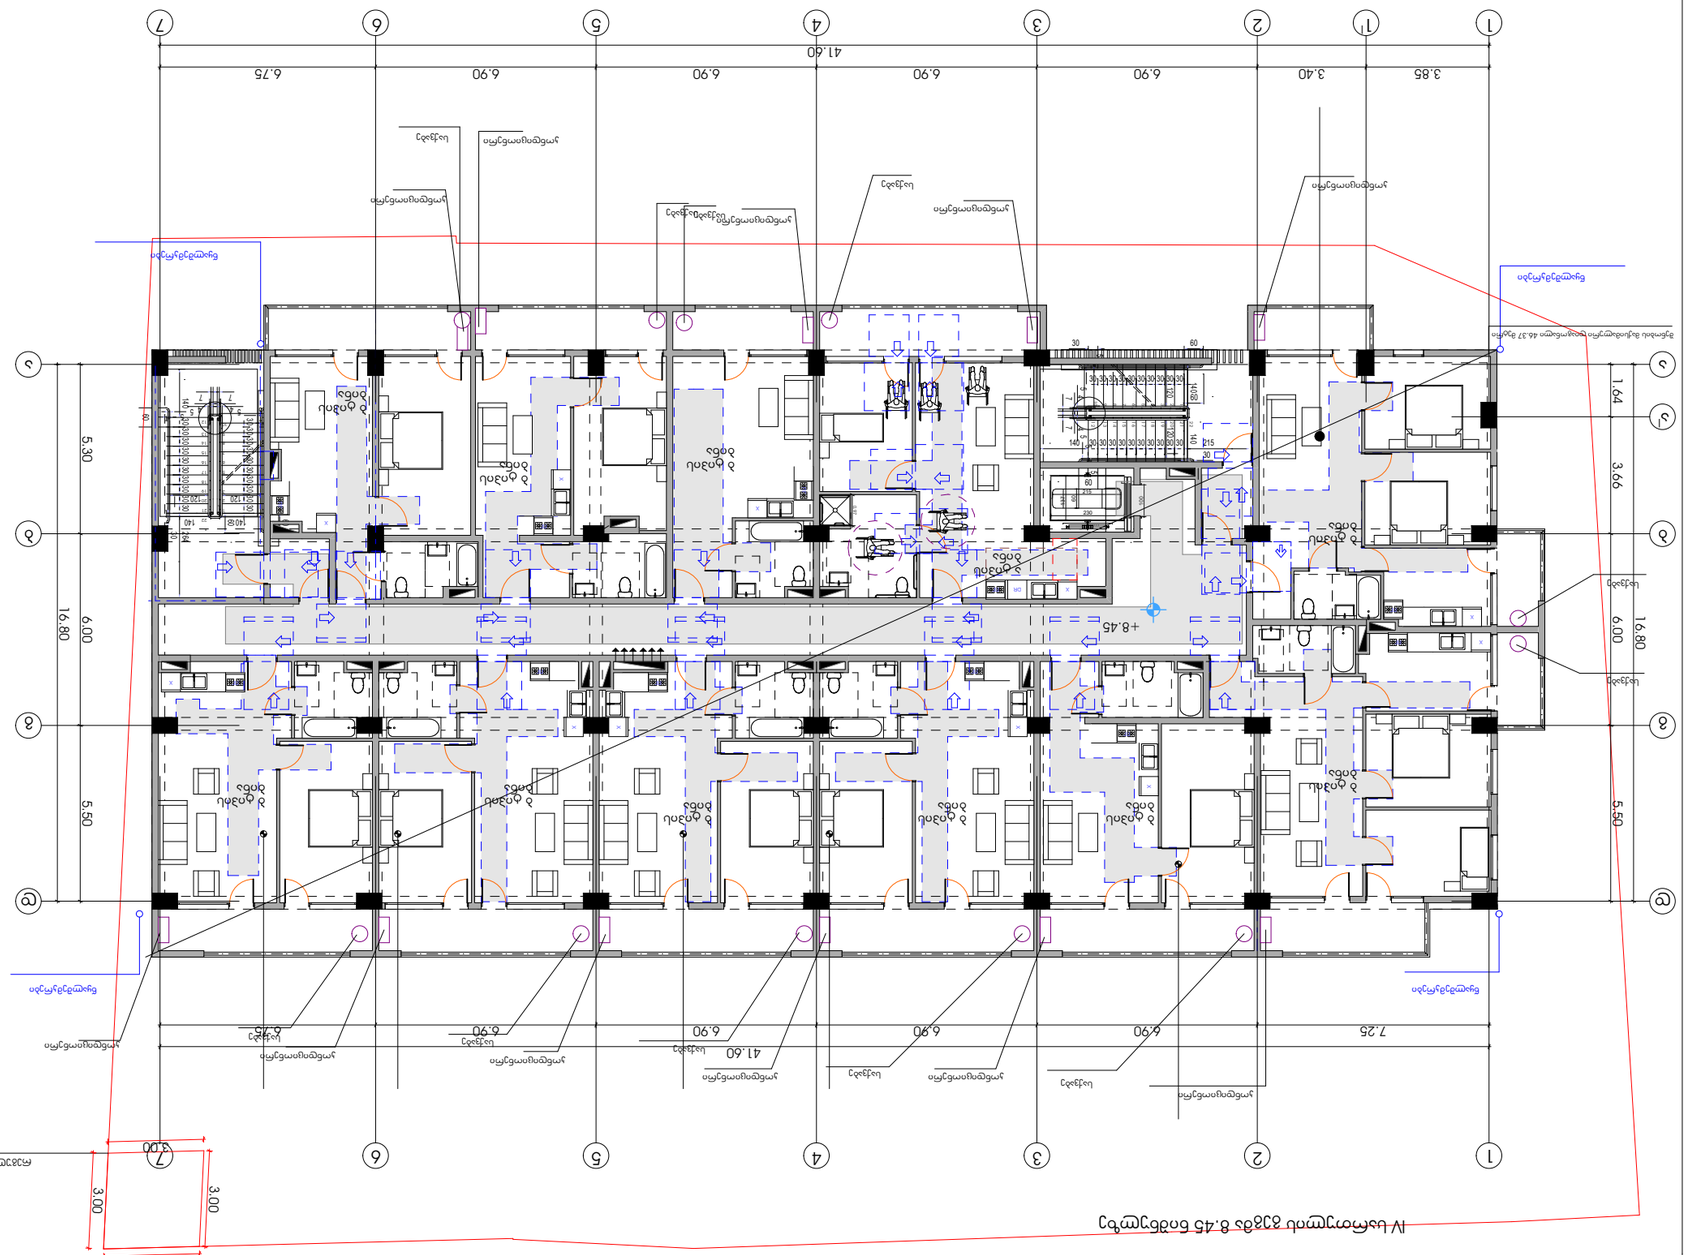

ASPublisherVersion 0.0.100.100

1

60

37
215

230

100

მოსატრიალებელი სივრცეები
ვარიანტი 1

ვარიანტი 2960

1600

1500

280 1040 280

�1700

თავისუფალი სივრცე კართან მანევრირებისთვის
- ანჯამიანი კარი
450 წინიდან მისაწვდომი - გამოწევით გაღება

1500

1300
300

თავისუფალი სივრცე კართან მანევრირებისთვის
- ანჯამიანი კარი
წინიდან მისაწვდომი - მიწოლით გაღება

თავისუფალი სივრცე კართან მანევრირებისთვის
- ანჯამიანი კარი
ანჯამის მხრიდან მისაწვდომი - გამოწევით გაღება

900

თავისუფალი სივრცე კართან მანევრირებისთვის
- ანჯამიანი კარი
საკეტის მხრიდან მისაწვდომი - გამოწევით გაღება

600

1200

თავისუფალი სივრცე კართან მანევრირებისთვის
- ანჯამიანი კარი
ანჯამის მხრიდან მისაწვდომი - გამოწევით გაღება

1070

1370

1070

600

120 მინ. თუ მოწყობილია მიმხურავი

თავისუფალი სივრცე კართან მანევრირებისთვის
- ანჯამიანი კარი
საკეტის მხრიდან მისაწვდომი - მიწოლით გაღება

120 მინ. თუ მოწყობილია მიმხურავი

თავისუფალი სივრცე კართან მანევრირებისთვის
- ანჯამიანი კარი
ანჯამის მხრიდან მისაწვდომი - მიწოლით გაღება

1070

6001200

1200

კარის წინ თავისუფალი სივრცე

მისაწვდომი სვლაგეზი

შენიშვნები�
იატაკის ზედაპირები მოეწყობა ისე, რომ
იქნება მდგრადი, მყარი და არასრიალა.

განათების სამართავები ელექტრო
გამანაწილებლები ელექტრო
ჩამრთველები და დენსართები
ტემპერატურის მარეგულირებლები
მოწყობილობების სამართავები
წყალსადენი სისტემის მოწყობილობების
მარეგულირებლები და დამცავი და
ორმხრივი საკომუნიკაციო სისტემების
სამართავები ა" ტიპის ერთეულში
მოეწყობა სტანდარტის ე ქვეთავის
შესაბამისად “

სინათლის ჩამრთველები ელექტრო
ჩამრთველები დენსართები
ტემპერატურის მარეგულირებლები
ელექტრო გამანაწილებლები და
უსაფრთხოების ან შიდასაკომუნიკაციო
სისტემების სამართავები ბ" ტიპის
ერთეულებში მოეწყობა სტანდარტის
და ქვეთავების მიხედვით

პირობითი ნიშნები

30 30 30 30 30 30 30 30 30

30 30 30 30 30 30 30 30 30

1

2

3

4

5

6

7

8

9
10

22

21

20

19

18

17

16

15

14

13

5

5

5

5

60

30

30

60

7 7

4 4

5 5

60

512 041 140 140

30

3012

120 120

30 30 30 30 30 30 30 30 30

30 30 30 30 30 30 30 30 30

1
2
3
4
5
6
7
8
9
10

21
20
19
18
17
16
15
14
13

22

5
5

5
5

60
30

30
60

7 7

4 4

5 5 60

264 140

140 140

30

30

12

120 120

ПГ

Х

Х ПГ

ПГ

Х

ПГ

Х

ПГ

Х

ПГ

Х

ПГ Х

Х ПГ

ПГ

Х

DR

ПГ

Х

ПГ

Х

41.60

3.85 3.40 6.90 6.90 6.90 6.90 6.75

16.80

1.64 3.66 6.00 5.50

41.60

16.80

5.30 6.00 5.50

7.25 6.90 6.90 6.90 6.90 6.75

0.97

3.00

3.00

3.00

3.00

+8.45

წყალშემკრები

წყალშემკრები

წყალშემკრები წყალშემკრები

კონდიციონერი

საქვაბე

საქვაბე

საქვაბე

საქვაბე

საქვაბე

საქვაბე
საქვაბე

საქვაბე

საქვაბე საქვაბე

კონდიციონერი

კონდიციონერი
კონდიციონერი

კონდიციონერი

კონდიციონერი
კონდიციონერი კონდიციონერი

კონდიციონერი კონდიციონერი
კონდიციონერი

ა ტიპის
ბინა

ბ ტიპის
ბინა

ბ ტიპის
ბინა

ბ ტიპის
ბინა

ბ ტიპის
ბინა

ბ ტიპის
ბინა

ბ ტიპის
ბინა

ბ ტიპის
ბინა

ბ ტიპის
ბინა

ბ ტიპის
ბინა

ბ ტიპის
ბინა

საქვაბე

A-2

ფაილის სახელი

მასშტაბი

სტადია ფურცელი

მისამართი

გვარი

Aew Aolder

თარიღი

1:100

დაკვეთა #

ექსპლიკაცია:

ICT jpg

პირობითი აღნიშვნები

პროექტის სახელწოდება

ხელმოწერა

კ2-ის საანგარიშო კროკი

pr.

2022

ფორმატი

ფურცლები

საკადასტრო საზღვარი

22

არქიტექტორი

დირექტორი

კ.დგებუაძე

ქალაქი თბილისი, lerwmis ქუჩის
მიმდებარედ
მრავალბინიანი საცხოვრებელი
სახლის პროექტი

ქალაქი თბილისი, lerwmis ქუჩის
მიმდებარედ 01.17.14.003.845

თანავტორი გ.მირიანაშვილი

1 2 3 4 5 6 7

a

b

g

d

1 2 3 4 5 6 7

a

b

g

d

IV სართულის
გეგმა 8.45
ნიშნულზე

თ.სამუშია

შპს ,,კონსტრუქშენ გრუპი"

IV სართულის გეგმა 8.45 ნიშნულზე

რეგულირების ხაზი

1

I

a

I

საცხოვრებელი ფართობი 534.96 კვ.მ

საზაფხულო ფართობი 106.98 კვ.მ

კიბის უჯრედი 89.79 კვ.მ

შენობის მაქსიმალური დიაგონალი 46.37 მეტრი

V სართულის გეგმა 11.52 ნიშნულზე

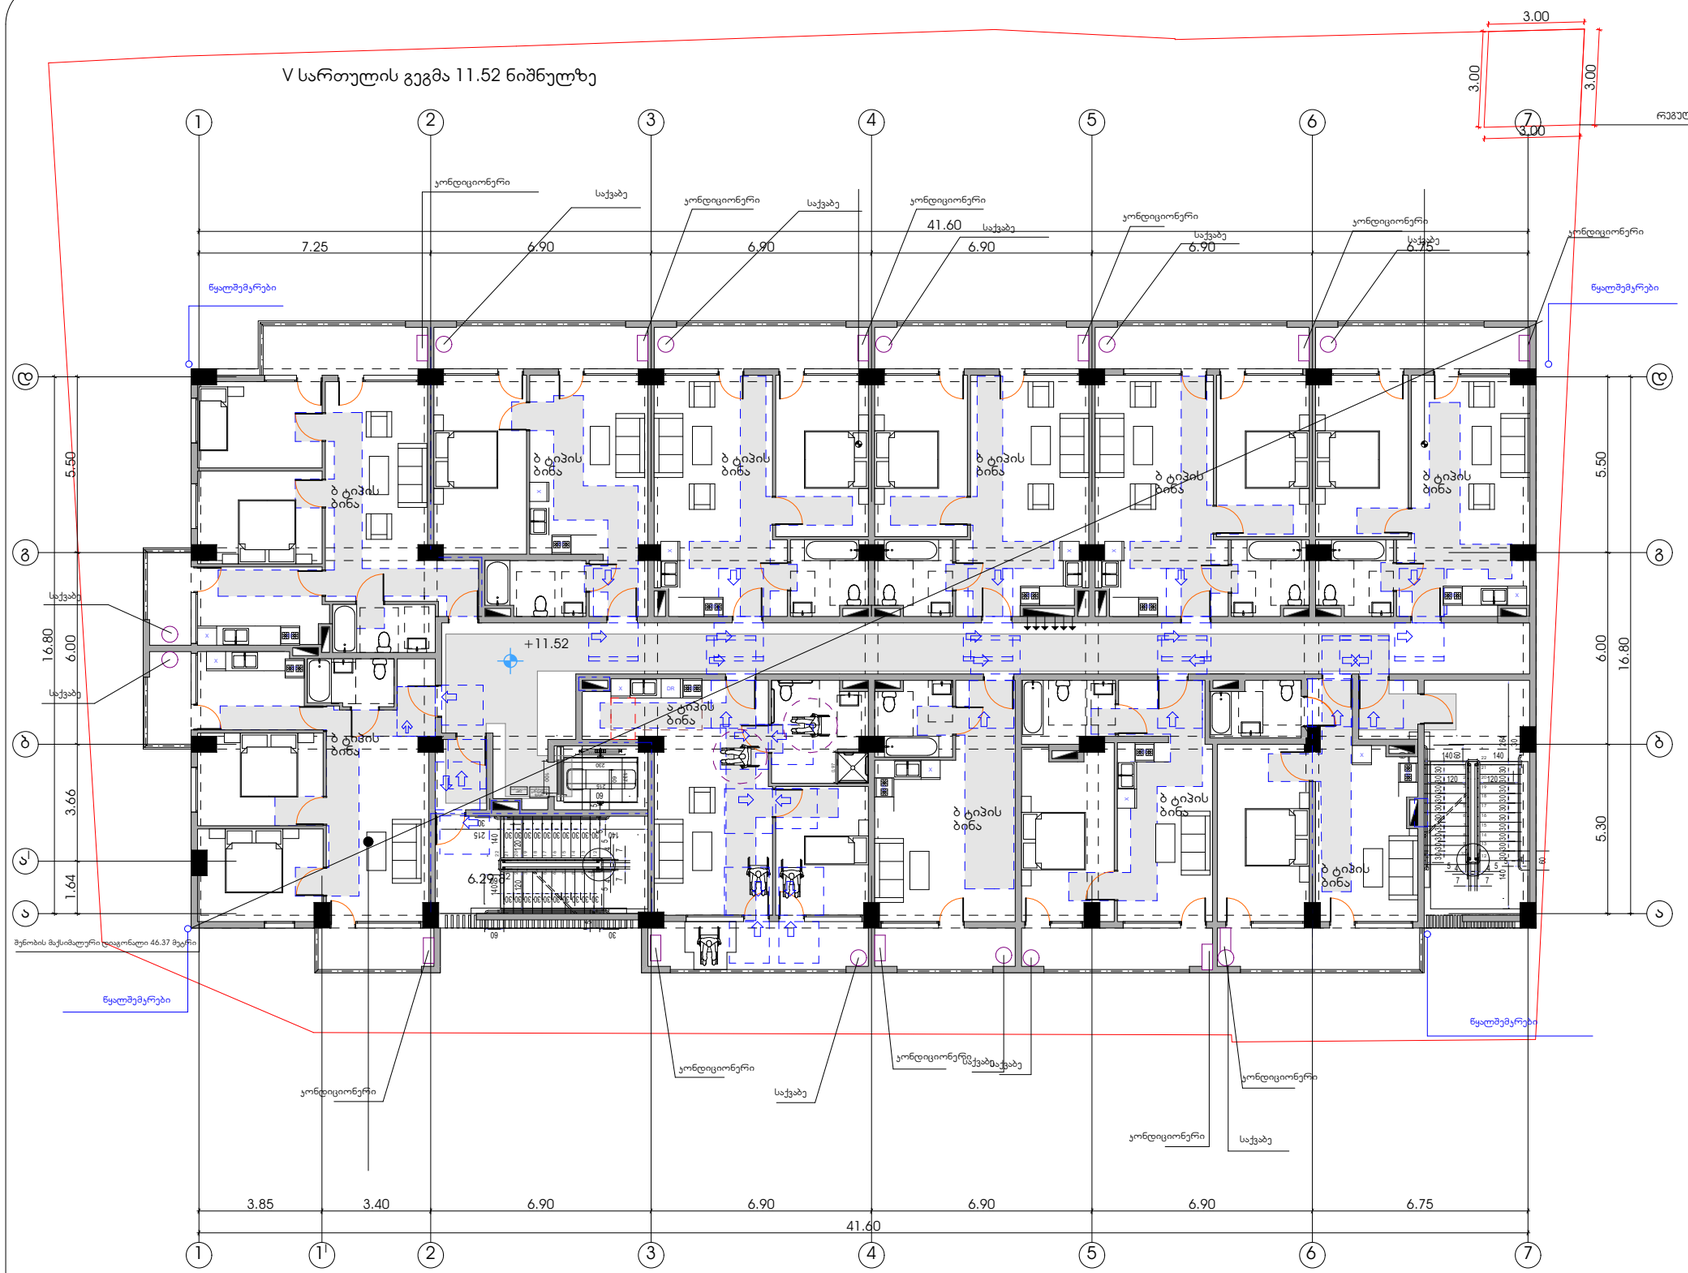

პირობითი ნიშნები

მისაწვდომი სვლაგეზი

მოსატრიალებელი სივრცეები

ვარიანტი 1

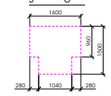

ვარიანტი 2

კარის წინ თავისუფალი სივრცე

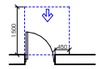

თავისუფალი სივრცე კართან მიბერვირებისთვის
- ანგამიანი კარი
წინიდან მისაწვდომი - გამოწვეით გალება

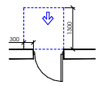

თავისუფალი სივრცე კართან მიბერვირებისთვის
- ანგამიანი კარი
წინიდან მისაწვდომი - მიწოლით გალება

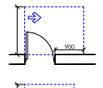

თავისუფალი სივრცე კართან მიბერვირებისთვის
- ანგამიანი კარი
ანგამის მხრიდან მისაწვდომი - გამოწვეით გალება

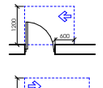

თავისუფალი სივრცე კართან მიბერვირებისთვის
- ანგამიანი კარი
საკვამის მხრიდან მისაწვდომი - გამოწვეით გალება

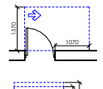

თავისუფალი სივრცე კართან მიბერვირებისთვის
- ანგამიანი კარი
ანგამის მხრიდან მისაწვდომი - გამოწვეით გალება

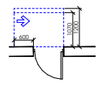

თავისუფალი სივრცე კართან მიბერვირებისთვის
- ანგამიანი კარი
საკვამის მხრიდან მისაწვდომი - მიწოლით გალება
120 მან. თუ მოწყობილია მიმხერვაი

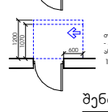

თავისუფალი სივრცე კართან მიბერვირებისთვის
- ანგამიანი კარი
ანგამის მხრიდან მისაწვდომი - მიწოლით გალება
120 მან. თუ მოწყობილია მიმხერვაი

შენიშვნები

1. იატაკის ზედაპირები მოწყობა ისე, რომ იქნება მდგრადი, მყარი და არასრიალა.
2. განათების სამართავები , ელექტრო გამანაწილებლები , ელექტრო ჩამრთველები და დენსართები , ტემპერატურის მარეგულირებლები , მოწყობილობების სამართავები , წყალსადენი სისტემის მოწყობილობების მარეგულირებლები და დამცავი და ორმხრივი საკომუნიკაციო სისტემების სამართავები "ა" ტიპის ერთეულში მოეწყობა სტანდარტის 309–ე ქვეთავის შესაბამისად ".
3. სინათლის ჩამრთველები , ელექტრო ჩამრთველები , დენსართები , ტემპერატურის მარეგულირებლები , ელექტრო გამანაწილებლები , და უსაფრთხოების ან შიდასაკომუნიკაციო სისტემების სამართავები "ბ" ტიპის ერთეულებში მოეწყობა სტანდარტის 309.2 და 1104.1.1 ქვეთავების მიხედვით.

ფორმატი	დაკვეთა №	ფაილის სახელი
A-2		

ექსპლიკაცია:

საცხოვრებელი ფართობი	534.96	კვ.მ
საზაფხულო ფართობი	106.98	კვ.მ
კიბის უჯრედი	89.79	კვ.მ

პირობითი აღნიშვნები

საკადასტრო საზღვარი

კ2-ის საანგარიშო კროკი

პროექტის სახელწოდება

ქალაქი თბილისი, ლერწმის ქუჩის მიმდებარედ მრავალბინიანი საცხოვრებელი სახლის პროექტი

	გვარი	ხელმოწერა
დირექტორი	თ.სამუშია	
არქიტექტორი	კ.დეკანოიძე	
თანაავტორი	გ.მორიანაშვილი	

მისამართი

ქალაქი თბილისი, ლერწმის ქუჩის მიმდებარედ 01.17.14.003.845

შპს ,,კონსტრუქშენ გრუპი"

მასშტაბი	1:100	V სართულის გეგმა 11.52 ნიშნულზე
თარიღი	2022	
სტადია	ფურცელი	ფურცლები
პრ.	23	

VI სართულის გეგმა 14.59 ნიშნულზე

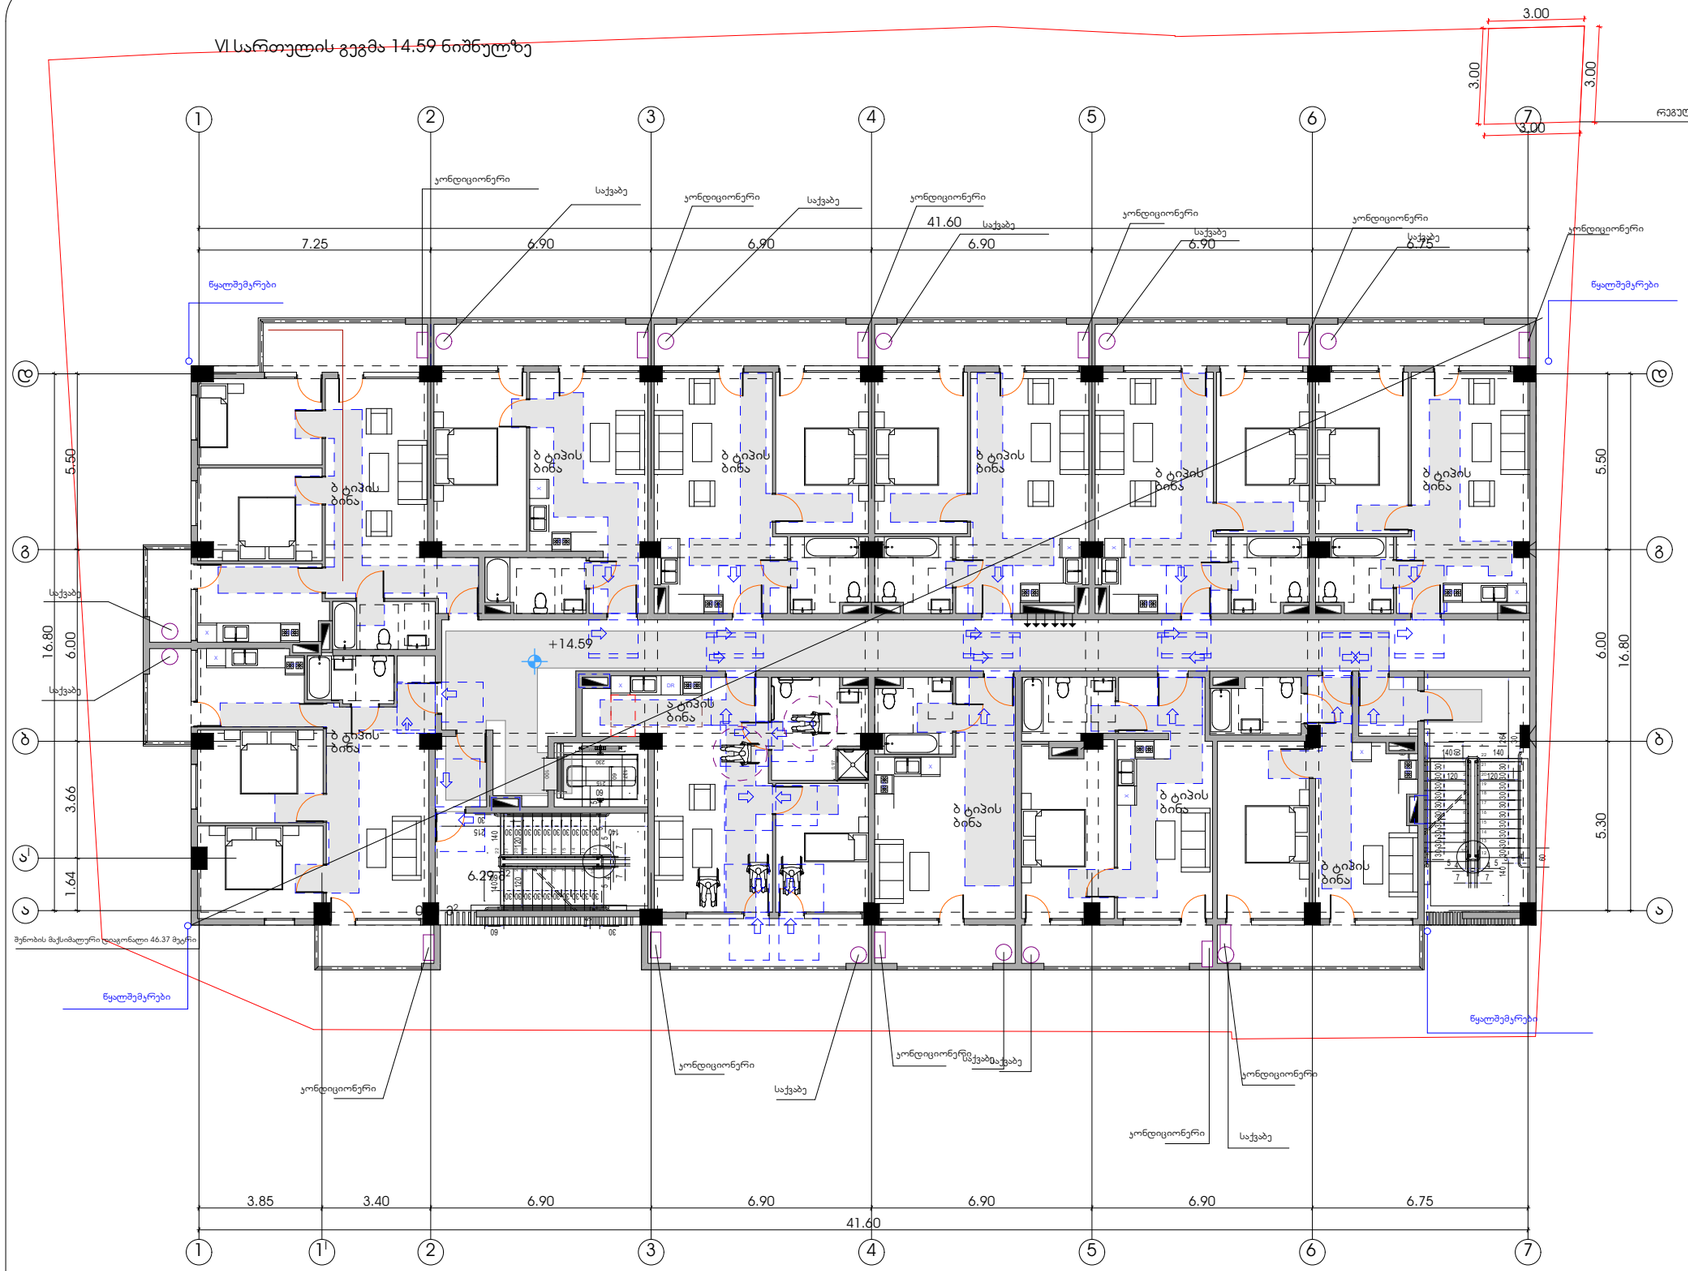

პირობითი ნიშნები

მისაწვდომი სკლაგეზი

მოსატრიალებელი სივრცეები

ვარიანტი 1

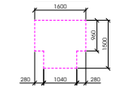

ვარიანტი 2

კარის წინ თავისუფალი სივრცე

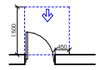

თავისუფალი სივრცე კართან მანევრირებისთვის
- ანგამიანი კარი
წინიდან მისაწვდომი - გამოწევით გაღება

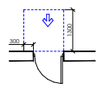

თავისუფალი სივრცე კართან მანევრირებისთვის
- ანგამიანი კარი
წინიდან მისაწვდომი - მიწოლით გაღება

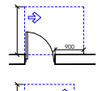

თავისუფალი სივრცე კართან მანევრირებისთვის
- ანგამიანი კარი
ანგამის მხრიდან მისაწვდომი - გამოწევით გაღება

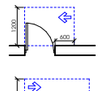

თავისუფალი სივრცე კართან მანევრირებისთვის
- ანგამიანი კარი
საკვამის მხრიდან მისაწვდომი - გამოწევით გაღება

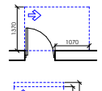

თავისუფალი სივრცე კართან მანევრირებისთვის
- ანგამიანი კარი
ანგამის მხრიდან მისაწვდომი - გამოწევით გაღება

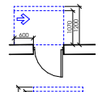

თავისუფალი სივრცე კართან მანევრირებისთვის
- ანგამიანი კარი
საკვამის მხრიდან მისაწვდომი - მიწოლით გაღება
120 მინ. თუ მოწმობითია მიმხვრევი

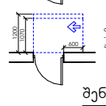

თავისუფალი სივრცე კართან მანევრირებისთვის
- ანგამიანი კარი
ანგამის მხრიდან მისაწვდომი - მიწოლით გაღება
120 მინ. თუ მოწმობითია მიმხვრევი

შენიშვნები

1. იატაკის ზედაპირები მოეწყობა ისე, რომ იქნება მდგრადი, მყარი და არასრიალა.
2. განათების სამართავები , ელექტრო გამანაწილებლები , ელექტრო ჩამრთველები და დენსართები , ტემპერატურის მარეგულირებლები , მოწყობილობების სამართავები , წყალსადენი სისტემის მოწყობილობების მარეგულირებლები და დამცავი და ორმხრივი საკომუნიკაციო სისტემების სამართავები "ა" ტიპის ერთეულში მოეწყობა სტანდარტის 309–ე ქვეთავის შესაბამისად ".
3. სინათლის ჩამრთველები , ელექტრო ჩამრთველები , დენსართები , ტემპერატურის მარეგულირებლები , ელექტრო გამანაწილებლები , და უსაფრთხოების ან შიდასაკომუნიკაციო სისტემების სამართავები "გ" ტიპის ერთეულებში მოეწყობა სტანდარტის 309.2 და 1104.1.1 ქვეთავების მიხედვით.

ფორმატი	დაკვეთა №	ფაილის სახელი
A-2		

ექსპლიკაცია:

საცხოვრებელი ფართობი	534.96	კვ.მ
საზაფხულო ფართობი	106.98	კვ.მ
კიბის უჯრედი	89.79	კვ.მ

პირობითი აღნიშვნები

საკადასტრო საზღვარი

კ2-ის საანგარიშო კროკი

პროექტის სახელწოდება

ქალაქი თბილისი, ლერწმის ქუჩის მიმდებარედ მრავალბინიანი საცხოვრებელი სახლის პროექტი

	გვარი	ხელმოწერა
ტირეკტორი	თ.სამუშია	
არქიტექტორი	კ.დეკანოიძე	
თანმხორი	გ.მორიანაშვილი	

მისამართი

ქალაქი თბილისი, ლერწმის ქუჩის მიმდებარედ 01.17.14.003.845

შპს ,,კონსტრუქშენ გრუპი"

მასშტაბი	1:100	VI სართულის გეგმა 14.59 ნიშნულზე
თარიღი	2022	
სკალია	ფურცელი	ფურცლები
პრ.	24	

VII სართულის გეგმა 17.66 ნიშნულზე

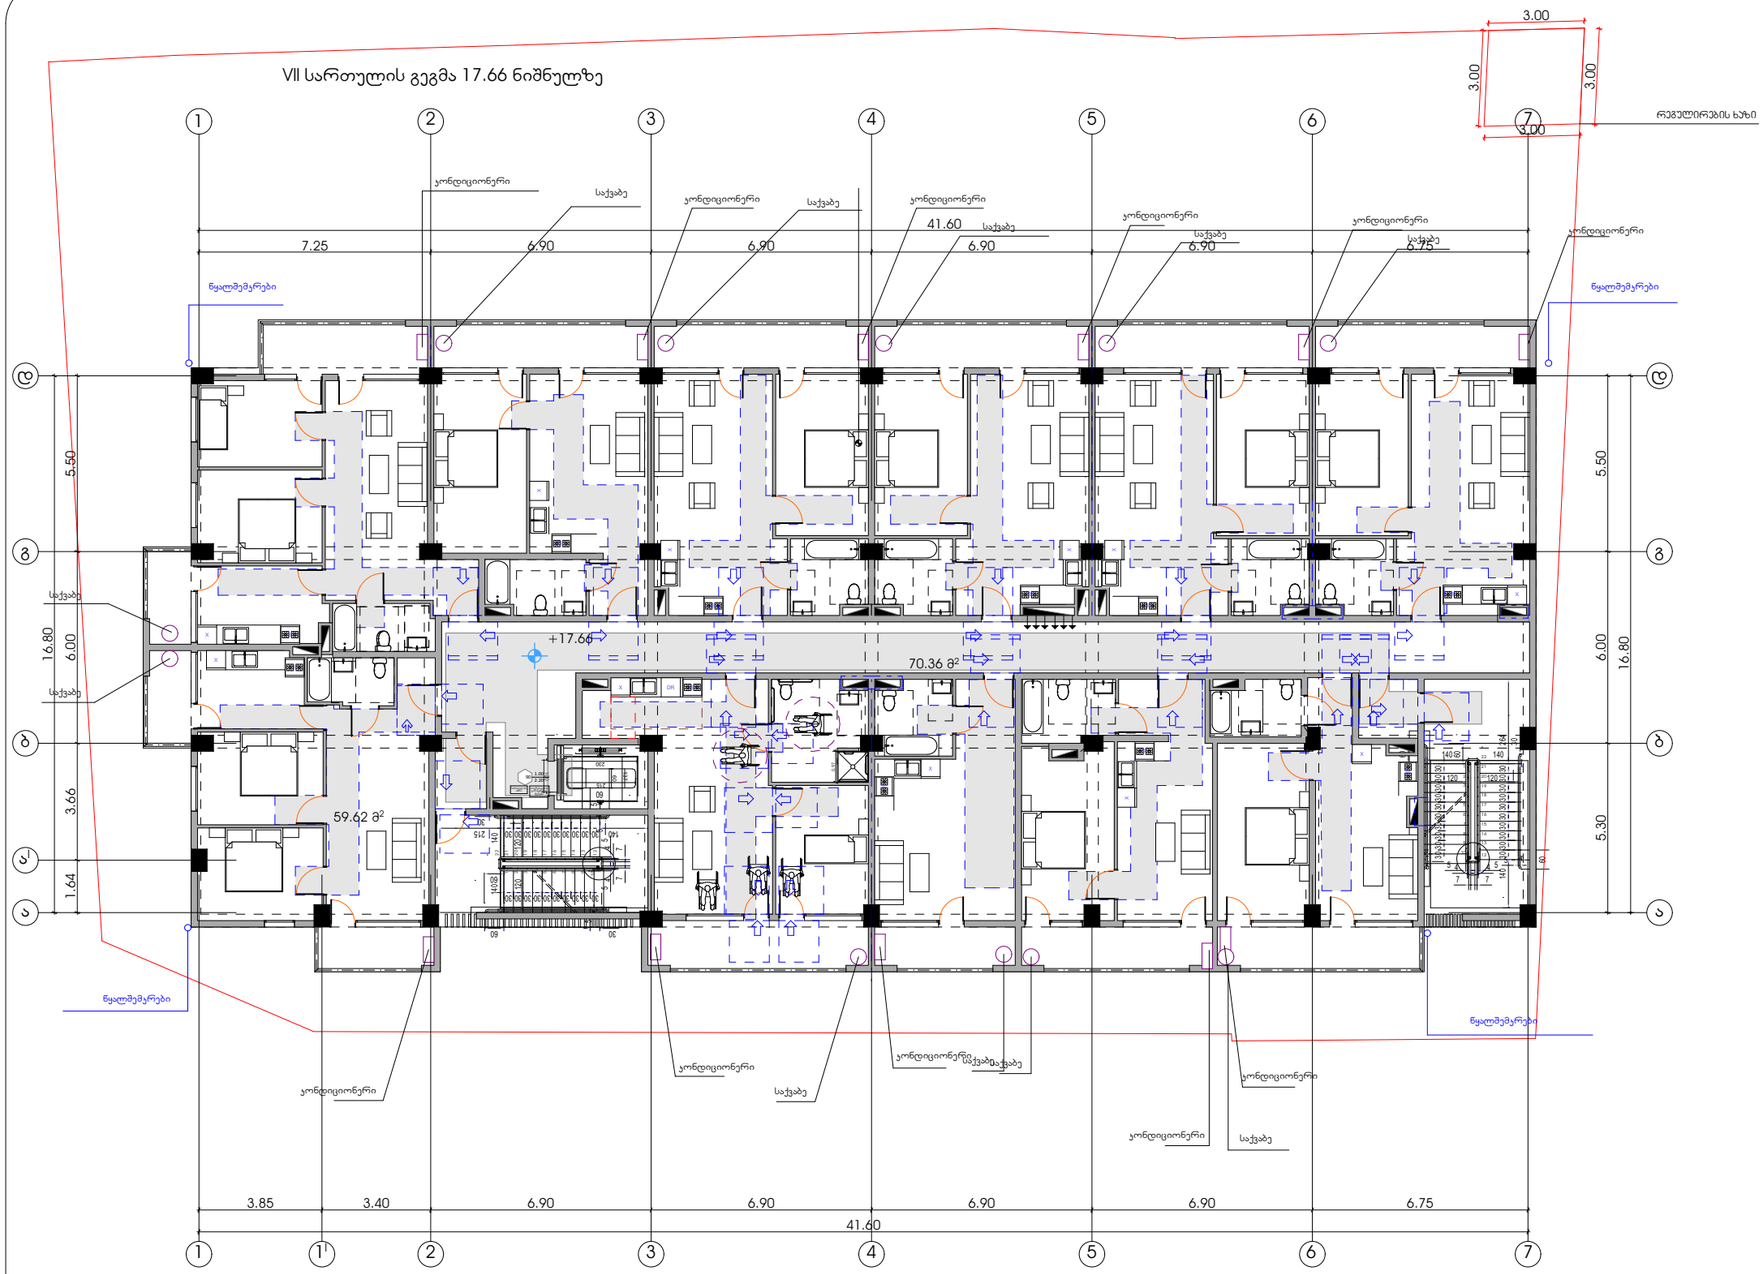

პირობითი ნიშნები

მისაწვდომი სკლაგზი

მოსატრიალებელი სივრცეები

ვარიანტი 1

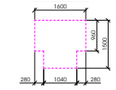

ვარიანტი 2

კარის წინ თავისუფალი სივრცე

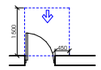

თავისუფალი სივრცე კართან მანერვირებისთვის
- ანგამიანი კარი
წინიდან მისაწვდომი - გამოწევით გაღება

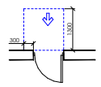

თავისუფალი სივრცე კართან მანერვირებისთვის
- ანგამიანი კარი
წინიდან მისაწვდომი - მიწოლით გაღება

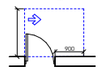

თავისუფალი სივრცე კართან მანერვირებისთვის
- ანგამიანი კარი
ანგამის მხრიდან მისაწვდომი - გამოწევით გაღება

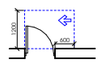

თავისუფალი სივრცე კართან მანერვირებისთვის
- ანგამიანი კარი
საკვაბის მხრიდან მისაწვდომი - გამოწევით გაღება

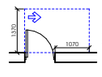

თავისუფალი სივრცე კართან მანერვირებისთვის
- ანგამიანი კარი
ანგამის მხრიდან მისაწვდომი - გამოწევით გაღება

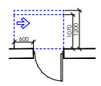

თავისუფალი სივრცე კართან მანერვირებისთვის
- ანგამიანი კარი
საკვაბის მხრიდან მისაწვდომი - მიწოლით გაღება
120 მინ. თუ მოწყობილია მიმხერვაი

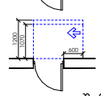

თავისუფალი სივრცე კართან მანერვირებისთვის
- ანგამიანი კარი
ანგამის მხრიდან მისაწვდომი - მიწოლით გაღება
120 მინ. თუ მოწყობილია მიმხერვაი

შენიშვნები

1. იატაკის ზედაპირები მოეწყობა ისე, რომ იქნება მდგრადი, მყარი და არასრიალა.
2. განათების სამართავები , ელექტრო გამანაწილებლები , ელექტრო ჩამრთველები და დენსართები , ტემპერატურის მარეგულირებლები , მოწყობილობების სამართავები , წყალსადენი სისტემის მოწყობილობების მარეგულირებლები და დამცავი და ორმხრივი საკომუნიკაციო სისტემების სამართავები "ა" ტიპის ერთეულში მოეწყობა სტანდარტის 309–ე ქვეთავის შესაბამისად ".
3. სინათლის ჩამრთველები , ელექტრო ჩამრთველები , დენსართები , ტემპერატურის მარეგულირებლები , ელექტრო გამანაწილებლები , და უსაფრთხოების ან შიდასაკომუნიკაციო სისტემების სამართავები "გ" ტიპის ერთეულებში მოეწყობა სტანდარტის 309.2 და 1104.1.1 ქვეთავების მიხედვით.

ფორმატი	დაკვეთა №	ფაილის სახელი
A-2		

ექსპლიკაცია:

საცხოვრებელი ფართობი	534.96	კვ.მ
საზაფხულო ფართობი	106.98	კვ.მ
კიბის უჯრედი	89.79	კვ.მ

პირობითი აღნიშვნები

საკადასტრო საზღვარი

კ2-ის საანგარიშო კროკი

პროექტის სახელწოდება

ქალაქი თბილისი, ლერწმის ქუჩის მიმდებარედ მრავალბინიანი საცხოვრებელი სახლის პროექტი

	გვარი	ხელმოწერა
დირექტორი	თ.სამუშია	
არქიტექტორი	კ.ტყეშელაძე	
თანაავტორი	გ.მორიანაშვილი	

მისამართი

ქალაქი თბილისი, ლერწმის ქუჩის მიმდებარედ 01.17.14.003.845

შპს ,,კონსტრუქშენ გრუპი"

მასშტაბი	1:100	VII სართულის გეგმა 17.66 ნიშნულზე
თარიღი	2022	
სტადია	ფურცელი	ფურცლები
პრ.	25	

VIII სართულის გეგმა 20.73 ნიშნულზე

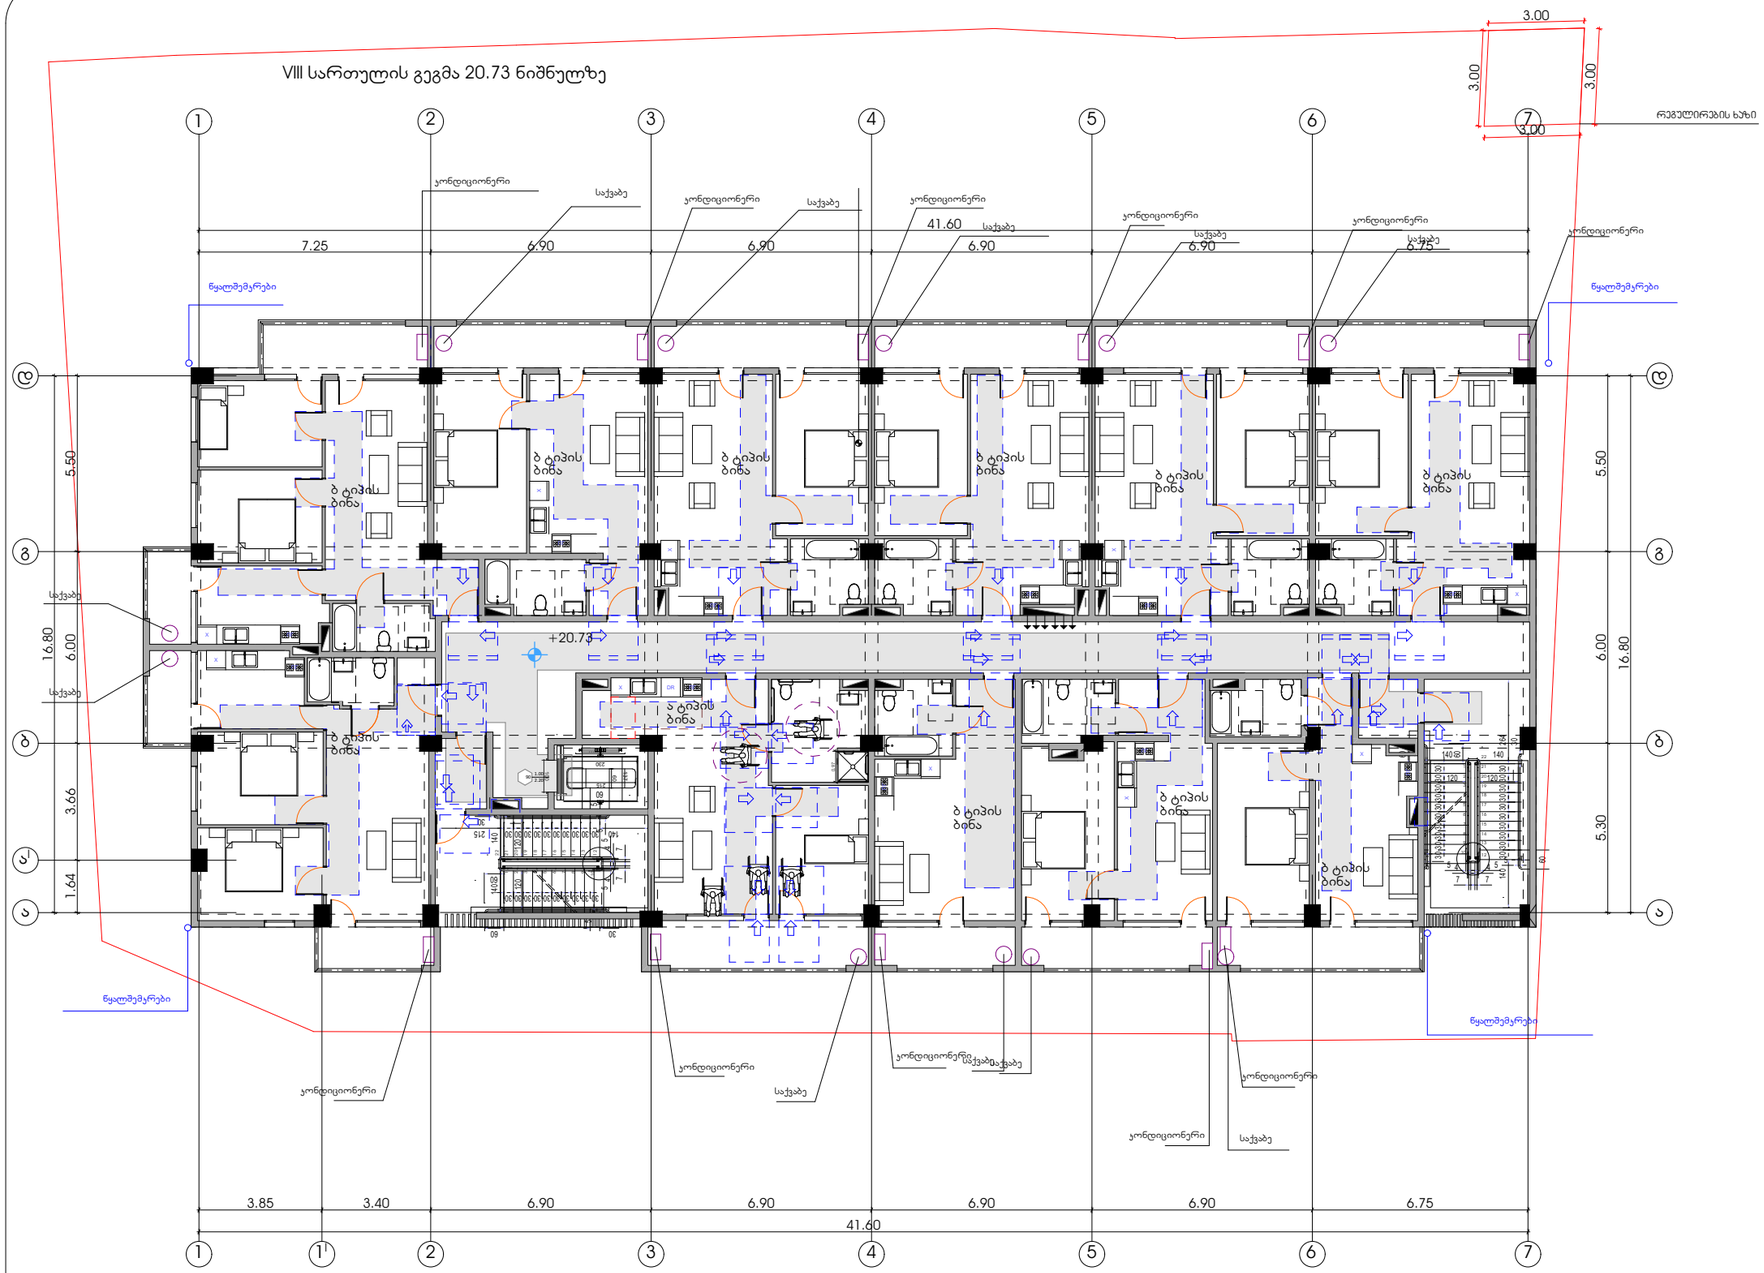

პირობითი ნიშნები

მისაწვდომი სკლაგეზი

მოსატრიალებელი სივრცეები

ვარიანტი 1

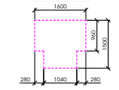

ვარიანტი 2

კარის წინ თავისუფალი სივრცე

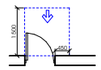

თავისუფალი სივრცე კართან მანევრირებისთვის
- ანგამიანი კარი
წინიდან მისაწვდომი - გამოწევით გაღება

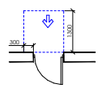

თავისუფალი სივრცე კართან მანევრირებისთვის
- ანგამიანი კარი
წინიდან მისაწვდომი - მიწოლით გაღება

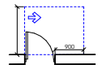

თავისუფალი სივრცე კართან მანევრირებისთვის
- ანგამიანი კარი
ანგამის მხრიდან მისაწვდომი - გამოწევით გაღება

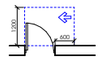

თავისუფალი სივრცე კართან მანევრირებისთვის
- ანგამიანი კარი
საკვების მხრიდან მისაწვდომი - გამოწევით გაღება

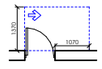

თავისუფალი სივრცე კართან მანევრირებისთვის
- ანგამიანი კარი
ანგამის მხრიდან მისაწვდომი - გამოწევით გაღება

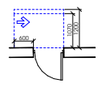

თავისუფალი სივრცე კართან მანევრირებისთვის
- ანგამიანი კარი
საკვების მხრიდან მისაწვდომი - მიწოლით გაღება
120 მინ. თუ მოწყობილია მიმხურავი

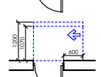

თავისუფალი სივრცე კართან მანევრირებისთვის
- ანგამიანი კარი
ანგამის მხრიდან მისაწვდომი - მიწოლით გაღება
120 მინ. თუ მოწყობილია მიმხურავი

შენიშვნები

1. იატაკის ზედაპირები მოეწყობა ისე, რომ იქნება მდგრადი, მყარი და არასრიალა.
2. განათების სამართავები , ელექტრო გამანაწილებლები , ელექტრო ჩამრთველები და დენსართები , ტემპერატურის მარეგულირებლები , მოწყობილობების სამართავები , წყალსადენი სისტემის მოწყობილობების მარეგულირებლები და დამცავი და ორმხრივი საკომუნიკაციო სისტემების სამართავები "ა" ტიპის ერთეულში მოეწყობა სტანდარტის 309–ე ქვეთავის შესაბამისად ".
3. სინათლის ჩამრთველები , ელექტრო ჩამრთველები , დენსართები , ტემპერატურის მარეგულირებლები , ელექტრო გამანაწილებლები , და უსაფრთხოების ან შიდასაკომუნიკაციო სისტემების სამართავები "ბ" ტიპის ერთეულებში მოეწყობა სტანდარტის 309.2 და 1104.1.1 ქვეთავების მიხედვით.

ფორმატი	დაკვეთა №	ფაილის სახელი
A-2		

ექსპლიკაცია:

საცხოვრებელი ფართობი	534.96	კვ.მ
საზაფხულო ფართობი	106.98	კვ.მ
კიბის უჯრედი	89.79	კვ.მ

პირობითი აღნიშვნები

საკადასტრო საზღვარი

კ2-ის საანგარიშო კროკი

პროექტის სახელწოდება

ქალაქი თბილისი, ლერწმის ქუჩის მიმდებარედ მრავალბინიანი საცხოვრებელი სახლის პროექტი

	გვარი	ხელმოწერა
დირექტორი	თ.სამუშია	
არქიტექტორი	კ.დეკანოიძე	
თანაავტორი	გ.მორიანაშვილი	

მისამართი

ქალაქი თბილისი, ლერწმის ქუჩის მიმდებარედ 01.17.14.003.845

შპს ,,კონსტრუქშენ გრუპი"

მასშტაბი	1:100	VIII სართულის გეგმა 20.73 ნიშნულზე
თარიღი	2022	
სტადია	ფურცელი	ფურცლები
პრ.	26	

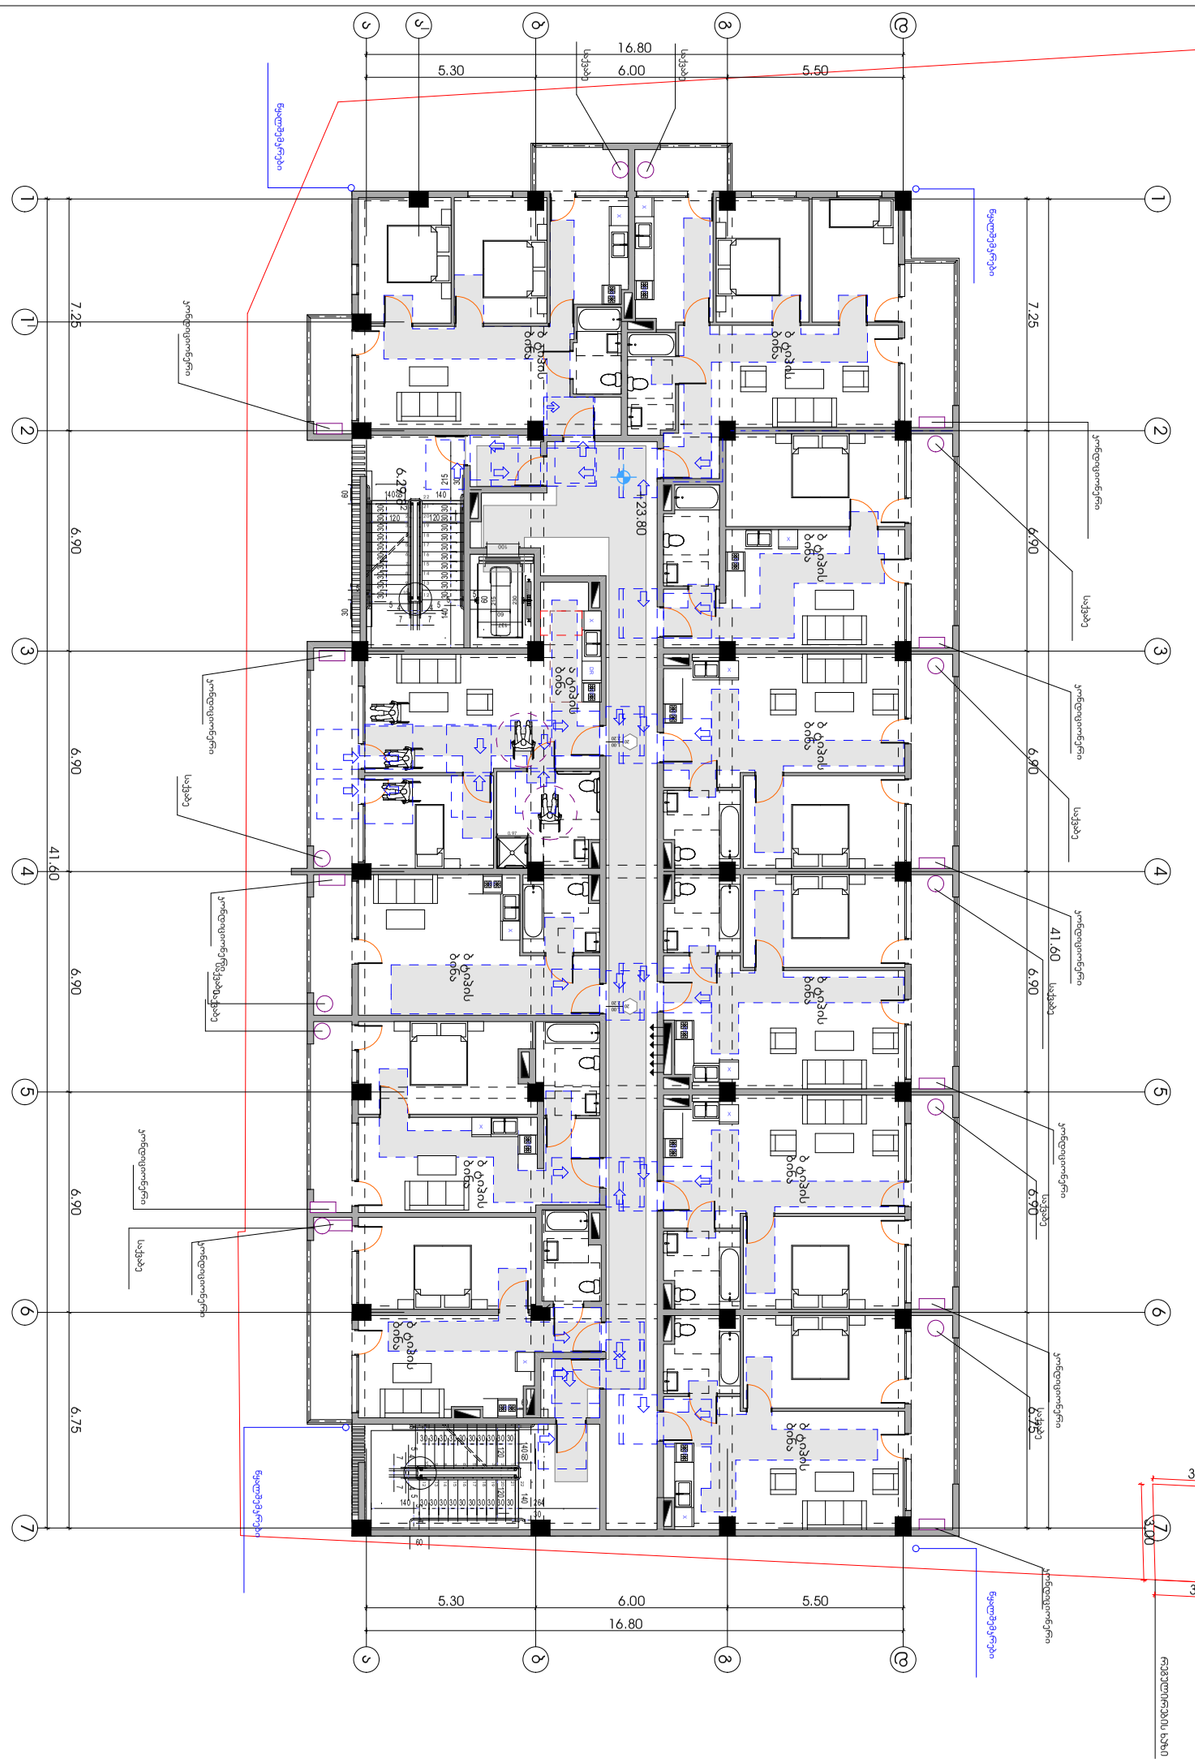

ASPublisherVersion 0.0.100.100

1

60

37
215

230

100

მოსატრიალებელი სივრცეები
ვარიანტი 1

ვარიანტი 2960

1600

1500

280 1040 280

�1700

თავისუფალი სივრცე კართან მანევრირებისთვის
- ანჯამიანი კარი
450 წინიდან მისაწვდომი - გამოწევით გაღება

1500

1300
300

თავისუფალი სივრცე კართან მანევრირებისთვის
- ანჯამიანი კარი
წინიდან მისაწვდომი - მიწოლით გაღება

თავისუფალი სივრცე კართან მანევრირებისთვის
- ანჯამიანი კარი
ანჯამის მხრიდან მისაწვდომი - გამოწევით გაღება

900

თავისუფალი სივრცე კართან მანევრირებისთვის
- ანჯამიანი კარი
საკეტის მხრიდან მისაწვდომი - გამოწევით გაღება

600

1200

თავისუფალი სივრცე კართან მანევრირებისთვის
- ანჯამიანი კარი
ანჯამის მხრიდან მისაწვდომი - გამოწევით გაღება

1070

1370

1070

600

120 მინ. თუ მოწყობილია მიმხურავი

თავისუფალი სივრცე კართან მანევრირებისთვის
- ანჯამიანი კარი
საკეტის მხრიდან მისაწვდომი - მიწოლით გაღება

120 მინ. თუ მოწყობილია მიმხურავი

თავისუფალი სივრცე კართან მანევრირებისთვის
- ანჯამიანი კარი
ანჯამის მხრიდან მისაწვდომი - მიწოლით გაღება

1070

6001200

1200

კარის წინ თავისუფალი სივრცე

მისაწვდომი სვლაგეზი

შენიშვნები�
იატაკის ზედაპირები მოეწყობა ისე, რომ
იქნება მდგრადი, მყარი და არასრიალა.

განათების სამართავები ელექტრო
გამანაწილებლები ელექტრო
ჩამრთველები და დენსართები
ტემპერატურის მარეგულირებლები
მოწყობილობების სამართავები
წყალსადენი სისტემის მოწყობილობების
მარეგულირებლები და დამცავი და
ორმხრივი საკომუნიკაციო სისტემების
სამართავები ა" ტიპის ერთეულში
მოეწყობა სტანდარტის ე ქვეთავის
შესაბამისად “

სინათლის ჩამრთველები ელექტრო
ჩამრთველები დენსართები
ტემპერატურის მარეგულირებლები
ელექტრო გამანაწილებლები და
უსაფრთხოების ან შიდასაკომუნიკაციო
სისტემების სამართავები ბ" ტიპის
ერთეულებში მოეწყობა სტანდარტის
და ქვეთავების მიხედვით

პირობითი ნიშნები

30 30 30 30 30 30 30 30 30

30 30 30 30 30 30 30 30 30

1

2

3

4

5

6

7

8

9
10

22

21

20

19

18

17

16

15

14

13

5

5

5

5

60

30

30

60

7 7

4 4

5 5

60

512 041 140 140

30

3012

120 120

30 30 30 30 30 30 30 30 30

30 30 30 30 30 30 30 30 30

1
2
3
4
5
6
7
8
9
10

21
20
19
18
17
16
15
14
13

22

5
5

5
5

60
30

30
60

7 7

4 4

5 5 60

264 140

140 140

30

30

12

120 120

6.29 m

2

20

2.20

1.00

20

2.20

1.00

ПГ

Х

Х ПГ

ПГ

Х

ПГ

Х

ПГ

Х

ПГ

Х

ПГ Х

Х ПГ

ПГ

Х

DR

ПГ

Х

ПГ

Х

41.60

7.25 6.90 6.90 6.90 6.90 6.75

16.80

5.30 6.00 5.50

41.60

16.80

5.30 6.00 5.50

7.25 6.90 6.90 6.90 6.90 6.75

0.97

3.00

3.00

3.00

3.00

+23.80

წყალშემკრები

წყალშემკრები

წყალშემკრები წყალშემკრები

კონდიციონერი

საქვაბე

საქვაბე

საქვაბე

საქვაბე

საქვაბე

საქვაბე
საქვაბე

საქვაბე

საქვაბე საქვაბე

კონდიციონერი

კონდიციონერი
კონდიციონერი

კონდიციონერი

კონდიციონერი
კონდიციონერი კონდიციონერი

კონდიციონერი კონდიციონერი
კონდიციონერი

ა ტიპის
ბინა

ბ ტიპის
ბინა

ბ ტიპის
ბინა

ბ ტიპის
ბინა

ბ ტიპის
ბინა

ბ ტიპის
ბინა

ბ ტიპის
ბინა

ბ ტიპის
ბინა

ბ ტიპის
ბინა

ბ ტიპის
ბინა

ბ ტიპის
ბინა

საქვაბე

A-2

ფაილის სახელი

მასშტაბი

სტადია ფურცელი

მისამართი

გვარი

Aew Aolder

თარიღი

1:100

დაკვეთა #

ექსპლიკაცია:

ICT jpg

პირობითი აღნიშვნები

პროექტის სახელწოდება

ხელმოწერა

კ2-ის საანგარიშო კროკი

pr.

2022

ფორმატი

ფურცლები

საკადასტრო საზღვარი

არქიტექტორი

დირექტორი

კ.დგებუაძე

ქალაქი თბილისი, lerwmis ქუჩის
მიმდებარედ
მრავალბინიანი საცხოვრებელი
სახლის პროექტი

ქალაქი თბილისი, lerwmis ქუჩის
მიმდებარედ 01.17.14.003.845

თანავტორი გ.მირიანაშვილი

1 2 3 4 5 6 7

a

b

g

d

1 2 3 4 5 6 7

a

b

g

d

27

IX სართულის
გეგმა 23.80
ნიშნულზე

თ.სამუშია

შპს ,,კონსტრუქშენ გრუპი"

IX სართულის გეგმა 23.80 ნიშნულზე

რეგულირების ხაზი

1

I

a

I

საცხოვრებელი ფართობი 535.35 კვ.მ

საზაფხულო ფართობი 106.12 კვ.მ

კიბის უჯრედი 89.79 კვ.მ

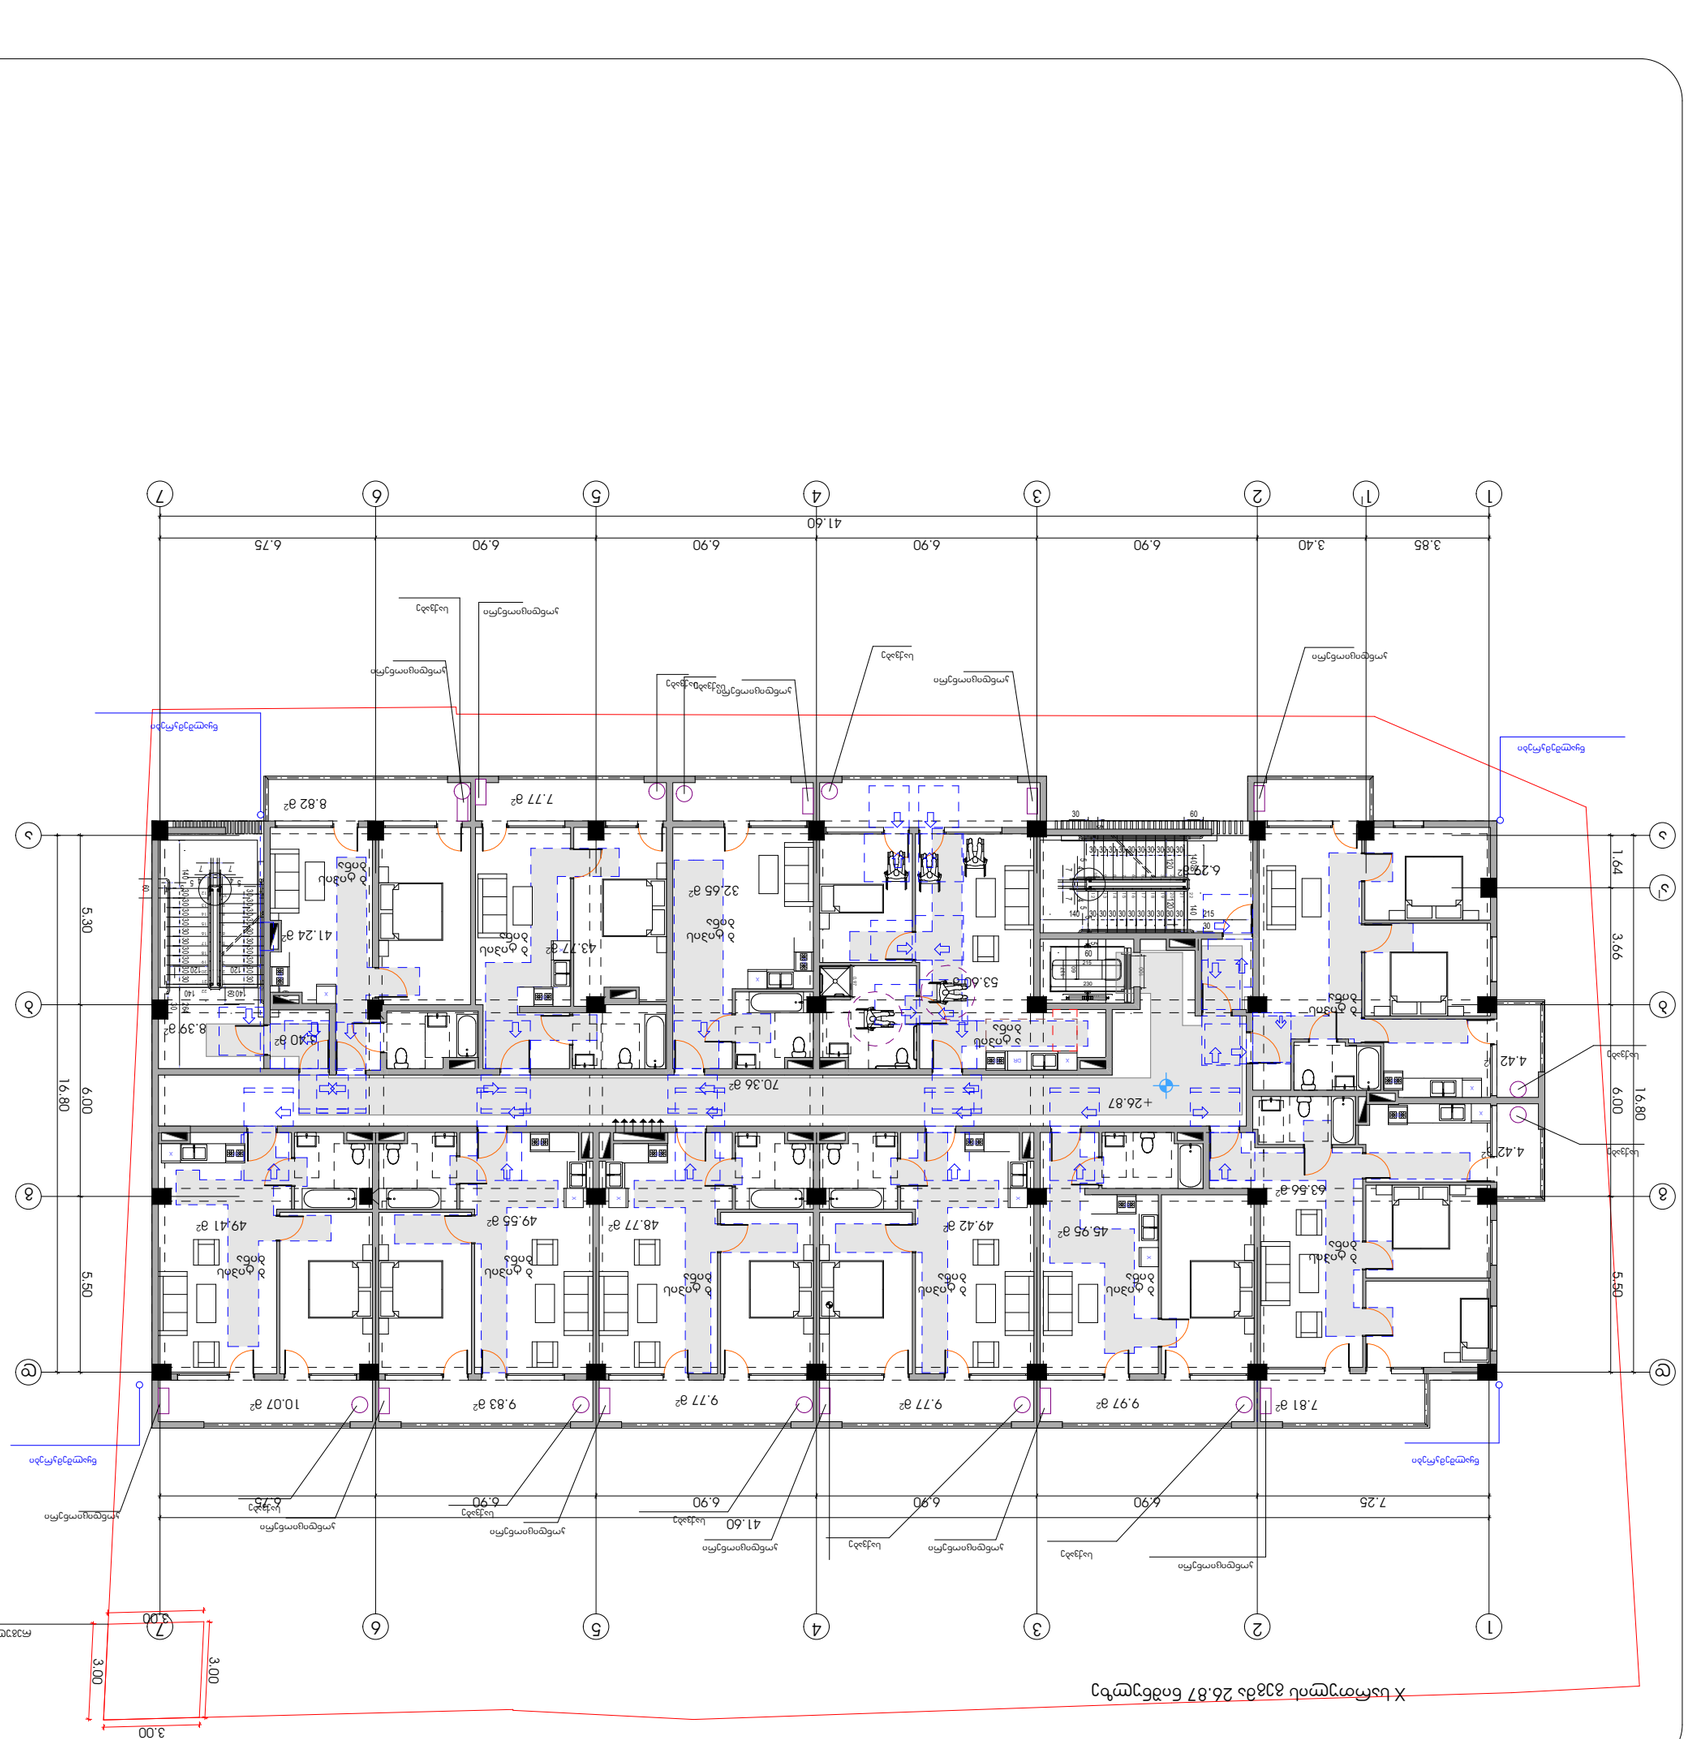

ASPublisherVersion 0.0.100.100

1

60

37
215

230

100

მოსატრიალებელი სივრცეები
ვარიანტი 1

ვარიანტი 2960

1600

1500

280 1040 280

�1700

თავისუფალი სივრცე კართან მანევრირებისთვის
- ანჯამიანი კარი
450 წინიდან მისაწვდომი - გამოწევით გაღება

1500

1300
300

თავისუფალი სივრცე კართან მანევრირებისთვის
- ანჯამიანი კარი
წინიდან მისაწვდომი - მიწოლით გაღება

თავისუფალი სივრცე კართან მანევრირებისთვის
- ანჯამიანი კარი
ანჯამის მხრიდან მისაწვდომი - გამოწევით გაღება

900

თავისუფალი სივრცე კართან მანევრირებისთვის
- ანჯამიანი კარი
საკეტის მხრიდან მისაწვდომი - გამოწევით გაღება

600

1200

თავისუფალი სივრცე კართან მანევრირებისთვის
- ანჯამიანი კარი
ანჯამის მხრიდან მისაწვდომი - გამოწევით გაღება

1070

1370

1070

600

120 მინ. თუ მოწყობილია მიმხურავი

თავისუფალი სივრცე კართან მანევრირებისთვის
- ანჯამიანი კარი
საკეტის მხრიდან მისაწვდომი - მიწოლით გაღება

120 მინ. თუ მოწყობილია მიმხურავი

თავისუფალი სივრცე კართან მანევრირებისთვის
- ანჯამიანი კარი
ანჯამის მხრიდან მისაწვდომი - მიწოლით გაღება

1070

6001200

1200

კარის წინ თავისუფალი სივრცე

მისაწვდომი სვლაგეზი

შენიშვნები�
იატაკის ზედაპირები მოეწყობა ისე, რომ
იქნება მდგრადი, მყარი და არასრიალა.

განათების სამართავები ელექტრო
გამანაწილებლები ელექტრო
ჩამრთველები და დენსართები
ტემპერატურის მარეგულირებლები
მოწყობილობების სამართავები
წყალსადენი სისტემის მოწყობილობების
მარეგულირებლები და დამცავი და
ორმხრივი საკომუნიკაციო სისტემების
სამართავები ა" ტიპის ერთეულში
მოეწყობა სტანდარტის ე ქვეთავის
შესაბამისად “

სინათლის ჩამრთველები ელექტრო
ჩამრთველები დენსართები
ტემპერატურის მარეგულირებლები
ელექტრო გამანაწილებლები და
უსაფრთხოების ან შიდასაკომუნიკაციო
სისტემების სამართავები ბ" ტიპის
ერთეულებში მოეწყობა სტანდარტის
და ქვეთავების მიხედვით

პირობითი ნიშნები

30 30 30 30 30 30 30 30 30

30 30 30 30 30 30 30 30 30

1

2

3

4

5

6

7

8

9
10

22

21

20

19

18

17

16

15

14

13

5

5

5

5

60

30

30

60

7 7

4 4

5 5

60

512 041 140 140

30

3012

120 120

30 30 30 30 30 30 30 30 30

30 30 30 30 30 30 30 30 30

1
2
3
4
5
6
7
8
9
10

21
20
19
18
17
16
15
14
13

22

5
5

5
5

60
30

30
60

7 7

4 4

5 5 60

264 140

140 140

30

30

12

120 120

41.24 m

2

4.42 m

2

4.42 m

2

7.81 m

2
9.97 m

2 9.77 m

2

9.77 m

2 9.83 m

2 10.07 m

2

8.82 m

2

63.56 m

2

45.95 m

2

49.42 m

2 48.77 m

2

49.55 m

2 49.41 m

2

53.60 m

2

7.77 m

2

32.65 m

2

6.29 m

2

3.40 m

2

8.39 m

2

70.36 m

2
ПГ

Х

Х ПГ

ПГ

Х

ПГ

Х

ПГ

Х

ПГ

Х

ПГ Х

Х ПГ

ПГ

Х

DR

ПГ

Х

ПГ

Х

41.60

3.85 3.40 6.90 6.90 6.90 6.90 6.75

16.80

1.64 3.66 6.00 5.50

41.60

16.80

5.30 6.00 5.50

7.25 6.90 6.90 6.90 6.90 6.75

0.97

3.00

3.00

3.00

3.00

+26.87

43.77 m

2

წყალშემკრები

წყალშემკრები

წყალშემკრები წყალშემკრები

კონდიციონერი

საქვაბე

საქვაბე

საქვაბე

საქვაბე

საქვაბე

საქვაბე
საქვაბე

საქვაბე

საქვაბე საქვაბე

კონდიციონერი

კონდიციონერი
კონდიციონერი

კონდიციონერი

კონდიციონერი
კონდიციონერი კონდიციონერი

კონდიციონერი კონდიციონერი
კონდიციონერი

ა ტიპის
ბინა

ბ ტიპის
ბინა

ბ ტიპის
ბინა

ბ ტიპის
ბინა

ბ ტიპის
ბინა

ბ ტიპის
ბინა

ბ ტიპის
ბინა

ბ ტიპის
ბინა

ბ ტიპის
ბინა

ბ ტიპის
ბინა

ბ ტიპის
ბინა

საქვაბე

A-2

ფაილის სახელი

მასშტაბი

სტადია ფურცელი

მისამართი

გვარი

Aew Aolder

თარიღი

1:100

დაკვეთა #

ექსპლიკაცია:

ICT jpg

პირობითი აღნიშვნები

პროექტის სახელწოდება

ხელმოწერა

კ2-ის საანგარიშო კროკი

pr.

2022

ფორმატი

ფურცლები

საკადასტრო საზღვარი

არქიტექტორი

დირექტორი

კ.დგებუაძე

ქალაქი თბილისი, lerwmis ქუჩის
მიმდებარედ
მრავალბინიანი საცხოვრებელი
სახლის პროექტი

ქალაქი თბილისი, lerwmis ქუჩის
მიმდებარედ 01.17.14.003.845

თანავტორი გ.მირიანაშვილი

1 2 3 4 5 6 7

a

b

g

d

1 2 3 4 5 6 7

a

b

g

d

28

X სართულის
გეგმა 26.87
ნიშნულზე

თ.სამუშია

შპს ,,კონსტრუქშენ გრუპი"

X სართულის გეგმა 26.87 ნიშნულზე

რეგულირების ხაზი

1

I

a

I

საცხოვრებელი ფართობი 535.35 კვ.მ

საზაფხულო ფართობი 106.12 კვ.მ

კიბის უჯრედი 89.79 კვ.მ

ASPublisherVersion 0.0.100.100

მოსატრიალებელი სივრცეები
ვარიანტი 1

ვარიანტი 2960

1600

1500

280 1040 280

�1700

თავისუფალი სივრცე კართან მანევრირებისთვის
- ანჯამიანი კარი
450 წინიდან მისაწვდომი - გამოწევით გაღება

1500

1300
300

თავისუფალი სივრცე კართან მანევრირებისთვის
- ანჯამიანი კარი
წინიდან მისაწვდომი - მიწოლით გაღება

თავისუფალი სივრცე კართან მანევრირებისთვის
- ანჯამიანი კარი
ანჯამის მხრიდან მისაწვდომი - გამოწევით გაღება

900

თავისუფალი სივრცე კართან მანევრირებისთვის
- ანჯამიანი კარი
საკეტის მხრიდან მისაწვდომი - გამოწევით გაღება

600

1200

თავისუფალი სივრცე კართან მანევრირებისთვის
- ანჯამიანი კარი
ანჯამის მხრიდან მისაწვდომი - გამოწევით გაღება

1070

1370

1070

600

120 მინ. თუ მოწყობილია მიმხურავი

თავისუფალი სივრცე კართან მანევრირებისთვის
- ანჯამიანი კარი
საკეტის მხრიდან მისაწვდომი - მიწოლით გაღება

120 მინ. თუ მოწყობილია მიმხურავი

თავისუფალი სივრცე კართან მანევრირებისთვის
- ანჯამიანი კარი
ანჯამის მხრიდან მისაწვდომი - მიწოლით გაღება

1070

6001200

1200

კარის წინ თავისუფალი სივრცე

მისაწვდომი სვლაგეზი

შენიშვნები�
იატაკის ზედაპირები მოეწყობა ისე, რომ
იქნება მდგრადი, მყარი და არასრიალა.

განათების სამართავები ელექტრო
გამანაწილებლები ელექტრო
ჩამრთველები და დენსართები
ტემპერატურის მარეგულირებლები
მოწყობილობების სამართავები
წყალსადენი სისტემის მოწყობილობების
მარეგულირებლები და დამცავი და
ორმხრივი საკომუნიკაციო სისტემების
სამართავები ა" ტიპის ერთეულში
მოეწყობა სტანდარტის ე ქვეთავის
შესაბამისად “

სინათლის ჩამრთველები ელექტრო
ჩამრთველები დენსართები
ტემპერატურის მარეგულირებლები
ელექტრო გამანაწილებლები და
უსაფრთხოების ან შიდასაკომუნიკაციო
სისტემების სამართავები ბ" ტიპის
ერთეულებში მოეწყობა სტანდარტის
და ქვეთავების მიხედვით

პირობითი ნიშნები

1

60

37
215

230

100

30 30 30 30 30 30 30 30 30

30 30 30 30 30 30 30 30 30

1

2

3

4

5

6

7

8

9
10

22

21

20

19

18

17

16

15

14

13

5

5

5

5

60

30

30

60

7 7

4 4

5 5

60

512 041 140 140

30

3012

120 120

30 30 30 30 30 30 30 30 30

30 30 30 30 30 30 30 30 30

1
2
3
4
5
6
7
8
9
10

21
20
19
18
17
16
15
14
13

22

5
5

5
5

60
30

30
60

7 7

4 4

5 5 60

264 140

140 140

30

30

12

120 120

79.86 m

2

4.87 m

2

20

2.20

1.00

20

2.20

1.00

20

2.20

1.00

90 2.20

1.00

ПГ

Х

ПГ

Х

Х ПГ

ПГ

Х

DR

ПГ

Х

ПГ

Х

Х ПГ ПГ Х

41.60

3.85 3.40 6.90 6.90 6.90 6.90 6.75

15.70

1.64 3.66 6.00 4.40

15.70

5.30 6.00 4.40

7.25 6.90 6.90 6.90 6.90 6.75

41.60

0.97

3.00

3.00

3.00

3.00

+29.94

A-2

ფაილის სახელი

მასშტაბი

სტადია ფურცელი

მისამართი

გვარი

Aew Aolder

თარიღი

1:100

დაკვეთა #

ექსპლიკაცია:

ICT jpg

პირობითი აღნიშვნები

პროექტის სახელწოდება

ხელმოწერა

კ2-ის საანგარიშო კროკი

pr.

2022

ფორმატი

ფურცლები

საკადასტრო საზღვარი

29

XI სართულის
გეგმა29.94ნიშნულ
ze

საცხოვრებელი ფართობი 384.06 კვ.მ

საზაფხულო ფართობი 241.51 კვ.მ

კიბის უჯრედი 89.79 კვ.მ

არქიტექტორი

დირექტორი

კ.დგებუაძე

ქალაქი თბილისი, lerwmis ქუჩის
მიმდებარედ
მრავალბინიანი საცხოვრებელი
სახლის პროექტი

ქალაქი თბილისი, lerwmis ქუჩის
მიმდებარედ 01.17.14.003.845

თანავტორი გ.მირიანაშვილი

1 2 3 4 5 6 7

a

b

g

dI

1 2 3 4 5 6 7

a

b

g

dI

თ.სამუშია

შპს ,,კონსტრუქშენ გრუპი"

XI სართულის გეგმა 29.94 ნიშნულზე

რეგულირების ხაზი

1

I

a

I

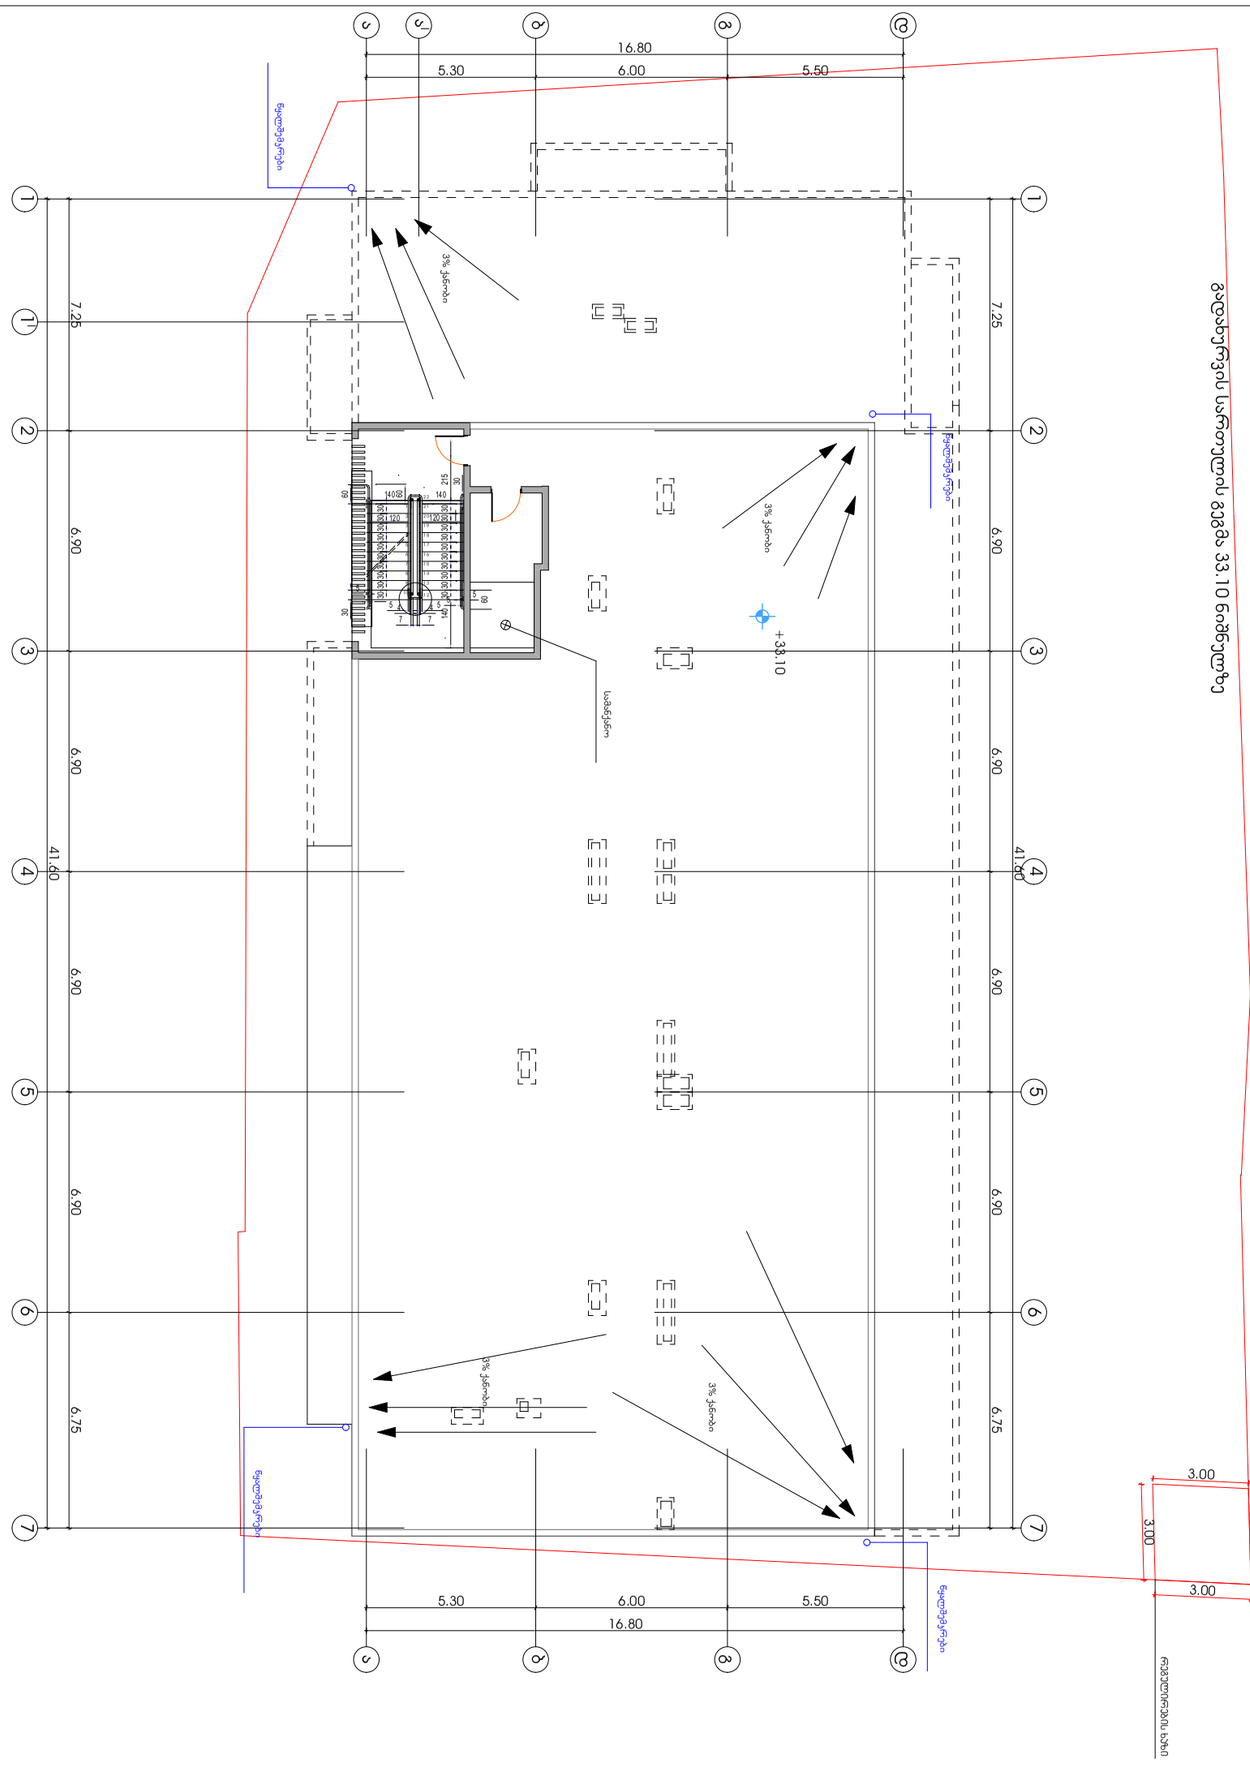

ASPublisherVersion 0.0.100.100

მოსატრიალებელი სივრცეები
ვარიანტი 1

ვარიანტი 2960

1600

1500

280 1040 280

�1700

თავისუფალი სივრცე კართან მანევრირებისთვის
- ანჯამიანი კარი
450 წინიდან მისაწვდომი - გამოწევით გაღება

1500

1300
300

თავისუფალი სივრცე კართან მანევრირებისთვის
- ანჯამიანი კარი
წინიდან მისაწვდომი - მიწოლით გაღება

თავისუფალი სივრცე კართან მანევრირებისთვის
- ანჯამიანი კარი
ანჯამის მხრიდან მისაწვდომი - გამოწევით გაღება

900

თავისუფალი სივრცე კართან მანევრირებისთვის
- ანჯამიანი კარი
საკეტის მხრიდან მისაწვდომი - გამოწევით გაღება

600

1200

თავისუფალი სივრცე კართან მანევრირებისთვის
- ანჯამიანი კარი
ანჯამის მხრიდან მისაწვდომი - გამოწევით გაღება

1070

1370

1070

600

120 მინ. თუ მოწყობილია მიმხურავი

თავისუფალი სივრცე კართან მანევრირებისთვის
- ანჯამიანი კარი
საკეტის მხრიდან მისაწვდომი - მიწოლით გაღება

120 მინ. თუ მოწყობილია მიმხურავი

თავისუფალი სივრცე კართან მანევრირებისთვის
- ანჯამიანი კარი
ანჯამის მხრიდან მისაწვდომი - მიწოლით გაღება

1070

6001200

1200

კარის წინ თავისუფალი სივრცე

მისაწვდომი სვლაგეზი

შენიშვნები�
იატაკის ზედაპირები მოეწყობა ისე, რომ
იქნება მდგრადი, მყარი და არასრიალა.

განათების სამართავები ელექტრო
გამანაწილებლები ელექტრო
ჩამრთველები და დენსართები
ტემპერატურის მარეგულირებლები
მოწყობილობების სამართავები
წყალსადენი სისტემის მოწყობილობების
მარეგულირებლები და დამცავი და
ორმხრივი საკომუნიკაციო სისტემების
სამართავები ა" ტიპის ერთეულში
მოეწყობა სტანდარტის ე ქვეთავის
შესაბამისად “

სინათლის ჩამრთველები ელექტრო
ჩამრთველები დენსართები
ტემპერატურის მარეგულირებლები
ელექტრო გამანაწილებლები და
უსაფრთხოების ან შიდასაკომუნიკაციო
სისტემების სამართავები ბ" ტიპის
ერთეულებში მოეწყობა სტანდარტის
და ქვეთავების მიხედვით

პირობითი ნიშნები

30 30 30 30 30 30 30 30 30

30 30 30 30 30 30 30 30 30

1

2

3

4

5

6

7

8

9
10

22

21

20

19

18

17

16

15

14

13

5

5

5

5

60

30

30

60

7 7

4 4

5 5

60

512 041 140 140

30

3012

120 120

41.60

7.25 6.90 6.90 6.90 6.90 6.75

16.80

5.30 6.00 5.50

16.80

5.30 6.00 5.50

7.25 6.90 6.90 6.90 6.90 6.75

41.60

3.00

3.00

3.00

3.00

+33.10

A-2

ფაილის სახელი

მასშტაბი

სტადია ფურცელი

მისამართი

გვარი

Aew Aolder

თარიღი

1:100

დაკვეთა #

ექსპლიკაცია:

ICT jpg

პირობითი აღნიშვნები

პროექტის სახელწოდება

ხელმოწერა

კ2-ის საანგარიშო კროკი

pr.

2022

ფორმატი

ფურცლები

საკადასტრო საზღვარი

30

არქიტექტორი

დირექტორი

კ.დგებუაძე

ქალაქი თბილისი, lerwmis ქუჩის
მიმდებარედ
მრავალბინიანი საცხოვრებელი
სახლის პროექტი

ქალაქი თბილისი, lerwmis ქუჩის
მიმდებარედ 01.17.14.003.845

თანავტორი გ.მირიანაშვილი

1 2 3 4 5 6 7

a

b

g

d

1 2 3 4 5 6 7

a

b

g

d

გადახურვის
სართულის
გეგმა 33.10
ნიშნულზე

წყალშემკრები

წყალშემკრები

წყალშემკრები წყალშემკრები

3% ქანობი

3% ქანობი

3% ქანობი

3% ქანობი

სამანქანო

თ.სამუშია

შპს ,,კონსტრუქშენ გრუპი"

გადახურვის სართულის გეგმა 33.10 ნიშნულზე

რეგულირების ხაზი

1

I

a

I

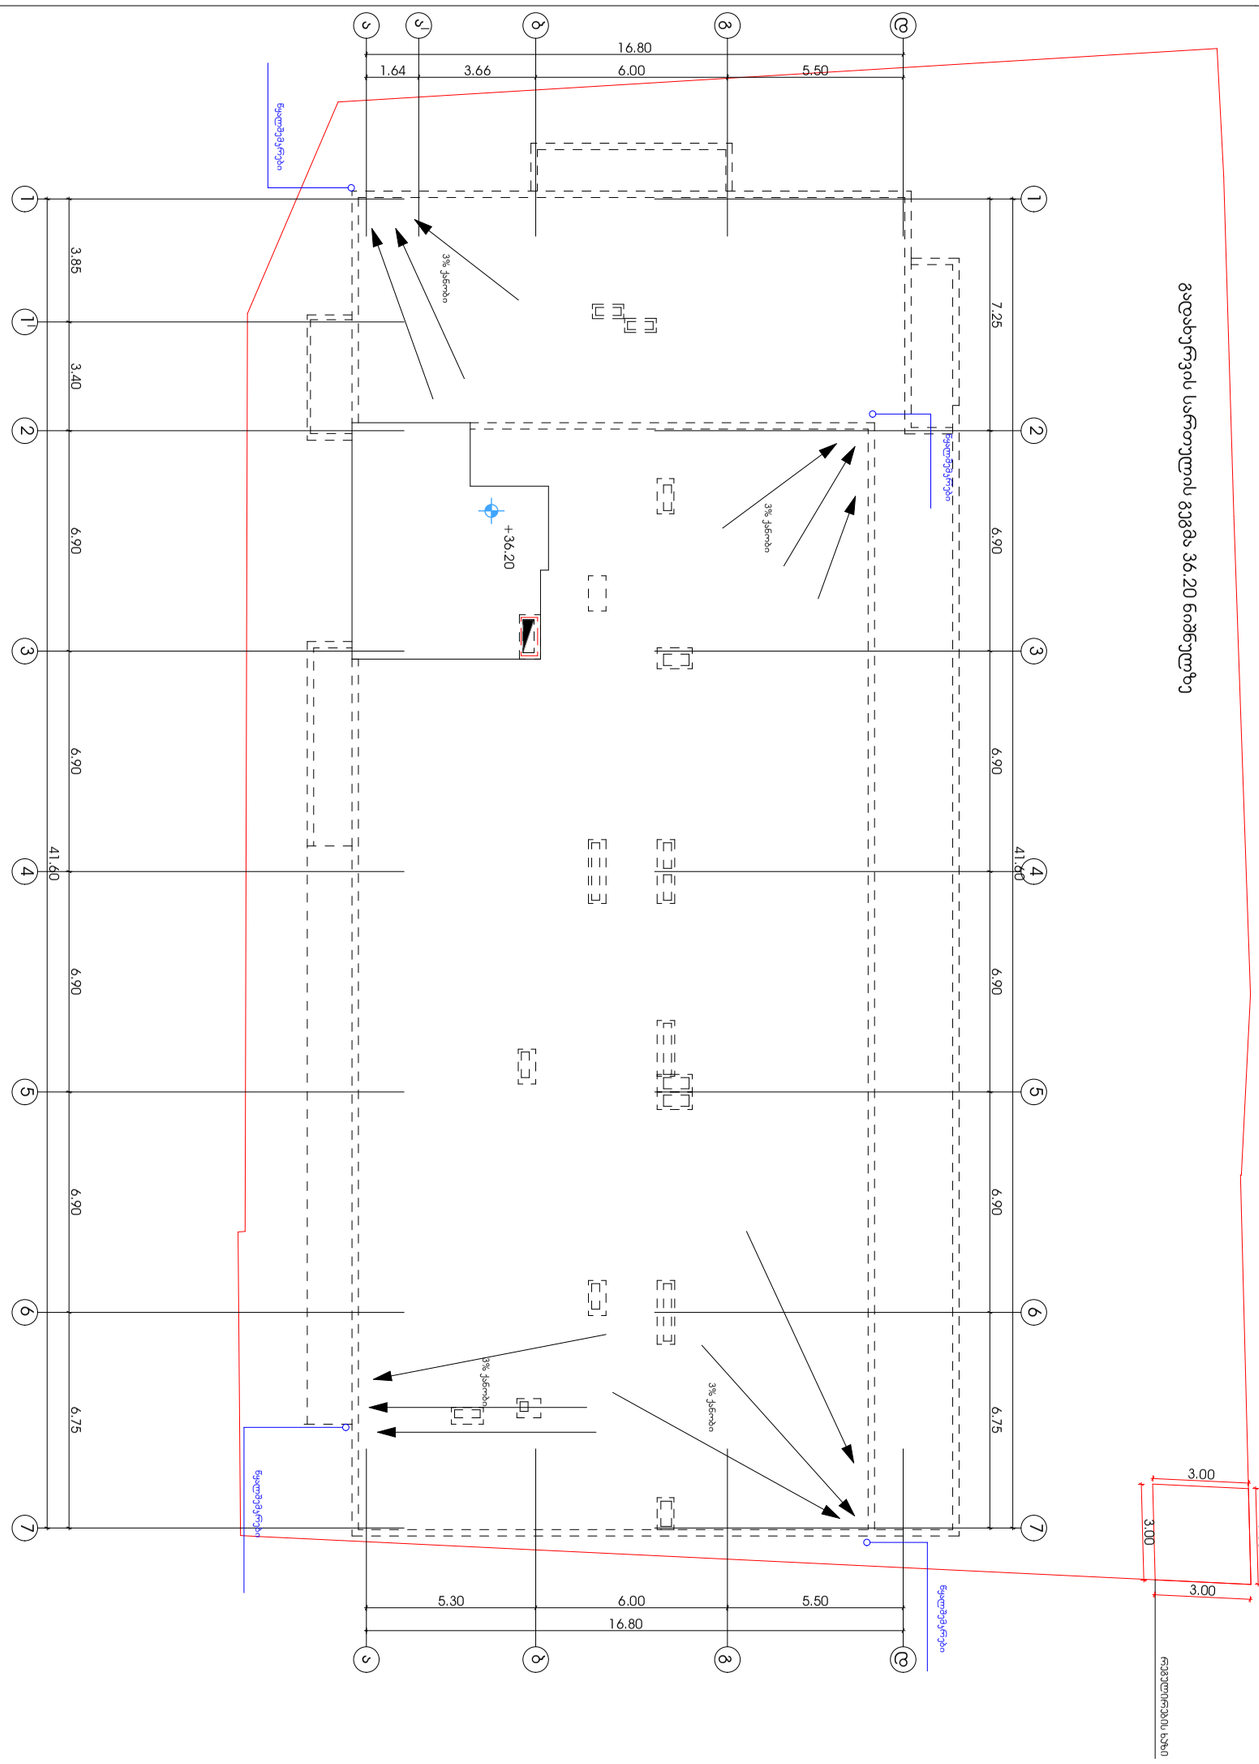

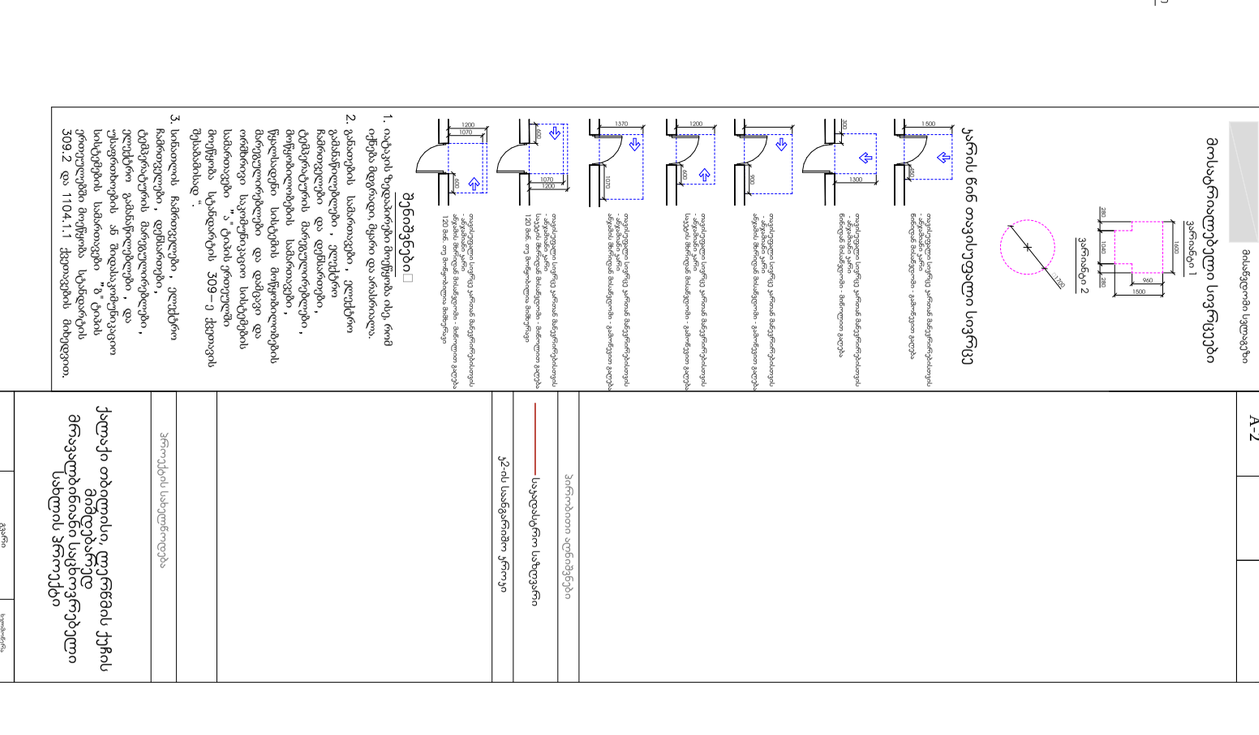

ASPublisherVersion 0.0.100.100

მოსატრიალებელი სივრცეები
ვარიანტი 1

ვარიანტი 2960

1600

1500

280 1040 280

�1700

თავისუფალი სივრცე კართან მანევრირებისთვის
- ანჯამიანი კარი
450 წინიდან მისაწვდომი - გამოწევით გაღება

1500

1300
300

თავისუფალი სივრცე კართან მანევრირებისთვის
- ანჯამიანი კარი
წინიდან მისაწვდომი - მიწოლით გაღება

თავისუფალი სივრცე კართან მანევრირებისთვის
- ანჯამიანი კარი
ანჯამის მხრიდან მისაწვდომი - გამოწევით გაღება

900

თავისუფალი სივრცე კართან მანევრირებისთვის
- ანჯამიანი კარი
საკეტის მხრიდან მისაწვდომი - გამოწევით გაღება

600

1200

თავისუფალი სივრცე კართან მანევრირებისთვის
- ანჯამიანი კარი
ანჯამის მხრიდან მისაწვდომი - გამოწევით გაღება

1070

1370

1070

600

120 მინ. თუ მოწყობილია მიმხურავი

თავისუფალი სივრცე კართან მანევრირებისთვის
- ანჯამიანი კარი
საკეტის მხრიდან მისაწვდომი - მიწოლით გაღება

120 მინ. თუ მოწყობილია მიმხურავი

თავისუფალი სივრცე კართან მანევრირებისთვის
- ანჯამიანი კარი
ანჯამის მხრიდან მისაწვდომი - მიწოლით გაღება

1070

6001200

1200

კარის წინ თავისუფალი სივრცე

მისაწვდომი სვლაგეზი

შენიშვნები�
იატაკის ზედაპირები მოეწყობა ისე, რომ
იქნება მდგრადი, მყარი და არასრიალა.

განათების სამართავები ელექტრო
გამანაწილებლები ელექტრო
ჩამრთველები და დენსართები
ტემპერატურის მარეგულირებლები
მოწყობილობების სამართავები
წყალსადენი სისტემის მოწყობილობების
მარეგულირებლები და დამცავი და
ორმხრივი საკომუნიკაციო სისტემების
სამართავები ა" ტიპის ერთეულში
მოეწყობა სტანდარტის ე ქვეთავის
შესაბამისად “

სინათლის ჩამრთველები ელექტრო
ჩამრთველები დენსართები
ტემპერატურის მარეგულირებლები
ელექტრო გამანაწილებლები და
უსაფრთხოების ან შიდასაკომუნიკაციო
სისტემების სამართავები ბ" ტიპის
ერთეულებში მოეწყობა სტანდარტის
და ქვეთავების მიხედვით

პირობითი ნიშნები

3.00

3.00

3.00

3.00

41.60

3.85 3.40 6.90 6.90 6.90 6.90 6.75

16.80

1.64 3.66 6.00 5.50

16.80

5.30 6.00 5.50

7.25 6.90 6.90 6.90 6.90 6.75

41.60

+36.20

1 2 3 4 5 6 7

a

b

g

d

1 2 3 4 5 6 7

a

b

g

d

A-2

ფაილის სახელი

მასშტაბი

სტადია ფურცელი

მისამართი

გვარი

Aew Aolder

თარიღი

1:100

დაკვეთა #

ICT jpg

პირობითი აღნიშვნები

პროექტის სახელწოდება

ხელმოწერა

კ2-ის საანგარიშო კროკი

pr.

2022

ფორმატი

ფურცლები

საკადასტრო საზღვარი

31

გადახურვის
სართულის გეგმა
36.20 ნიშნულზე

არქიტექტორი

დირექტორი

კ.დგებუაძე

ქალაქი თბილისი, lerwmis ქუჩის
მიმდებარედ
მრავალბინიანი საცხოვრებელი
სახლის პროექტი

ქალაქი თბილისი, lerwmis ქუჩის
მიმდებარედ 01.17.14.003.845

თანავტორი გ.მირიანაშვილი

წყალშემკრები

წყალშემკრები

წყალშემკრები წყალშემკრები

3% ქანობი

3% ქანობი

3% ქანობი

3% ქანობი

თ.სამუშია

შპს ,,კონსტრუქშენ გრუპი"

გადახურვის სართულის გეგმა 36.20 ნიშნულზე
რეგულირების ხაზი

1

I

a

I

ლ-3

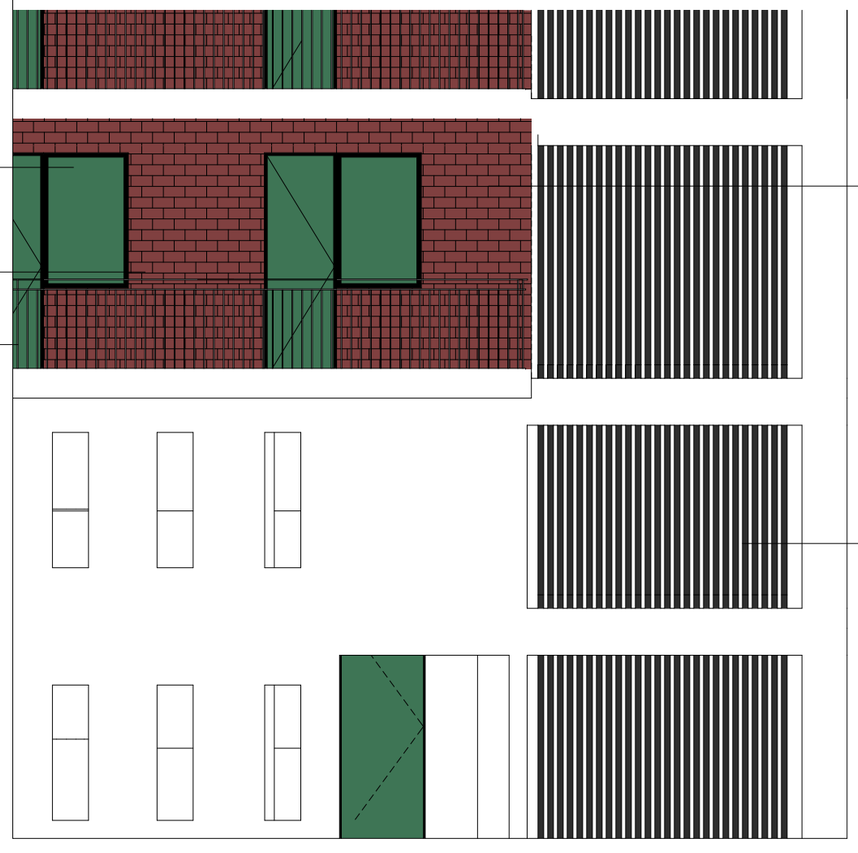

მეტალო პლასმასის ჯარ ფანჯრები

მალალი ხარისხის ლესვა ღებვა

ლითონის მოაჯირი

წითელი აგურის ფასადზე მოსაპირჯეთებელი მასალა

ლითონის ოთჯუთხა მილი

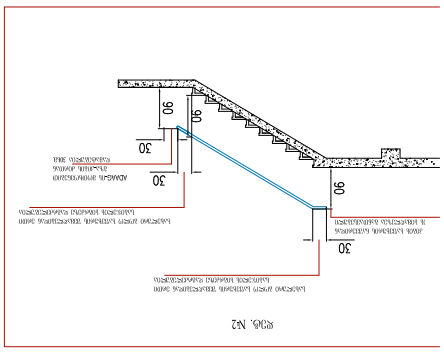

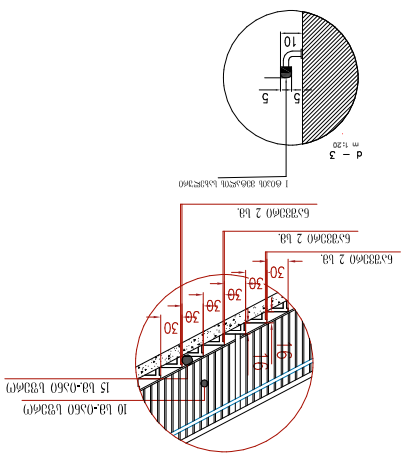

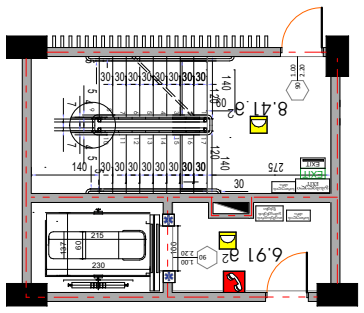

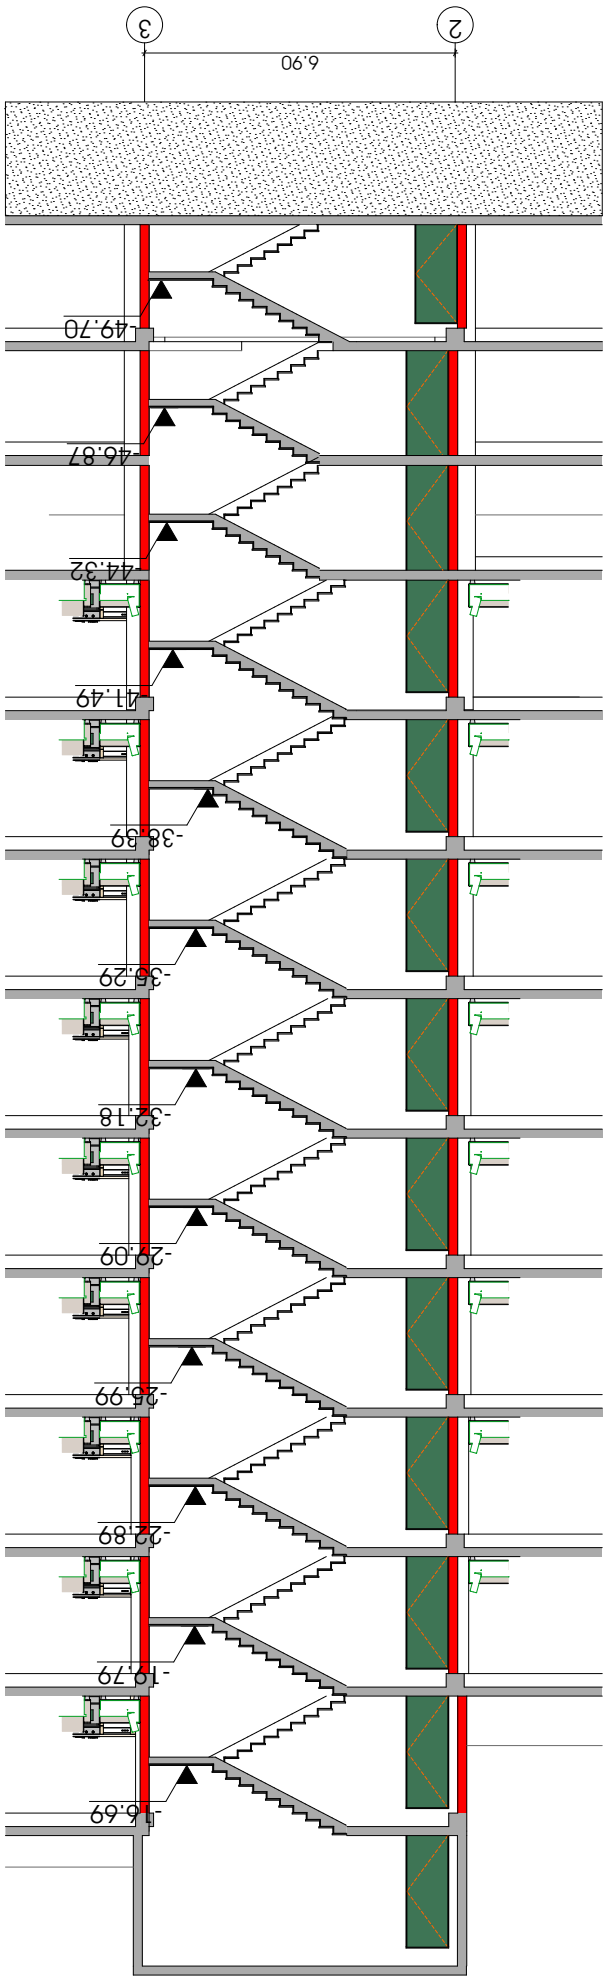

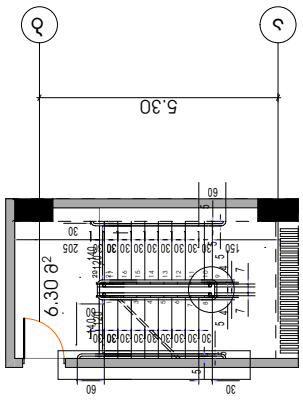

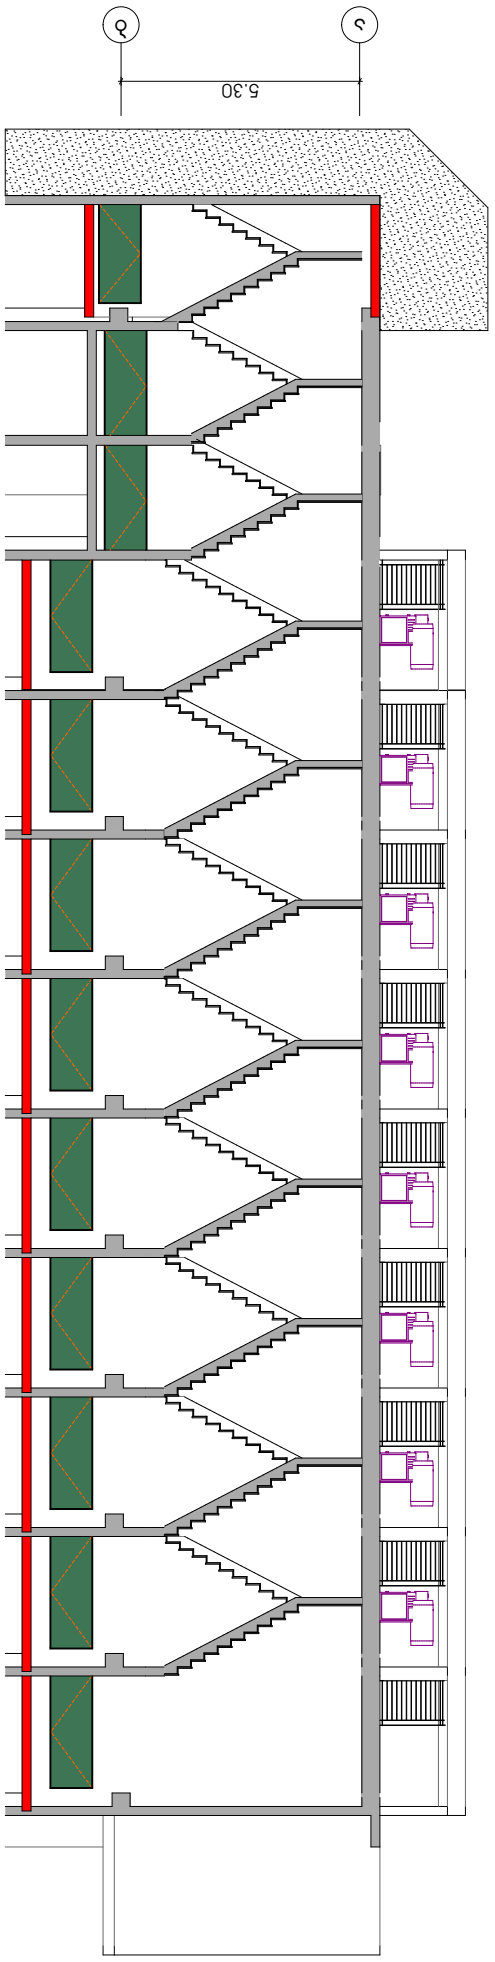

ASPublisherVersion 0.0.100.100

1

60

37

215

230

100

30 30 30 30 30 30 30

30 30 30 30 30 30 30

1

2

3

4

5

6

7
8

17

16

15

14

13

12

11

5

5

30

7 7

4 4

5 5

60

275

041

140 140

30

30

10

120 120

9

6.30 m

2

8.41 m

2

6.91 m

2 90 2.20

1.00

90

2 20.

1.00

6.90

-49.70

- 46.87

-44.32

-41.49

- 38.39

- 35.29

-32.18

- 29.09

- 25.99

- 22.89

- 19.79

- 16.69

5.30

5.30

kibe #1 kibe #2

2 3

a b

a b

EXIT

EXIT

გასასვლელი
EXIT

30 30 30 30 30 30 30 30

30 30 30 30 30 30 30 30

6

5

4

3

2

1

7

1

21

20

6

15

14

13

12

11

10

2

5

5

5

5

60

30

30

60

7 7

4 4

5 5

60

150 205 140 140

30

30

9

120 120

8

17

სართულის
აბრა

თავშესაფრის
გამოყენების
წესები

სართულის
აბრა

ვიზუალიზაცია I

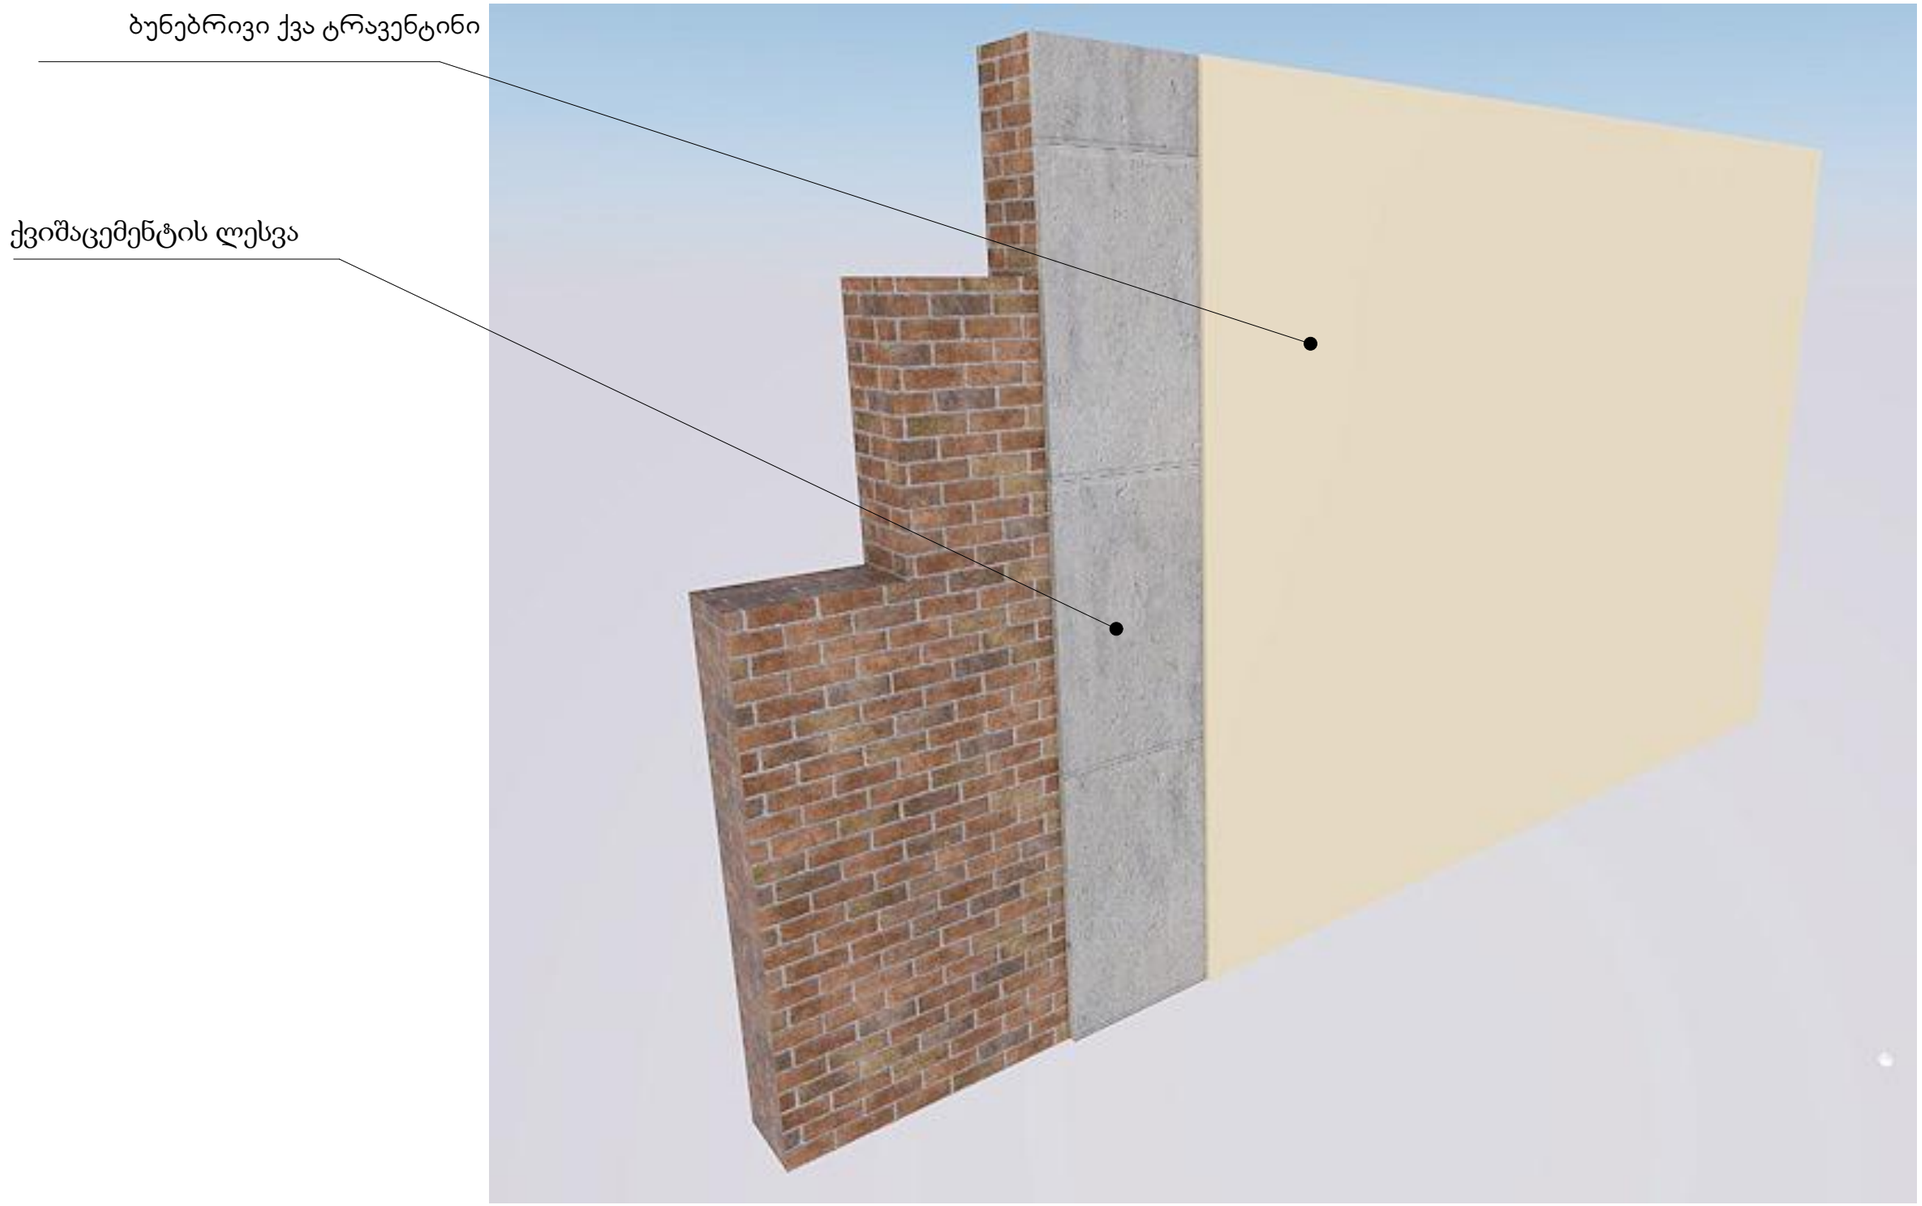

ვიზუალიზაცია II

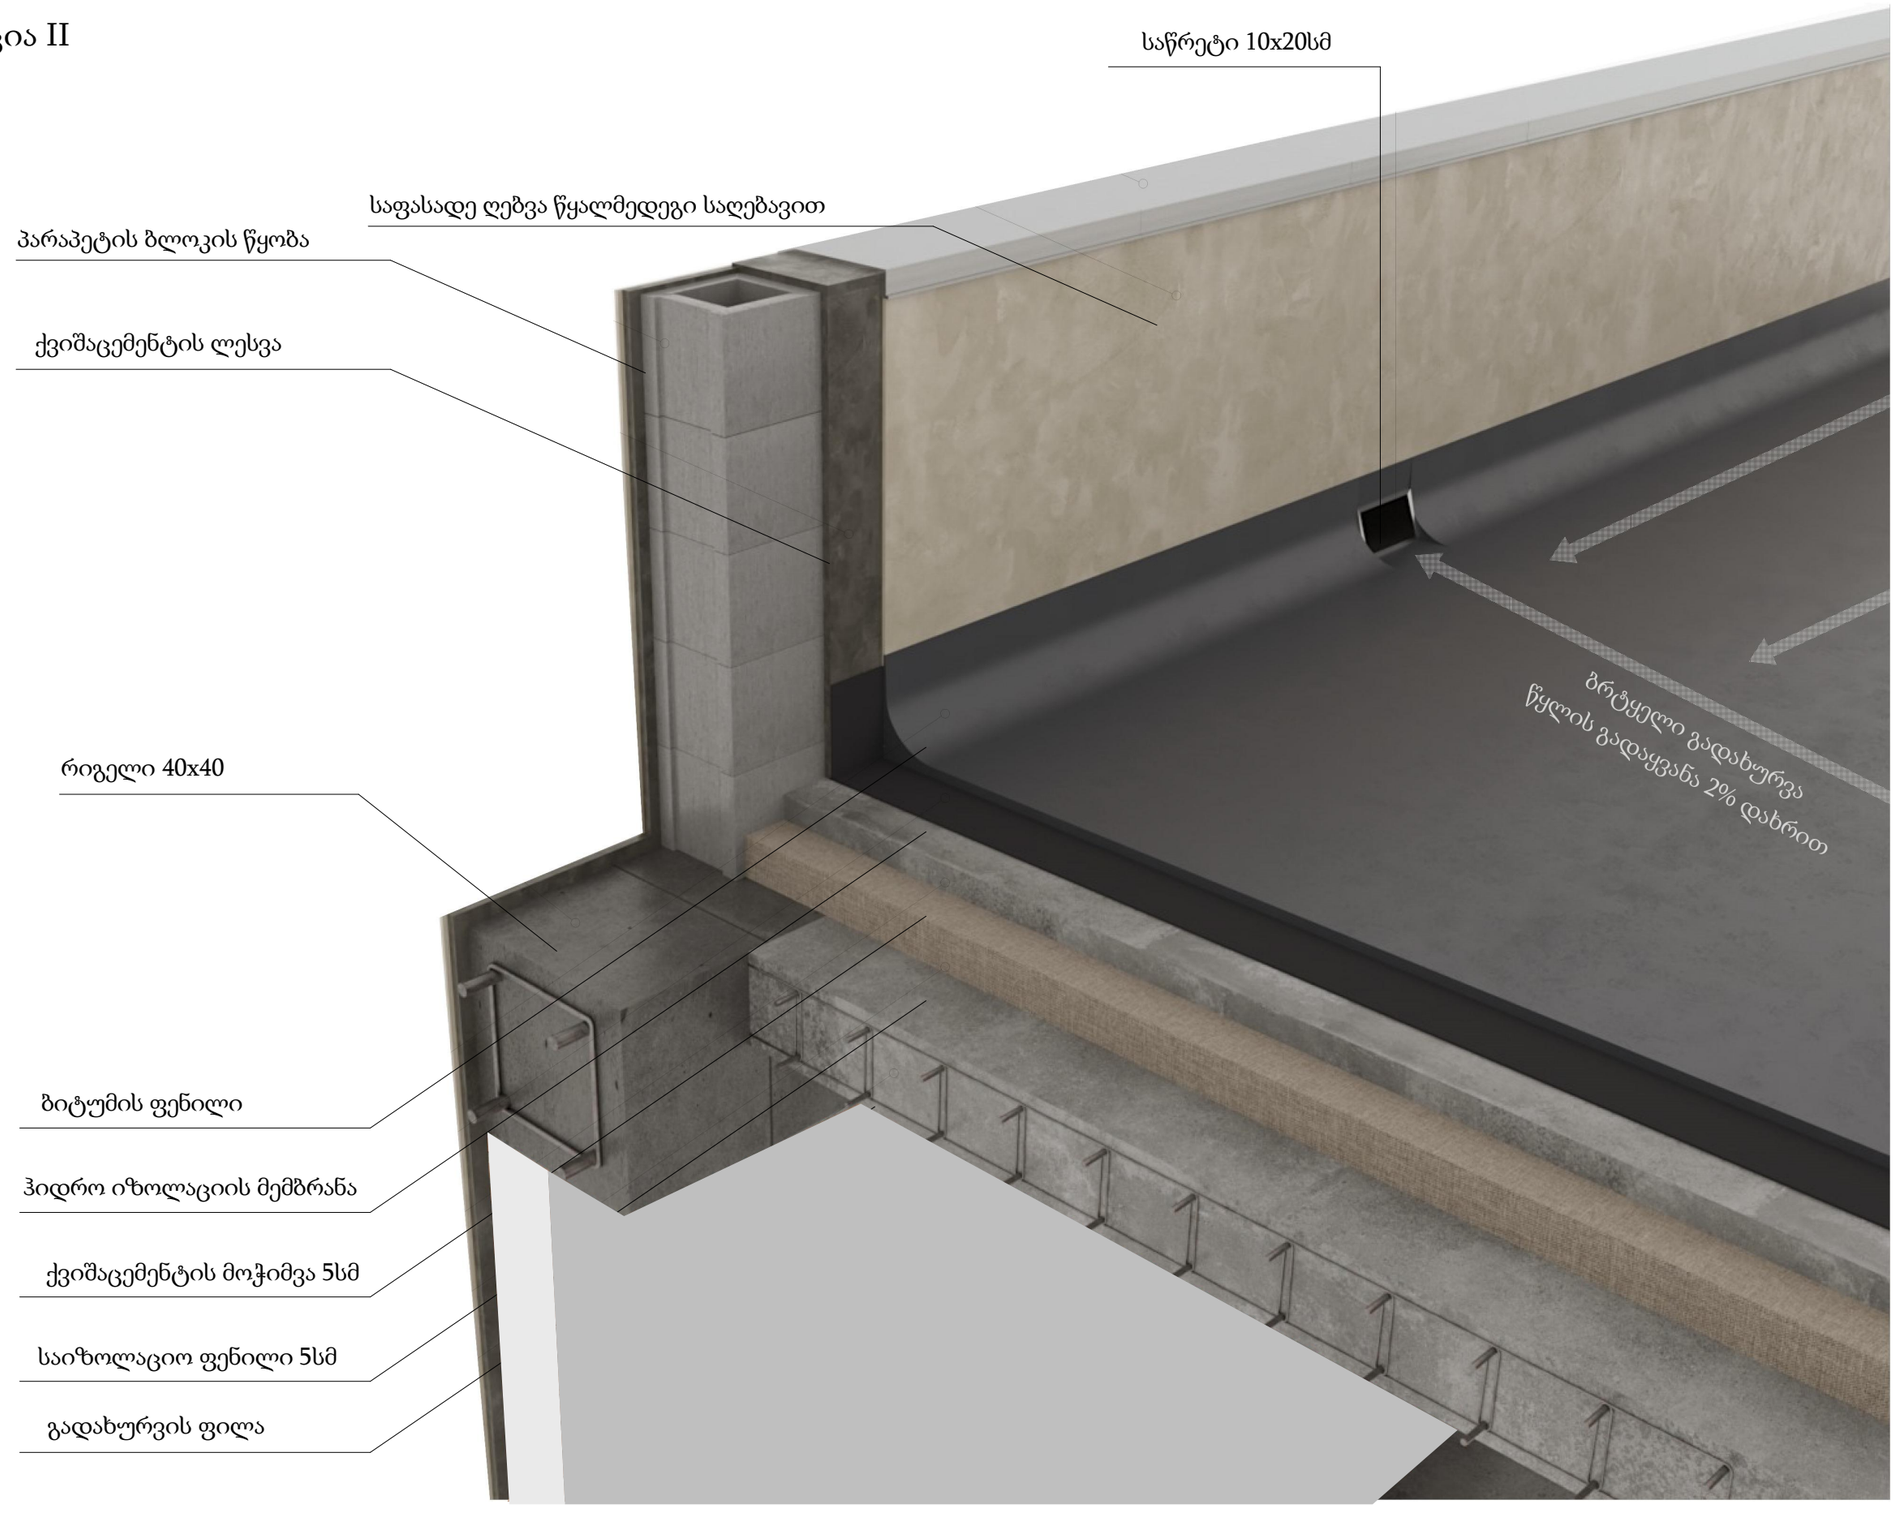

ලෙ-1

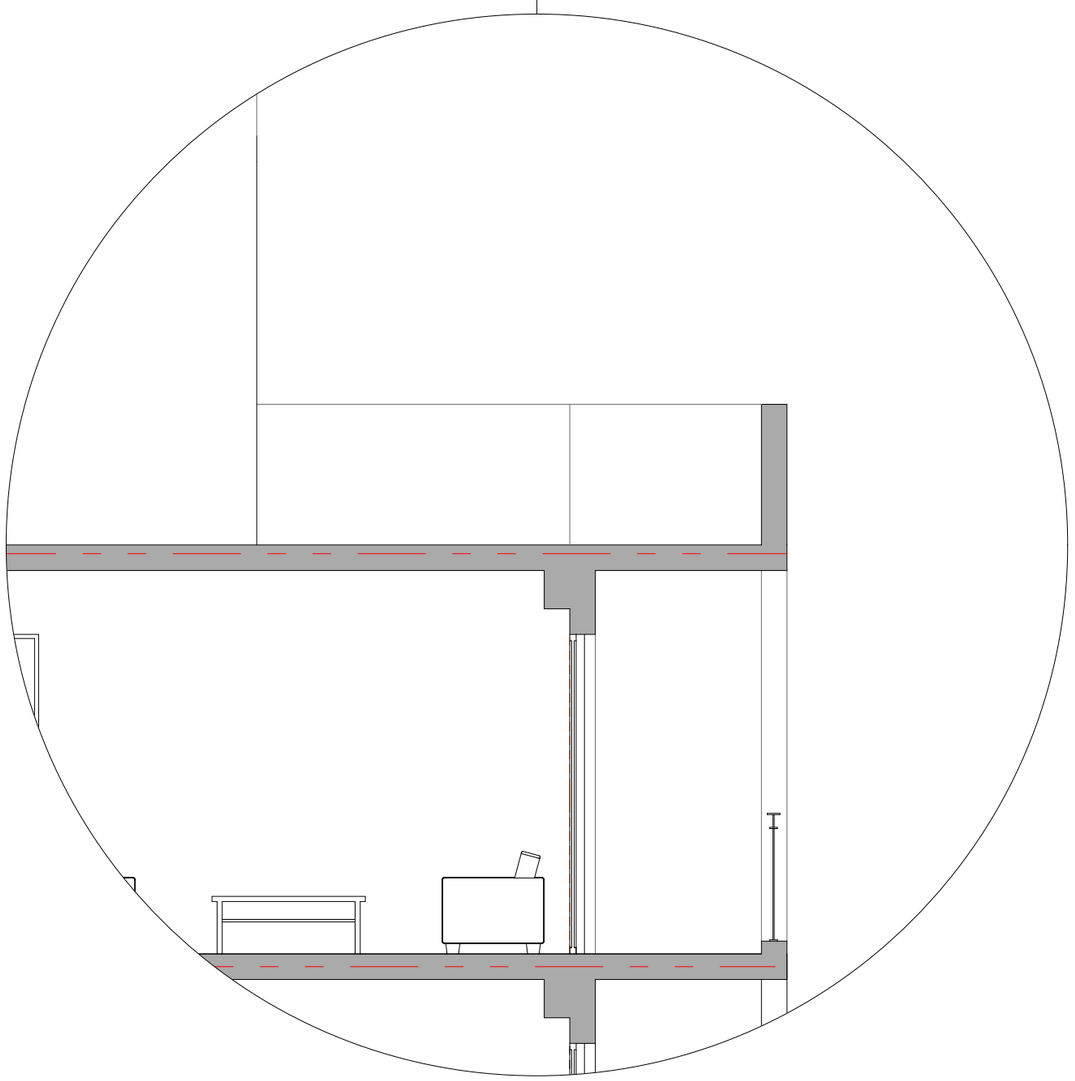

ღ-2

წითელი აგურის ფასადზე
მოსაპირკეთებელი მასალა

მალალი ხარისხის ლესვა ღებვა

მეტალო პლასმასის ჯარ ფანჯრები

ლითონის მოაჯირი

დ-3

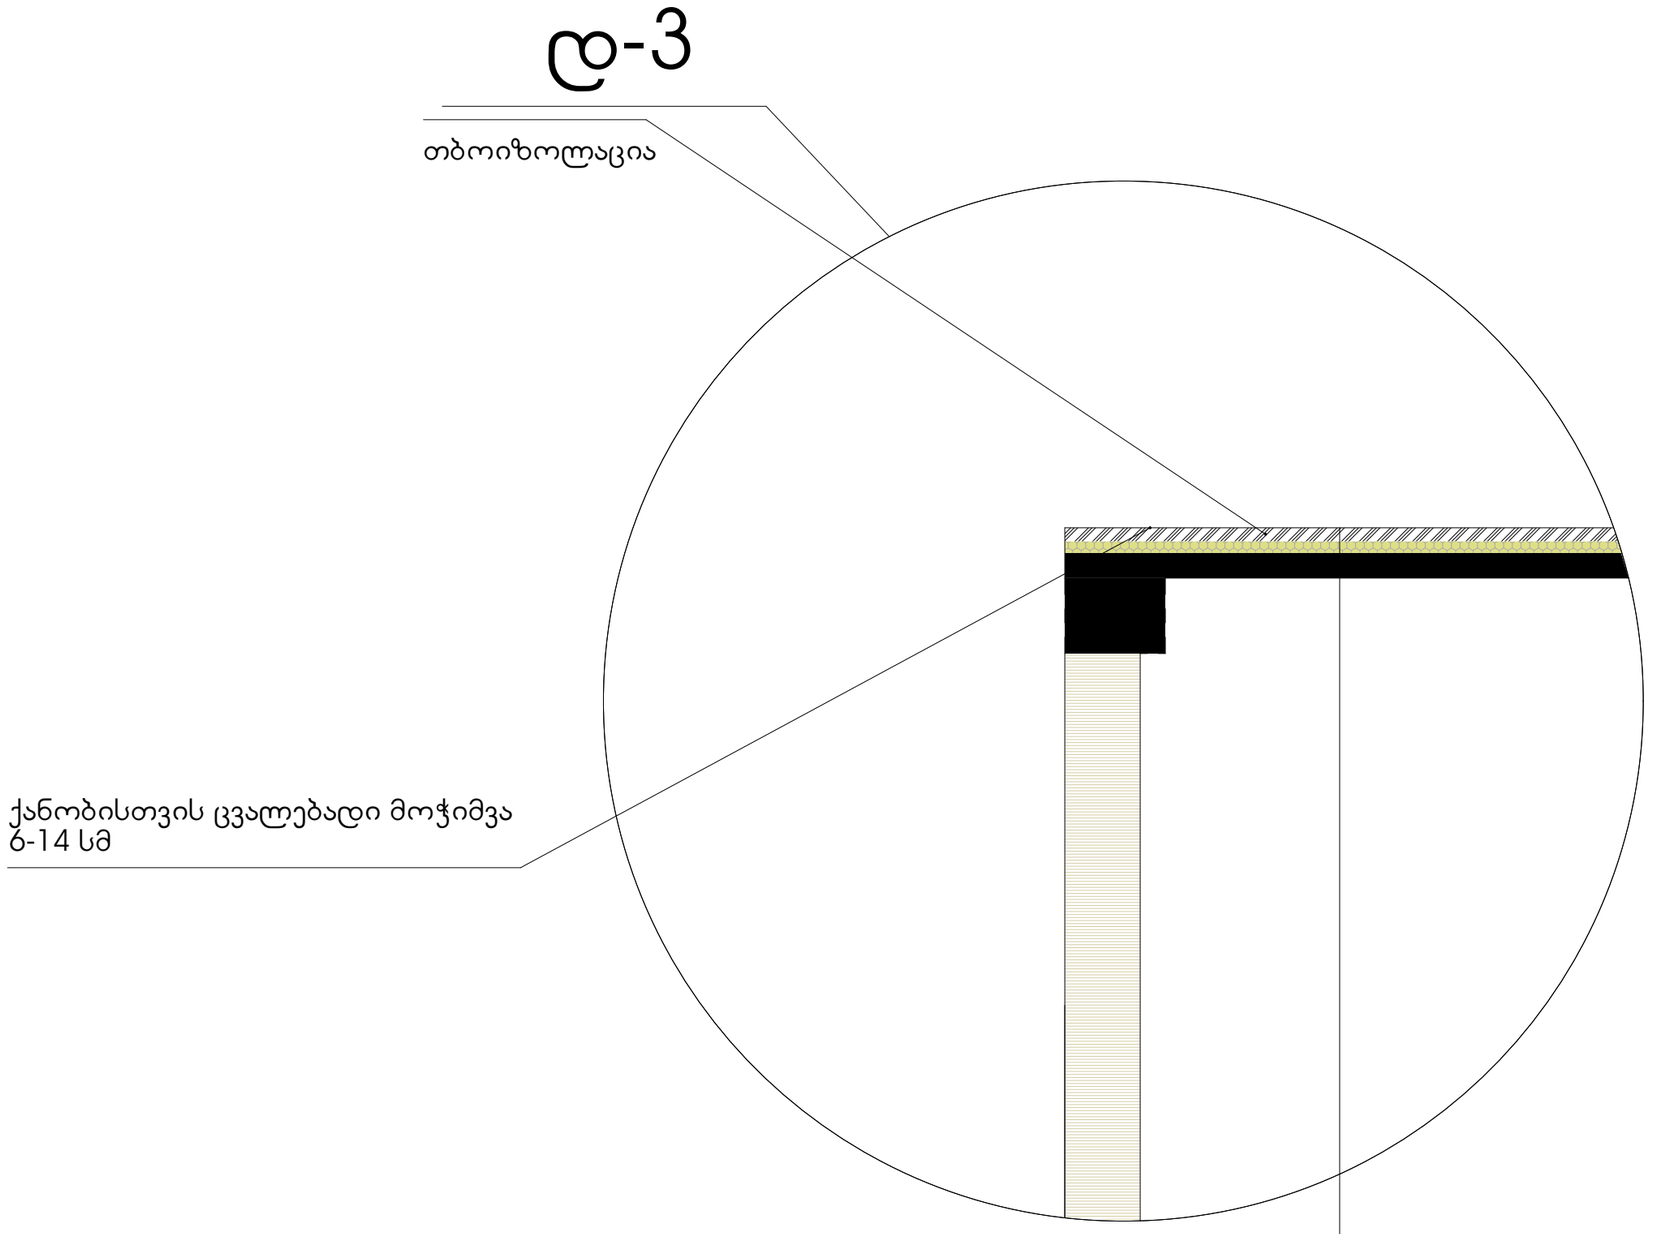
თბოიზოლაცია
ქანობისთვის ცვალებადი მოჭიმვა
ბ-14 სმ
ბიტუმის საიზოლაციო ფენილი
ჰიდროსაიზოლაციო მემბრანა
ქვიშაცემენტის მოჭიმვა 5სმ
გადახურვის ფილა

ნიშანი განთავსდება მისანვდომ მიჯრითავსებისს სადგომთან

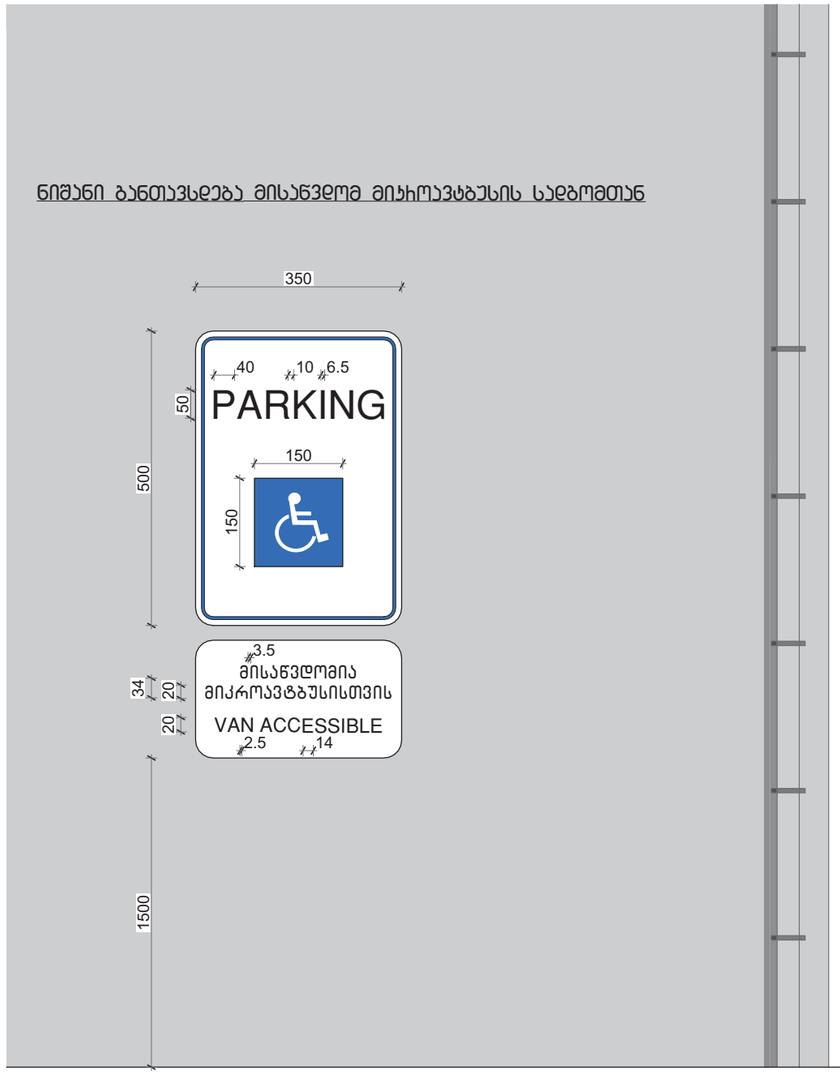

ავტოსადგომზე ნიშნის განთავსების ადგილი

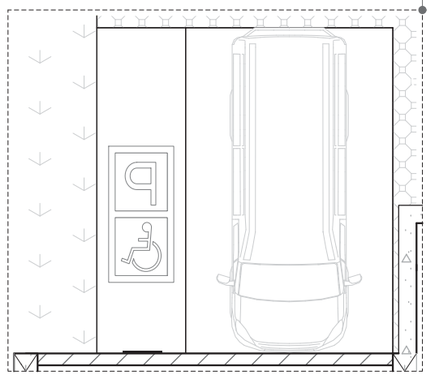

მისამართი: ქ. თბილისი, ბერი გაბარიელ სალოსის გამზირი, №12 / ვლადიმერ ლობძანიძის ქუჩა, №25 (01.17.12.044.003)	პროექტის სახელწოდება: მრავალფუნქციური კომპლექსი	ავტორები: გ. სულხანიშვილი ლ. ბერაძანიშვილი	მასშტაბი: 1:100	თარიღი: ოქტომბერი	ნახაზის დასახელება: ნიშნები	სერია: A 3 № ას - 412 - 8

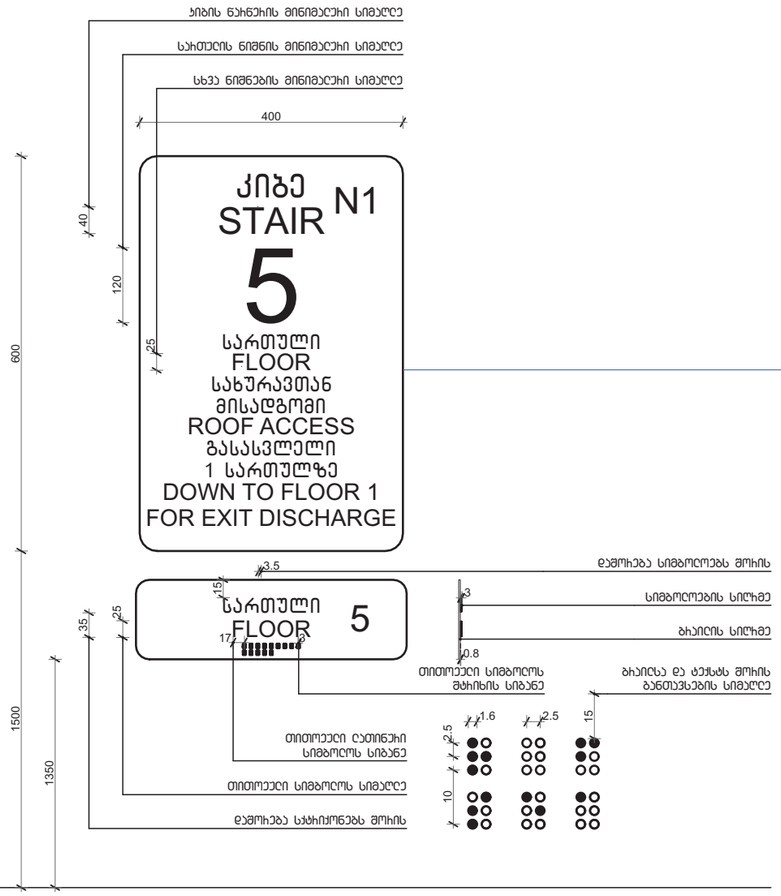

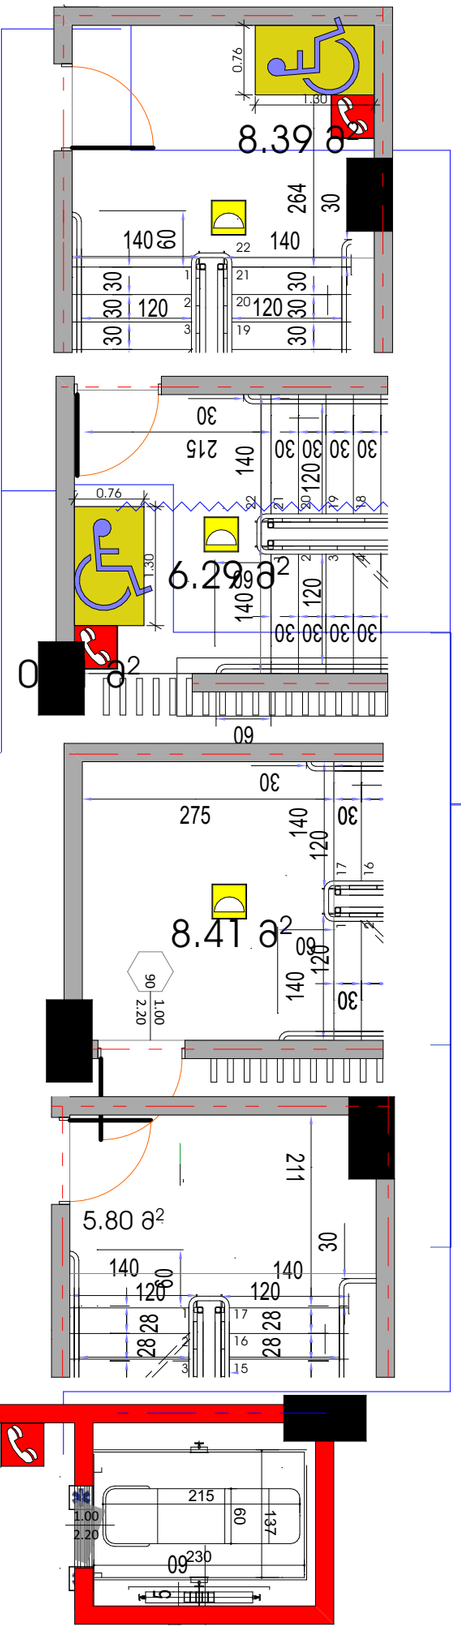

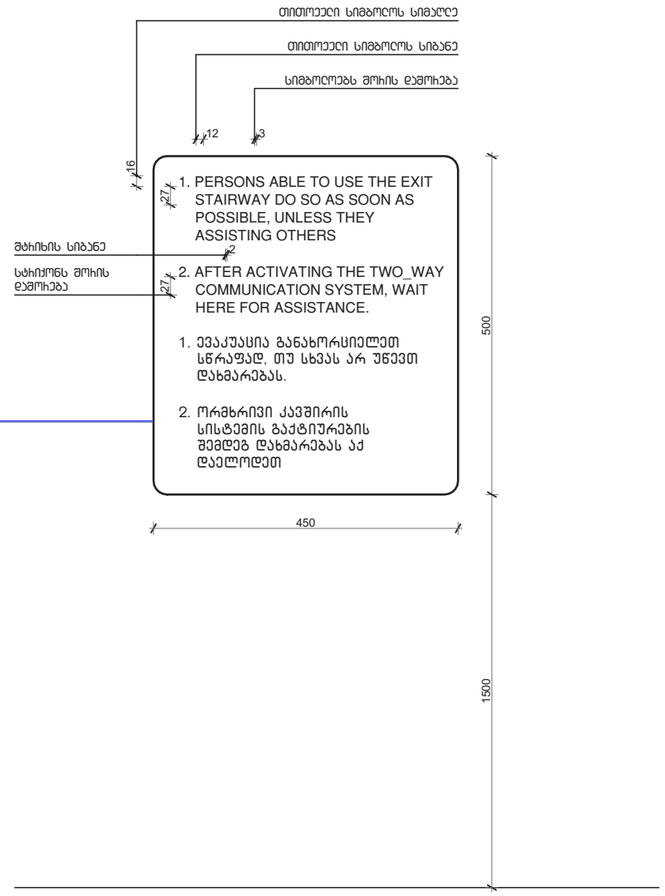

ASPublisherVersion 0.0.100.100

0 1 2

1:100 oqtomberi

A 3
№ ქ. თბილისი, ბერი გაბრიელ სალოსის გამზირი, #12 /

ვლადიმერ ლობჟანიძის ქუჩა #25 (01.17.12.044.003) მრავალფუნქციური კომპლექსი

მისამართი: პროექტის სახელწოდება: ავტორები: მასშტაბი: თარიღი: ნახაზის დასახელება: სერია:

1. PERSONS ABLE TO USE THE EXIT
STAIRWAY DO SO AS SOON AS
POSSIBLE, UNLESS THEY
ASSISTING OTHERS

2. AFTER ACTIVATING THE TWO_WAY
COMMUNICATION SYSTEM, WAIT
HERE FOR ASSISTANCE.

1. ევაკუაცია განახორციელეთ
სწრაფად, თუ სხვას არ უწევთ
დახმარებას.

2. ორმხრივი კავშირის
სისტემის გაქტიურების
შემდეგ დახმარებას აქ
daelodeT

ROOF ACCESS

სახურავთან
მისადგომი

STAIR 5

FLOOR

სართული

DOWN TO FLOOR 1

გასასვლელი

N1

1 სართულზე

FOR EXIT DISCHARGE

კიბე

FLOOR

სართული
5

1234

22
DOWN 23

UP

1

2

3

4

5

20

19

18

17

16

15

DOWN UP

1

2

3

4

5

20

19

18

17

16

15

DOWN UP

123 18

19
DOWN 20 UP

12

3

27

16

2

27

500 1500

450

40

120

25

1500 600

400

15

3.5

17

3

25
35

1350

1.6 2.5

15

3

0.8

10 2.5

თითოეული სიმბოლოს სიმაღლე

თითოეული სიმბოლოს სიგანე

შტრიხის სიგანე

სტრიქონს შორის
დაშორება

სიმბოლოებს შორის დაშორება

კიბის წარწერის მინიმალური სიმაღლე

სართულის ნიშნის მინიმალური სიმაღლე

სხვა ნიშნების მინიმალური სიმაღლე

დაშორება სქტრიქონებს შორის

თითოეული სიმბოლოს სიმაღლე

თითოეული ლათინური
სიმბოლოს სიგანე

დაშორება სიმბოლოებს შორის

თითოეული სიმბოლოს
შტრიხის სიგანე

ბრაილსა და ტექსტს შორის
განთავსების სიმაღლე

სიმბოლოების სიღრმე

ბრაილის სიღრმე

ორმხრივი კავშირის გამოყენების წესები

,

ნიშანი უნდა გაიკრას თავშესაფრის ფართობთან

გზა - კიბის ამოსაცნობის ნიშანი, გზა - კიბის საზღვრებში

,

დერეფანში გამავალი კარის საკეტის მომიჯნავედ

შენიშვნა

სართულის აღმნიშვნელი ნიშანი და ბრაილი

დაკორექტირდეს შესაბამისი სართულის მიხედვით

ნიშნები

5

60

137

60

215

230

28

28 28

30

301

2

17

16

30

60

2

7

5

140 140

120 120

28

123

1

7

1

6

1

5

30

60

211

140 140
120 120

30 30 30 30

30 30 30 30 1234

22

21

20

19

18

30

60

60

5

1

2

140 140

120 120 30 30 30

30 30 30

123

21

20

19

22

30

60

264

140 140

120 120

2

.20

1

.00

90 2 20. 1.00 1.30

0.76

0.76

1.30

5.80

m

2

8.41

m

2

0.01

m

2

6.29

m

2

8.39

m

2

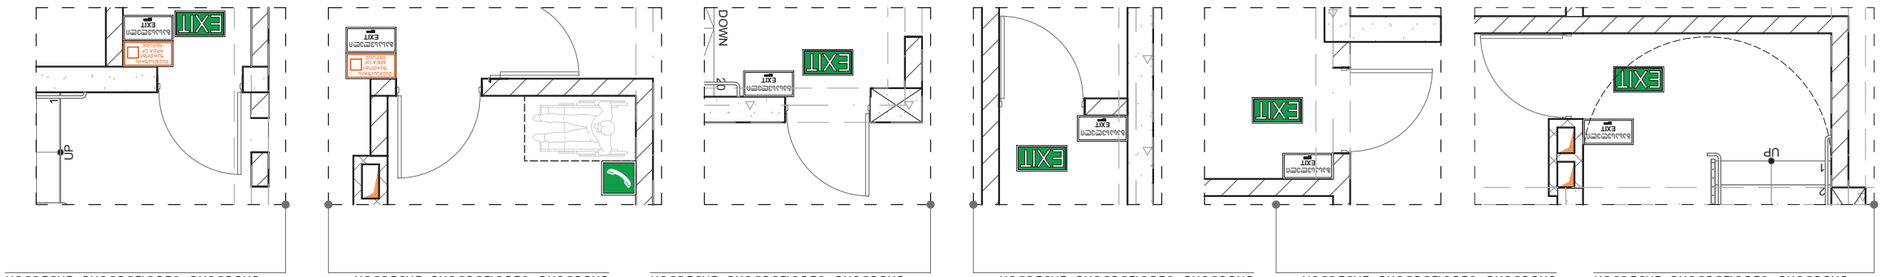

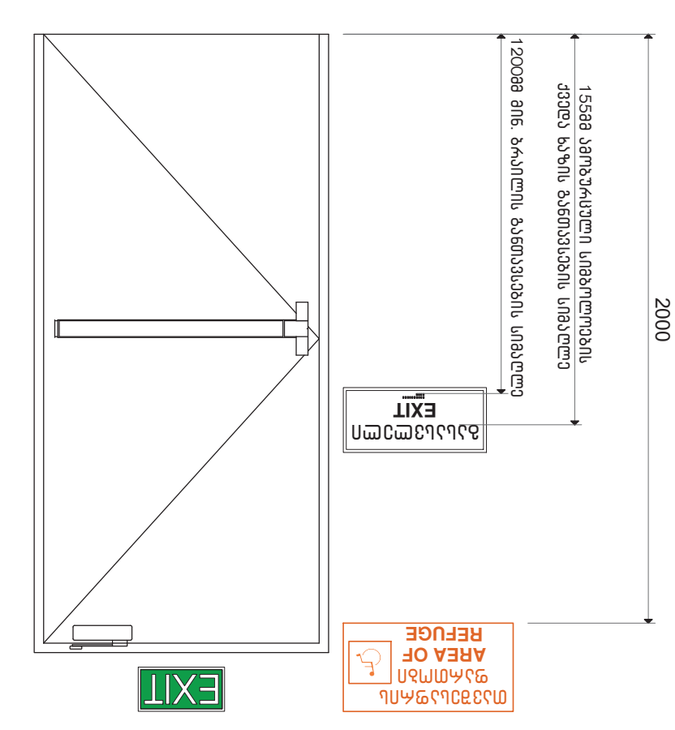

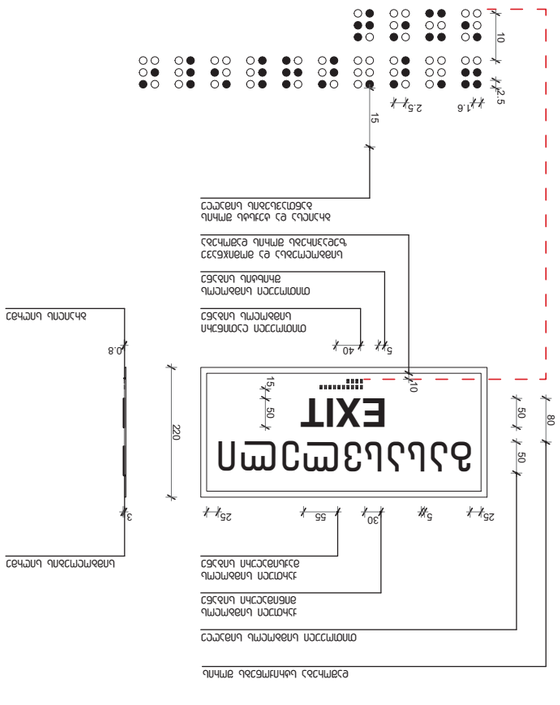

ASPublisherVersion 0.0.100.100

GSPublisherVersion 8.1.90.3

0 1 2

1:100 oqtomberi

A 3 № ქ. თბილისი, ბერი გაბრიელ სალოსის გამზირი, #12 /

ვლადიმერ ლობჟანიძის ქუჩა, #25 (01.17.12.044.003) მრავალფუნქციური კომპლექსი

მისამართი: პროექტის სახელწოდება: ავტორები: მასშტაბი: თარიღი: ნახაზის დასახელება: სერია:

ნ. სულხანიშვილი ლ. გერმანაშვილი

გასასვლელი

EXIT

თავშესაფრის

AREA OF

ფართობი

REFUGE

თავშესაფრის

AREA OF

ფართობი

REFUGE

გასასვლელი

EXIT

1

2

UP

20 DOWN

1

UP
გასასვლელი
EXIT

გასასვლელი
EXIT

გასასვლელი
EXIT

გასასვლელი
EXIT

გასასვლელი
EXIT

თავშესაფრის
AREA OF

ფართობი
REFUGE

გასასვლელი
EXIT

თავშესაფრის
AREA OF

ფართობი
REFUGE

160

100 20

20

15

50 50 50 50

75 75 75

50 10 10

10 50

50 50

80

25 5 30 55 25

220

50 15

10

5 40

1.6 2.5

15

2.5 10

3

0.8

1200მმ მინ. ბრაილის განთავსების სიმაღლე

2000

155მმ ამობურცული სიმბოლოების

დაშორება სტრიქონებს შორის

თითოეული სიმბოლოს სიმაღლე

ქართული სიმბოლოს
მინიმალური სიგანე

ქართული სიმბოლოს
მაქსიმალური სიგანე

თითოეული სიმბოლოს
Srixtis სიგანე

თითოეული ლათინური
სიმბოლოს სიგანე

სიმბოლოებსა და მომიჯნავე
ზედაპირებს შორის დაშორება

ბრაილსა და ტექსტს შორის
განთავსების სიმაღლე

დაშორება სტრიქონებს შორის

სიმბოლოს სიმაღლე

სიმბოლოს სიგანე

Srixtis სიგანე

სიმბოლოების სიღრმე

ბრაილის სიღრმე

გასასვლელის განათებული ნიშანი ნიშანი ამობურცული სიმბოლოებით და ბრაილით გზა - კიბის შესასვლელებთან

და გარეთ გამავალ ყველა კართან

განათებული ნიშანი

თავშესაფრის ფართობთან მიმავალ კართან

ქვედა ხაზის განთავსების სიმაღლე
ნიშნების განთავსების არეალები ნიშნების განთავსების არეალები ნიშნების განთავსების არეალები ნიშნების განთავსების არეალები ნიშნების განთავსების არეალები ნიშნების განთავსების არეალები

ნიშნები

ae - 414 - m

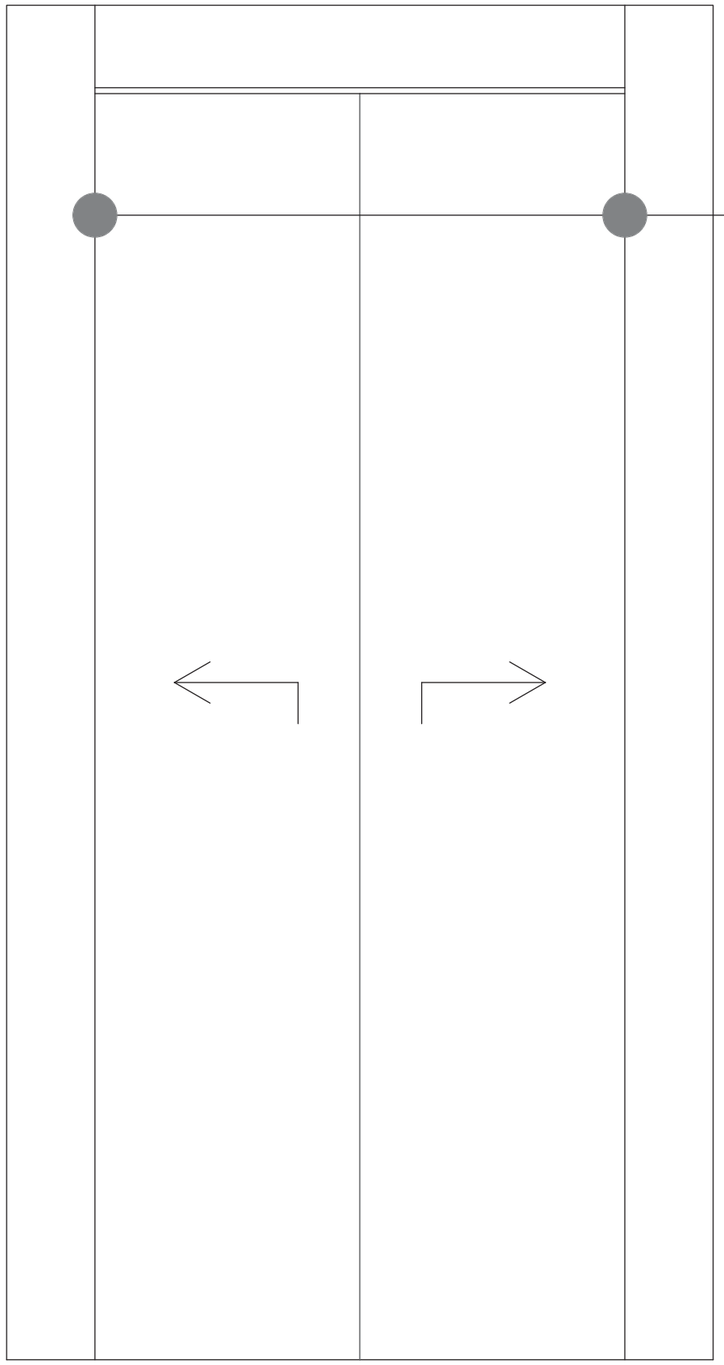

სასწრაფო სამედიცინო დახმარების საერთაშორისო სიმბოლო
(სიცოცხლის ვარსკვლავი) განთავსდება ლიფტის ჩარჩოს ორივე მხარეს

მისაწვდომობის სიმბოლო

ნიშნების განთავსების ადგილები

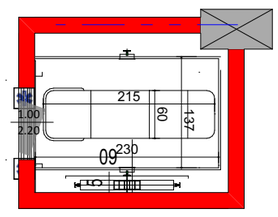

მისამართი: ქ. თბილისი, ბერი გაბრიელ სალოსის გამზირი, №12 / ვლადიმერ ღოღობერიძის ქუჩა, №25 (01.17.12.044.003)	პროექტის სახელწოდება: მრავალფუნქციური კომპლექსი	ავტორები: ნ. სულხანიშვილი ლ. ბერძენიშვილი	მასშტაბი: 1:100 0 1 2	თარიღი: ოქტომბერი	ნახაზის დასახელება: ნიშნები	სერია: A 3 № აე - 415 - 8

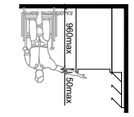

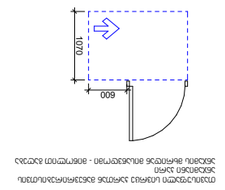

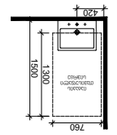

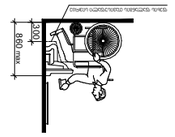

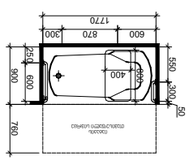

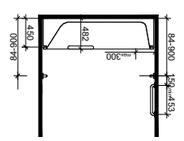

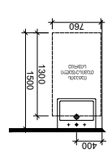

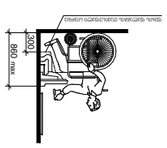

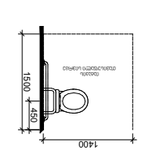

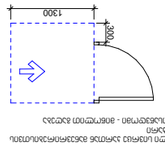

ASPublisherVersion 0.0.100.100

1400

1500
1000 450
300 1100

900

900

900 170

1400 450

450

420

1300

1500

760

იატაკის
თავისუფალი
სივრცე

იატაკის
თავისუფალი სივრცე

ხელსაბანის მდებარეობა

1070

600

თავისუფალი სივრცე კართან მანევრირებისთვის მოსატრიალებელი სივრცე
ანჯამიანი კარი
ანჯამის მხრიდან მისაწვდომი - მიწოლით გაღება

გასავლელის მხარე 960მახ 50მახ

სალაროს დახლი

თავისუფალი სივრცე ფეხის ფალანგისთვის 860 მახ 300

ფეხის ფალანგის თავისუფალი სივრცე

400

1300

1500

760

იატაკის
თავისუფალი
სივრცე

იატაკის
თავისუფალი სივრცე

უნიტაზის და ხელმოსაჭიდი ძელების (საჭიროების შემხვევაში) მდებარეობა

ხელსაბანის მდებარეობა

900
450

900

170 900

1400

450

450

84-900 მინ453 150

max300

482

დასაჯდომის მქონე აბაზანა
ხელმოსაჭიდი ძელებით

თავისუფალი სივრცე
ფეხის ფალანგისთვის

1500

860 max

300
ფეხის ფალანგის თავისუფალი სივრცე

იატაკის
თავისუფალი სივრცე

900 760
1770

600 250

600 870 300

550 300

50

400

800

მოსატრიალებელი სივრცე

თავისუფალი სივრცე კართან მანევრირებისთვის
ანჯამიანი კარი

წინიდან მისაწვდომი - მიწოლით გაღება 300

1300

84-900

20 2.20

0.90

R 0.85

R 0.85

მისაწვდომი ტუალეტი ა ტიპის ერთეულებში

მისაწვდომი ტუალეტი სავაჭრო ერთეულებში

A-2

ფაილის სახელი

მასშტაბი

სტადია ფურცელი

მისამართი

გვარი

Aew Aolder

თარიღი

1:100

დაკვეთა #

ექსპლიკაცია:

ICT jpg

არქიტექტორი

პირობითი აღნიშვნები

დირექტორი

პროექტის სახელწოდება

ხელმოწერა

კ2-ის საანგარიშო კროკი

pr.

2021

ფორმატი

ფურცლები

საკადასტრო საზღვარი

6

კ.დგებუაძე

ქალაქი თბილისი, ქუჩა ურიდიას #1 მრავალბინიანი საცხოვრებელი სახლის პროექტი

ქალაქი თბილისი, ქუჩა ურიდიას ქუჩა #1

მისაწვდომი
ტუალეტები

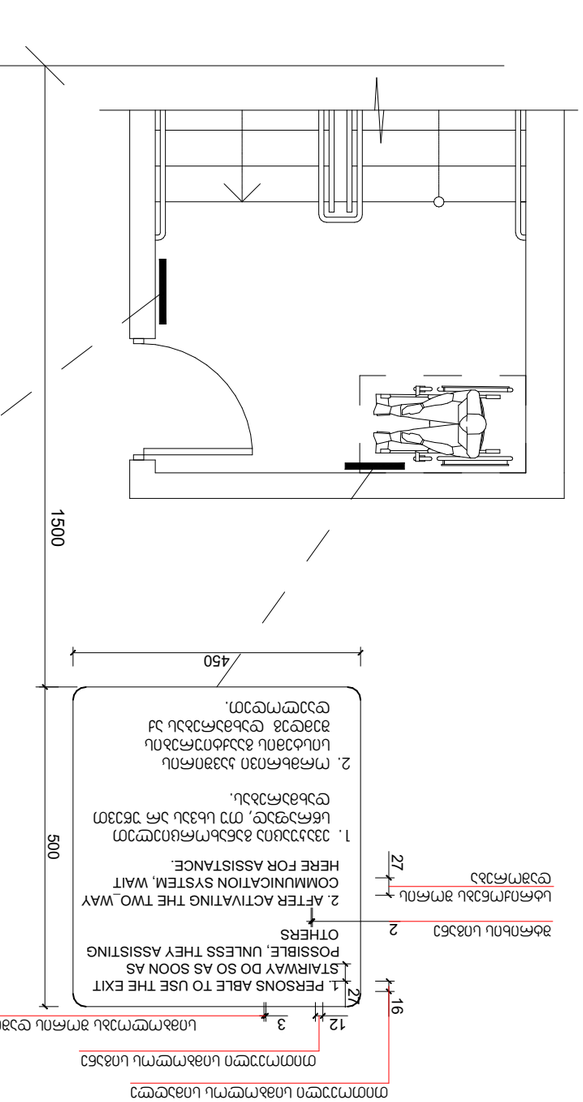

ASPublisherVersion 0.0.100.100

კიბე

ROOF ACCESS

სახურავთან

მისადგომი

STAIR

5
FLOOR

სართული

DOWN TO FLOOR 1

გასასვლელი

FLOOR

სართული 5

N1

1350

1500

1 სართულზე

FOR EXIT DISCHARGE

40

400

600

კიბის წარწერის მინიმალური სიმაღლე

120

სართულის ნიშნის მინიმალური სიმაღლე

25

სხვა ნიშნების მინიმალური სიმაღლე

1.6 2.5 10 2.5

15

ბრაილსა და ტექსტს შორის
განთავსების სიმაღლე

3

სიმბოლოების სიღრმე

ბრაილის სიღრმე

25

თითოეული სიმბოლოს სიმაღლე

17

თითოეული ლათინური
სიმბოლოს სიგანე

3 თითოეული სიმბოლოს
შტრიხის სიგანე

3.5 დაშორება სიმბოლოებს
შორის

35

დაშორება სტრიქონებს შორის 15

0.8

გზა-კიბის ამოსაცნობის ნიშანი,

გზა-კიბის საზღვრებში,
დერეფანში გამავალი კარის საკეტის მომიჯნავედ

1. PERSONS ABLE TO USE THE EXIT
STAIRWAY DO SO AS SOON AS
POSSIBLE, UNLESS THEY ASSISTING
OTHERS

2. AFTER ACTIVATING THE TWO_WAY
COMMUNICATION SYSTEM, WAIT
HERE FOR ASSISTANCE.

1. ევაკუაცია განახორციელეთ
სწრაფად, თუ სხვას არ უწევთ
დახმარებას.

2. ორმხრივი კავშირის
სისტემის გააქტიურების
შემდეგ დახმარებას აქ
daelodeT.

3

16
27

450

500

თითოეული სიმბოლოს სიმაღლე

12

თითოეული სიმბოლოს სიგანე

შტრიხის სიგანე 227

სტრიქონებს შორის
დაშორება

სიმბოლოებს შორის დაშორება

ორმხრივი კავშირის გამოყენების წესები,

ნიშანი უნდა გაიკრას თავშესაფრის ფართობებთან 1500
მასშტაბი: 1 : 5

ნიშანი განთავსდება
გზა-ჯიხის საზღვრებში პარის მომიჯნავედ

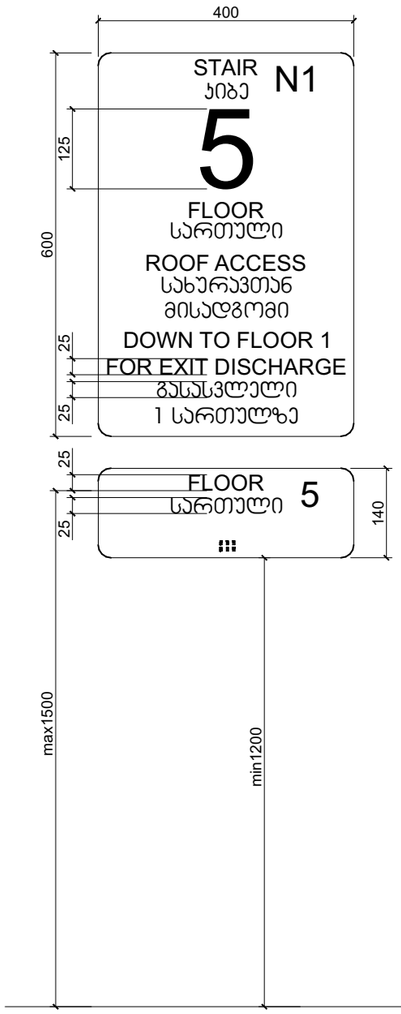

ნიშანი განთავსდება
გზა-ჯიხის საზღვრებში პარის მომიჯნავედ

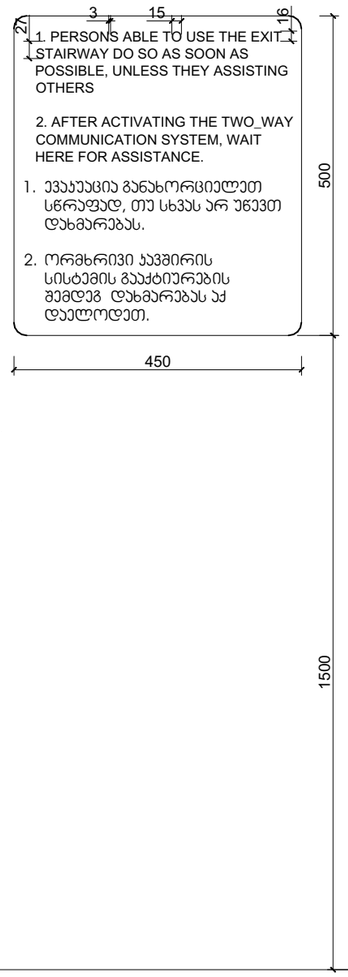

ნიშანი განთავსდება
გარე მისაწვდომ ავტოსადგომთან

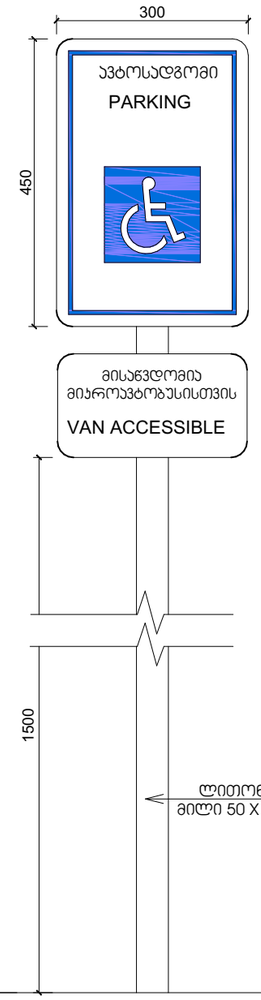

ნიშანი განთავსდება
შიგა მისაწვდომ ავტოსადგომთან

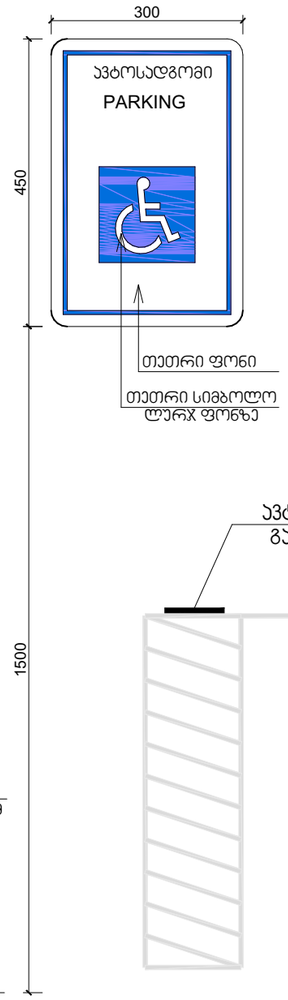

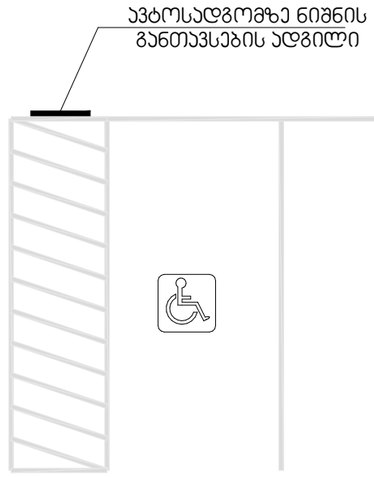

გასასვლელის განათებული ნიშანი

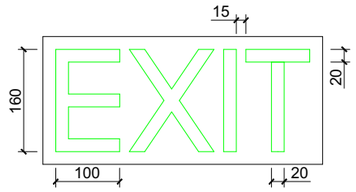

განათებული ნიშანი თავშესაფრის ფართობთან მიმავალ ჯართან

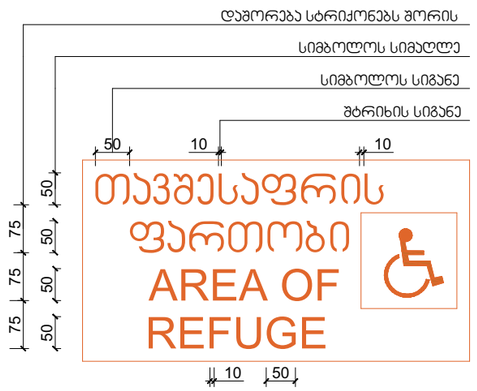

ნიშანი ამობურცული სიმბოლოებით და ბრაილით გზა-ჯიბის შესასვლელთან და გარეთ გამავალ ყველა ჯართან

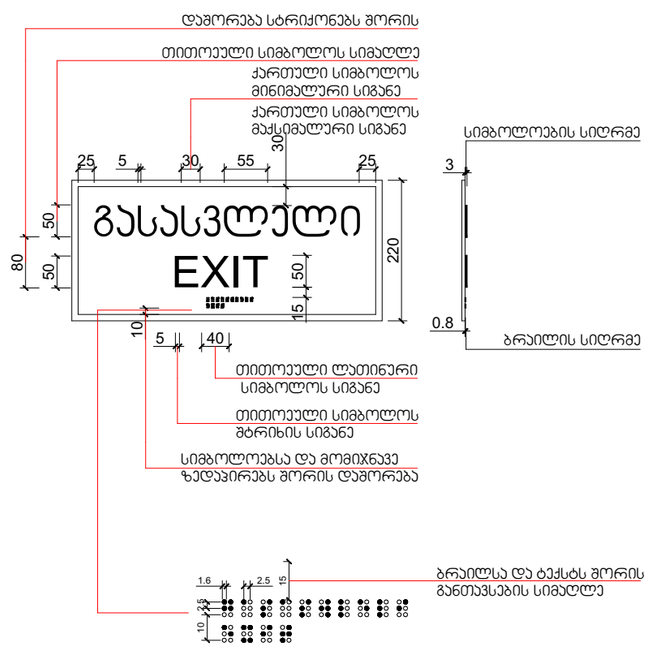

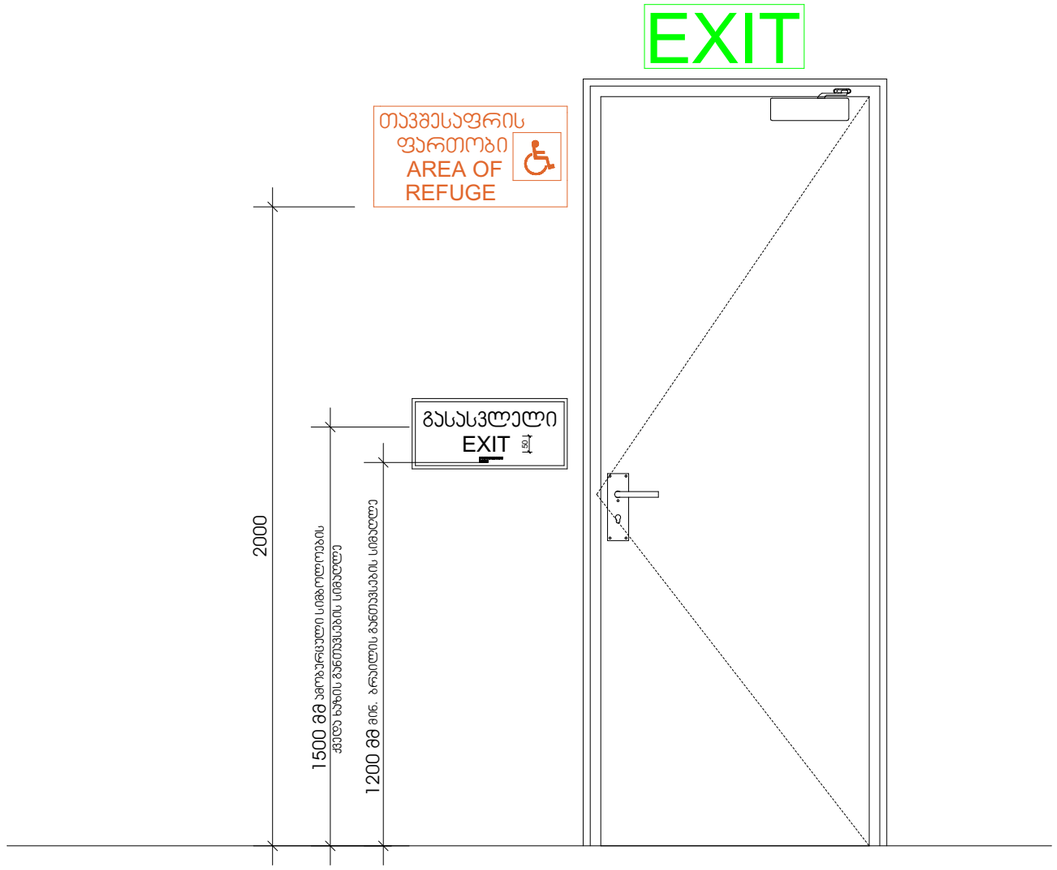
EXIT
თავშესაფრის
ფართობი
AREA OF
REFUGE
გასასვლელი
EXIT
2000
1500 მმ
1200 მმ

ნიშანი პიქტოგრამებით, ამობურცული ნიშნებით და ბრაილით
განთავსდება
მისაწვდომ ტუალეტებთან კარის მომიჯნავედ

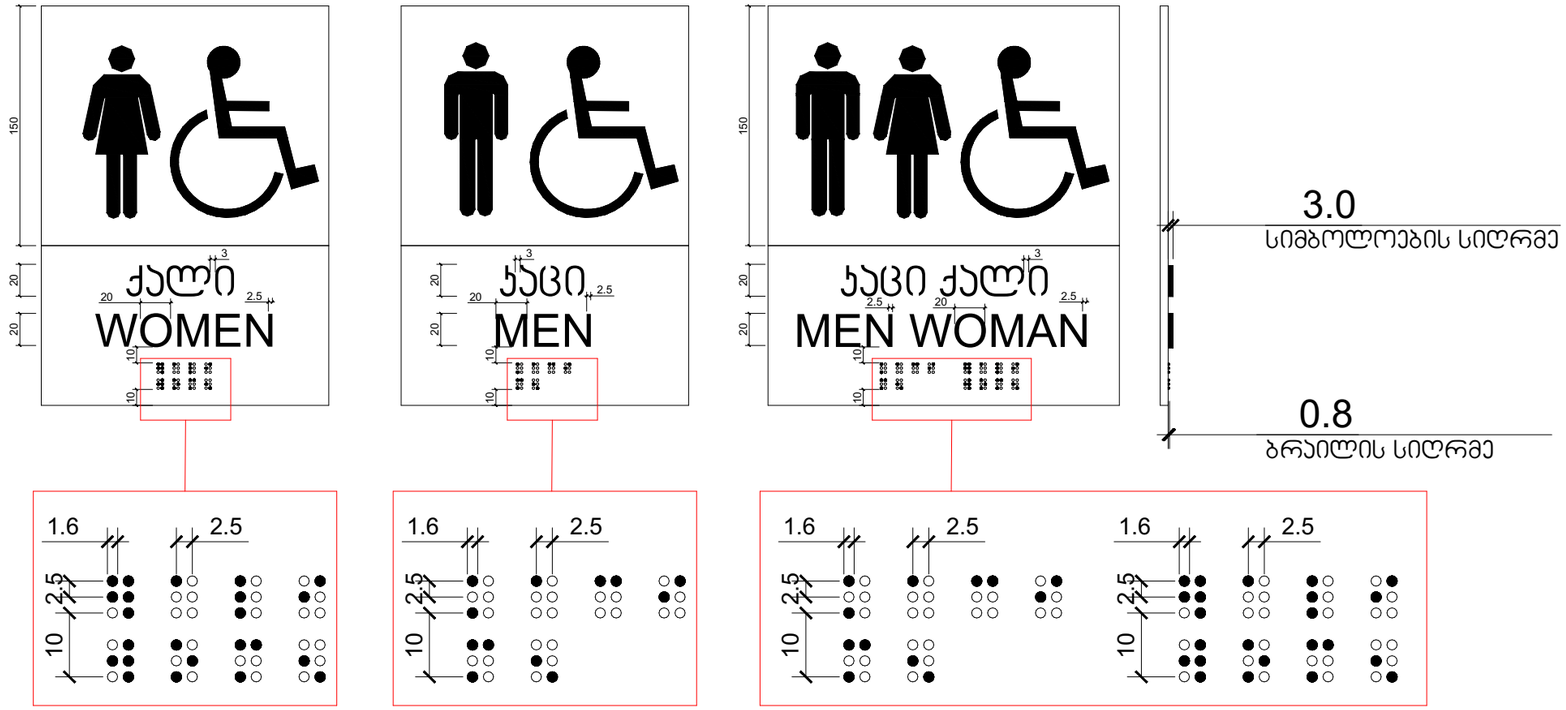

XI სართული

45.30/108.05=42%

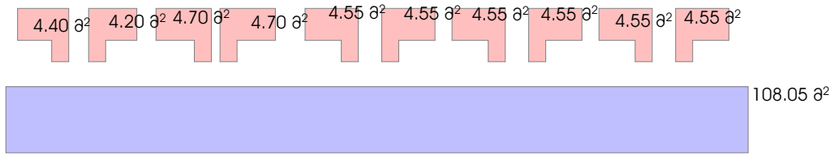

III-X სართულები

53.35/130.51=41%

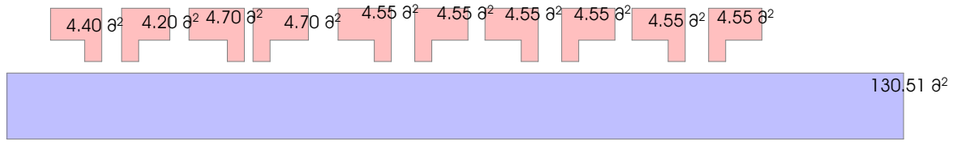

II სართულები

42.12/107.36=39%

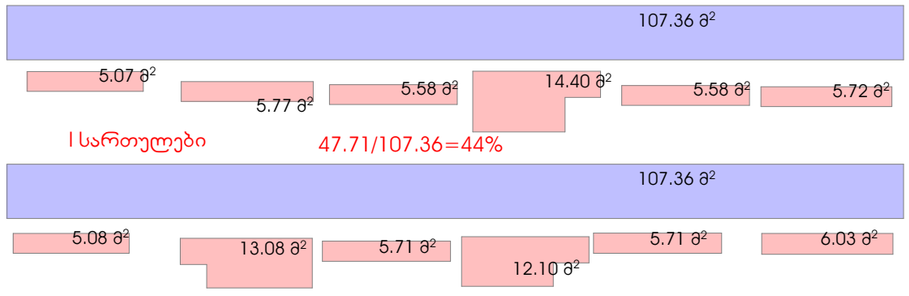

I სართულები

47.71/107.36=44%

ფასადი 7-1 ღერძებში

ჯედლის მოპირჯეთებისა და ფანჯრებზე საცრემლულის მოწყობის დეტალი

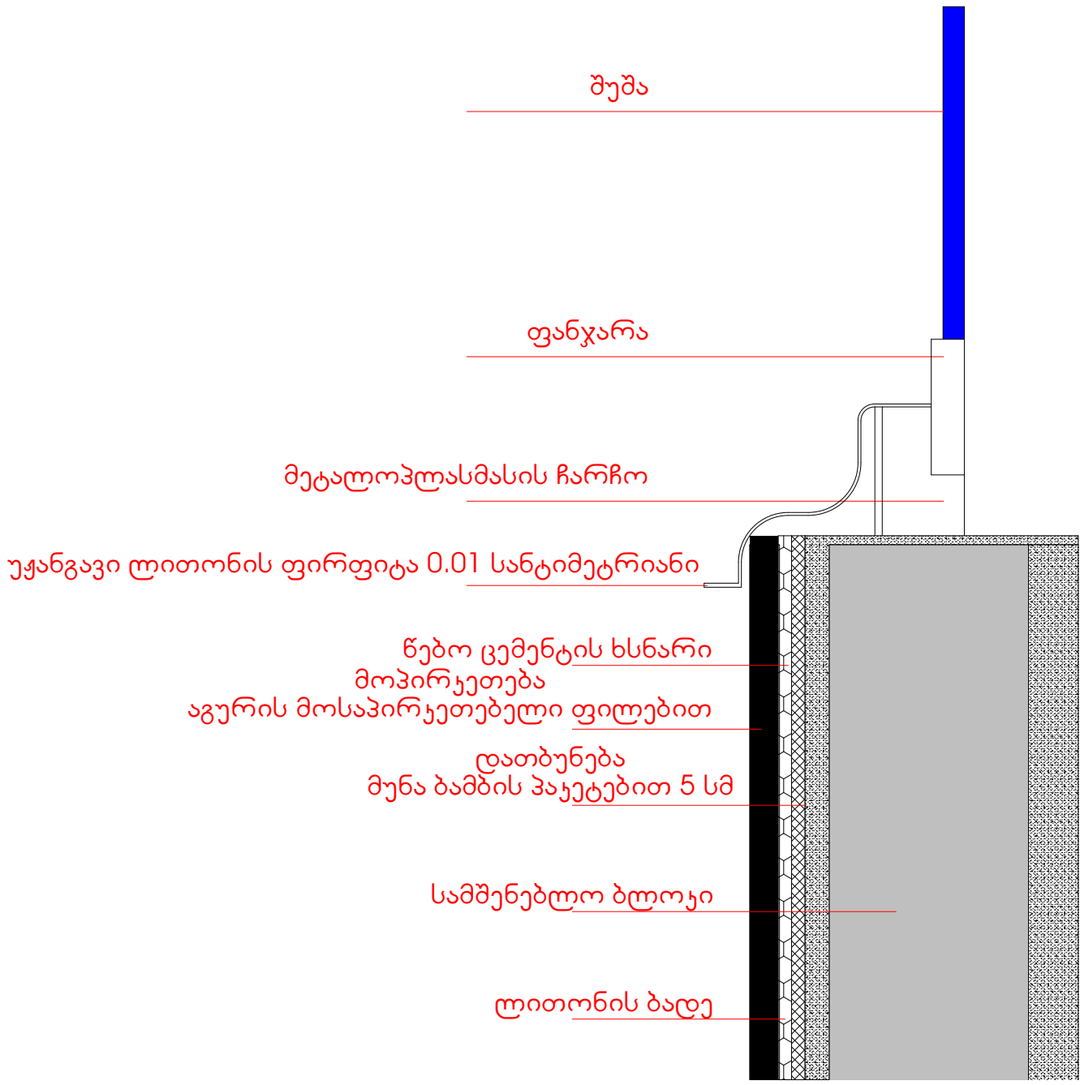

საავტომობილო პანდუსის ჭრილი

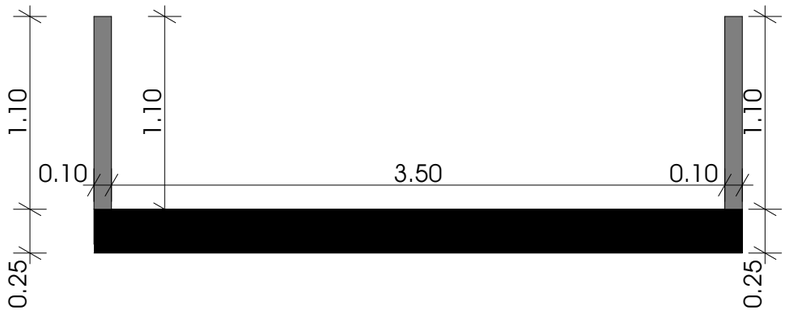

სავენტილაციო შახთის ლითონის ქუდის მოწყობის დეტალი

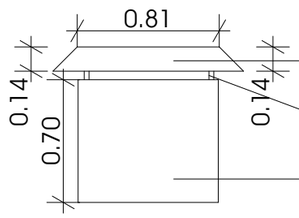

თუნუქის ფურცლის ქუდი

ლითონის დამჭერი

სავენტილაციო შახტა

შენობაში არსებული კარებების მინიმალური ზომები

კარი ზღურბლის
გარეშე მიმხურავით

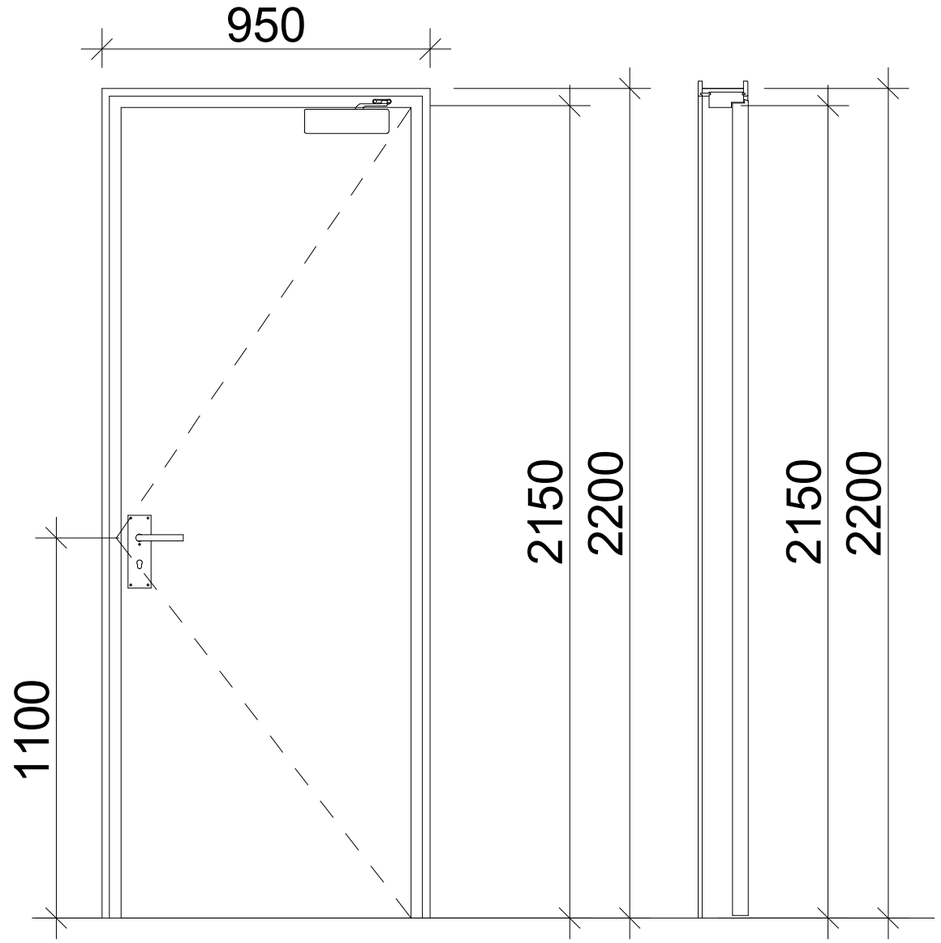

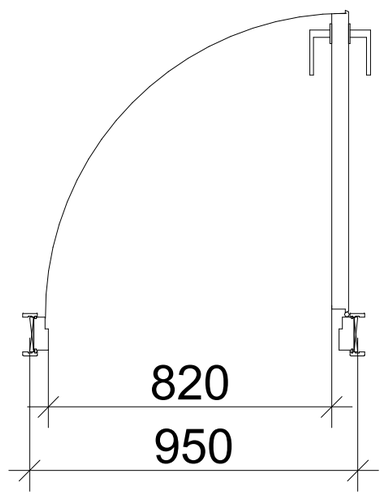

კვანძი №1
აგურით მოპირკეთებული გარე კედელი ცეცხლმედეგობა 1 სთ-ზე მეტი.

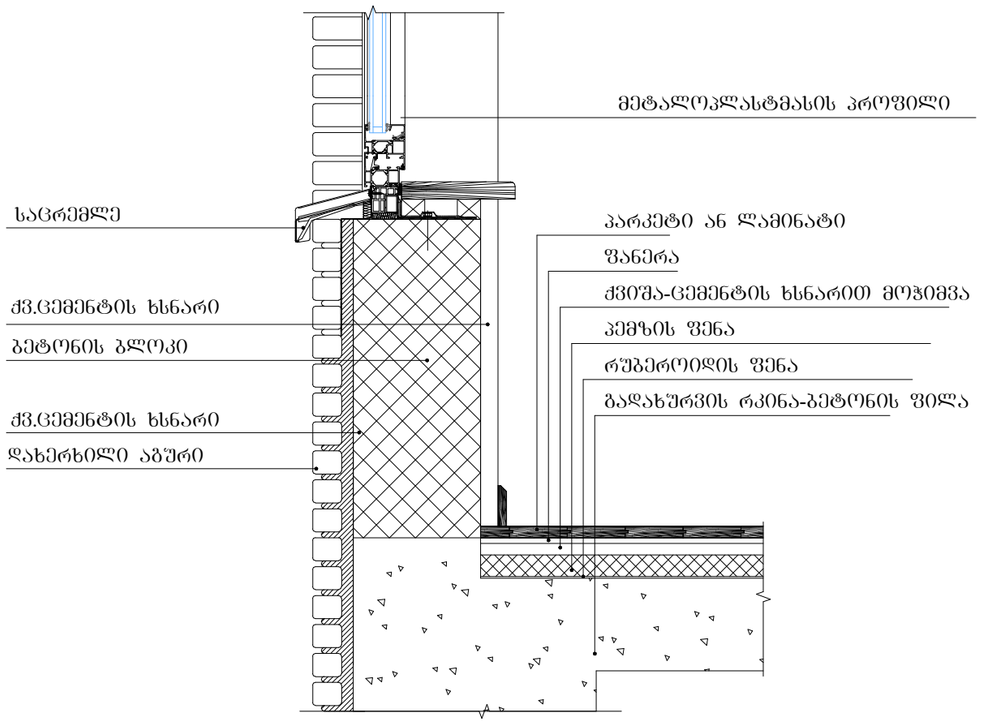

შენიშვნები:

ჰიდროიზოლაცია გამოყენებული უნდა იყოს გარე კარისა და ფანჯრის ანაწყობების, გაყვანილობების და გარე კედლის ანაწყობების (მათ შორის პარაპეტის) დასრულების ადგილების პერიმეტრებთან, გარე კედლისა და სახურავის გადაკვეთასთან, საკვამურებთან, პორტიკებთან (კართანებთან), ტერასებთან (ბანებთან), აივნებთან და მსგავს ნაშვერებთან შეერთების ადგილებში, ასევე, ჩაშენებულ წყალსადინარ ღარებში და მსგავს ადგილებში, საიდანაც წყალმა შეიძლება კედელში შეაღწიოს. ჰიდროიზოლაცია უნდა მოეწყოს გამოშვერილი კიდეების ორივე მხარეზე და ბოლოებთან კედლისზედა ბურულების, წოლანების ქვეშ და უწყვეტი გამოშვერილი გაფორმების თავზე.

ჯვანძი №3
სახურავის დეტალიზაცია

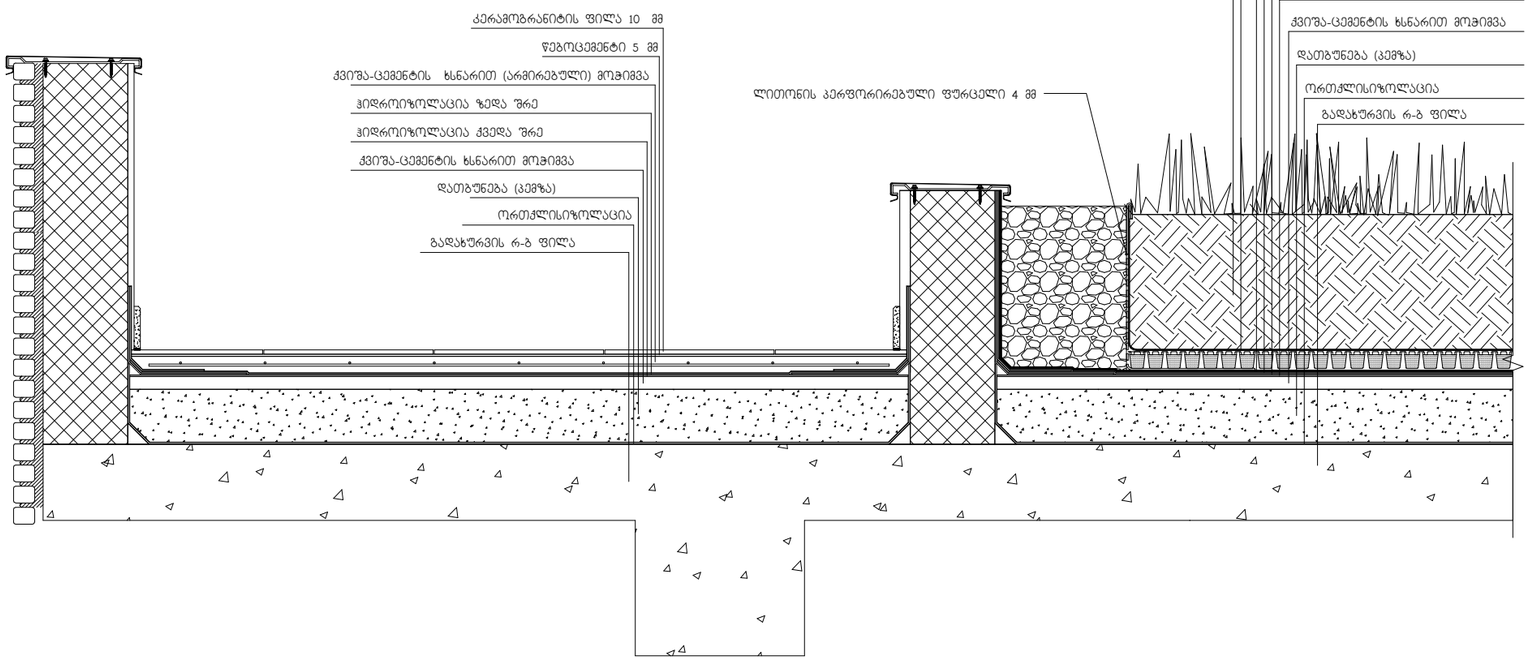

მასშტაბი: 1:10

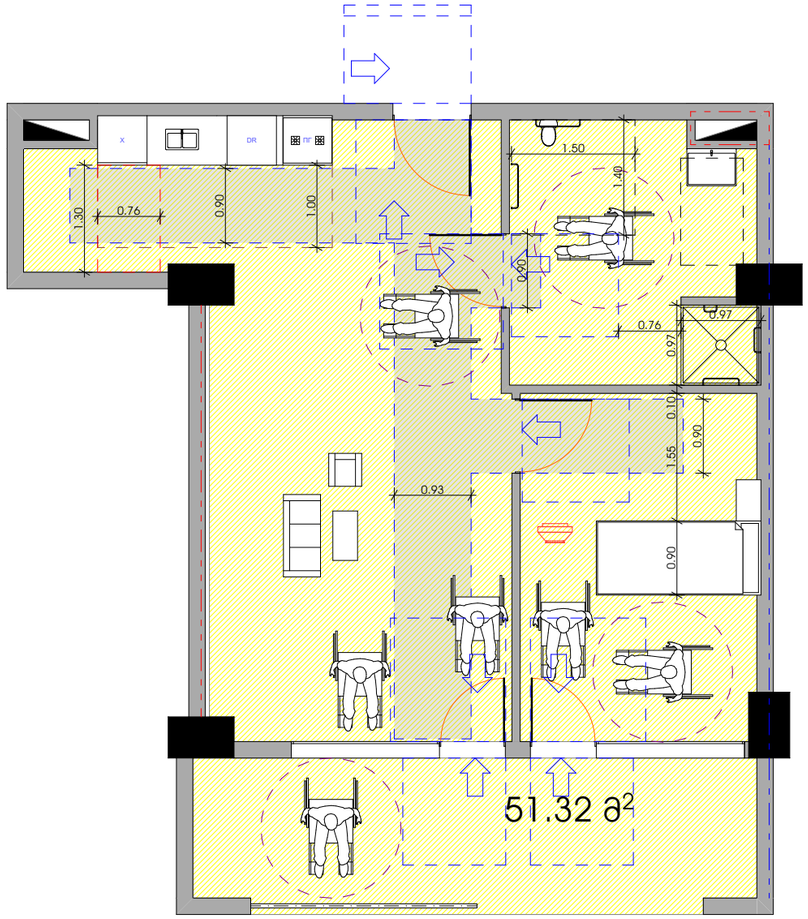

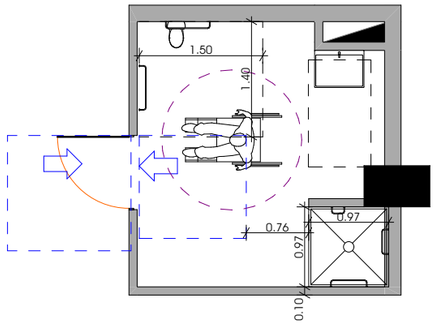

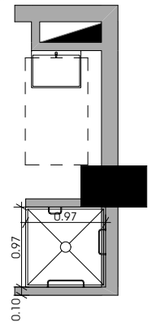

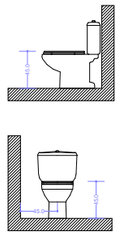

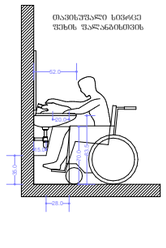

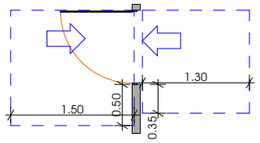

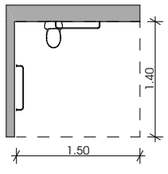

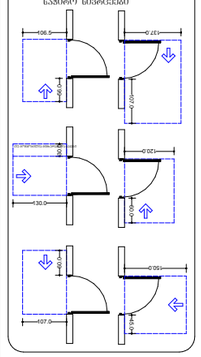

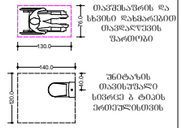

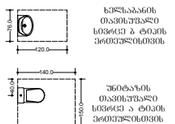

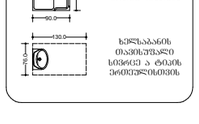

ASPublisherVersion 0.0.100.100

კართან მანევრირებისათვის
საჭირო სივრცეები

0. 150

45.0

0. 137

107.0

107.0

60.0

0. 120

60.0

106.5

56.0

თავშესაფრის და
სხვისი დახმარებით
თავდაღწევის
ფართობი

რკინაბეტონის კოლონა

ბეტონის ბლოკის
შემავსებელი

მიწის ნაკვეთის
საკადასტრო საზღვარი

პირობითი აღნიშვნები

იატაკის
მოპირკეთების
ნიშნული

0.00

შახტა

130.0

76.0

unitazis
თავისუფალი
სივრცე ბ ტიპის
ერთეულისთვის

ხელსაბანის
თავისუფალი
სივრცე ბ ტიპის
ერთეულისთვის

140.0

120.0

40.0

120.0

76.0

130.0

76.0 40.0

140.0

150.0 90.0

130.0

90.0

90.0

unitazis
თავისუფალი
სივრცე ა ტიპის
ერთეულისთვის

საშხაპე და
საშხაპის
თავისუფალი
სივრცე ა ტიპის
ერთეულისთვის

ხელსაბანის
თავისუფალი
სივრცე ა ტიპის
ერთეულისთვის

97.0

76.0

97.0

97.0

მინ

მინ

საშხაპე და
საშხაპის
თავისუფალი
სივრცე ბ ტიპის
ერთეულისთვის

130.0

30.

თუ მოწყობილია მიმხურავი და 0

საკეტი

45.0

45.0
45.0

იატაკის თავისუფალი
სივრცე უნიტაზთან

საშხაპის და ხელსაბანის
მდებარეობა

თავისუფალი სივრცე კართან
მანევრირებისთვის. ანჯამიანი კარი.
საკეტის მხრიდან მისაწვდომი. მიწოლით
გაღება

თავისუფალი სივრცე
ფეხის ფალანგისთვის

35.0

15.0

28.0

70.0

20.0

83.5

52.0

51.32 m

2

Х DR ПГ

0.76

0.90 1.55 0.10 0.97

0.76

0.10 0.97

0.10 0.97

0.97

1.40

1.50

0.97

1.40

1.50

0.35

0.50

1.50

1.30

1.00

0.97

0.90

0.93

0.76

1.30

0.90

0.90

1.40

1.50

ა ტიპის ბინის დეტალური კვანძები

სასწრაფო სამედიცინო დახმარების საერთაშორისო სიმბოლო
(სიცოცხლის ვარსკვლავი) განთავსდება ლიფტის ჩარჩოს ორივე მხარეს

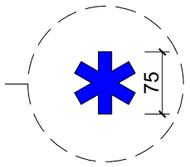

ნიშანი განთავსდება ლიფტის გამოსაძახებელ ღილაკთან

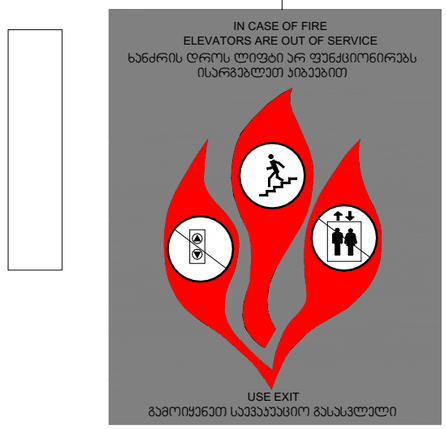

მასშტაბი: 1 : 5

ფასადი 1-7 ღერძებში

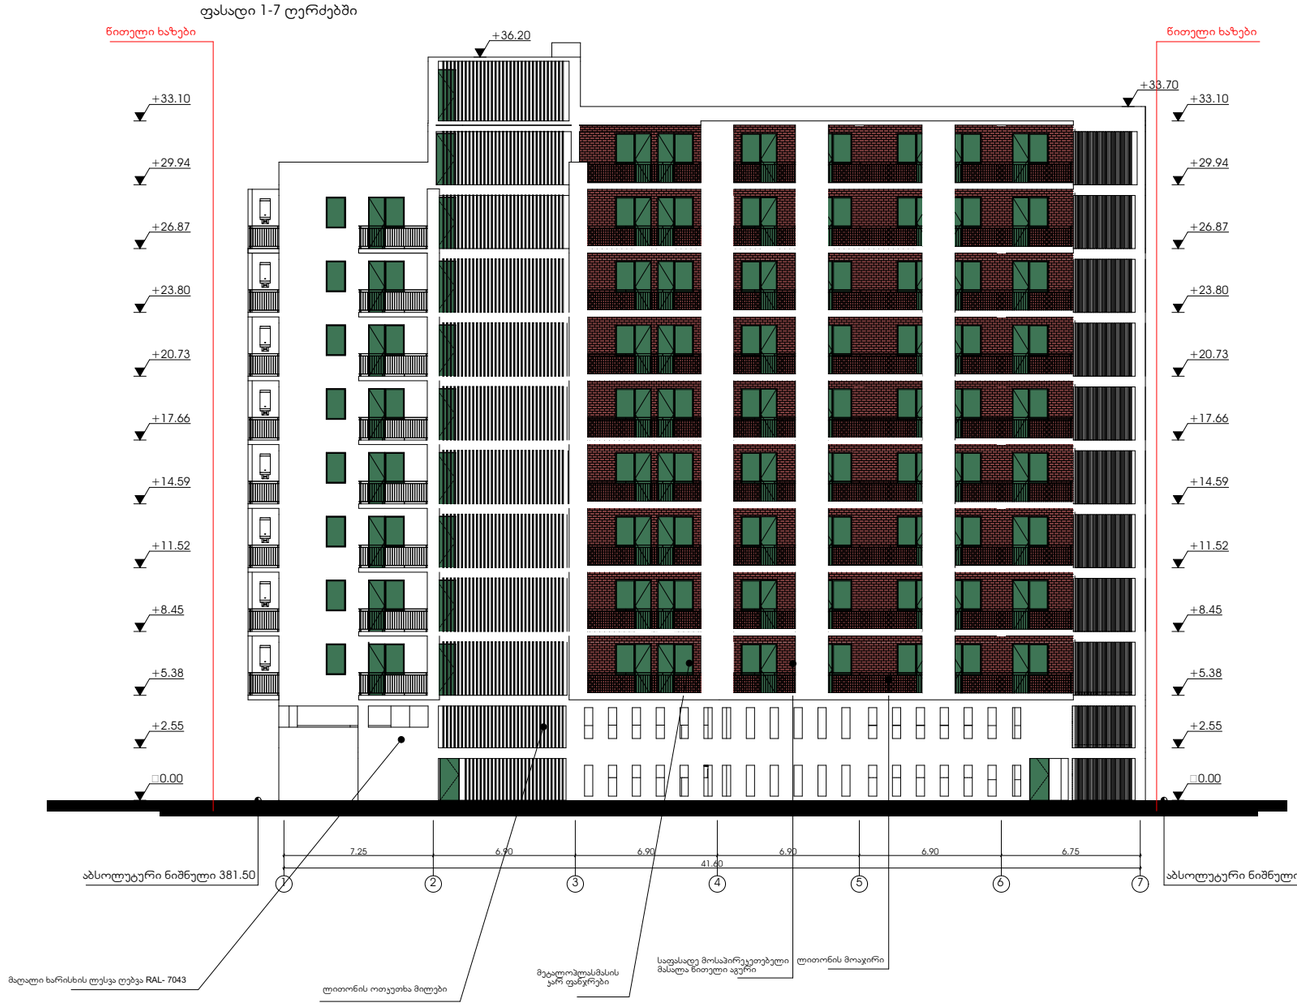

XI სართული 29.94 ნიშნული

27.52/111.22*100=25%

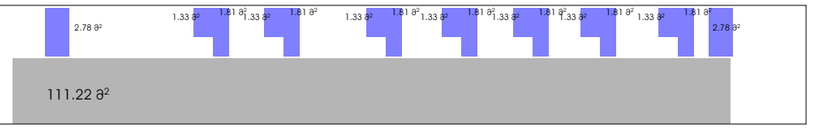

X სართული 26.87 ნიშნული

31.99/134.36*100=24%

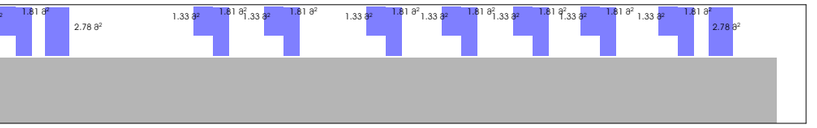

IX სართული 23.80 ნიშნული

31.99/134.36*100=24%

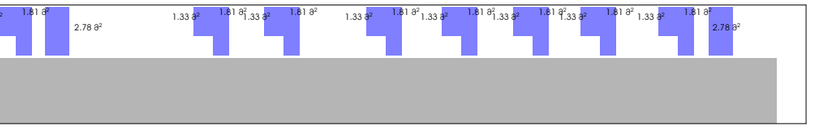

VIII სართული 20.73 ნიშნული

31.99/134.36*100=24%

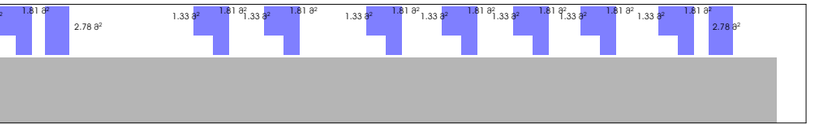

VII სართული 17.66 ნიშნული

31.99/134.36*100=24%

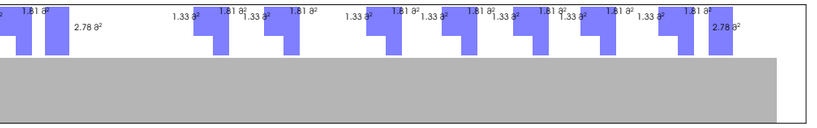

VI სართული 14.59 ნიშნული

31.99/134.36*100=24%

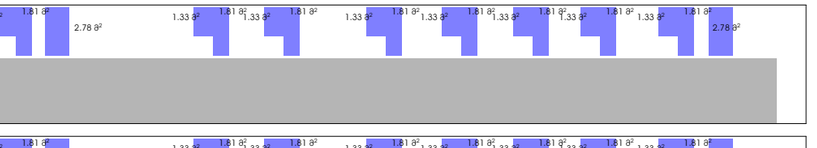

V სართული 11.52 ნიშნული

31.99/134.36*100=24%

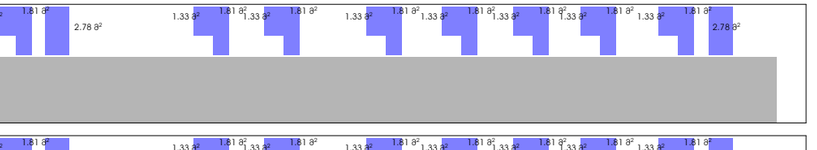

IV სართული 8.45 ნიშნული

31.99/134.36*100=24%

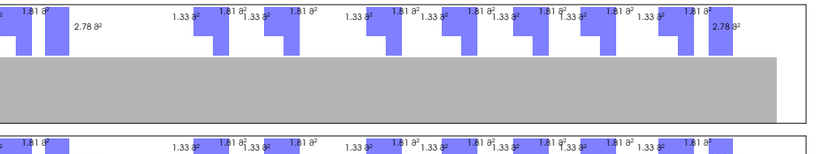

III სართული 5.38 ნიშნული

31.99/134.36*100=24%

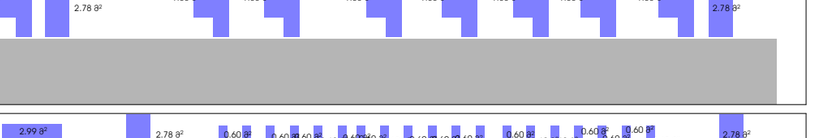

II სართული 2.55 ნიშნული

23.92/107.37*100=22%

I სართული 0.00 ნიშნული

23.41/107.37*100=22%

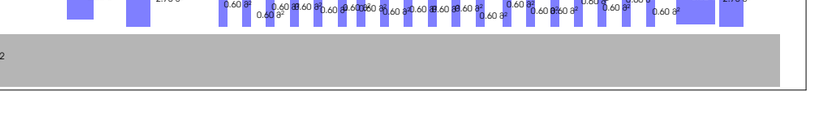

აივნების ფართობი

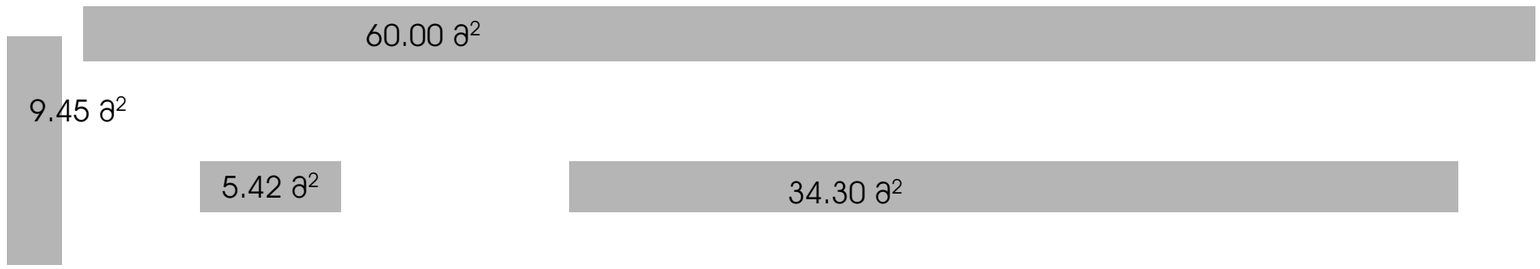

5.38-26.87 მდე ტიპიურები

აივნების ფართობი

29.94 ნიშნული

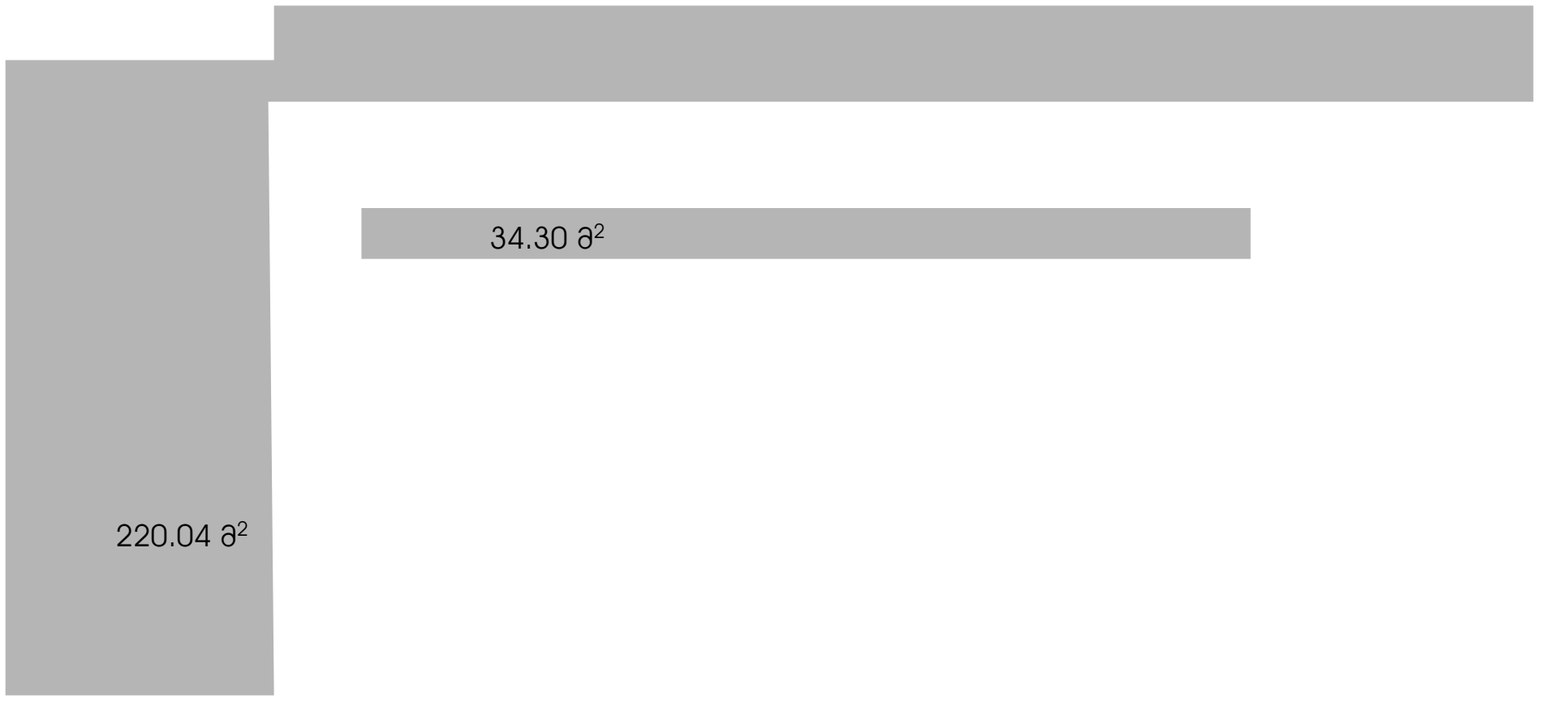

შენობა-ნაგებობის უსაფრთხოების წესებთან შესაბამისობის ანალიზი

გამოყენებული წესები - **„შენობა-ნაგებობის უსაფრთხოების წესები“**

ჩამოთვალეთ შენობის დაკავებულებები და აღწერეთ თითოეული გამოყენება		
სასაწყობე ჯგუფი **სწ-2**	ავტოსადგომი	-1. +1. +2 სართულები
საცხოვრებელი ჯგუფი **სც-2**	საცხოვრებელი ბინები	+3, +4, +5, +6, +7, +8, +9, +10, +11 სართულები
დამხმარე ჯგუფი **დს**	ავტოსაშხეფის ავზის ოთახი	-1 სართული

კონსტრუქციის ტიპი:	
განსაზღვრეთ კონსტრუქციის არსებული შენობისთვის: მაგალითი: II-A, II-B, V-A, V-B	
განსაზღვრეთ კონსტრუქციის ტიპი ახალი შენობისთვის: მაგალითი: II-A, II-B, V-A, V-B	I-B
შერეული კონსტრუქციის შემთხვევაში მიუთითეთ ტიპები, რომელიც გამოყენებული იქნება, განსაზღვრეთ ტიპები და მათი მდებარეობა:	

სიმაღლის შეზღუდვები ცხრილი 503 -ის მიხედვით		
დაკავებულობები	**დასაშვები სართულიანობა**	**შემოთავაზებული სართულიანობა**
სასაწყობე ჯგუფი სწ-2	**11**	3
საცხოვრებელი ჯგუფი სც-2	**11**	9
დამხმარე ჯგუფი დს	**5**	1
	დასაშვები სიმაღლე	**შემოთავაზებული სიმაღლე**
შენობის სიმაღლე =	**48.8**	**36.10**
მიწის დონის ზემოთ სართულ(ებ)ის რაოდენობა =	**შეუზღუდავი**	**11**

ფართობის შეზღუდვები ცხრილი 503 -ის მიხედვით		
დაკავებულობები	**დასაშვები ფართობი (სართულზე)**	**შემოთავაზებული. ფართობი(სართულზე)**
სასაწყობე ჯგუფი სწ-2	**7340**	**<7340**
საცხოვრებელი ჯგუფი სც-2	**შეუზღუდავი**	**-**
დამხმარე ჯგუფი დს	**3300**	**<3300**
შემოთავაზებული ფართობების ჯამი =	**-**	
სართულების რაოდენობა =	**12**	
შენობის საერთო ფართობი =	**-**	

გარე კედლის ცეცხლმედეგობისა და ღიობისადმი მოთხოვნები ცხრილების 602-ის და 705.8 -ის მიხედვით					
გარე კედელი	**ხანძარსაწინააღმდეგო მანძილი** (მეტრი)	**ცეცხლმედეგობის ხარისხი**(საათი)		**კედლის ღიობების ფართობი** (კედლის %)	
		მოთხოვნილი	**გათვალისწინებული**	**დასაშვები**	**გათვალისწინებული**
				დაუცველი	**დაუცველი**
7-1 ღერძები	6,65	1	2	45%	<45%
ა-დ ღერძები	0,30	1	2	დაუშვებელი	-
დ-ა ღერძები	>9,00	-	2	შეუზღუდავი	კი
1-7 ღერძები	>9,00	-	2	შეუზღუდავი	კი

ხანძრისაგან დაცვის სისტემებისადმი მოთხოვნები							
დაკავებულობები/ სივრცეები/გასასვლელი საშუალებები	ავტოსაშხეფი სისტემა	ალტერნატიული ავტომატური ცეცხლსაქრობი სისტემები	სახანძრო განგაშის სისტემები	სახანძრო მილდგარების სისტემები	კვამლის საკონტროლო სისტემები (დაწნევა)	ხელის ცეცხლმაქრები	კვამლზე მორეაგირე მაუწყებელი
სწ-2 დარურული ავტოსადგომი	კი		კი			კი	
სწ-2 ღია ავტოსადგომი			კი	კი		კი	
სც2							კი
დს	კი						
კიბის უჯრედი							
ლიფტები					კი		
დერეფანი			კი	კი		კი	
სახანძრო-სამაშველოსამსახურისმიერგამოსაყენებელიმისაერთებლები				კი			

განიავებისადმი მოთხოვნები		
დაკავებულობები/სივრცეები/გასასვლელი საშუალებები	ბუნებრივი განიავება	ხელოვნური განიავება
სწ-2 დარურული ავტოსადგომი	-	კი
სწ-2 ღია ავტოსადგომი	კი	
სც2	კი	-
დს	-	კი
კიბის უჯრედი	კი	-
ლიფტები	-	კი
დერეფანი	-	კი

თითოეული სართულიდან გასასვლელი საშუალება										
სართულები	დაკავებულობა და დაკავებულობის დატვირთვის ჯამური მაჩვენებელი	მოთხოვნილი გასასვლელების/გასასვლელთან მისადგომის რაოდენობა	გათვალისწინებული გასასვლელების/გასასვლელთან მისადგომის რაოდენობა და ტიპი	გასასვლელი საშუალებების სიგანე(მეტრი)					
				გზა-კიბეები		დერაფანი,		გასასვლელის გზა-კარი	
				მოთხოვნილი	გათვალისწინებული	მოთხოვნილი	გათვალისწინებული	მოთხოვნილი	გათვალისწინებული
-1 სართული	სწ-2 დ.დ 30	2	2 გზა-კიბე	1,1	>1,1	-	-	0.82	>0,82
+1 სართული	სწ-2 დ.დ 34	2	ღია სართული	-	-	-	-	0.82	>0,82
+1 სართული	სწ-2 დ.დ 34	2	2 გზა-კიბე	1,1	>1,1	-	-	0.82	>0,82
+3, - +11 საცხოვრებელი სართული	სც-2 დ.დ 38	2	2 გზაკიბე	1,1	>1,1	1,2 მ	>1,2 მ	0.82	>0,82

წყალსადენი სისტემის ფიქსირებული მოწყობილობების რაოდენობა-საცხოვრებელი ჯგუფი სც-2 და სც-3 ქვეჯგუფები ცხრილი 1602.1-ის მიხედვით											
სართულები	საცხოვრებელი ერთეულები	ფიქსირებული მოწყობილობები									
		უნიტაზი (ერთ საცხოვრებელ ერთეულზე)		ტუალეტის ხელსაბანები (ერთ საცხოვრებელ ერთეულზე)		აბაზანა/შხაპი (ერთ საცხოვრებელ ერთეულზე)		სამზარეულოს ნიჟარა (ერთ საცხოვრებელ ერთეულზე)		ავტომატური სარეცხი მანქანის მისაერთებელი	
		მოთხოვნილი	გათვალისწინებული	მოთხოვნილი	გათვალისწინებული	მოთხოვნილი	გათვალისწინებული	მოთხოვნილი	გათვალისწინებული	მოთხოვნილი	გათვალისწინებული
+3, +11 საცხოვრებელი სართულები	96 ბინა	1	1	1	1	1	1	1	1	1	1