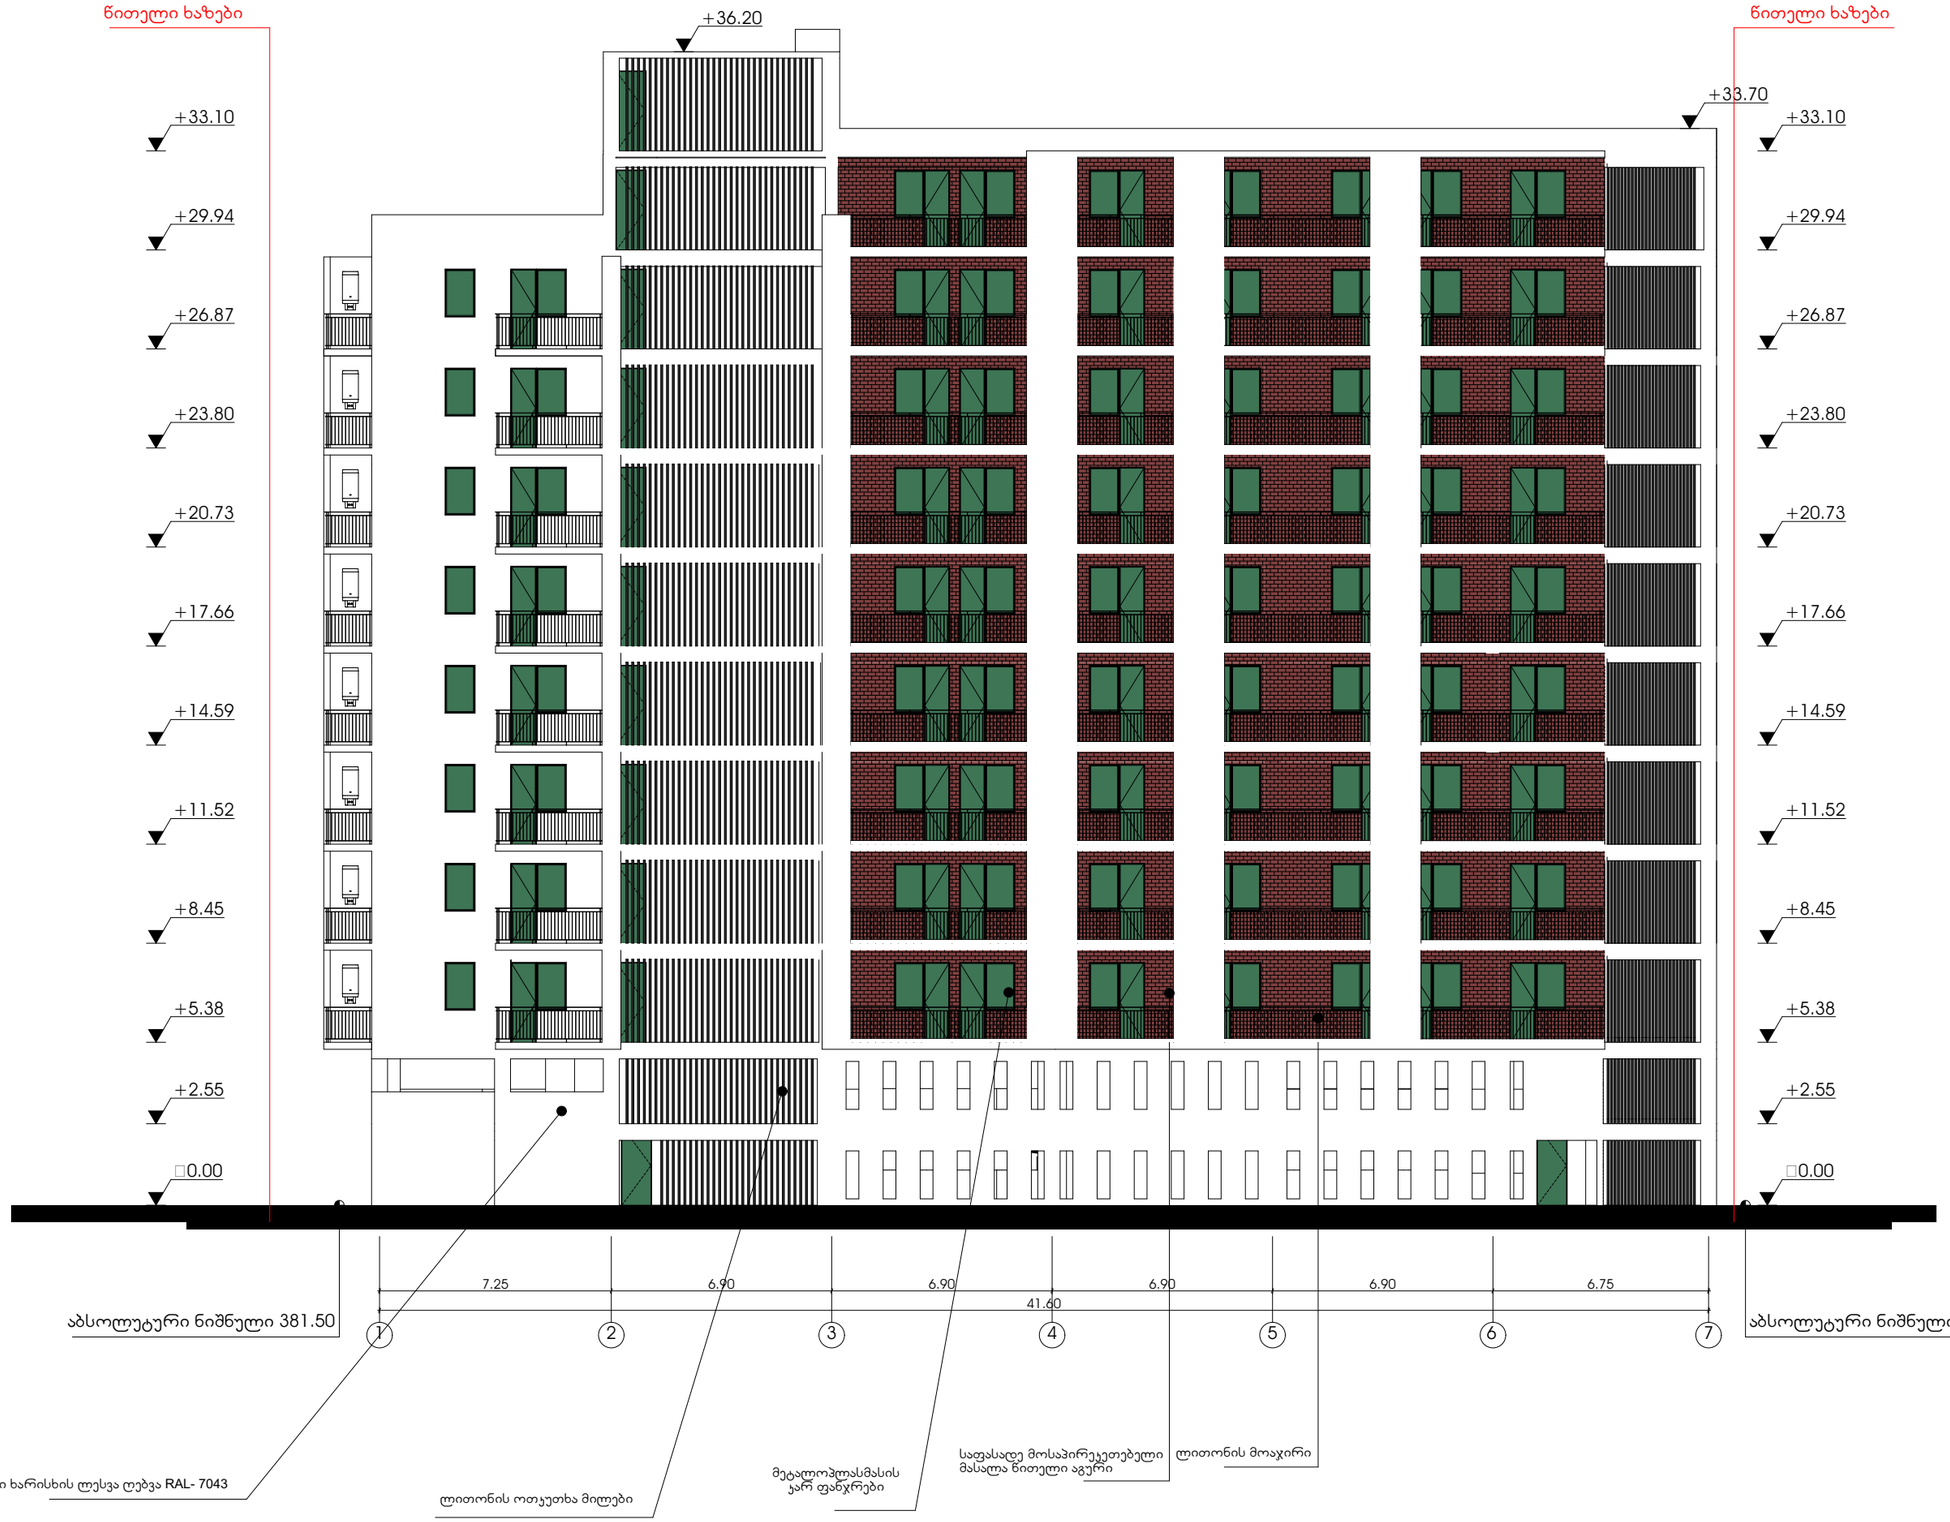

ფორმატი	დაკვეთა №	ფაილის სახელი
A-2		

პირობითი აღნიშვნები

საკადასტრო საზღვარი

ჯ2-ის საანგარიშო ჯროკი

პროექტის სახელწოდება

ქალაქი თბილისი, ლერწმის ქუჩის მიმდებარედ მრავალბინიანი საცხოვრებელი სახლის პროექტი

	გვარი	ხელმოწერა
დირექტორი	თ.სამუშია	
არქიტექტორი	ჯ.ფეფუბუაძე	
თანმტორი	გ.მირიანაშვილი	

მისამართი

ქალაქი თბილისი, ლერწმის ქუჩის მიმდებარედ 01.17.14.003.845

შპს ,,ჯონსტრუქშენ გრუპი"

მასშტაბი	1:100	ფასადი 1-7 ღერძებში
თარიღი	2022	
სტადია	ფურცელი	ფურცლები
პრ.	35	

ფასადი ა-დ ღერძებში

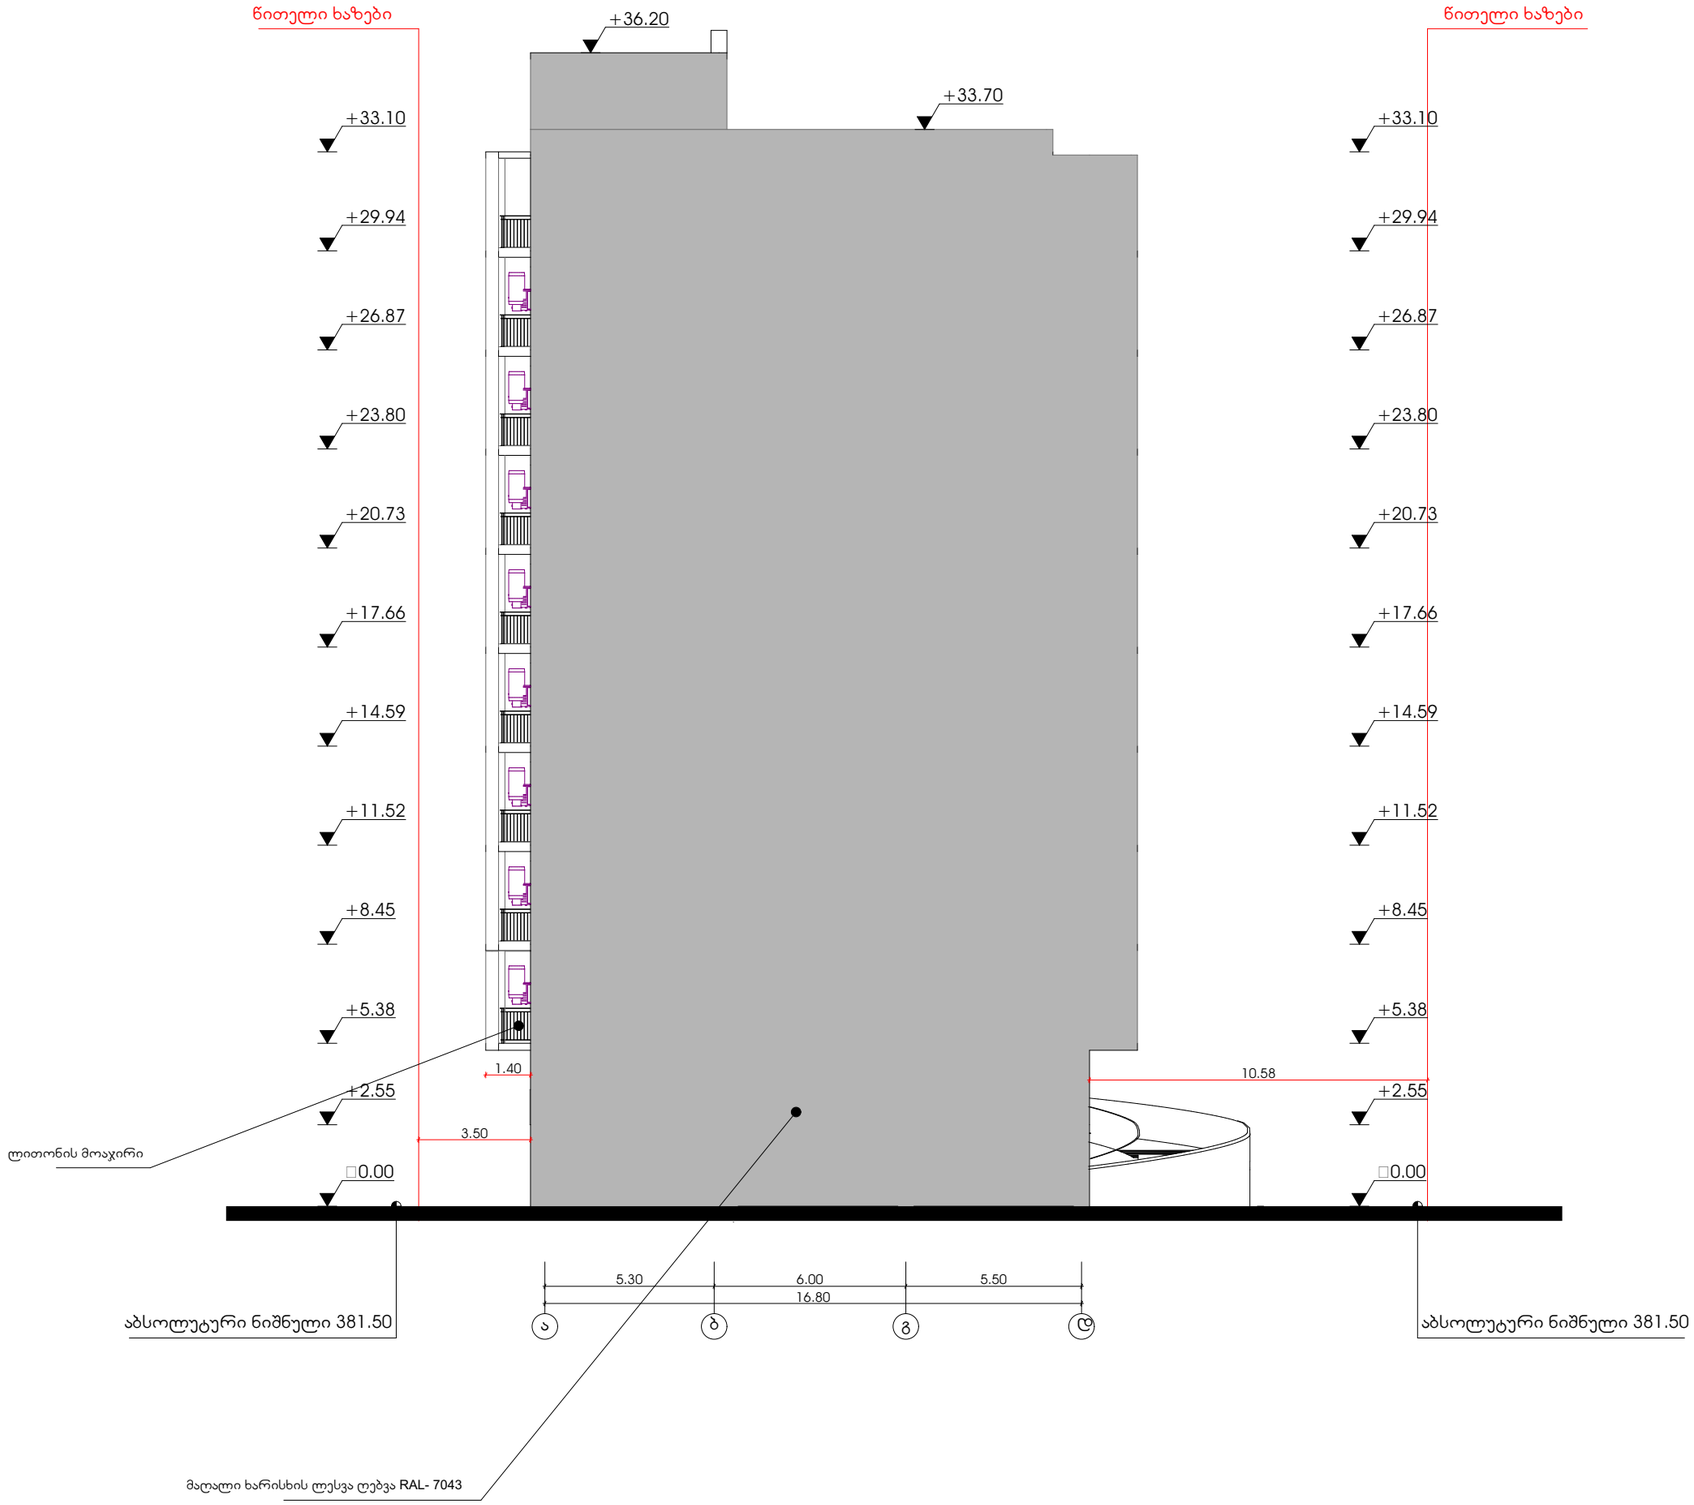

ფორმატი	დაკვეთა №	ფაილის სახელი
A-2		

პირობითი აღნიშვნები

საკადასტრო საზღვარი

ჯ2-ის საანგარიშო ჯროჯი

პროექტის სახელწოდება

ქალაქი თბილისი, ლერწმის ქუჩის მიმდებარედ მრავალბინიანი საცხოვრებელი სახლის პროექტი

	გვარი	ხელმოწერა
დირექტორი	თ.სამუშია	
არქიტექტორი	ჯ.ფეფუტიკე	
თანმეტორი	გ.მირიანაშვილი	

მისამართი

ქალაქი თბილისი, ლერწმის ქუჩის მიმდებარედ 01.17.14.003.845

შპს ,,ჯონსტრუქშენ გრუპი"

მასშტაბი	1:100	ფასადი ა-დ ღერძებში
თარიღი	2022	
სტადია	ფურცელი	ფურცლები
პრ.	36	

ფასადი 7-1 ღერძებში

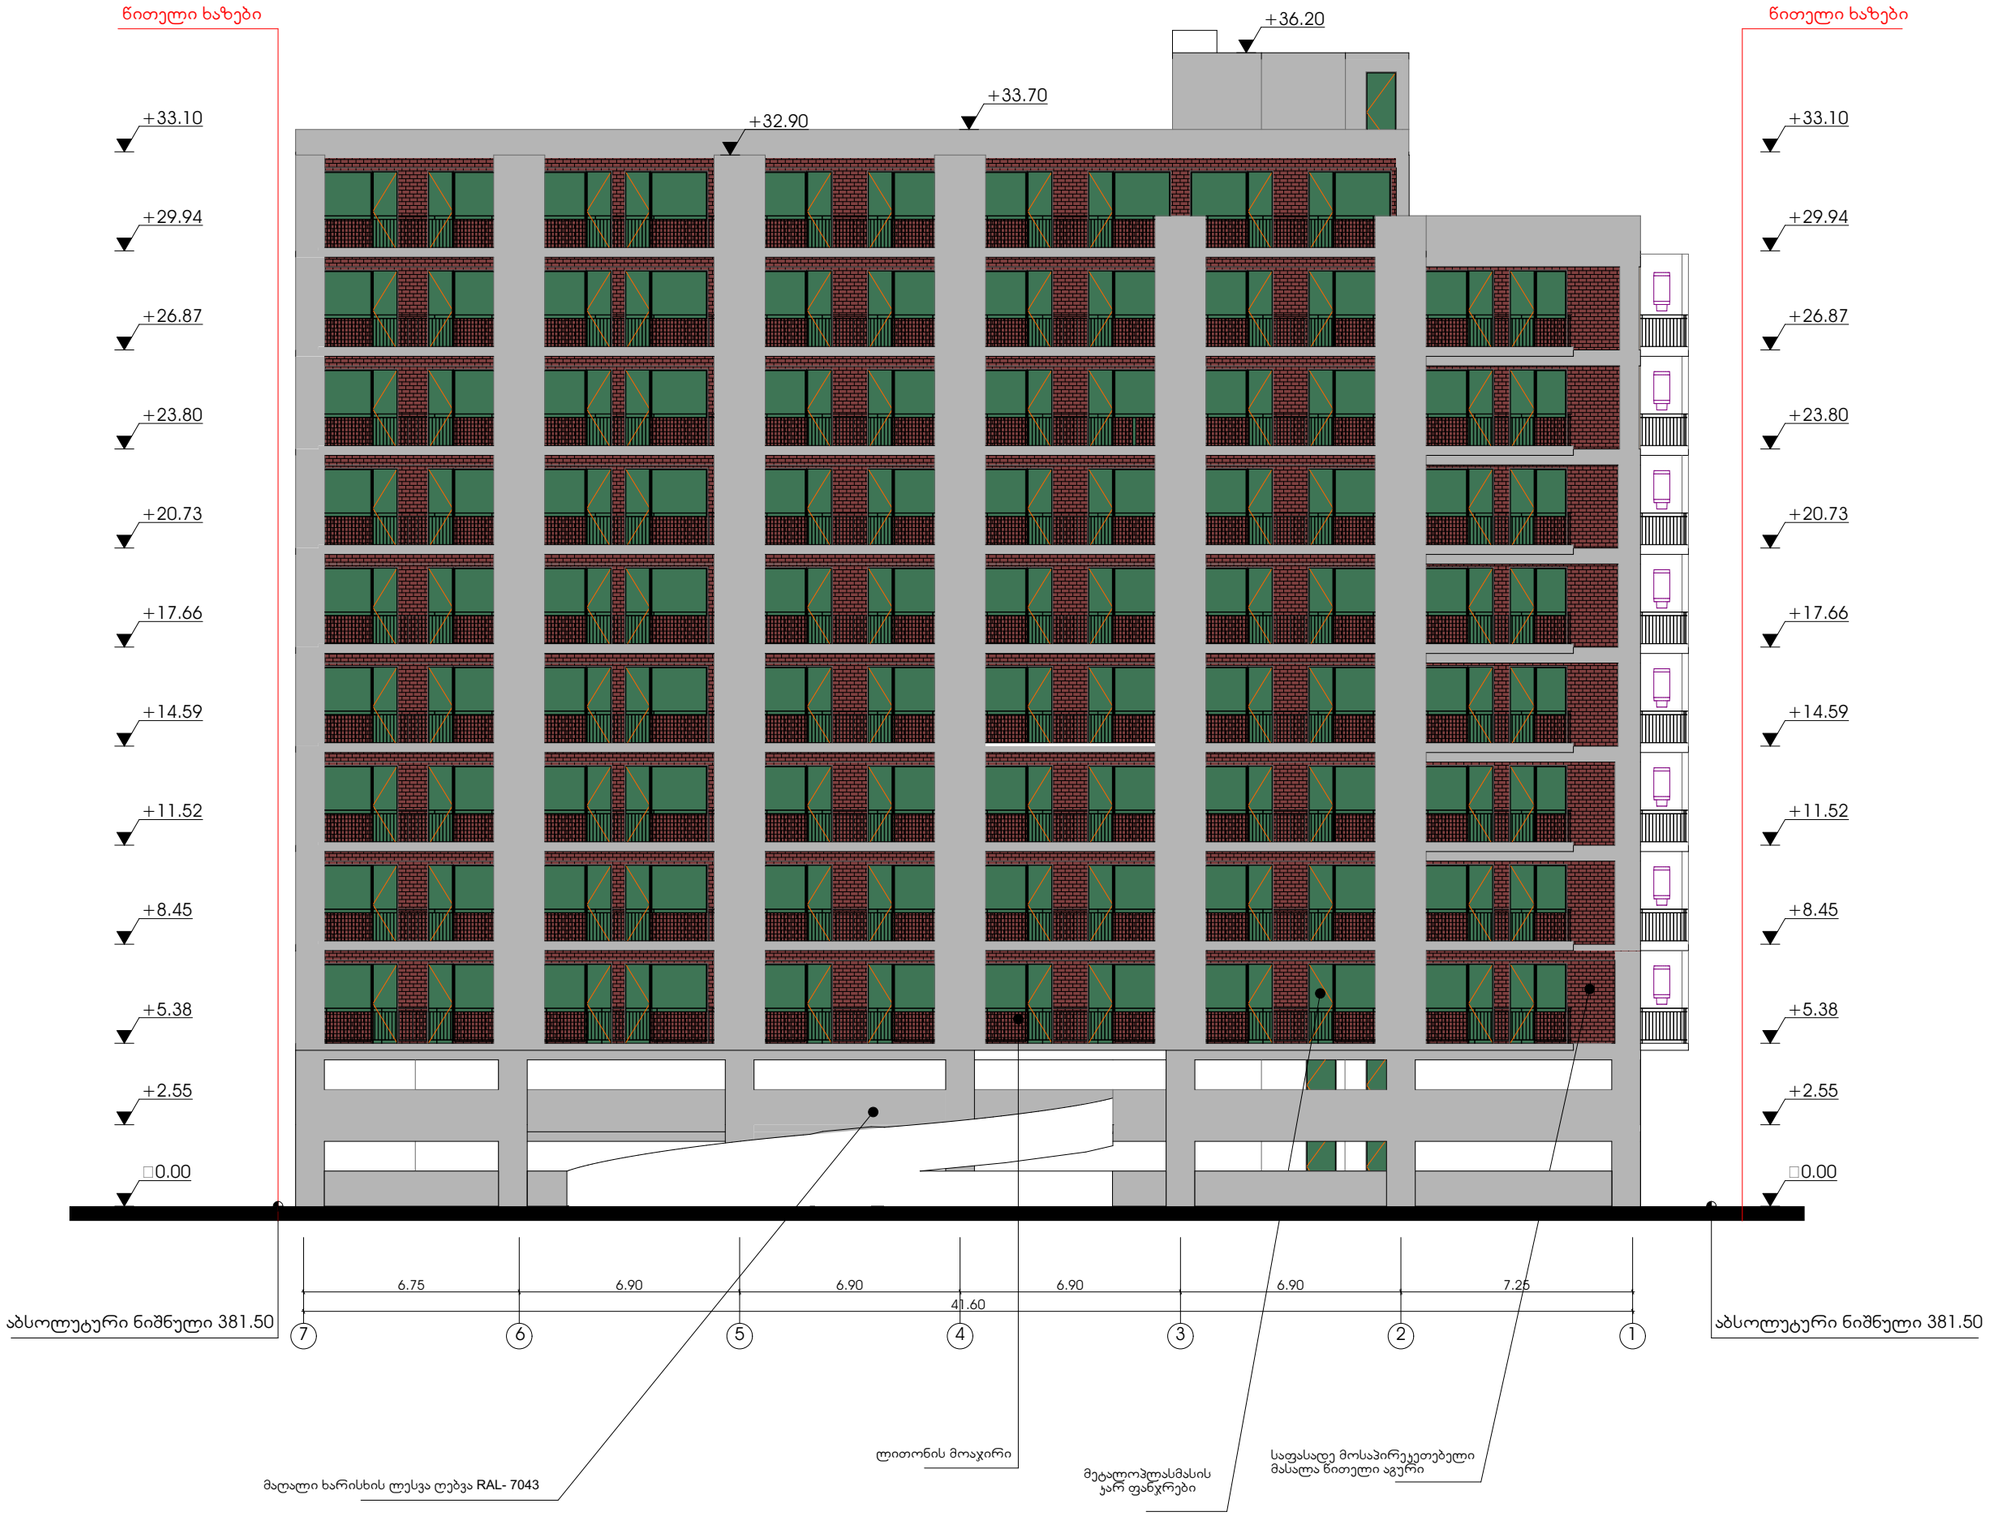

ფორმატი	დაკვეთა №	ფაილის სახელი
A-2		

პირობითი აღნიშვნები

საკადასტრო საზღვარი

ჯ2-ის საანგარიშო ჯროკი

პროექტის სახელწოდება

ქალაქი თბილისი, ლერწმის ქუჩის მიმდებარედ მრავალბინიანი საცხოვრებელი სახლის პროექტი

	გვარი	ხელმოწერა
ლიცენზიარი	თ.სამუშია	
არქიტექტორი	ჯ.ფეფეხუაძე	
თანაგრაფარი	გ.მირიანაშვილი	

მისამართი

ქალაქი თბილისი, ლერწმის ქუჩის მიმდებარედ 01.17.14.003.845

შპს ,,ჯონსტრუქშენ გრუპი"

მასშტაბი	1:100	ფასადი 7-1 ღერძებში
თარიღი	2022	
სტადია	ფურცელი	ფურცლები
პრ.	37	

ფასადი დ-ა ღერძებში



ფორმატი	დაკვეთა №	ფაილის სახელი
A-2		

პირობითი აღნიშვნები

საკადასტრო საზღვარი

ჯ2-ის საანგარიშო ჯროკი

პროექტის სახელწოდება

ქალაქი თბილისი, ლერწმის ქუჩის მიმდებარედ მრავალბინიანი საცხოვრებელი სახლის პროექტი

	გვარი	ხელმოწერა
ლიტეკტორი	თ.სამუშია	
არქიტექტორი	ჯ.ფეფუტუ	
თანაკტორი	გ.მირიანაშვილი	

მისამართი

ქალაქი თბილისი, ლერწმის ქუჩის მიმდებარედ 01.17.14.003.845

შპს ,,ჯონსტრუქშენ გრუპი"

მასშტაბი	1:100	ფასადი დ-ა ღერძებში
თარიღი	2022	
სტადია	ფურცელი	ფურცლები
პრ.	38	