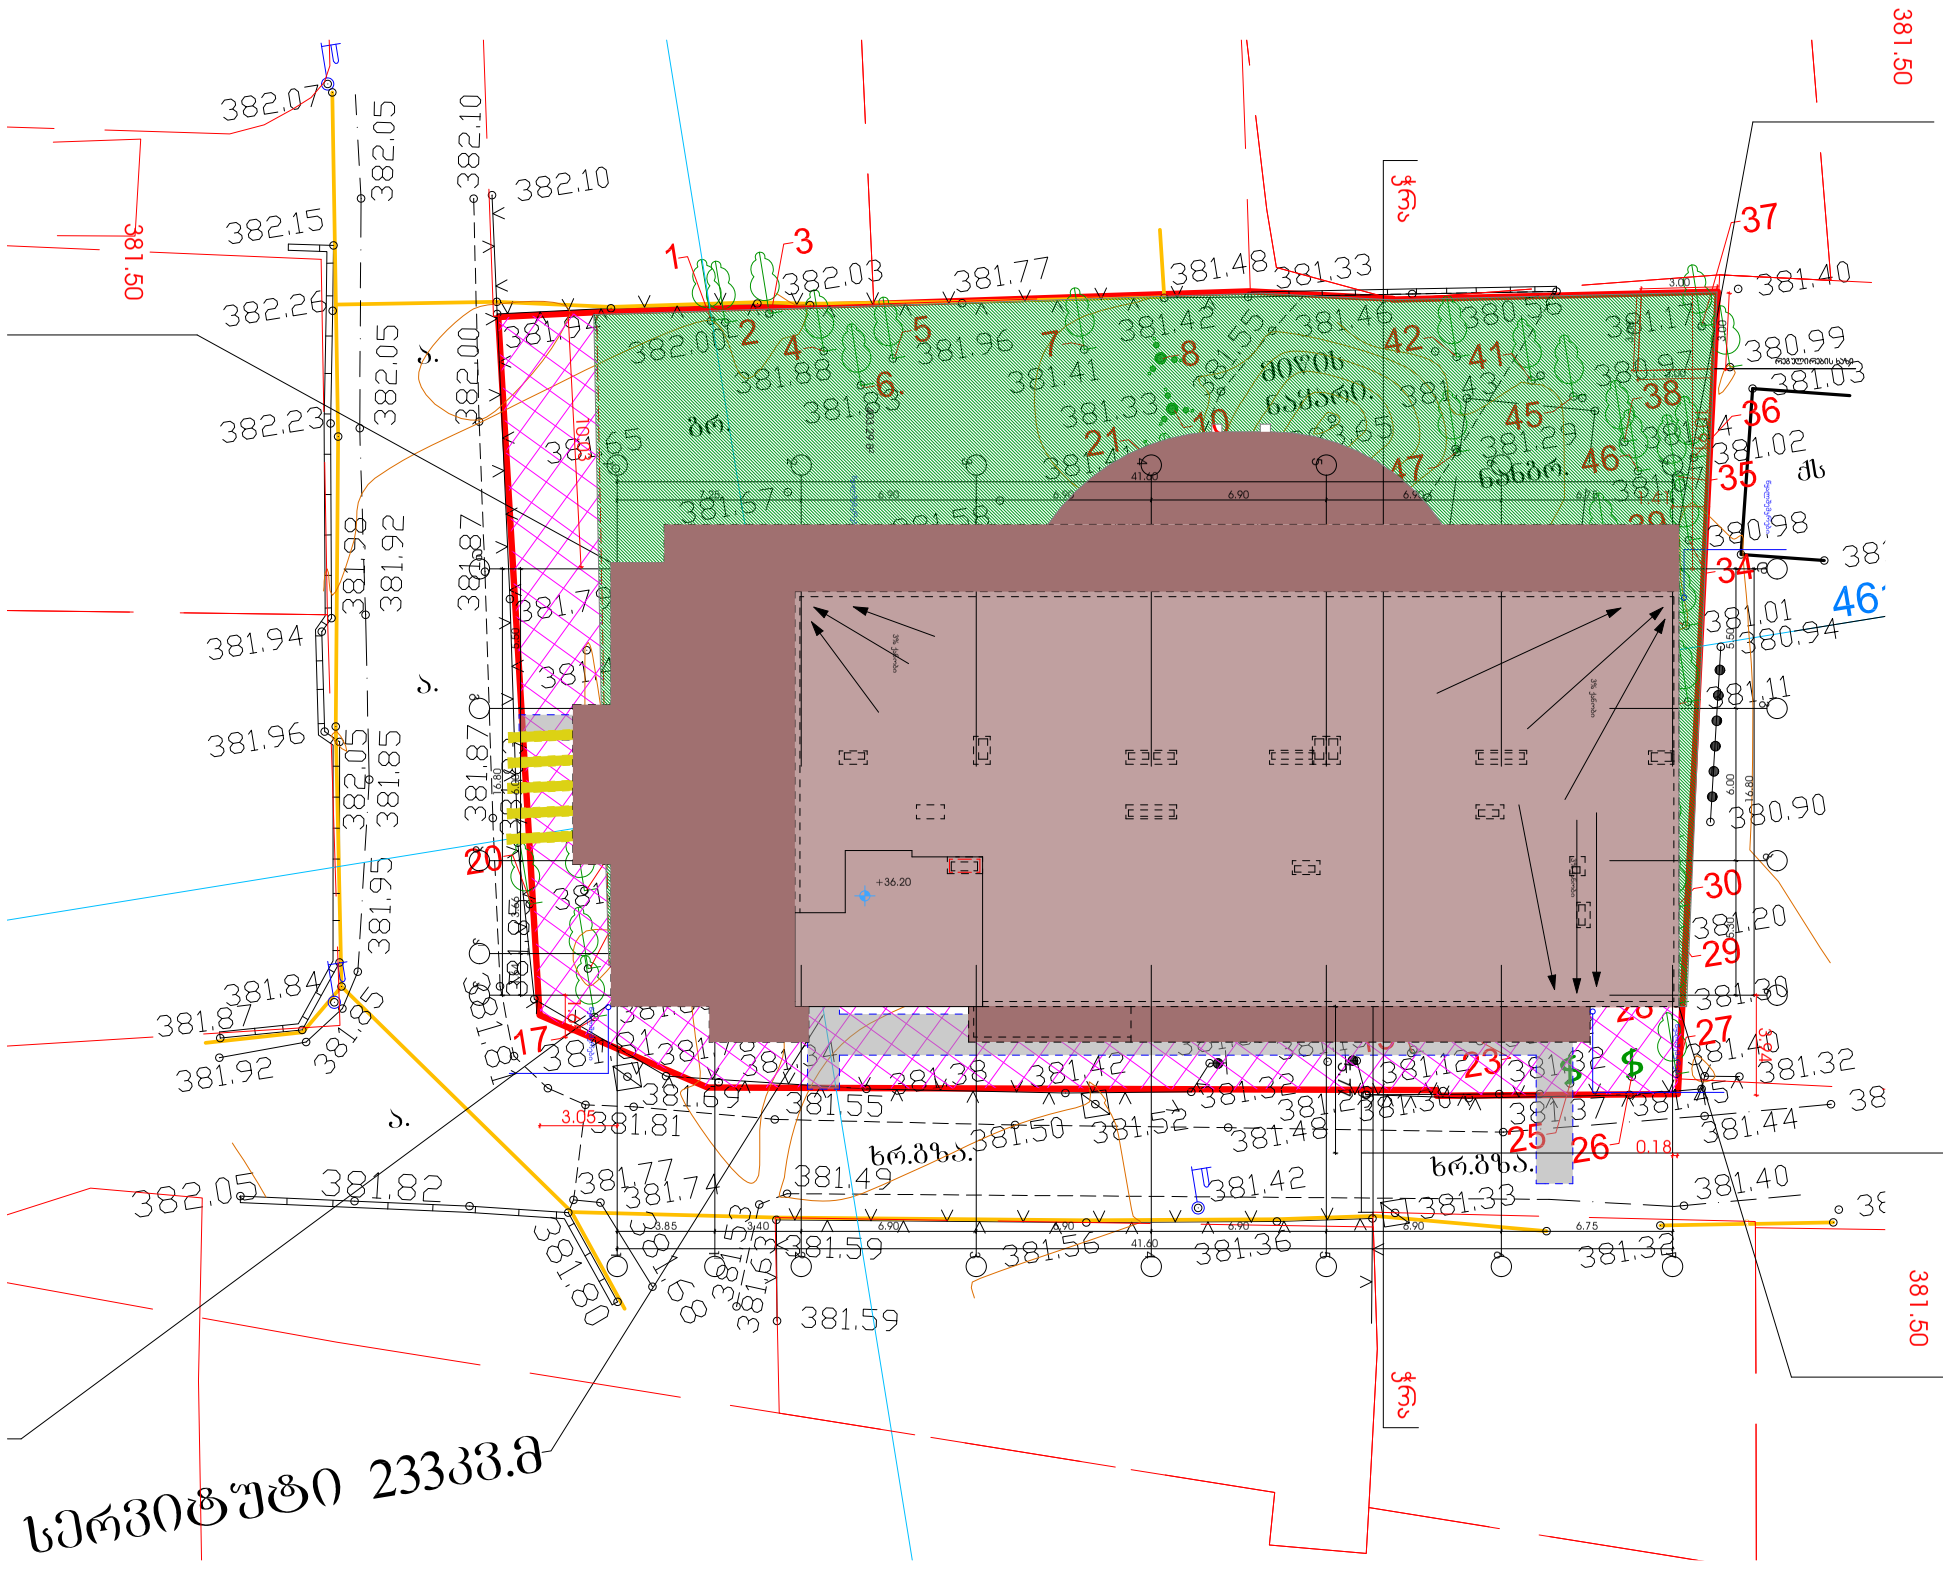

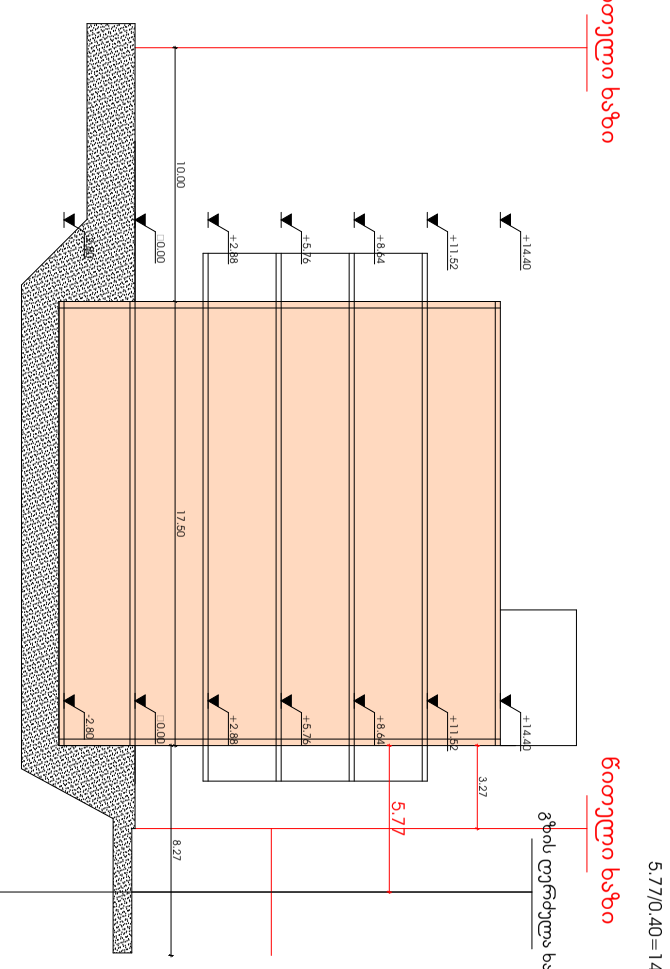

ASPublisherVersion 0.0.100.100

3 00.

00. 3

3 00.

00. 3

41.60

3.85 3.40 6.90 6.90 6.90 6.90 6.75

80. 16

50. 5 00. 6 66. 3 64. 1

80. 16
50. 5 00. 6 30. 5

7.25 6.90 6.90 6.90 6.90 6.75

41.60

10.03 1.65

3.05

3.94

1.41

0.18

10.91

8.27 10.00 17.50

3.27

- 2.80

�0.00

+2.88

+5.76

+8.64

+11.52

+14.40

- 2.80

�0.00

+2.88

+5.76

+8.64

+11.52

+14.40

5.77

5.77

+36.20

რეგულირების ხაზი

1

2

3

4

5

6

7

d g b a

1

2

3

4

5

6

7

d g b a

წყალშემკრები

წყალშემკრები

წყალშემკრები

წყალშემკრები

3% ქანობი

3% ქანობი
3% ქანობი

3% ქანობი

1

I

a

I

381.50

381.50

381.50

წითელი ხაზი წითელი ხაზი

გზის ღერძულა ხაზი

5.77/0.40=14.42

სიმაღლის განმსაზღვრელი სქემა კ-2 კოეფიციენტის 2.5 შემთხვევაში

ჭრა ჭრა

403.29 m

2