
A007 | კეთილმოწყობის გეგმა
1:250 | გეგმები

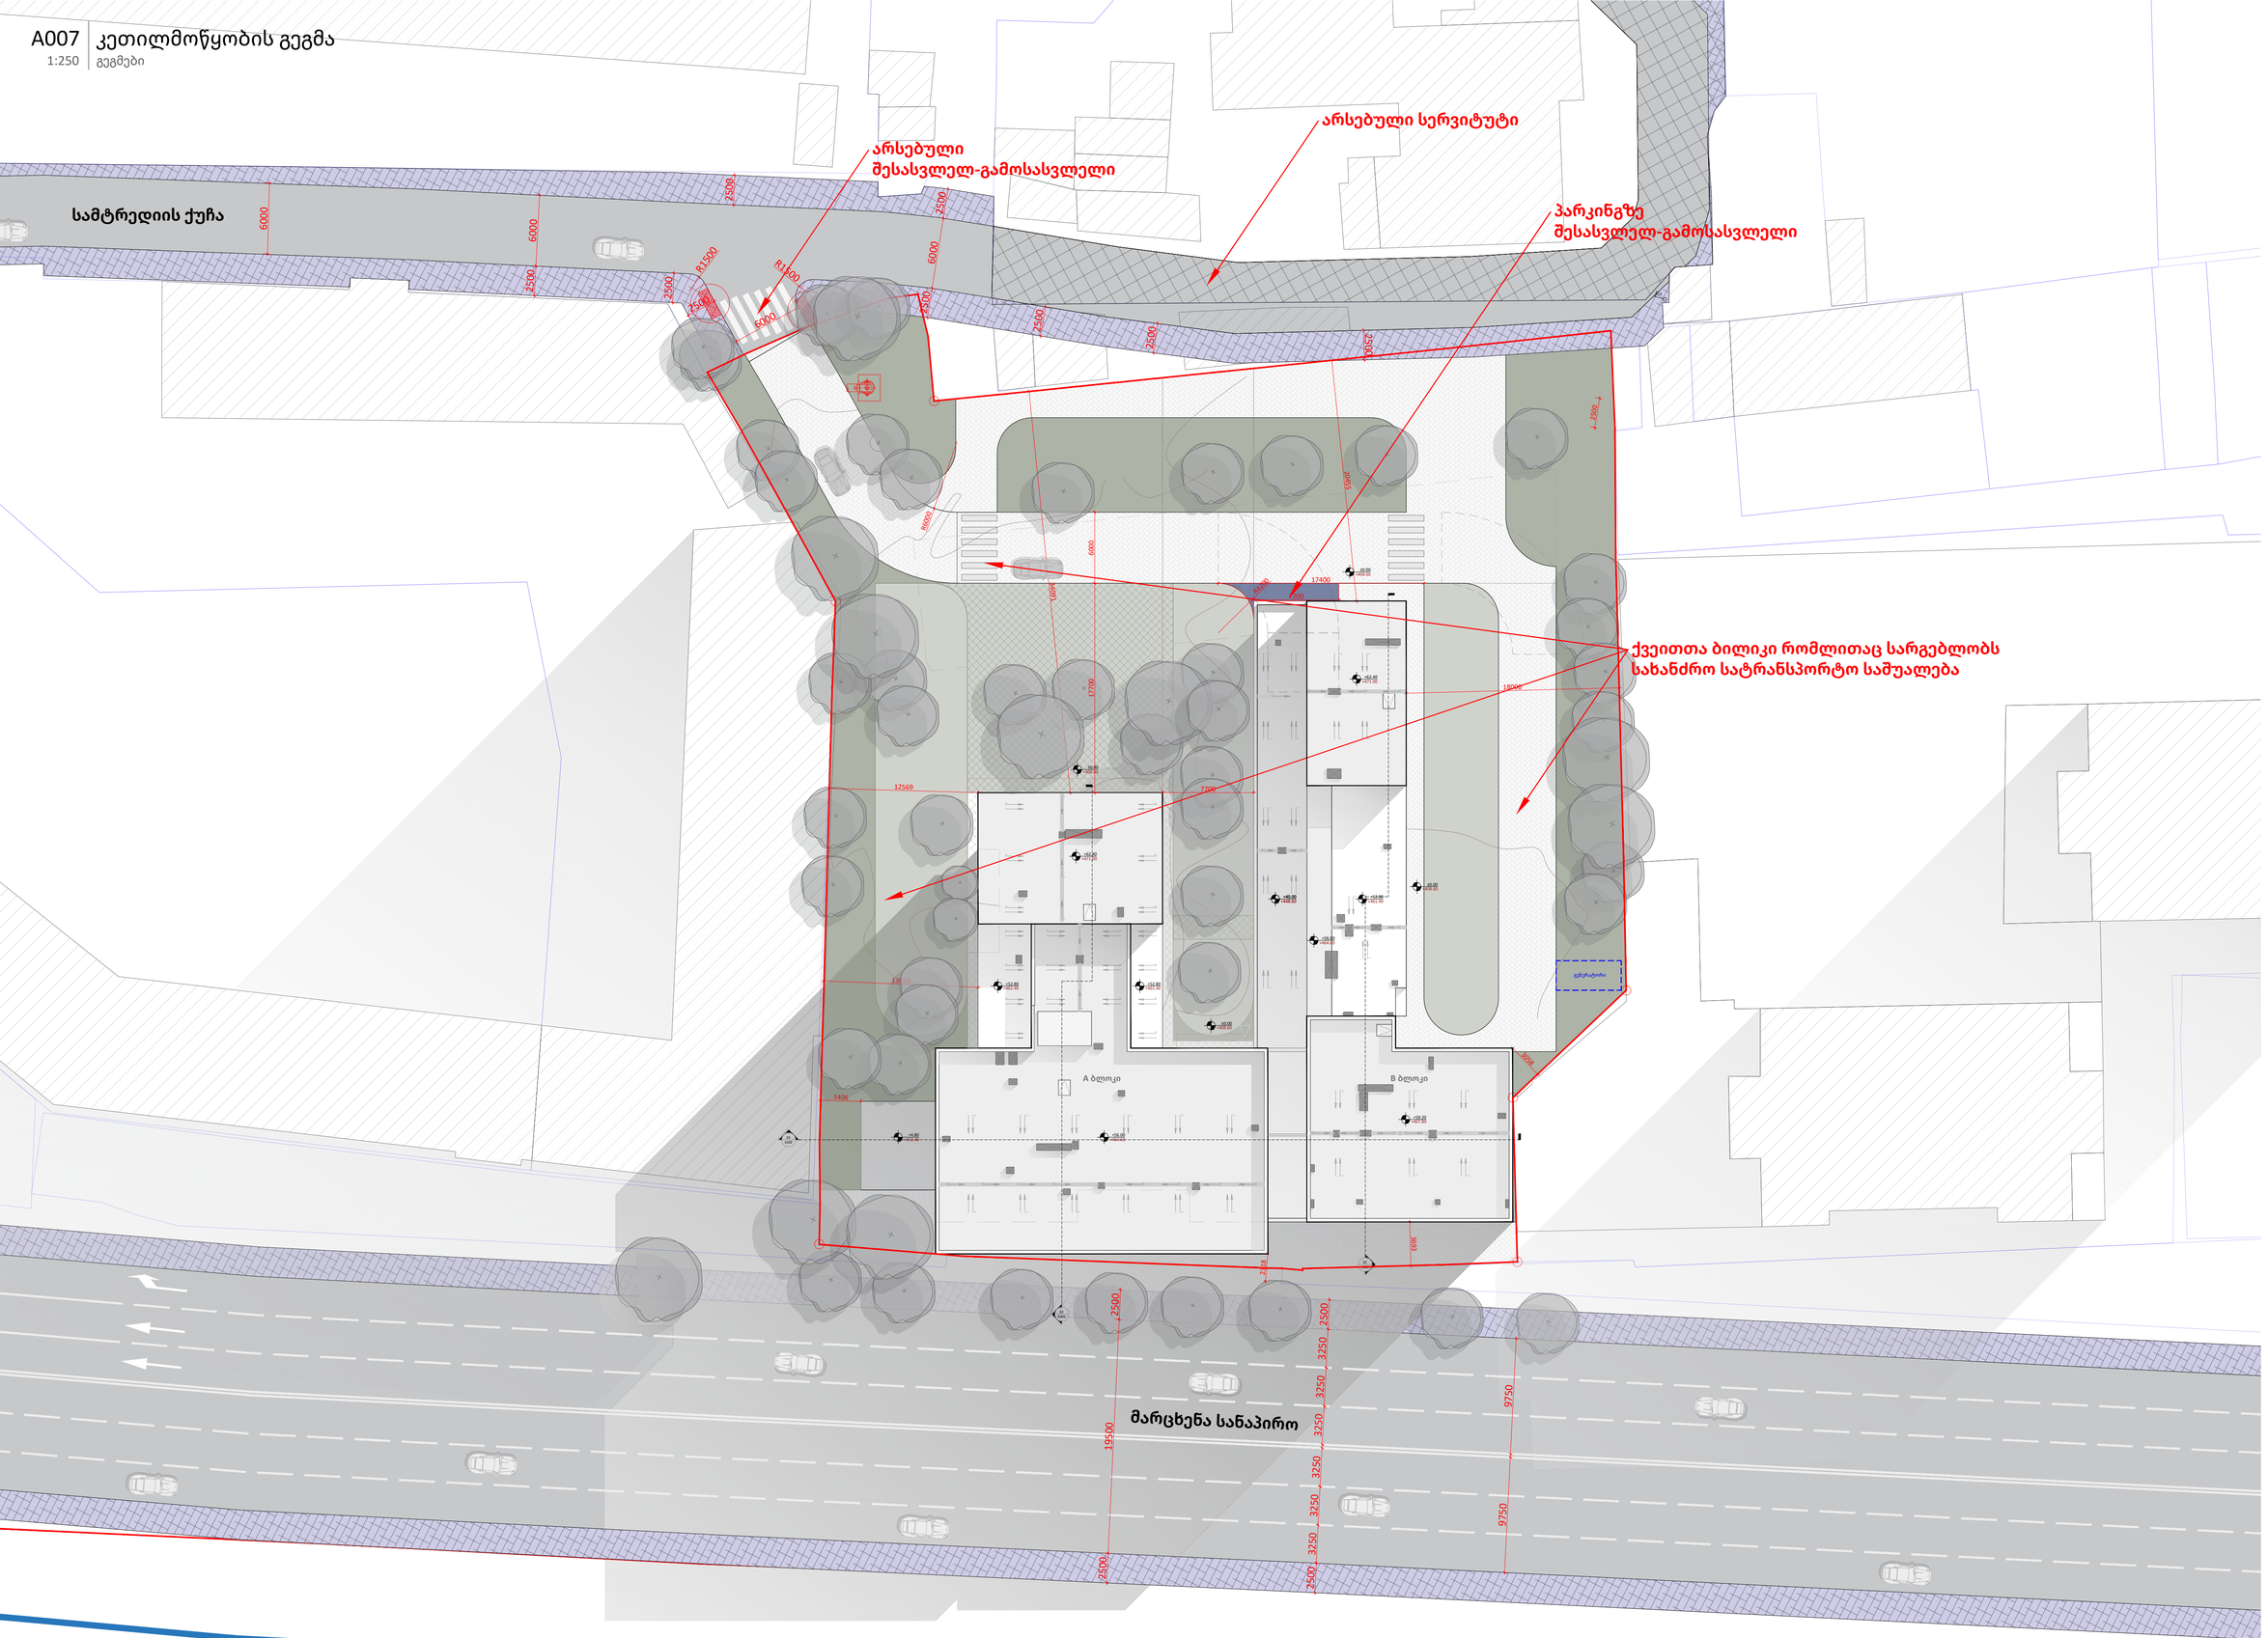

A1

A007

სათაური

კეთილმოწყობის გეგმა

NS Studio
0179 ბაზალეთის ქუჩა 3
ქ. თბილისი, საქართველო.
Tel: 593 27 88 58
info@nsstudio.ge

პროექტი
მრავალფუნქციური კომპლექსი/
შენობა სამტრედიის ქუჩაზე

პირობითი აღნიშვნები

- პანდუსი
- ტროტუარი
- შშმ პირთა პანდუსი
- მთავარი გზა
- ქვეითთა ბილიკი
- შიდა ეზო
- გზის ღერძის ხაზი
- საკადასტრო საზღვარი
- გენერატორი

2023-03-10 2:17:02 PM
Cad Dwg File: **Samtredia Str. Multifunctional**

ლუკა ჩაგანავა
ნინო ქანტურია
გიორგი ვარდოსანიძე
უჩა ზღუდაძე
ნიკალა ღლონტი
დავით ბალავაძე
ვიქტორია სუკიასოვი
საბა იმედაძე

NS Studio