A400 | სიმაღლის განსაზღვრის სქემა

1:200 | ფასადი A-R ღერძებს შორის

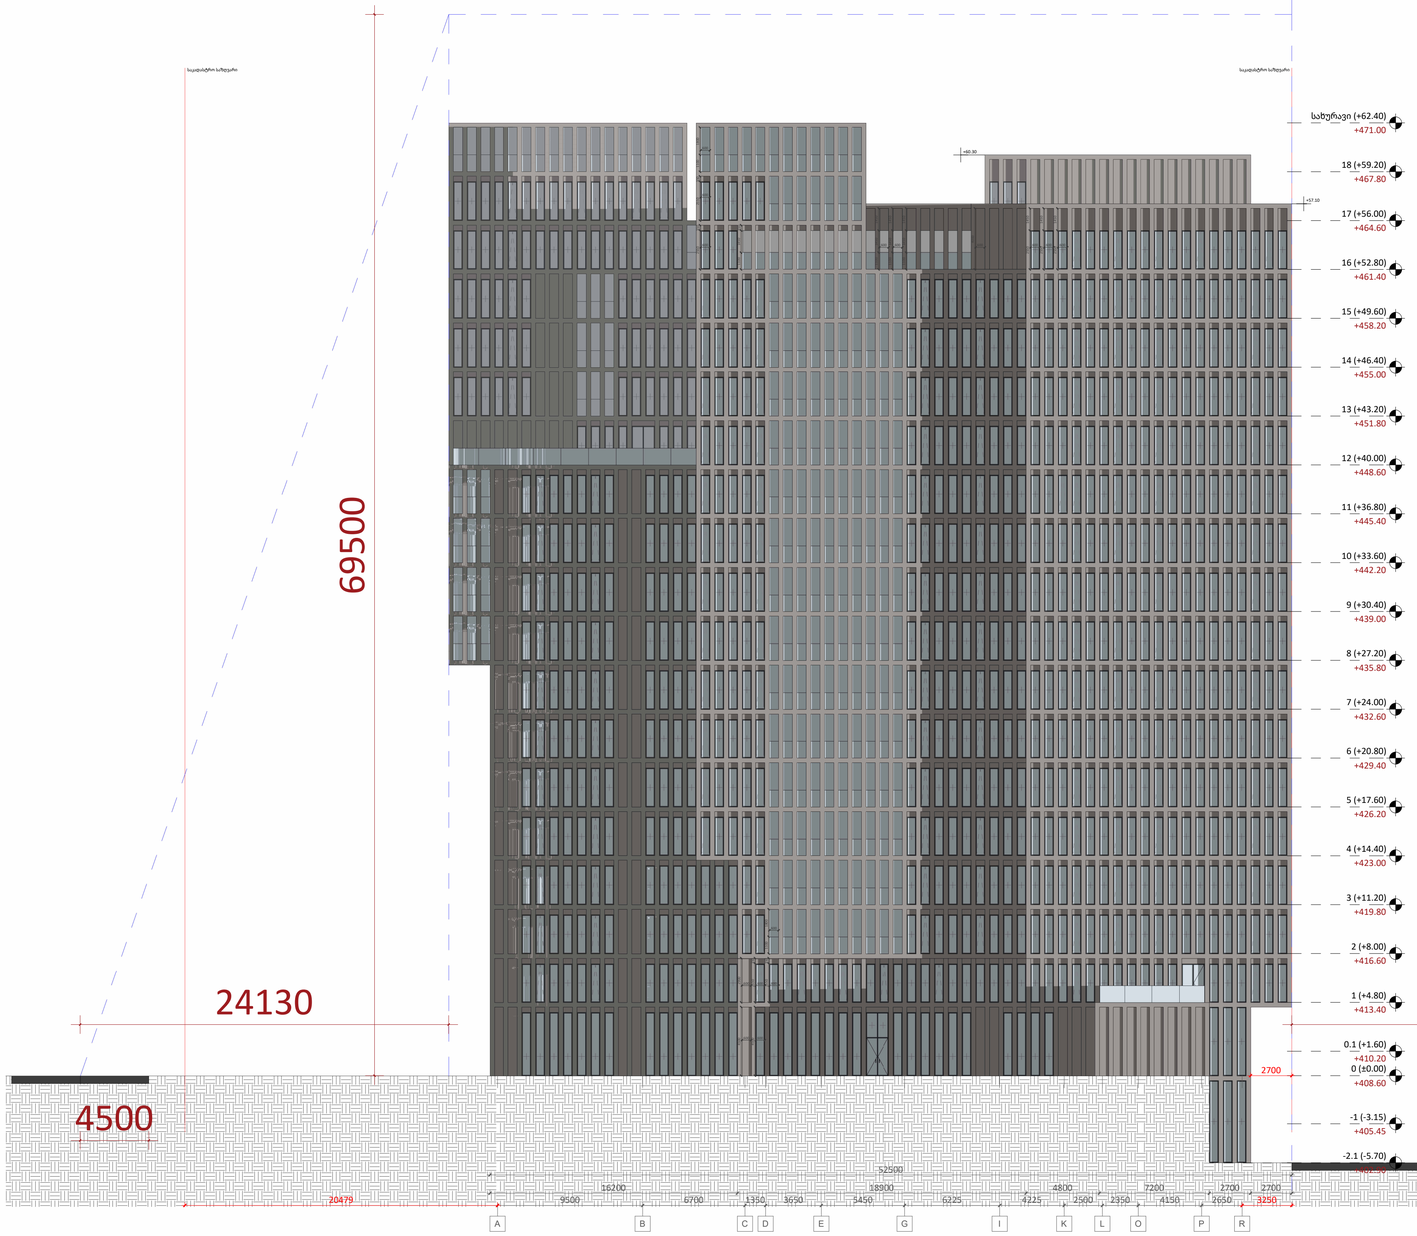

A1

A400

სათაური

სიმაღლის განსაზღვრის სქემა

NS Studio
0179 ბაზალეთის ქუჩა 3
ქ. თბილისი, საქართველო.
Tel: 593 27 88 58
info@nsstudio.ge

პროექტი
მრავალფუნქციური კომპლექსი/
მენობა სამტრედიის ქუჩაზე

2023-03-10 9:56:47 AM

Cad Dwg File: **Samtredia Str. Multifunctional**

ლუკა ჩაგანავა
ნინო ჭანტურია
გიორგი ვარდოსანიძე
უჩა ზღუდაძე
ნიკალა ღლონტი
დავით ბალავაძე
ვიქტორია სუკიასოვი
საბა იმედაძე

NS Studio