
ჩ

დ ა

ს

გენგეგმა 1:500

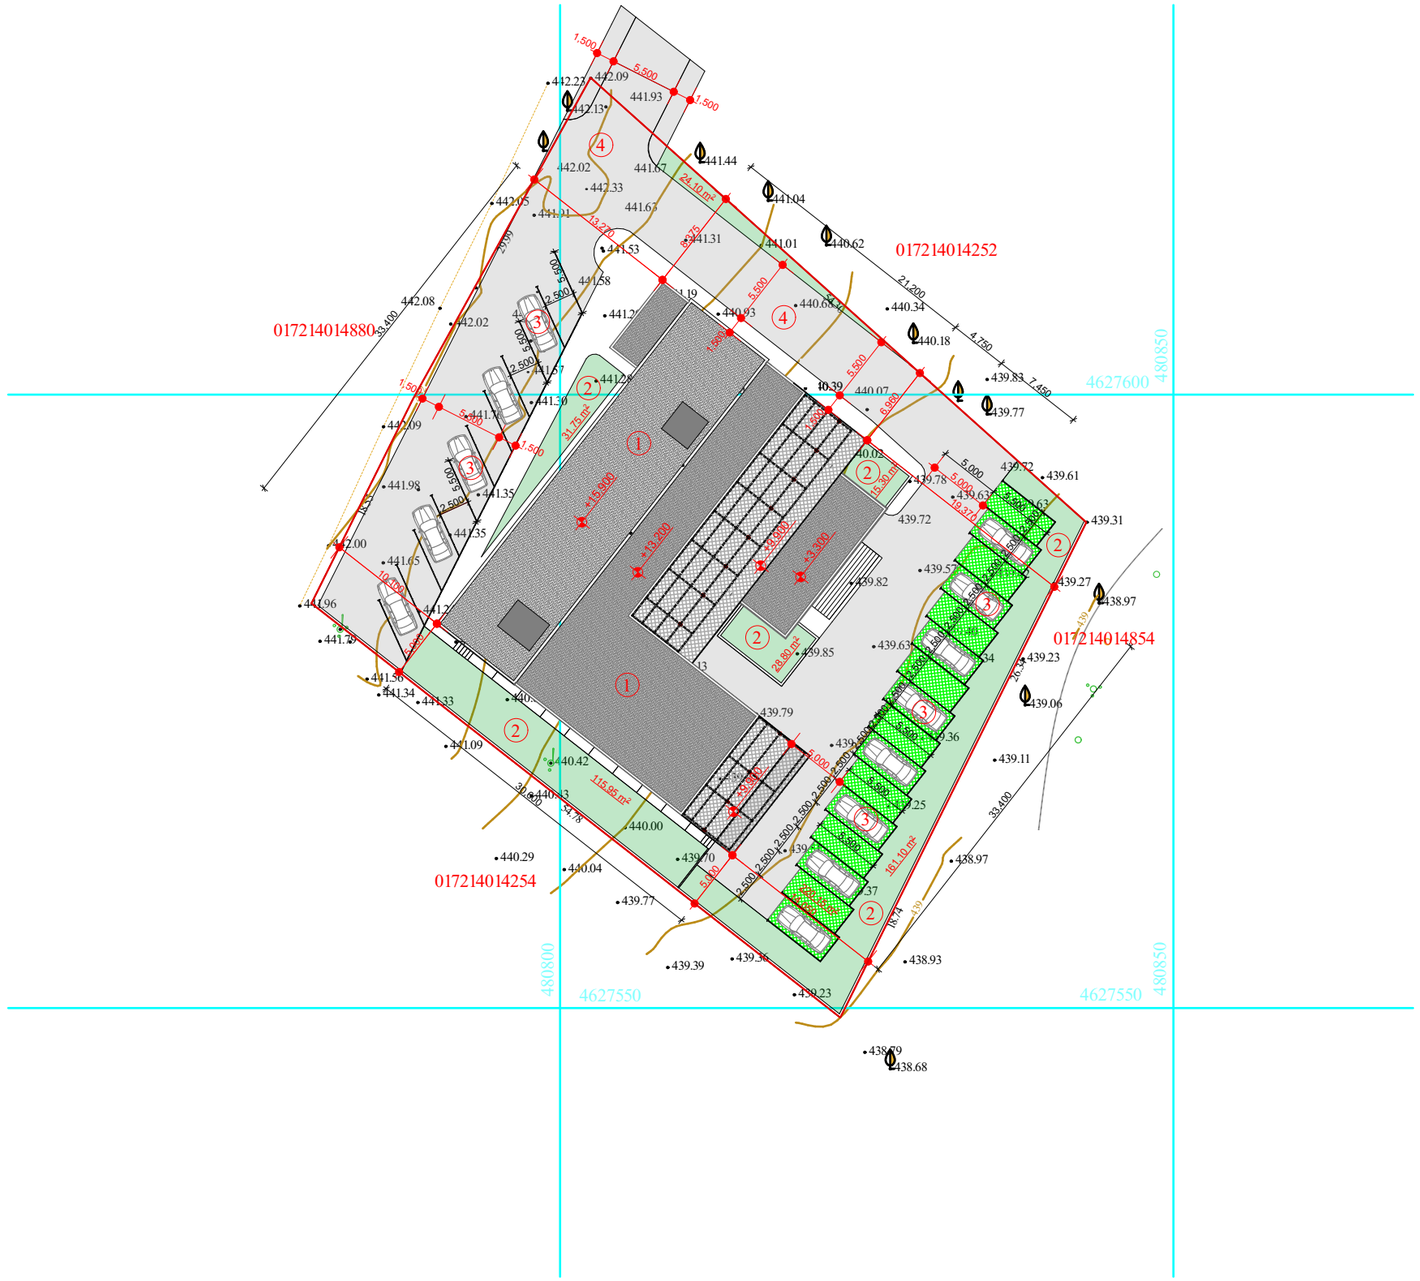

ტერიტორიის ფართი 2500 მ2

გენგეგმა

მასშტაბი	პროექტის ნაწილი (დარგი)
მ 1:500	ახალი მშენებლობა

ექსპლიკაცია:

1. საპროექტო შენობა
2. გამწვანება
3. საპროექტო გზა
4. ავტოსადგომი 26 მანქანაზე

პირობითი აღნიშვნები:

შენიშვნები:

დამკვეთი: ჯუზანოვის კლინიკა Kuzanov clinic LLC

ქალაქი თბილისი, პრალური უნივერსიტეტის ტერიტორია

პროექტის სახელწოდება

კლინიკის არქიტექტურული პროექტი

ქ. თბილისი, გლდანი_ნაძალადევის რაიონი, ზესტაფონის ქ. №18, კორპ. №3, ბინა №20.
ტელ. (990 32) 2342314 (995 77) 178062
E-mail: megi.margalitashvili@yahoo.com

double group

სტადია	დაკვეთა №	ფორმატი
პროექტი		A-3

თანამდებობა / ინიც., გვარი	ხელმოწერა	თარიღი
დირექტორი მ. მარგალიტაშვილი		11.02.
პ. მ. ა. დ. მარგალიტაშვილი მ. მარგალიტაშვილი		11.02. 11.02.
დაამუშავა მ.მარგალიტაშვილი		11.02.
შეამოწმა		11.02.
ფურცლები 1	ფურც. №პ-1	თბილისი 2023 წ.


კუზანოვის კლინიკა
KUZANOV CLINIC
კუზანოვის კლინიკა
KUZANOV CLINIC


კუზანოვის
კლინიკა
KUZANOV
CLINIC
კუზანოვის
კლინიკა
KUZANOV
CLINIC