
150
CAFFE



-2 ЦАЖАТЭЧПЦ ЦЭЭЭЭ (114 ЭЭЭЭЭ ЭЭЭЭЭ

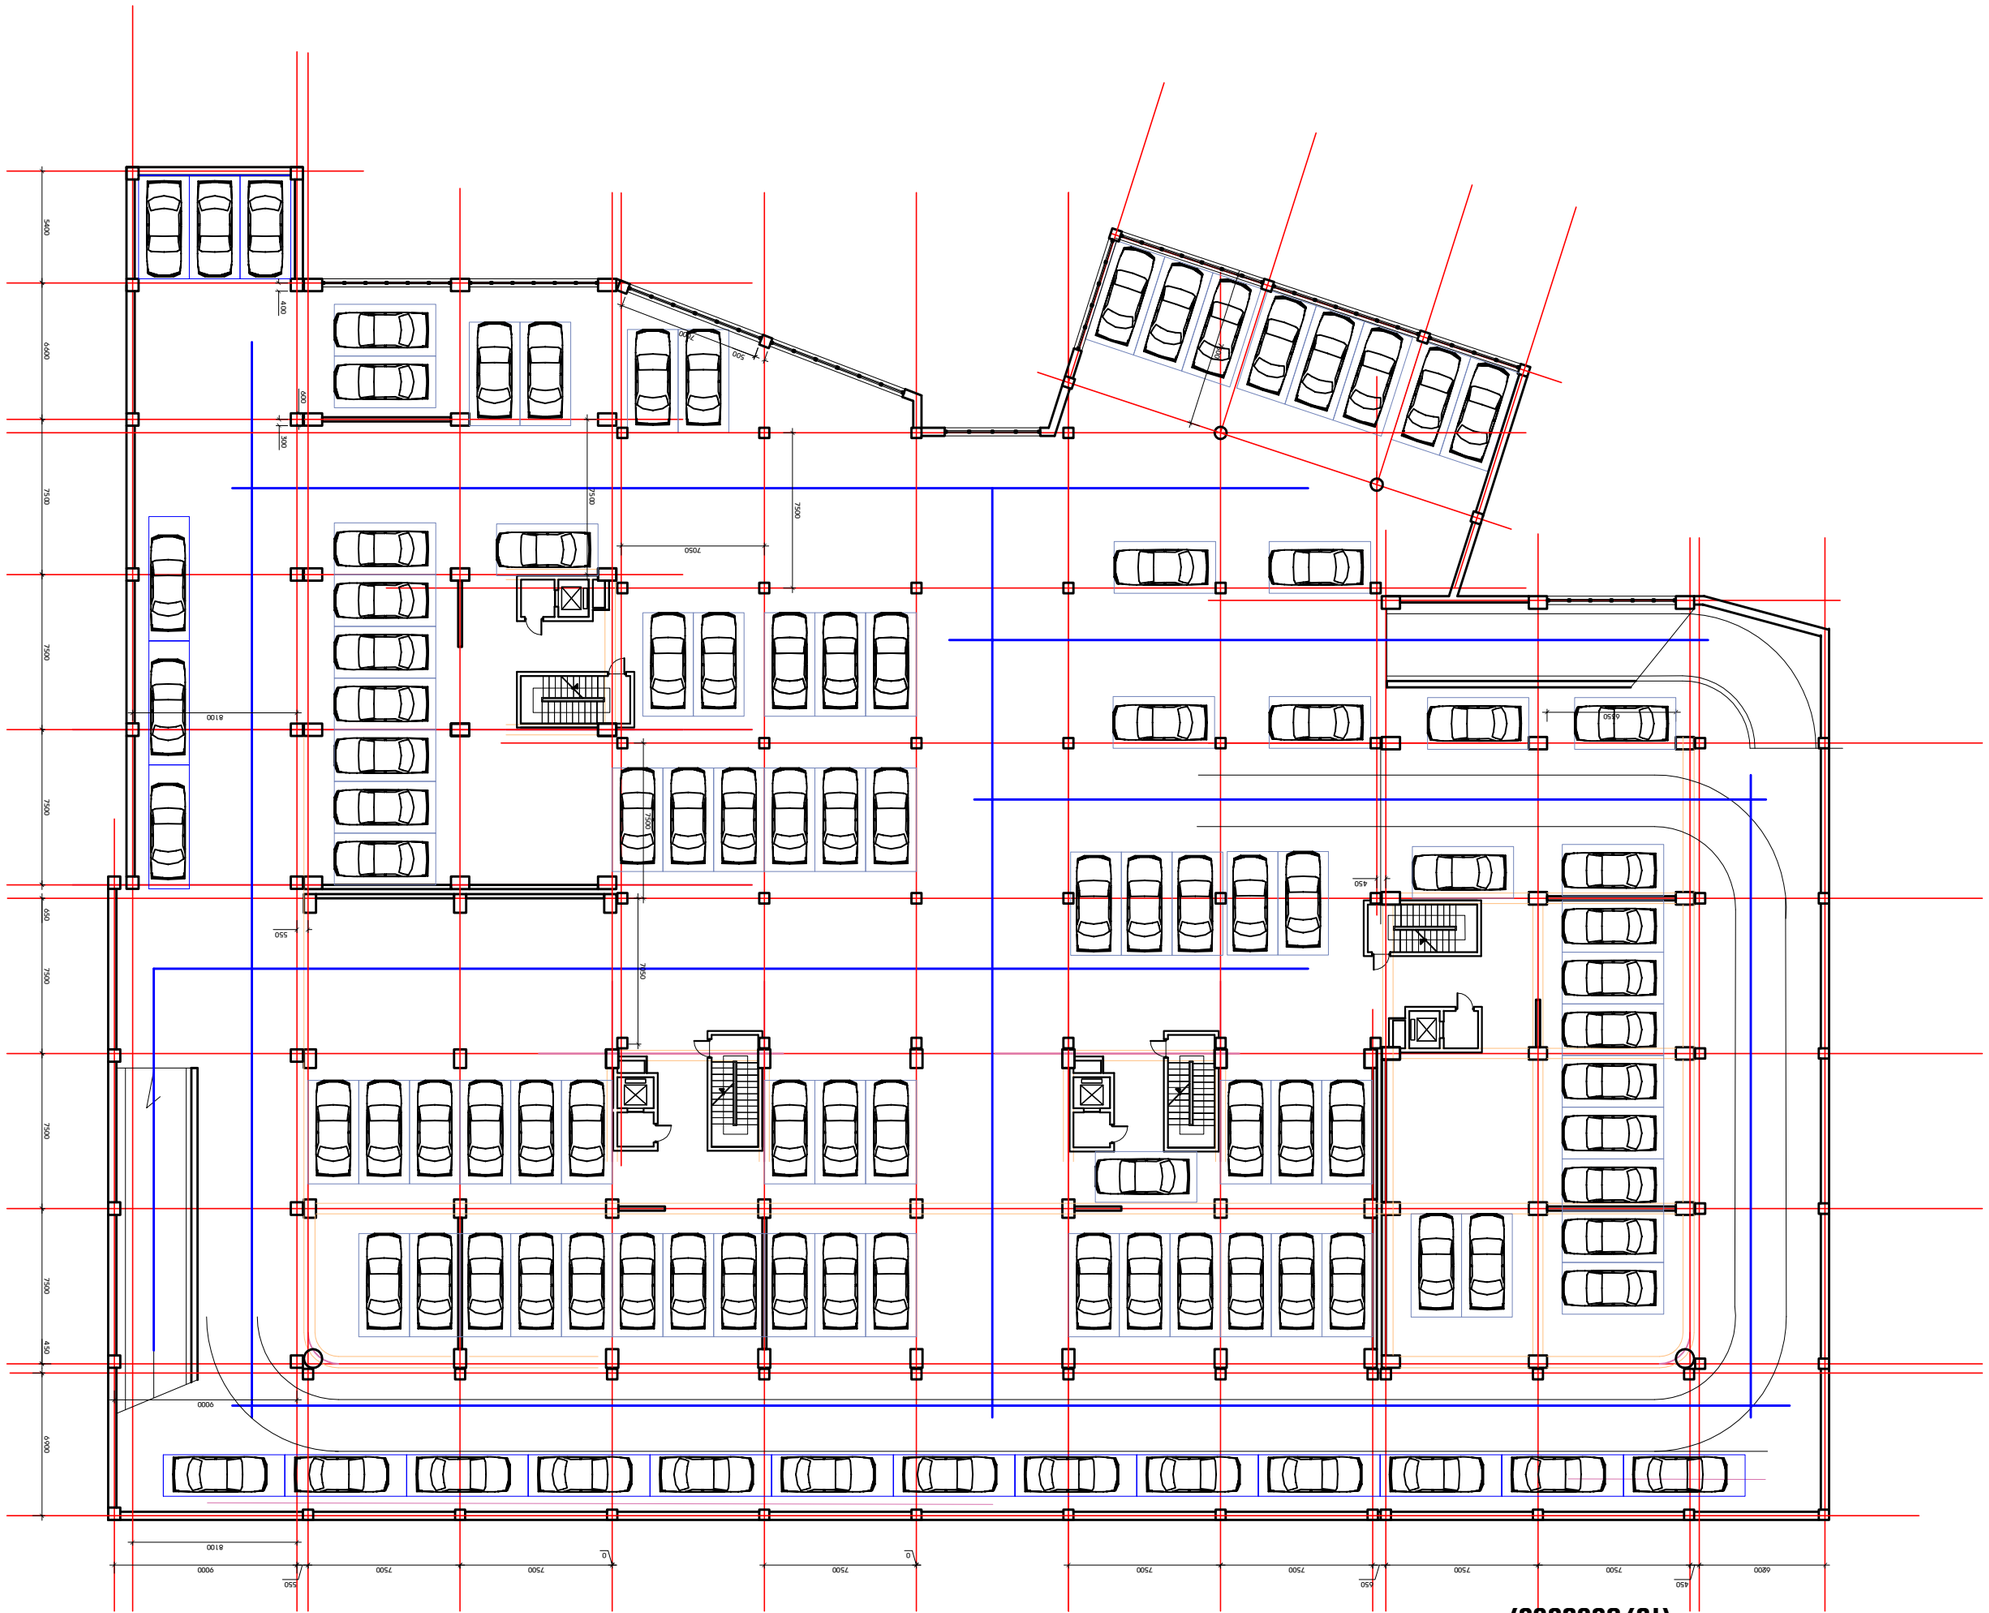
5400
6600
7500
7500
7500
650
7500
7500
450
6000
400
300
500
7050
7050
7500
8100
7500
550
7500
7500
7500

პირველი სართულის გეგმა

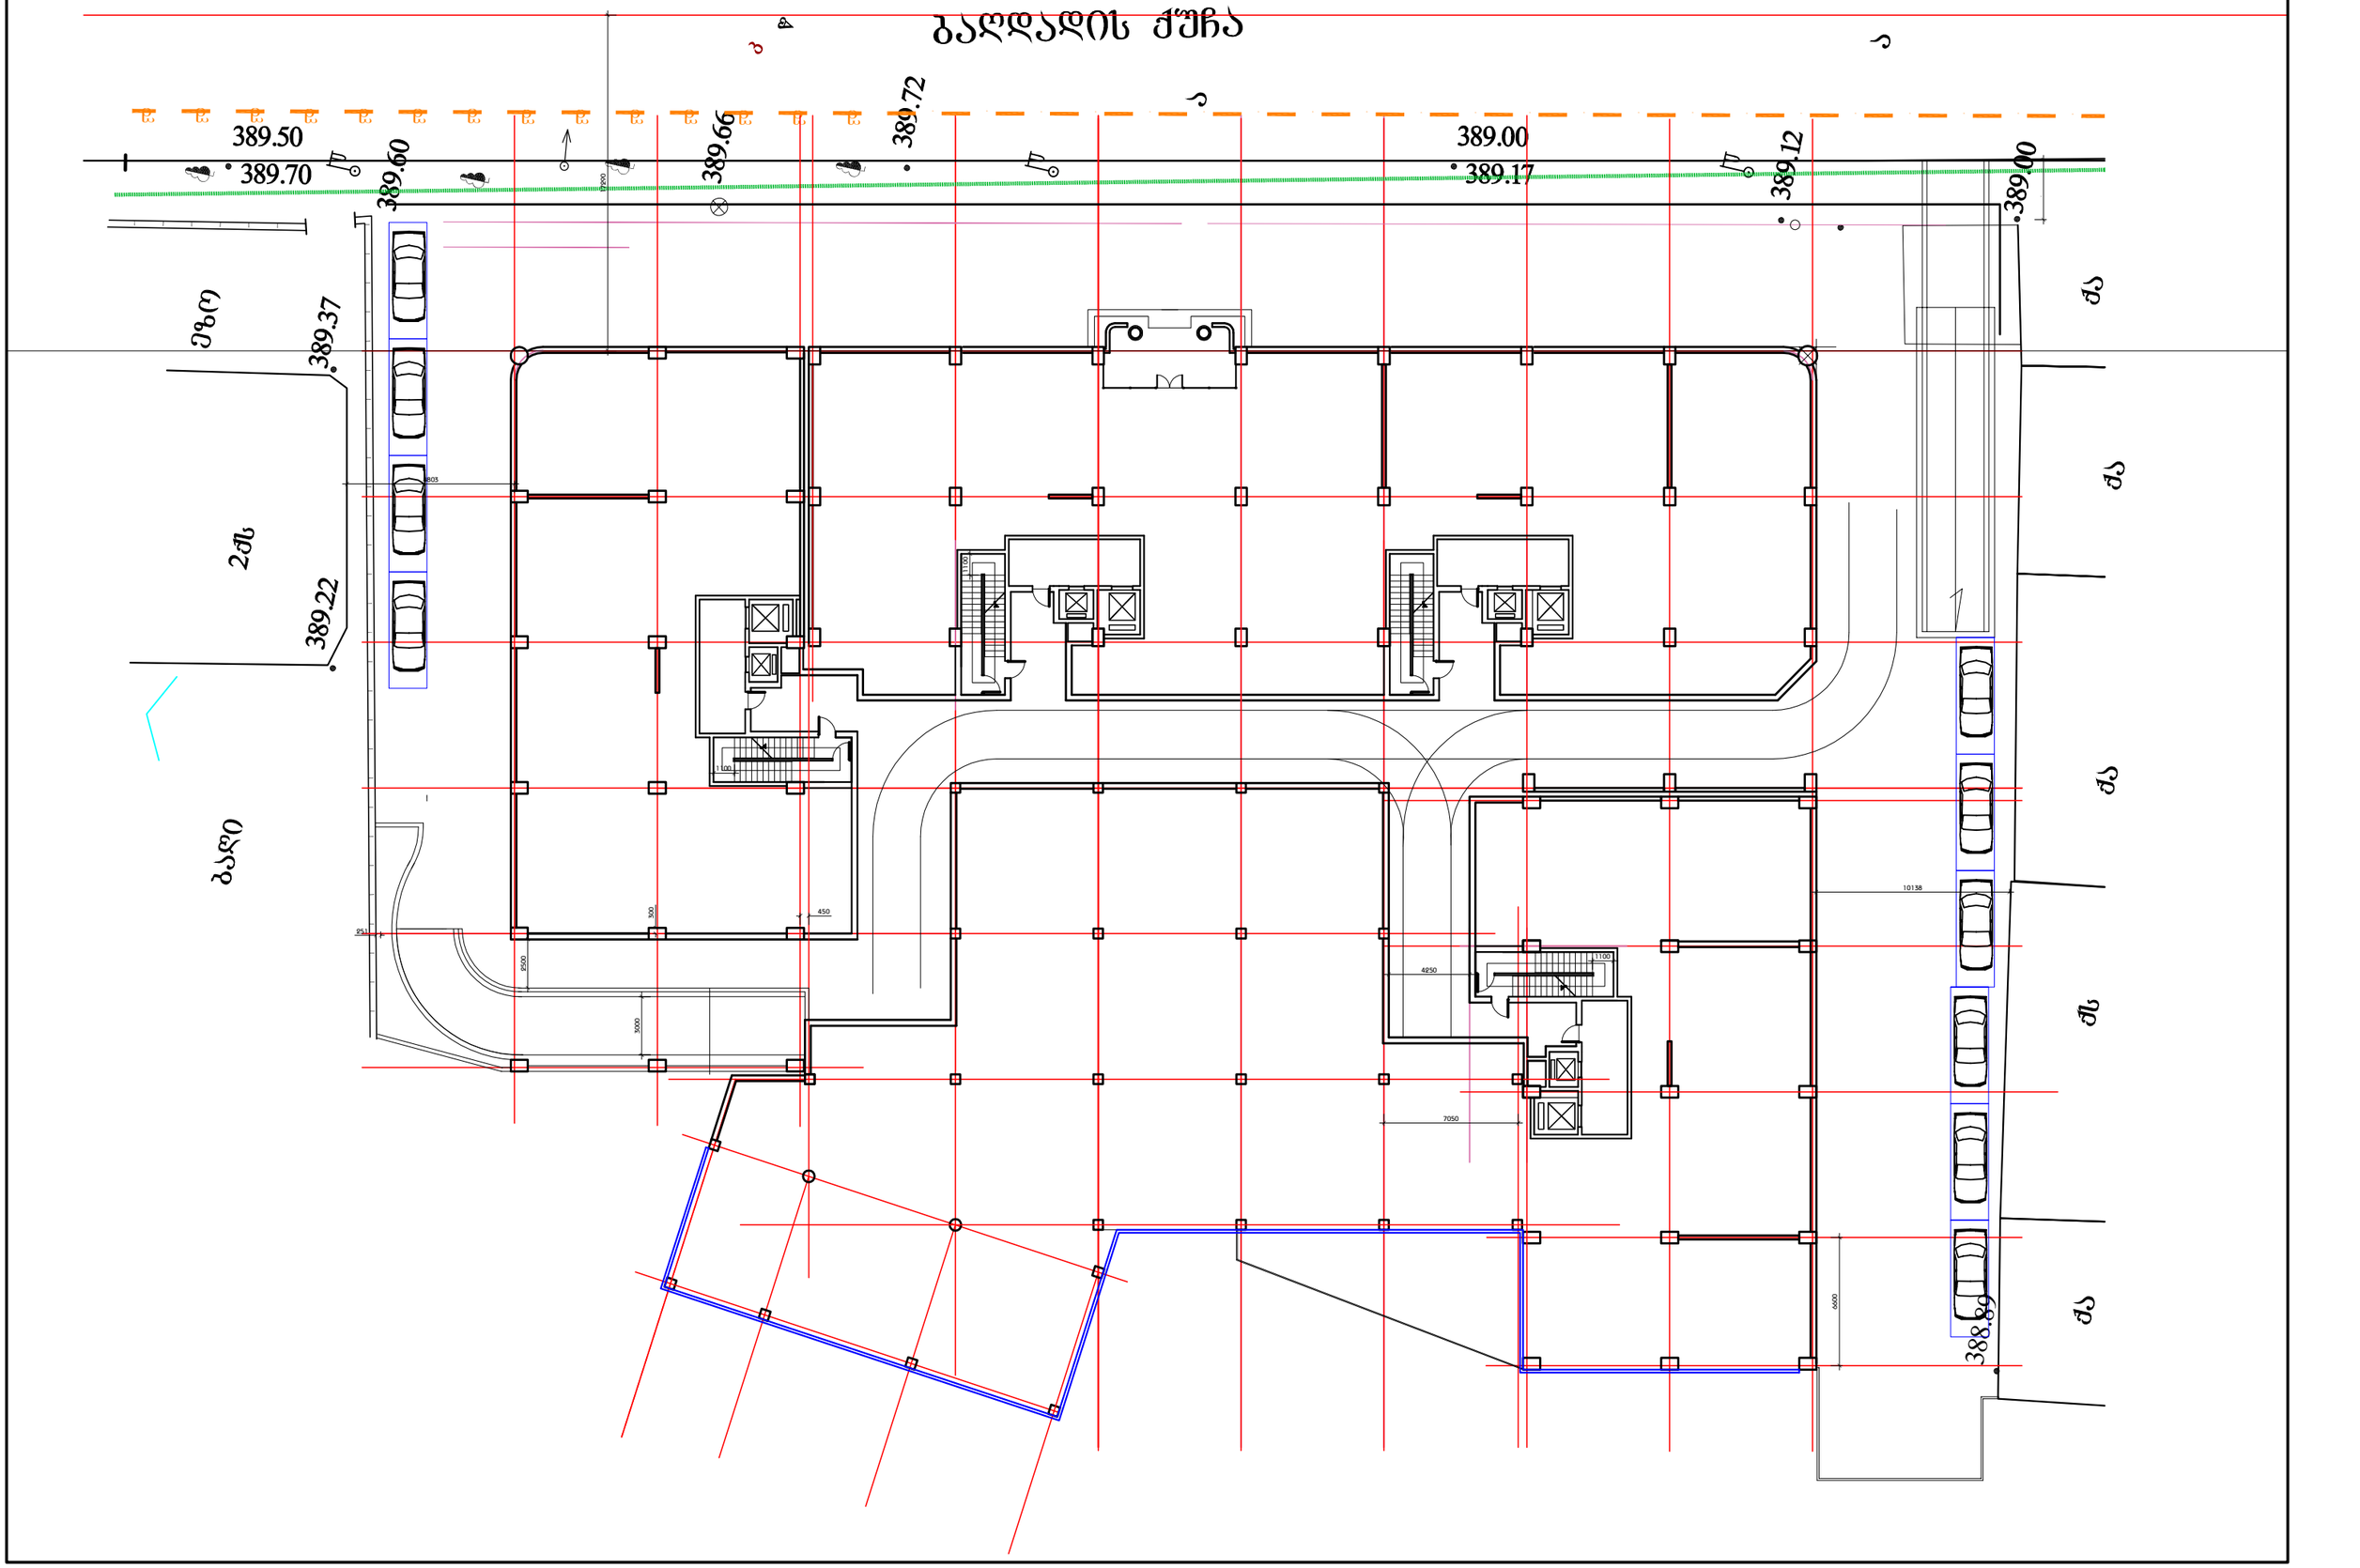

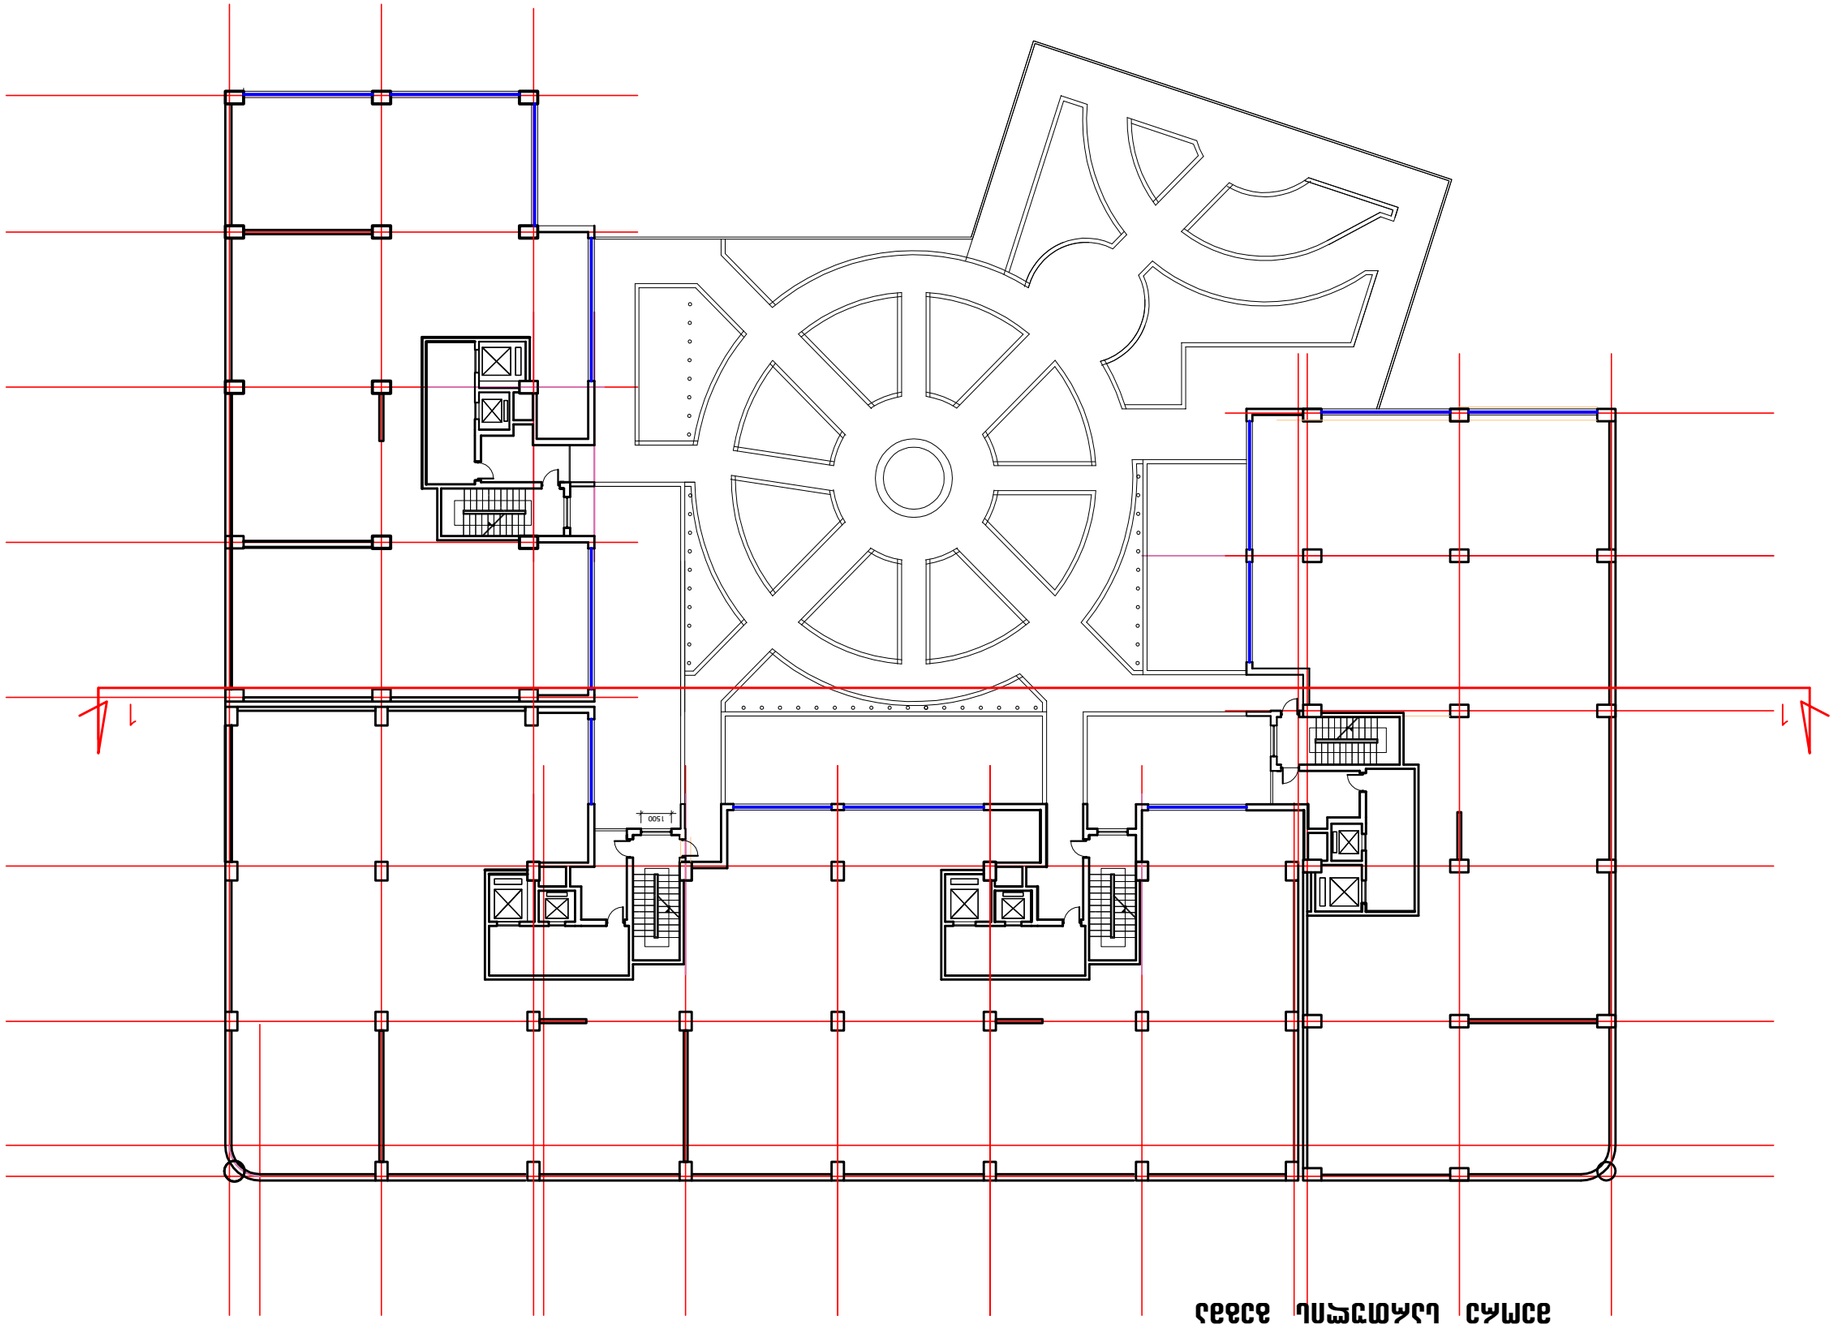
1500

ტიპიური სართულის გეგმა

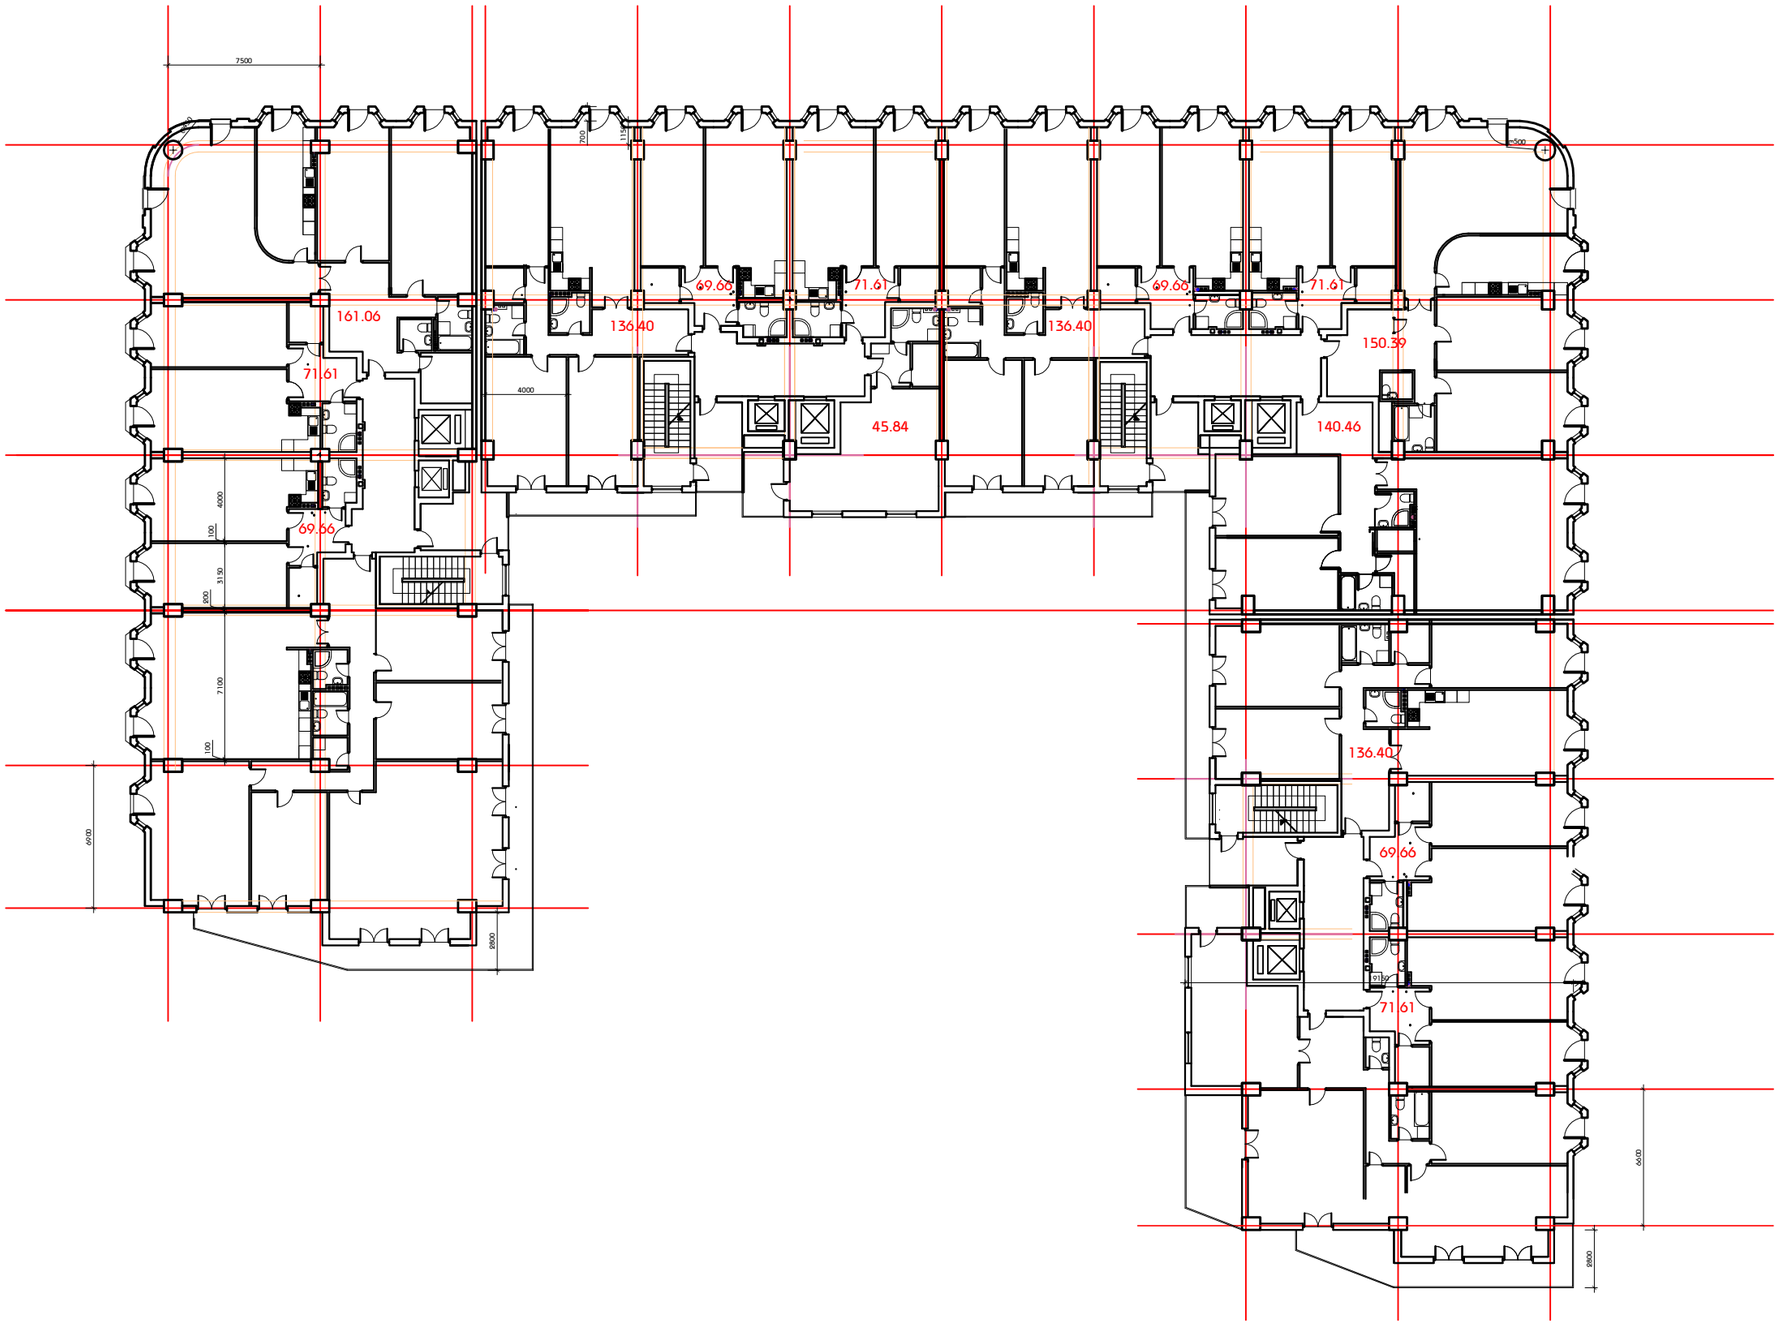

ჭრილი 1-1

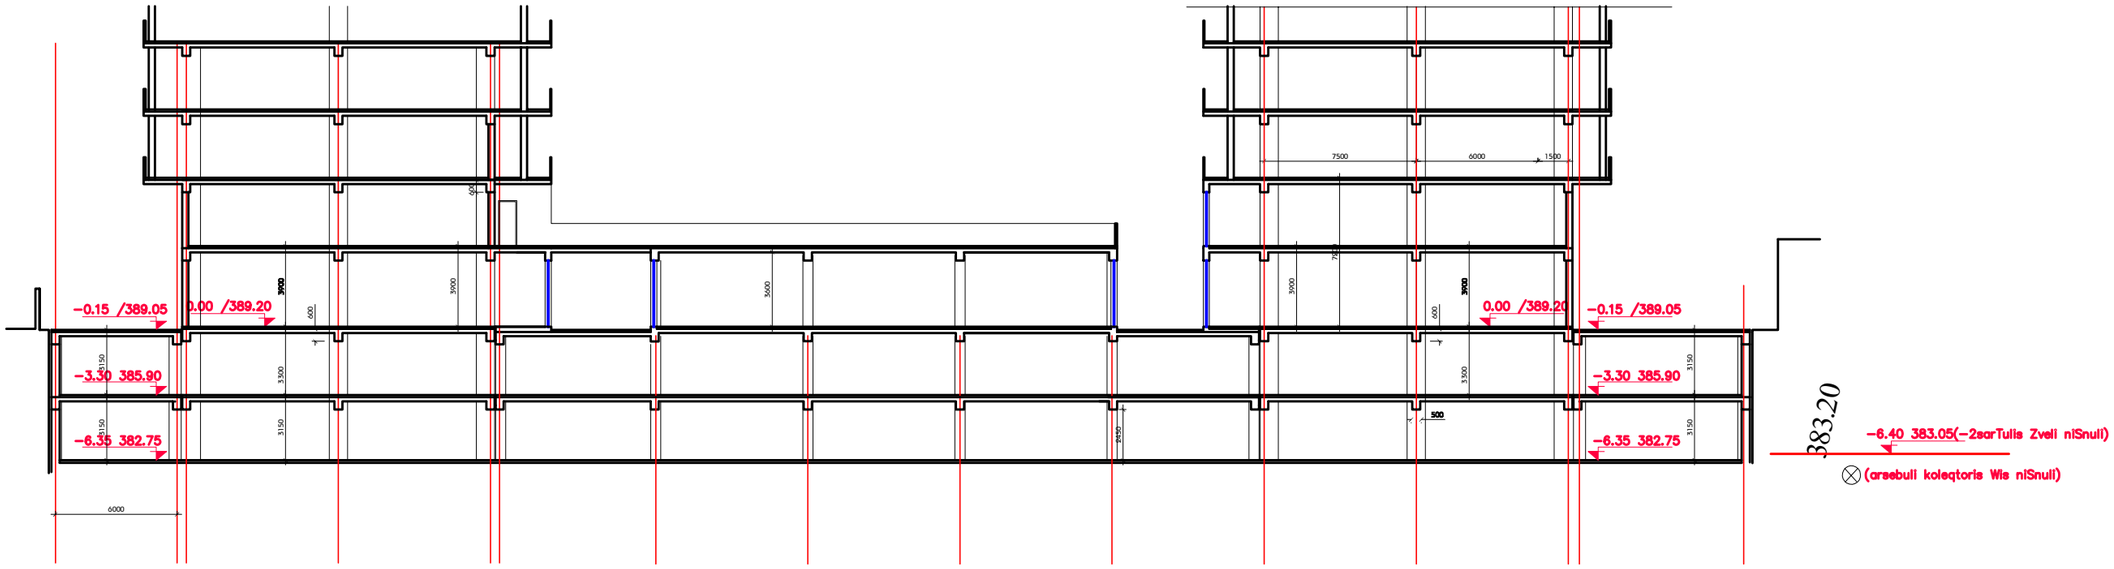

-0.15 /389.05
0.00 /389.20
-3.30 385.90
-6.35 382.75
0.00 /389.20
-0.15 /389.05
-3.30 385.90
-6.35 382.75
383.20
-6.40 383.05(-2sarTulis Zveli niSnuli)
(arsebuli koleqtoris Wis niSnuli)


36.90
33.60
30.30
27.00
23.70
20.40
17.10
13.80
10.50
7.20
3.90
0.00 /389.20
382.00