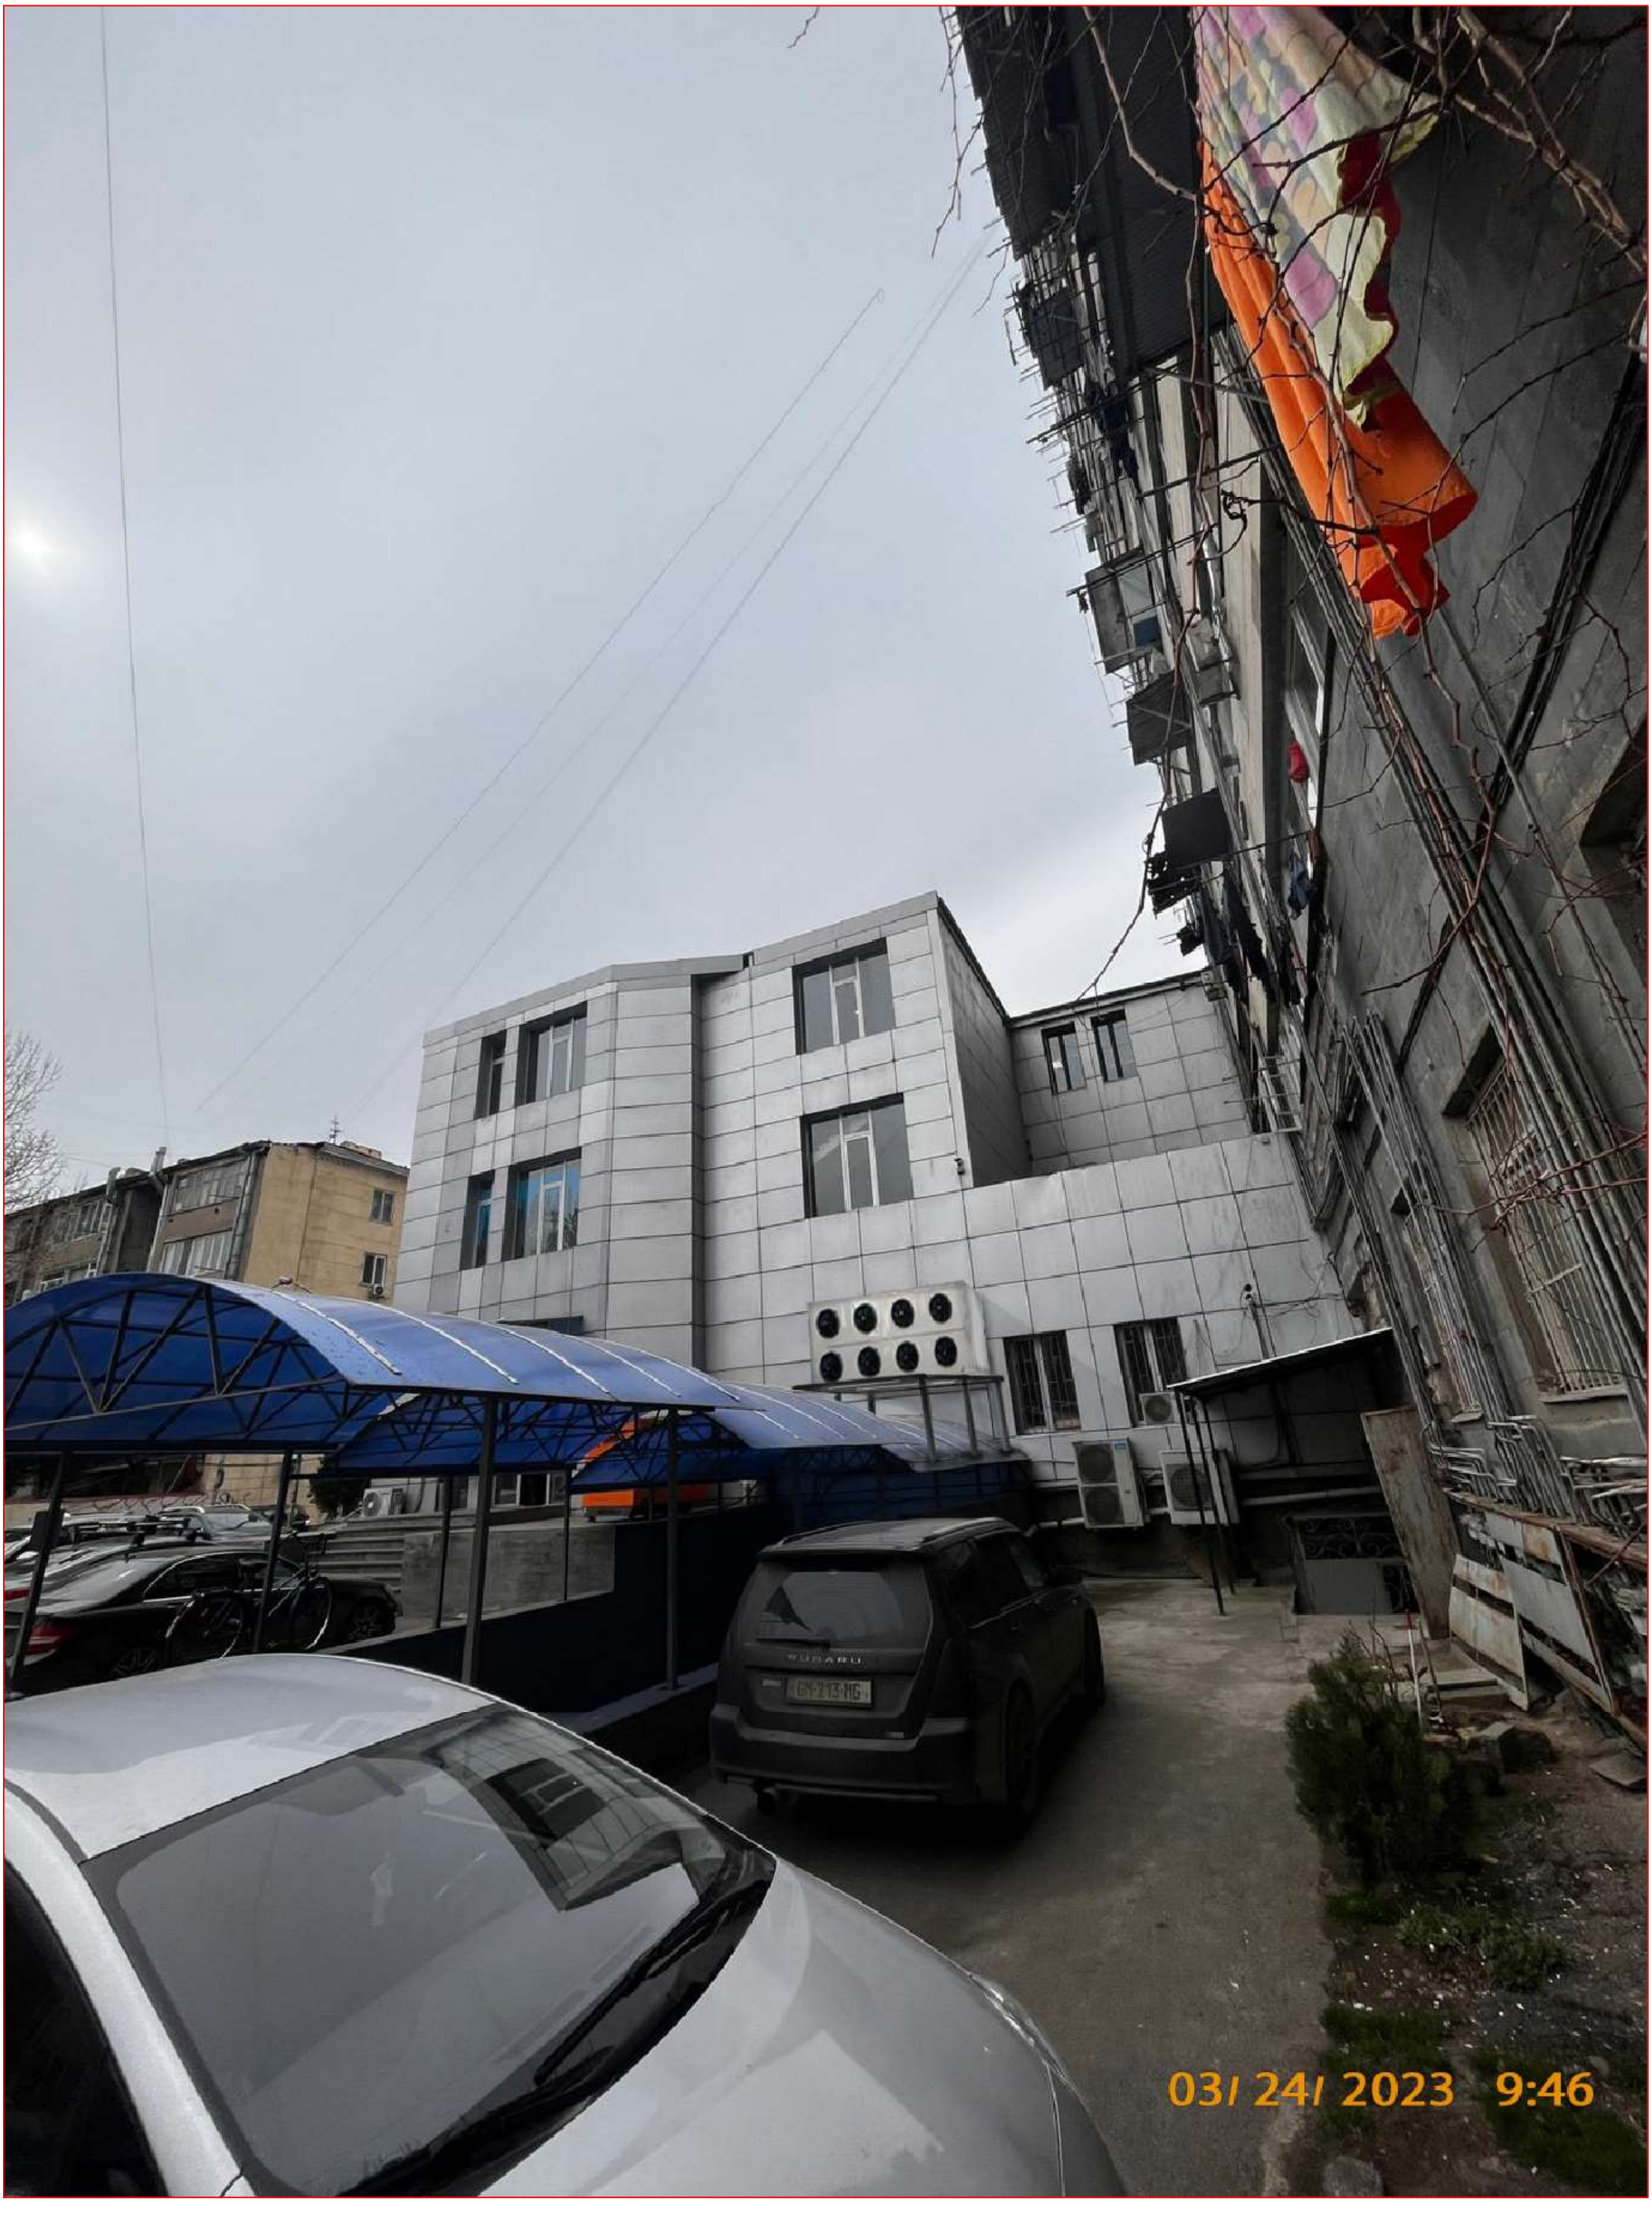


კონდენსატორისთვის განკუთვნილი
მეტალის კონსტრუქცია
მსალამბი:
მილკვადრატი. კონსტრუქცია შეიკვრება
შედუღების აპარატითა და ჭანჩ-ჭანჭიკით.
შესაფრთხოების მიზნით მეტალის კონსტრუქციას
ზედა მხრიდან დამონტაჟებული ექნება 500 მმ
სიამღლის მეტალის დეკორატიული ბადე.

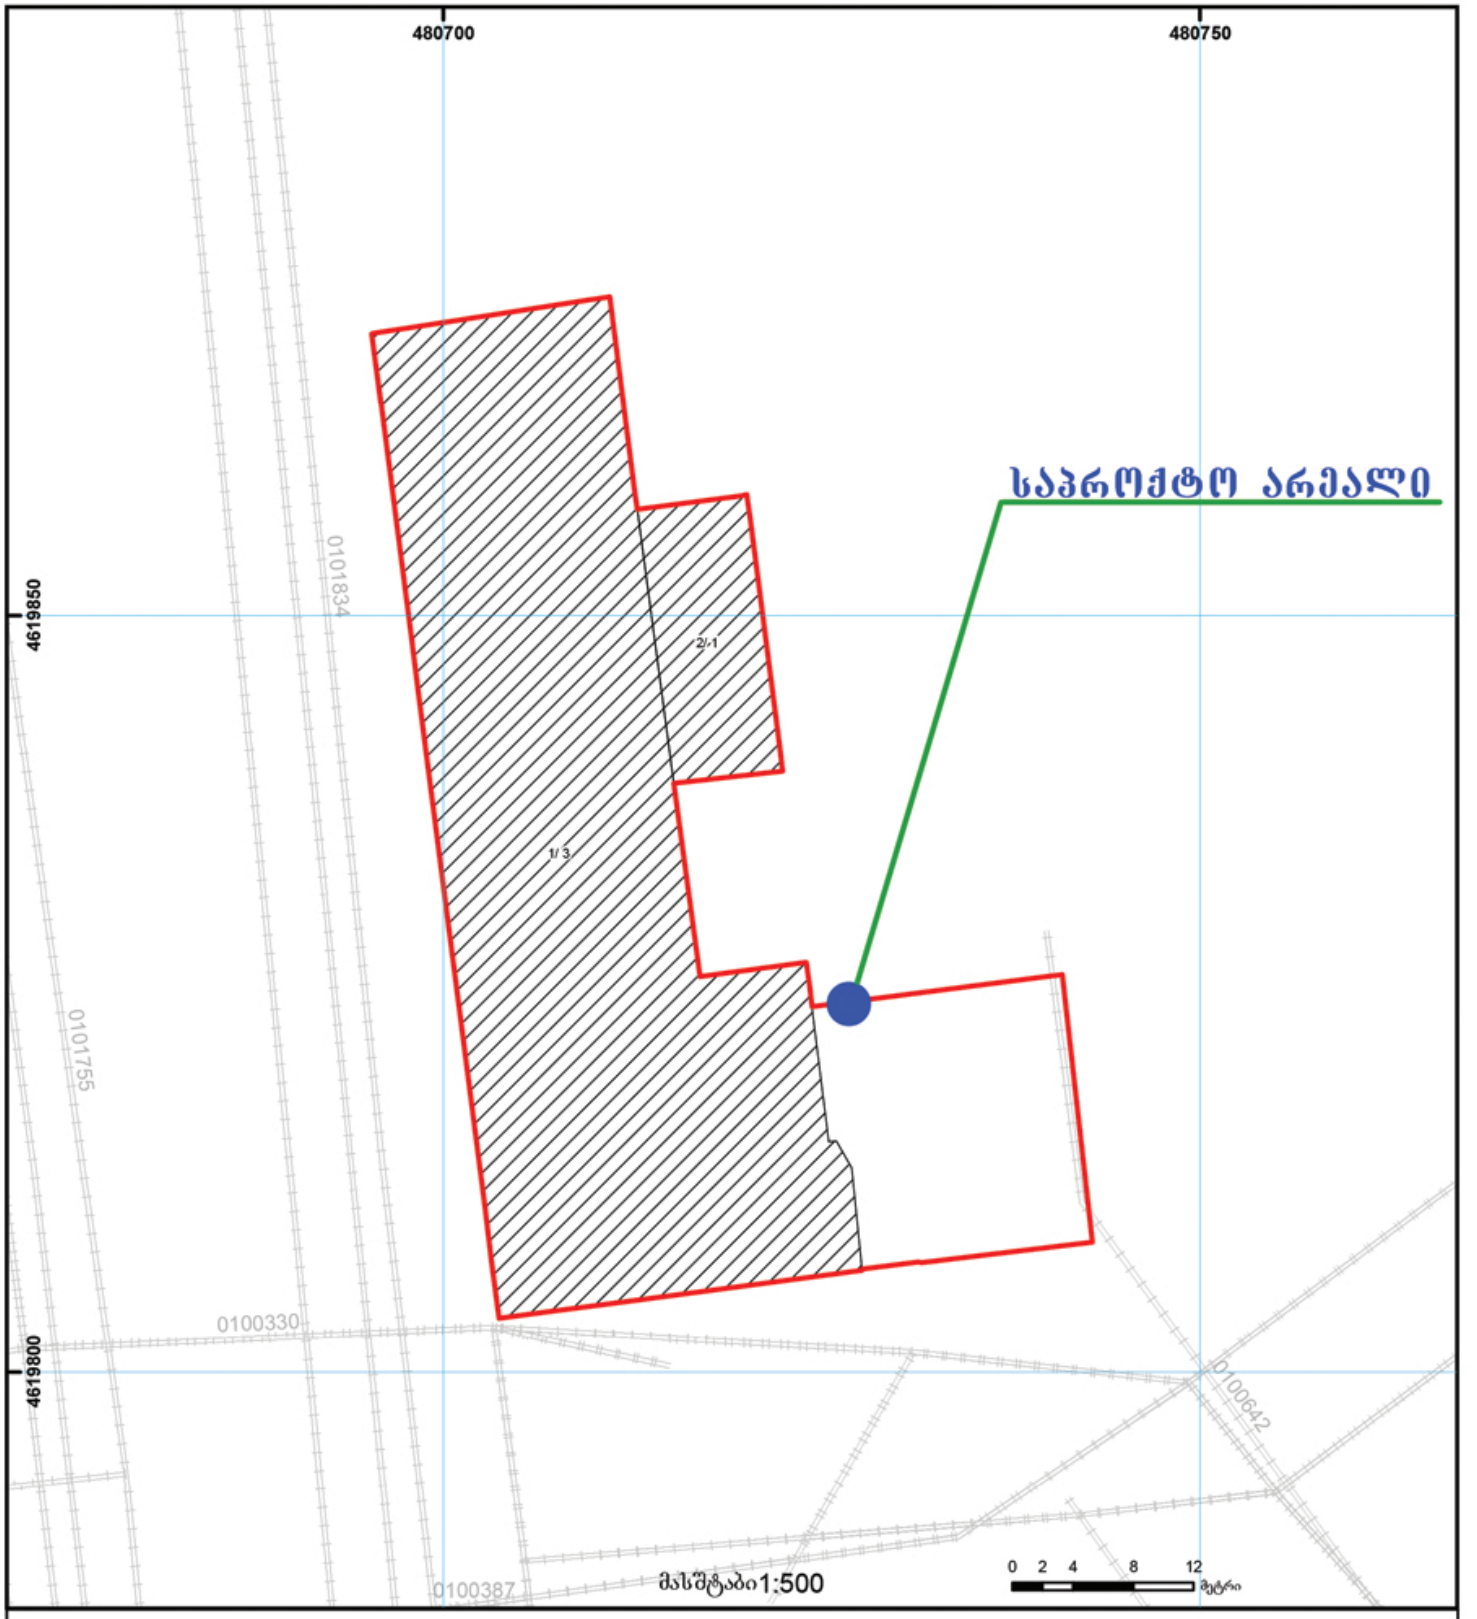

6000 მმ
2 500 მმ
კონდენსატორის ტიპი და სიდიდე გათვლილია
ხმარშრის მინიმუმამდე შესამცირებლად.
კედლის ვიბრაციის თავიდან ასარიდებლად კონდესატორი
განთავსდება კედლისგან დამოუკიდებელ მეტალის კონსტრუქციაზე.
სუპერმარკეტის სამაცივრე
სისტემის კონდენსატორი.
03/ 24/ 2023 9:45


03/ 24/ 2023 9:46

საქართველოს იუსტიციის სამინისტრო
საჯარო რეესტრის ეროვნული სააგენტო

საკადასტრო გეგმა

მიწის ნაკვეთის საკადასტრო კოდი: *01.10.13.012.048*
განცხადების რეგისტრაციის ნომერი: 882015246478
მიწის ნაკვეთის ფართობი: *1625* კვ.მ.
დანიშნულება: *არასასოფლო-სამეურნეო*
მომზადების თარიღი 06.05.15



01/2 შენობა-ნაგებობა, პირობითი ნომერი/სართულიანობა
ვალდებულება
ხაზობრივი ნაგებობა
მიწის ნაკვეთის საკადასტრო საზღვარი
მშენებარე ნაგებობა
მიწისქვეშა ნაგებობა
UTM (საერთაშორისო) სისტემის კოორდ.

საჯარო რეესტრის ეროვნული სააგენტო თბილისი 0102 წმ. ნიკოლოზის/ნ. ჩხეიძის ქ. 2 ტელ.: (995 32) 91 04 27; ფაქსი: (995 32) 91 03 41
საჯარო რეესტრის ეროვნული სააგენტო თბილისი დ. აღმაშენებლის გამზ. 89/24 ტელ: (995 32) 94 13 65
www.napr.gov.ge