

ფასადი 1-6 ღერძებში

მასშტაბი:

DEVELOPMENT GROUP

საქართველო, ქ. თბილისი
ჭყონდიდელის ქუჩა, №56
ტელ: (+995) 579 777 866
მობილური: (+995) 579 77 78 66
mail: development.group@hotmail.com

შენიშვნა:

ექსპლიკაცია:

პირობითი აღნიშვნები:

დირექტორი	ვ. სოსანი	
მთ. არქიტექტორი	შ.ბაქარაშვილი	
დახაზა	შ.ბაქარაშვილი	
კონსტრუქტორი	მ.საველიძე	

საპროექტო ობიექტის მისამართი

ქ. თბილისი ქუჩა ც. დადიანი N47; ქ. თბილისი ქუჩა ც. დადიანი N49 ს.კ. 01.12.20.030.027

დამკვეთი

შპს "დეველოპმენტ გრუპ„

დასაპროექტებელი ობიექტი

მრავალბინიანი საცხოვრებელი სახლი კორპუსებით არქიტექტურული პროექტი

არქიტექტურული ნაწილი

სტადია პროექტი - მ/პ

ფორმატი	A-2
გვერდი	20



ფასადი 6-1" ღერძებში

მასშტაბი:

DEVELOPMENT GROUP
საქართველო, ქ. თბილისი
ჭავჭავაძის ქუჩა, № 56
ოფისი: (+995) 579 777 866
მობილური: (+995) 579 77 78 66
mail: development.group@hotmail.com

შენიშვნა:

ექსპლიკაცია:

პირობითი აღნიშვნები:

დირექტორი	ვ. სოსანა	
მთ. არქიტექტორი	შ.ბაქარაშვილი	
დახაზა	შ.ბაქარაშვილი	
კონსტრუქტორი	მ.საყვლიძე	

საპროექტო ობიექტის მისამართი

ქ. თბილისი ქუჩა ც. დადიანი №47; ქ. თბილისი ქუჩა ც. დადიანი №49 ს.კ. 01.12.20.030.027

დამკვეთი

შპს "დეველოპმენტ გრუპ„

დასაპროექტებული ობიექტი

მრავალბინიანი საცხოვრებელი სახლი კორექტირებული არქიტექტურული პროექტი

არქიტექტურული ნაწილი

სტადია პროექტი - მ/პ

ფორმატი	A-2
გვერდი	22

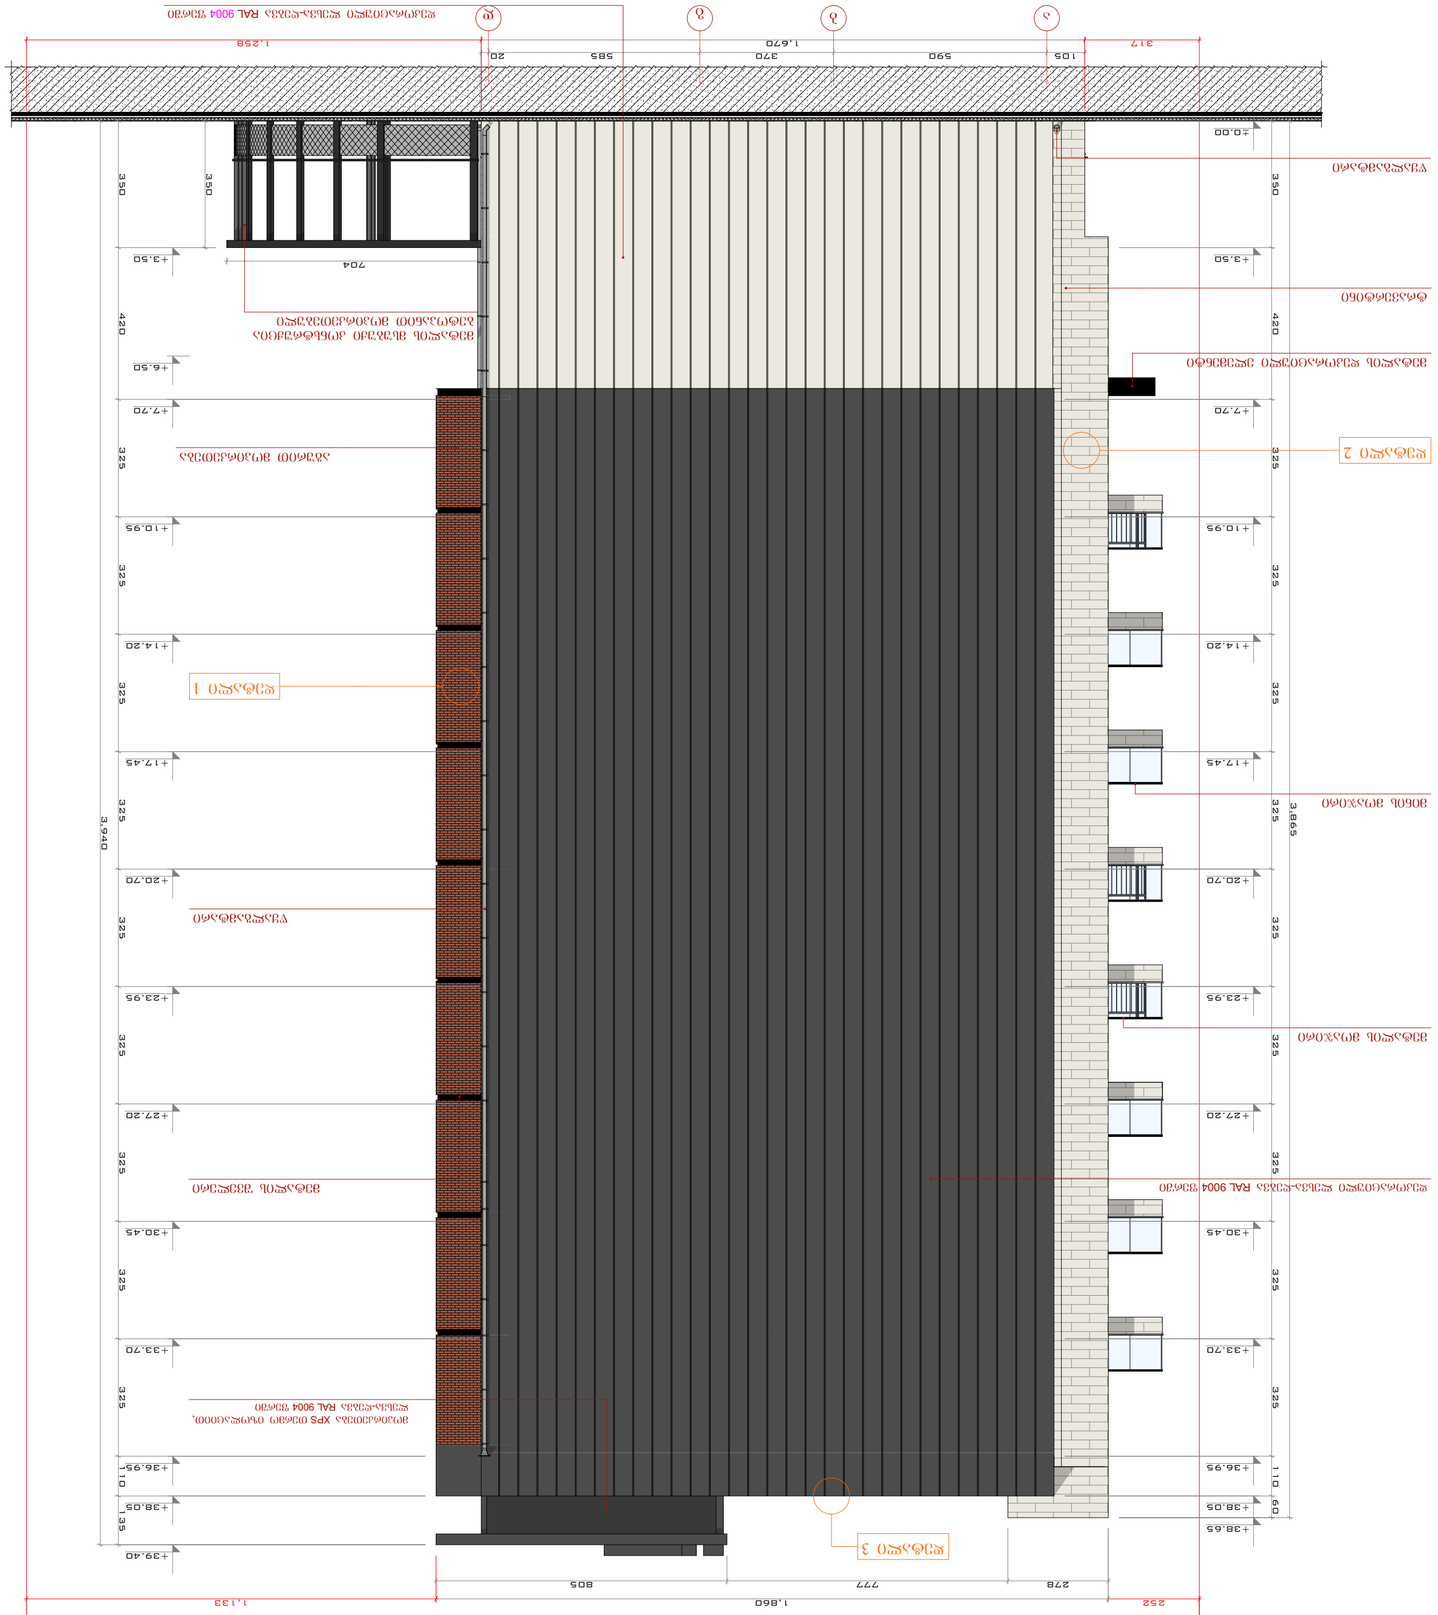
RAL 9004 შავი
1,860
805
777
278
252
1,133
3,940
3,865
704
350
420
325
110
60
105
590
370
585
20
1,670
312
1,258
±0.00
+3.50
+6.50
+7.20
+10.95
+14.20
+17.45
+20.70
+23.95
+27.20
+30.45
+33.70
+36.95
+38.05
+38.65
+39.40
ალუმინის პანელი RAL 9004 შავი
ალუმინის პანელი RAL 9004 შავი
ალუმინის პანელი RAL 9004 შავი

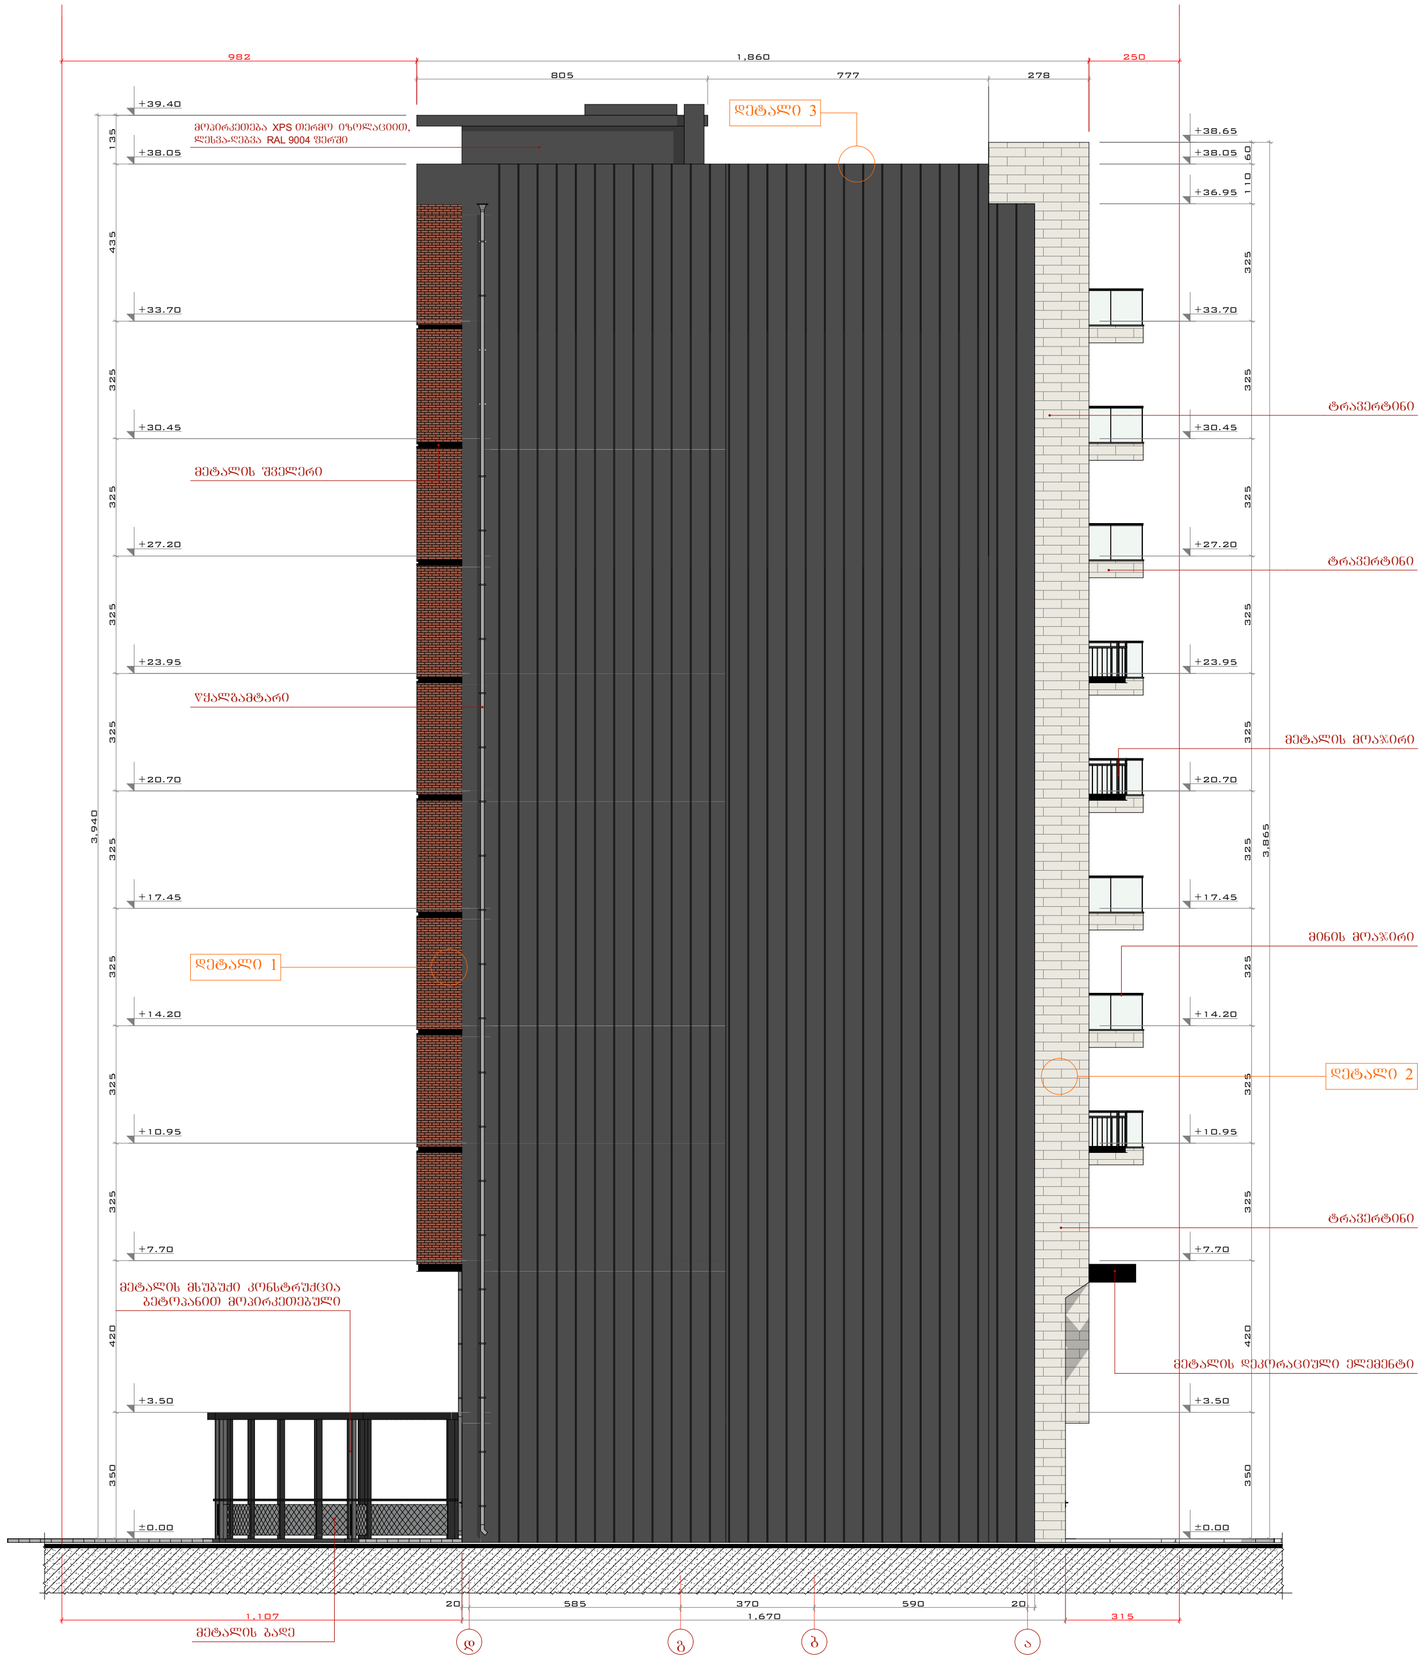

ფასადი დ-ა ღერძებში

მასშტაბი:

DEVELOPMENT GROUP
საქართველო, ქ. თბილისი
ჭანტა ტოლუში, № 56
ოფისი: (+995) 579 777 866
მობილური: (+995) 579 77 78 66
mail: development.group@hotmail.com

შენიშვნა:

ექსპლიკაცია:

პირობითი აღნიშვნები:

დირექტორი	ჯ. სოხინა	
მთ. არქიტექტორი	შ.ბაქარაშვილი	
დახაზა	შ.ბაქარაშვილი	
კონსტრუქტორი	მ.საველიძე	

საპროექტო ობიექტის მისამართი

ქ. თბილისი ჭანტა ც. დაბიანი №47; ქ. თბილისი ჭანტა ც. დაბიანი №49 ს.კ. 01.12.20.030.027

დამკვეთი

შპს "დეველოპმენტ გრუპ„

დასაპროექტებელი ობიექტი

მრავალბინიანი საცხოვრებელი სახლი კორექტირებული არქიტექტურული პროექტი

არქიტექტურული ნაწილი

სტადია პროექტი - მ/პ

ფორმატი	A-2
გვერდი	21