t o p o gegma m.1:500

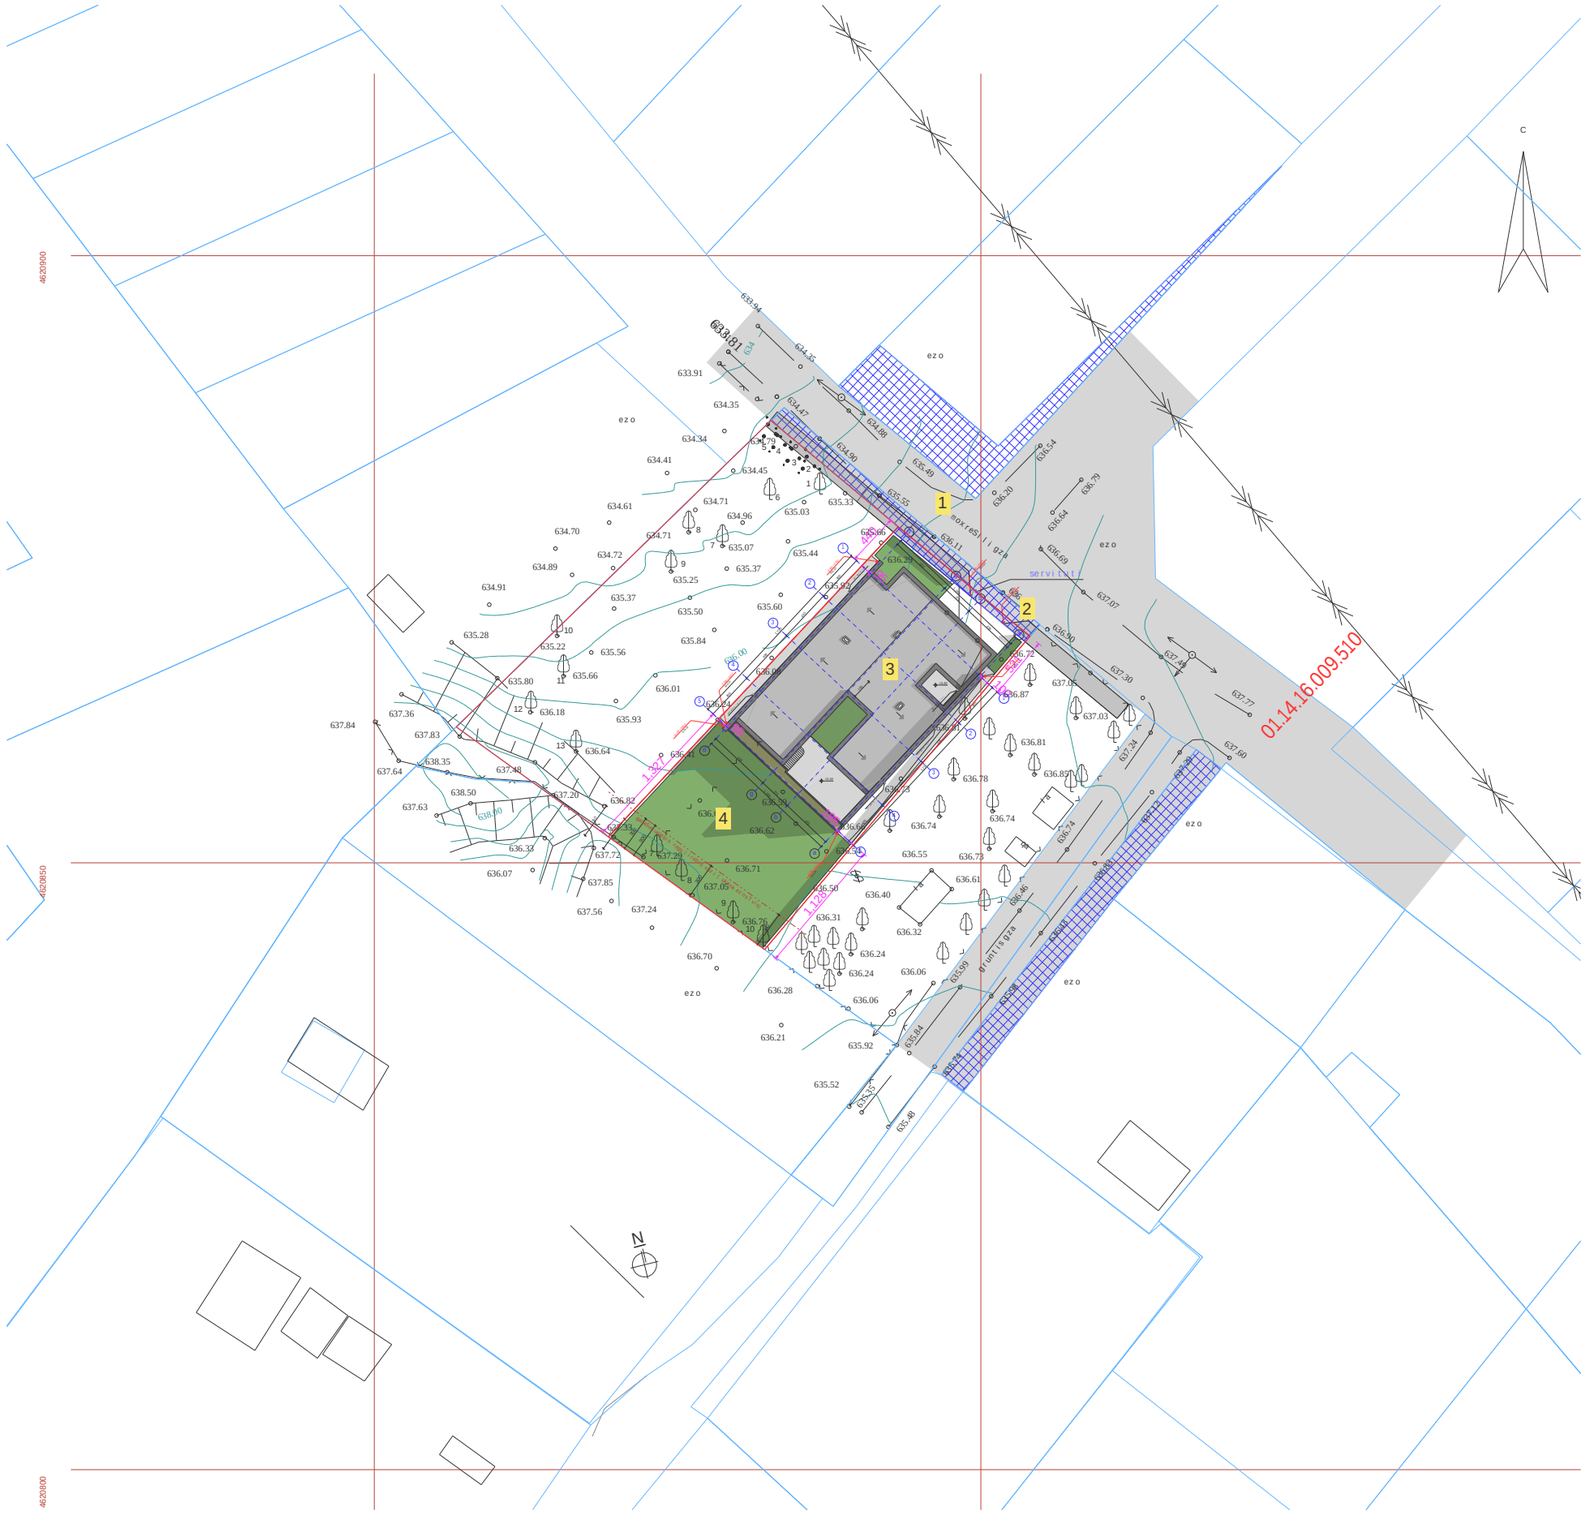

naxazis dasaxeleba:

t o p o gegma

eqsplikacia:

1. mTgza
2. servituti
3. saproeqto Senoba
4. ezo

pirobiTi niSnebi:

- nakveTis sazRvari
- Wrilis xazi
- ganaSenianebis regulirebis xazi (ukana ezosTvis)
- arqiteqturuli niSnuli
- konstruqciuli niSnuli

SeniSvnebi

misamarTi

q. Tbilisi
sak: 01.14.16.009.511

proeqtis saxelwodeba

individualuri erTbiniani sacxovrebeli saxlis arqiteqturuli proeqti

stadia	proeqti	ar
Tanamdeboba	gvari	xelmowera
direqtori	g. bendeliani	
arqiteqtori	i. gogoxia	
arqiteqtori		
Seasrula		
saproeqto logo		misamarTi

BIJI ARCHITECTURE

q. Tbilisi m. SaviSvilis #1a

TEL:
595 55-35-74
599 75-28-88

dakveTa #		
stadia	proeqti	masStabi
formati	furclebi	1:100
A-3		

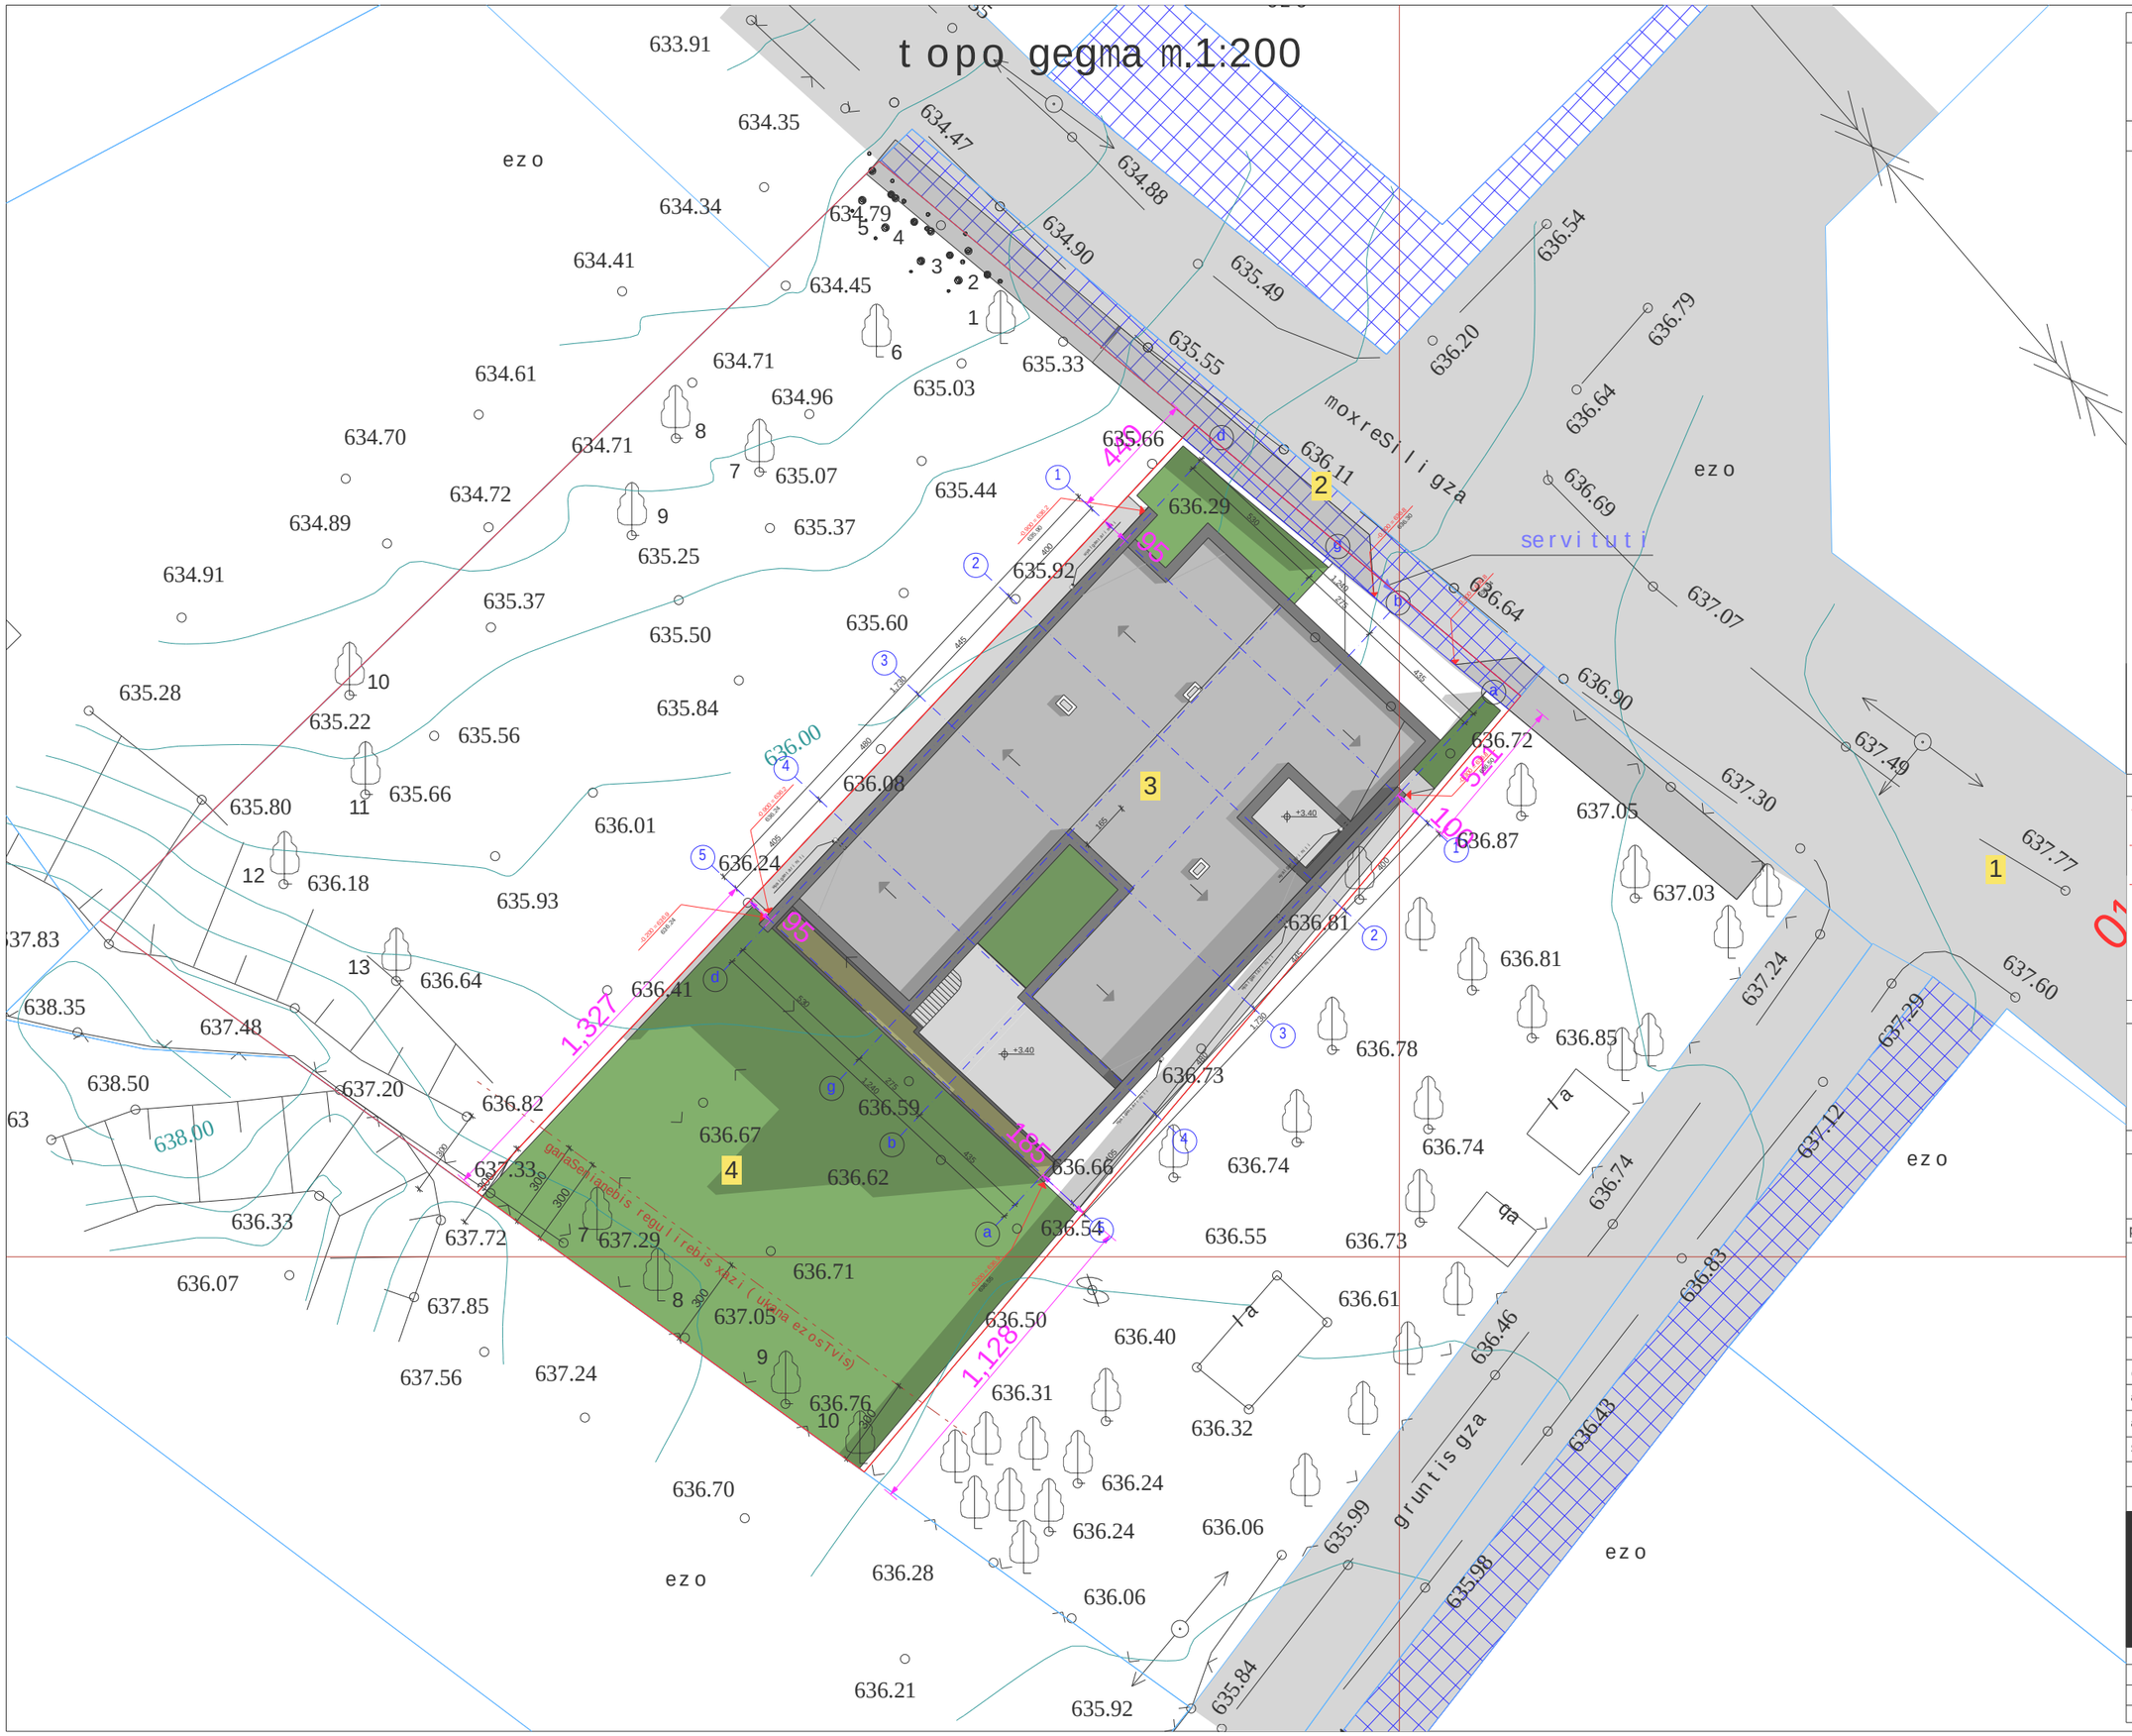

naxazis dasaxeleba:

topo gegma

eqsplikacia:

1. mT.gza
2. servituti
3. saproeqto Senoba
4. ezo

pirobiTi niSnebi:

nakveTis sazRvari

Wrilis xazi

ganaSenianebis regulirebis xazi (ukana ezosTvis)

arqiteqturuli niSnuli

konstruqciuli niSnuli

SeniSvnebi

misamarTi

q. Tbilisi
sak: 01.14.16.009.511

proeqtis saxelwodeba

individualuri erTbiniani sacxovrebeli saxlis arqiteqturuli proeqti

stadia	proeqti	ar
Tanamdeboba	gvari	xelmowera
direqtori	g. bendeliani	
arqiteqtori	i. gogoxia	
arqiteqtori		
Seasrula		

saproeqto logo — misamarTi

BIJI ARCHITECTURE

q. Tbilisi m. SaviSvilis #1a

TEL: 595 55-35-74 599 75-28-88

dakveTa #

stadia	proeqti	masStabi
formati	furclebi	1:100
A-3		

საქართველო
ქალაქი თბილისი

ლისის ტბის მიმდებარედ, (ს/კ 01.14.16.009.511),
შპს "ბიჯის" (ს/ნ: 404859818) საკუთრებაში არსებული 514კვ.მ. არასასოფლო-სამეურნეო
დანიშნულების მიწის ნაკვეთის და მისი მიმდებარე ტერიტორიის ტოპოგრაფიული

გეგმა

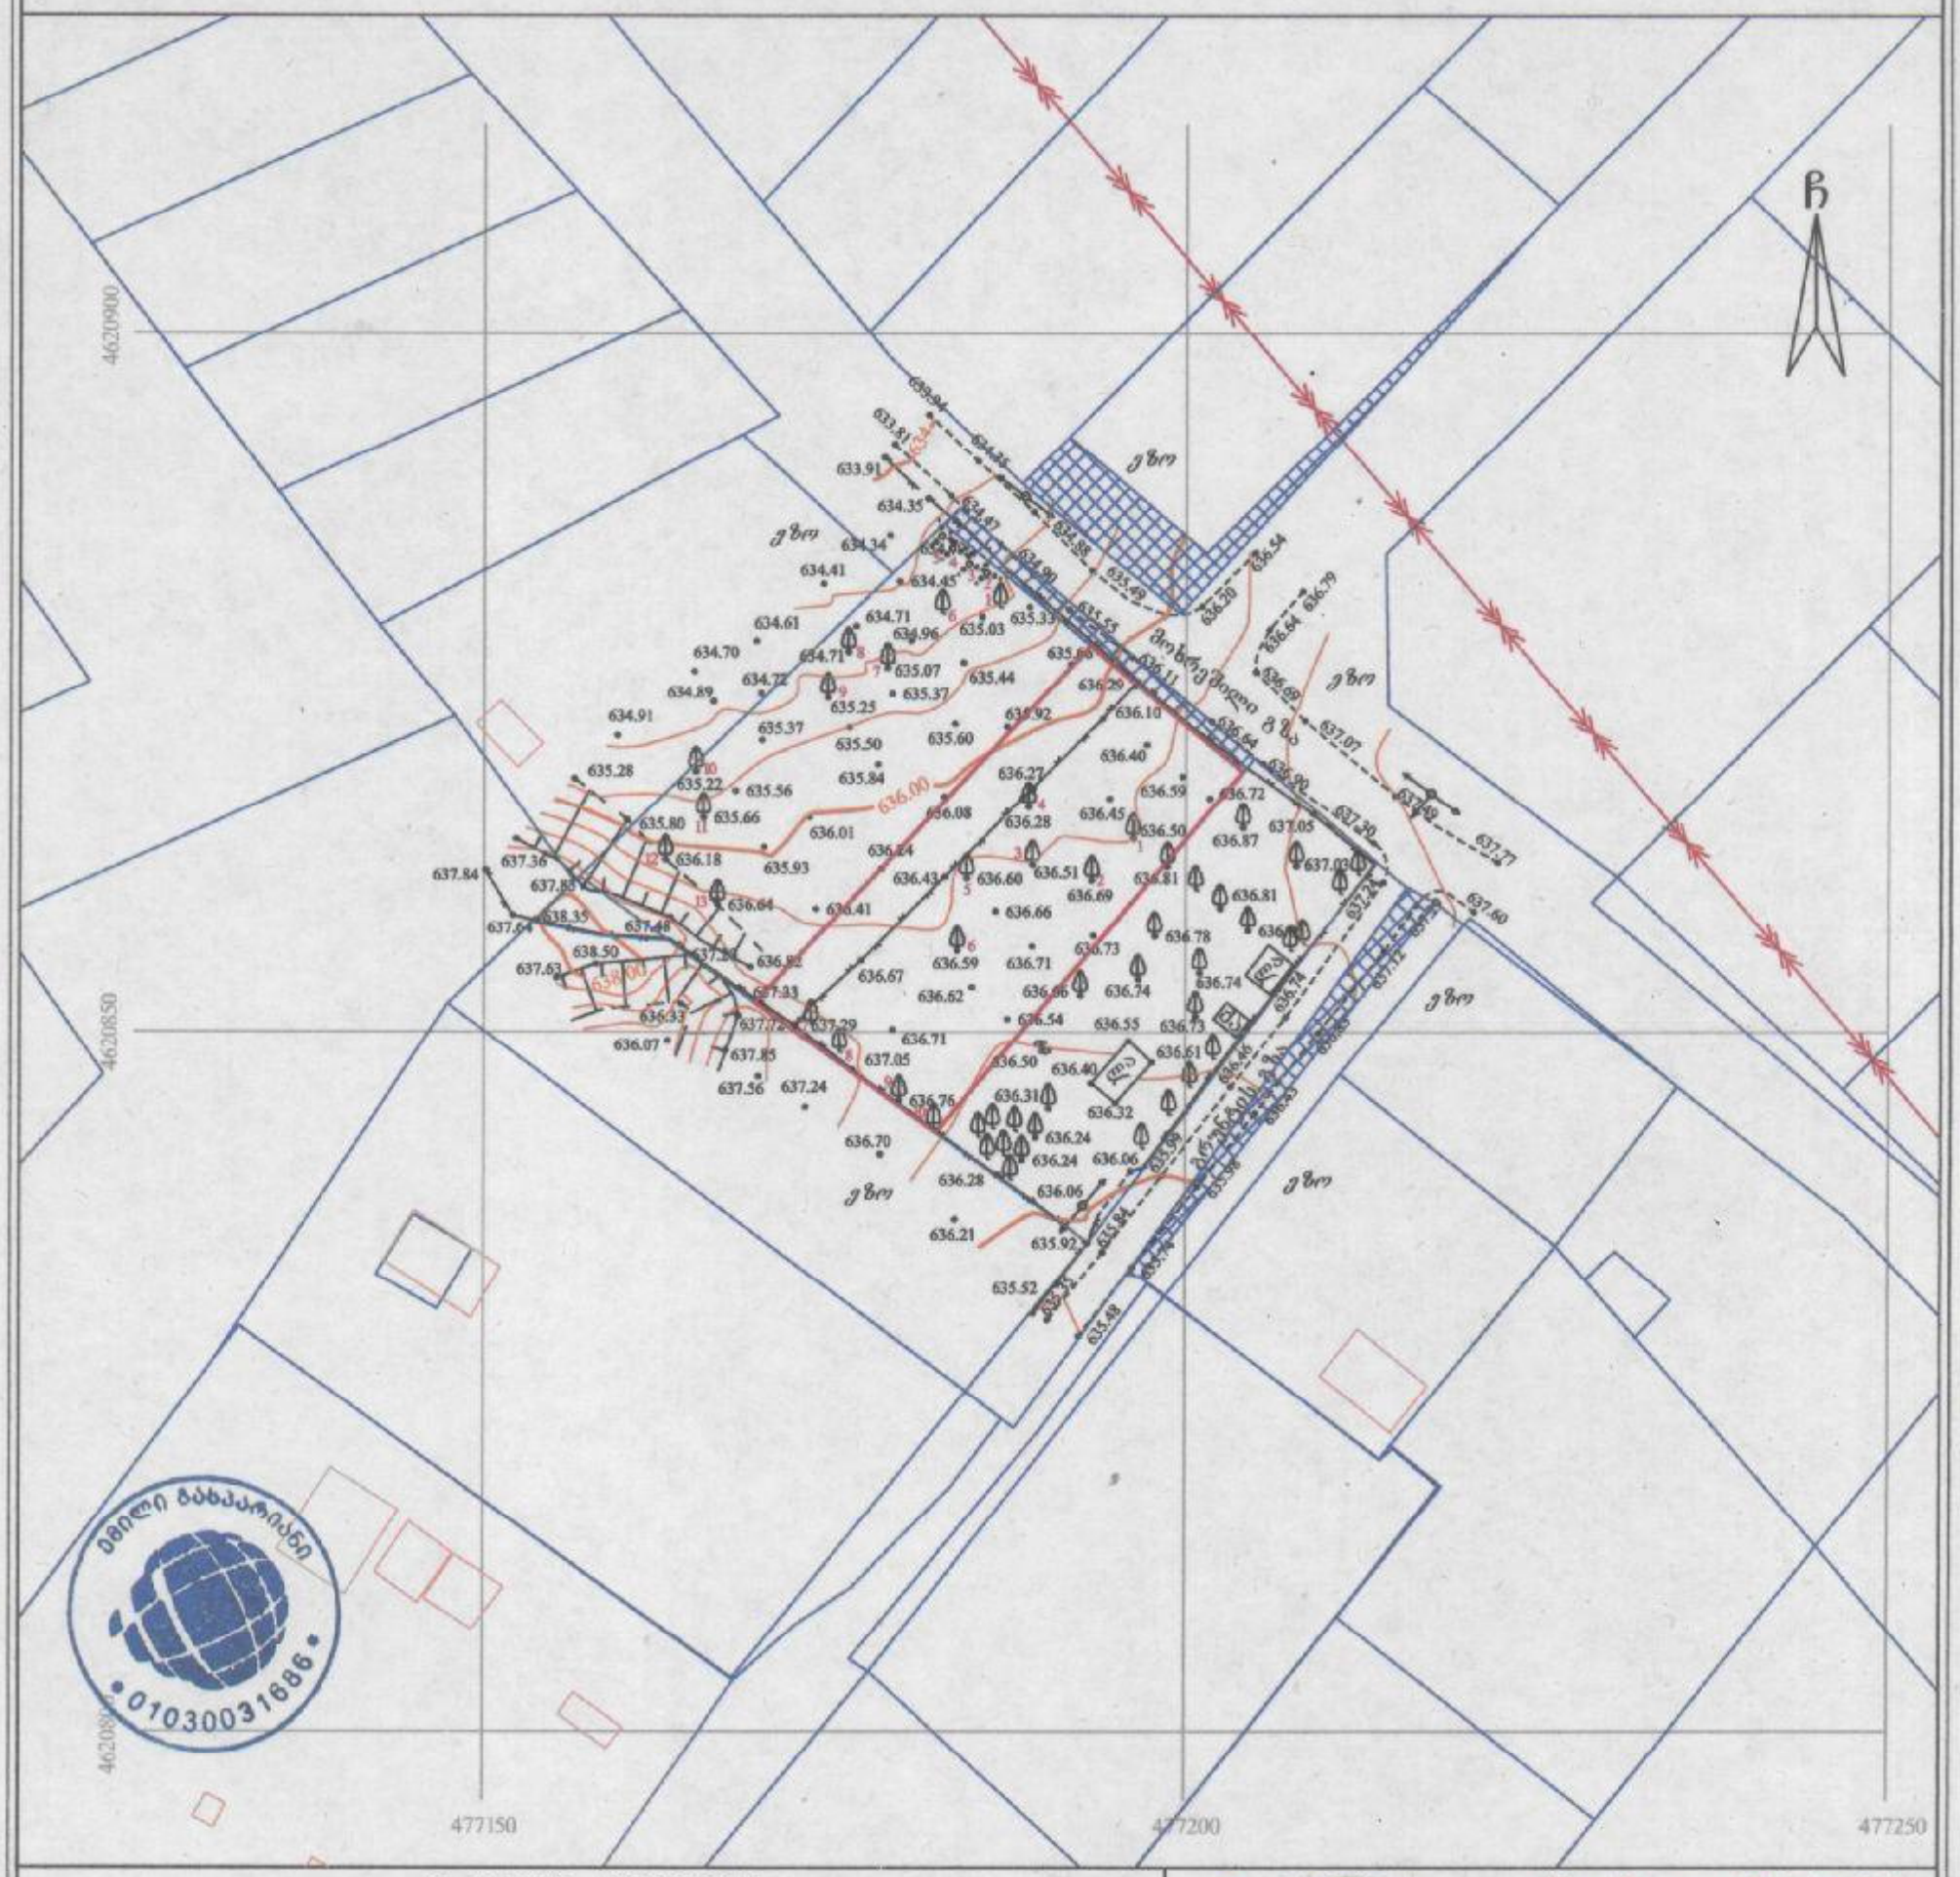
ჩ
4620900
4620850
4620800
477150
477200
477250
ელ. გადამცემი ანძა
ელ. გადამცემი ანძა
ელ. გადამცემი ანძა

თბილისის არქიტექტურა

ქალაქ თბილისის მუნიციპალიტეტის საჯარო სამართლის იურიდიული პირი

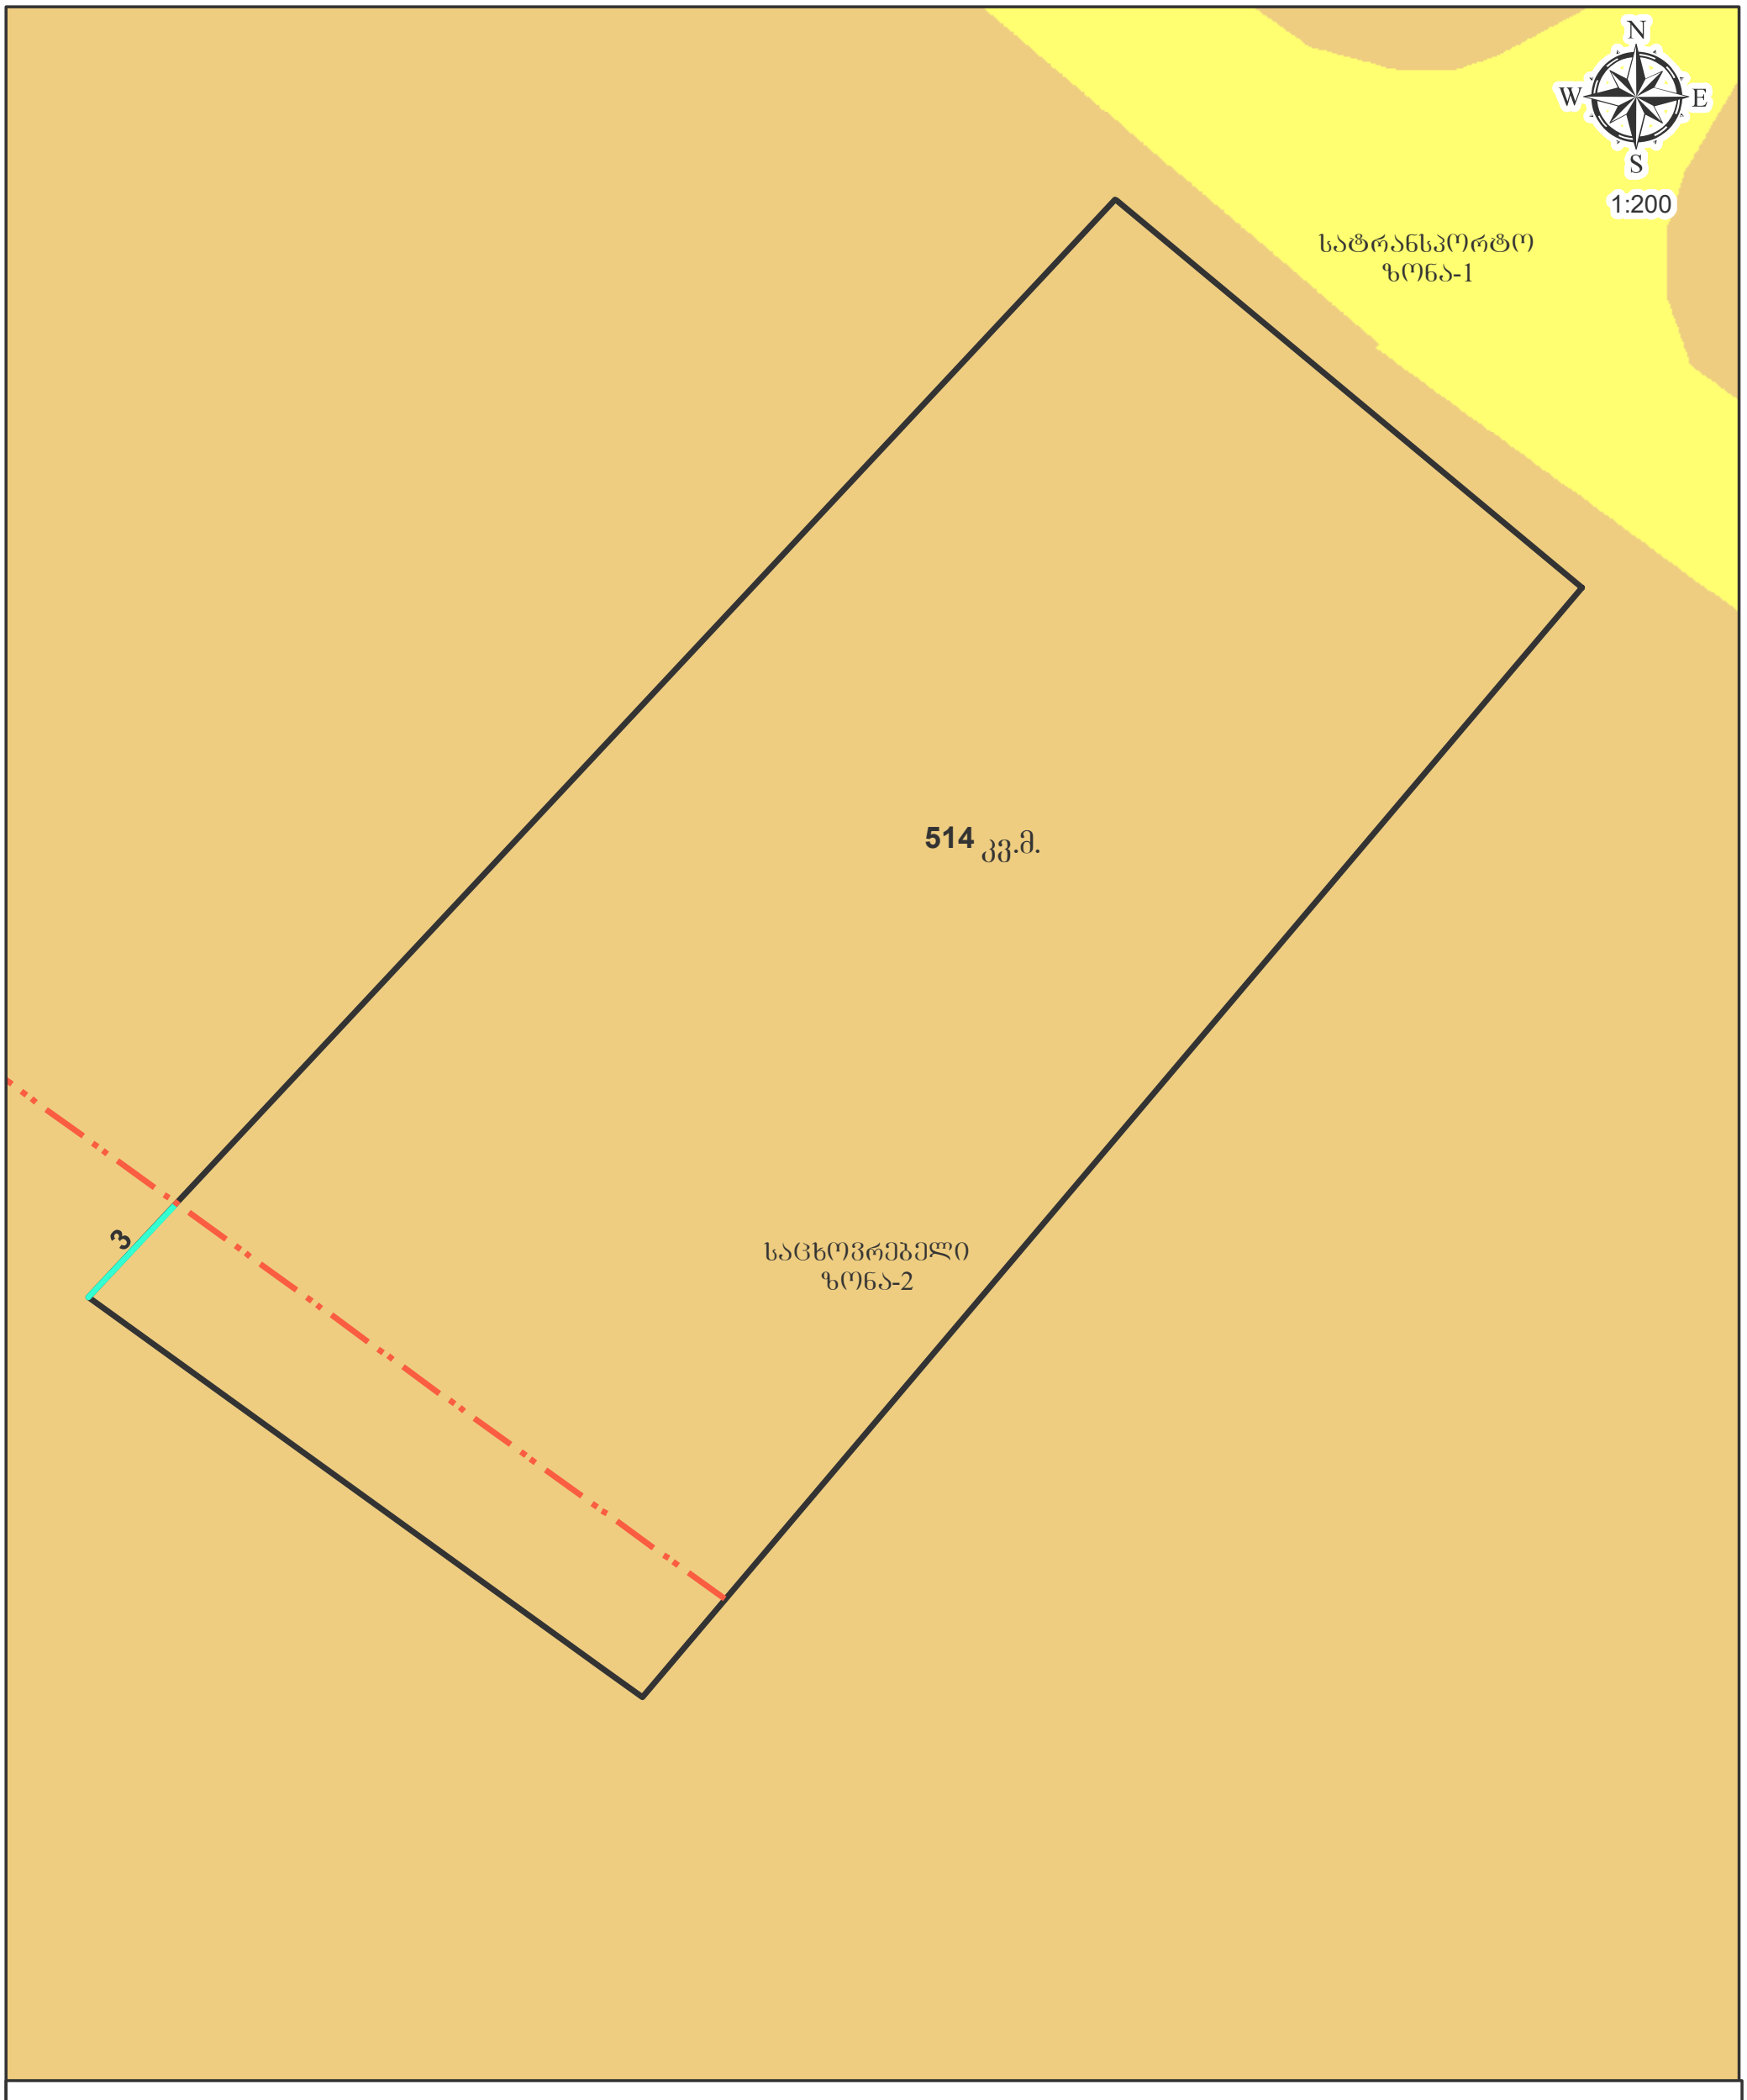

პირობითი აღნიშვნები

- საპროექტო მიწის ნაკვეთი
- განაშენიანების რეგულირების ხაზი(შკანა ეზოსთვის)

t o p o gegma

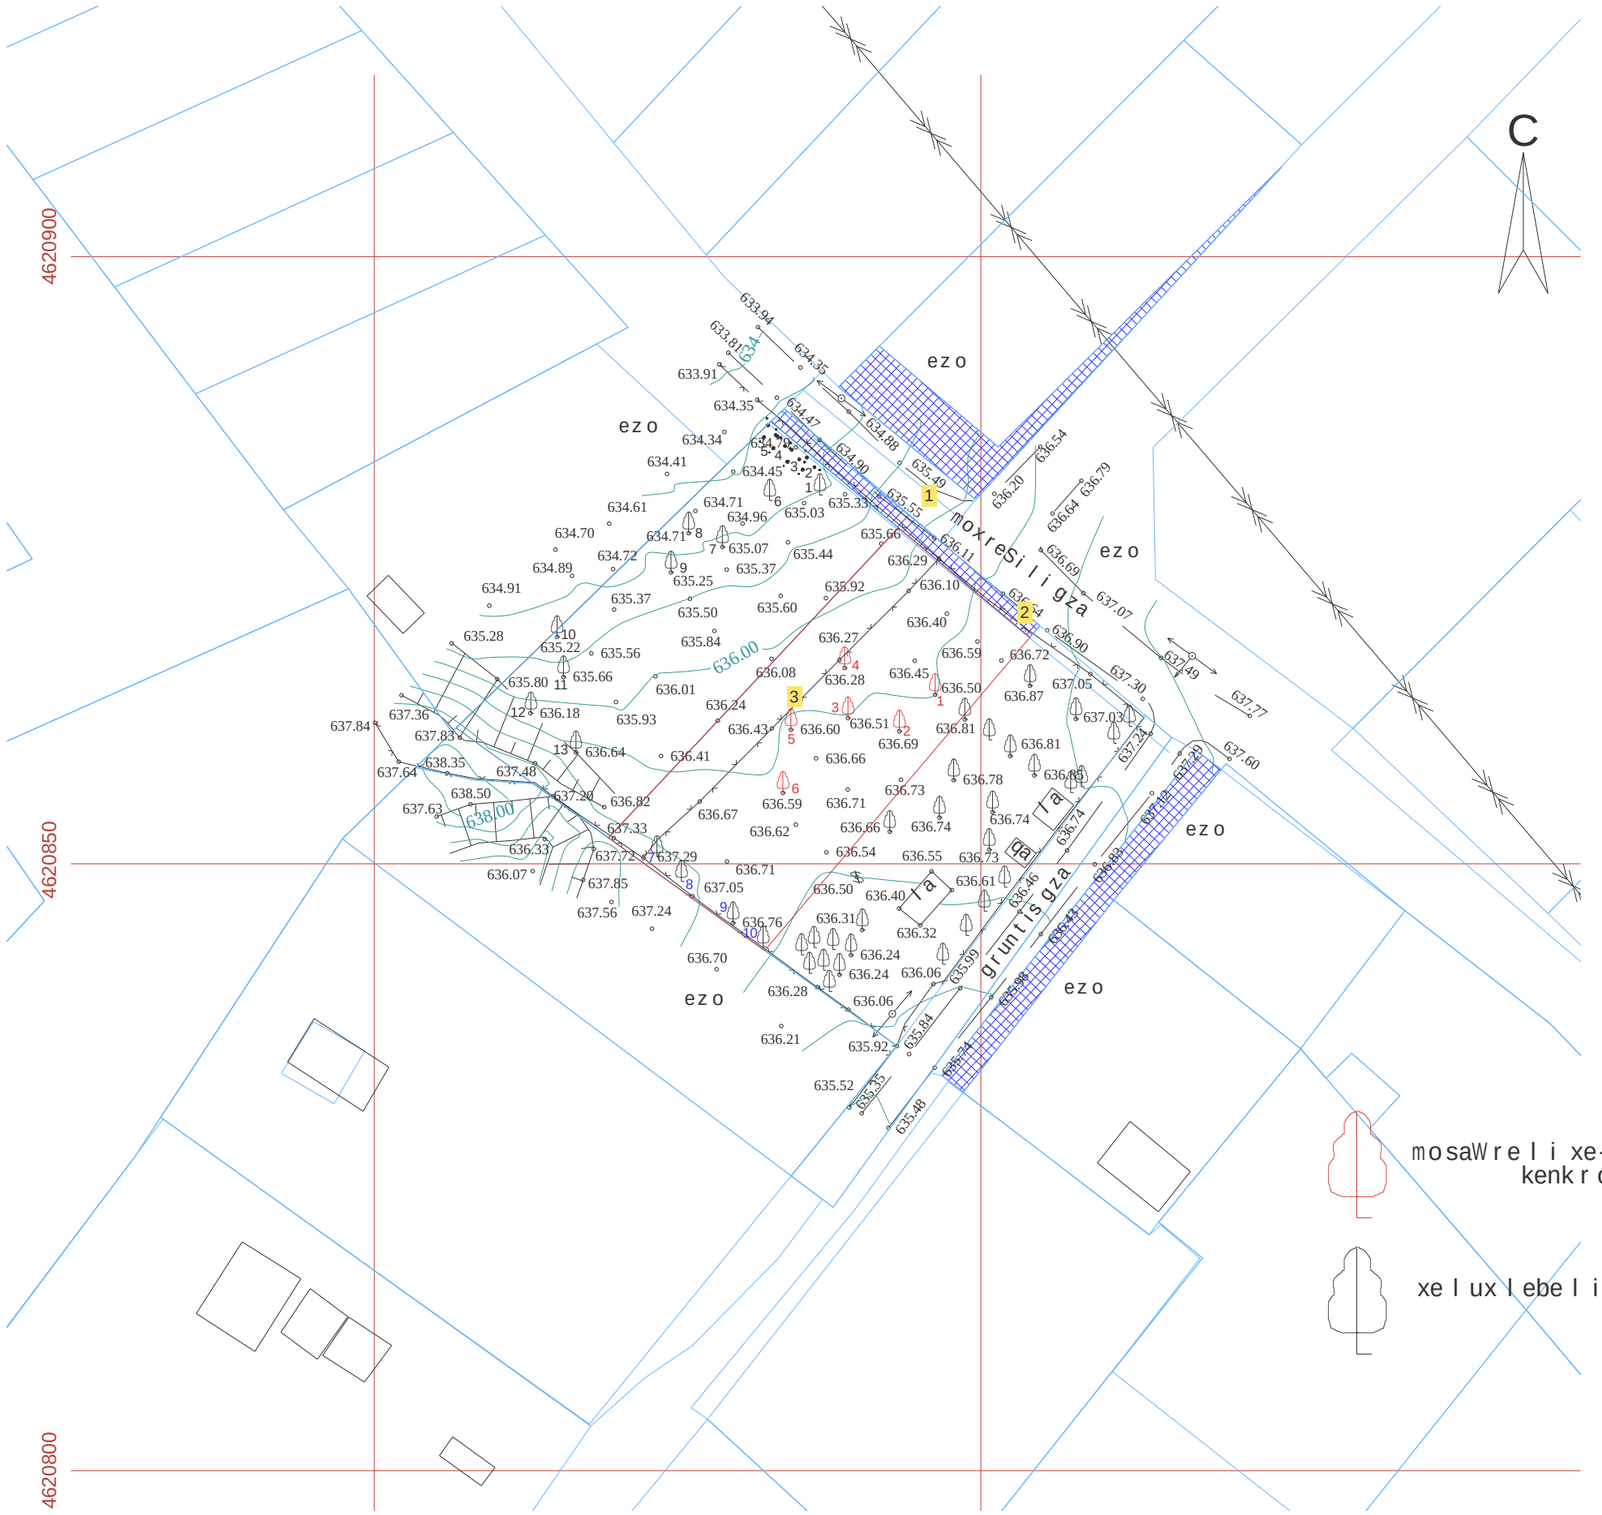

naxaz i s dasaxe l eba:

t o p o gegma

eqsp l i kacia:

1. mT.gza
2. se r v i t u t i
3. sapr o eqt o t e r i t o r i a

p i r o b i T i n i Snebi:

- nakveT i s sazRvar i
- W r i l i s xazi
- ganaSenianebis regu l i r ebis xazi (ukana ezosTvis)
- arqi t eqturu l i niSnu l i
- konstruqciu l i niSnu l i

SeniSvnebi

misamarTi

q. Tb i l i si
sak: 01.14.16.009.511

proeqt i s saxe l wodeba

individua l uri erTbiniani sacxovrebe l i saxl i s arqi t eqturu l i proeqti

stadia	proeqti	ar
Tanamdeboba	gvari	xe l mowera
d i r eqt o r i	g. bende l i ani	
arqi t eqt o r i	i. gogoxia	
arqi t eqt o r i		
Seas r u l a		

saproeqto logo	misamarTi
BIJI ARCHITECTURE BIJI ARCHITECTURE	q. Tb i l i si m. SaviSv i l i s #1a TEL: 595 55-35-74 599 75-28-88

dakveTa #		
stadia	proeqti	masStabi
f o r mat i	furc l ebi	1:100
A-3		