ფასადი 1-5 1:150



პროექტის დასახელება
მრავალბინიანი საცხოვრებელი სახლი
მისამართი: Address
სოფელი დიდღომი, ასმათის ქუჩა № 25 ობილისი საქართველო 01.72.14.036.191
პირობითი ნიშნები:

შენიშვნა:
Notes:

1. ნახაზზე ზომები მოცემულია მეტრებში.
2. პესკოროტაციიმი მიღებამდე პროექტში შესაძლებელია განხორციელდეს ცვლილებები.
3. ნახაზის ყველა ცვლილება მშენებლობის პროცესში შეთანხმებული უნდა იყოს პროექტის ავტორთან.

პროექტის სტატუსი Drawing Status	შეს. თარიღი Date
არქიტექტურული პროექტის შემოსახაზია. მშენებლობის ნებართვა	2023

შემსრულებლები
performers

თანამდებობა	სახელი,გვარი	ხელმოწერა
პრ. ავტორი	ზანდარაშვილი	
არქიტექტორი	ზანდარაშვილი	

ნახაზის დასახელება
Drawing title

ფასადი 1-5

ფურცელი №	ფურცლის ზომა
მასშტაბი. Drawing Scale.	A3

2023

ფასადი დ-ა 1:150

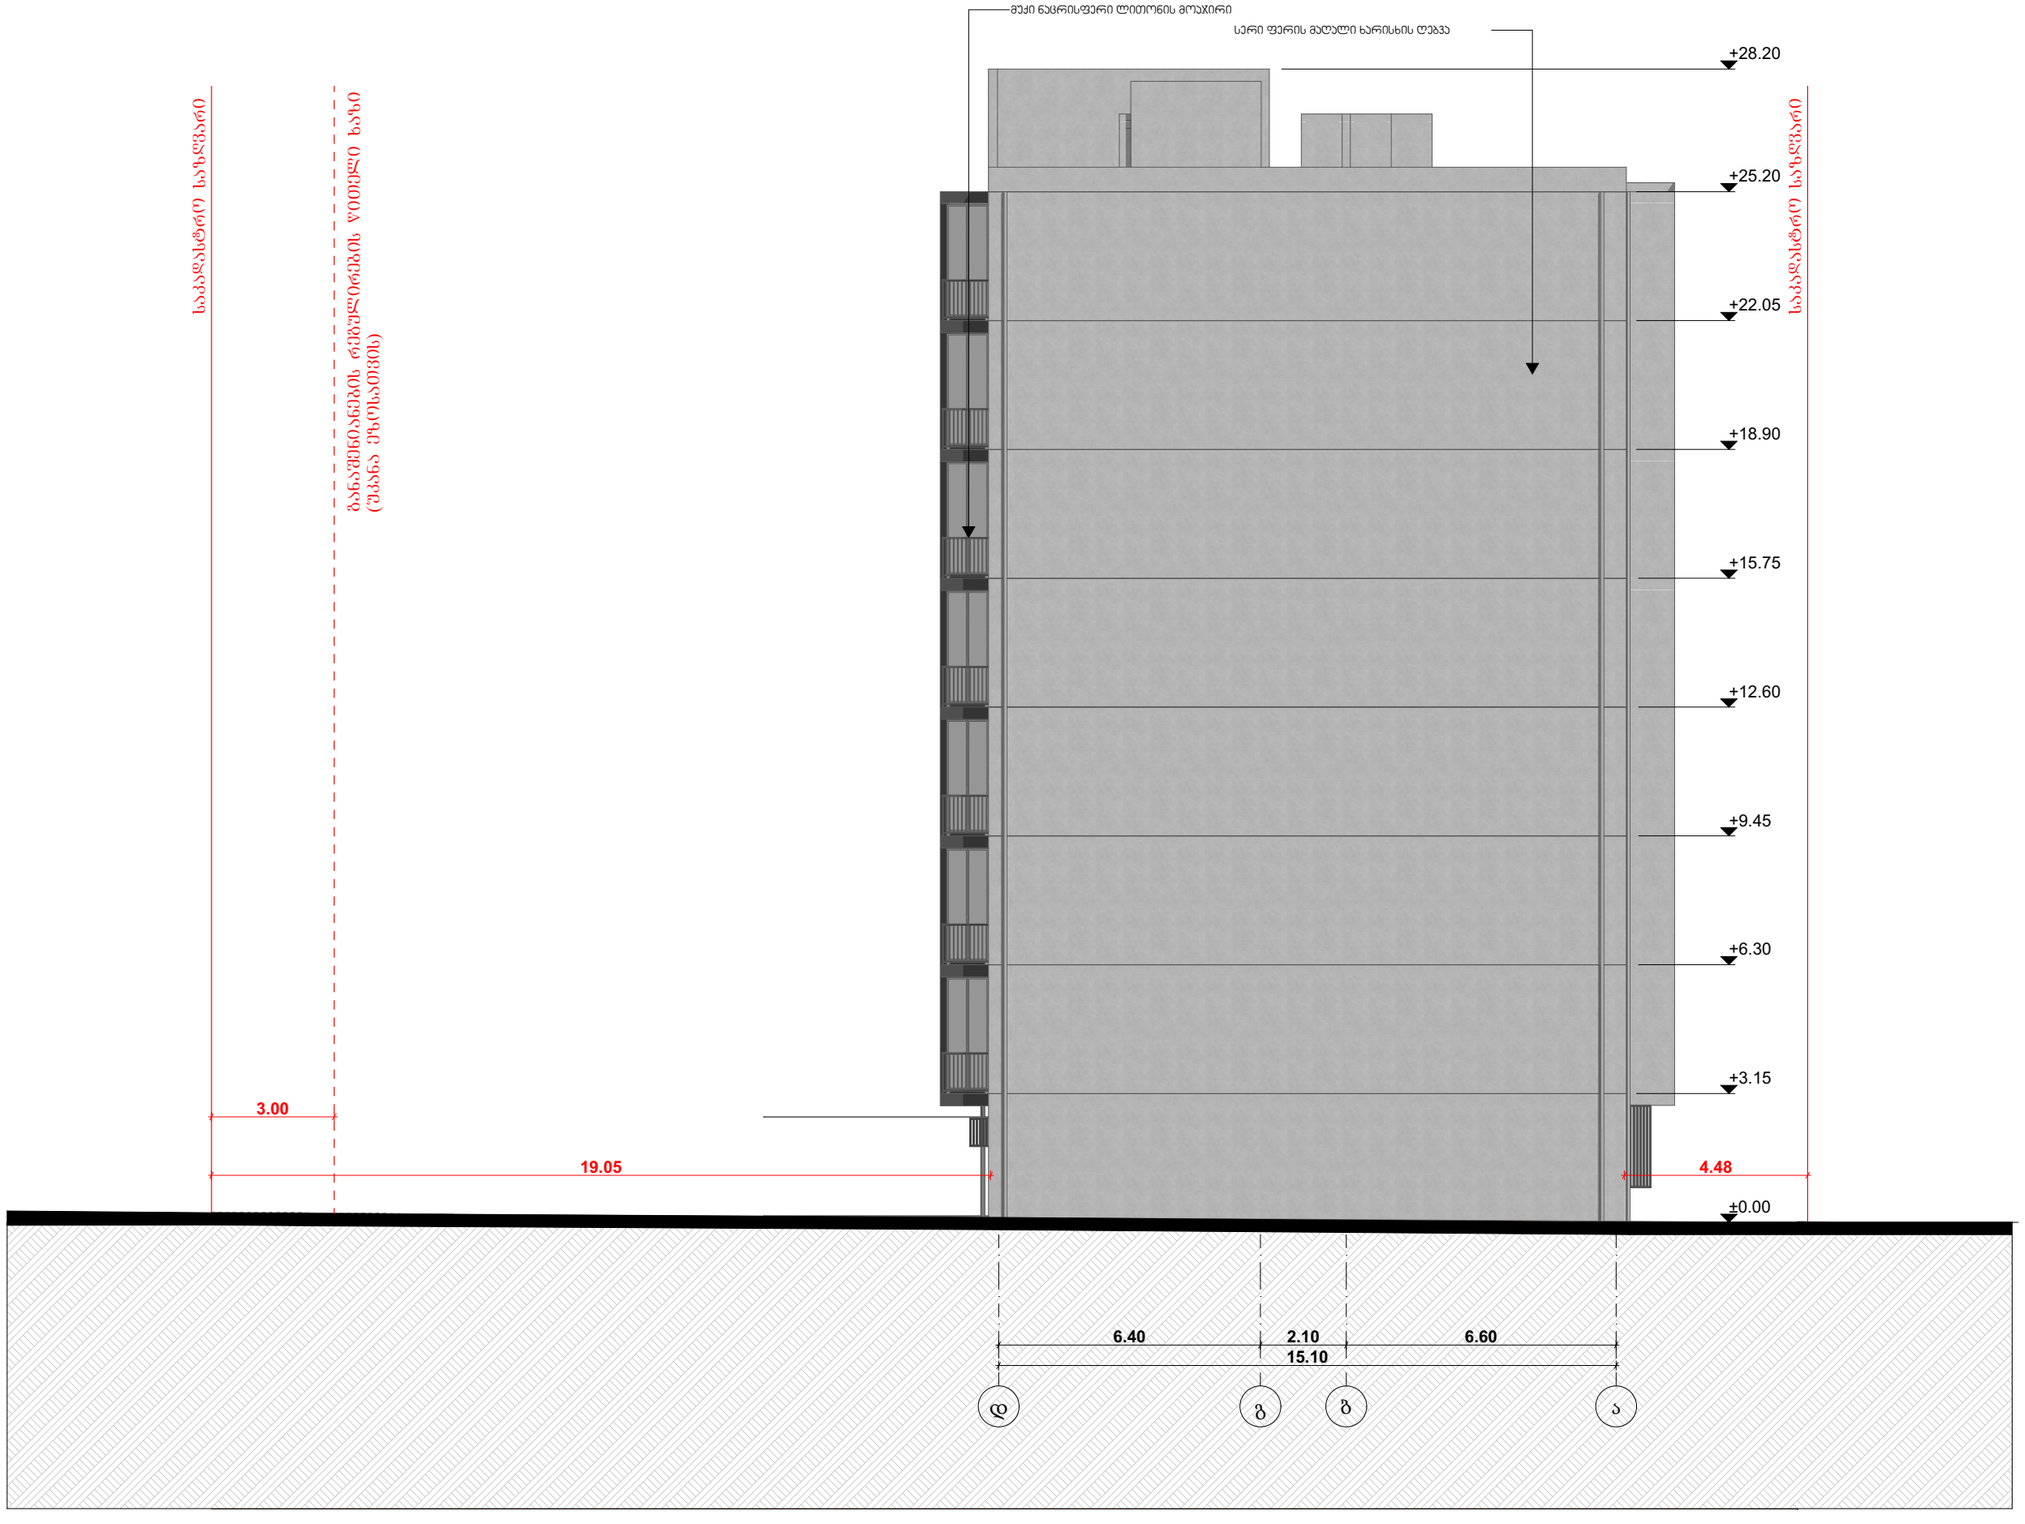

პროექტის დასახელება

მრავალბინიანი საცხოვრებელი სახლი

მისამართი:
Address

სოფელი დიდომი, ასმათის ქუჩა №25 თბილისი საქართველო
01.72.14.036.191

პირობითი ნიშნები:

შენიშვნა:
Notes:

1. ნახაზზე ზომები მოცემულია მეტრებში.
2. ეჭსპლოატაციაში მიღებამდე პროექტში შესაძლებელია განხორციელდეს ცვლილებები.
3. ნახაზის ყველა ცვლილება მშენებლობის პროცესში შეთანხმებული უნდა იყოს პროექტის ავტორთან.

პროექტის სტატუსი Drawing Status არქიტექტურული პროექტის შემოსანახია, მშენებლობის ნებართვა	შეს. თარიღი Date 2023

შემსრულებლები
performers

თანამდებობა	სახელი.გვარი	ხელმოწერა
პრ. ავტორი	ზ.ჭანტარაშვილი	
არქიტექტორი მეე	ზ.ჭანტარაშვილი	

ნახაზის დასახელება
Drawing title

ფასადი დ-ა

ფურცელი №	ფურცლის ზომა
მასშტაბი. Drawing Scale.	A3

2023

ფასადი 5-1 1:150



პროექტის დასახელება

მრავალბინიანი საცხოვრებელი სახლი

მისამართი:
Address

სოფელი დიდღომი, ასმათის ქუჩა № 25 ბინილისი საკადასტრო 01.72.14.036.191

პირობითი ნიშნები:

შენიშვნა:
Notes:

1. ნახაზზე ზომები მოცემულია მეტრებში.
2. პესკლოტაციაში მიღებამდე პროექტში შესაძლებელია განხორციელდეს ცვლილებები.
3. ნახაზის ყველა ცვლილება მშენებლობის პროცესში შეთანხმებული უნდა იყოს პროექტის ავტორთან.

პროექტის სტატუსი Drawing Status	შეს. თარიღი Date
არქიტექტურული პროექტის შემთანხმებლა, მშენებლობის ნებართვა	2023

შემსრულებლები
performers

თანამდებობა	სახელი,გვარი	ხელმოწერა
პრ. ავტორი	ზანდარაშვილი	
არქიტექტორი მე	ზანდარაშვილი	

ნახაზის დასახელება
Drawing title

ფასადი 5-1

ფურცელი №	ფურცლის ზომა
მასშტაბი. Drawing Scale.	A3

2023

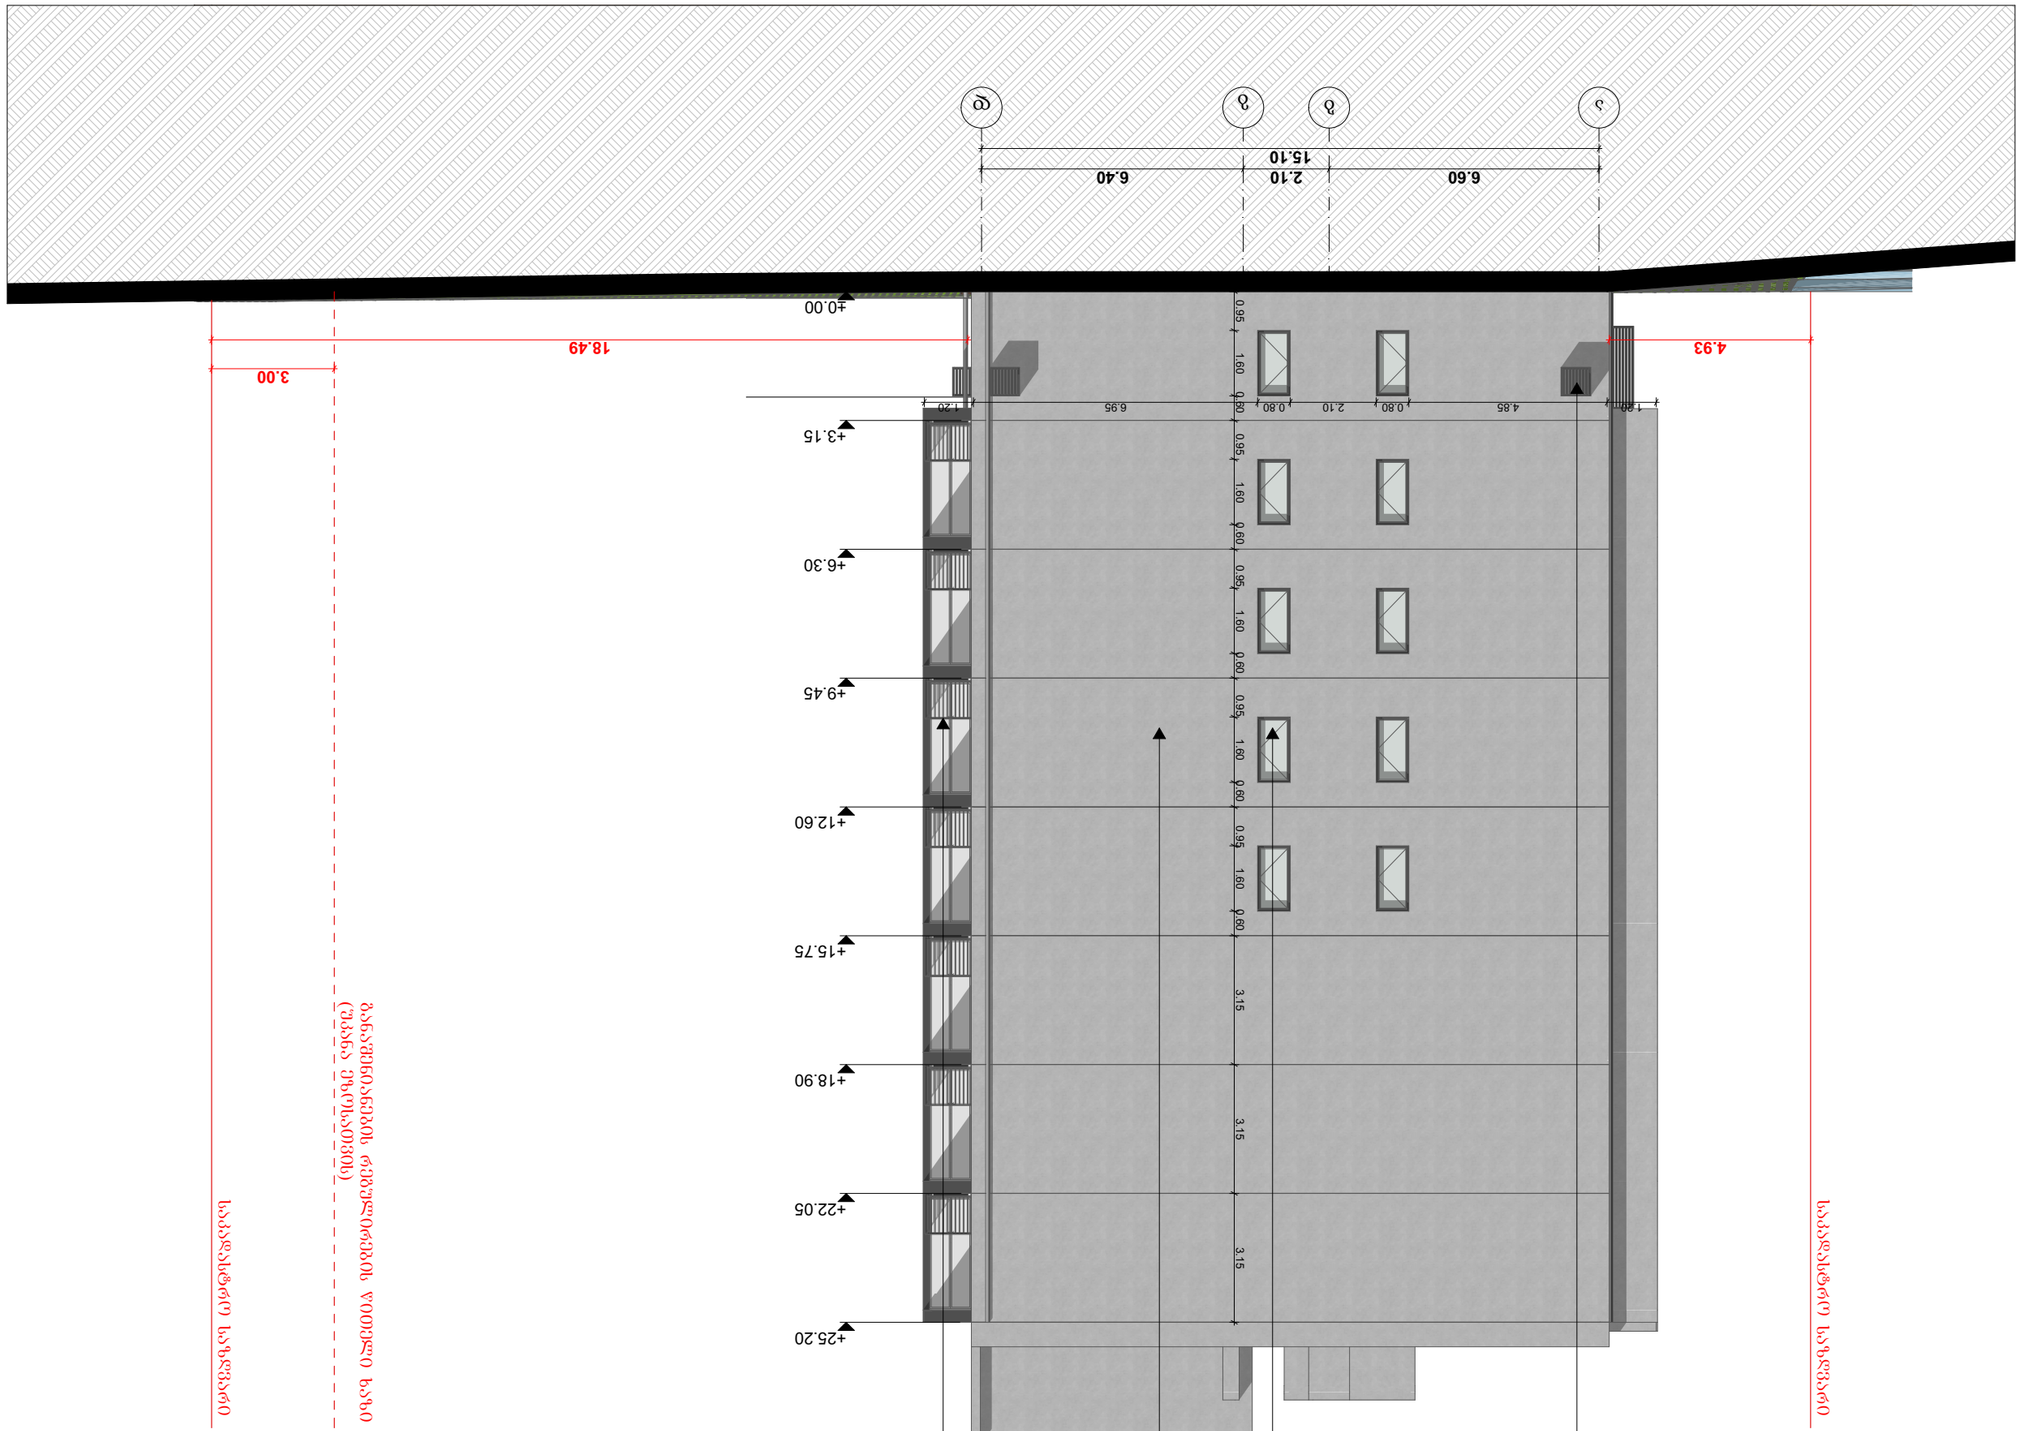
ა
ბ
გ
დ
6.60
2.10
6.40
15.10
+0.00
+3.15
+6.30
+9.45
+12.60
+15.75
+18.90
+22.05
+25.20
+28.20
18.49
3.00
4.93
1.20
6.95
0.80
2.10
4.85
1.60
0.95
1.60
0.60
3.15
ფასადის ძირითადი მასალა: ფერადი ბათქაშის ტიპის ტექსტურული საღებავი
ფასადის ფერადოვანი ელემენტები: ალუმინის პროფილის ფანჯრის ბლოკები

ღიობების სპეციფიკაცია 1:1

დასახელება	ვ-1	ვ-1	ვ-2	ვ-2	ვ-3	ვ-4	კ-1'-90წ	კ-2	კ-2' 0წ	კ-2' 0წ
რაოდენობა	7	14	7	7	7	7	8	7	1	2
ზომა	2.20×2.55	2.20×2.55	2.30×2.55	2.30×2.55	2.40×2.55	2.50×2.55	1.40×2.10	0.95×2.20	1.55×2.55	0.95×2.55
გაღება	R	L	L	R	R	L		L	R	R
აწევა იატაკის ნიშნულიდან	0.00	0.00	0.00	0.00	0.00	0.00	0.10	0.00	0.00	0.00
ნახაზი	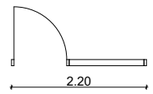	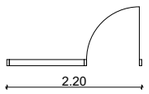	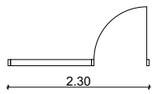	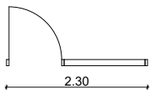	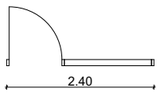	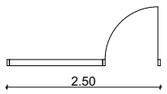	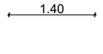		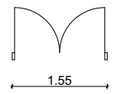	
ხედი	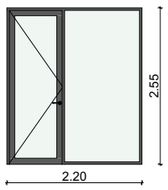	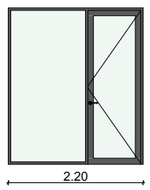	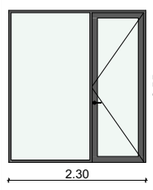	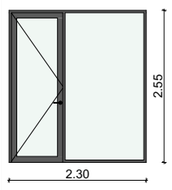	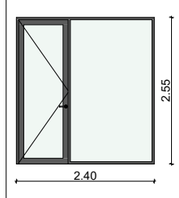	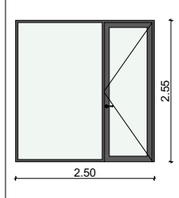	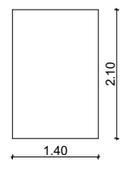	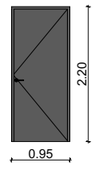	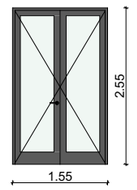	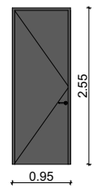
დასახელება	კ-3 20 წ	კ-3 20 წ	კ-3 20წ	კ-3 20წ	კ-4	კ-4	კ-5 20წ	ფ-1	ფ-2	ფ-3
რაოდენობა	1	4	21	28	26	70	1	5	2	1
ზომა	0.95×2.20	0.95×2.20	0.95×2.20	0.95×2.20	0.95×2.20	0.95×2.20	0.95×2.00	1.80×1.70	2.30×1.70	2.00×1.70
გაღება	L	R	L	R	L	R	L			
აწევა იატაკის ნიშნულიდან	0.00	0.00	0.00	0.00	0.00	0.00	0.10	0.85	0.85	0.85
ნახაზი	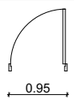	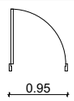	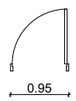	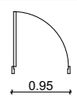	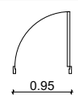	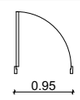	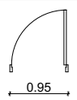	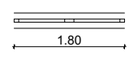	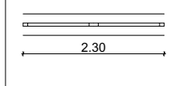	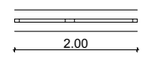
ხედი	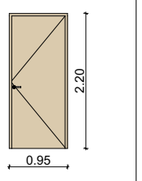	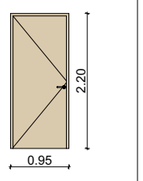	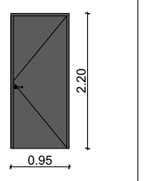	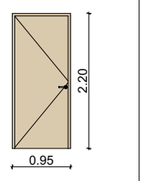	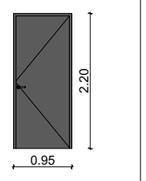	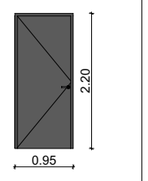	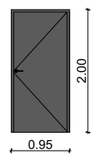	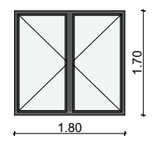	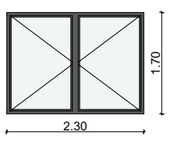	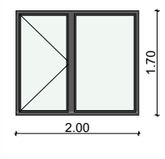

დასახელება	ფ-3	ფ-4	ფ-4'	ფ-5	ფ-5	ფ-5	ფ-6
რაოდენობა	1	1	1	2	7	8	35
ზომა	2.20×1.70	2.40×1.70	2.50×1.70	0.80×1.60	0.80×2.15	0.80×1.60	1.80×2.15
გაღება				L	L	R	
აწევა იატაკის ნიშნულიდან	0.85	0.85	0.85	0.95	0.40	0.95	0.40
ნახაზი							
ხედი							

პროექტის დასახელება

მრავალბინიანი საცხოვრებელი სახლი

მისამართი:
Address

სოფელი დიდღომი, ასმათის ქუჩა №25 თბილისი საქართველო 01.72.14.036.191

პირობითი ნიშნები:

შენიშვნა:
Notes:

1. ნახაზზე ზომები მოცემულია მეტრებში.
2. პასკლორატაციაში მიღებამდე პროექტში შესაძლებელია განხორციელდეს ცვლილებები.
3. ნახაზის ყველა ცვლილება მშენებლობის პროცესში შეთანხმებული უნდა იყოს პროექტის ავტორთან.

პროექტის სტატუსი Drawing Status არქიტექტორული პროექტის დეტალებია, მშენებლობის ნებართვა	შეს. თარიღი Date 2023

შემსრულებლები
performers

თანამდებობა	სახელი.გვარი	ხელმოწერა
პრ. ავტორი	ზანდარაშვილი	
არქიტექტორი	ზანდარაშვილი	

ნახაზის დასახელება
Drawing title

ღიობების სპეციფიკაცია

ფურცელი №	ფურცლის ზომა
მასშტაბი. Drawing Scale.	A3

2023