
გენგეგმა მ.: 1:500

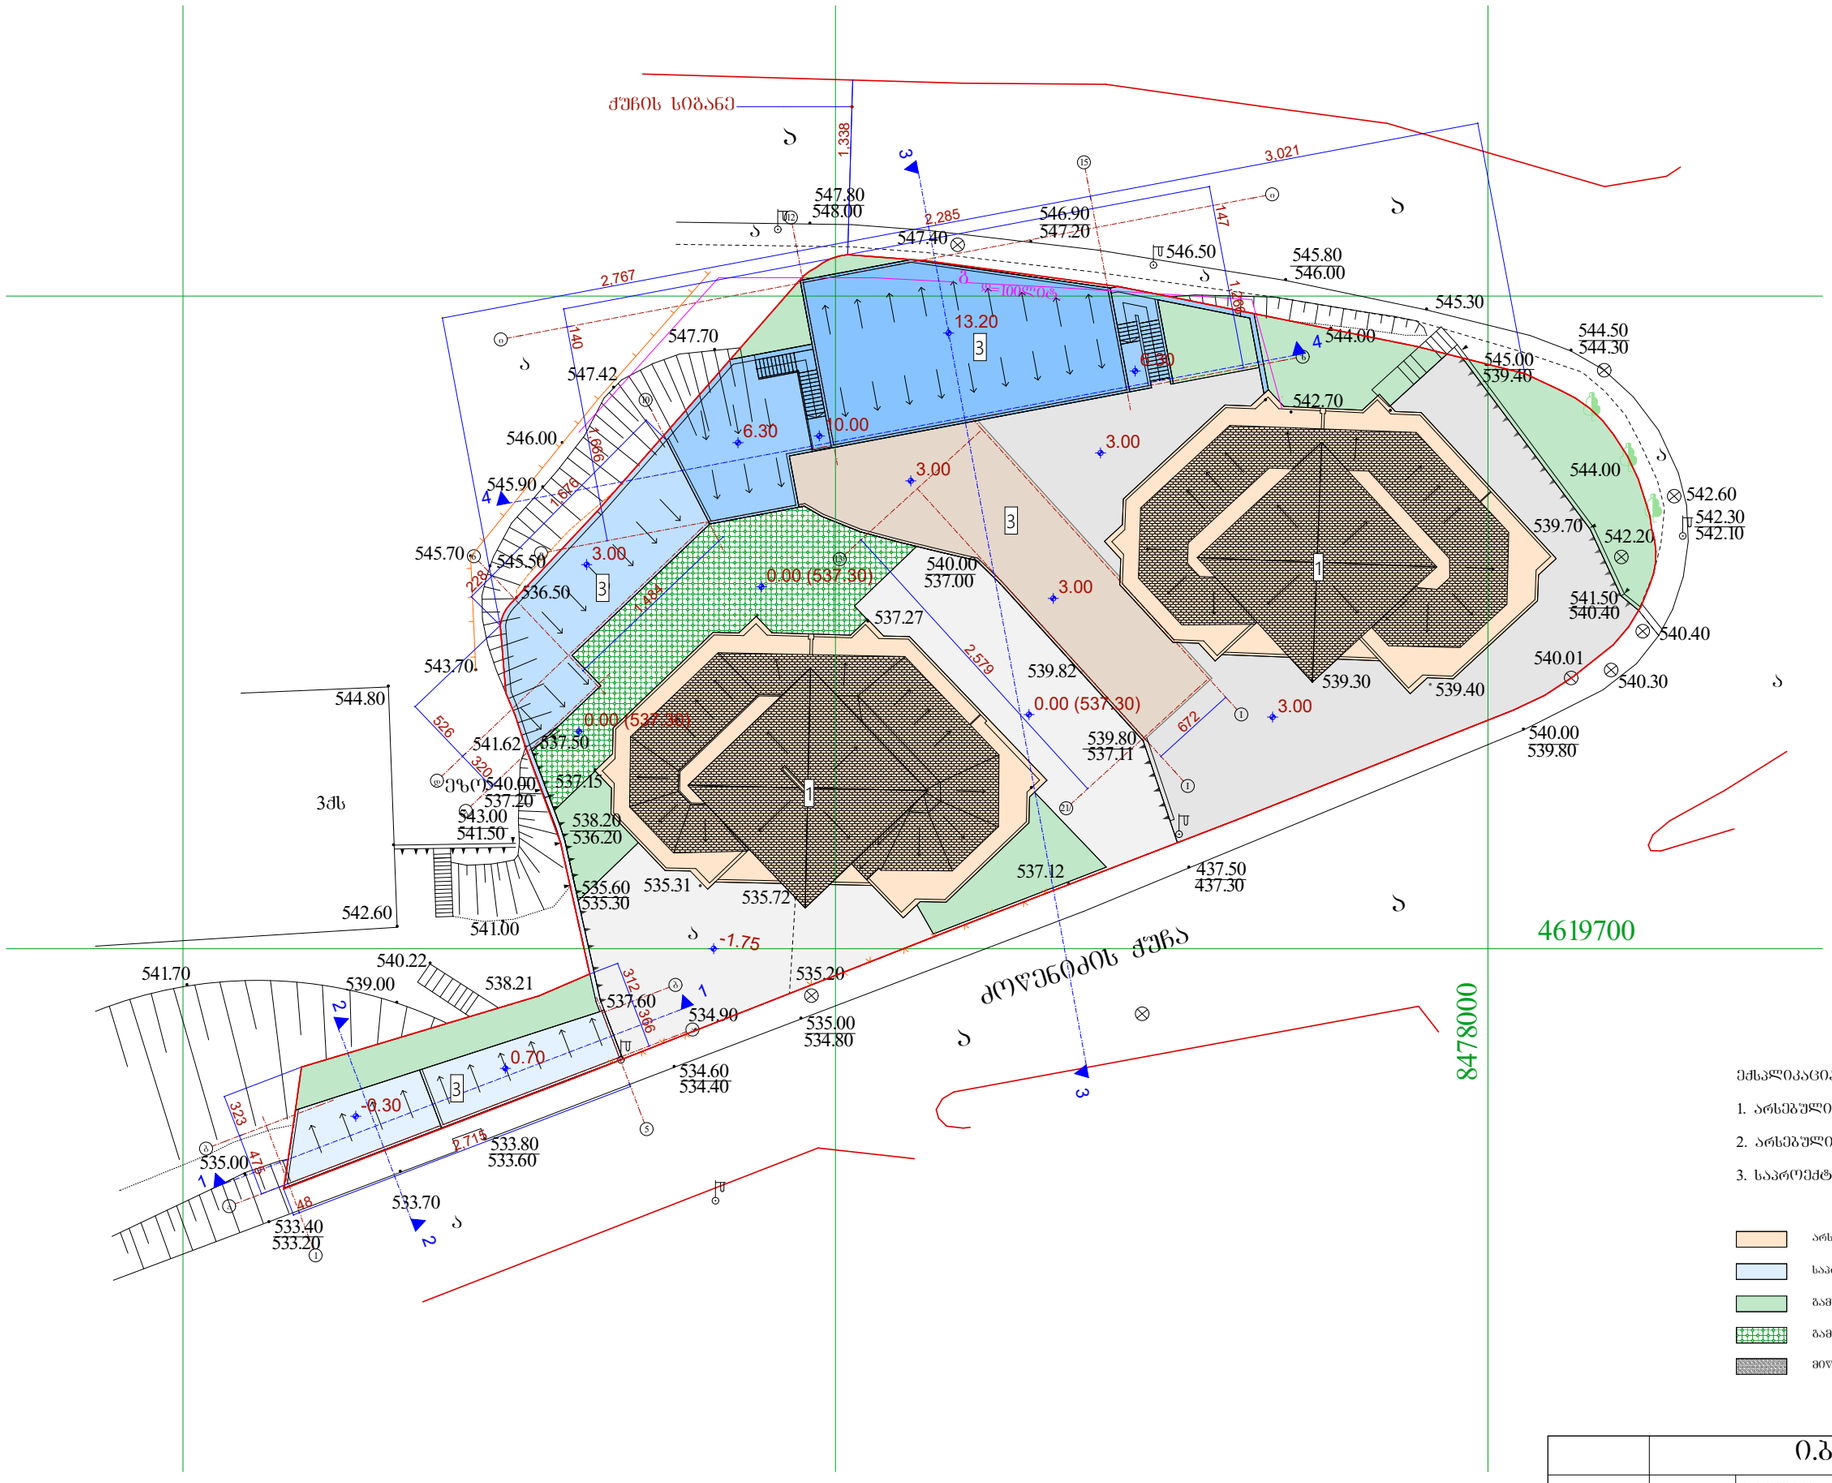


ექსპლიკაცია:

1. არსებული მრავალბინიანი საცხოვრებელი სახლი
2. არსებული დამხმარე სათავსები
3. საპროექტო დამხმარე სათავსები

- არსებული სათავსები
- საპროექტო სათავსები
- გამწვანება
- გამწვანება (დრენაჟიანი ფილები)
- მიწა

	ი.ბ.ა. „ შხარა 91"		
თავმჯდომარე		დ.დოლიძე	დამხმარე სათავსების მოწყობის პროექტი ქ. თბილისი, რამაზ ჩხეიძის ქუჩა №8 ნაკვეთი საკადასტრო კოდით 01.14.02.013.002 რეკონსტრუქციის პროექტი
პრ.არქიტორი		მ.აბაიშვილი	
შემსრულა		მ.აბაიშვილი	
			მ 1:500
			გენგეგმა

სიმაღლის განმსაზღვრელი სქემა

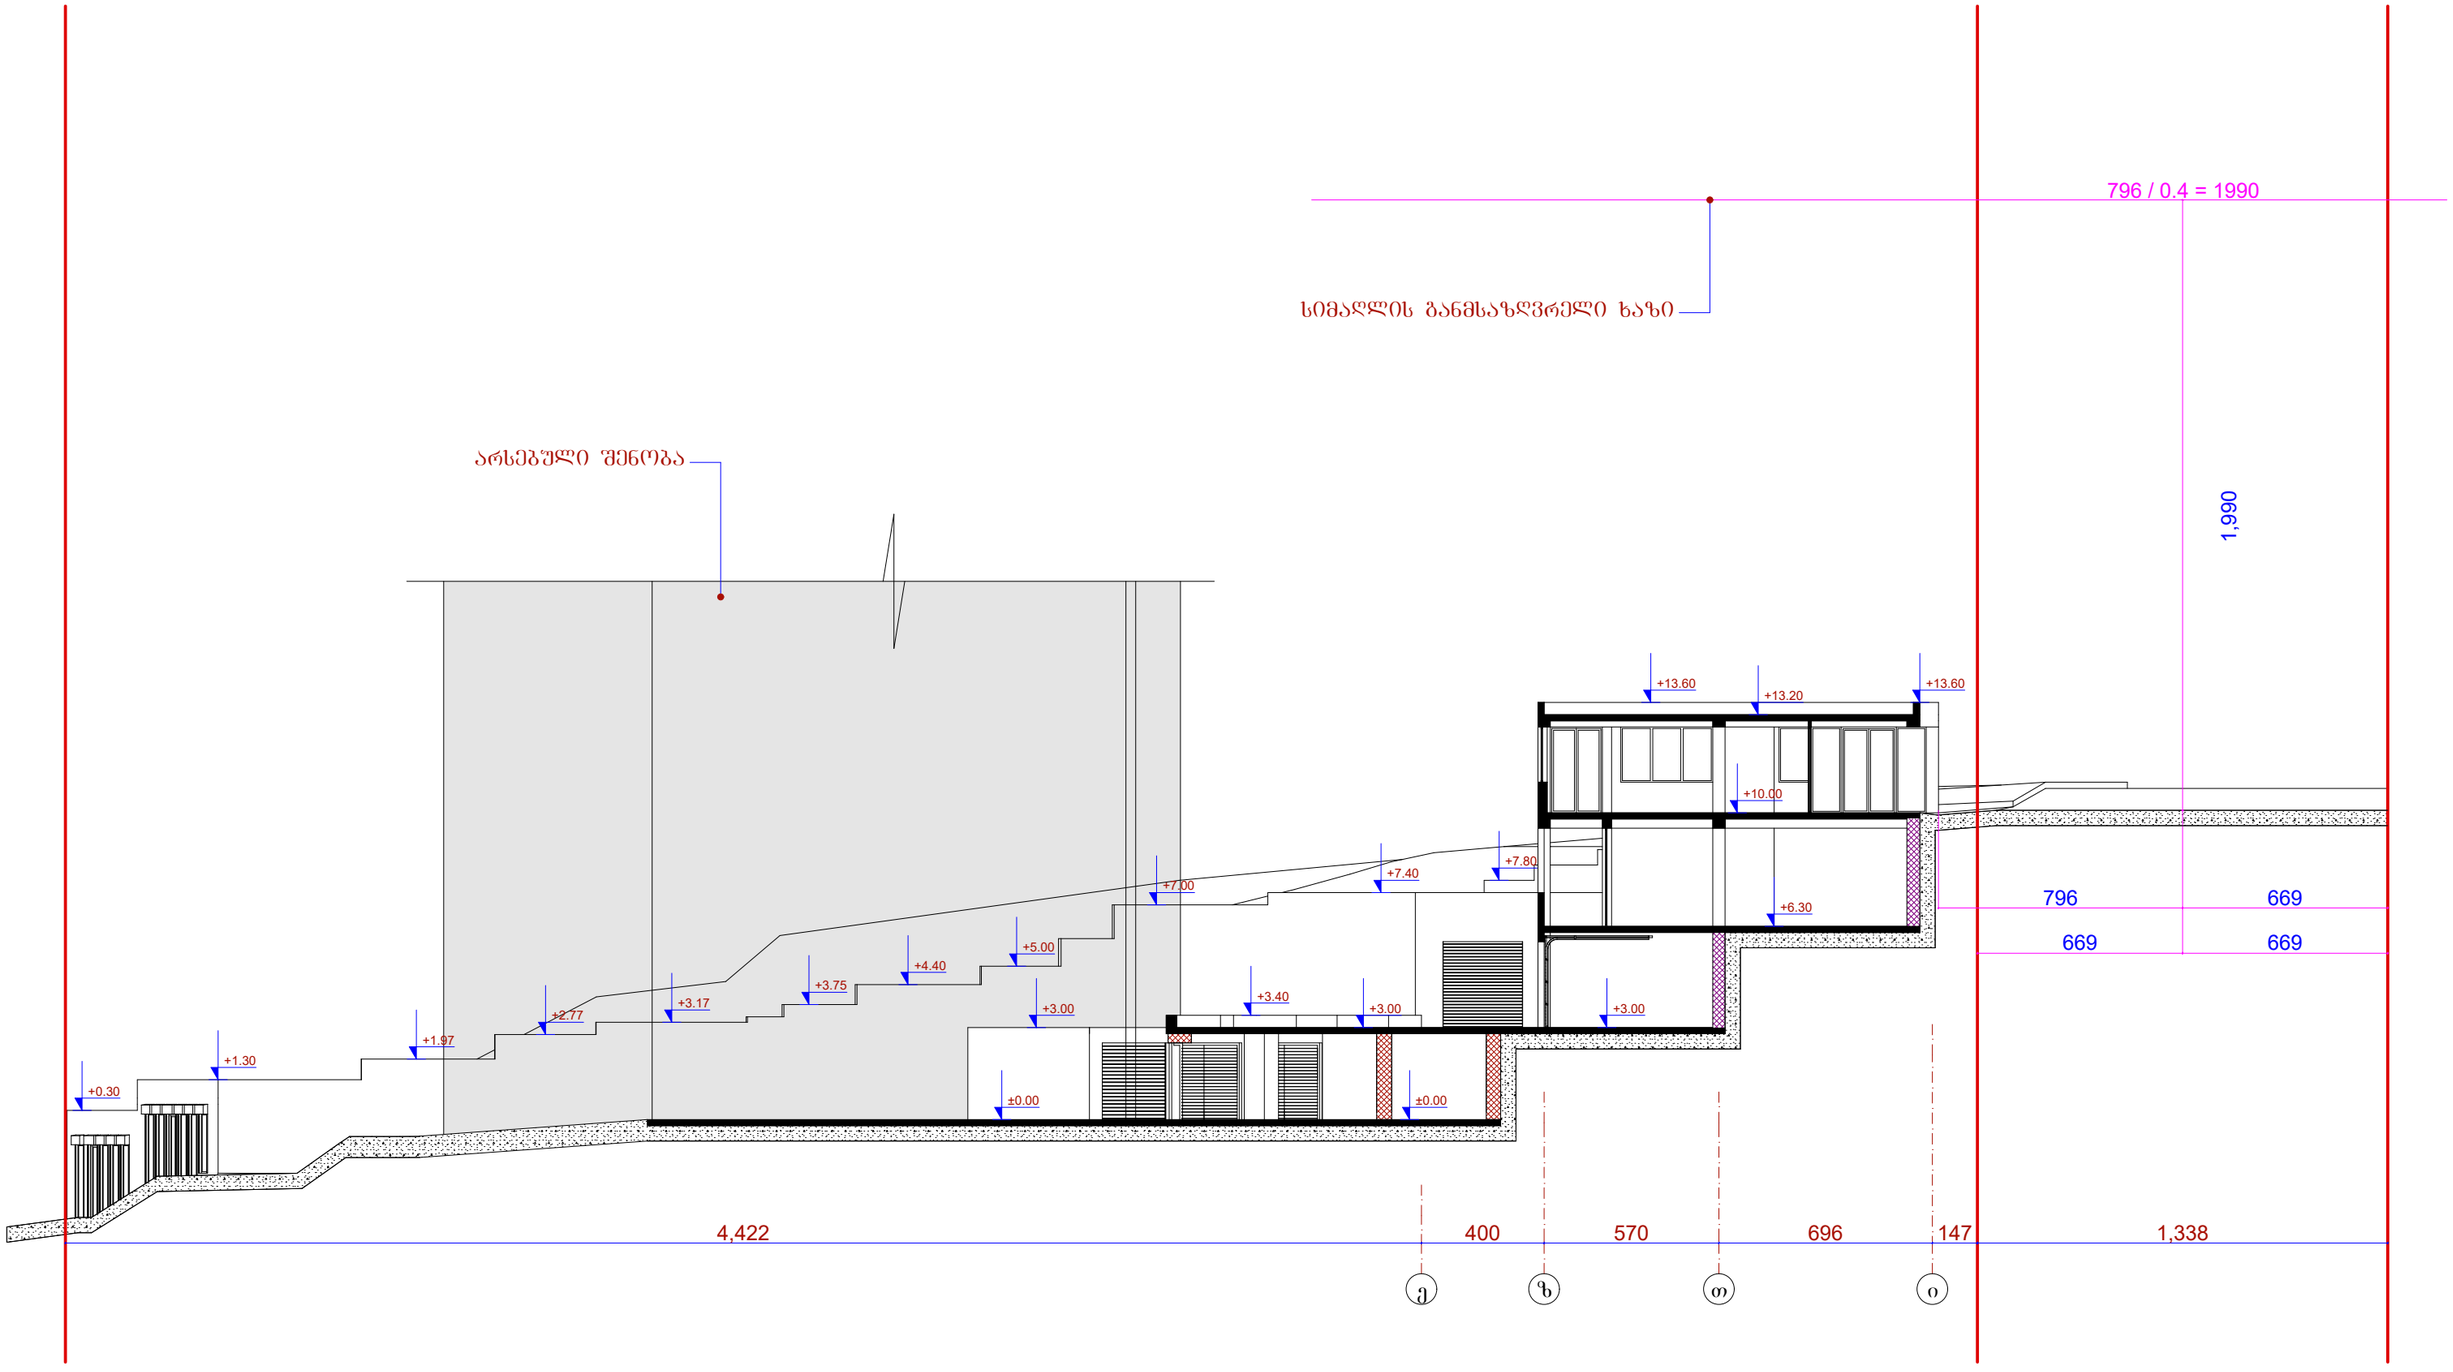

	ი.ბ.ა. „ შხარა 91"			
თანმხლები პირი		დ.დოლიძე	დამხმარე სათავსების მოწყობის პროექტი ქ. ობილისი, რამაზ ხიკიშაძის ქუჩა №8 ნაკვეთი საკადასტრო კოდით 01.14.02.013.002 რეკონსტრუქციის პროექტი	
არქიტექტორი		მ.აბაიშვილი		
შემსრულებელი		მ.აბაიშვილი		
			მ 1:100	სტადია შეფარდება
			სიმაღლის განმსაზღვრელი სქემა	ფურცელი
				ფურცლების №