
ცეცხლგამძლე
ხსნარით
დამუშავებული ხის
კონსტრუქცია
თუნუქის
გოფრირებული
გადახურვა
თეთრი ფერის
მეტალოპლასტმასის
ფანჯარა
შელესილი და
შეფითხნილი რუხი
ფერის კედელი
თეთრი ფერის
მეტალოპლასტმასის
კარი


თუნუქის გოფრირებული გადახურვა
ცეცხლგამძლე ხსნარით დამუშავებული ხის კონსტრუქცია
შელესილი და შეფითხნილი რუხი ფერის კედელი
თეთრი ფერის მეტალოპლასტმასის ფანჯარა
თეთრი ფერის მეტალოპლასტმასის კარი

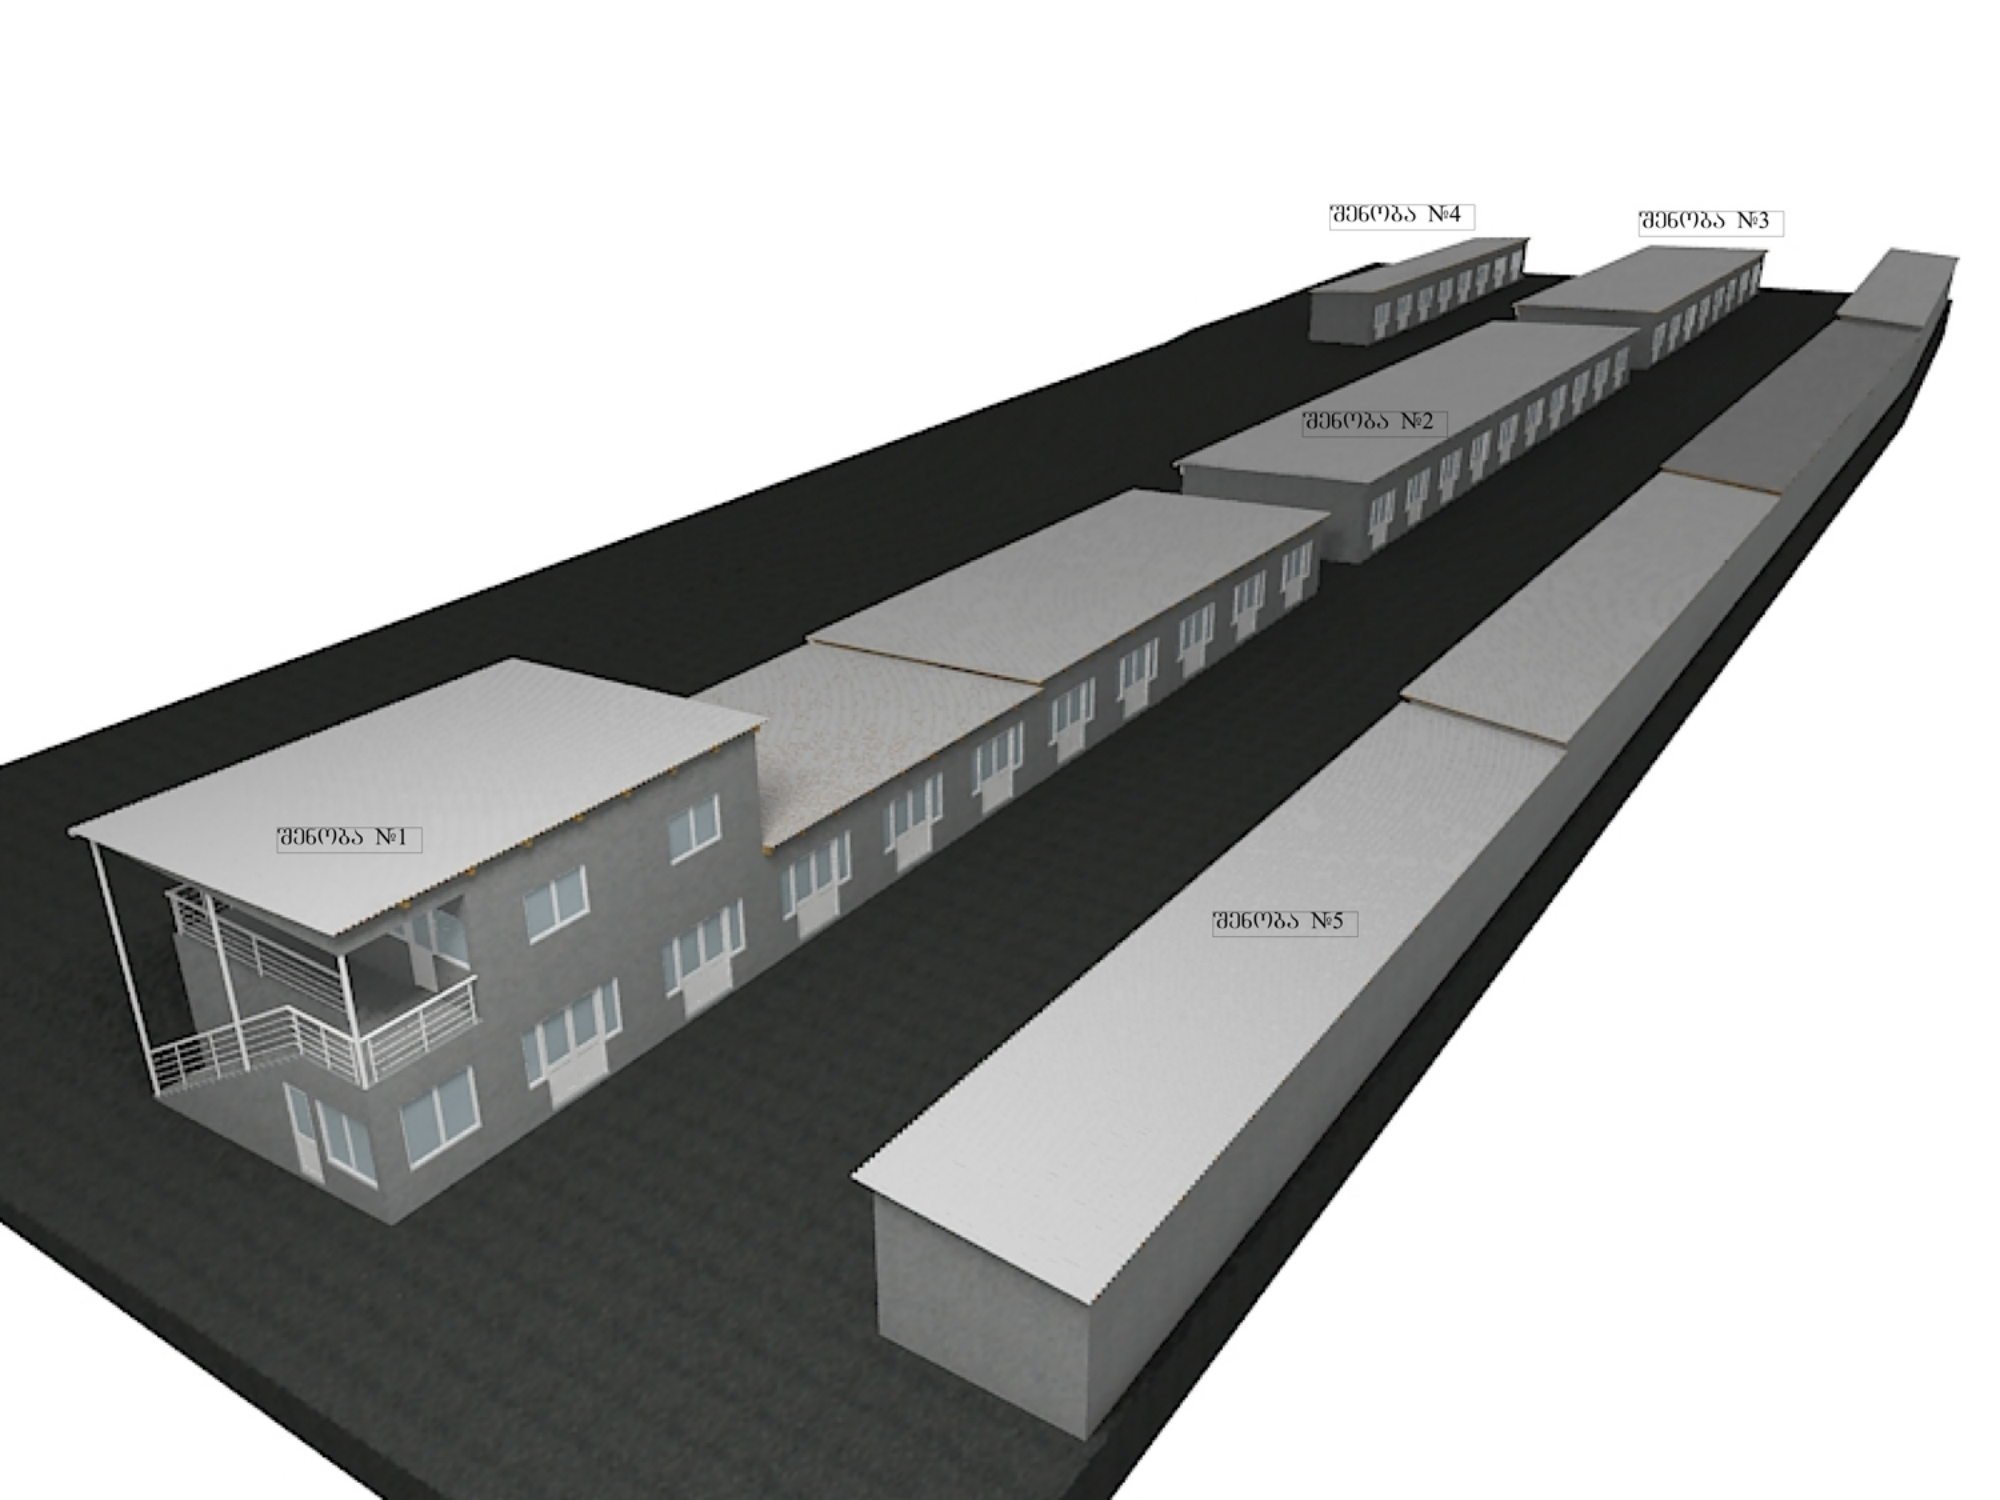
შენობა №4
შენობა №3
შენობა №2
შენობა №1
შენობა №5

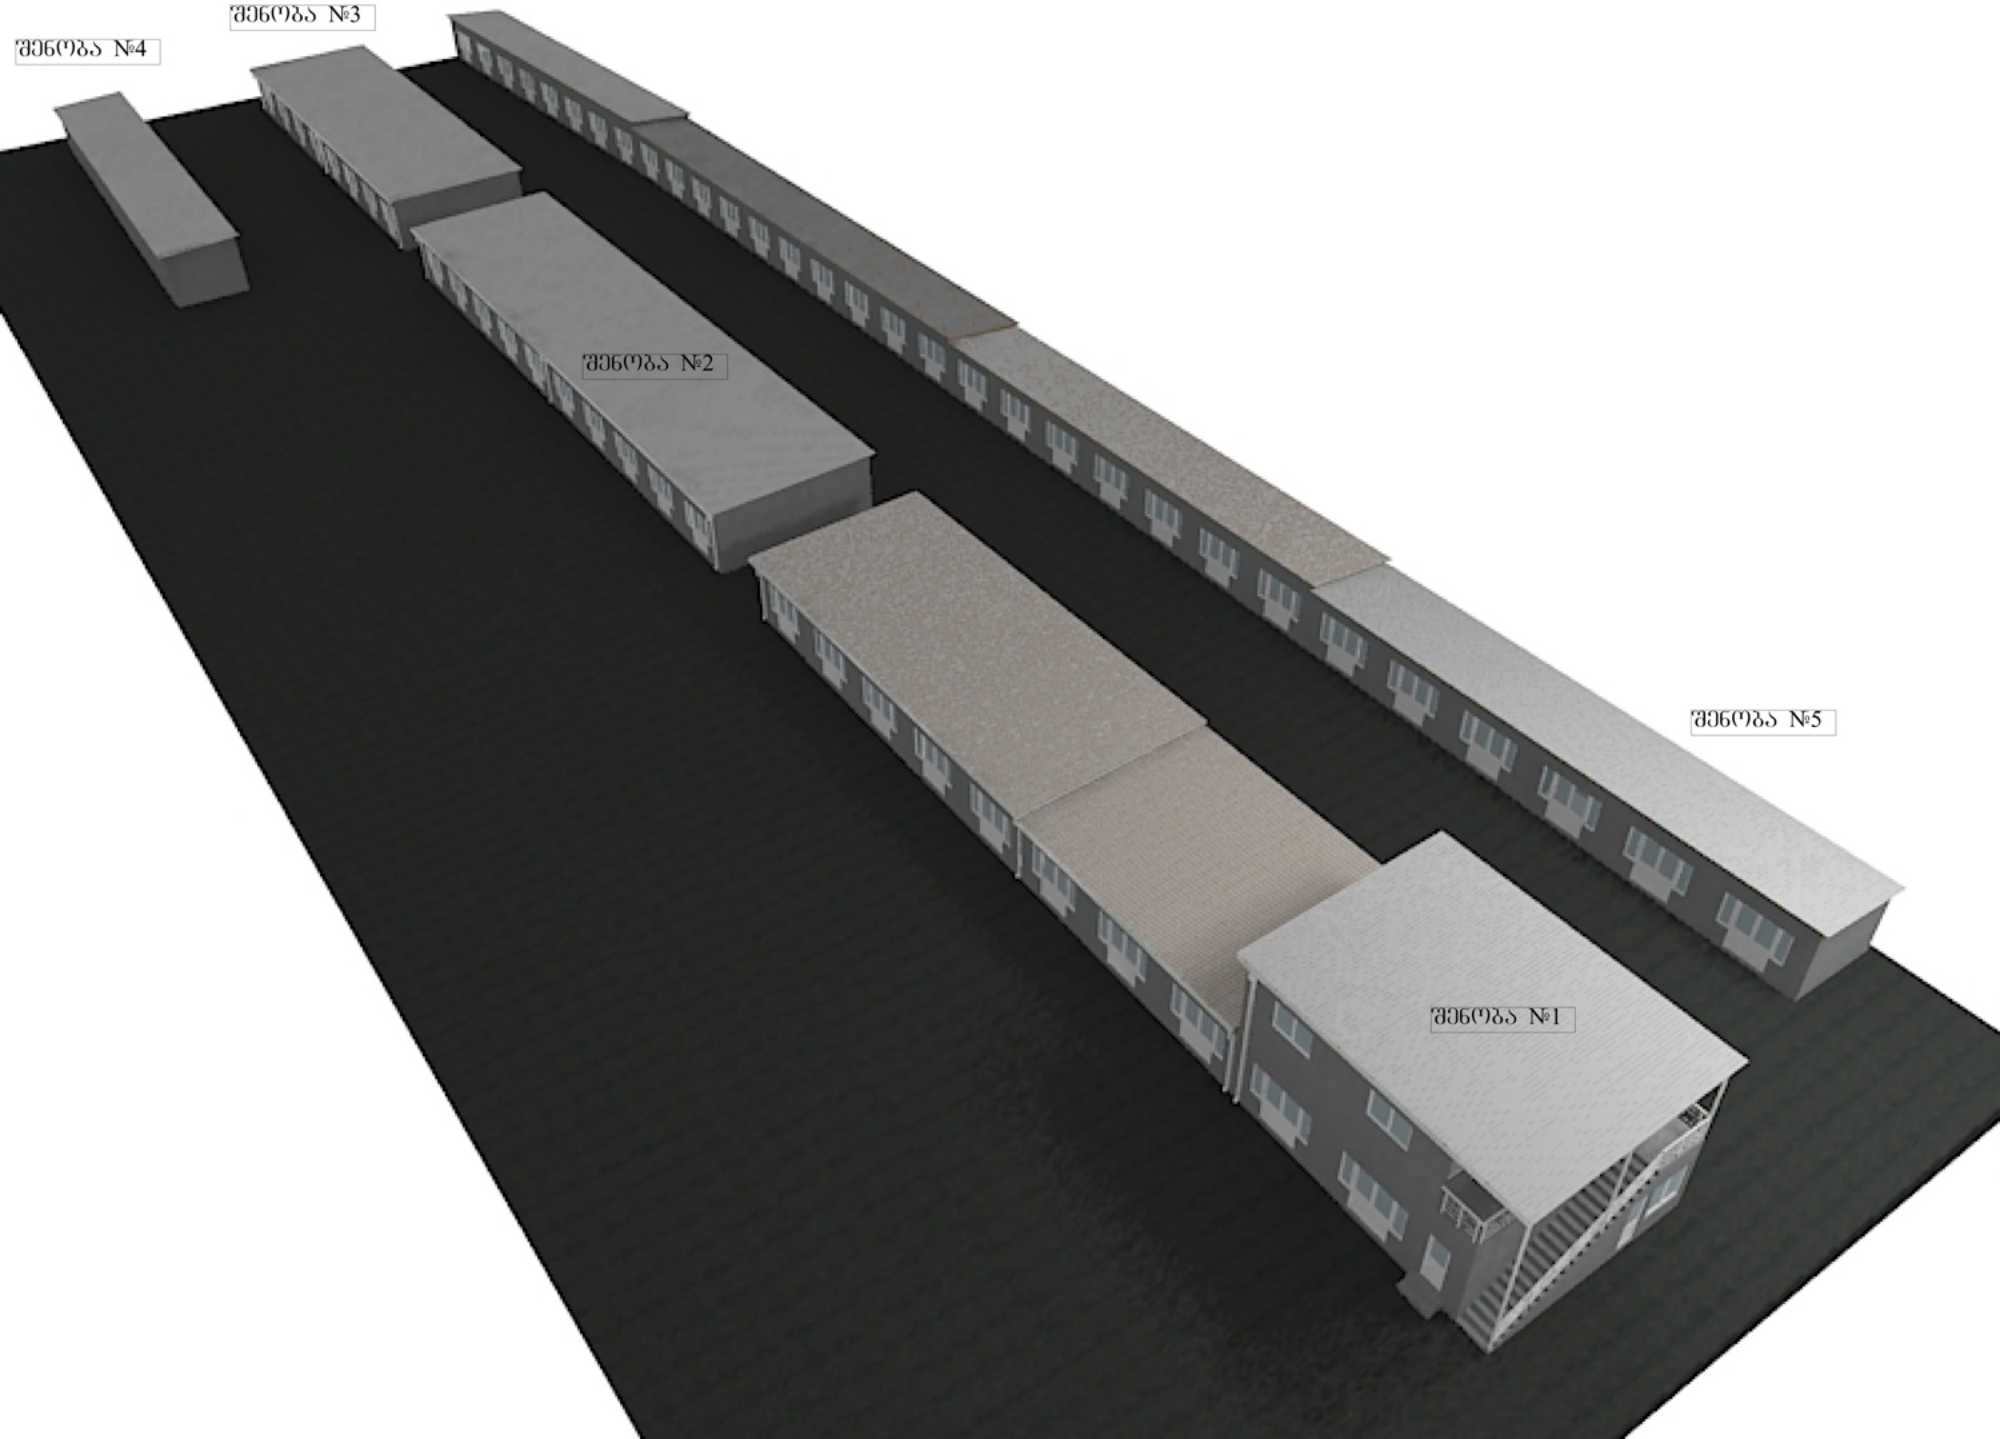
შენობა №3
შენობა №4
შენობა №2
შენობა №5
შენობა №1

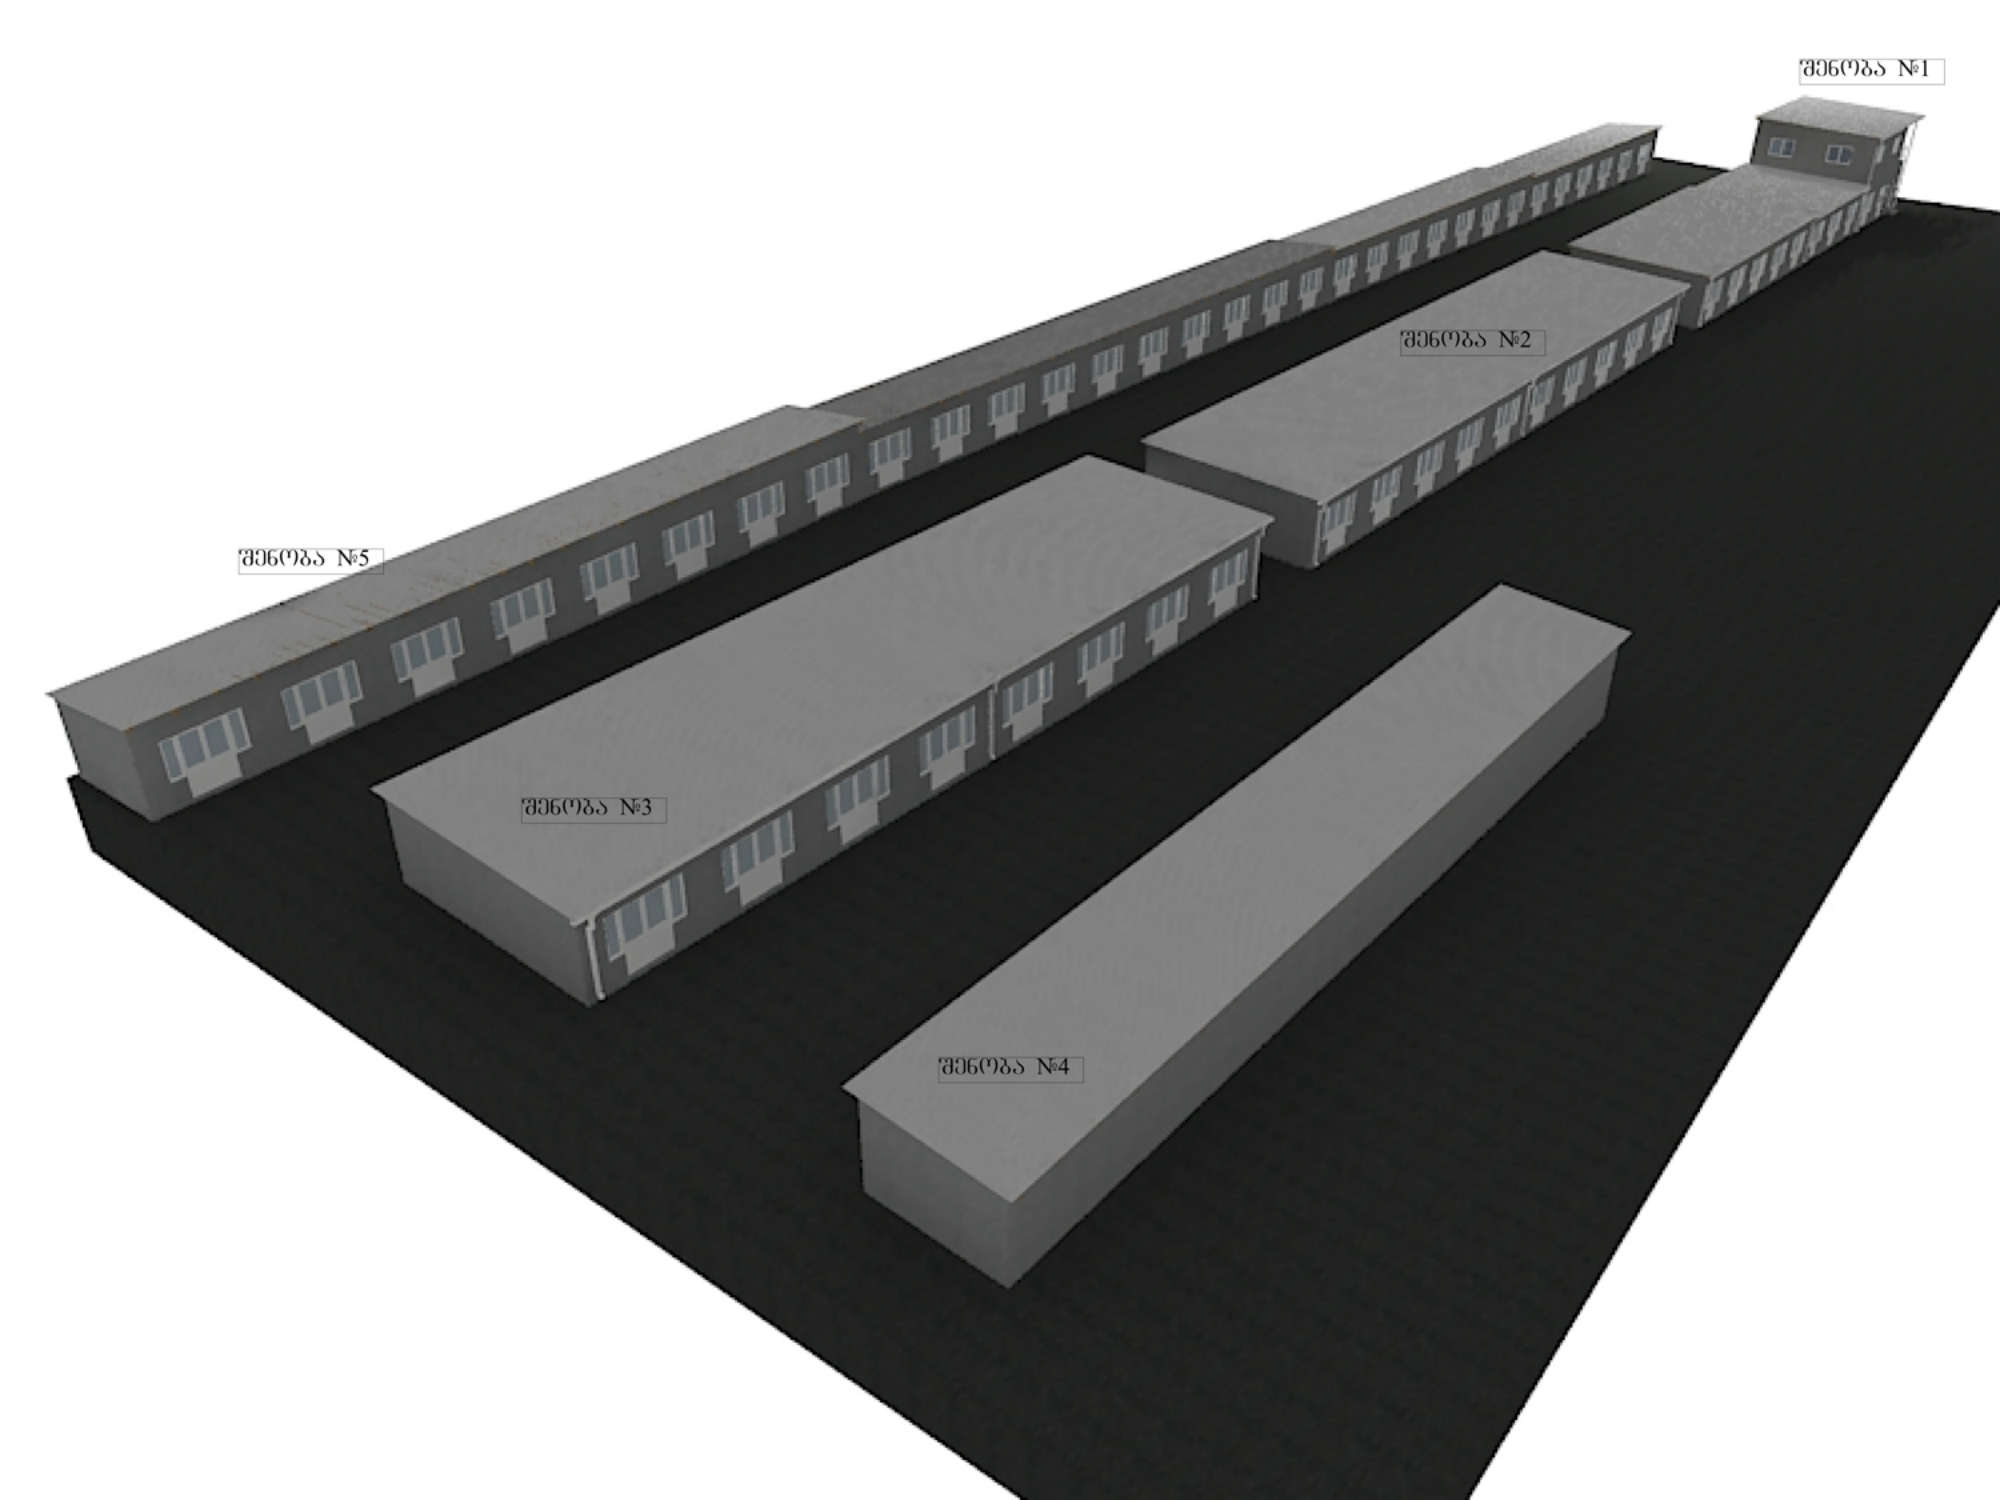
შენობა №1
შენობა №2
შენობა №3
შენობა №4
შენობა №5

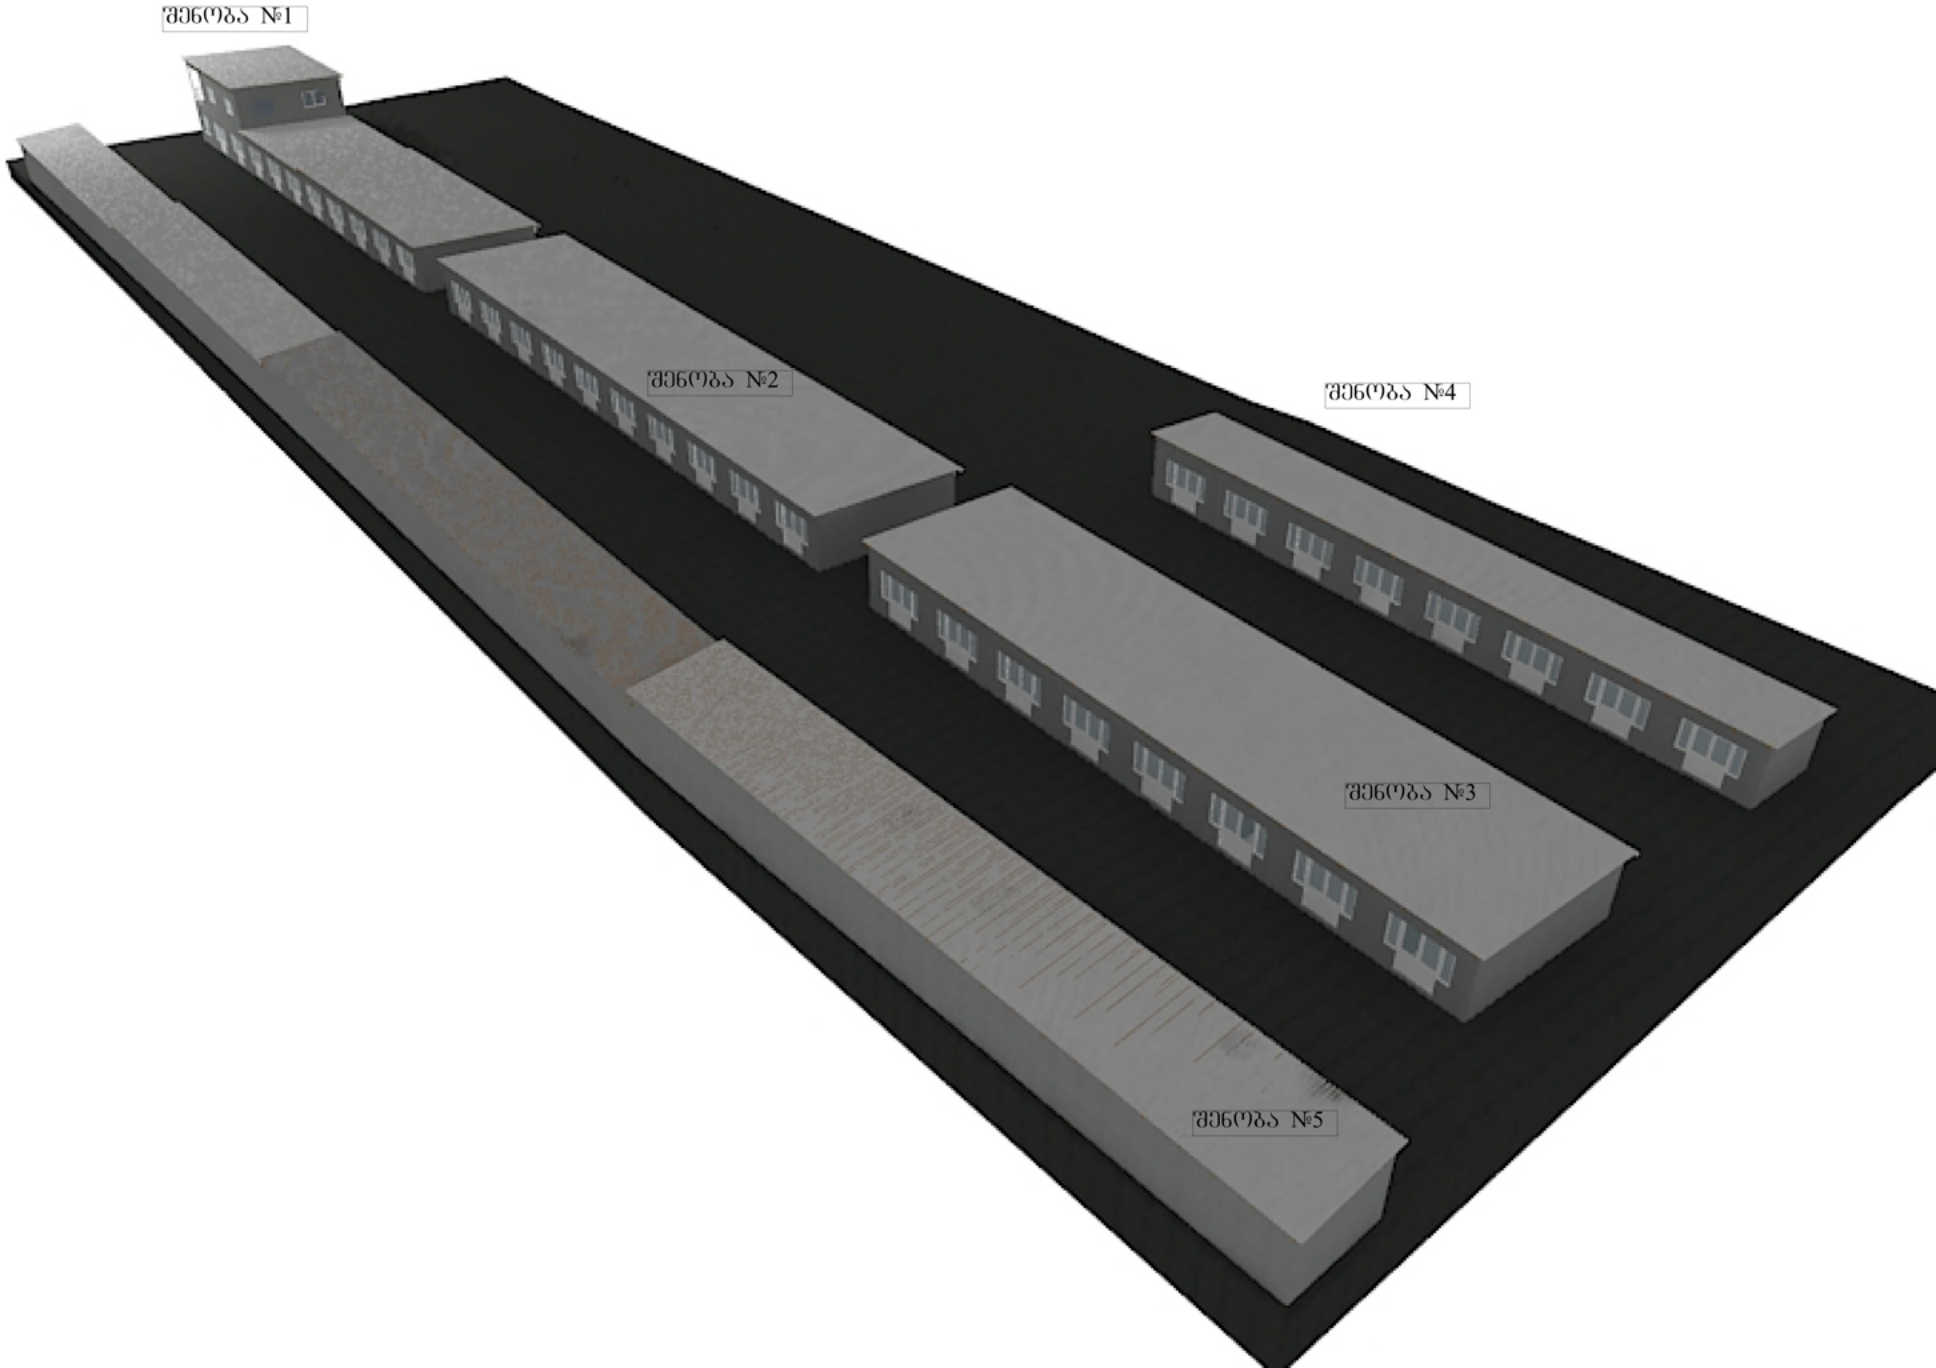
შენობა №1
შენობა №2
შენობა №4
შენობა №3
შენობა №5

შენობა №1

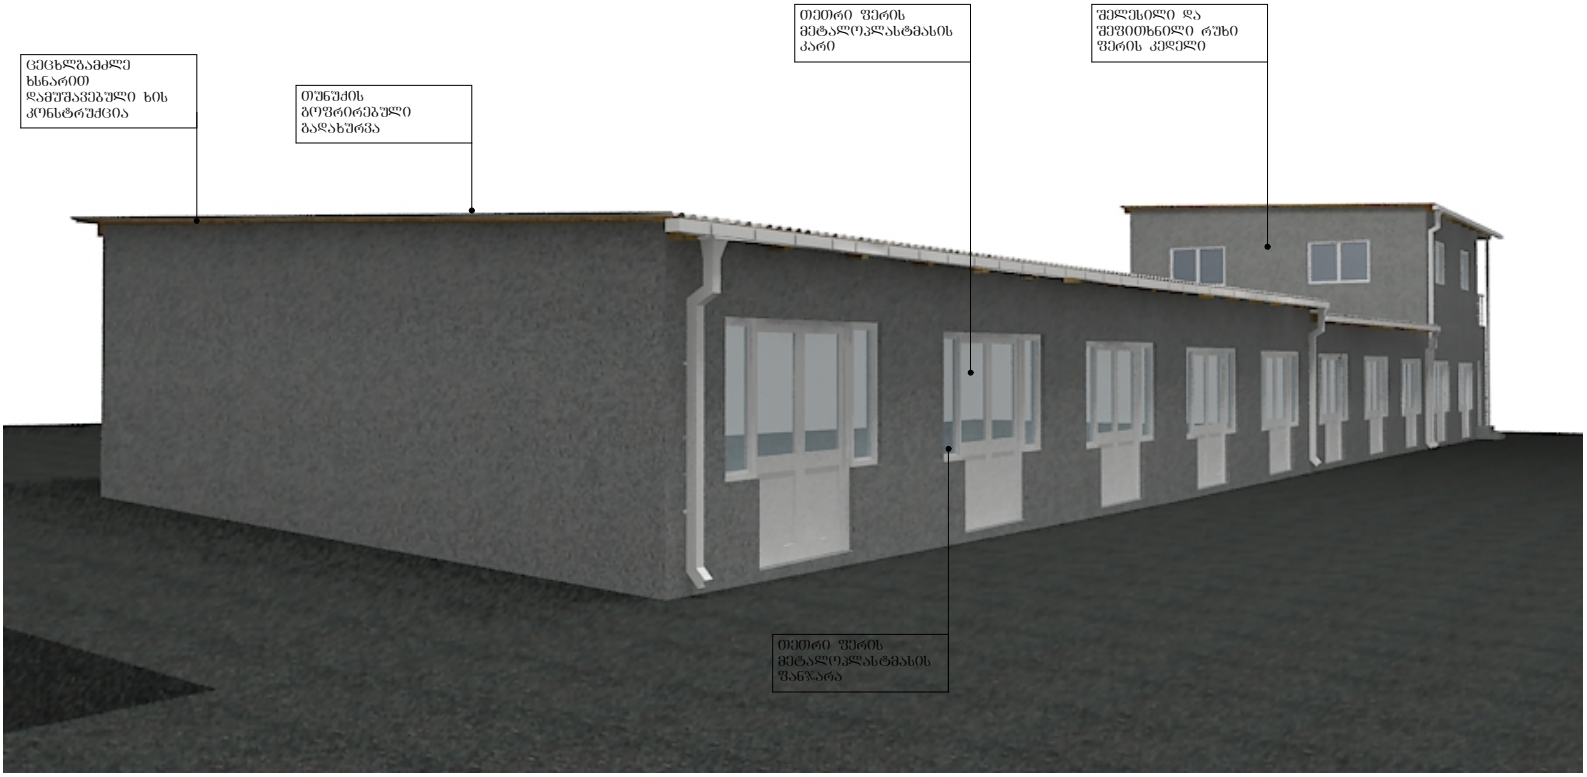
ცეცხლგამძლე ხნარით დამუშავებული ხის კონსტრუქცია
თუნუქის გოფრირებული გადახურვა
თეთრი ფერის მეტალოპლასტმასის კარი
შელესილი და შეფითხნილი რუხი ფერის კედელი
თეთრი ფერის მეტალოპლასტმასის ფანჯარა


ცეცხლგამძლე ხნარით დამუშავებული ხის კონსტრუქცია
თუნუქის გოფრირებული გადახურვა
თეთრი ფერის მეტალოპლასტმასის ფანჯარა
თეთრი ფერის მეტალოპლასტმასის კარი
თეთრი ფერის მეტალოპლასტმასის ფანჯარა

შენობა №2

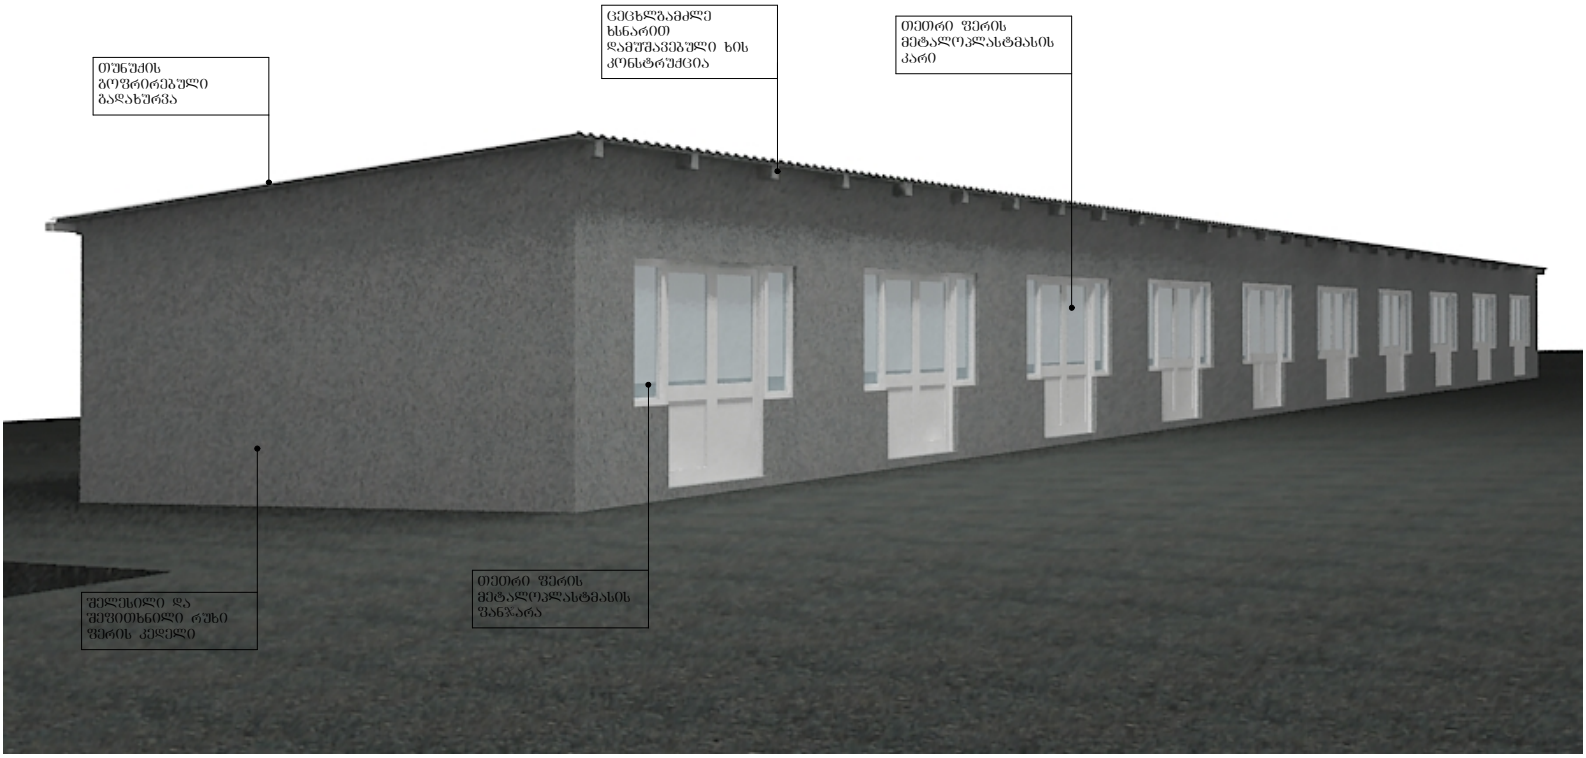
თუნუქის გოფრირებული გადახურვა
ცეცხლგამძლე ხნარით დამუშავებული ხის კონსტრუქცია
თეთრი ფერის მეტალოპლასტმასის კარი
შელესილი და შეფითხნილი რუხი ფერის კედელი
თეთრი ფერის მეტალოპლასტმასის ფანჯარა

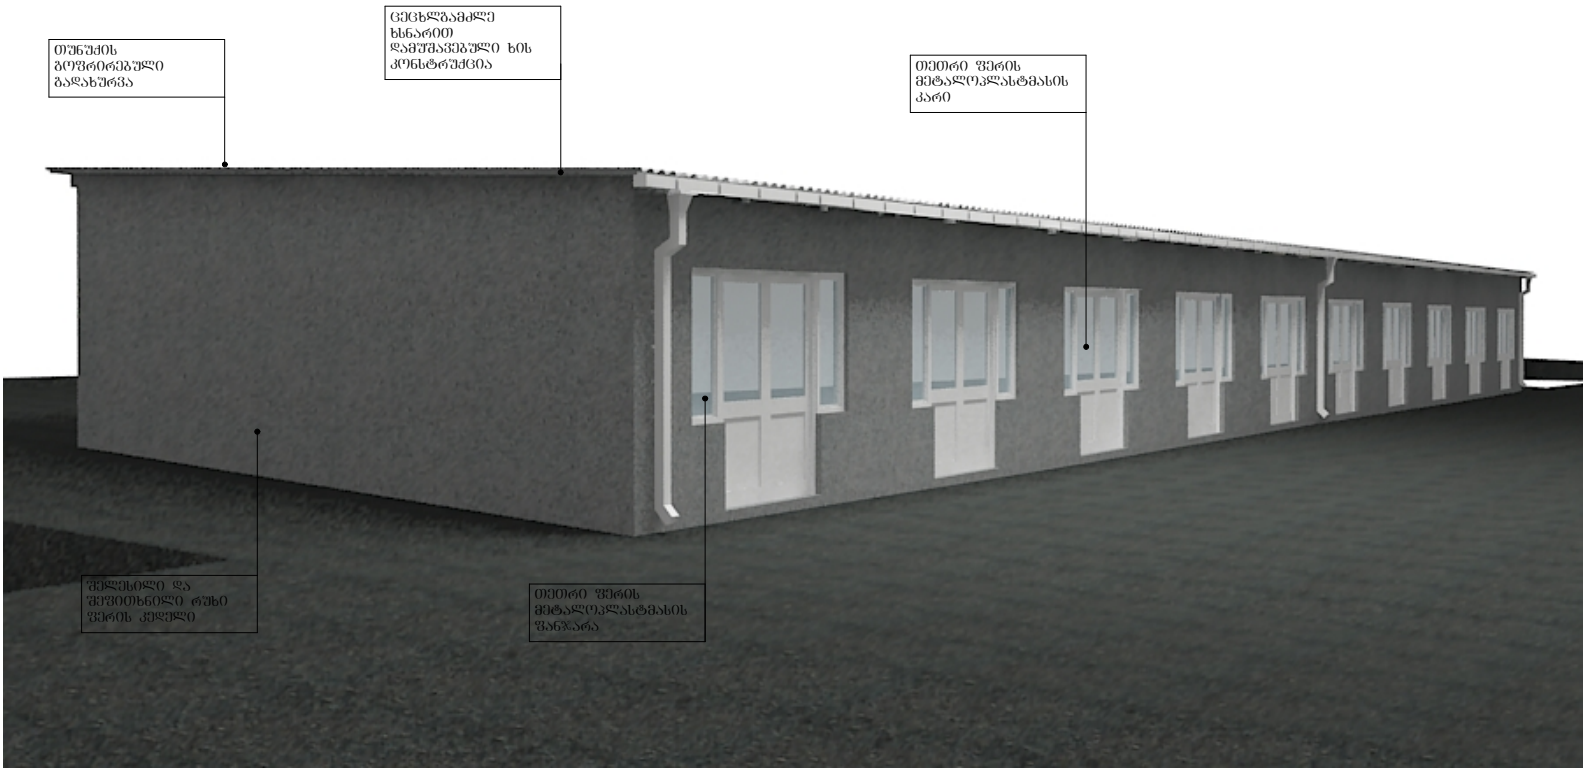
თუნუქის გოფრირებული გადახურვა
ცეცხლგამძლე ხნარით დამუშავებული ხის კონსტრუქცია
თეთრი ფერის მეტალოპლასტმასის კარი
შელესილი და შეფითხნილი რუხი ფერის კედელი
თეთრი ფერის მეტალოპლასტმასის ფანჯარა

შენობა №3


თუნუქის
გოფრირებული
გადახურვა
ცეცხლგამძლე
ხსნარით
დამუშავებული ხის
კონსტრუქცია
თეთრი ფერის
მეტალოპლასტმასის
კარი
შელესილი და
შეფითხნილი რუხი
ფერის კედელი
თეთრი ფერის
მეტალოპლასტმასის
ფანჯარა


თუნუქის
გოფრირებული
გადახურვა
ცეცხლგამძლე
ხსნარით
დამუშავებული ხის
კონსტრუქცია
თეთრი ფერის
მეტალოპლასტმასის
კარი
შელესილი და
შეფითხნილი რუხი
ფერის კედელი
თეთრი ფერის
მეტალოპლასტმასის
ფანჯარა

შენობა №4


თუნუქის გოფრირებული გადახურვა
ცეცხლგამძლე ხსნარით დამუშავებული ხის კონსტრუქცია
თეთრი ფერის მეტალოპლასტმასის კარი
შელესილი და შეფითხნილი რუხი ფერის კედელი
თეთრი ფერის მეტალოპლასტმასის ფანჯარა

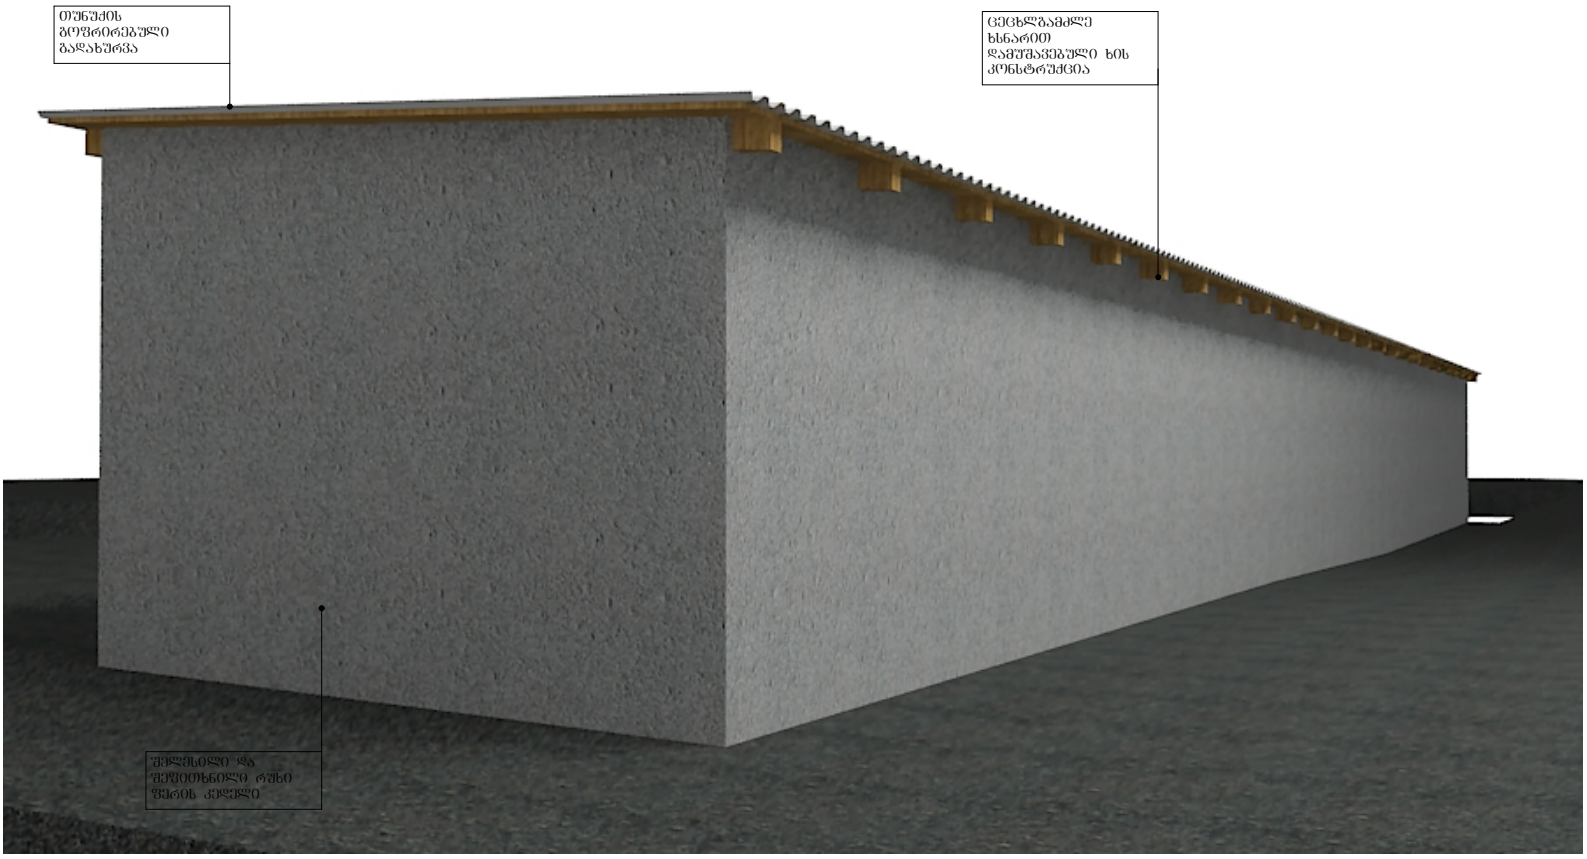
თუნუქის გოფრირებული გადახურვა
ცეცხლგამძლე ხსნარით დამუშავებული ხის კონსტრუქცია
შელესილი და შეფითხნილი რუხი ფერის კედელი

შენობა №5

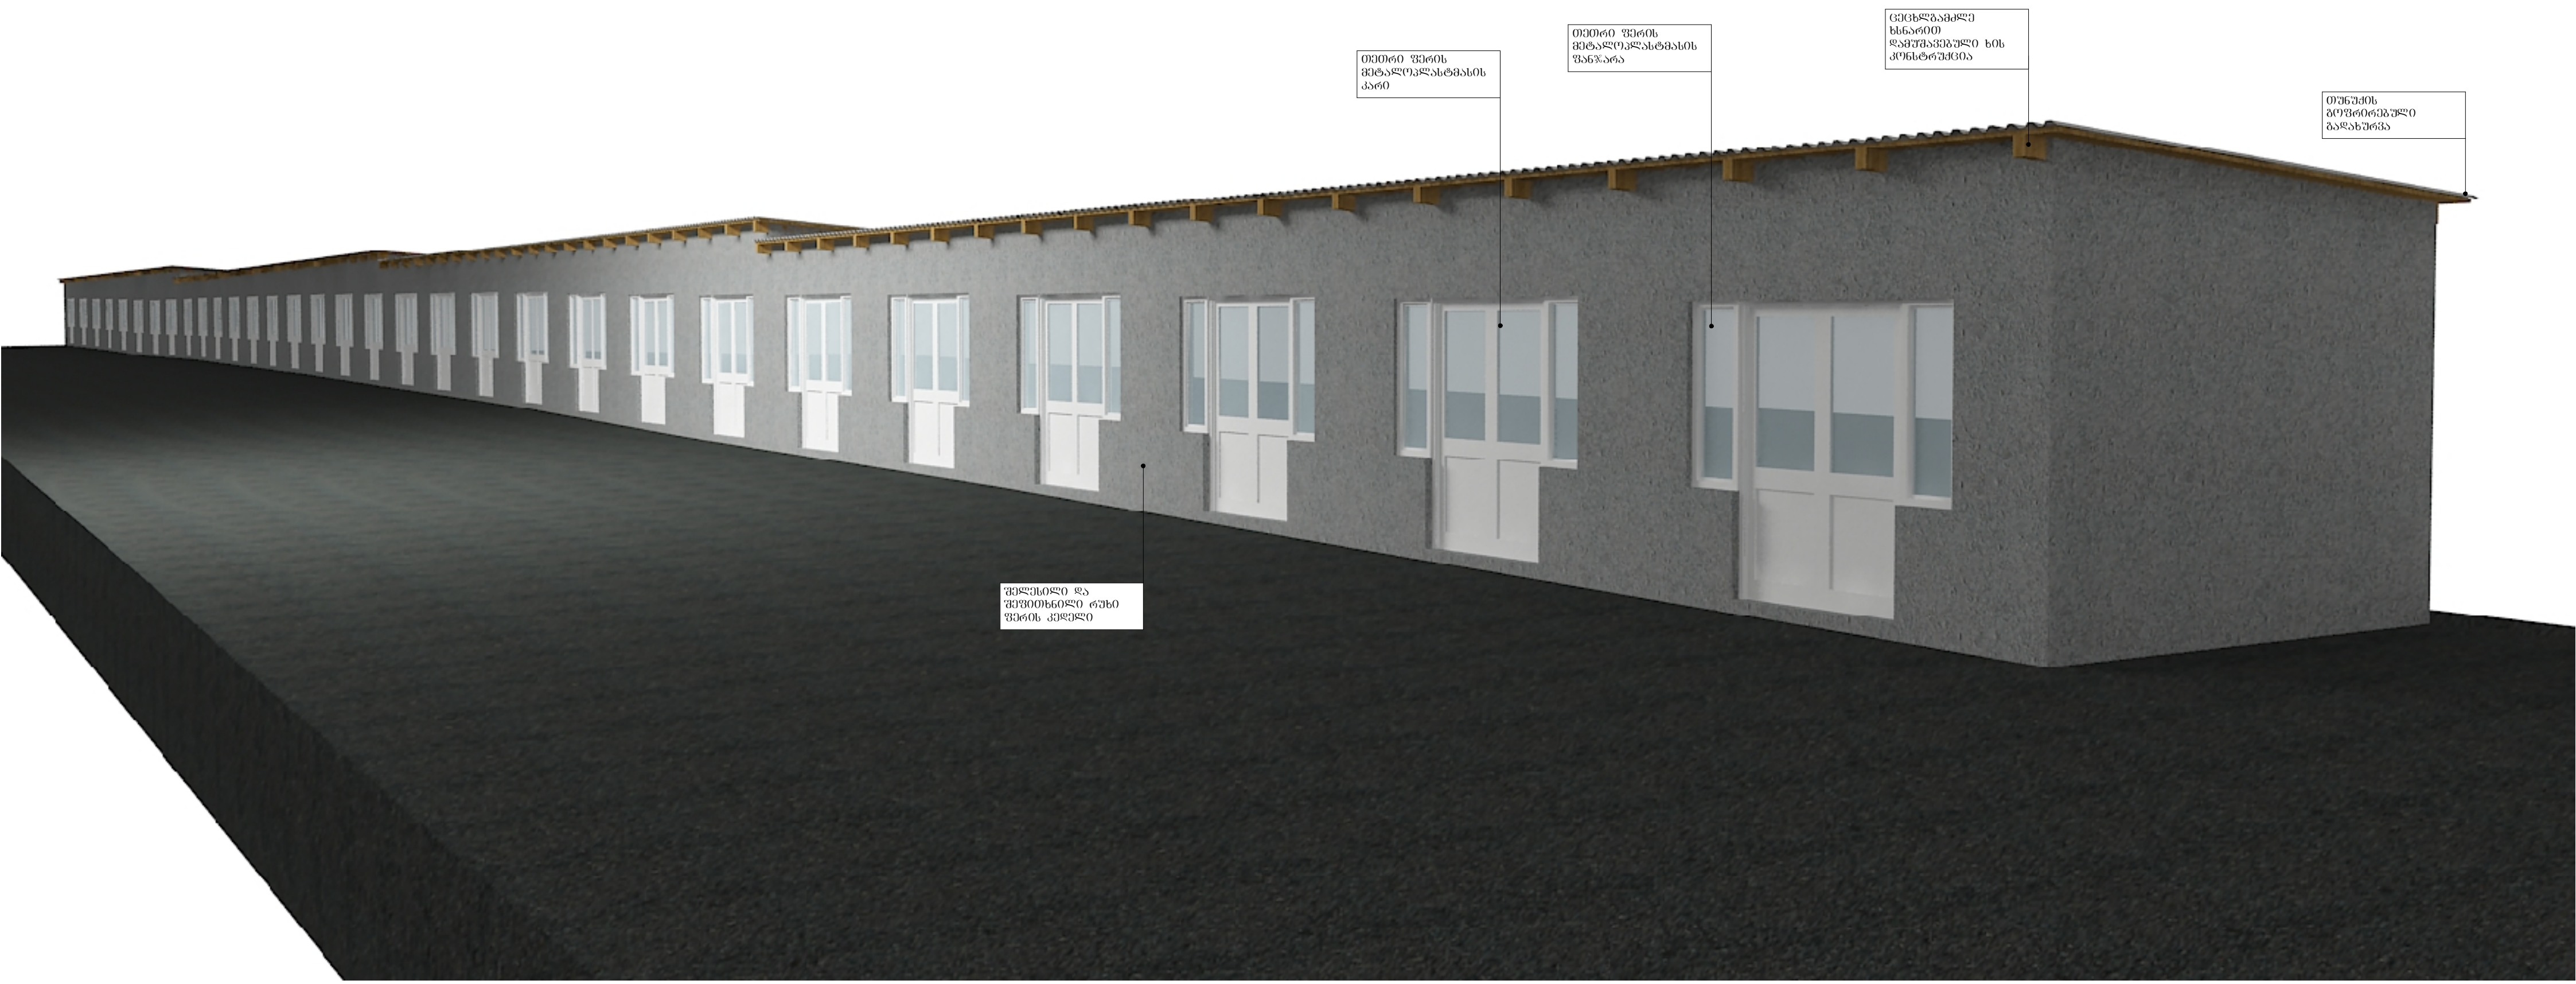
თეთრი ფერის მეტალოპლასტმასის კარი
თეთრი ფერის მეტალოპლასტმასის ფანჯარა
ცეცხლგამძლე ხსნარით დამუშავებული ხის კონსტრუქცია
თუნუქის გოფრირებული გადახურვა
შელესილი და შეფითხნილი რუხი ფერის კედელი