# გენ-გეგმა მ 1 :500

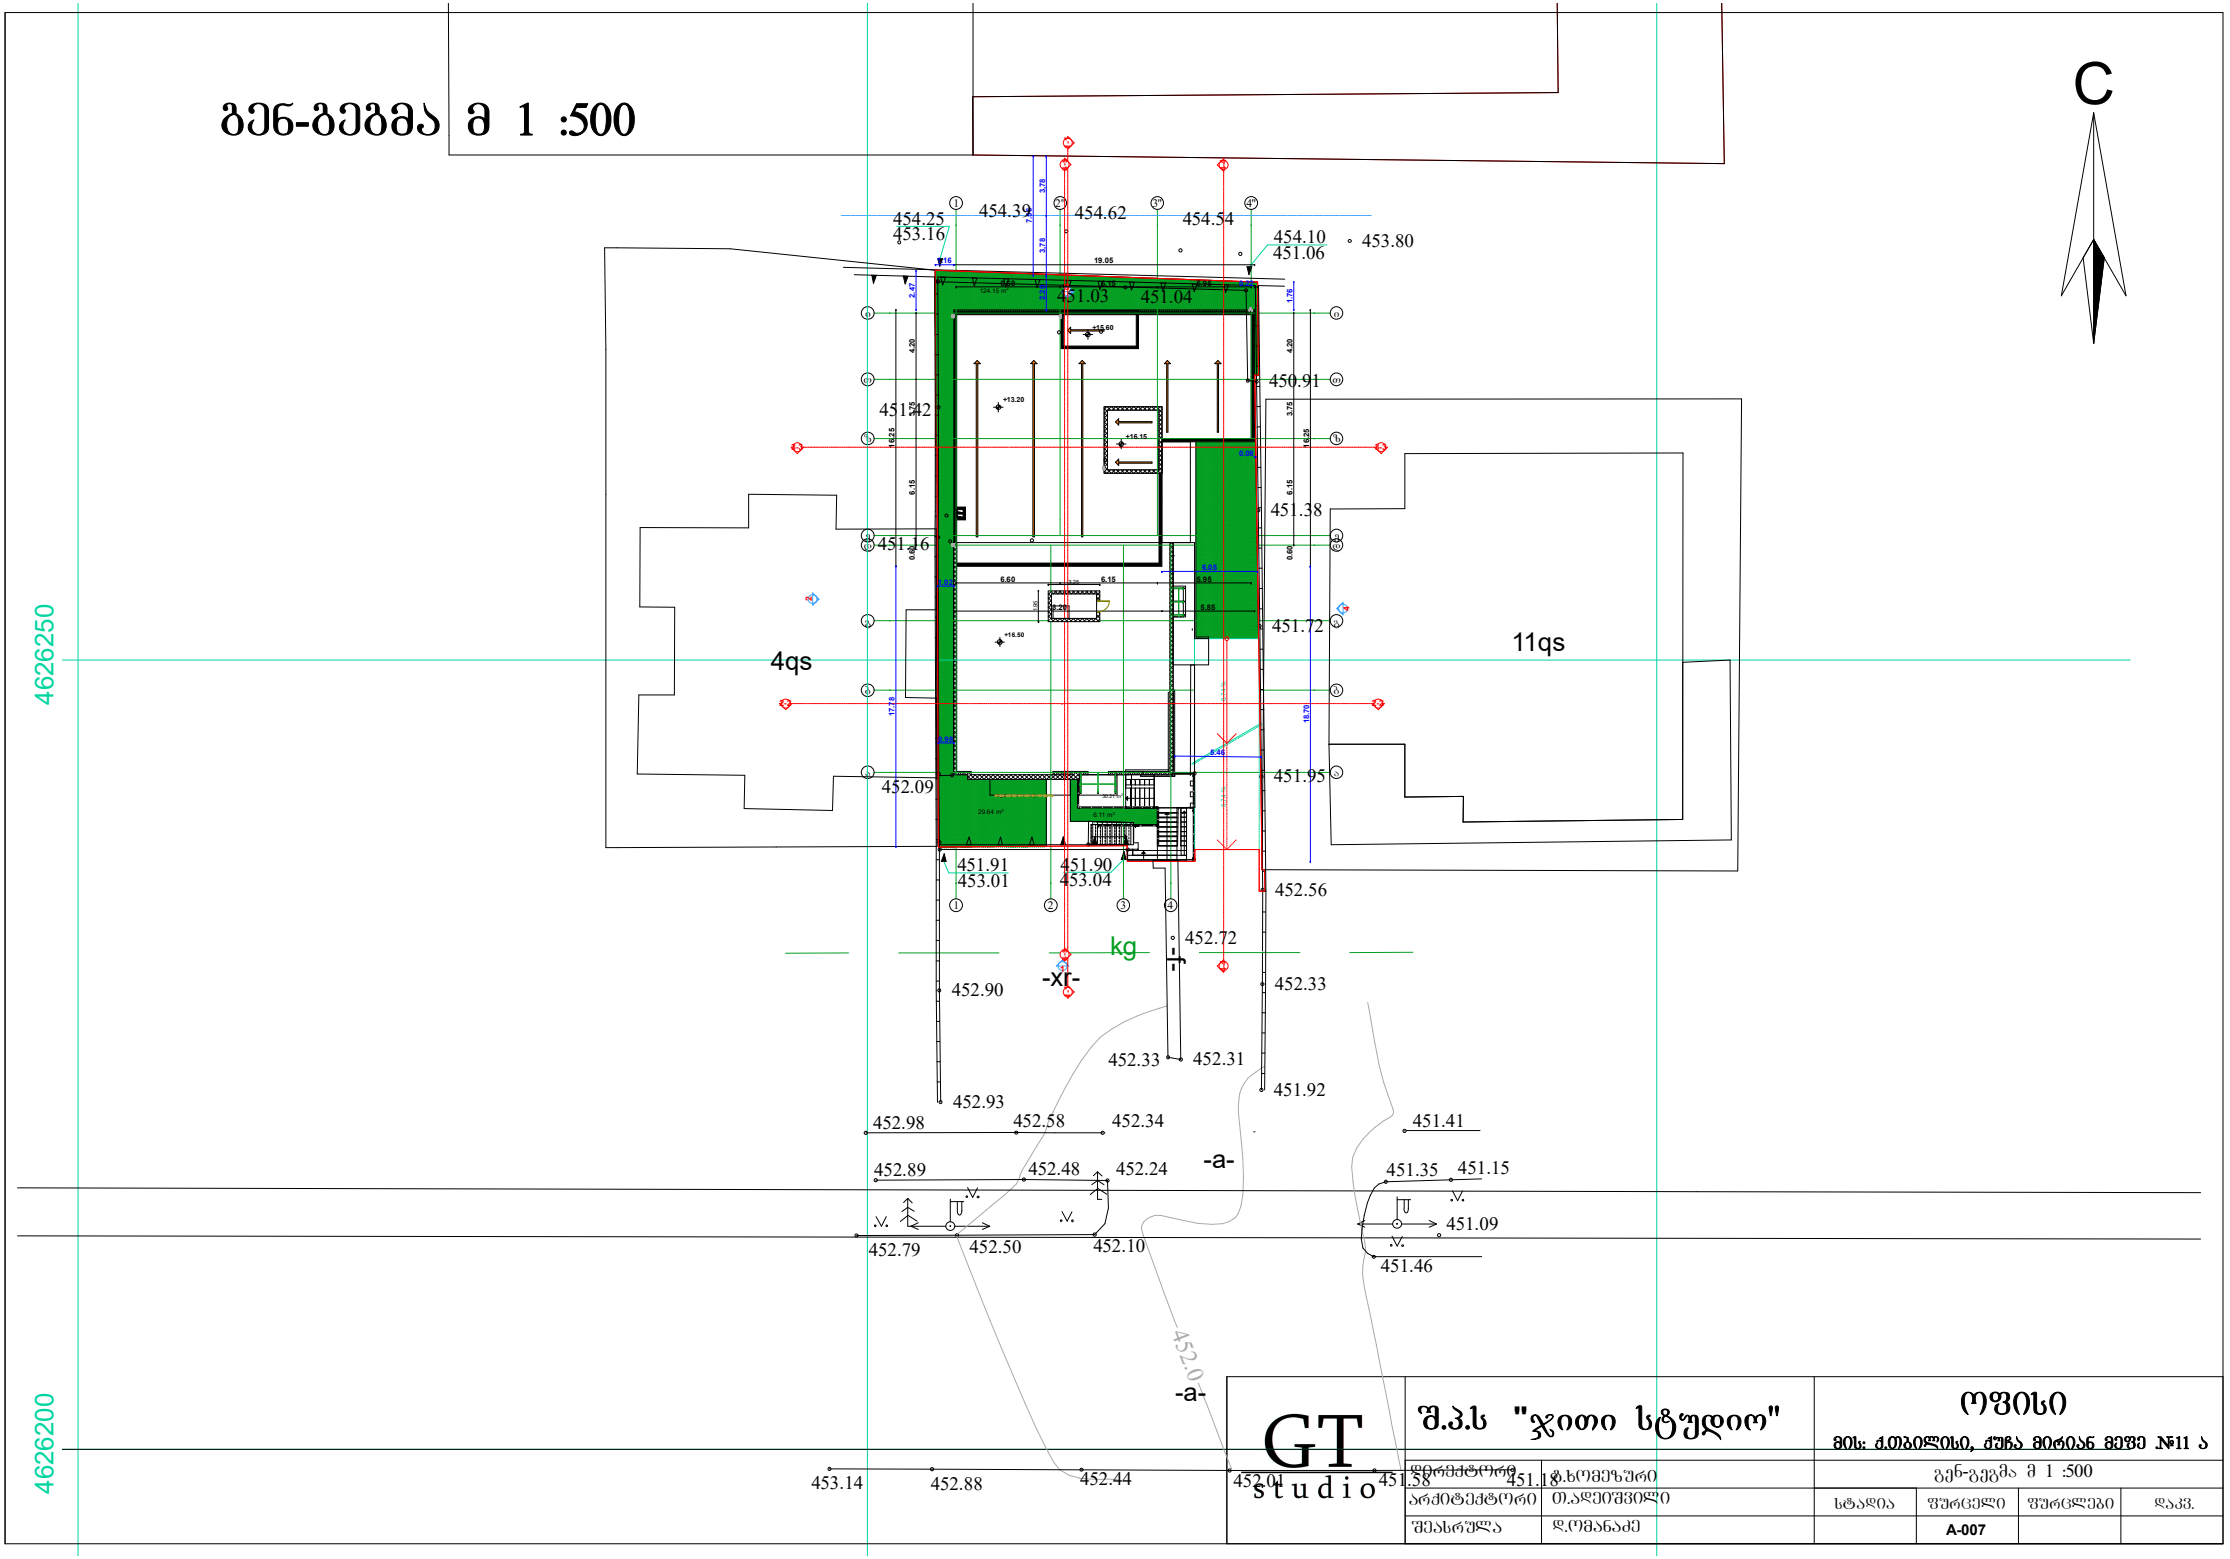


| | | | | | |
|---|---|---|---|---|---|
| GT studio | შ.პ.ს "ჯითი სტუდიო" | | ოფისი<br>მის: ქ.თბილისი, ქუჩა მირიან მეფე №11 ა | | |
| | ფერმქტორი | ბ.ხომეზური | გენ-გეგმა მ 1 :500 | | |
| | არქიტექტორი | თ.ადეიშვილი | სტადია | ფურცელი | ფურცლები | დაკვ. |
| | შეასრულა | დ.ომანაძე | | A-007 | | |

საქართველო
ქ. თბილისის მერია
სსიპ თბილისის არქიტექტურის სამსახური

ქალაქი თბილისი , ქუჩა მირიან მეფე , 11ა (01.10.06.014.096)
შპს "ინტერლაბი"-ის (404877077) საკუთრებაში არსებული 740 კვ.მ. არასასოფლო-სამეურნეო დანიშნულების მიწის ნაკვეთის და მისი მიმდებარე ტერიტორიის ტოპოგრაფიული

სამსახურის უფროსი: /----------/

# გეგმა

საფუძველი:

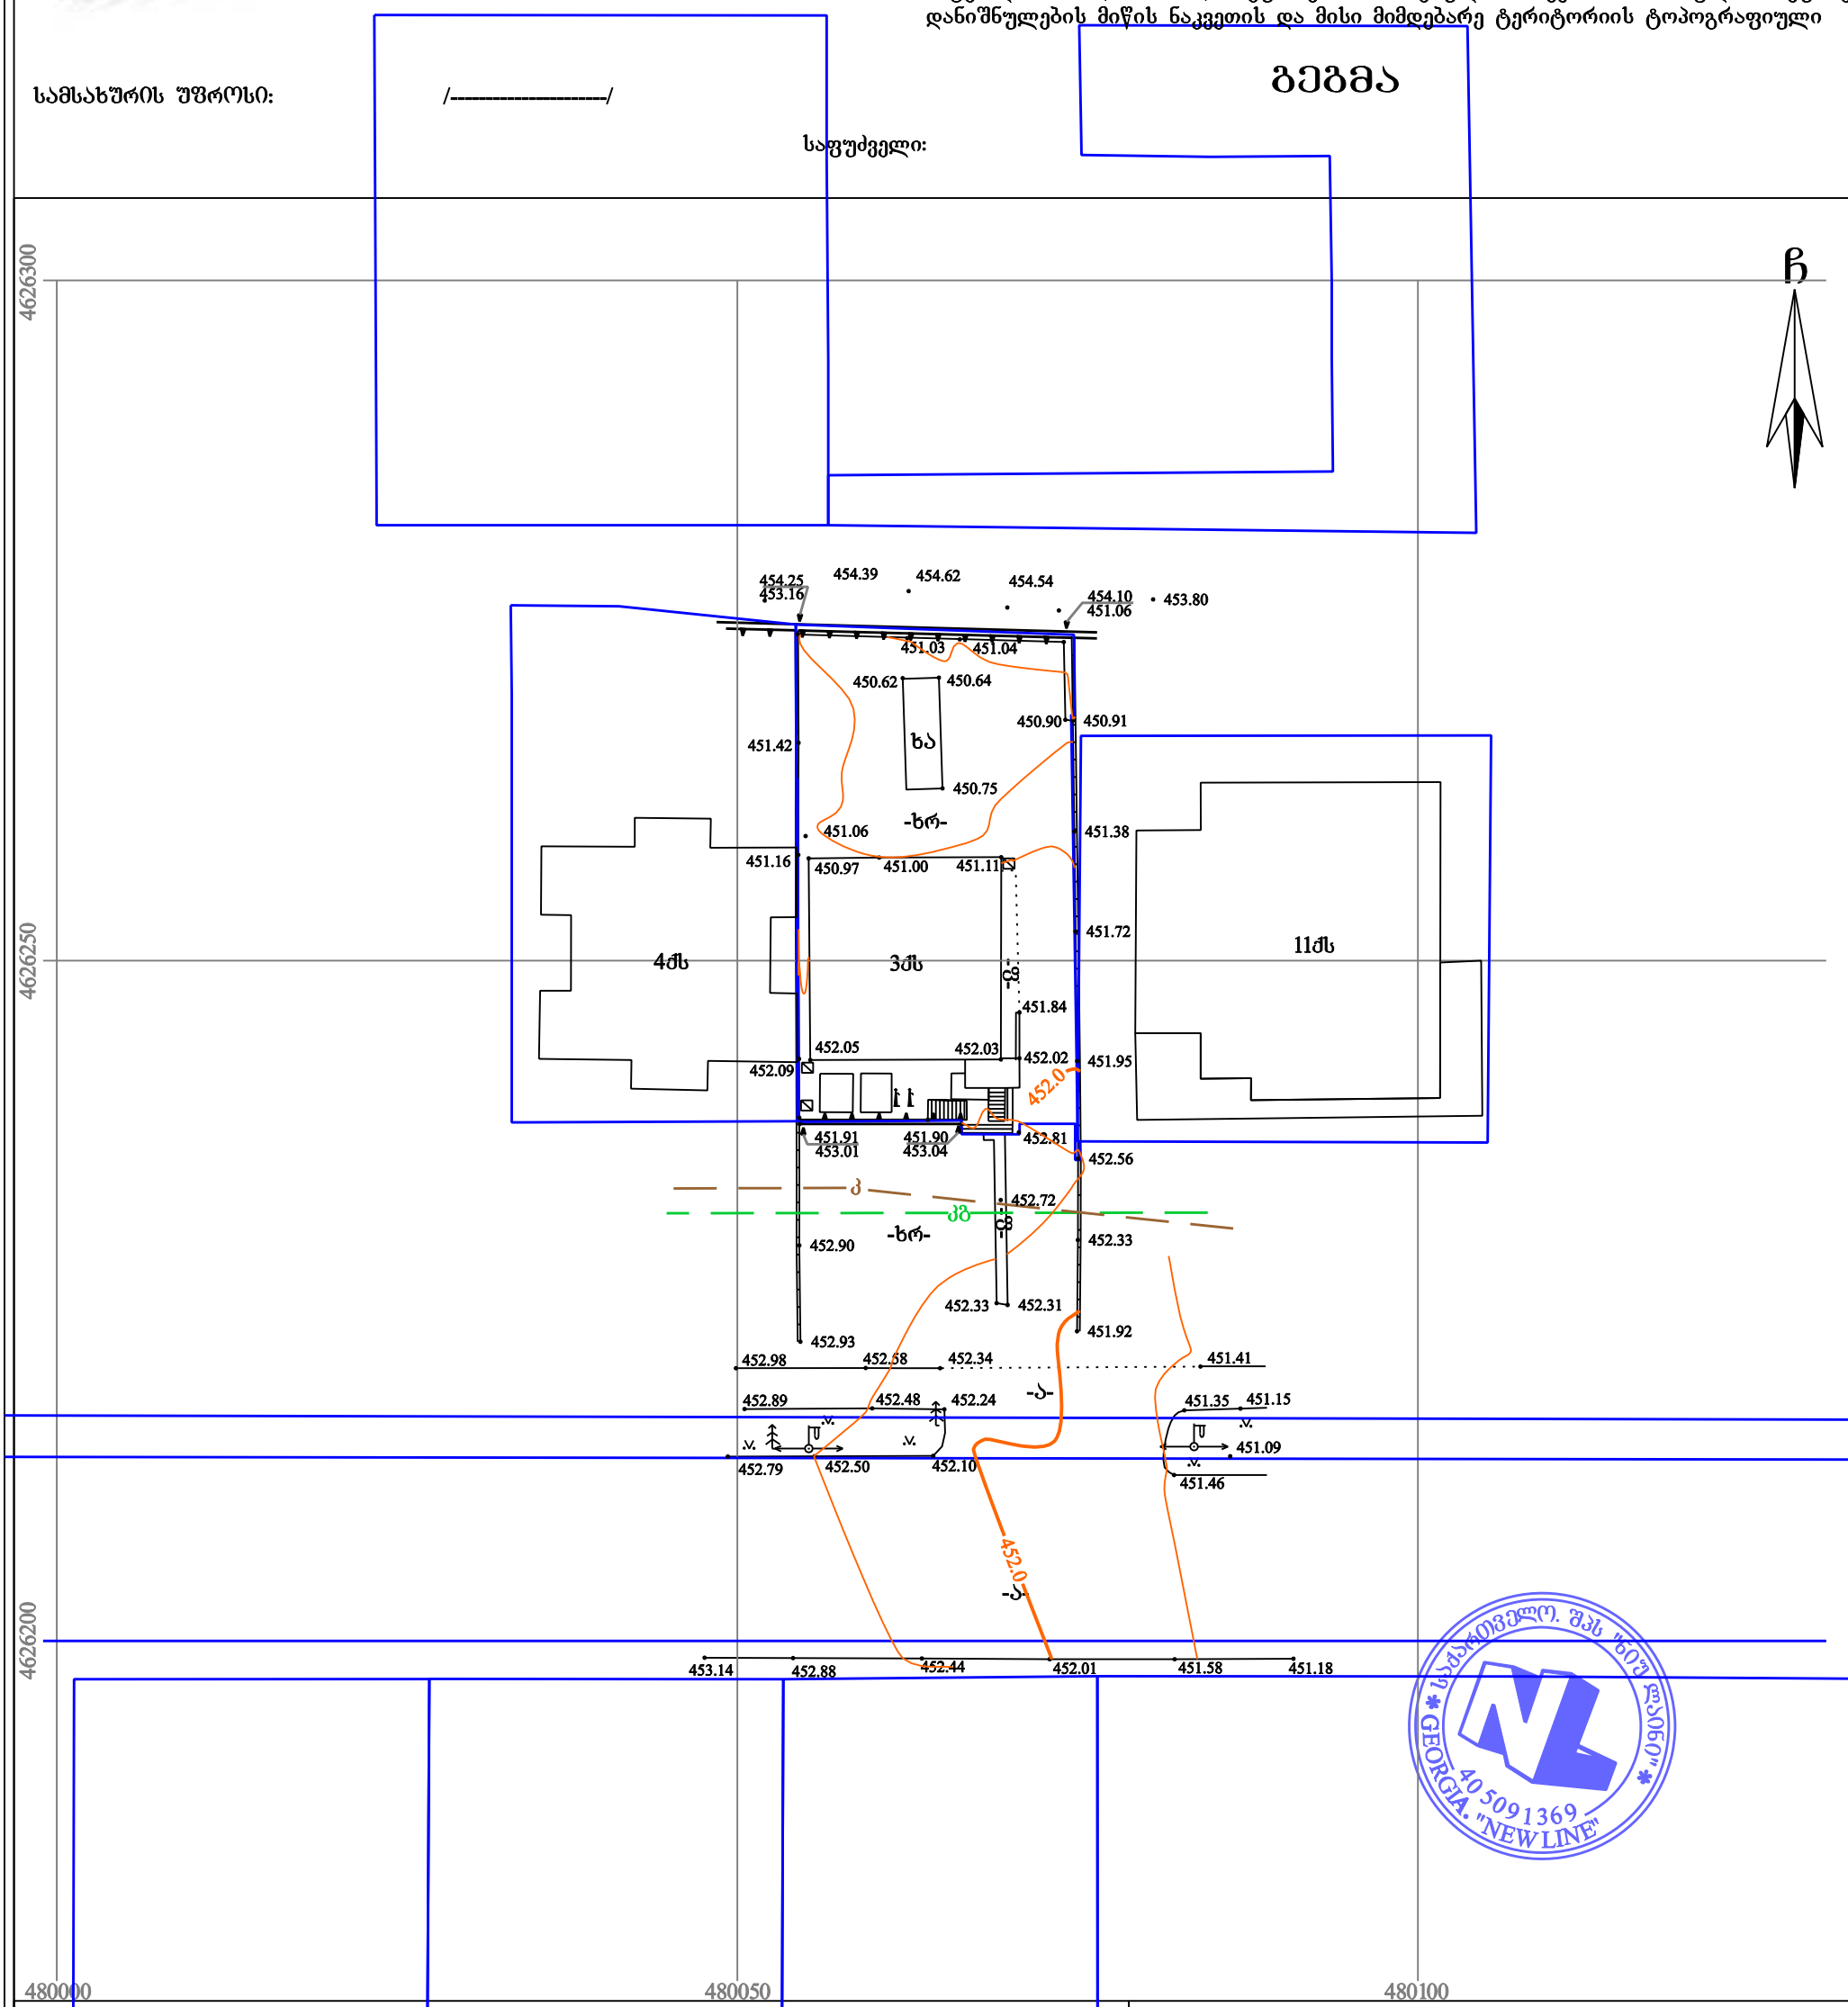


## პირობითი აღნიშვნები

WGS 1984-ის კოორდინატთა სისტემის UTM პროექცია

| | | | |
|---|---|---|---|
| ძს | საცხ. შენობა | ხის ღობე | წ — წყალგაყვანილობა |
| ძა | არასაცხ. შენობა | ღობე | გ — გაზი |
| | ფარდული | ქვის კედელი | კ — კანალიზაცია |
| | მშენებარე შენობა | კედელი | სან — სანიაღვრე |
| | სატრანსფორ. ჯიხური | ფლატე | კბ — კავშირგაბმულობა |
| | ხეები | რკინიგზა | ელ. ქსელები |
| | გარე განათება | სამეთვალყურეო ჭები | თბ — გათბობა |
| | | ელ. გადამცემი ხაზი | |

**შენიშვნა:** 1) გეგმაზე დატანილია საჯარო რეესტრში რეგისტრირებული ნაკვეთის საზღვარი
2) მიწის სამუშაოების შესრულება შეათანხმეთ კომუნიკაციის წარმომადგენლებთან


შპს 'ნიუ ლაინი'
საქართველო, თბილისი ჩერქეზიშვილის № 25
ტელ: 0322 14 75 10
Ltd „newline "
25 cherqezishvili street, Tbilisi, Georgia,
tel: 0322 14 75 10
www. nline.ge
info.newline7@gmail.com


| | | |
|---|---|---|
| დირექტორი: | | გ. გულიაშვილი |
| აზომა: | | გ. გულიაშვილი |
| დახაზა: | | გ. გულიაშვილი |
| მაშტაბი: 1:500 | | 13/07/2017 წ. |