ჭრილი 1-1 მ 1:100

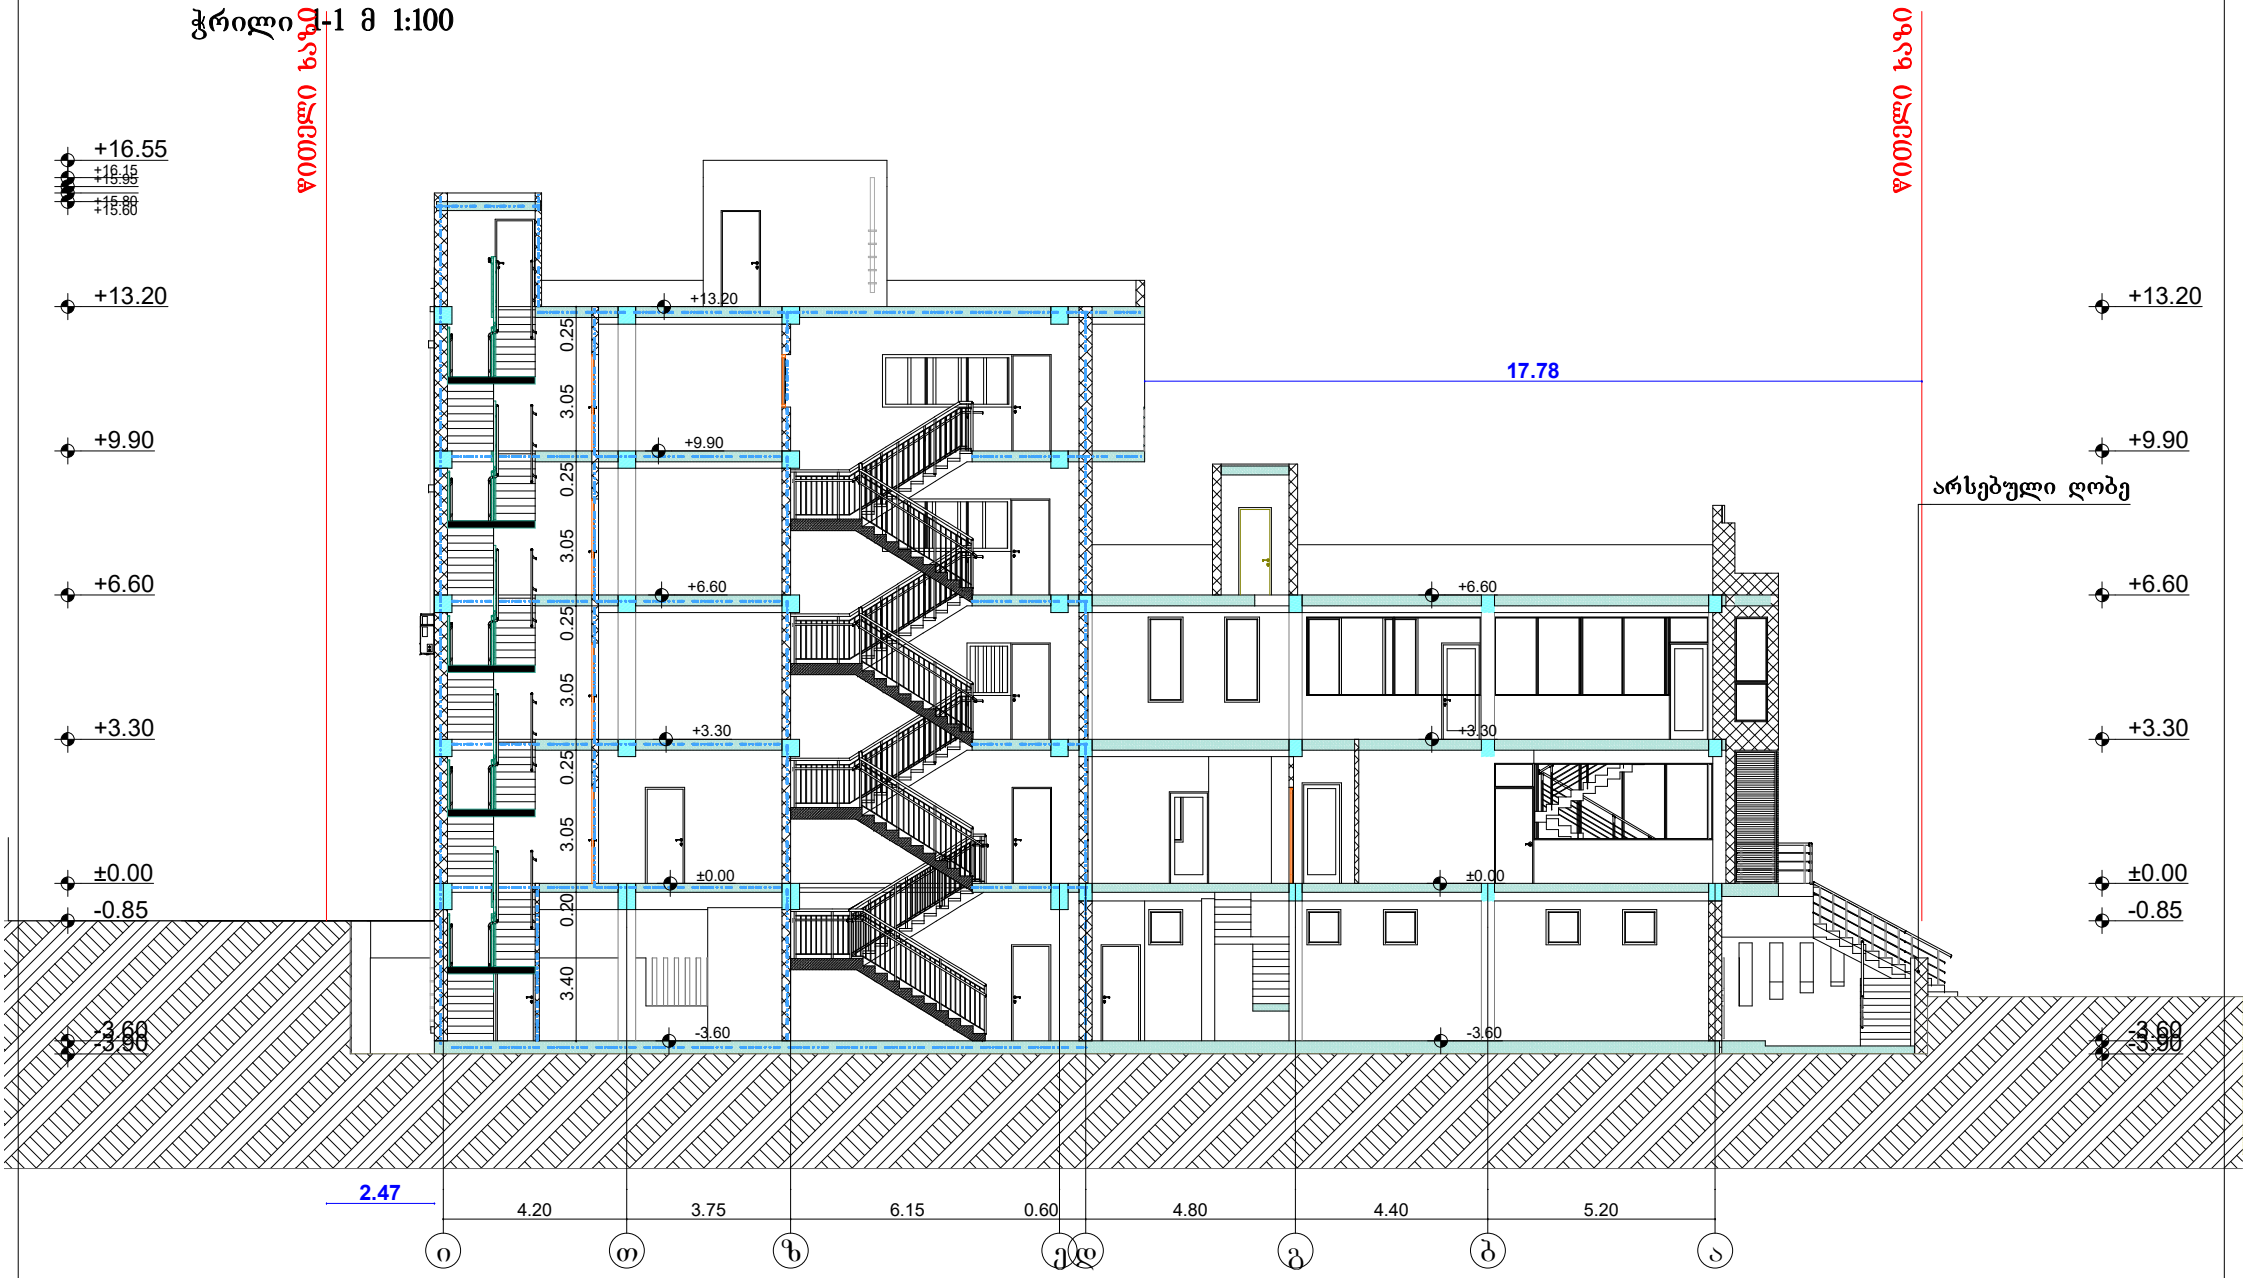

InterLab	შ.პ.ს "ინტერლაბი"		ოფისი		
			მის: ქ.თბილისი, ძუძა მირიან მეფე №11 ა		
დირექტორი	ზ.მაისურაძე		ჭრილი 1-1 მ 1:100		
არქიტექტორი	დ.ომანაძე	სტადია	შურცელი	შურცლები	დაკვ.
შესრულა	დ.ომანაძე		A-203		

ჭრილი 2-2 მ 1:100

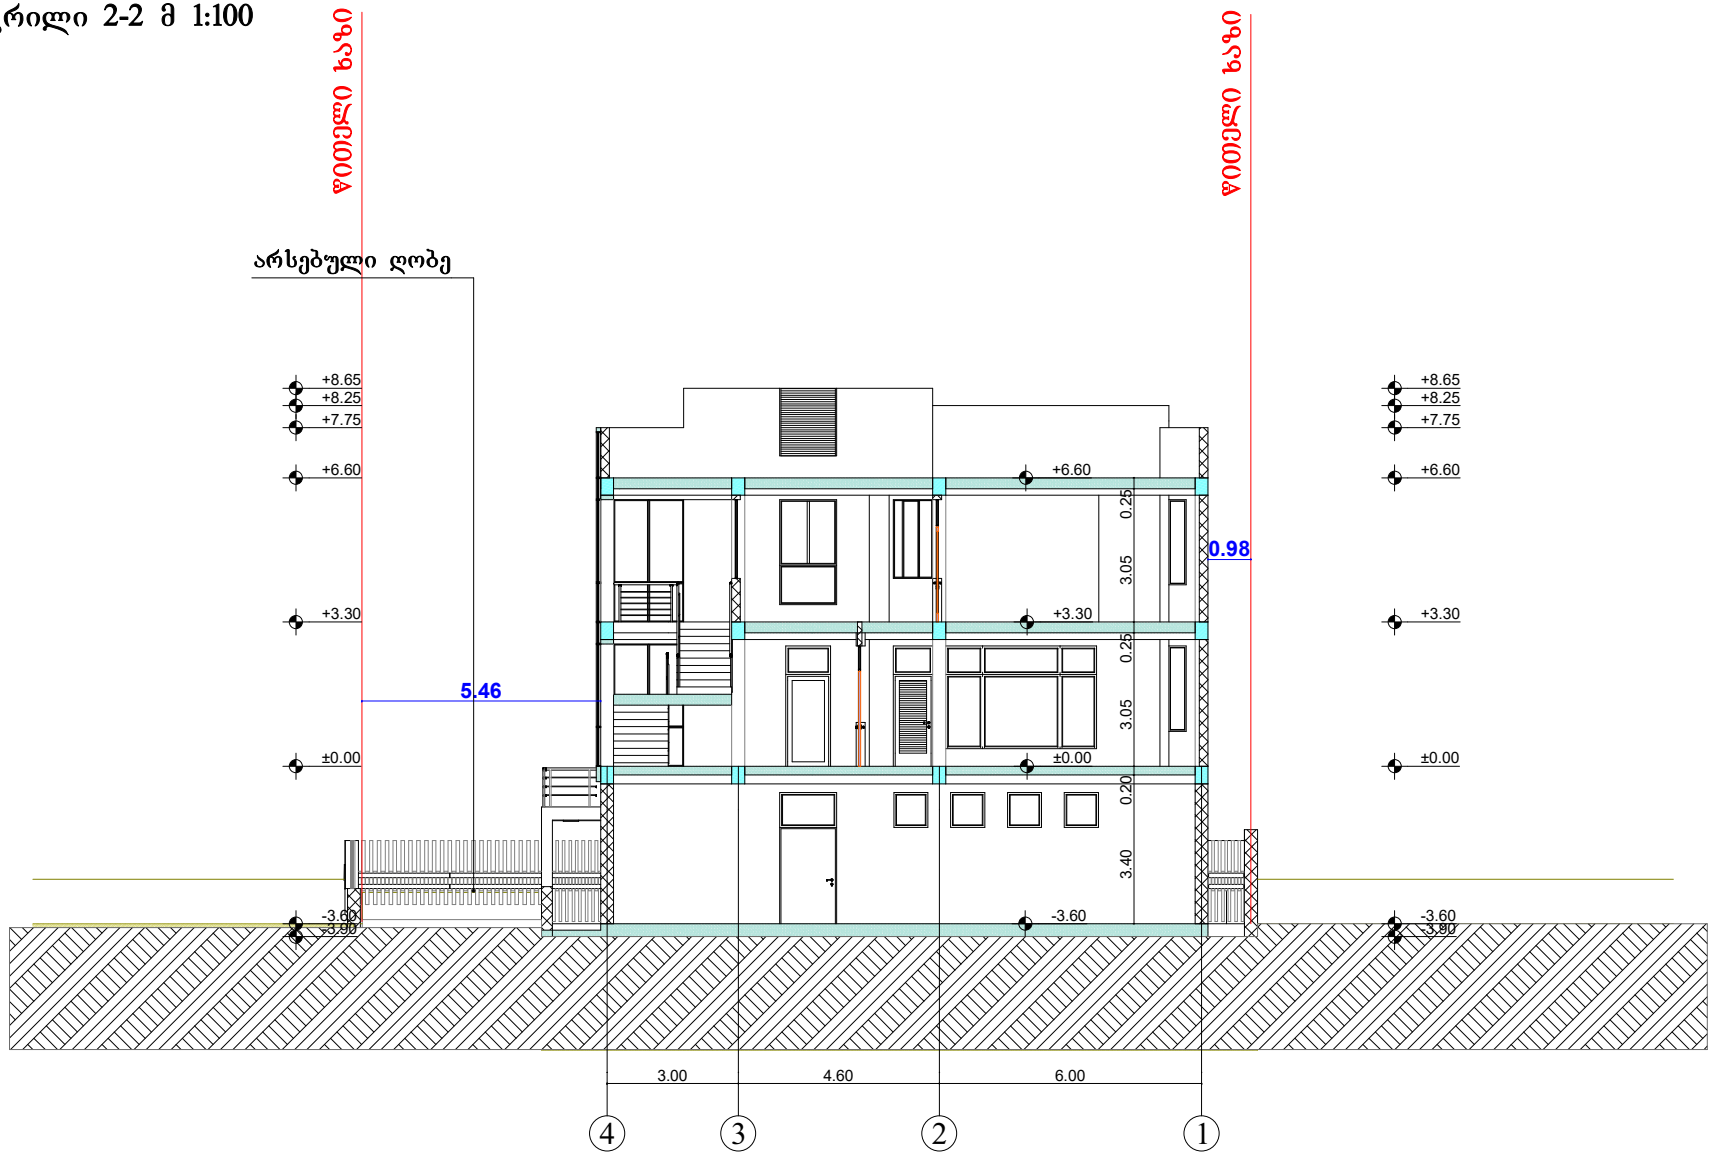

InterLab	შ.პ.ს "ინტერლაბი"		ოფისი		
			მის: ქ.თბილისი, ძუძა მირიან მეფე №11 ა		
დირექტორი	ზ.მაისურაძე		ჭრილი 2-2 მ 1:100		
არქიტექტორი	დ.ომანაძე	სტადია	ფურცელი	ფურცლები	დაკვ.
შესრულა	დ.ომანაძე		A-204		

ჭრილი 3-3 მ 1:100

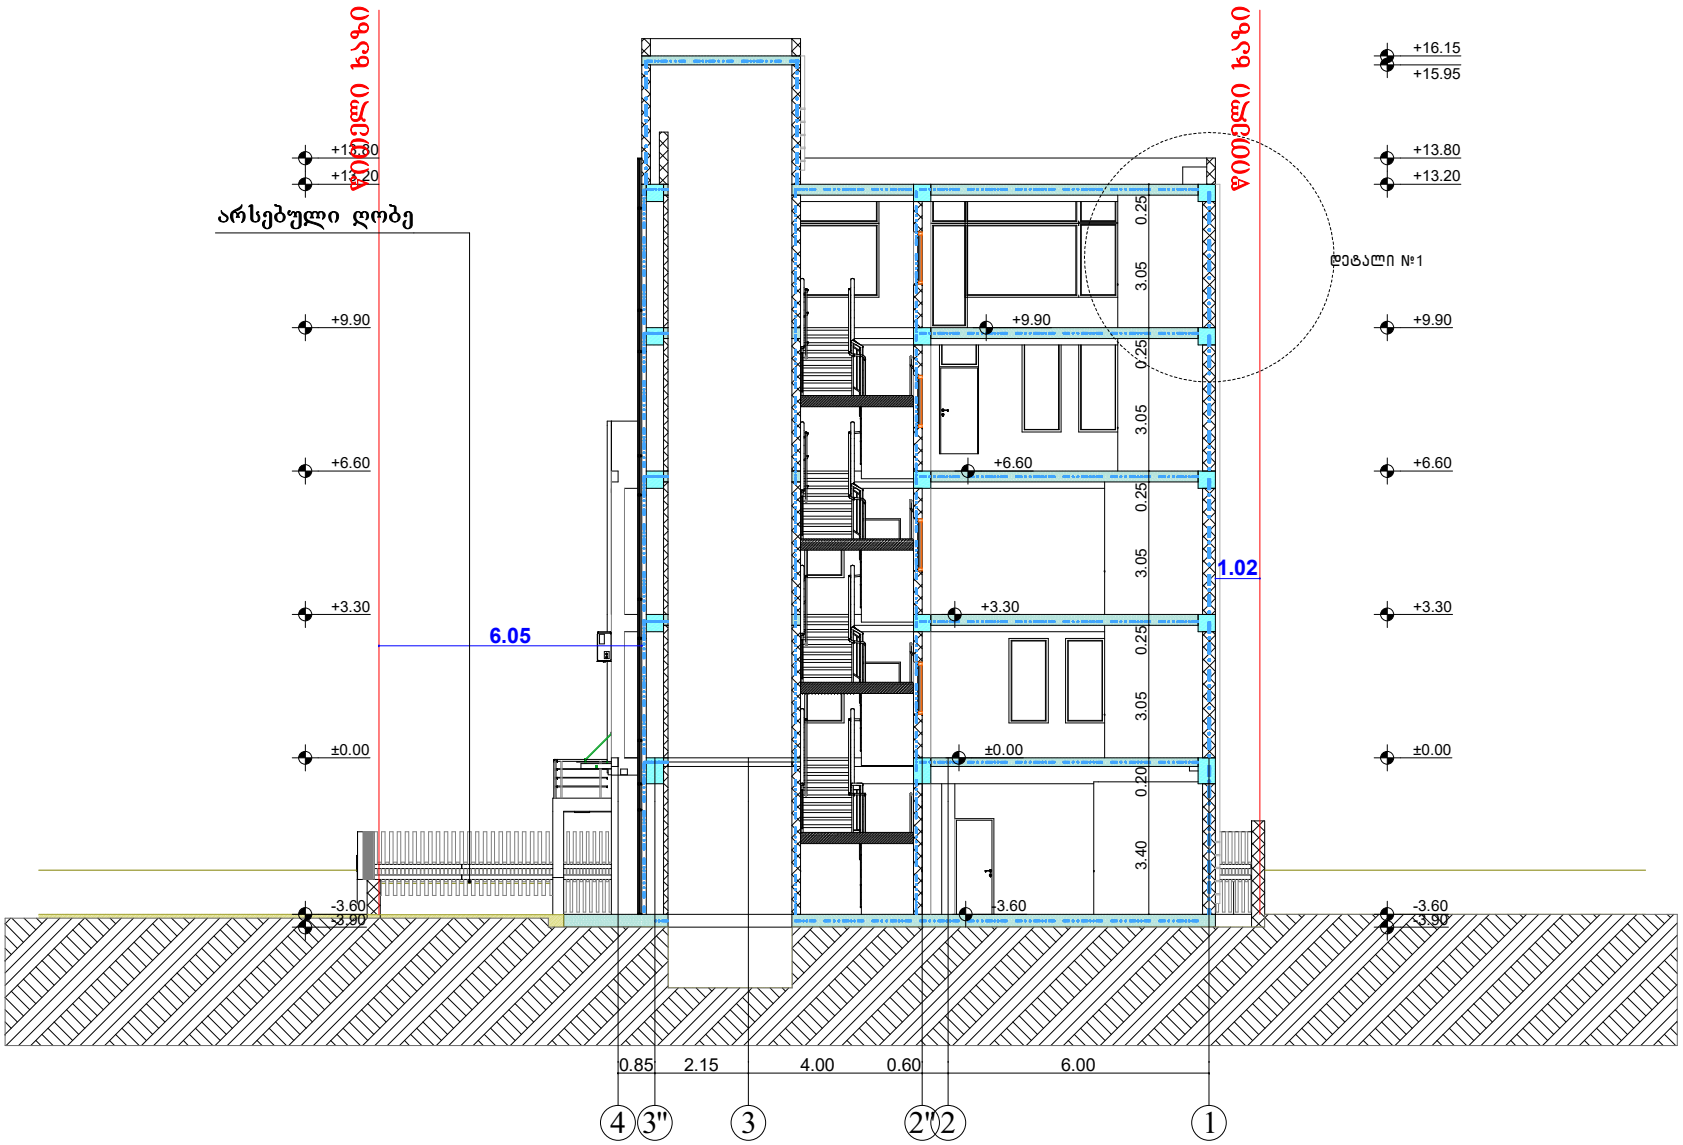

InterLab	შ.პ.ს "ინტერლაბი"		ობიექტი		
			მის: ქ.თბილისი, ჟუჩა მირიან მეფე №11 ა		
დირექტორი	ზ.მაისურაძე		ჭრილი 3-3 მ 1:100		
არქიტექტორი	დ.ომანაძე	სტადია	შურცელი	შურცლები	დაკვ.
შესრულა	დ.ომანაძე		A-205		

ჭრილი 4-4 მ 1:100

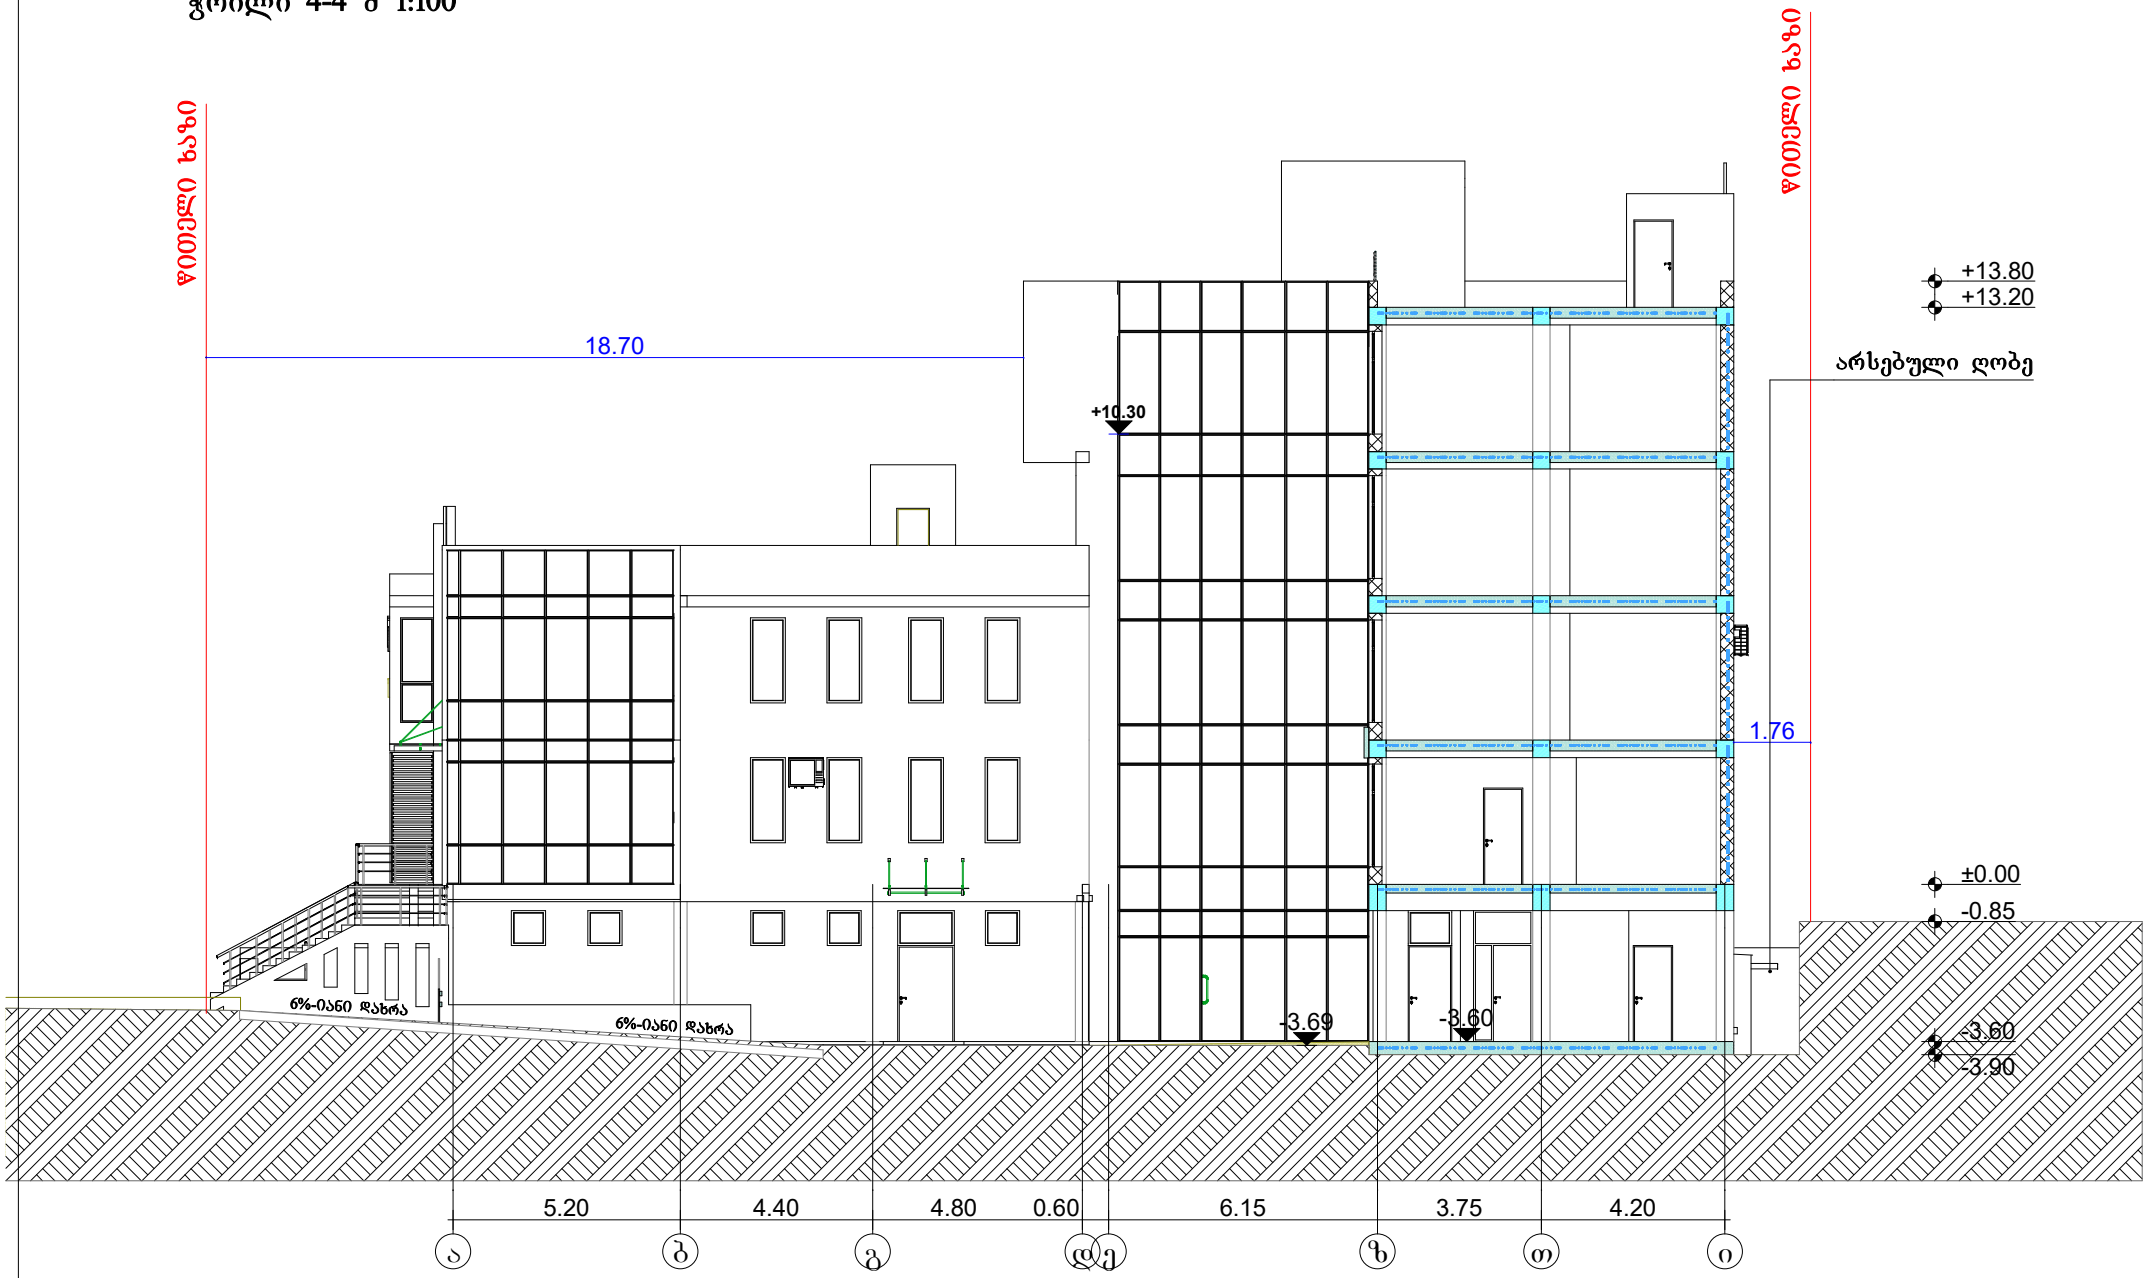

InterLab	შ.პ.ს "ინტერლაბი"		ოფისი		
			მის: ქ.თბილისი, ძუძა მირიან მეფე №11 ა		
დირექტორი	ზ.მაისურაძე		ჭრილი 4-4 მ 1:100		
არქიტექტორი	დ.ომანაძე		სტადია	ფურცელი	ფურცლები	დაკვ.
შემსრულა	დ.ომანაძე			A-206		

გზა-კიბე მ 1:50

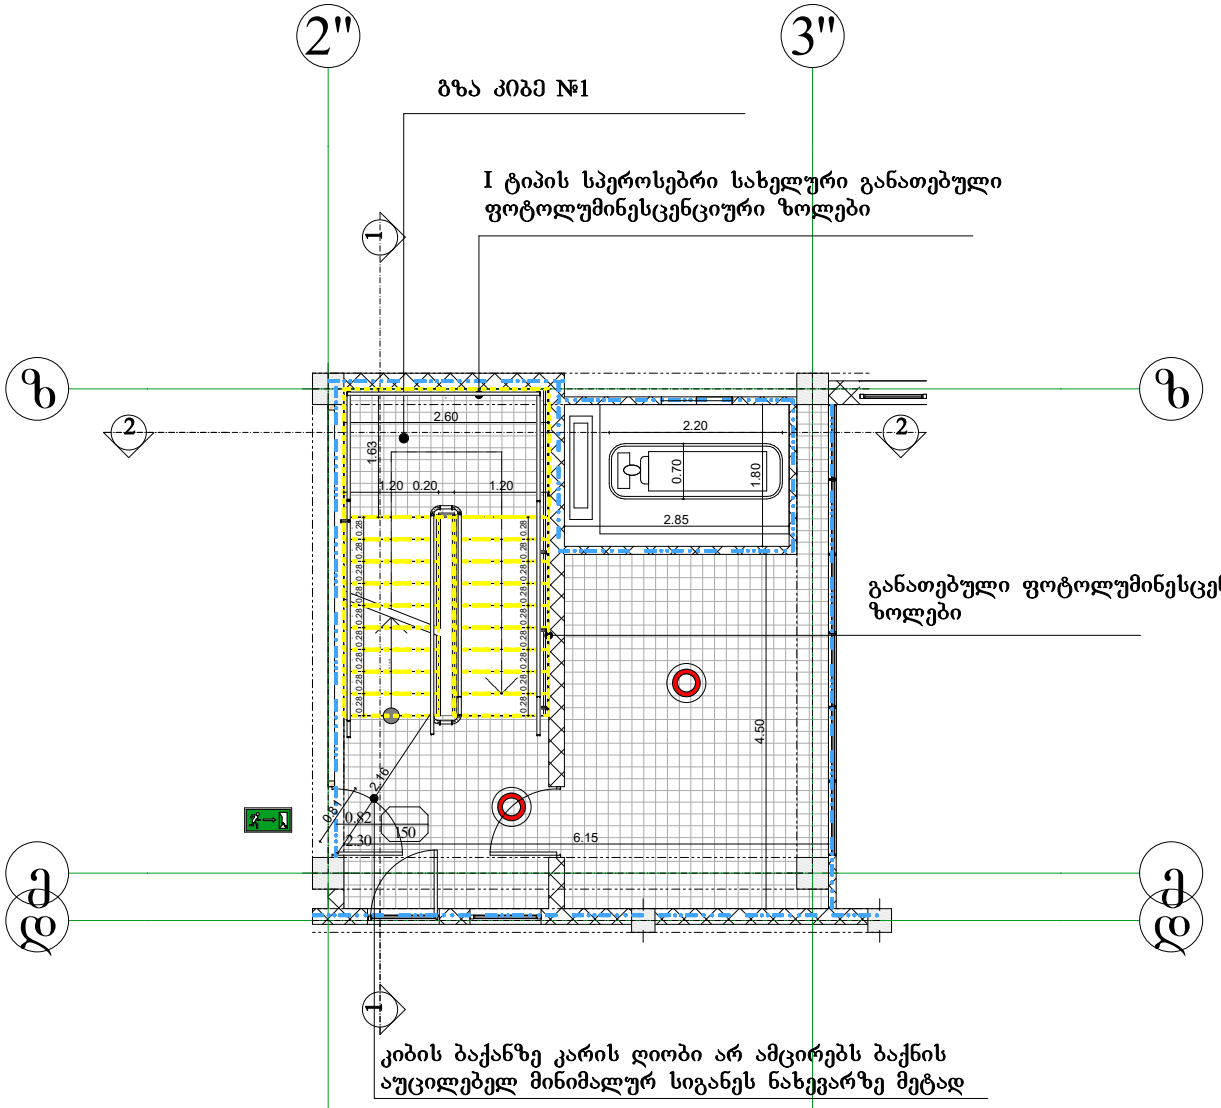

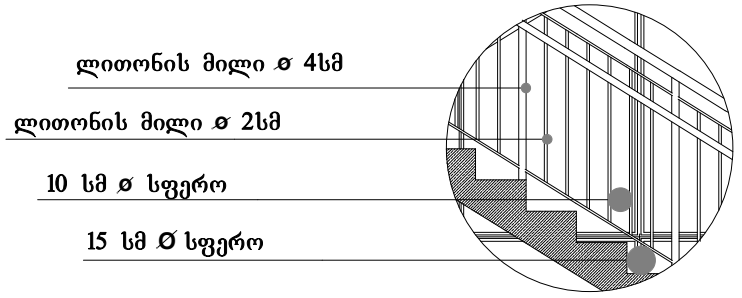

№1 დეტალი მ 1:15

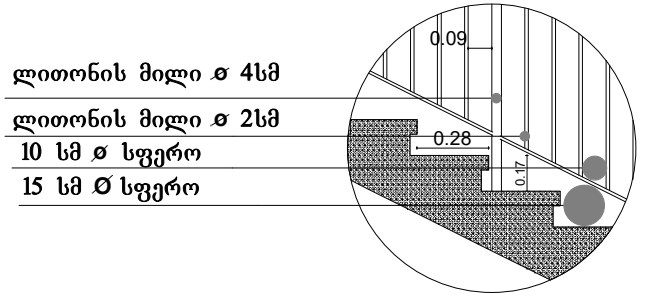

№2 დეტალი მ 1:10

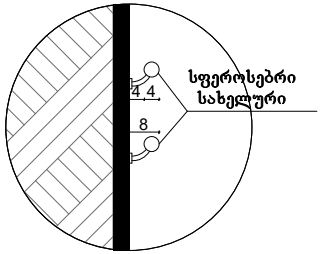

№3 დეტალი მ 1:10

InterLab	შ.პ.ს "ინტერლაბი"		ოფისი		
			მის: ქ.თბილისი, ჟუჩა მირიან მეფე №11 ა		
დირექტორი	ზ.მაისურაძე		გზა-კიბე მ 1:50		
არქიტექტორი	დ.ომანაძე	სტადია	ფურცელი	ფურცლები	დაკვ.
შესრულა	დ.ომანაძე		A-401		

ჭრილი 1-1 მ 1:50

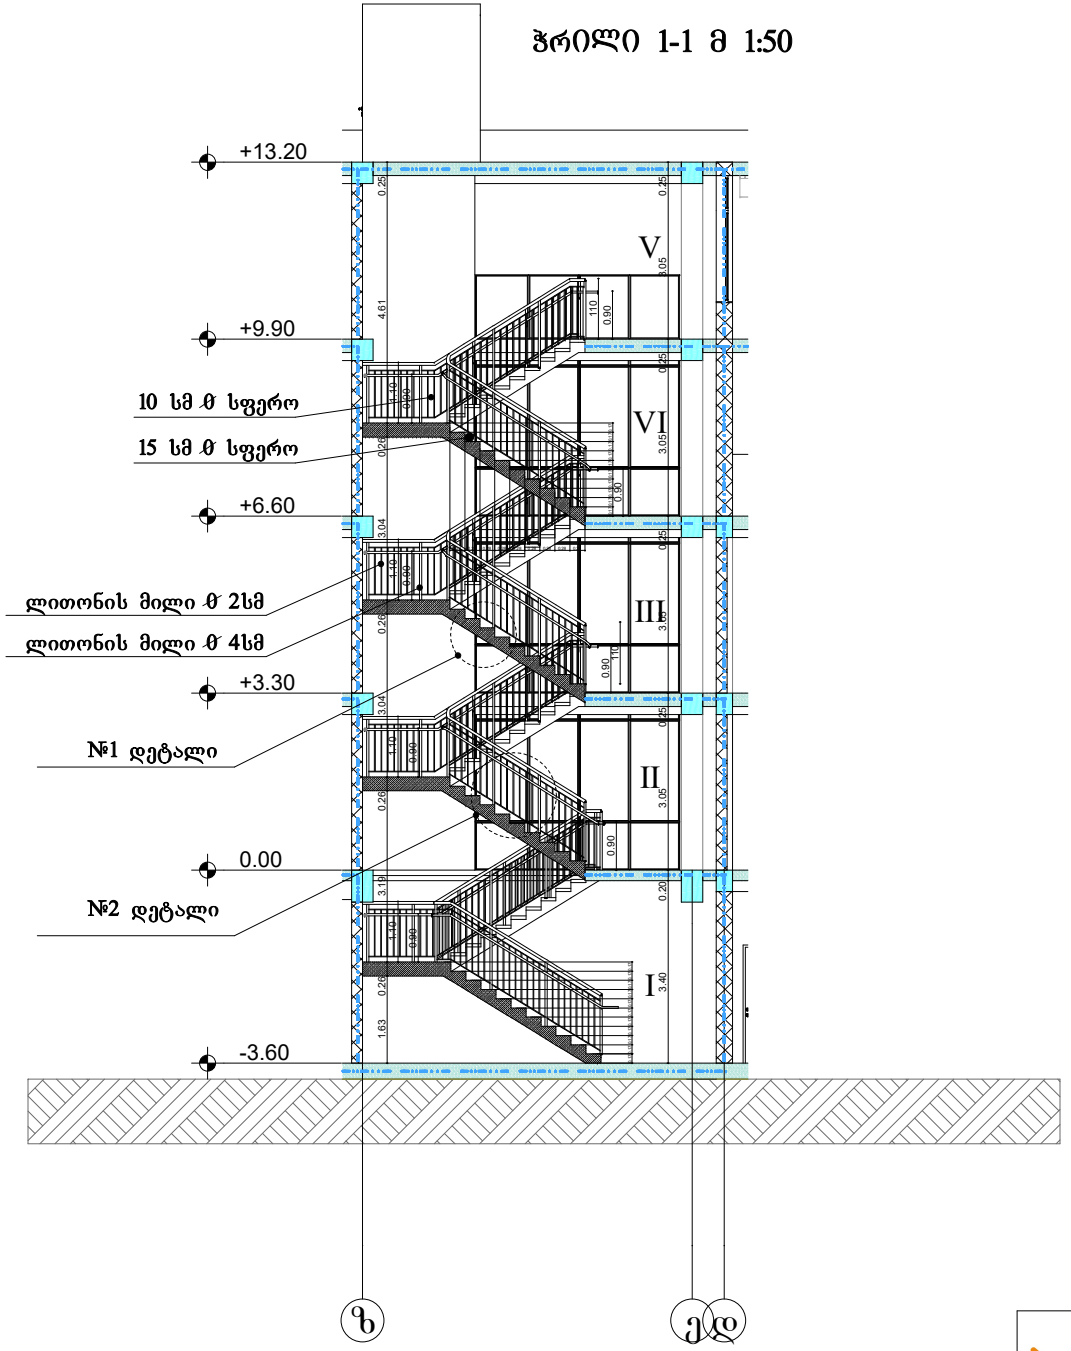

ჭრილი 2-2 მ 1:50

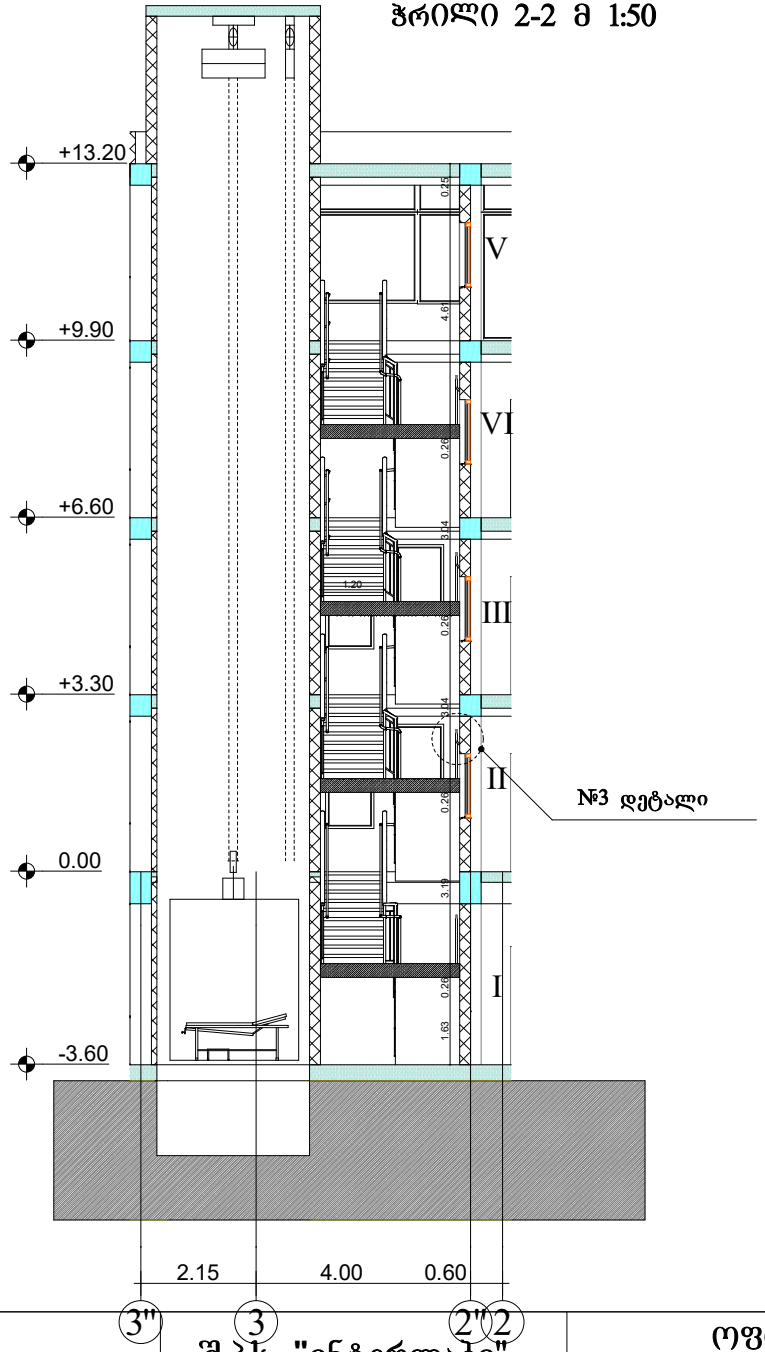

შ.პ.ს "ინტერლაბი"		ობიექტი: ქ.თბილისი, ჟუჩა მირიან მეფე №11 ა			
დირექტორი	ზ.მაისურაძე	ჭრილი 1-1/2-2 დეტალი №1/2 მ 1:50/1:10			
არქიტექტორი	დ.ომანაძე	სტადია	ფურცელი	ფურცლები	დაკვ.
შესრულა	დ.ომანაძე		A-402		