სიმაღლის განმსაზღვრელი სქემა მ 1:100

$$H = \frac{Y}{L} = \frac{5.98}{0.35} = 17.00$$

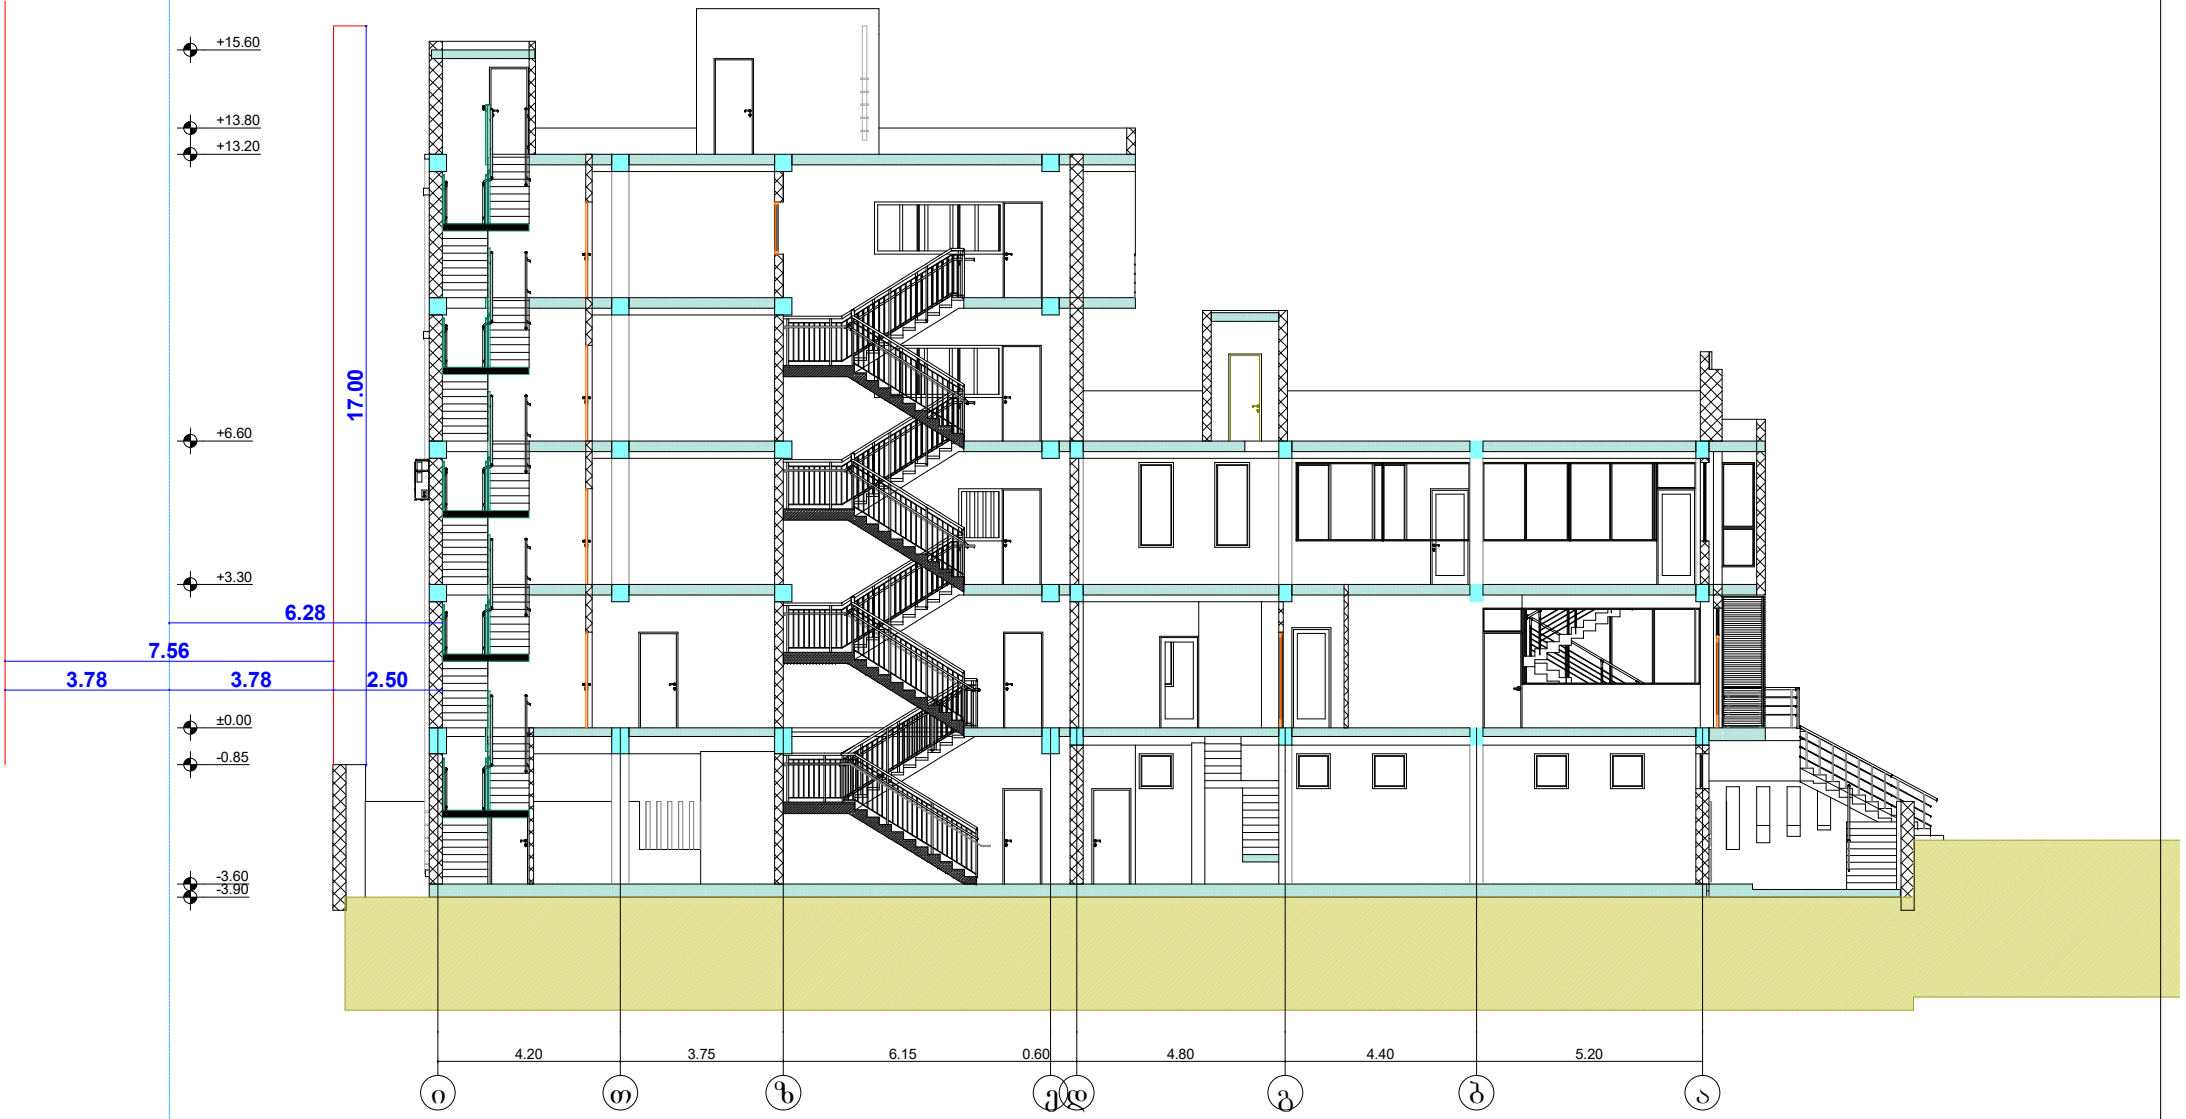

Ш.პ.ს "ინტერლაბი"		ოფისი			
		მის: ქ.თბილისი, ჟუჩა მირიან მეფე №11 ა			
დირექტორი	ზ.მაისურაძე	სიმაღლის განმსაზღვრელი სქემა მ 1:100			
არქიტექტორი	დ.ომანაძე	სტადია	ფურცელი	ფურცლები	დაკვ.
შესრულა	დ.ომანაძე		A-601		