
გენ-გეგმა მ 1 :500

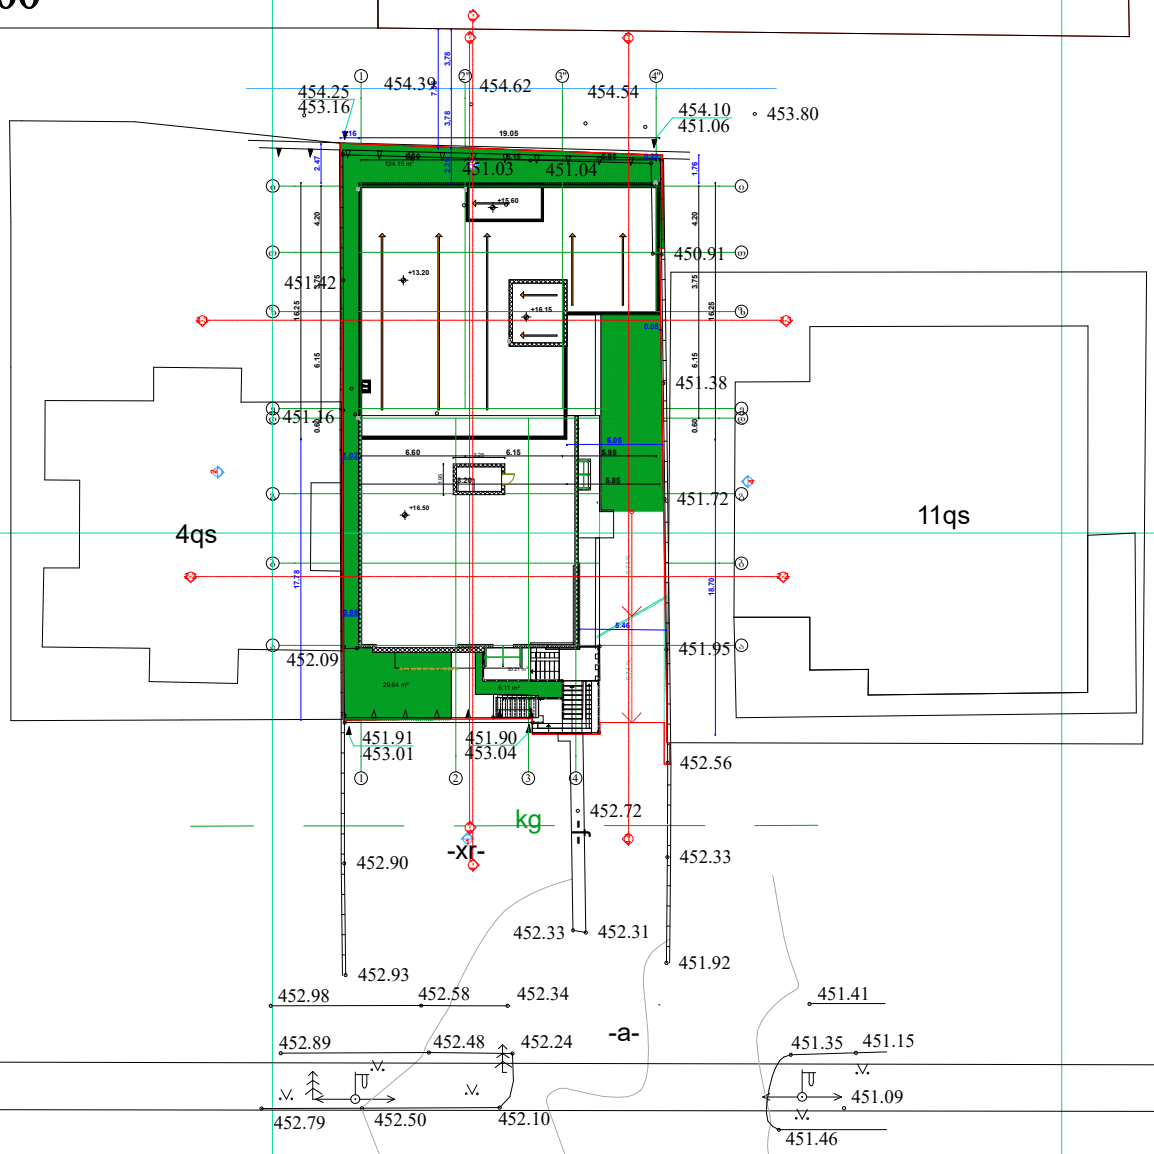

GT studio	შ.პ.ს "ჯითი სტუდიო"		ობიექტი: ქ.თბილისი, ძუძა მირიან მეფე №11 ა		
დირექტორი	ბ.ხომეზური		გენ-გეგმა მ 1 :500		
არქიტექტორი	თ.აღეთშვილი		სტადია	შურცელი	შურცლები	ლაკ.
შესრულა	დ.ომანაძე			A-007		


საქართველო
ქ. თბილისის მერია
სსიპ თბილისის არქიტექტურის სამსახური

ქალაქი თბილისი , ქუჩა მირიან მეფე , 11ა (01.10.06.014.096)
შპს "ინტერლაბი"-ის (404877077) საკუთრებაში არსებული 740 კვ.მ. არასასოფლო-სამეურნეო დანიშნულების მიწის ნაკვეთის და მისი მიმდებარე ტერიტორიის ტოპოგრაფიული

სამსახურის უფროსი: /----------/

გეგმა

საფუძველი:

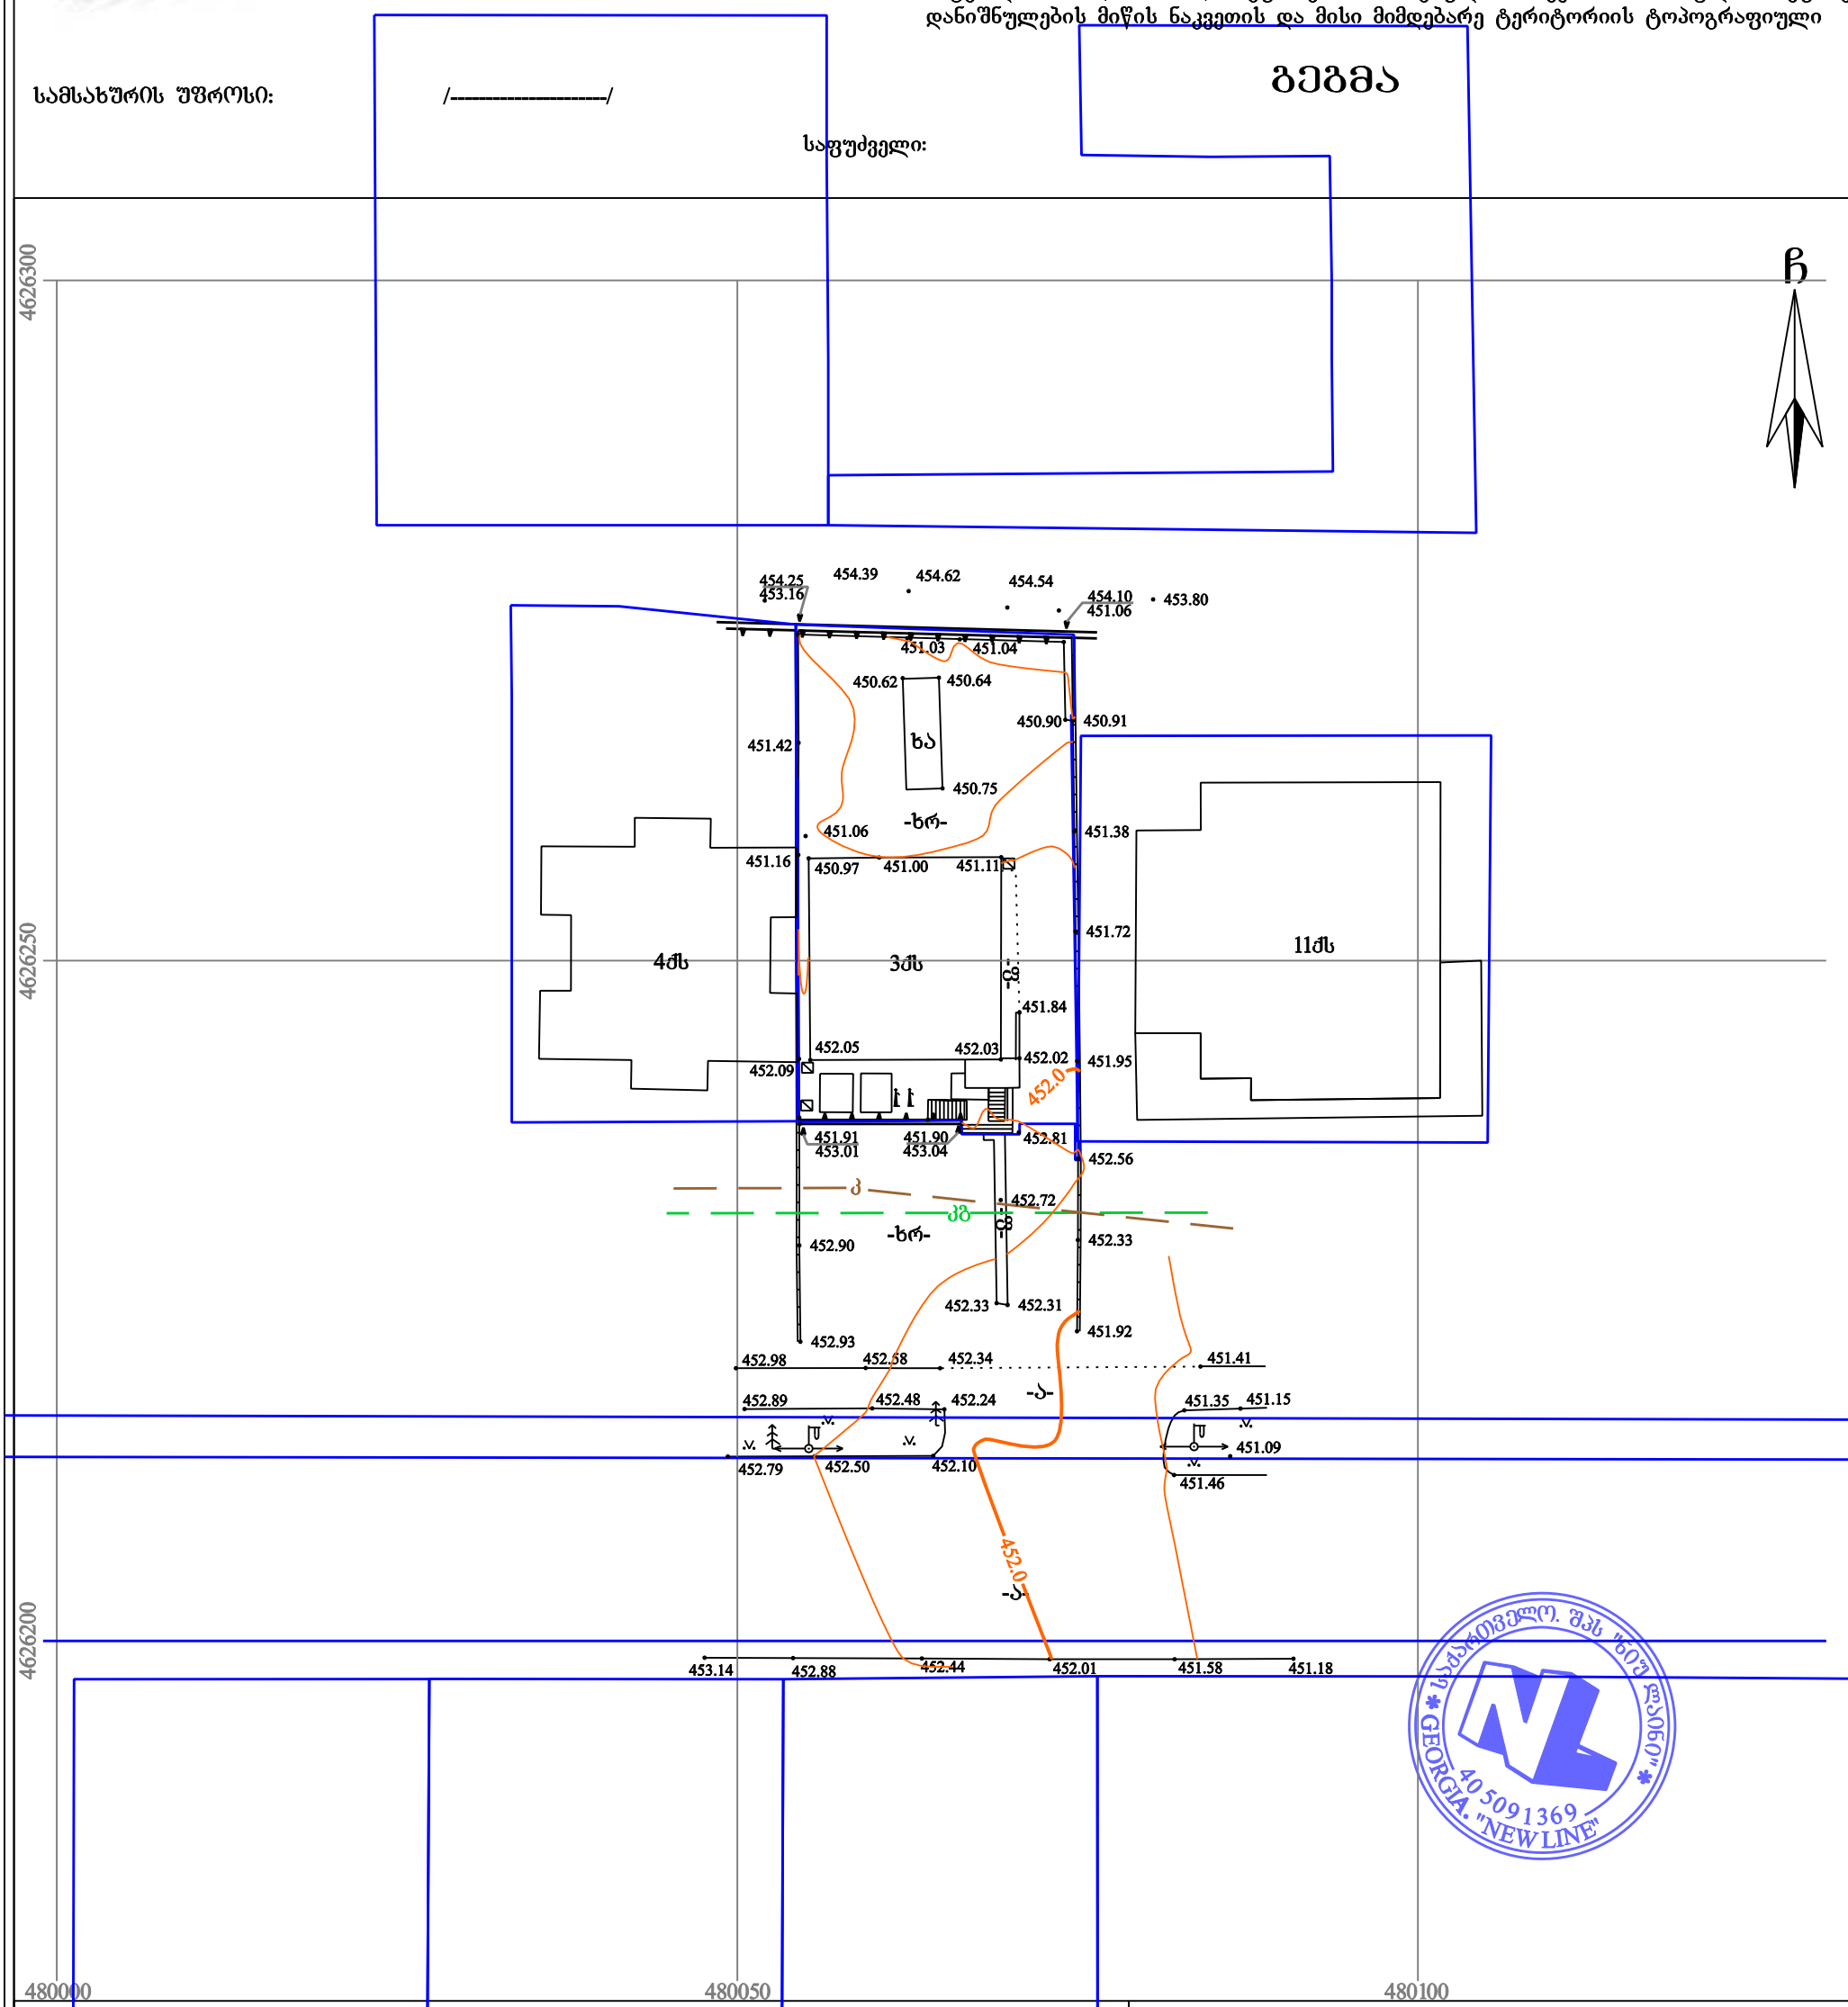

პირობითი აღნიშვნები

WGS 1984-ის კოორდინატთა სისტემის UTM პროექცია

ძს	საცხ. შენობა	ხის ღობე	წ — წყალგაყვანილობა
ძა	არასაცხ. შენობა	ღობე	გ — გაზი
	ფარდული	ქვის კედელი	კ — კანალიზაცია
	მშენებარე შენობა	კედელი	სან — სანიაღვრე
	სატრანსფორ. ჯიხური	ფლატე	კბ — კავშირგაბმულობა
	ხეები	რკინიგზა	ელ. ქსელები
	გარე განათება	სამეთვალყურეო ჭები	თბ — გათბობა
		ელ. გადამცემი ხაზი	


შენიშვნა: 1) გეგმაზე დატანილია საჯარო რეესტრში რეგისტრირებული ნაკვეთის საზღვარი
2) მიწის სამუშაოების შესრულება შეათანხმეთ კომუნიკაციის წარმომადგენლებთან

შპს 'ნიუ ლაინი'
საქართველო, თბილისი ჩერქეზიშვილის № 25
ტელ: 0322 14 75 10
Ltd „newline "
25 cherqezishvili street, Tbilisi, Georgia,
tel: 0322 14 75 10
www. nline.ge
info.newline7@gmail.com

დირექტორი:		გ. გულიაშვილი
აზომა:		გ. გულიაშვილი
დახაზა:		გ. გულიაშვილი
მაშტაბი: 1:500		13/07/2017 წ.

სიმაღლის განმსაზღვრელი სქემა მ 1:100

$$H = \frac{Y}{L} = \frac{5.98}{0.35} = 17.00$$

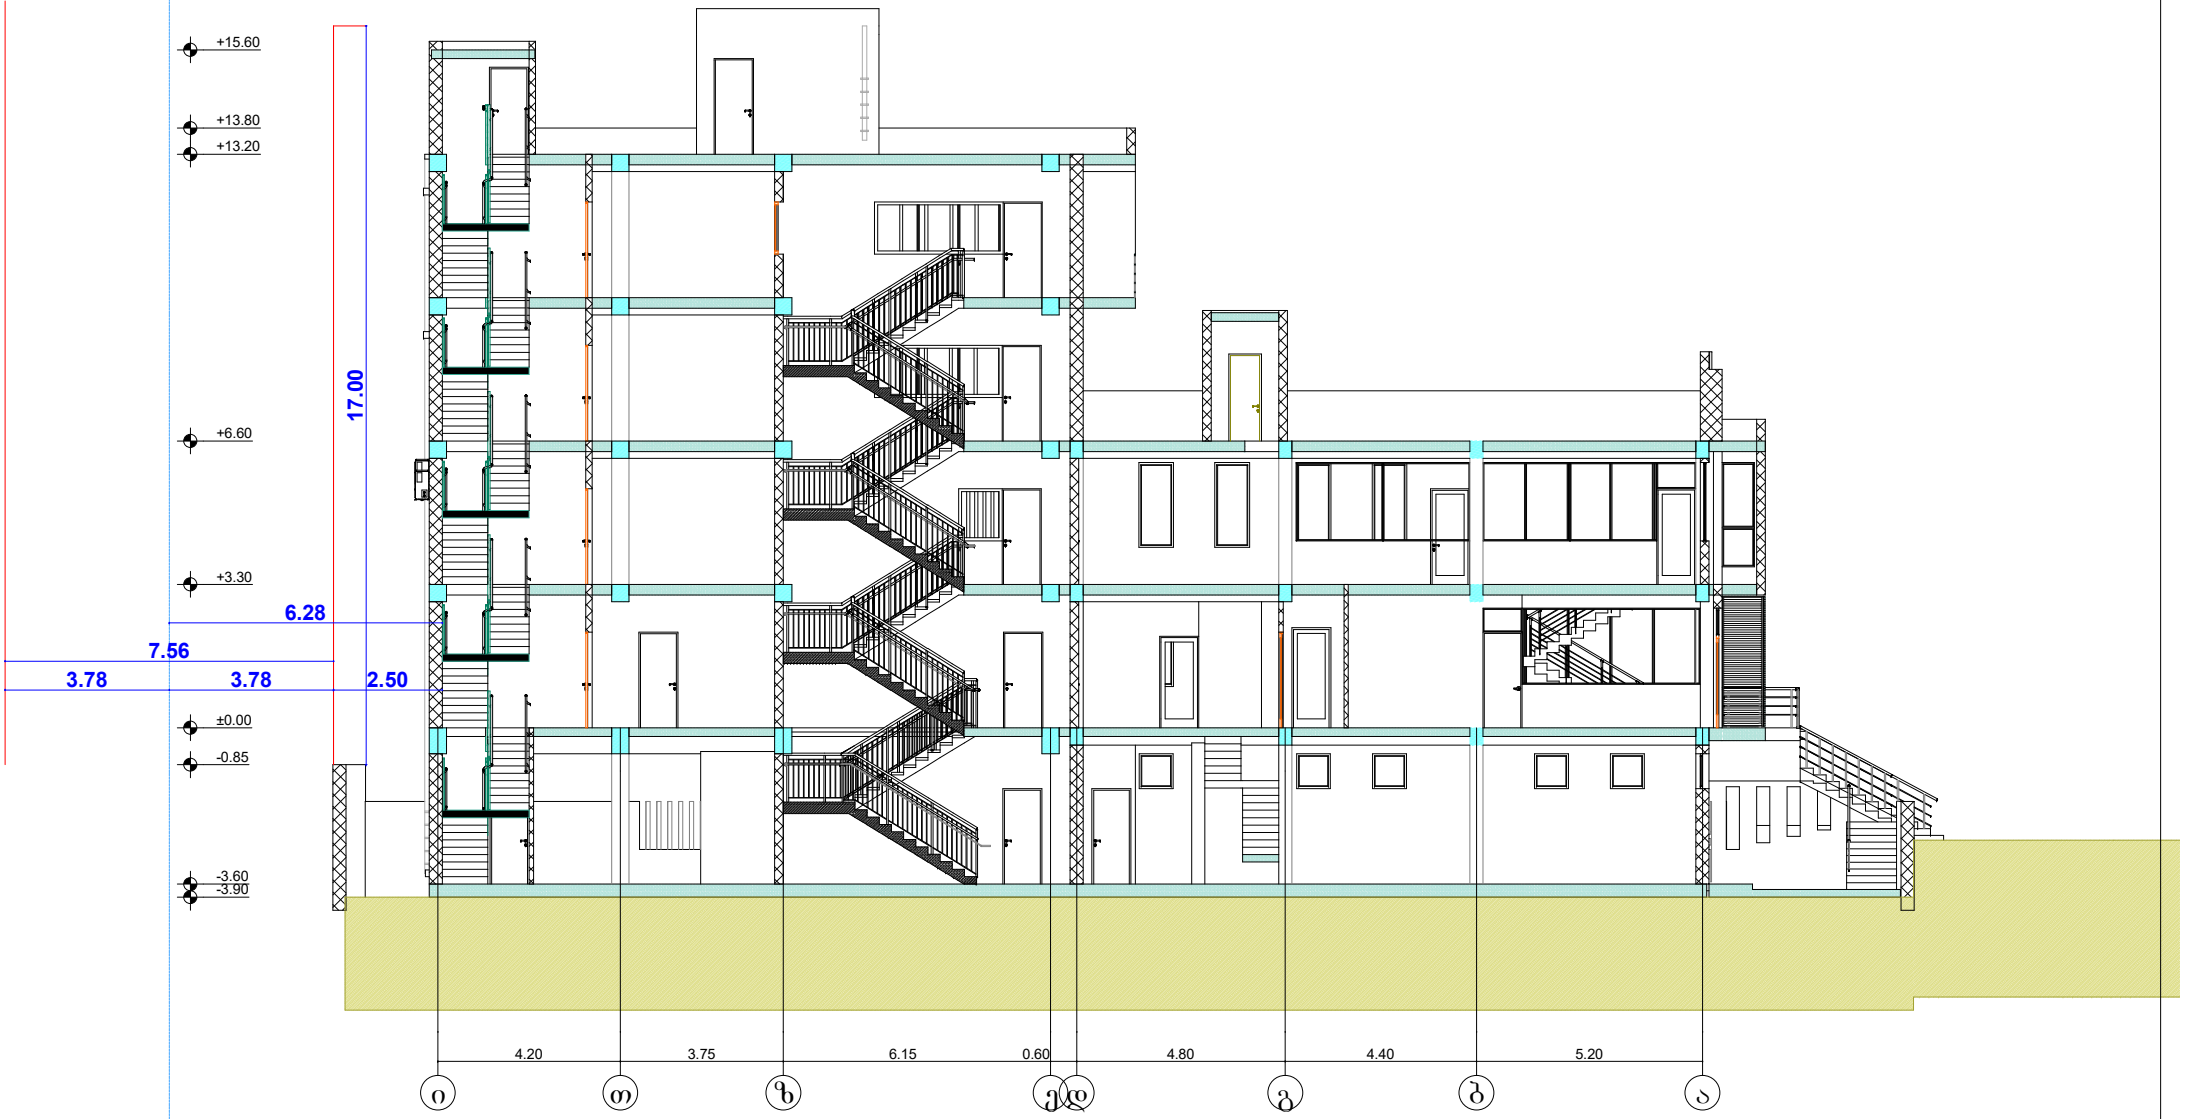

Ш.პ.ს "ინტერლაბი"		ოფისი			
		მის: ქ.თბილისი, ჟუჩა მირიან მეფე №11 ა			
დირექტორი	ზ.მაისურაძე	სიმაღლის განმსაზღვრელი სქემა მ 1:100			
არქიტექტორი	დ.ომანაძე	სტადია	ფურცელი	ფურცლები	დაკვ.
შესრულა	დ.ომანაძე		A-601		