მიწის ნაკვეთის ტოპოგრაფიული აზომვითი ნახაზი



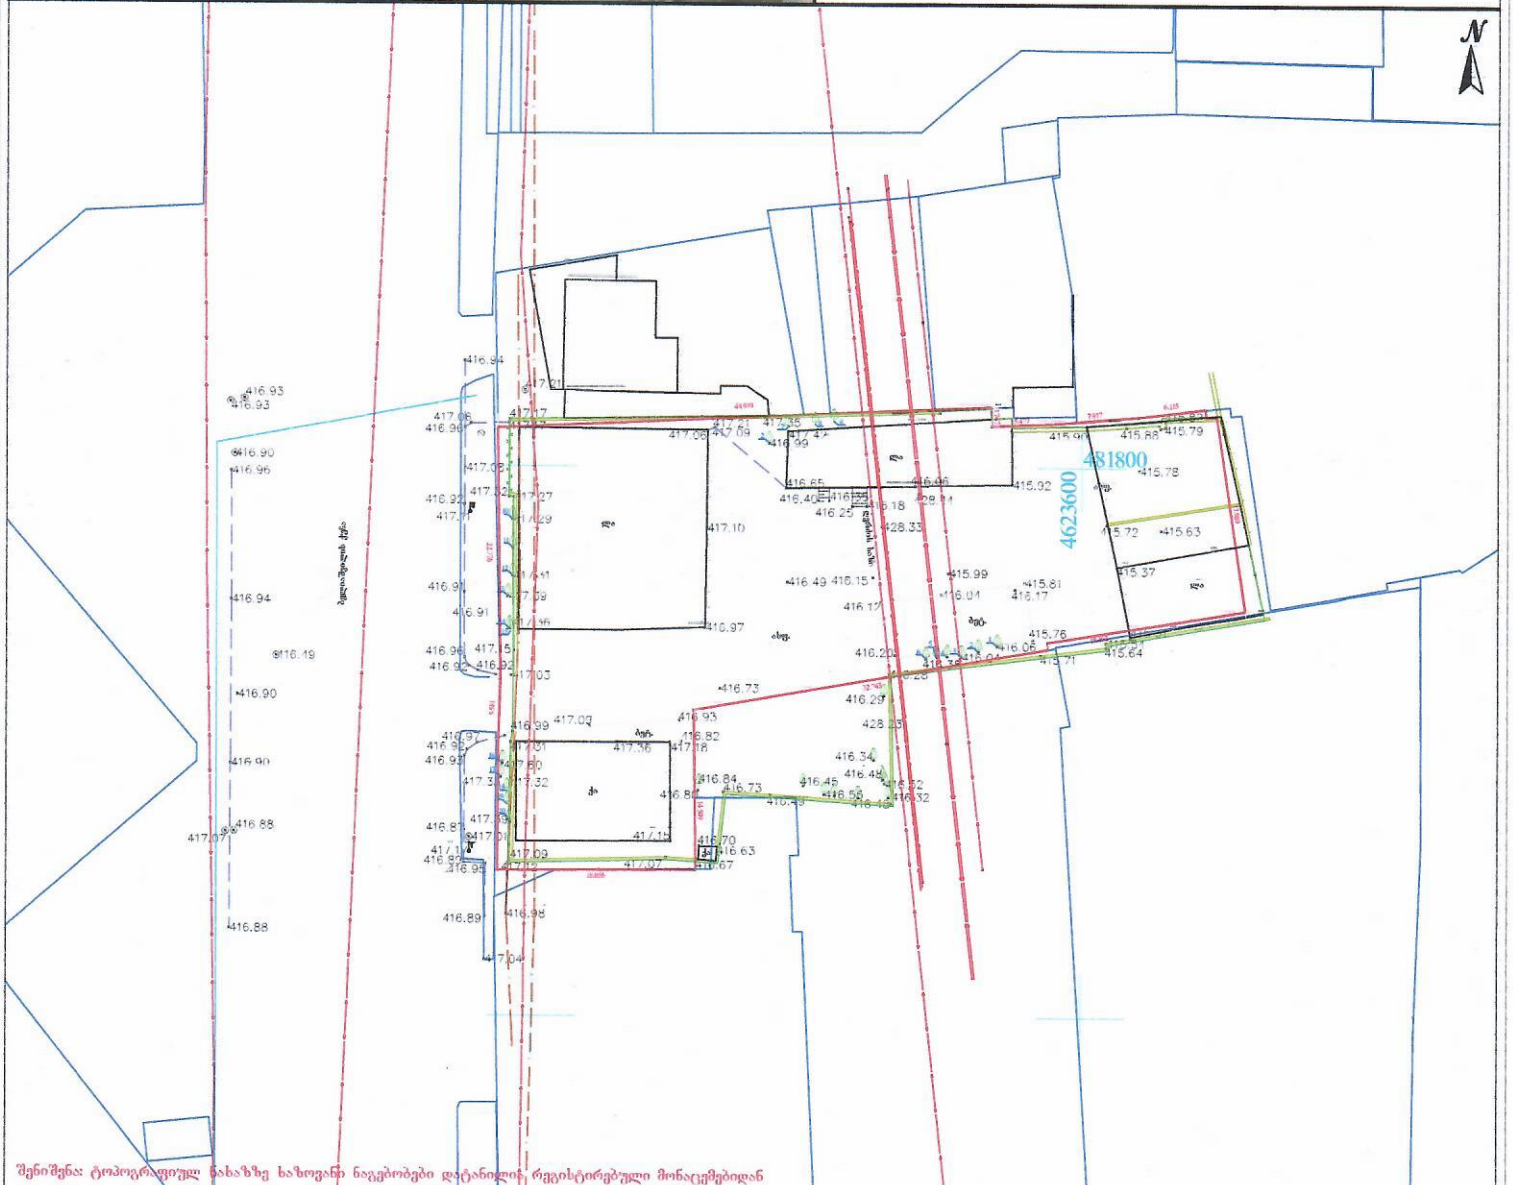

შენიშვნა: ტოპოგრაფიულ ნახაზზე ნაჩვენებია დეტალები, რეგისტრირებული მონაცემებიდან

პირობითი აღნიშვნები	შენიშვნა: მიწის სამუშაოები შეათანხმეთ შესაბამის კომუნიკაციის წარმომადგენლებთან	პროექცია UTM 38N საკოორდინატო სისტემა WGS 84	შპს„ორიონი"	Ltd"orioni"
მიწისქვეშა კომუნიკაციები	ნაკვეთის საზღვარი შენობა არკა ფარდული კიბე ფოთლოვანი ხე წიწვოვანი ხე ხეხილის ხე პალმა ბუჩქი გაზონი საცხოველურებო ჭები ძეგლი შადრევანი ონკანი წყარო ან ჭა ბენზინგასამართი სადგური მაღალი ძაბვის გადამცემი ცოცხალი ღობე ხეების რიგი ტრანსფორმატორი რადიო ან ტელე ანძა ლამპიონები ელექტრო ბოძი რკინიგზა იზოპიფსი მთავარი იზოჰიფსი	ღობე ბორდიური ბეტონი ასფალტი საყრდენი კედელი ბილიკი გზის კონტური ფლატე წყლის კონტური	ქ. თბილისი, სანაპიროს ჩიხი №1	E-mail: Ltdorioni@mail.ru
კანალიზაცია დენის კაბელი გაზის მილი წყლის მილი კავშირგაბმულობა			დირექტორი	გ. ცინცაძე
			პროექტის ხელმძღვანელი	ზ. ცინცაძე
			აზომა	გ. ცინცაძე
			მისამართი	ქალაქი თბილისი, აკაკი წერეთლის ჩიხი N53. ს/კ01.13.03.010.054
			მაშტაბი 1:500	23.06.2018



-შენიშვნები

- ᲐᲠ ᲒᲐᲮᲚᲝᲛᲝᲗ ᲜᲐᲮᲐᲖᲔᲑᲘ

- ᲧᲕᲔᲚᲐ ᲮᲠᲛᲐ ᲣᲜᲓᲐ ᲒᲐᲓᲐᲛᲝᲬᲛᲓᲔᲡ ᲐᲓᲒᲘᲚᲖᲔ

- ᲜᲐᲮᲐᲖᲔᲑᲡ ᲛᲝᲠᲘᲜᲘᲡ ᲜᲔᲑᲘᲡᲛᲘᲔᲠᲘ ᲨᲔᲡᲬᲝᲠᲔᲑᲐ ᲡᲔᲡᲐᲫᲚᲔᲑᲔᲚᲘᲐ ᲣᲜᲓᲐ ᲛᲝᲮᲓᲔᲡ ᲛᲨᲔᲜᲔᲑᲚᲝᲑᲘᲡ ᲡᲐᲛᲣᲨᲐᲝ ᲞᲠᲝᲔᲥᲢᲘᲡ ᲨᲔᲡᲠᲣᲚᲔᲑᲐᲛᲓᲔ ᲛᲘᲬᲘᲡ ᲛᲐᲠᲗᲕᲘᲡ ᲡᲐᲛᲣᲨᲐᲝᲔᲑᲘᲡ ᲮᲐᲠᲘᲡᲮᲘᲡ ᲛᲘᲖᲜᲘᲗ

- ᲧᲕᲔᲚᲐ ᲜᲐᲮᲐᲖᲘ ᲒᲐᲜᲗᲘᲚᲓᲔᲡ ᲣᲜᲓᲐ ᲘᲧᲝᲡ, ᲠᲝᲒᲝᲠᲪ ᲛᲘᲬᲘᲡ ᲜᲐᲙᲕᲔᲗᲘ ᲞᲠᲝᲔᲥᲢᲘᲡ ᲐᲚᲛᲝᲩᲜᲘᲡ ᲜᲐᲬᲘᲚᲘ, ᲧᲕᲔᲚᲐ ᲓᲐᲒᲔᲒᲛᲘᲚᲘ ᲓᲔᲠᲔᲤᲔᲥᲢᲔᲑᲘᲡ, ᲙᲝᲜᲡᲢᲠᲣᲥᲪᲘᲘᲡ ᲜᲐᲒᲠᲛᲔᲕᲘᲡ, ᲐᲮᲚᲝᲡᲐᲠᲔᲑᲘ ᲜᲐᲒᲔᲑᲝᲑᲔᲑᲘᲡ, ᲛᲘᲬᲘᲡ ᲥᲕᲔᲨ ᲓᲐᲛᲐᲚᲣᲚᲘ ᲙᲐᲑᲔᲚᲔᲑᲘᲡ, ᲓᲐᲜᲐᲧᲝᲤᲔᲑᲔᲑᲘᲡ, ᲛᲘᲬᲘᲡ ᲥᲕᲔᲨ ᲓᲐᲛᲐᲚᲣᲚᲘ ᲡᲐᲛᲝᲡᲐᲮᲚᲔ ᲓᲐ ᲡᲐᲮᲔᲚᲛᲬᲘᲤᲝ ᲙᲝᲛᲣᲜᲘᲙᲐᲪᲘᲘᲡ ᲮᲐᲖᲔᲑᲘᲡ ᲓᲐᲪᲕᲘᲗ ᲜᲐᲮᲐᲖᲔᲑᲘᲡ ᲛᲗᲐᲕᲐᲠᲘ ᲛᲝᲜᲘᲨᲕᲜᲔᲚᲝᲑᲐᲗᲘ

- ᲙᲝᲜᲡᲢᲠᲣᲥᲪᲘᲘᲡ ᲡᲐᲛᲔᲖᲘᲐᲠᲝ ᲡᲐᲛᲣᲨᲐᲝᲔᲑᲘᲡ ᲓᲐᲒᲔᲒᲛᲘᲚᲘ , ᲛᲘᲡᲐᲛᲐᲠᲗᲔᲑᲘ ᲡᲐᲫᲘᲠᲕᲔᲚᲘᲐᲜᲘ

- ᲓᲝᲙᲣᲛᲔᲜᲢᲐᲪᲘᲘᲡ ᲓᲐᲛᲐᲢᲔᲑᲐ ᲓᲐᲙᲐᲕᲨᲘᲠᲔᲑᲣᲚᲘᲐ ᲞᲠᲝᲔᲥᲢᲘᲡ ᲛᲔᲖᲒᲕᲐᲚᲔᲑᲗᲐ ᲠᲝᲒᲝᲠᲪ ᲐᲠᲥᲘᲢᲔᲥᲢᲣᲠᲣᲚ ᲜᲐᲬᲘᲚᲗᲐᲜ ᲛᲘᲛᲐᲠᲗᲔᲑᲘᲗ ᲛᲐᲠᲪᲮᲜᲘᲕ

- ᲛᲔᲜᲔᲯᲛᲔᲜᲢᲘᲡ ᲧᲕᲔᲚᲐ ᲜᲐᲛᲣᲨᲔᲕᲠᲘ ᲘᲥᲜᲔᲑᲐ ᲐᲠᲜᲔᲛᲔᲜᲢᲘ

- ᲡᲐᲮᲔᲚᲛᲬᲘᲤᲝ ᲙᲝᲛᲣᲜᲘᲙᲐᲪᲘᲘᲡ ᲡᲐᲮᲔᲚᲛᲬᲘᲤᲝ ᲛᲘᲜᲘᲭᲔᲑᲘᲗ ᲛᲘᲬᲘᲡ ᲡᲐᲙᲕᲗᲐᲠᲘ ᲐᲠᲐᲞᲘᲠᲝᲛᲘᲜᲔᲑᲘᲗ ᲛᲘᲬᲘᲡ ᲐᲓᲒᲘᲚᲖᲔ ᲛᲨᲔᲜᲔᲑᲚᲝᲑᲘᲡ ᲜᲔᲑᲐᲠᲗᲕᲘᲡ ᲐᲜ ᲡᲐᲮᲔᲚᲛᲬᲘᲤᲝ ᲙᲝᲛᲣᲜᲘᲙᲐᲪᲘᲘᲡ ᲮᲔᲚᲛᲫᲦᲕᲐᲜᲔᲚᲝᲑᲐ ᲐᲜ ᲛᲘᲡᲘ ᲣᲤᲚᲔᲑᲐᲛᲝᲡᲘᲚᲝᲑᲐ ᲐᲠᲘᲡ ᲐᲒᲠᲔᲗᲕᲔ ᲓᲐᲓᲐᲡᲢᲣᲠᲔᲑᲣᲚᲘ ᲡᲐᲮᲔᲚᲛᲬᲘᲤᲝ ᲙᲝᲛᲣᲜᲘᲙᲐᲪᲘᲘᲡ ᲡᲐᲮᲔᲚᲛᲬᲘᲤᲝ ᲛᲘᲜᲘᲭᲔᲑᲘᲗ ᲛᲘᲬᲘᲡ ᲡᲐᲙᲕᲗᲐᲠᲘ ᲐᲠᲐᲞᲘᲠᲝᲛᲘᲜᲔᲑᲘᲡ ᲓᲐᲛᲔᲡᲐᲖᲦᲕᲠᲔᲑᲘᲡ ᲡᲐᲮᲚᲖᲔ.

ᲐᲯᲐᲮᲝᲡᲐᲮᲚᲔᲑᲝᲑᲘᲡ ᲤᲐᲠᲗᲘ
ᲡᲐᲮᲤᲘᲡᲪᲔ ᲤᲐᲠᲗᲘ
ᲡᲐᲮᲐᲜᲫᲚᲝ ᲤᲐᲠᲗᲘ
ᲞᲘᲠᲘᲡ ᲣᲮᲠᲔᲯᲘ, ᲓᲔᲠᲔᲤᲔᲜᲘ

ᲓᲔᲞᲐᲠᲢᲐᲛᲔᲜᲢᲘ

ᲞᲠᲝᲔᲥᲢᲘᲡ ᲐᲕᲢᲝᲠᲘ
ᲒᲘᲝᲠᲒᲘ ᲝᲡᲔᲤᲐᲨᲕᲘᲚᲘ

ᲓᲐᲮᲐᲖᲐ

ᲗᲐᲕᲘ

ᲝᲤᲘᲡᲘ

ᲛᲘᲡᲐᲛᲐᲠᲗᲘ
ქ. ᲗᲑᲘᲚᲘᲡᲘ, ᲐᲐᲠᲐᲩᲘ
ᲑᲔᲚᲘᲨᲕᲘᲚᲘᲡ ᲥᲣᲩᲐ № 53

ს.კ 01.13.03.010.054

ᲞᲠᲝᲔᲥᲢᲘᲡ ᲡᲐᲮᲔᲚᲘ
ᲐᲠᲥᲘᲢᲔᲥᲢᲝᲜᲣᲚᲘ ᲜᲐᲬᲘᲚᲘ

ᲜᲐᲮᲐᲖᲘᲡ ᲡᲐᲮᲔᲚᲬᲝᲓᲔᲑᲐ

ᲛᲐᲡᲨᲢᲐᲑᲘ

Code

ᲗᲐᲠᲘᲦᲘ