ქ. თბილისი, აკაკი ბელიაშვილის ქუჩა № 53

სკ: 01.13.03.010.054

საოფისე შენობის

წყალარინება, წყალმომარაგების ნაწილი

შემსრულებელი: თ. კესარელი

1 სართულის გეგმა

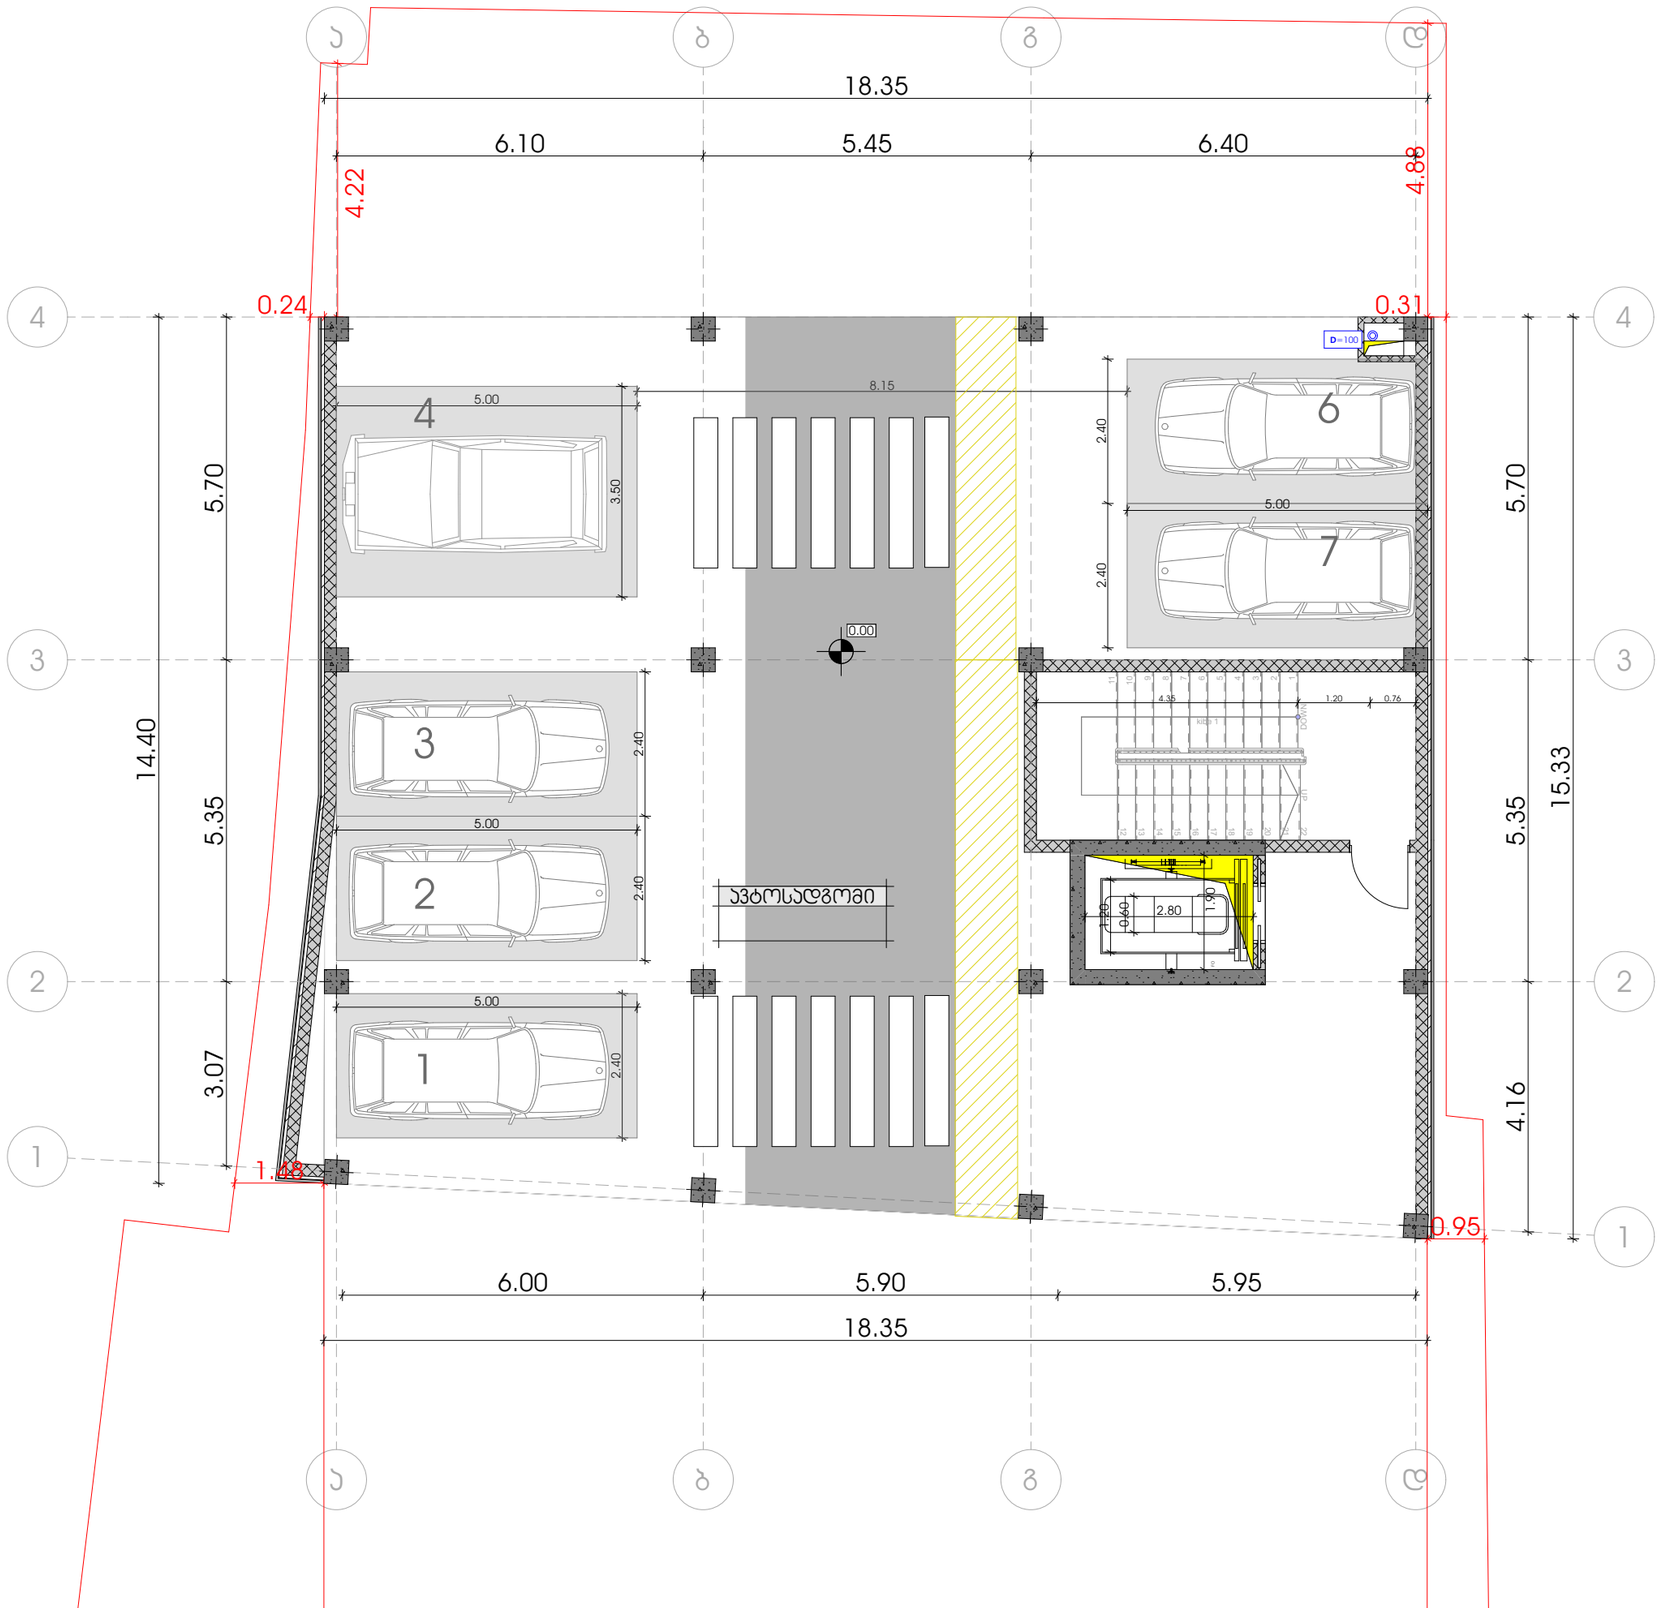

განმარტება

წინამდებარე ნახაზი წარმოადგენს ობიექტის წყალმომარაგება-კანალიზაციის პროექტს.
წყალსადენის განშტოებაზე მოეწყობა წყალმზომი დ=32მმ. გადამყვანი ადაპტორით და ჩამკეტი ვენტილით, წყლის ხარჯი = 0,28ლ/წმ. წყალსადენი შესრულებულია პლასტმასის მილებისაგან. შენობაში შემავალი წყალმომარაგების ხსელი ჩაერთვება ქალაქის ხსელში.
ხოლო შენობიდან გამომავალი კანალიზაციის ხსელი ჩაერთვება ქალაქის ხსელში. არსებულ ხსელებში ჩართვა განხორციელდეს ტექნიკური პირობების შესაბამისად.

2 სართულის გეგმა

განმარტება

წინამდებარე ნახაზი წარმოადგენს ობიექტის წყალმომარაგება-კანალიზაციის პროექტს.
წყალსადენის განშტოებაზე მოეწყობა წყალმზომი დ=32მმ.
გადამყვანი ადაპტორით და ჩამკეტი ვენტილით, წყლის ხარჯი = 0,28ლ/წმ. წყალსადენი შესრულებულია პლასტმასის მილებისაგან. შენობაში შემავალი წყალმომარაგების ძელი ჩაერთვება ქალაქის ძელში.
ხოლო შენობიდან გამომავალი კანალიზაციის ძელი ჩაერთვება ქალაქის ძელში. არსებულ ძელებში ჩართვა განხორციელდეს ტექნიკური პირობების შესაბამისად.

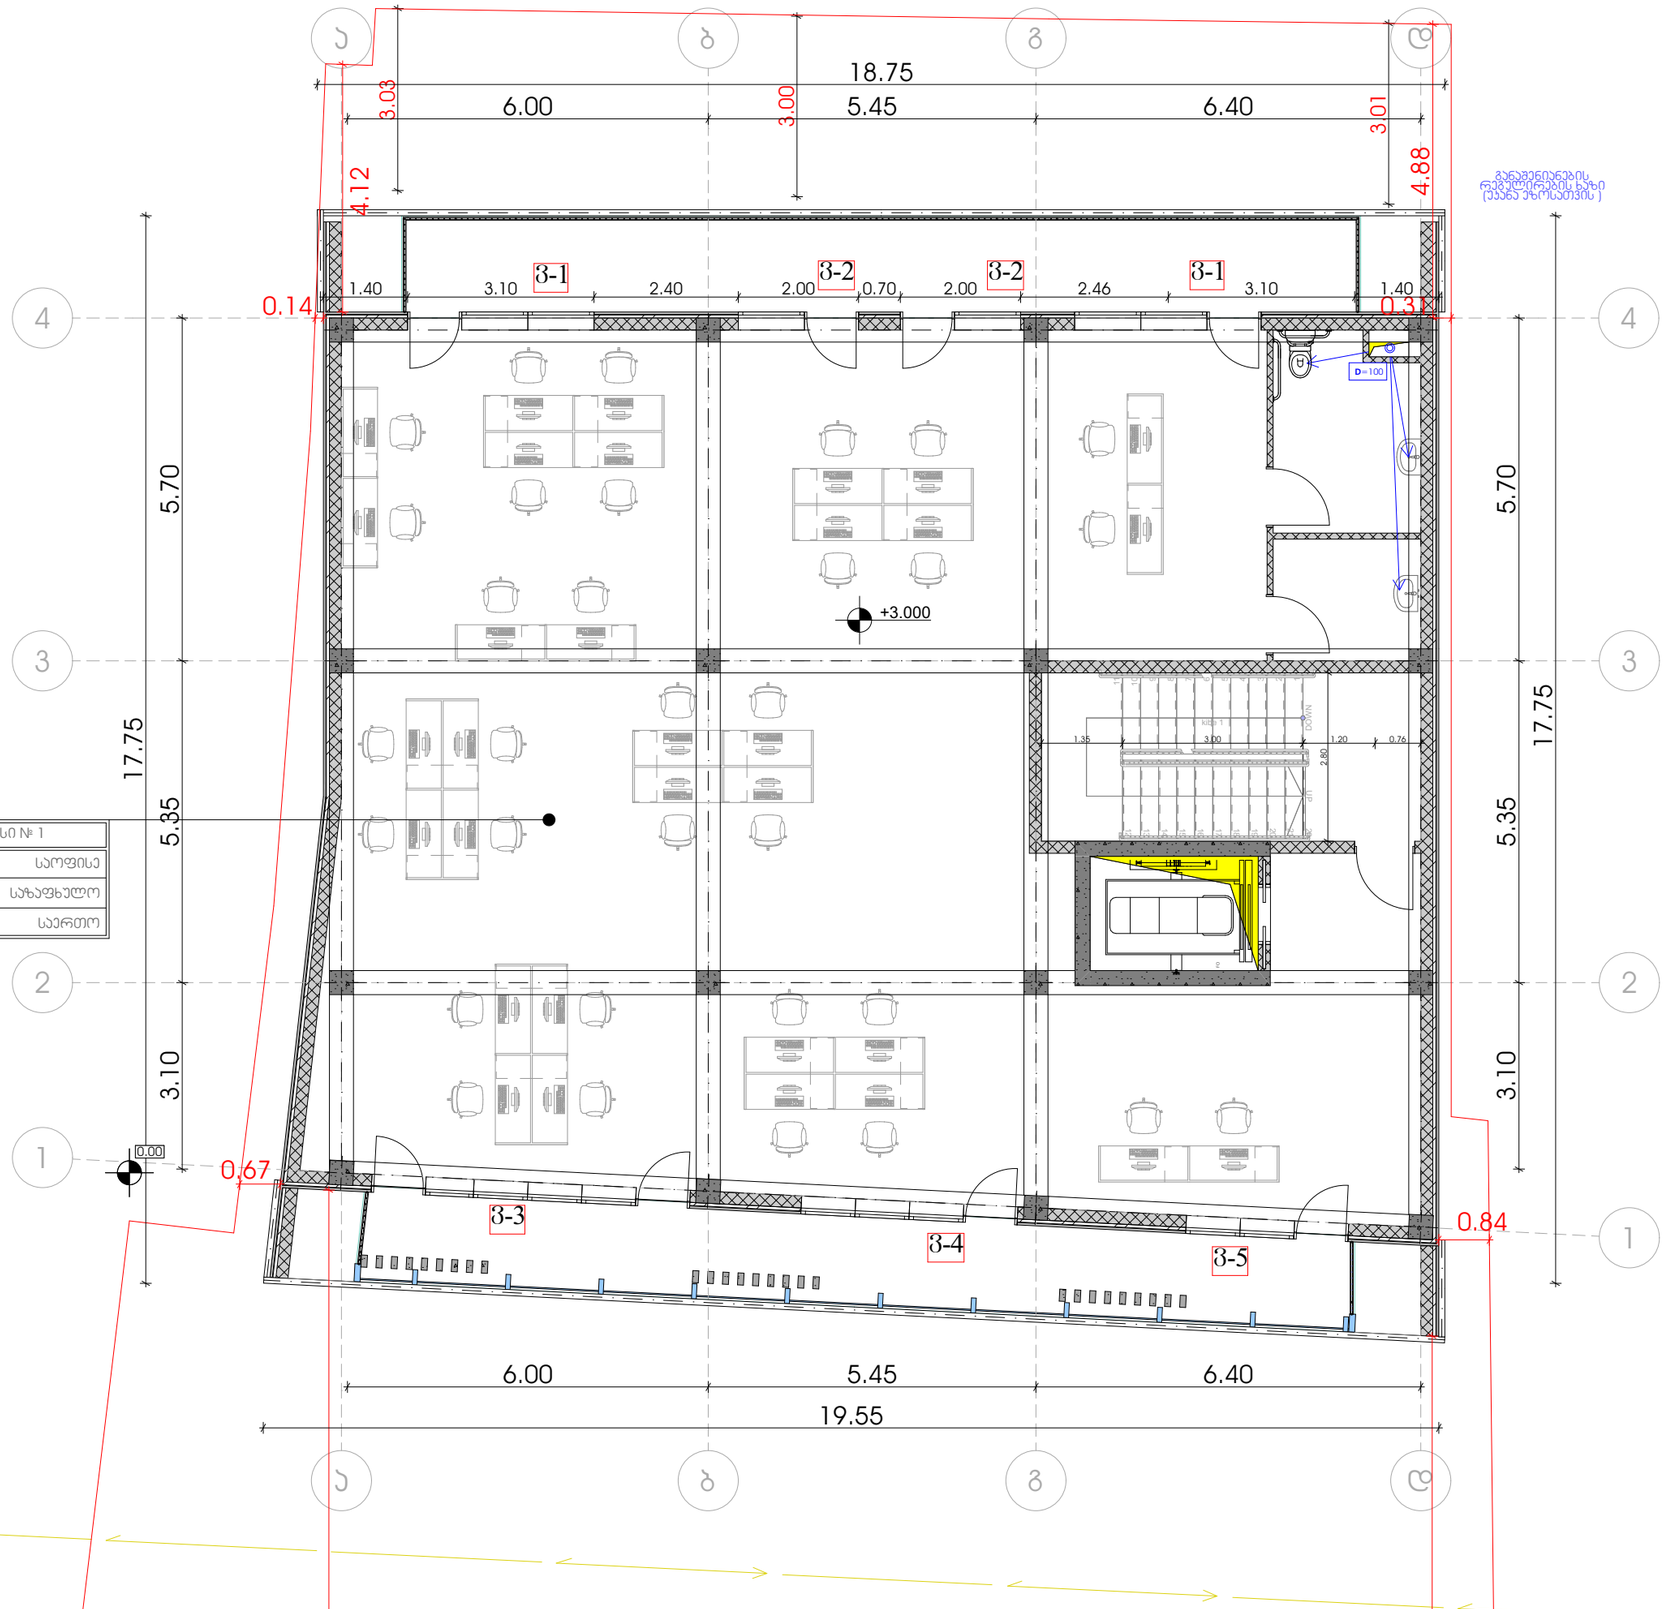

3 სართულის გეგმა

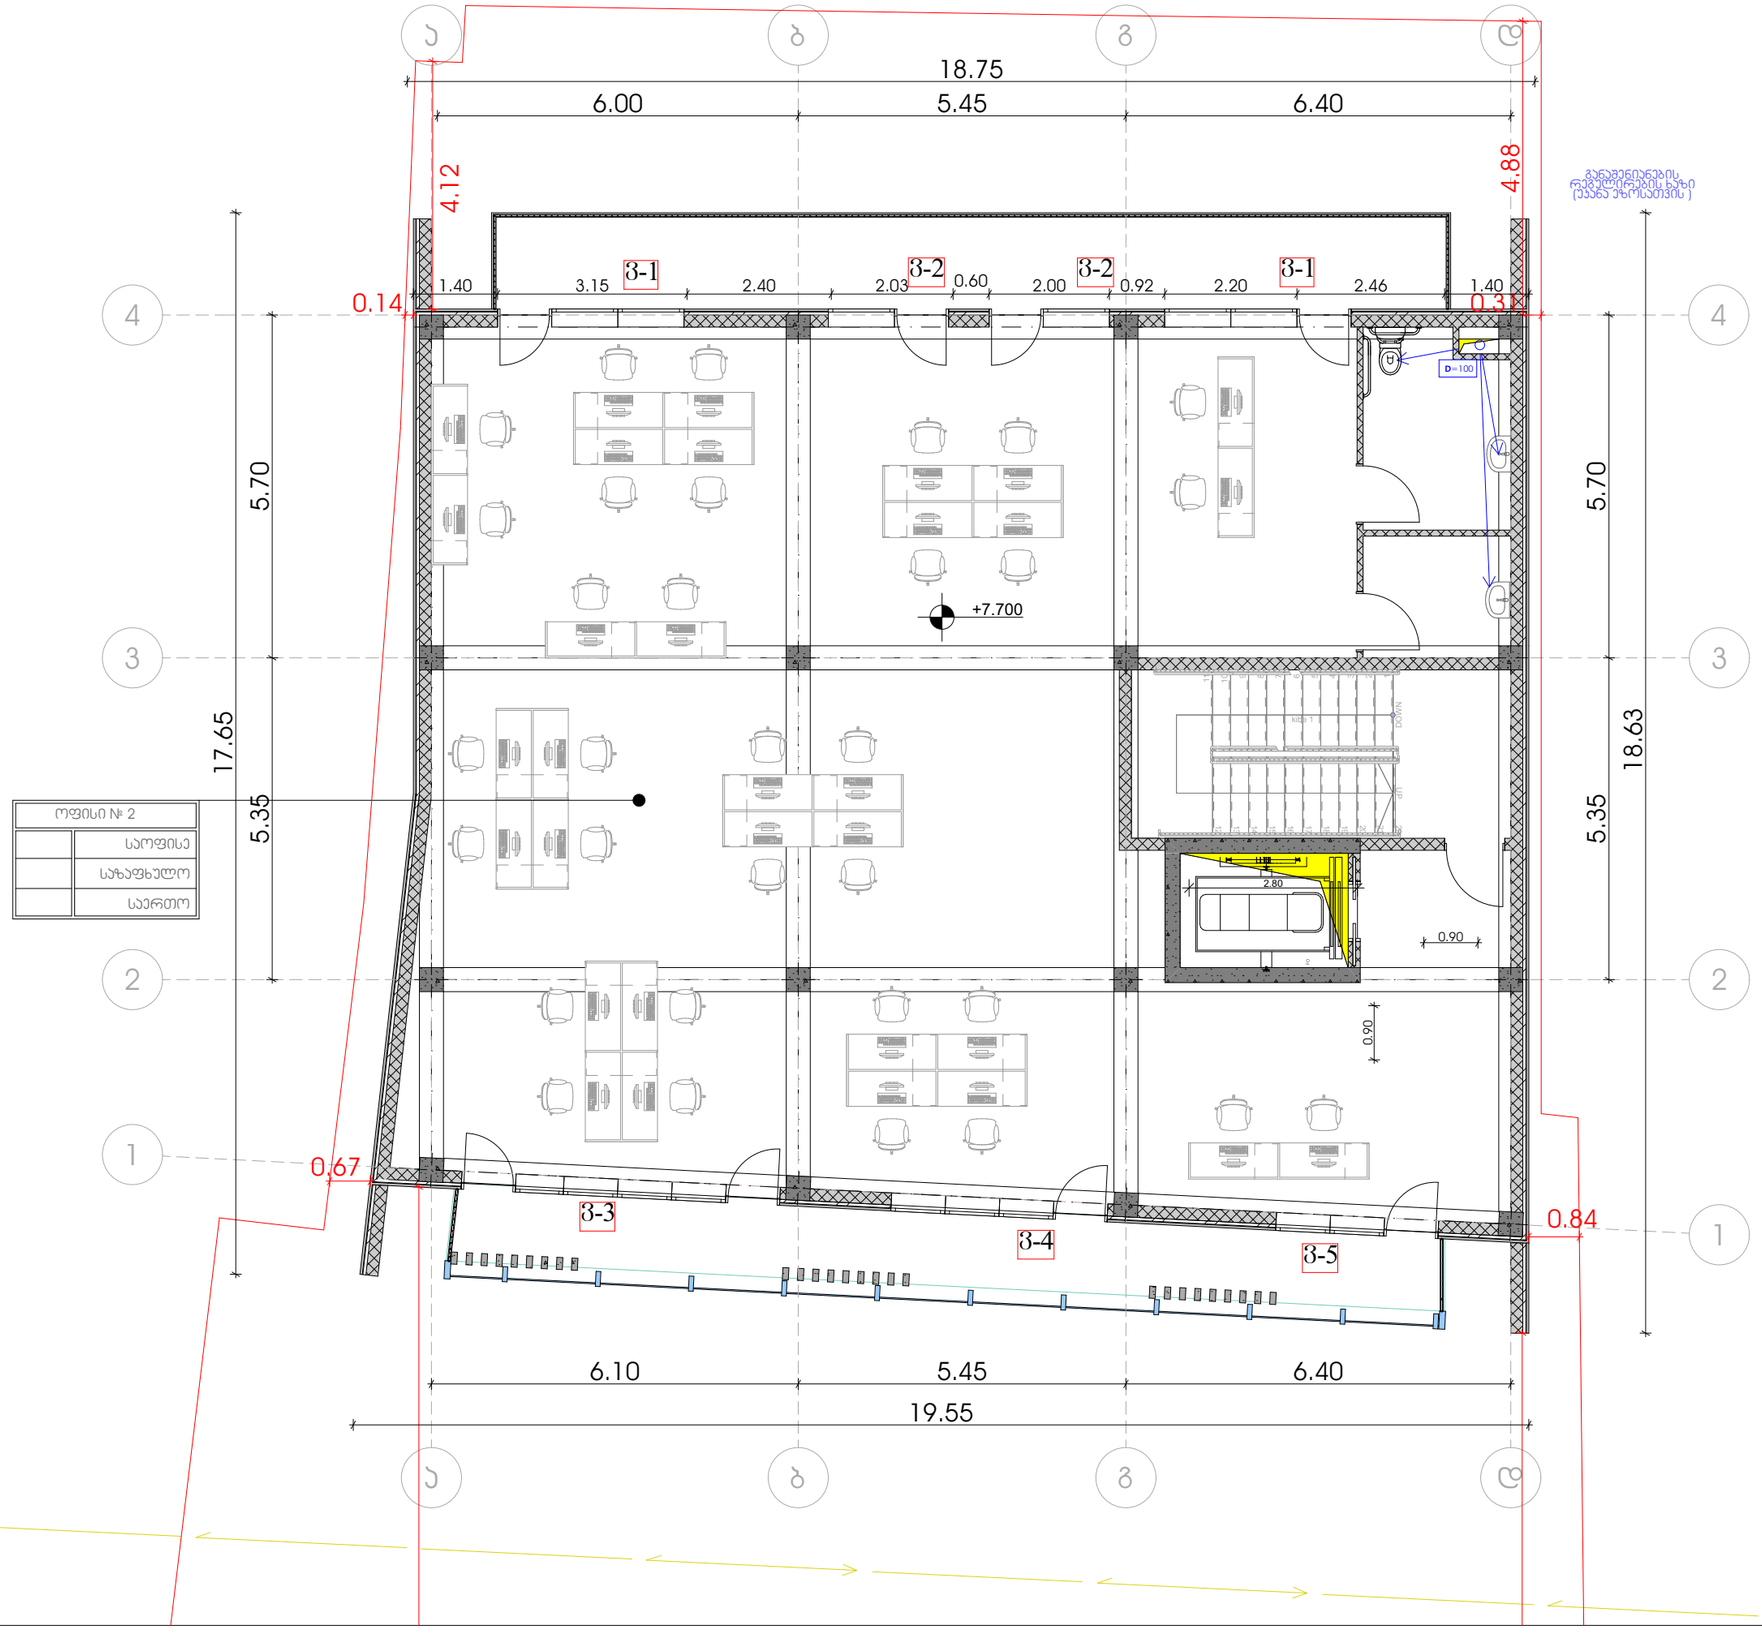

განმარტება

წინამდებარე ნახაზი წარმოადგენს ობიექტის წყალმომარაგება-კანალიზაციის პროექტს.
წყალსადენის განშტოებაზე მოეწყობა წყალმზომი დ=32მმ.
გადამყვანი ადაპტორით და ჩამკეტი ვენტილით, წყლის ხარჯი = 0,28ლ/წმ. წყალსადენი შესრულებულია პლასტმასის მილებისაგან. შენობაში შემავალი წყალმომარაგების ქსელი ჩაერთვება ქალაქის ქსელში.
ხოლო შენობიდან გამომავალი კანალიზაციის ქსელი ჩაერთვება ქალაქის ქსელში. არსებულ ქსელებში ჩართვა განხორციელდეს ტექნიკური პირობების შესაბამისად.

ქ. თბილისი, აკაკი ბელიაშვილის ქუჩა № 53

ს/კ: 01.13.03.010.054

საოფისე შენობის

ვენტილაციის ნაწილი

შემსრულებელი: თ. კესარელი

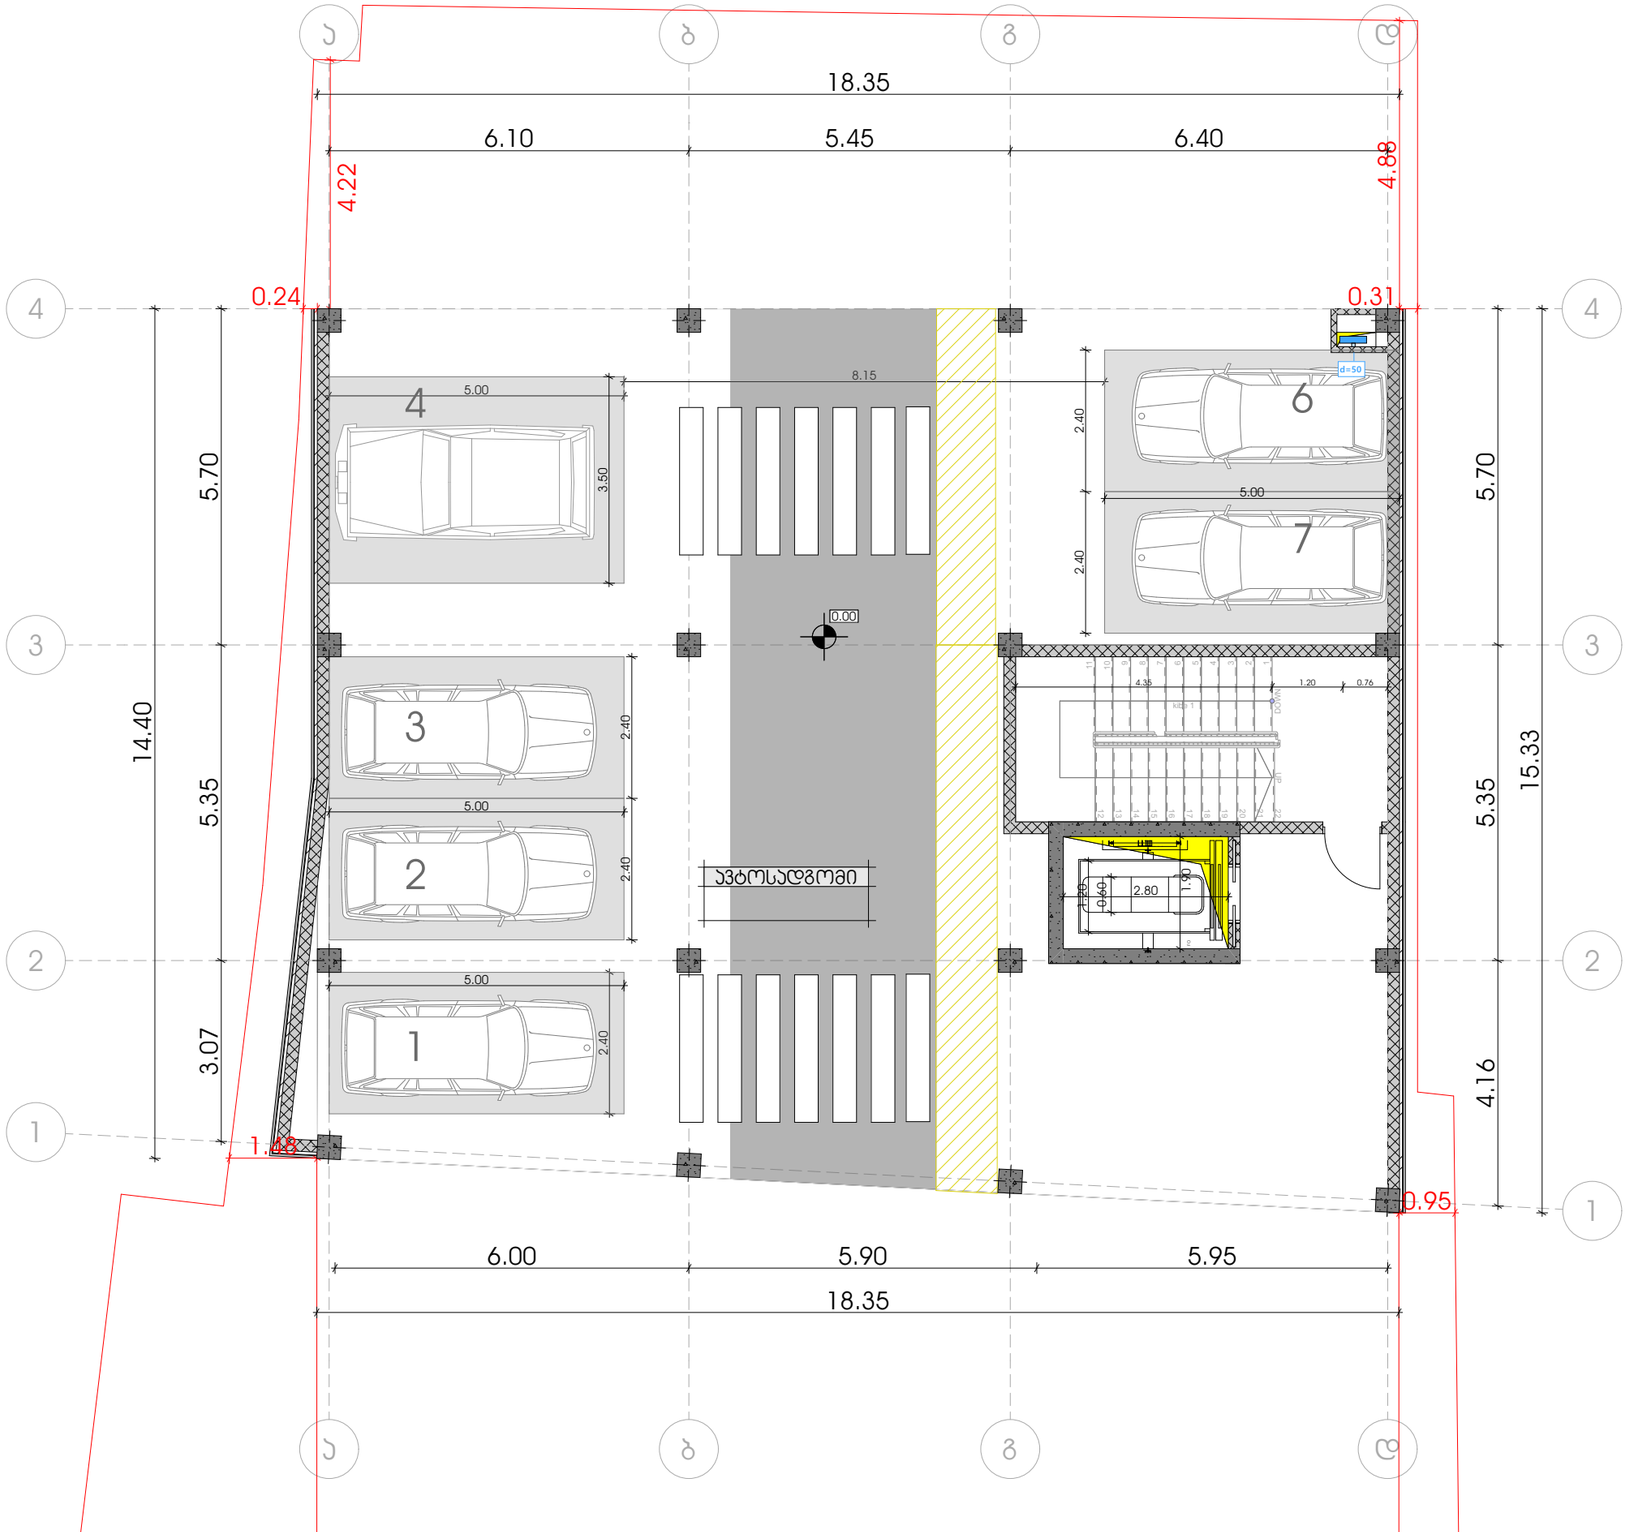

18.35
6.10
5.45
6.40
4.22
4.88
0.24
0.31
0.95
1.48
5.70
5.35
3.07
14.40
15.33
4.16
6.00
5.90
5.95
18.35
5.00
3.50
8.15
2.40
0.00
2.80
1.90
0.60
1.20
0.76
4.35
1
2
3
4
6
7

2 სართულის გეგმა

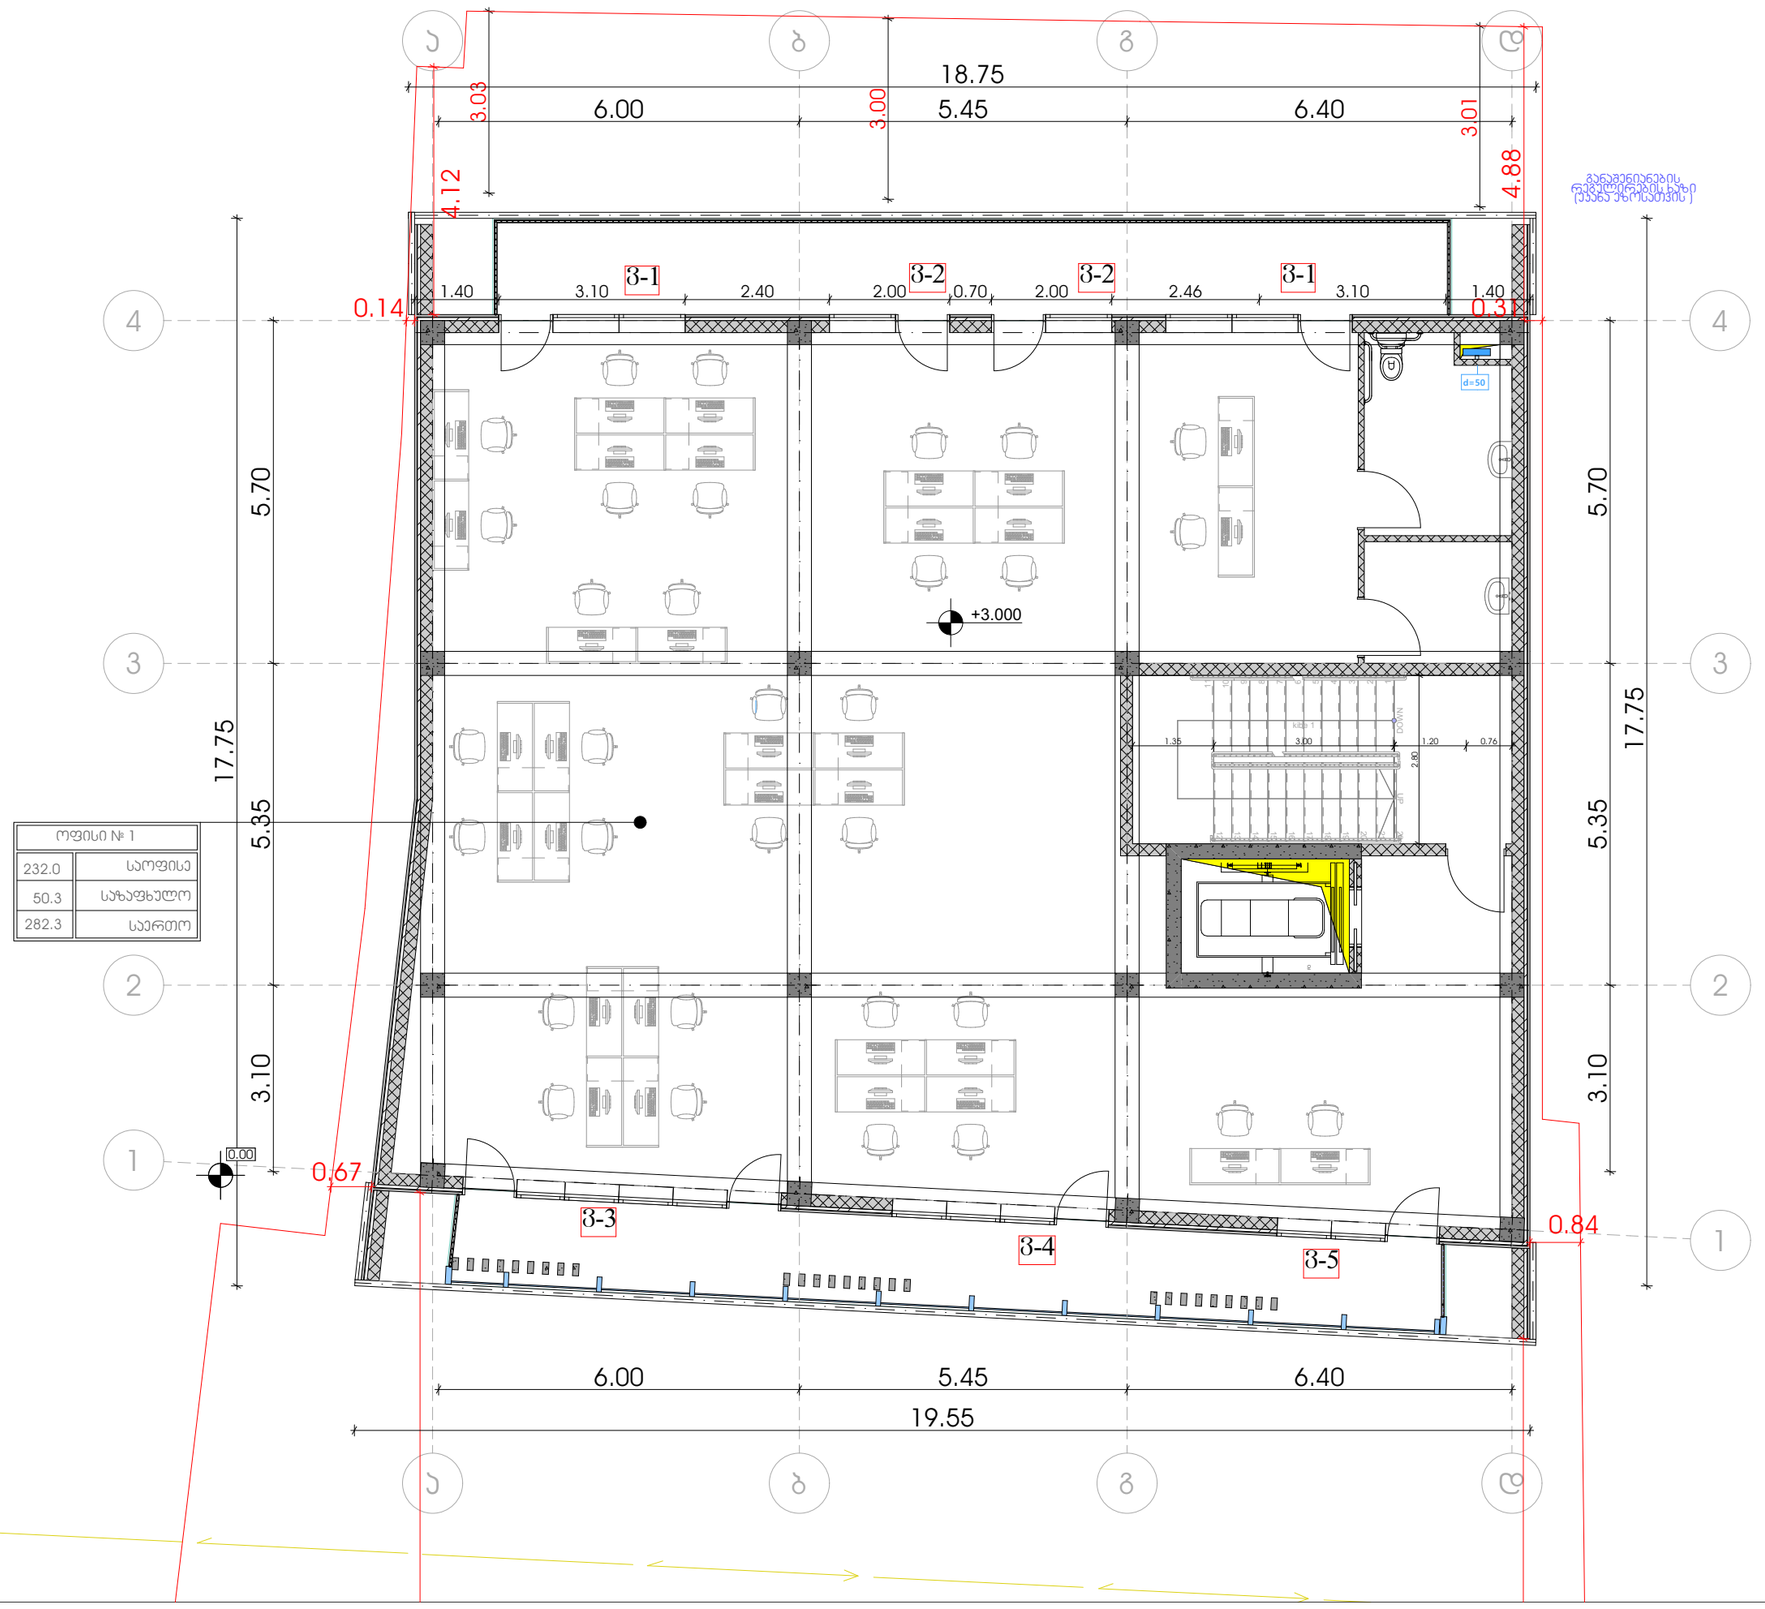

3 სართულის გეგმა

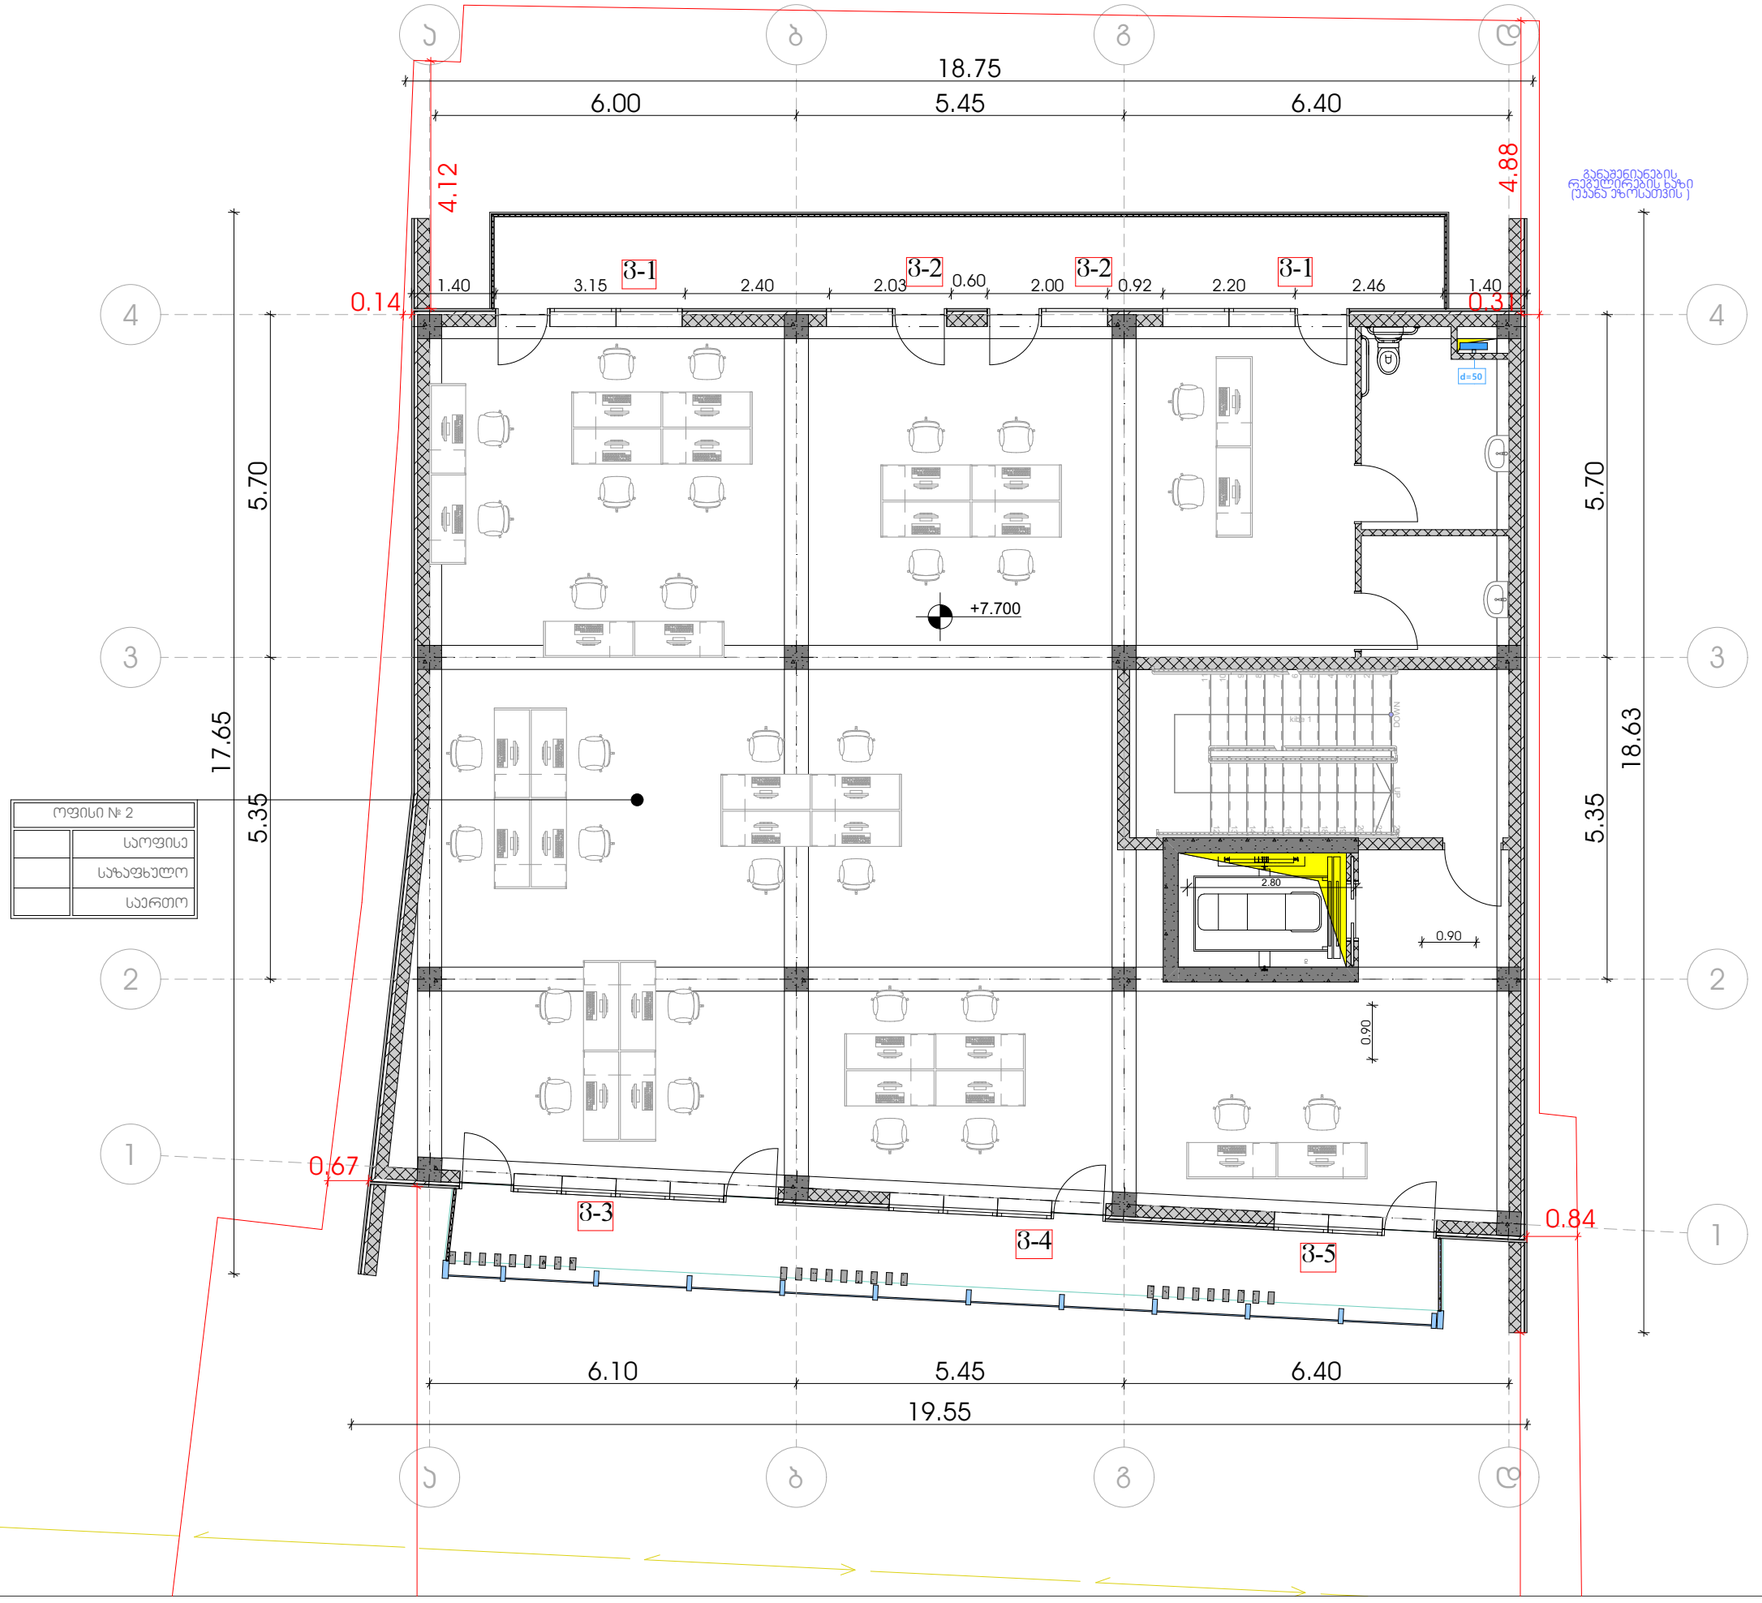

ქ. თბილისი, ჭუჩა კოშკოვანი № 26

სპ: 01.17.13.005.002

მრავალბინიანი საცხოვრებელი სახლი

ელექტროობის ნაწილი

შემსრულებელი: თ. კესარელი

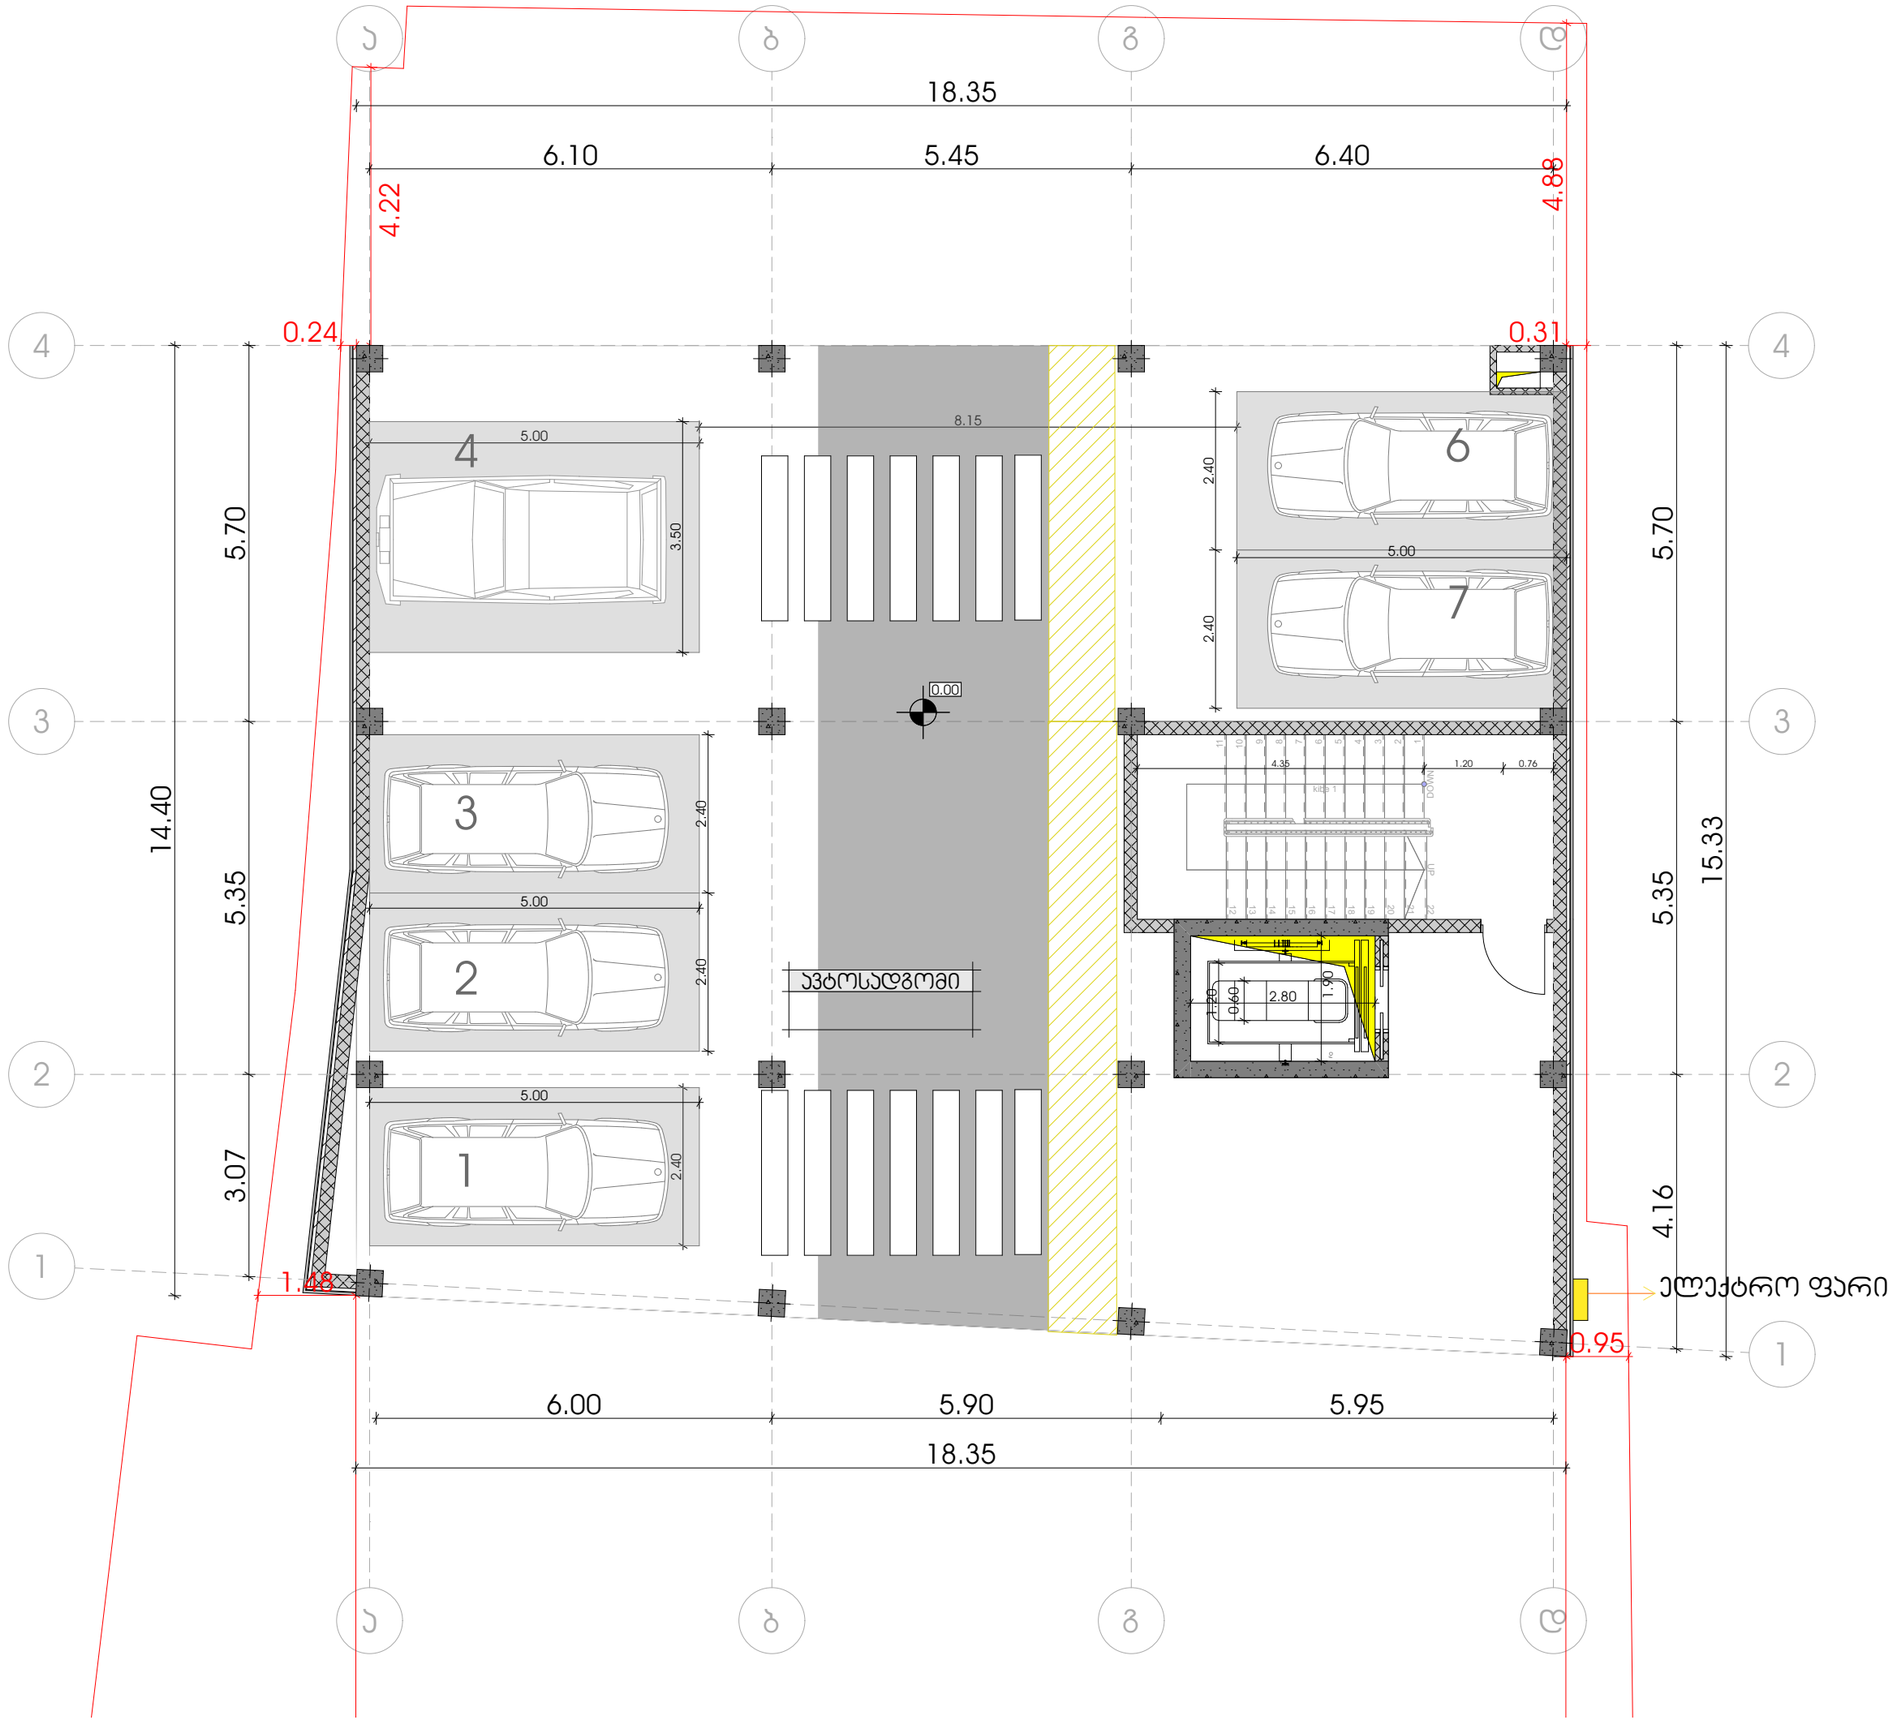

18.35
6.10
5.45
6.40
4.22
4.88
0.24
0.31
14.40
5.70
5.35
3.07
15.33
4.16
1.48
0.95
5.00
3.50
8.15
2.40
0.00
4.35
1.20
0.76
2.80
1.90
0.60
ავტოსადგომი
ელექტრო ფარი
6.00
5.90
5.95
18.35

2 სართულის გეგმა

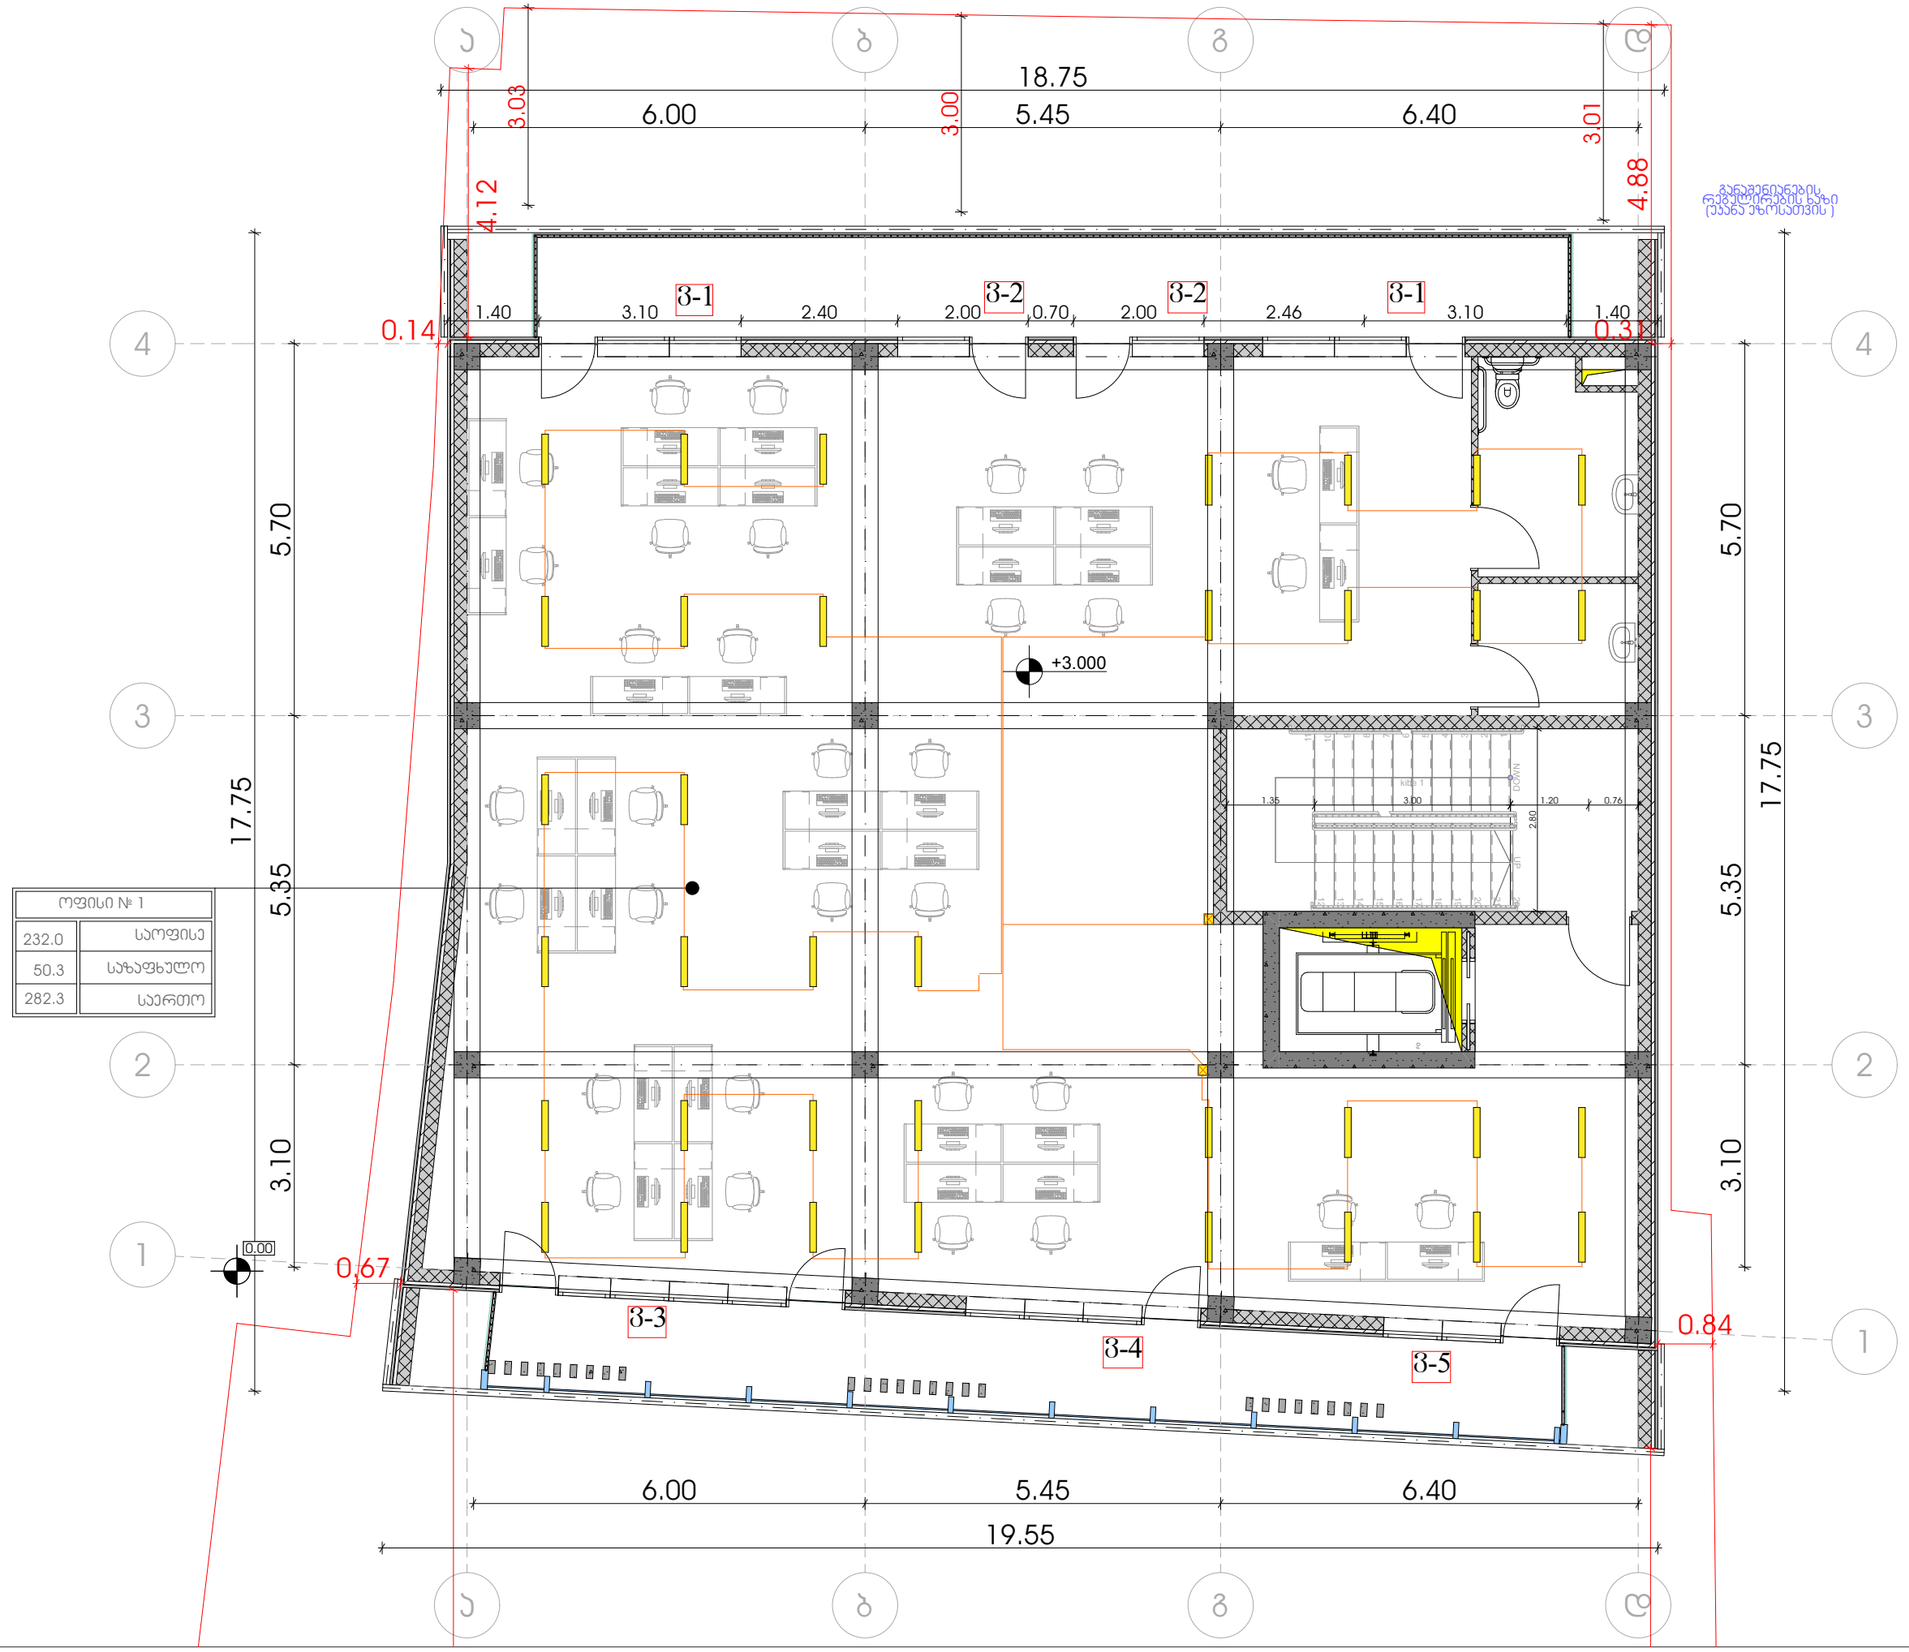

3 სართულის გეგმა

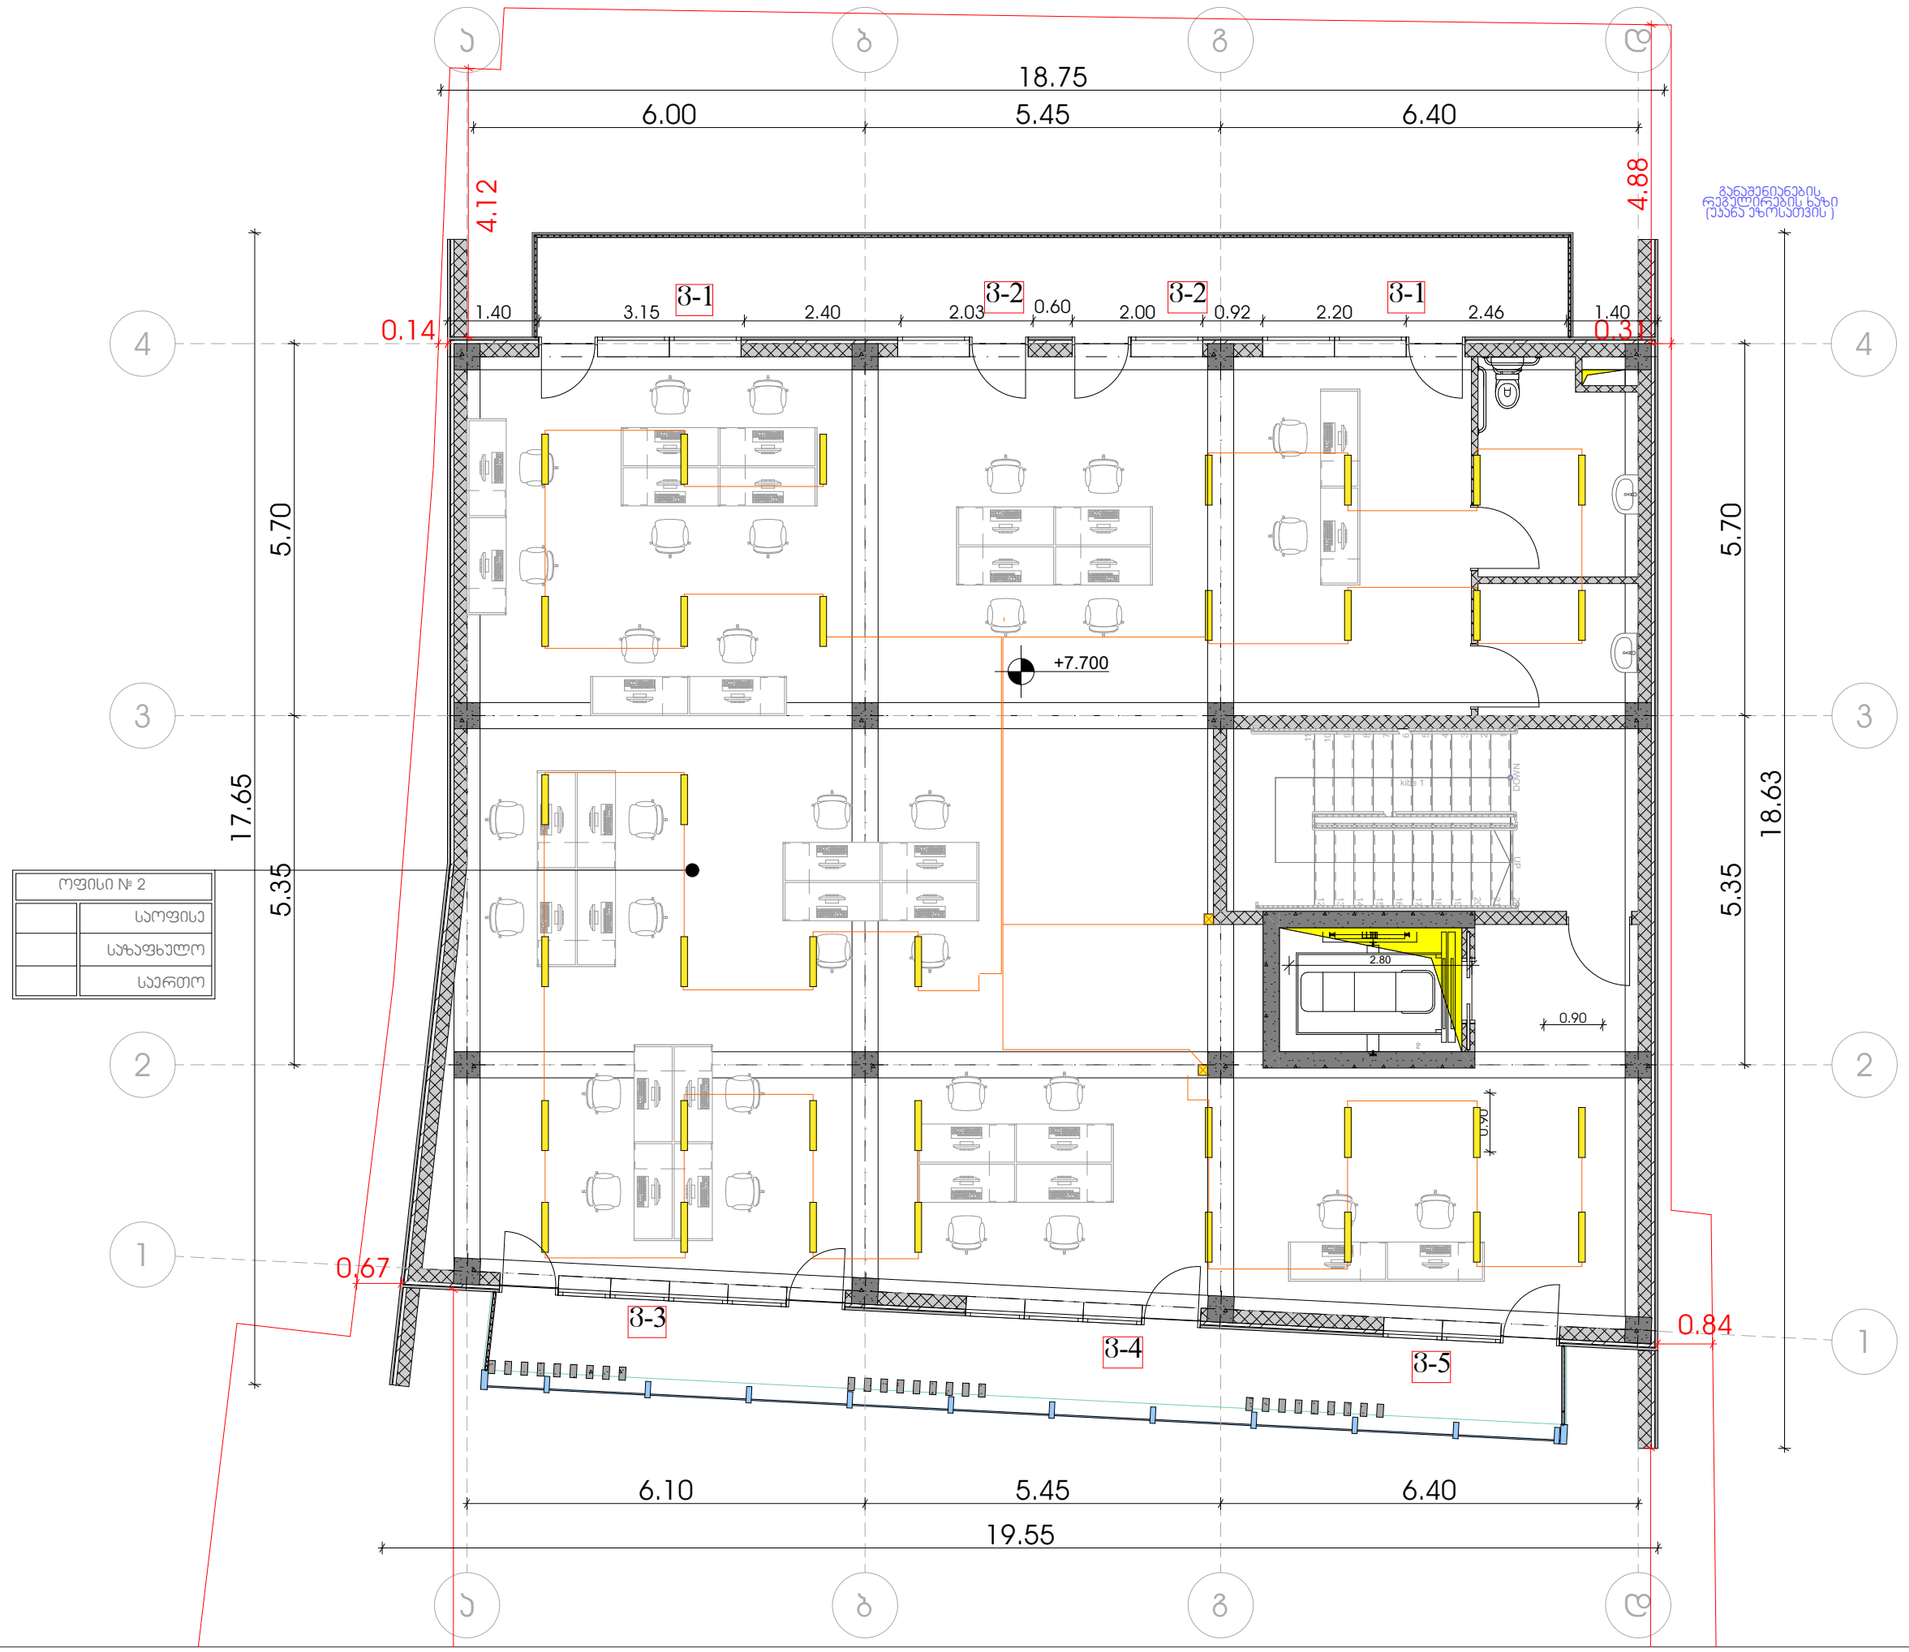

ქ. თბილისი, აკაკი ბელიაშვილის ქუჩა № 53

ს/კ: 01.13.03.010.054

საოფისე შენობის
გათბობა-გაგრილების ნაწილი

შემსრულებელი: თ. კესარელი

2 სართულის გეგმა

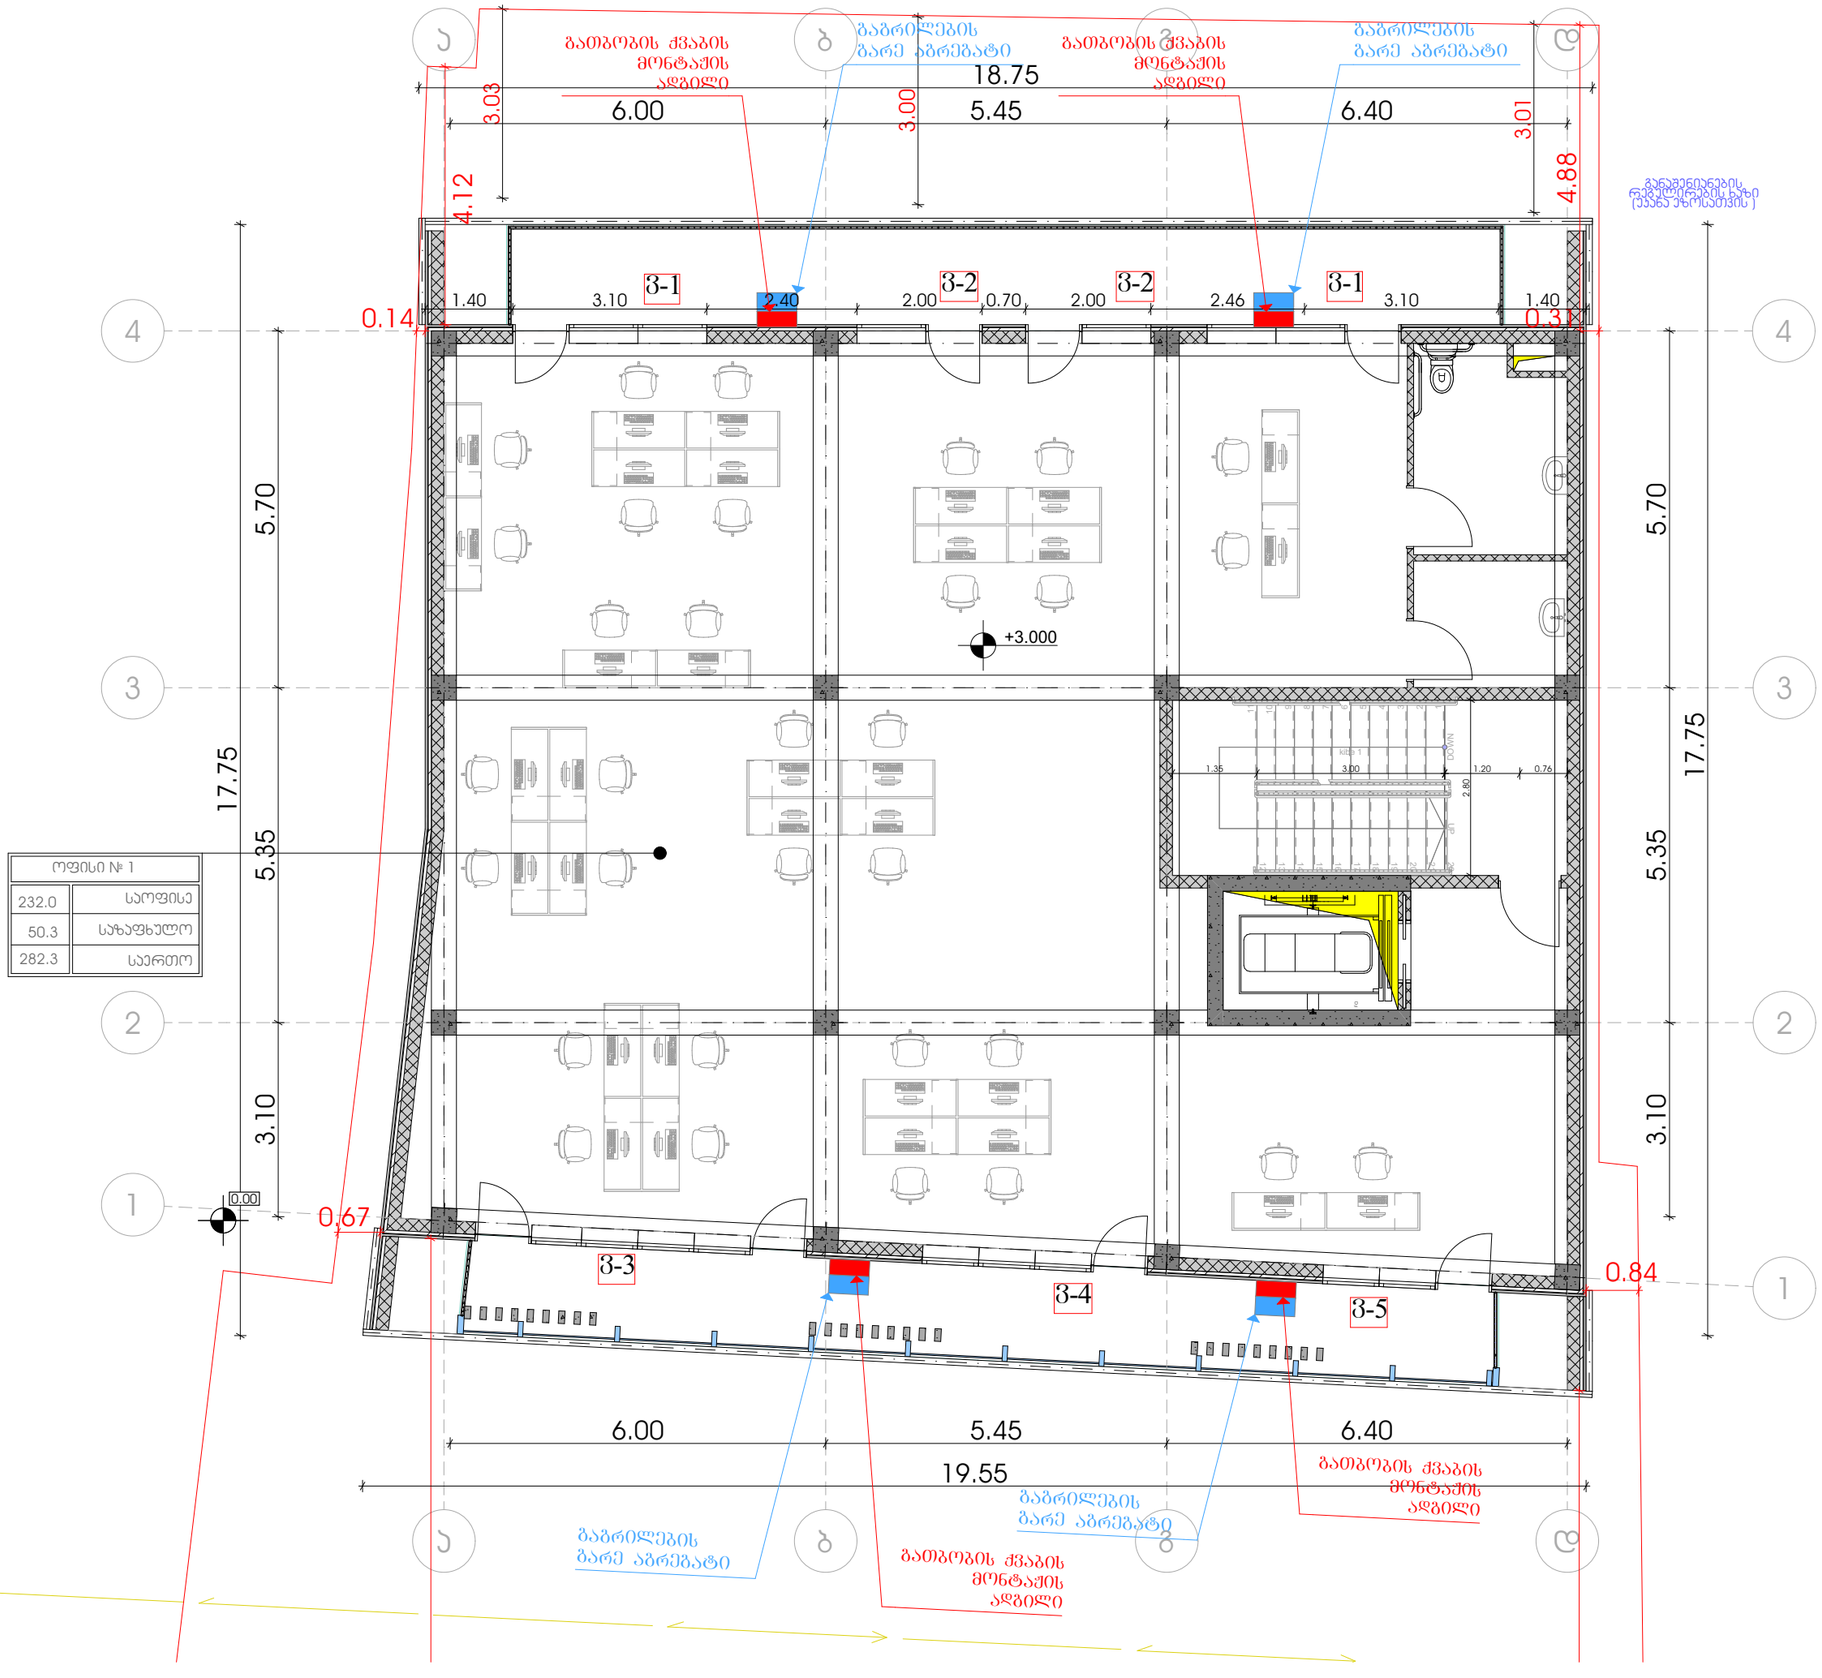

3 სართულის გეგმა

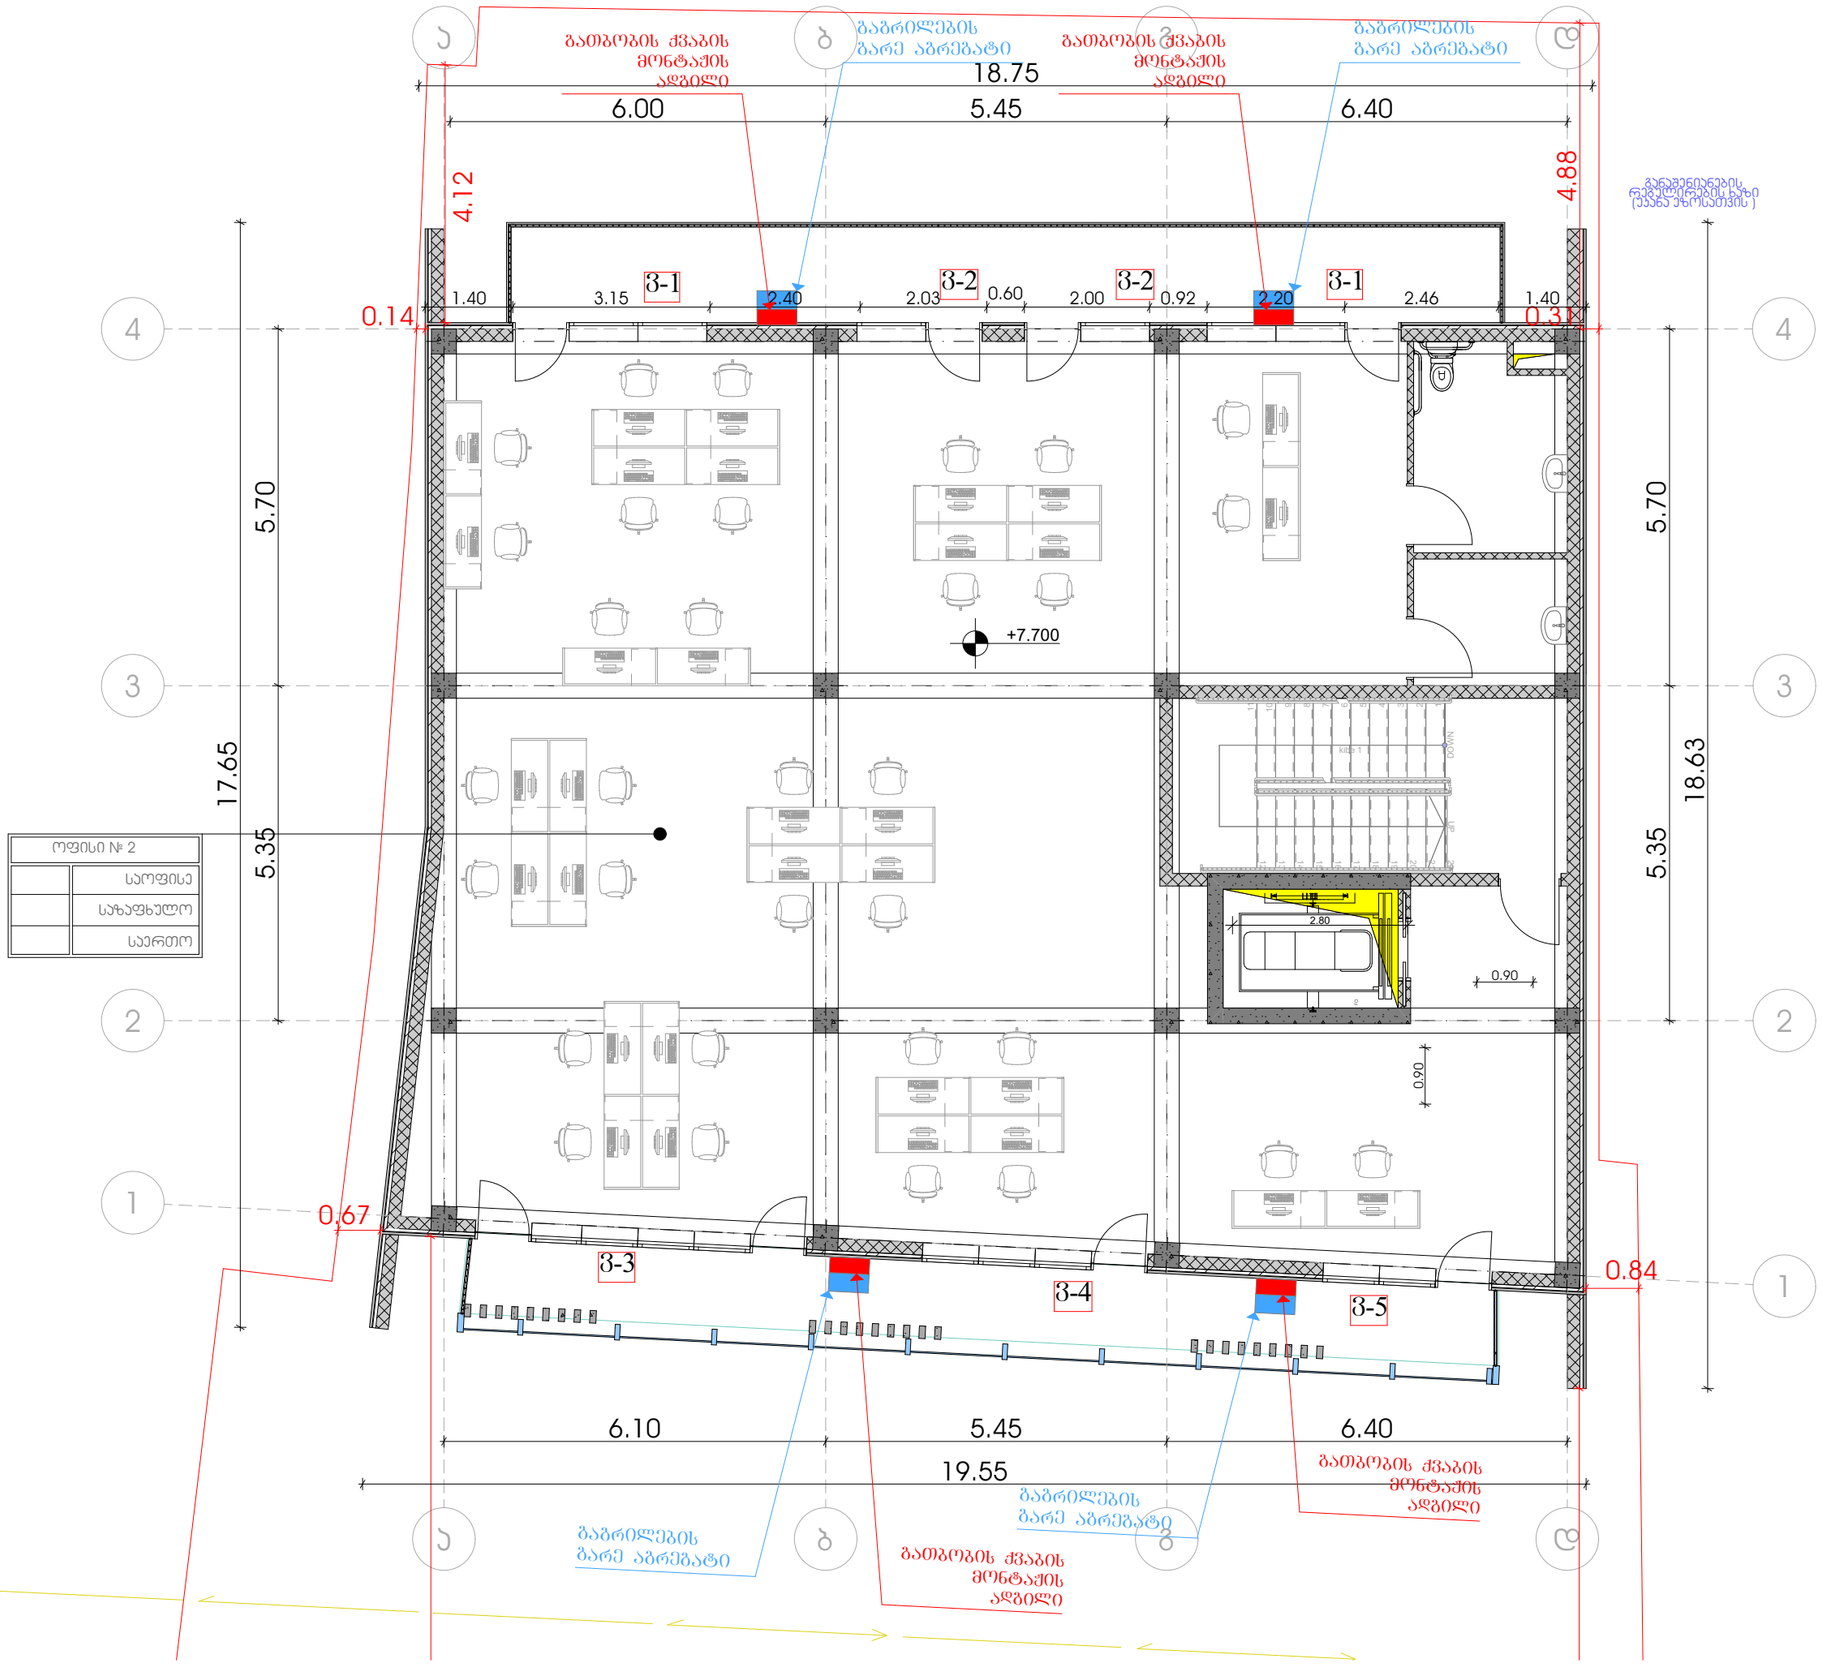

ოფისი № 2	
	საოფისე
	საზანფხულო
	საერთო

2 სართულის გეგმა

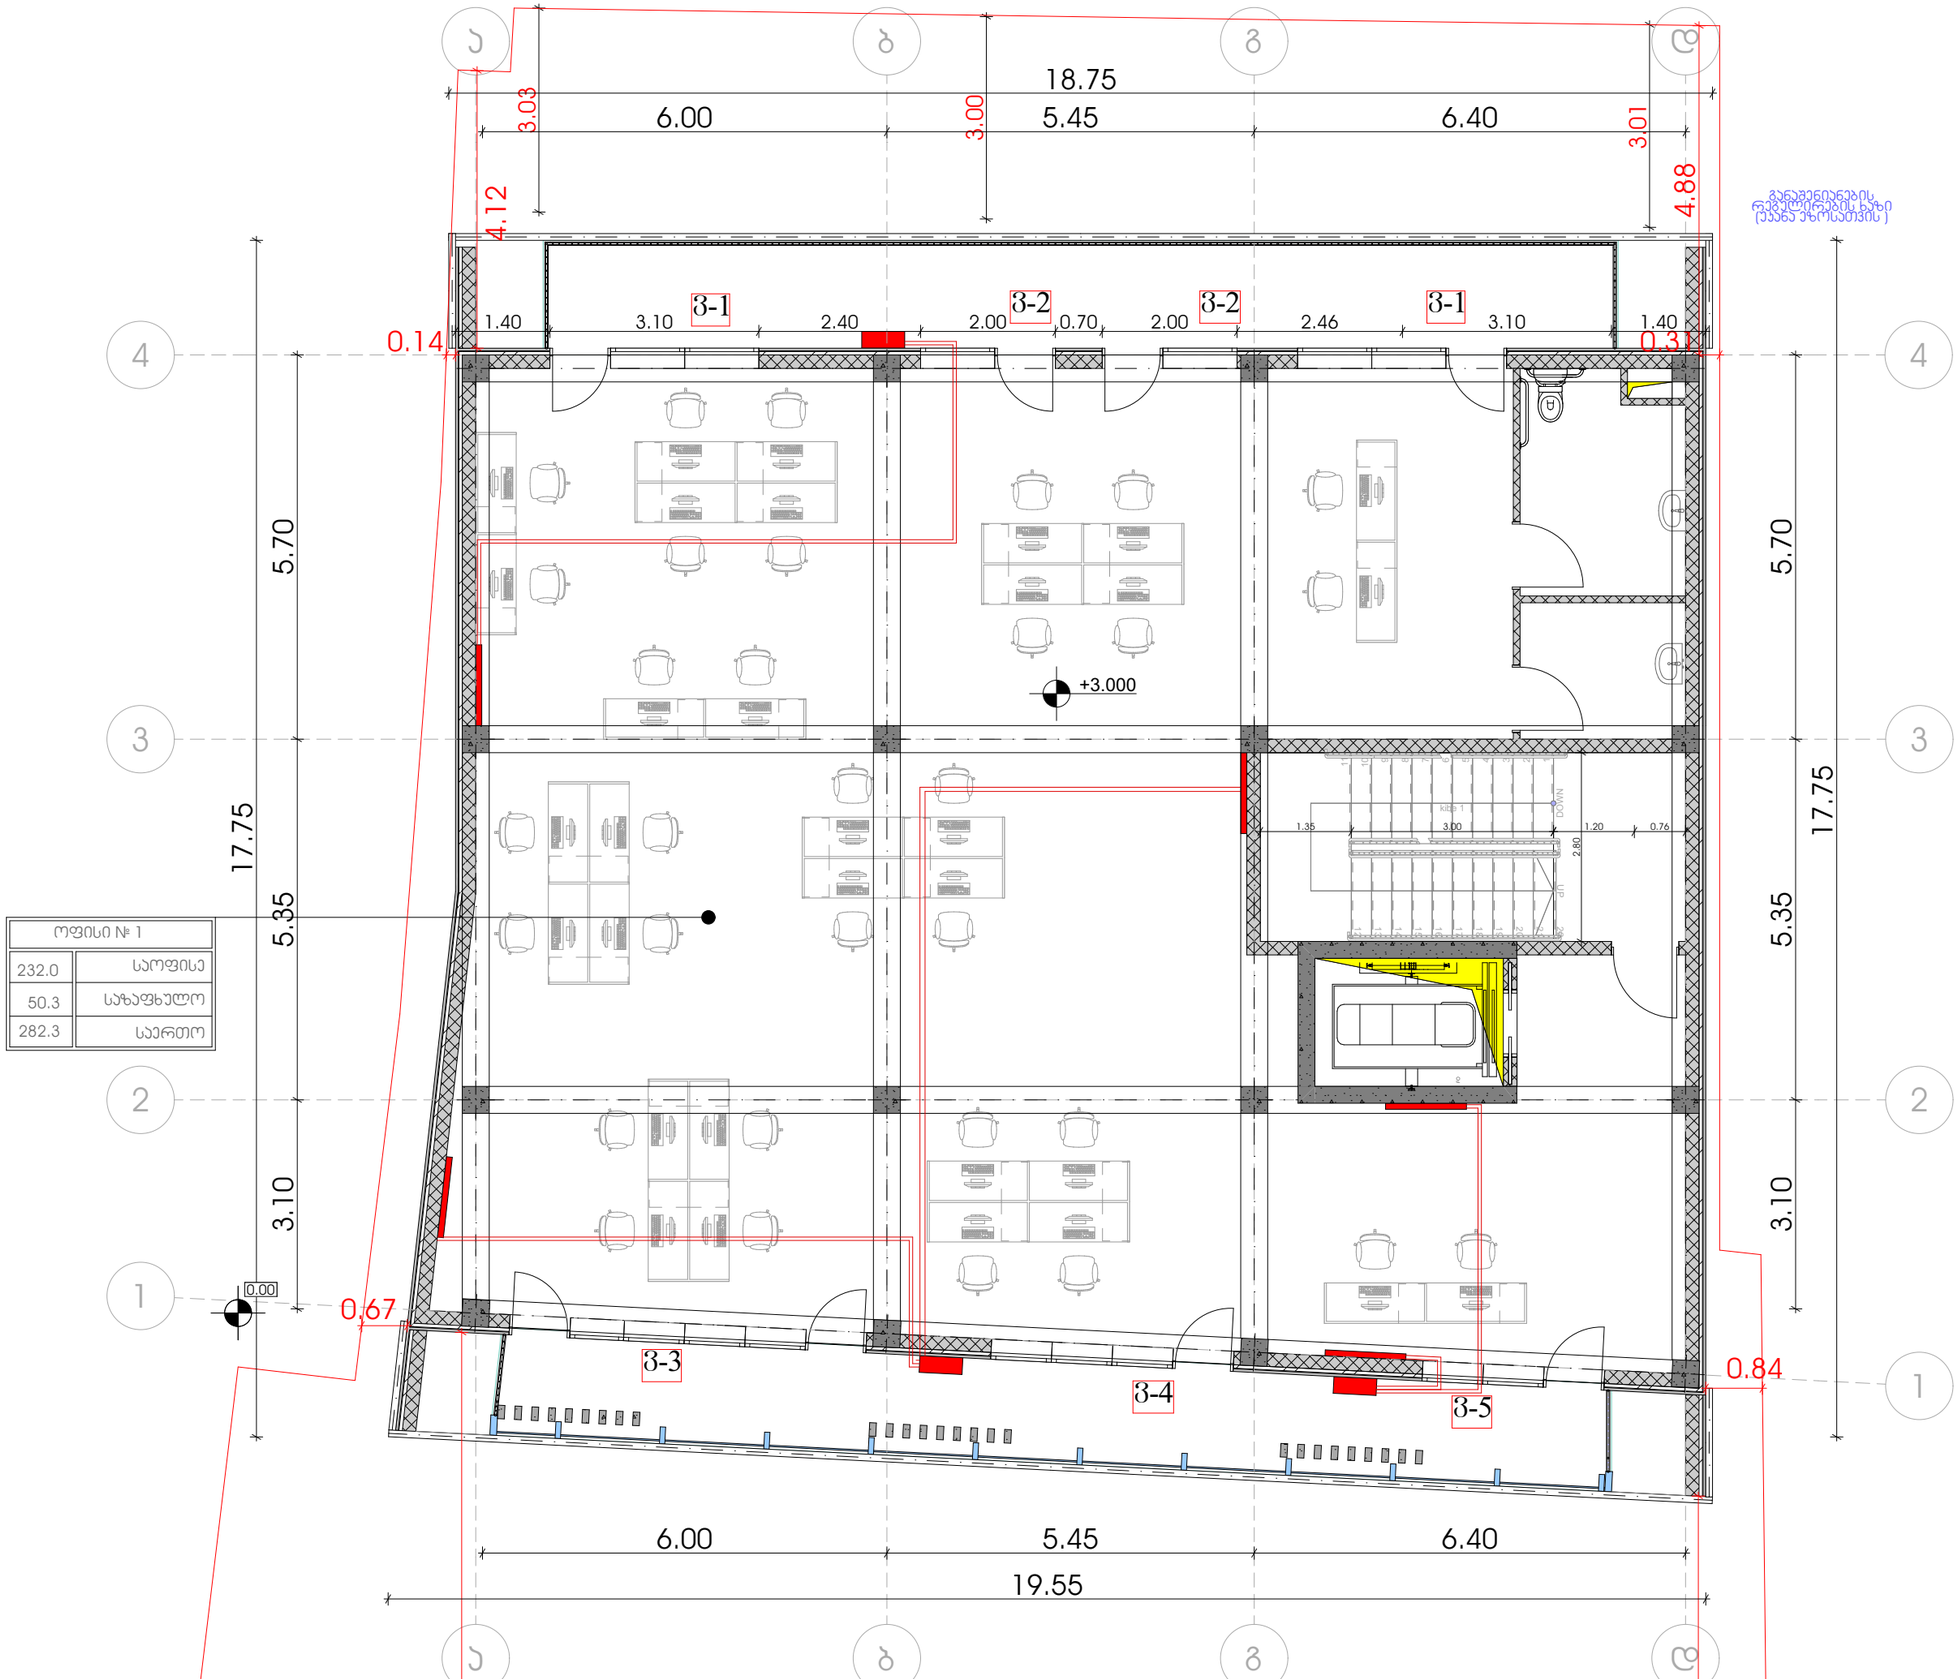

3 სართულის გეგმა

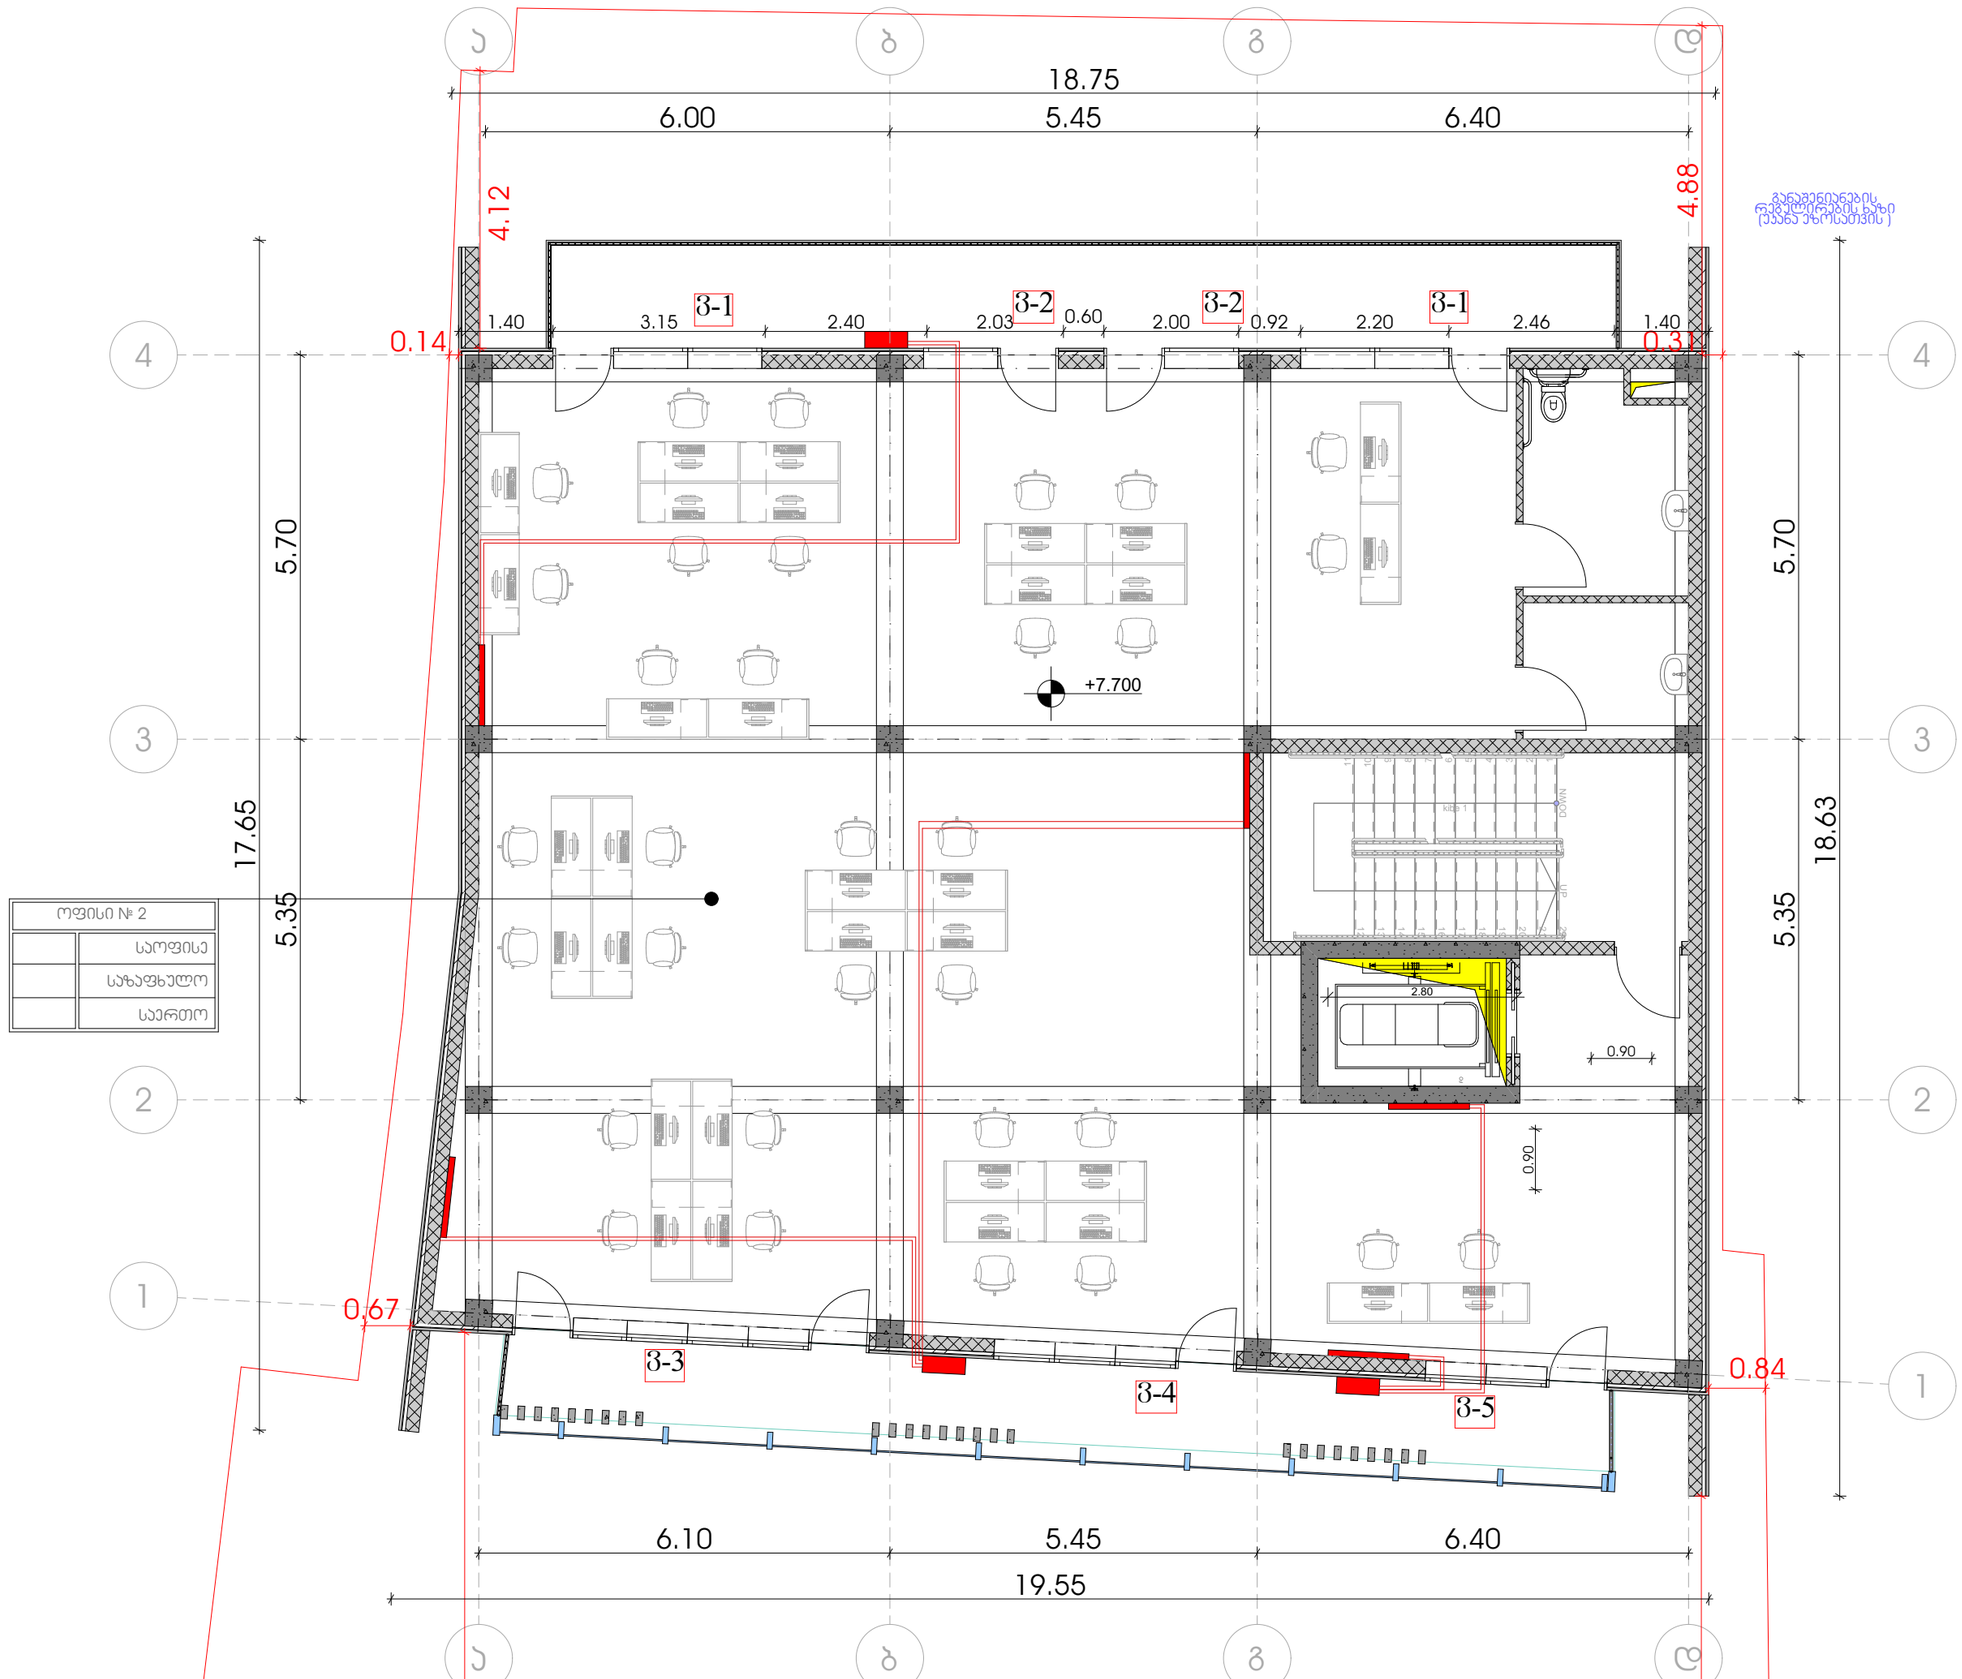

2 სართულის გეგმა

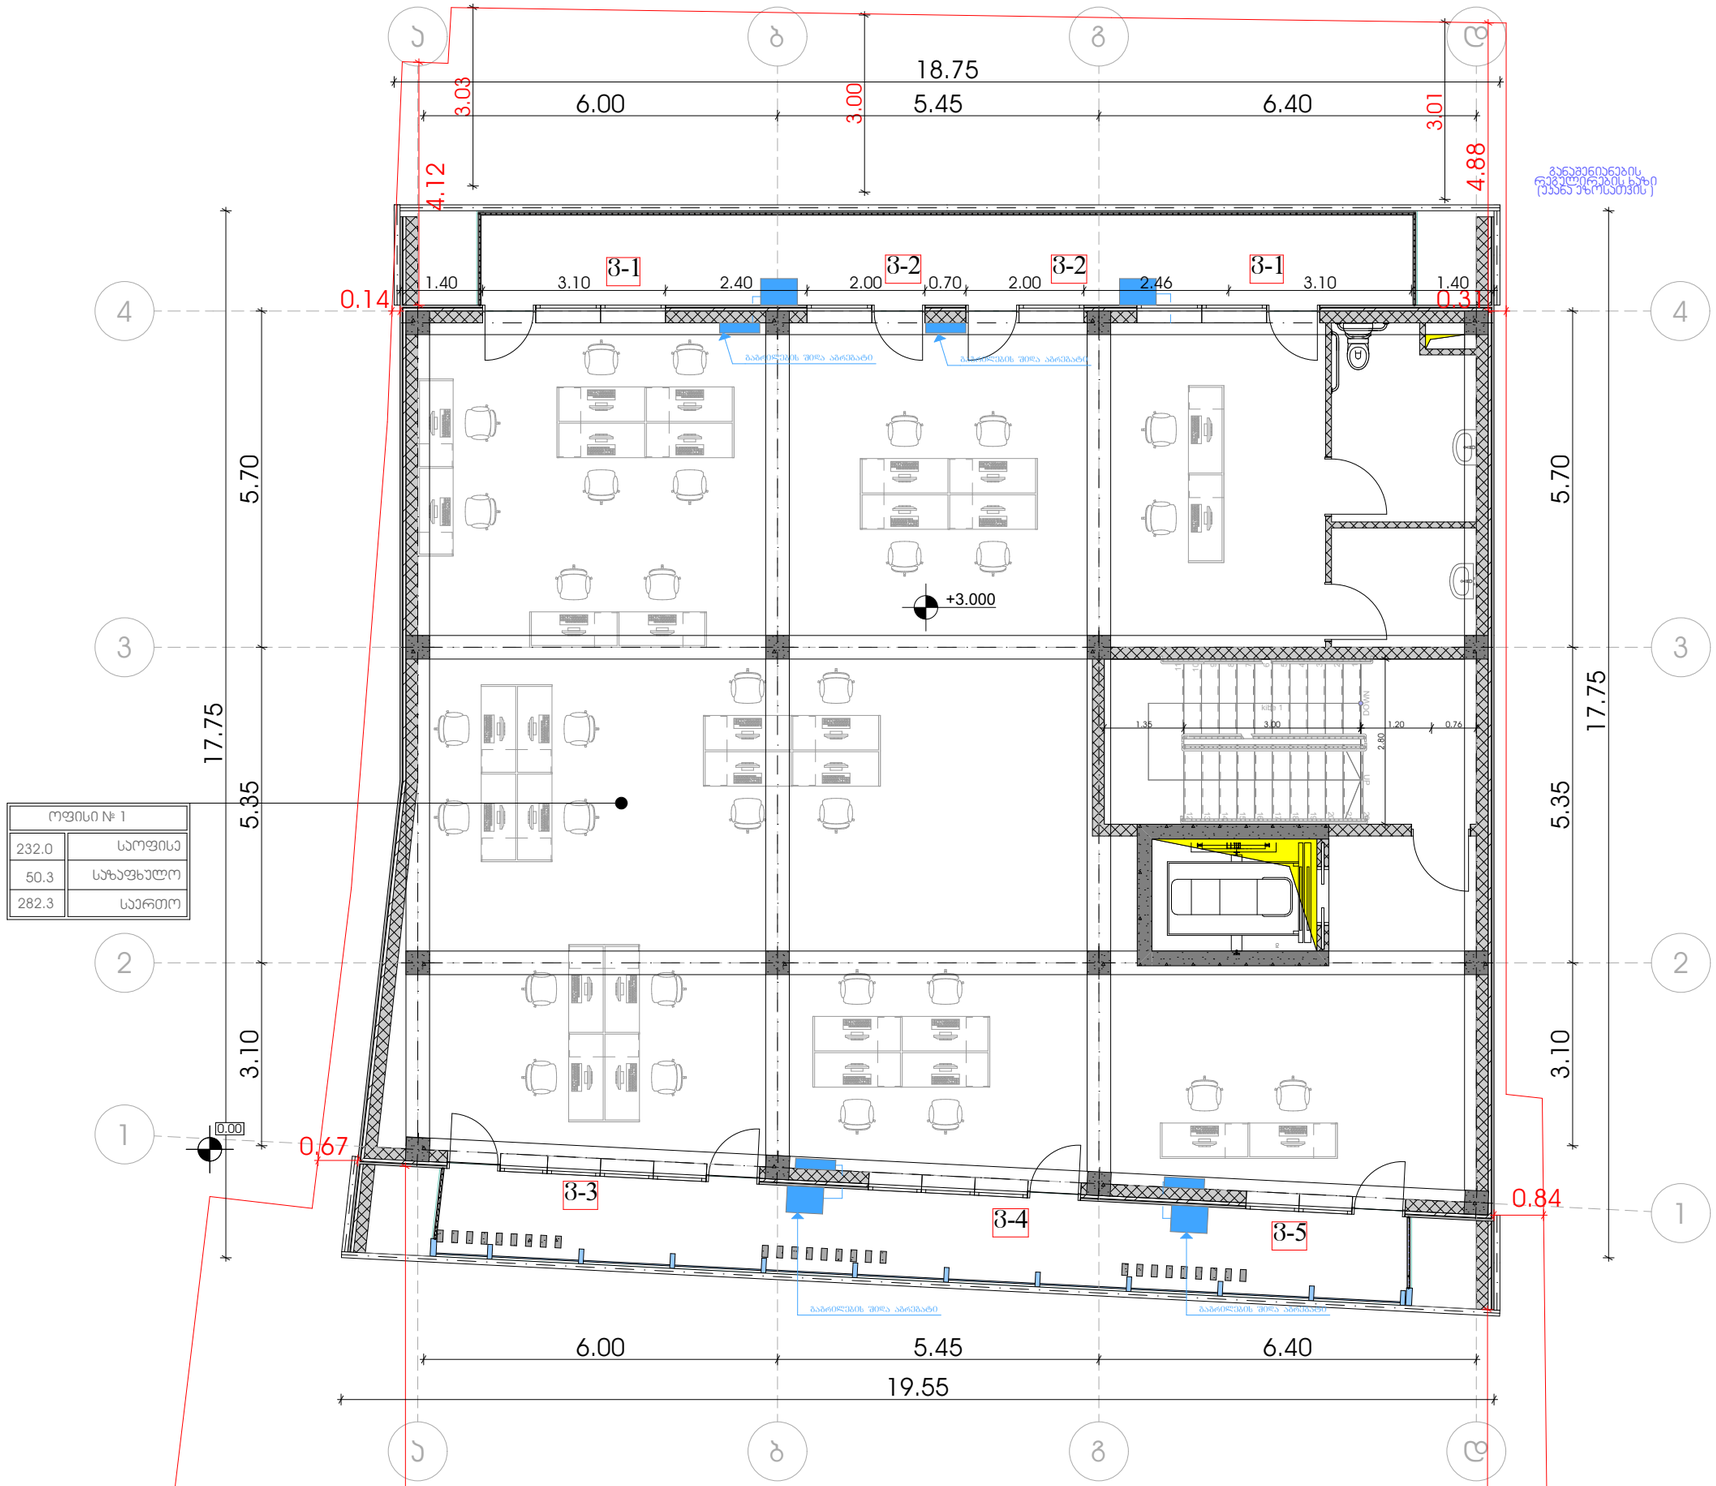

3 სართულის გეგმა

