

# მიწის ნაკვეთის ტოპოგრაფიული გეგმა

ქალაქი თბილისი, ქუჩა ტრიკოტაჟი, №3; ქალაქი თბილისი, ქუჩა ვ.ნინუა, №3 (ს/კ: 01.12.12.001.407)
შპს „ალისფერი აფრები“-ს (ს/ნ: 402059240) საკუთრებაში არსებული 1997 კვ.მ. არასასოფლო-სამეურნეო
დანიშნულების მიწის ნაკვეთის და მისი მიმდებარე ტერიტორიის ტოპოგრაფიული გეგმა


N
4621350
4621300
4621250
482100
482150
482200
სერვიტუტი
430.0
432.0
1
2
3
ტყე
ტყე
ტყე

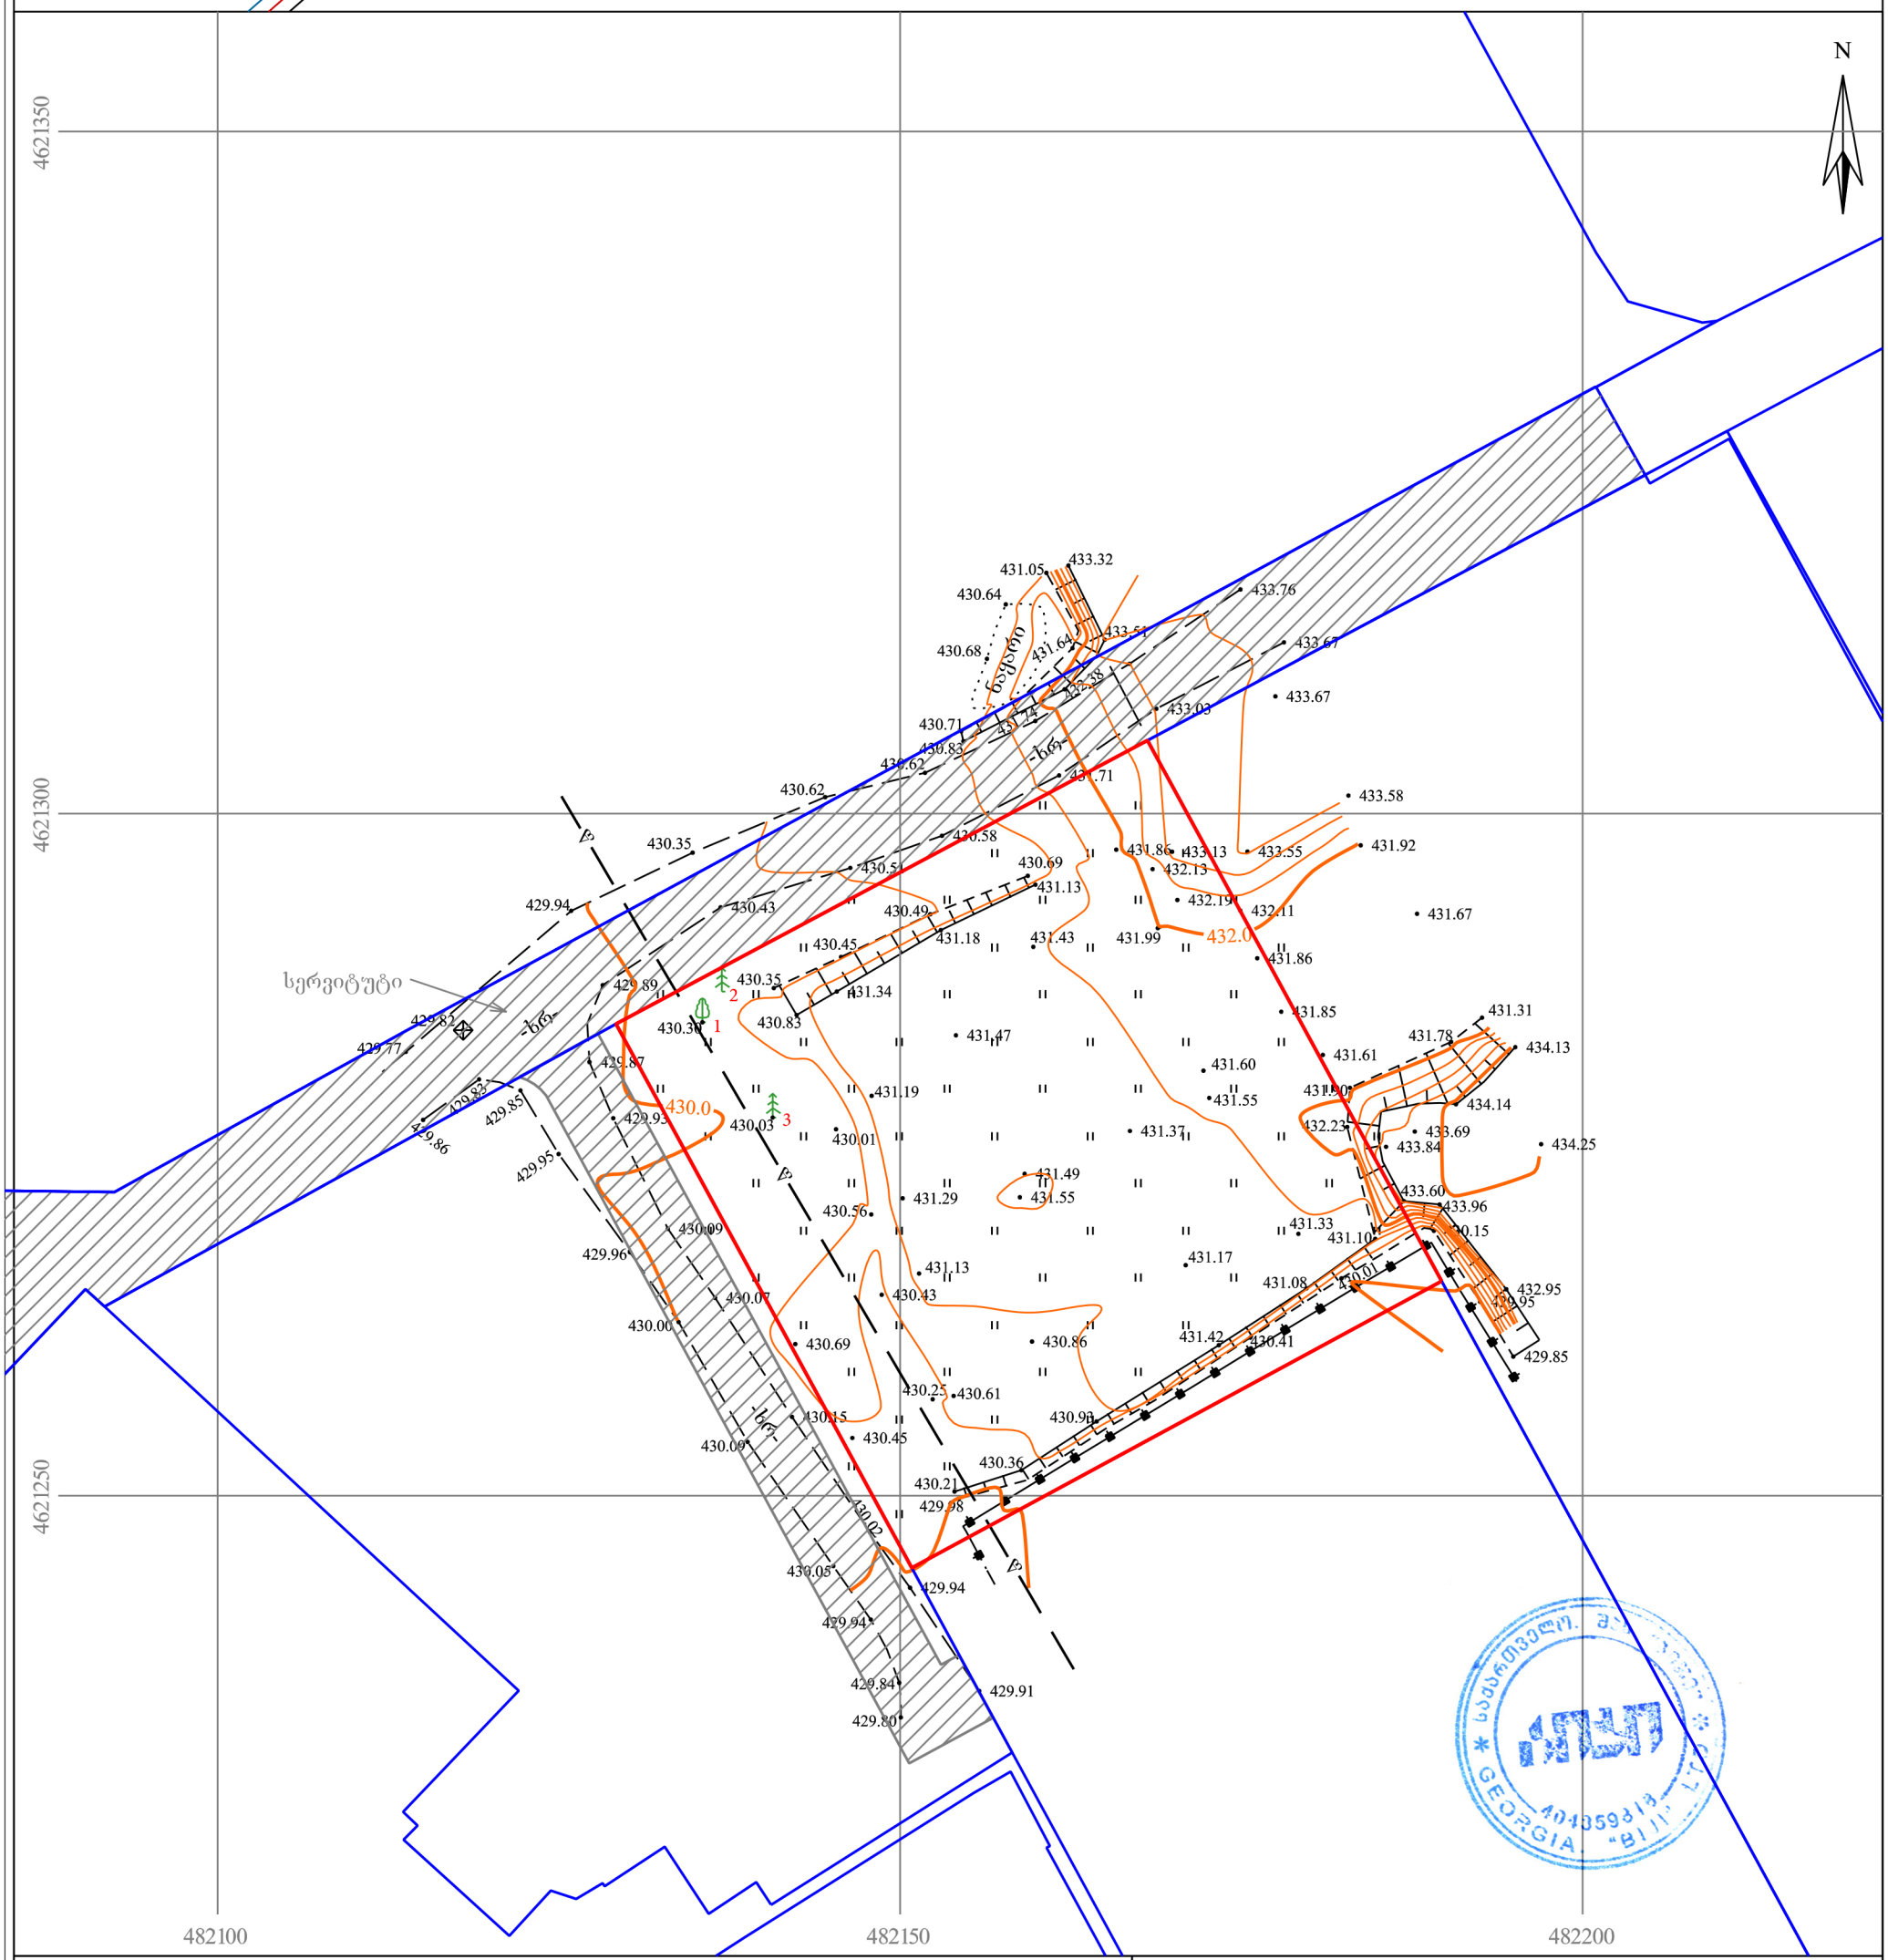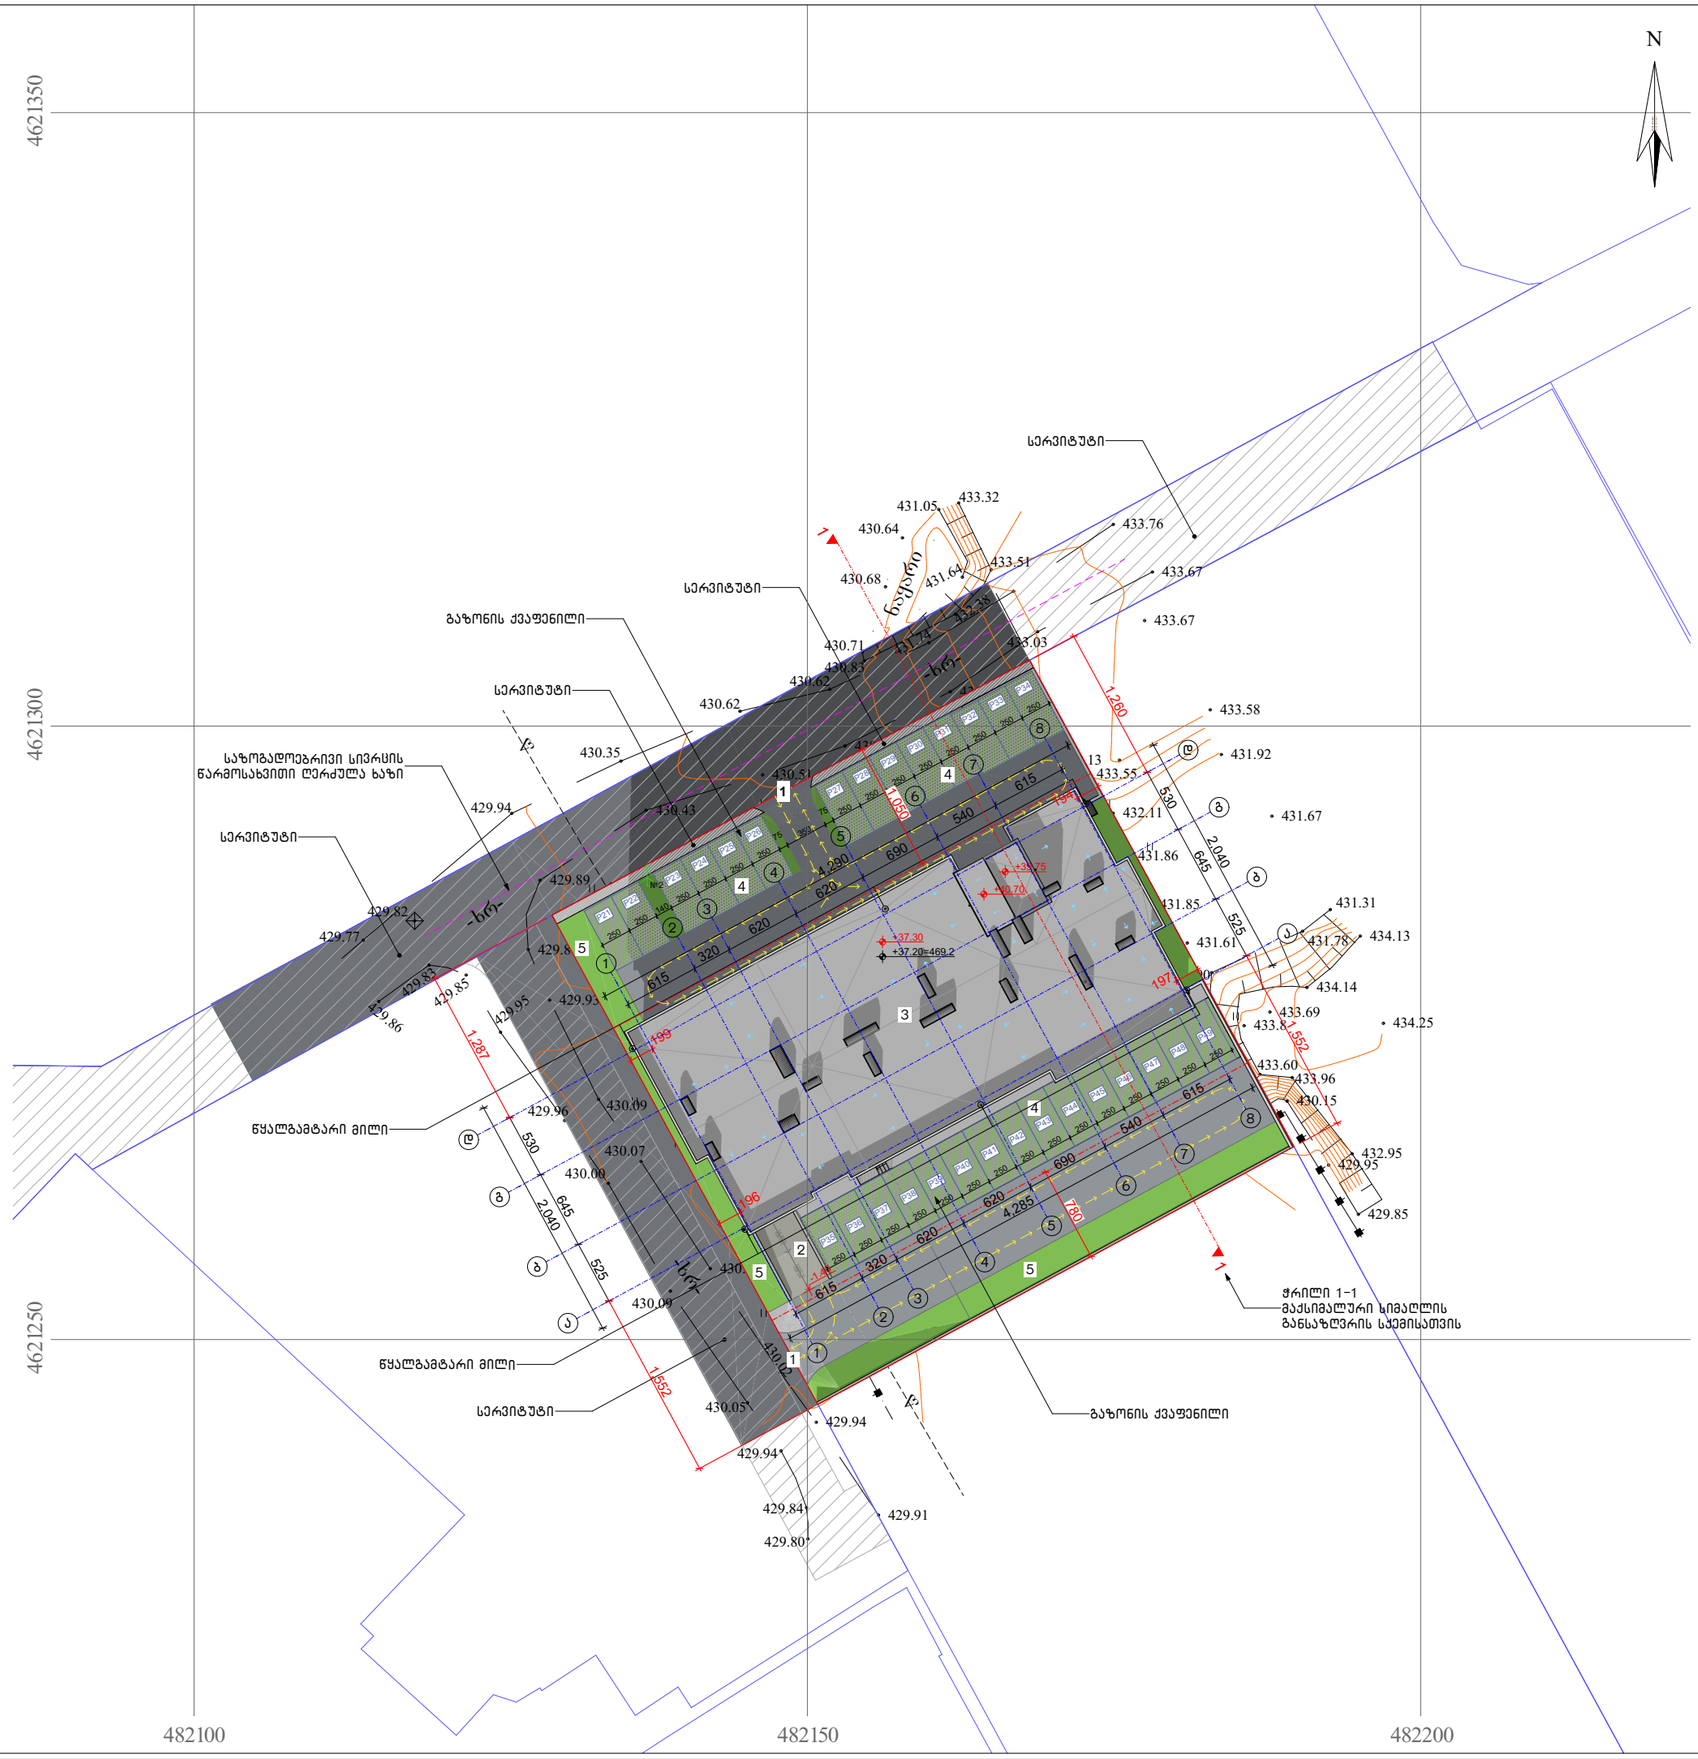


ნახაზის დასახელება:

გენგეგმა

ექსპლიკაცია:

1. ნაკვეთზე შემოსასვლელი
2. სამანქანო პანდუსი
3. საპროექტო შენობა
4. ღია პარკინგი (ბაზონის ქვაფენილით)
5. გამწვანებული ეზო

კორექტირება

| № | კორექტირება | თარიღი |
|---|---|---|
| 1 | | |
| 2 | | |
| 3 | | |
| 4 | | |

პირობითი ნიშნები:

- ნაკვეთის საზღვარი
- მონოლითი
- იატაკის მოპირკეთება
- შემაკავებელი
- ჭრილის ხაზი
- ±0.00 კონსტრუქციული ნიშნული
- ±0.00 არქიტექტურული ნიშნული

შენიშვნები

1. ნახაზში შეტანილი ცვლა ცვლილება უნდა შეთანხმდეს პროექტის ავტორთან.
2. შენობის საპროექტო ნული (±0.00) ტოლია +432.00 აბსოლუტური ნიშნულის.
3. პროექტში ცვლა ზომა მოცემულია სანტიმეტრებში, ნიშნულები - მეტრებში.

მისამართი

ქ. თბილისი, ჟუჟა ტრიკოტაჟი №3
ქ. თბილისი, ჟუჟა ვ. ნინუა №3
საკ. კოდი: 01.12.12.001.407 1997 მ²

პროექტის სახელწოდება

მრავალბინიანი საცხოვრებელი სახლის არქიტექტურული პროექტი

| სტადია | პროექტი | არ |
|---|---|---|
| თანამდებობა | გვარი | ხელმოწერა |
| დირექტორი | გ. ბუნდელიანი | |
| არქიტექტორი | ი. ბოგოხია | |
| არქიტექტორი | გ. ახვლედიანი | |

საპროექტო ლოგო | მისამართი

BIJI ARCHITECTURE
BIJI ARCHITECTURE
ქ. თბილისი
გ. შათბერაშვილის №15
TEL:
595 55-35-74
599 75-28-88

თარიღი: 2021 წ.

| ფორმატი | ფურცლები | მასშტაბი |
|---|---|---|
| A-3 | A.01 | 1:500 |