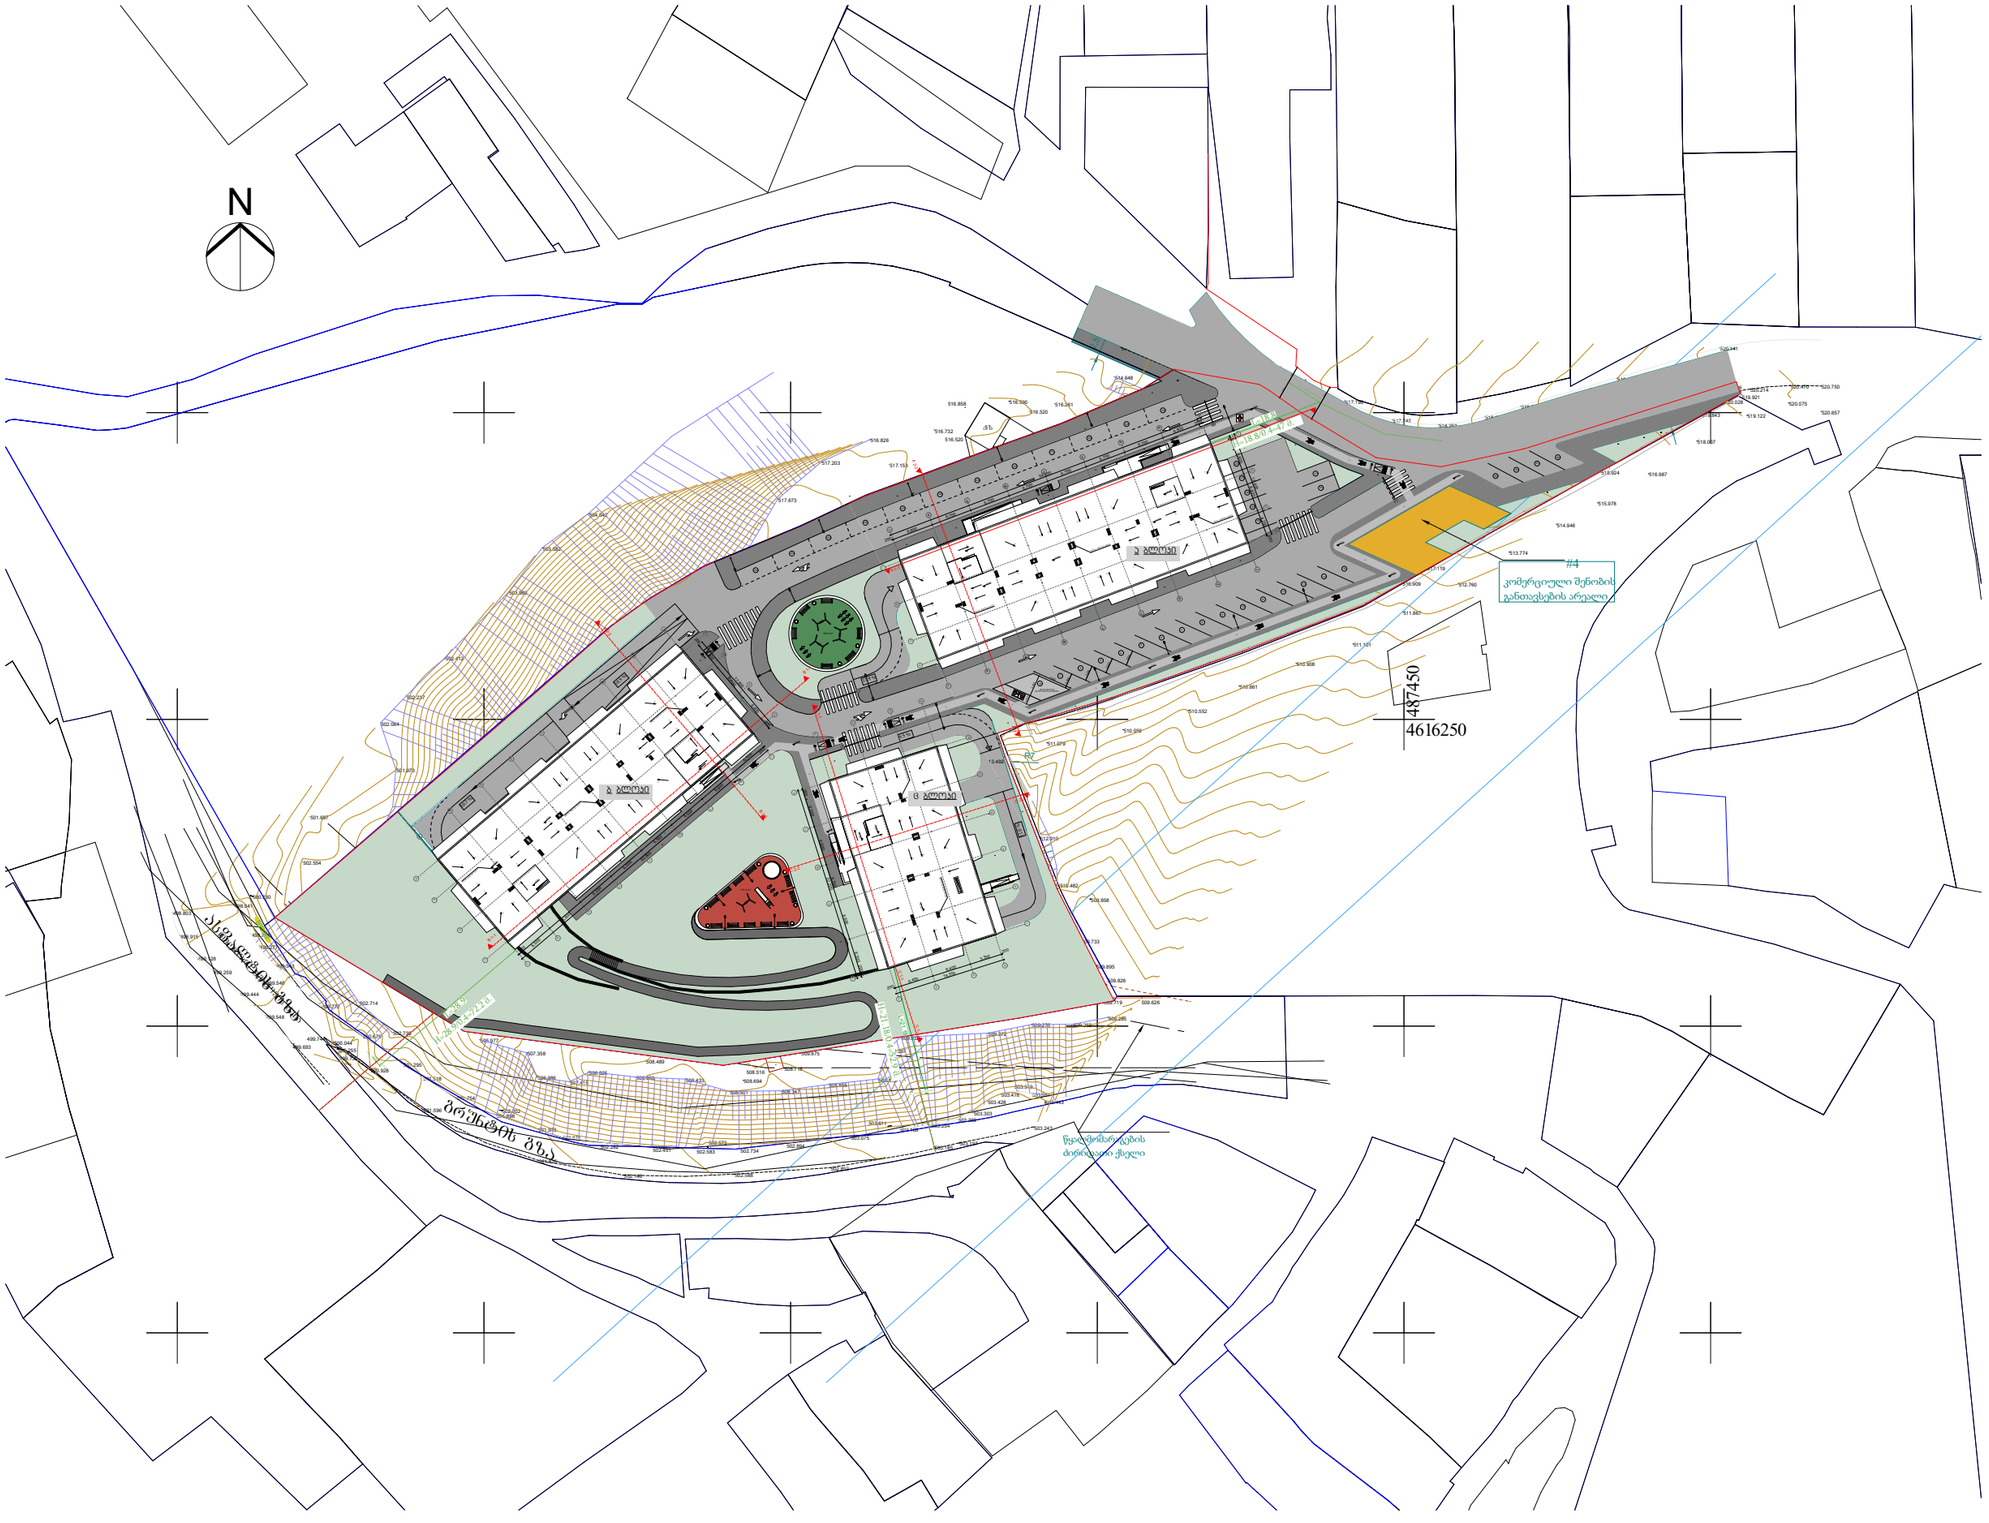

ARCHITECTURE
NEO-A
CONSULTING

საპროექტო გუნდი

არქიტექტორი	ნ.ჩხაიძე	
არქიტექტორი	ლ.ცხადაია	
არქიტექტორი	რ.ცხადაია	
არქიტექტორი	ი.აფციაური	

რევიზია

თარიღი	ნომერი	აღწერა

პროექტი

ვაზისუბანი
მრავალბინიანი საცხოვრებელი სახლის
პროექტი
ს/კ 01.17.09.007.085

ნახაზი

გენგეგმა სიმაღლის განსაზღვრა

მასშტაბი	ფორმატი	თარიღი
1:1000	A3	04.04.2023

სტადია	
ფაილის სახე.	PDF



ARCHITECTURE
NEO-A
CONSULTING

საპროექტო გუნდი		
არქიტექტორი	ნ.ჩხაიძე	
არქიტექტორი	ლ.ცხადაია	
არქიტექტორი	რ.ცხადაია	
არქიტექტორი	ი.აფციაური	

რევიზია

თარიღი	ნომერი	აღწერა

პროექტი

ვაზისუბანი
მრავალბინიანი საცხოვრებელი სახლის
პროექტი

ნახაზი

ა ბლოკი — ჭრილი 1-1 სიმაღლის განსაზღვრა

მასშტაბი	ფორმატი	თარიღი
1:200	A2	10.02.2023

სტადია

ფაილის სპეც. PDF

სიმაღლის რეგულირების ხაზი



ARCHITECTURE

NEO-A

CONSULTING

სავრცობო გუნდი		
არქიტექტორი	ნ.ჩხაიძე	
არქიტექტორი	ლ.ცხადაია	
არქიტექტორი	რ.ცხადაია	
არქიტექტორი	ი.აფციაური	

რევიზია

თარიღი	ნომერი	აღწერა

პროექტი

ვაზისუბანი მრავალბინიანი საცხოვრებელი სახლის პროექტი

ნახაზი

ბ ბლოკი — ჭრილი 1-1 სიმაღლის განახლება

მასშტაბი	ფორმატი	თარიღი
1:200	A2	10.02.2023

სტადია

ფაილის ტიპი: PDF

სიმაღლის რეგულირების ხაზი

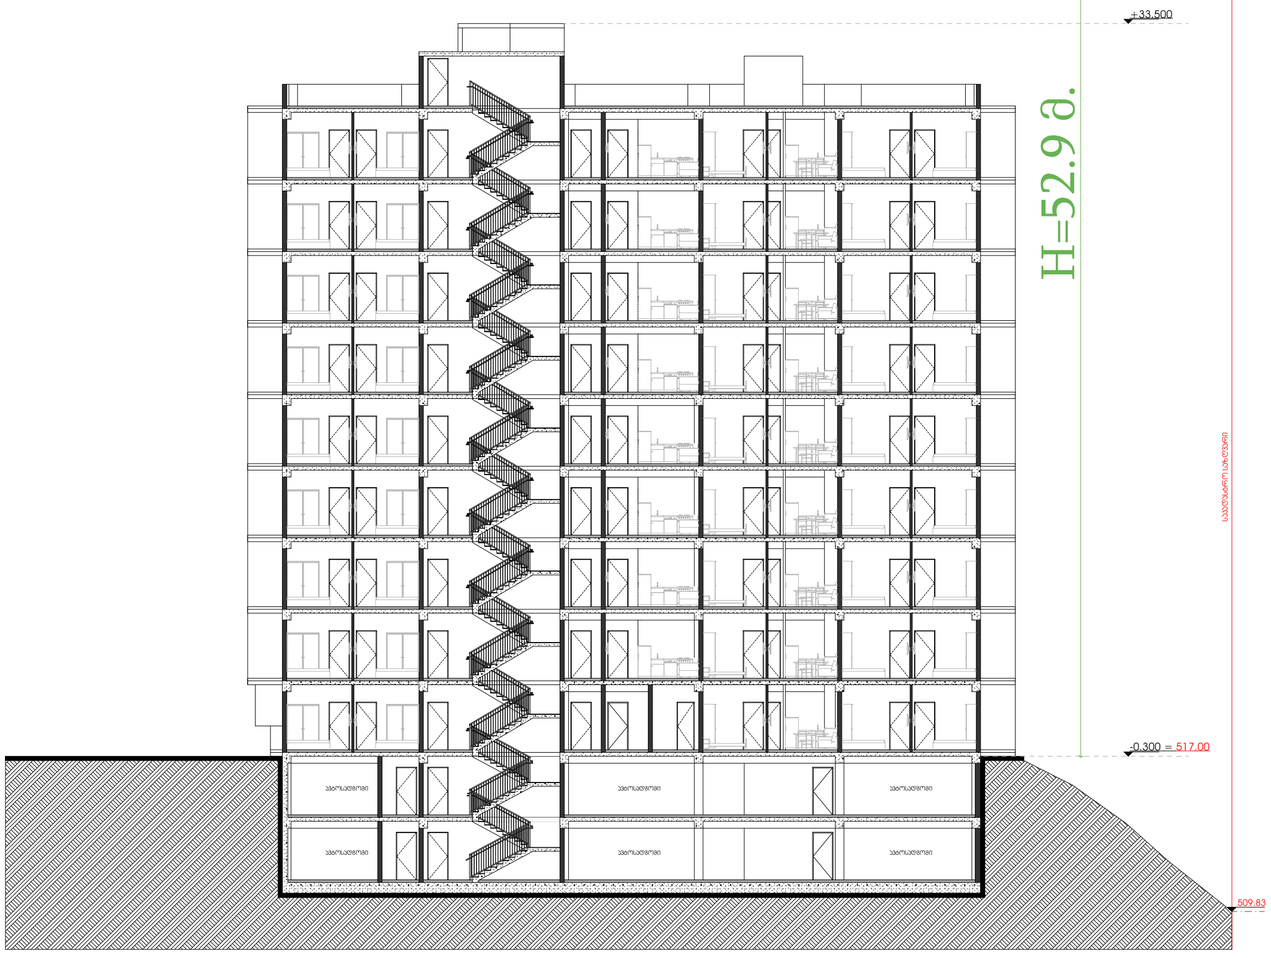

ARCHITECTURE
NEO-A
CONSULTING

საპროექტო გუნდი		
არქიტექტორი	ნ.ჩხაიძე	
არქიტექტორი	ლ.ცხადაია	
არქიტექტორი	რ.ცხადაია	
არქიტექტორი	ი.აფციაური	

რევიზია

თარიღი	ნომერი	აღწერა

პროექტი

ვაზისუბანი მრავალბინიანი საცხოვრებელი სახლის პროექტი

ნახაზი

ც ბლოკი — ჭრილი 1-1 სიმაღლის განაზღვრა

მასშტაბი	ფორმატი	თარიღი
1:200	A2	10.02.2023

სტადია

ფაილის სპეც. PDF