ᑌᖁᐃᓂᖅᓯᒪᔪᖅ ᑲᑎᒪᔨᖅ

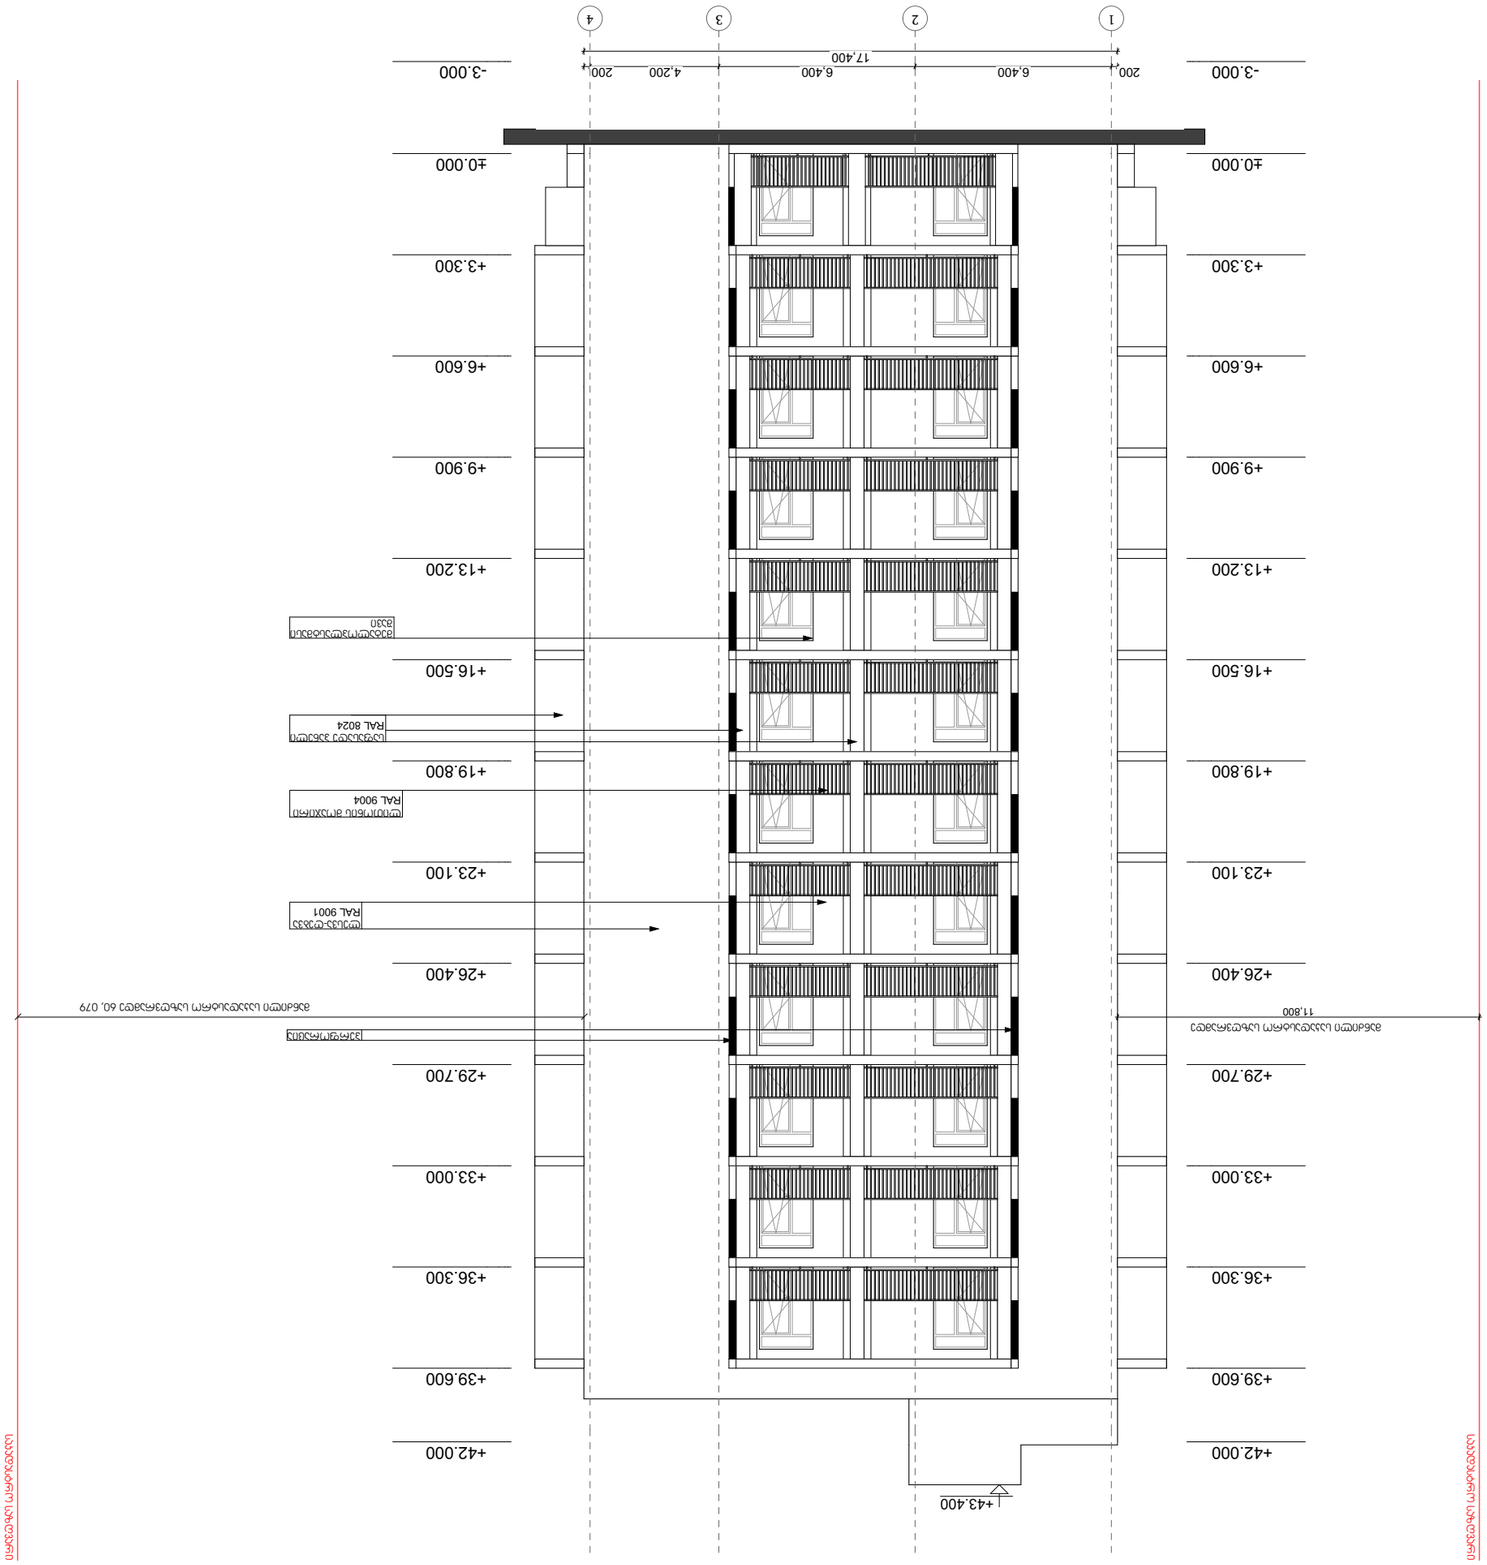

GSPublisherVersion 0.0.100.100

saproqto gundi

არქიტექტორი ნ.ჩხაიძე

თარიღი ნომერი

რევიზია

აღწერა

მასშტაბი ფორმატი თარიღი

პროექტი

ფაილის სპეც.

vazisubani

მრავალბინიანი საცხოვრებელი სახლის

პროექტი

A3

PDF

სტადია

არქიტექტორი

არქიტექტორი

l.cxadaia

არქიტექტორი ი.afciauri

r.cxadaia

04.04.2023

ნახაზი

s/k 01.17.09.007.085

-3.000 -3.000

±0.000 ±0.000

+3.300 +3.300

+6.600 +6.600

+9.900 +9.900

+13.200 +13.200

+16.500 +16.500

+19.800 +19.800

+23.100 +23.100

+26.400 +26.400

+29.700 +29.700

+33.000 +33.000

+36.300 +36.300

+39.600 +39.600

+42.000 +42.000

+46.500 +46.500

200 6,400 6,400 4,200 200
17,400

11,800

+43.400

ლესვა-ღებვა
RAL 9001

საფასადე პანელი
RAL 8024

metaloplastmasi
შავი

perforacia
მანძილი საკადასტრო საზღვრამდე

საკადასტრო საზღვარი

საკადასტრო საზღვარი

მანძილი საკადასტრო საზღვრამდე 60, 079

1 2 3 4

ლითონის მოაჯირი
RAL 9004

1:200

ა ბლოკი ფასადი 1-4 ღერძებს შორის

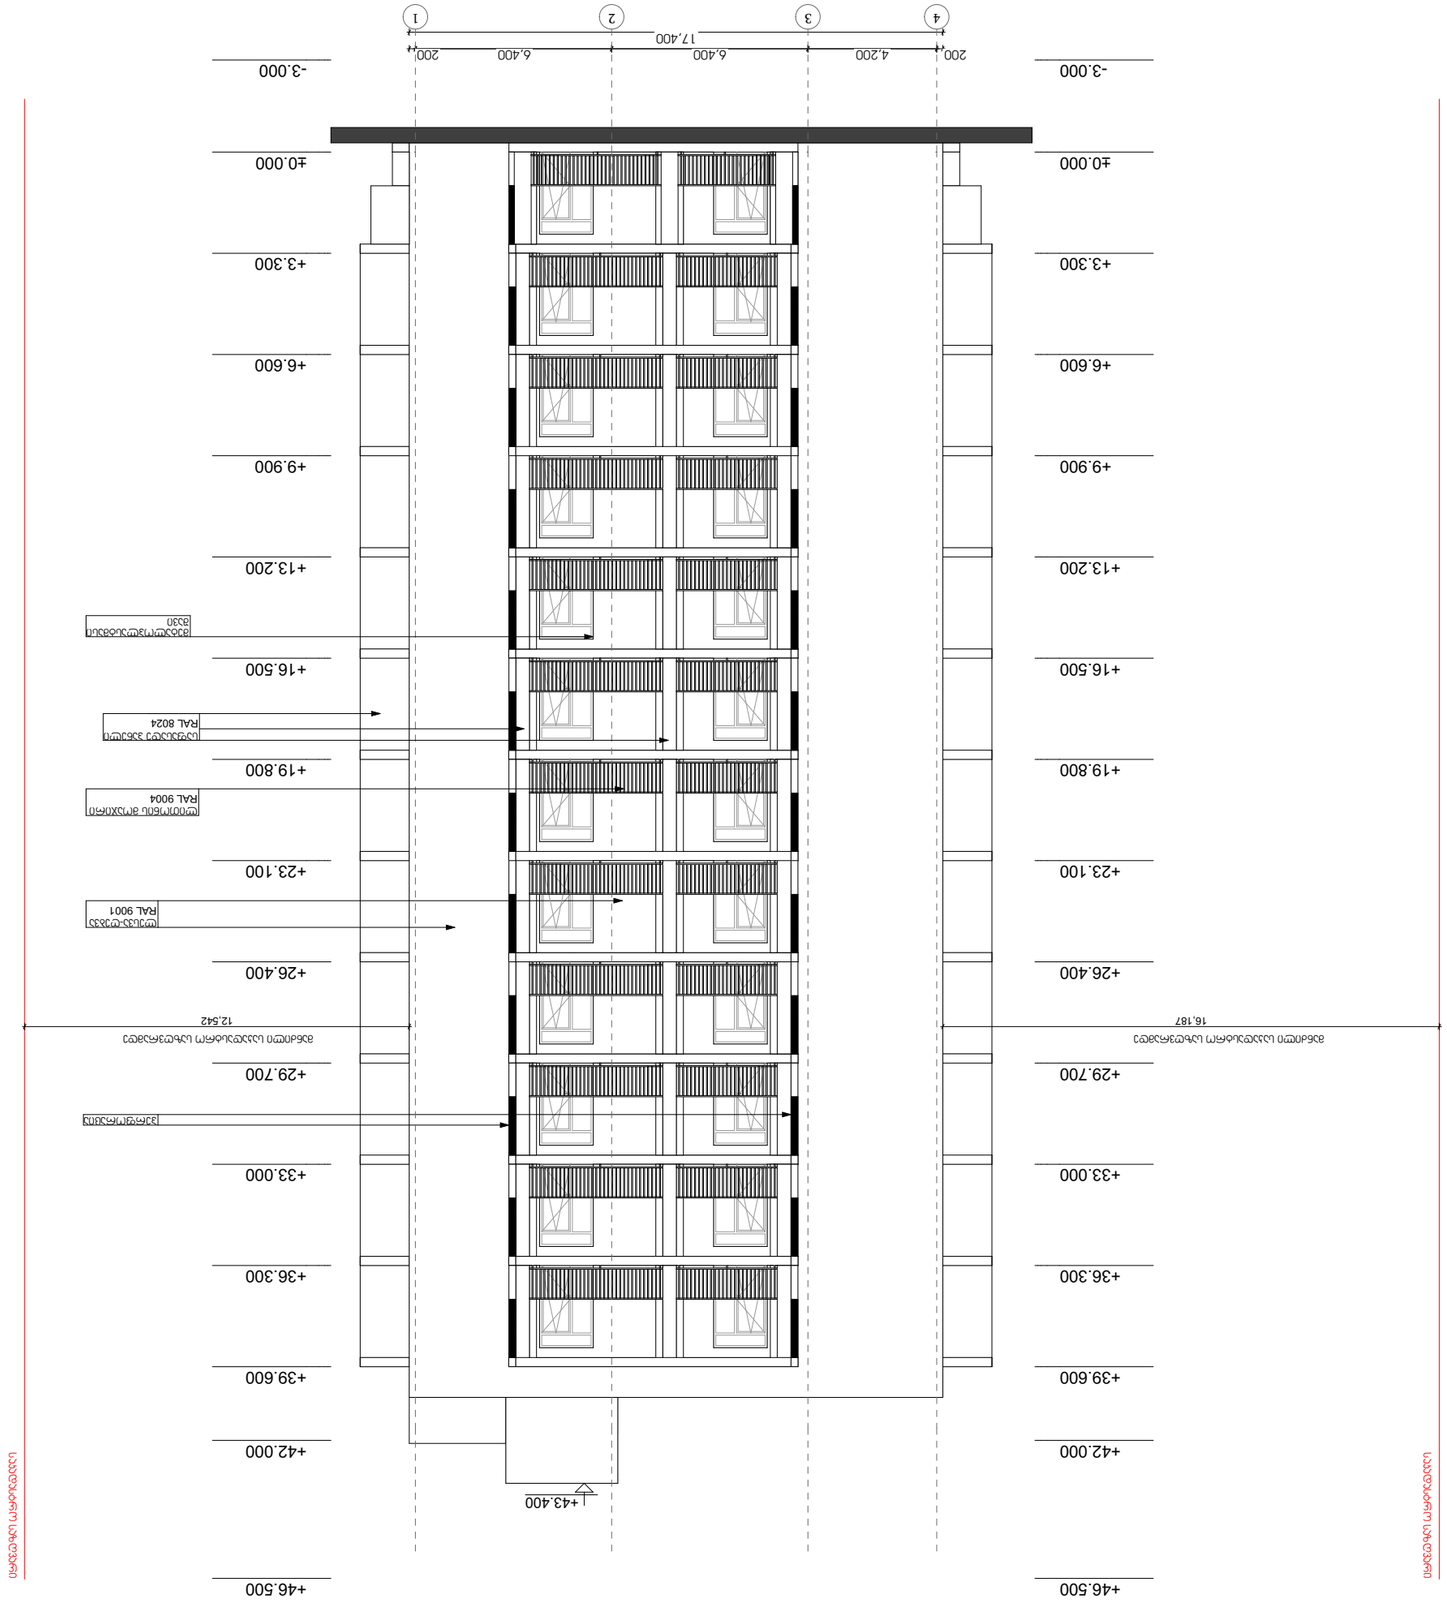

GSPublisherVersion 0.0.100.100

saproqto gundi

არქიტექტორი ნ.ჩხაიძე

თარიღი ნომერი

რევიზია

აღწერა

მასშტაბი ფორმატი თარიღი

პროექტი

ფაილის სპეც.

vazisubani

მრავალბინიანი საცხოვრებელი სახლის

პროექტი

A3

PDF

სტადია

არქიტექტორი

არქიტექტორი

l.cxadaia

არქიტექტორი ი.afciauri

r.cxadaia

04.04.2023

ნახაზი

s/k 01.17.09.007.085

1:200

ა ბლოკი ფასადი 4-1 ღერძებს შორის

-3.000 -3.000

±0.000 ±0.000

+3.300 +3.300

+6.600 +6.600

+9.900 +9.900

+13.200 +13.200

+16.500 +16.500

+19.800 +19.800

+23.100 +23.100

+26.400 +26.400

+29.700 +29.700

+33.000 +33.000

+36.300 +36.300

+39.600 +39.600

+42.000 +42.000

+46.500 +46.500

200 4,200 6,400 6,400 200

17,400

16,187 12,542

+43.400

ლესვა-ღებვა
RAL 9001

საფასადე პანელი
RAL 8024

metaloplastmasi
შავი

perforacia

მანძილი საკადასტრო საზღვრამდე

საკადასტრო საზღვარი

საკადასტრო საზღვარი

მანძილი საკადასტრო საზღვრამდე

4 3 2 1

ლითონის მოაჯირი
RAL 9004

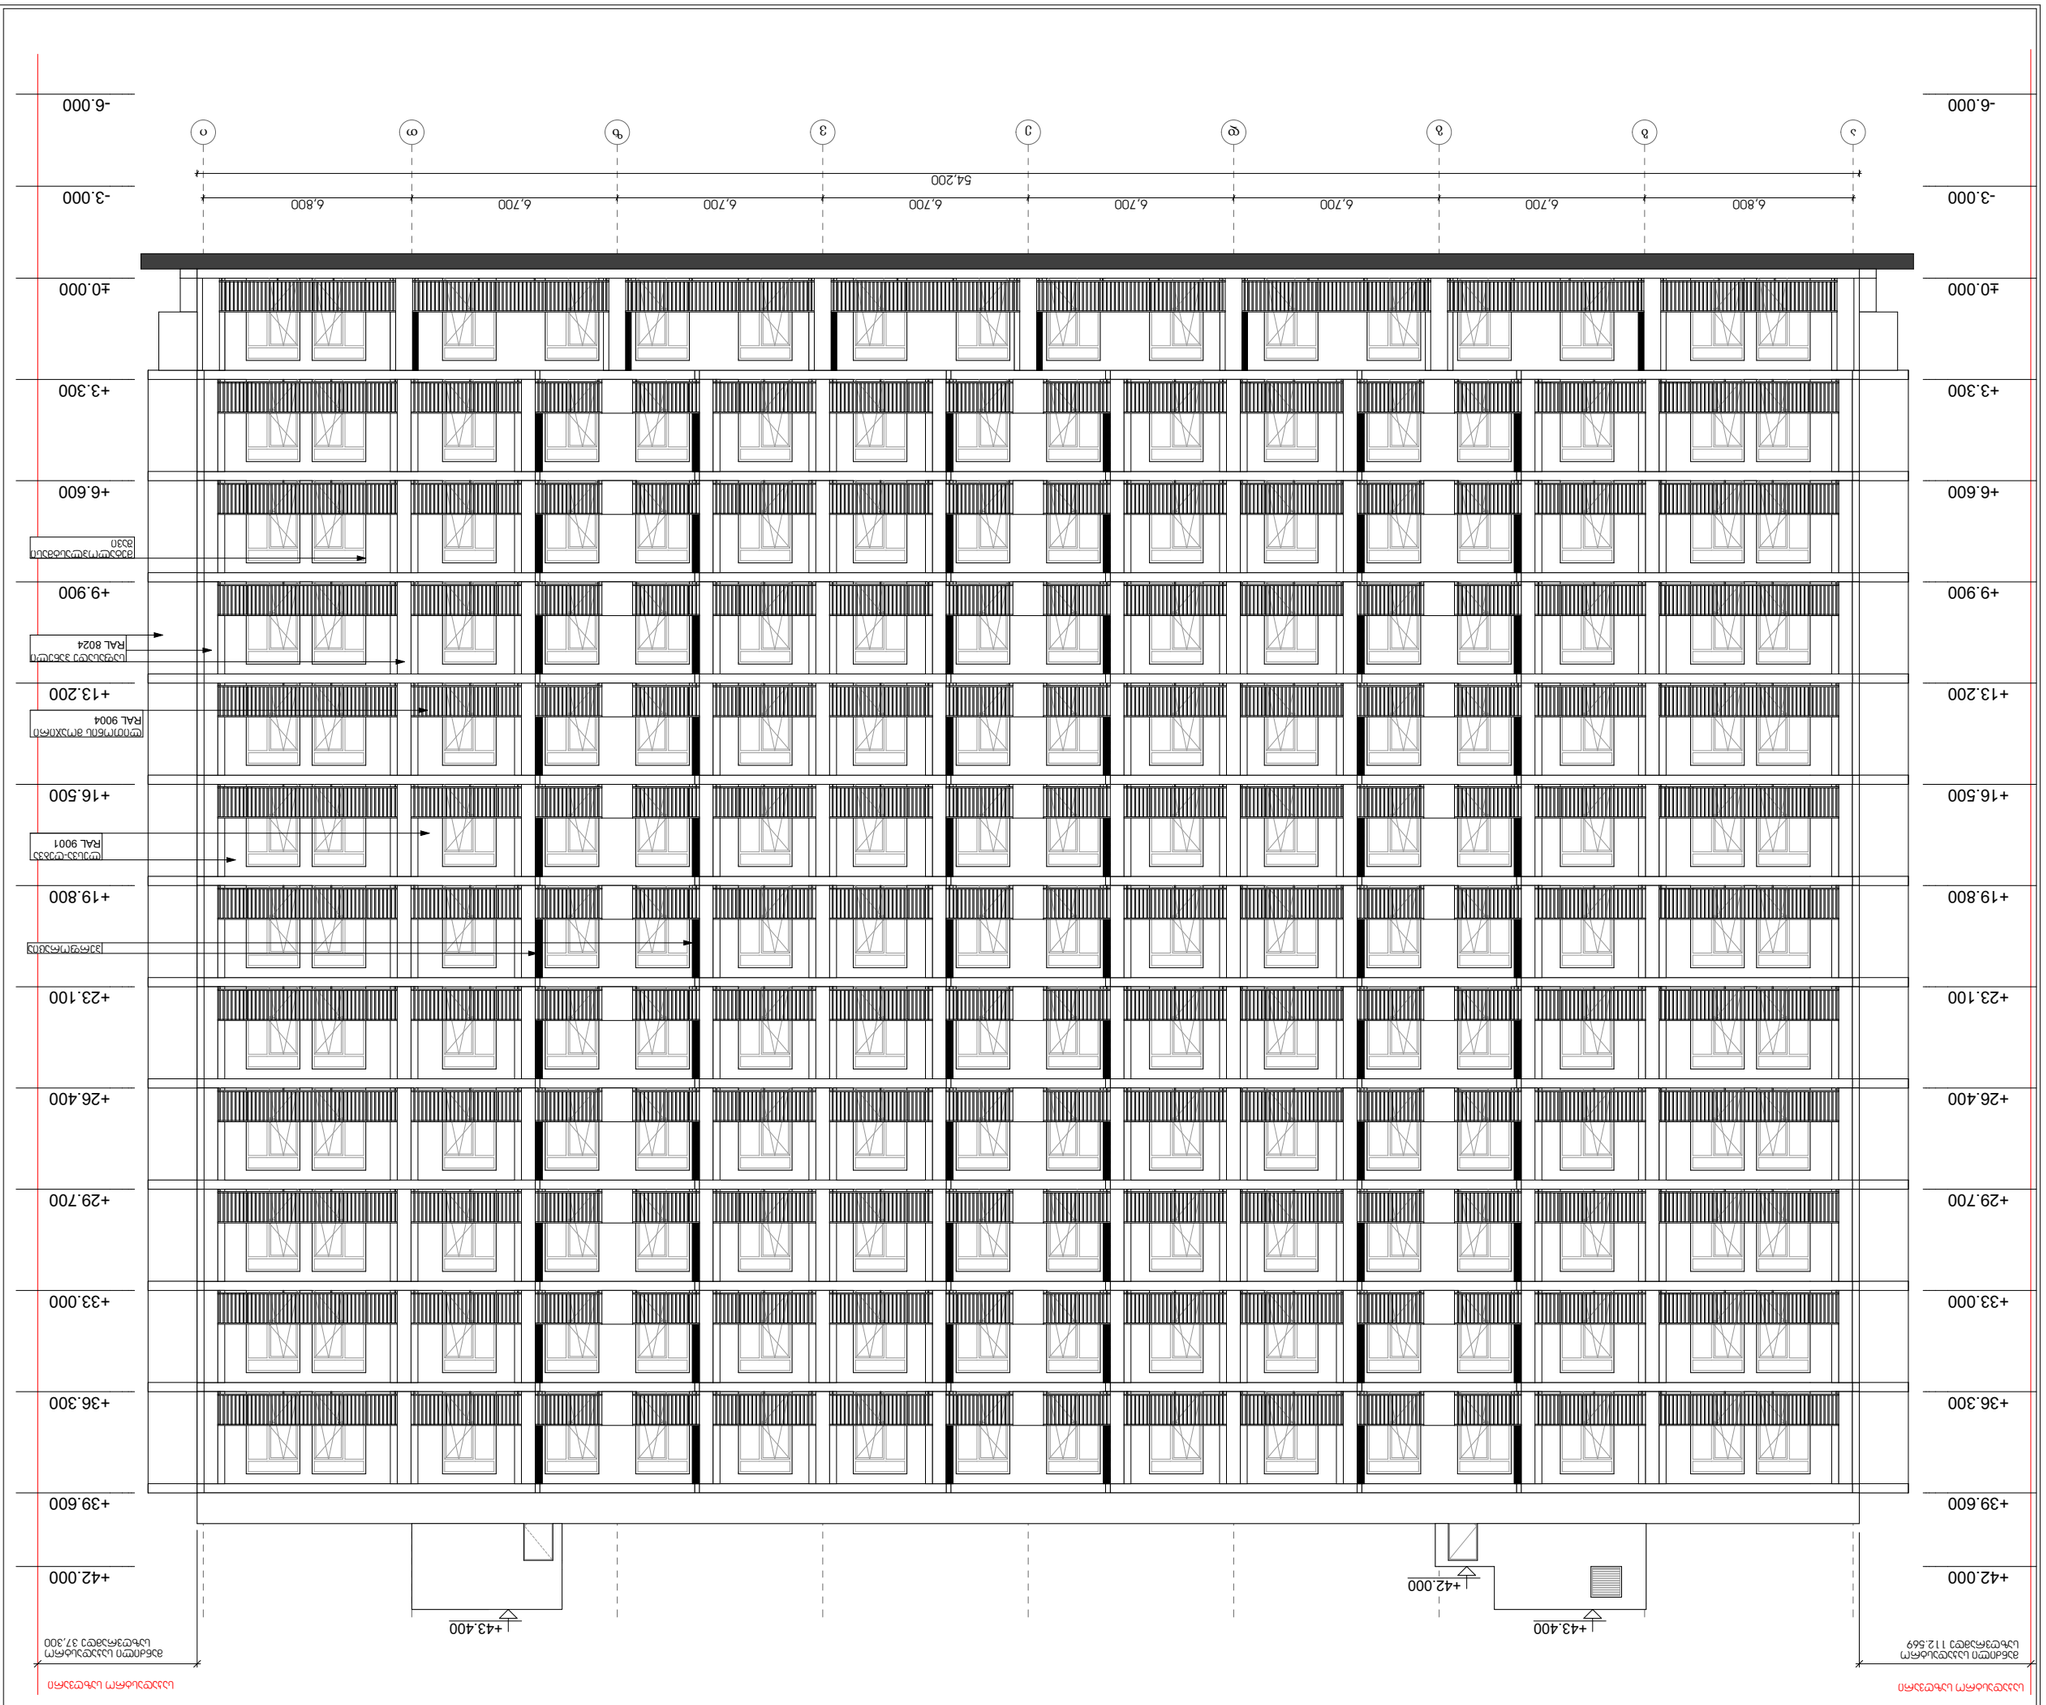

GSPublisherVersion 0.0.100.100

saproqto gundi

არქიტექტორი ნ.ჩხაიძე

თარიღი ნომერი

რევიზია

აღწერა

მასშტაბი ფორმატი თარიღი

პროექტი

ფაილის სპეც.

vazisubani

მრავალბინიანი საცხოვრებელი სახლის

პროექტი

A3

PDF

სტადია

არქიტექტორი

არქიტექტორი

l.cxadaia

არქიტექტორი ი.afciauri

r.cxadaia

04.04.2023

ნახაზი

s/k 01.17.09.007.085

1:200

ა ბლოკი ფასადი ა-ი ღერძებს შორის

ა ბ გ დ ე ვ ზ თ ი

-9.000 -9.000

-6.000 -6.000

-3.000 -3.000

±0.000 ±0.000

+3.300 +3.300

+6.600 +6.600

+9.900 +9.900

+13.200 +13.200

+16.500 +16.500

+19.800 +19.800

+23.100 +23.100

+26.400 +26.400

+29.700 +29.700

+33.000 +33.000

+36.300 +36.300

+39.600 +39.600

+42.000 +42.000

+46.500 +46.500

54,200

6,800 6,700 6,700 6,700 6,700 6,700 6,700 6,800

+43.400

ლესვა-ღებვა
RAL 9001

საფასადე პანელი
RAL 8024

metaloplastmasi
შავი

+43.400

+42.000

perforacia

მანძილი საკადასტრო
საზღვრამდე 112.569

საკადასტრო საზღვარი

მანძილი საკადასტრო
საზღვრამდე 37,300

საკადასტრო საზღვარი

ლითონის მოაჯირი
RAL 9004

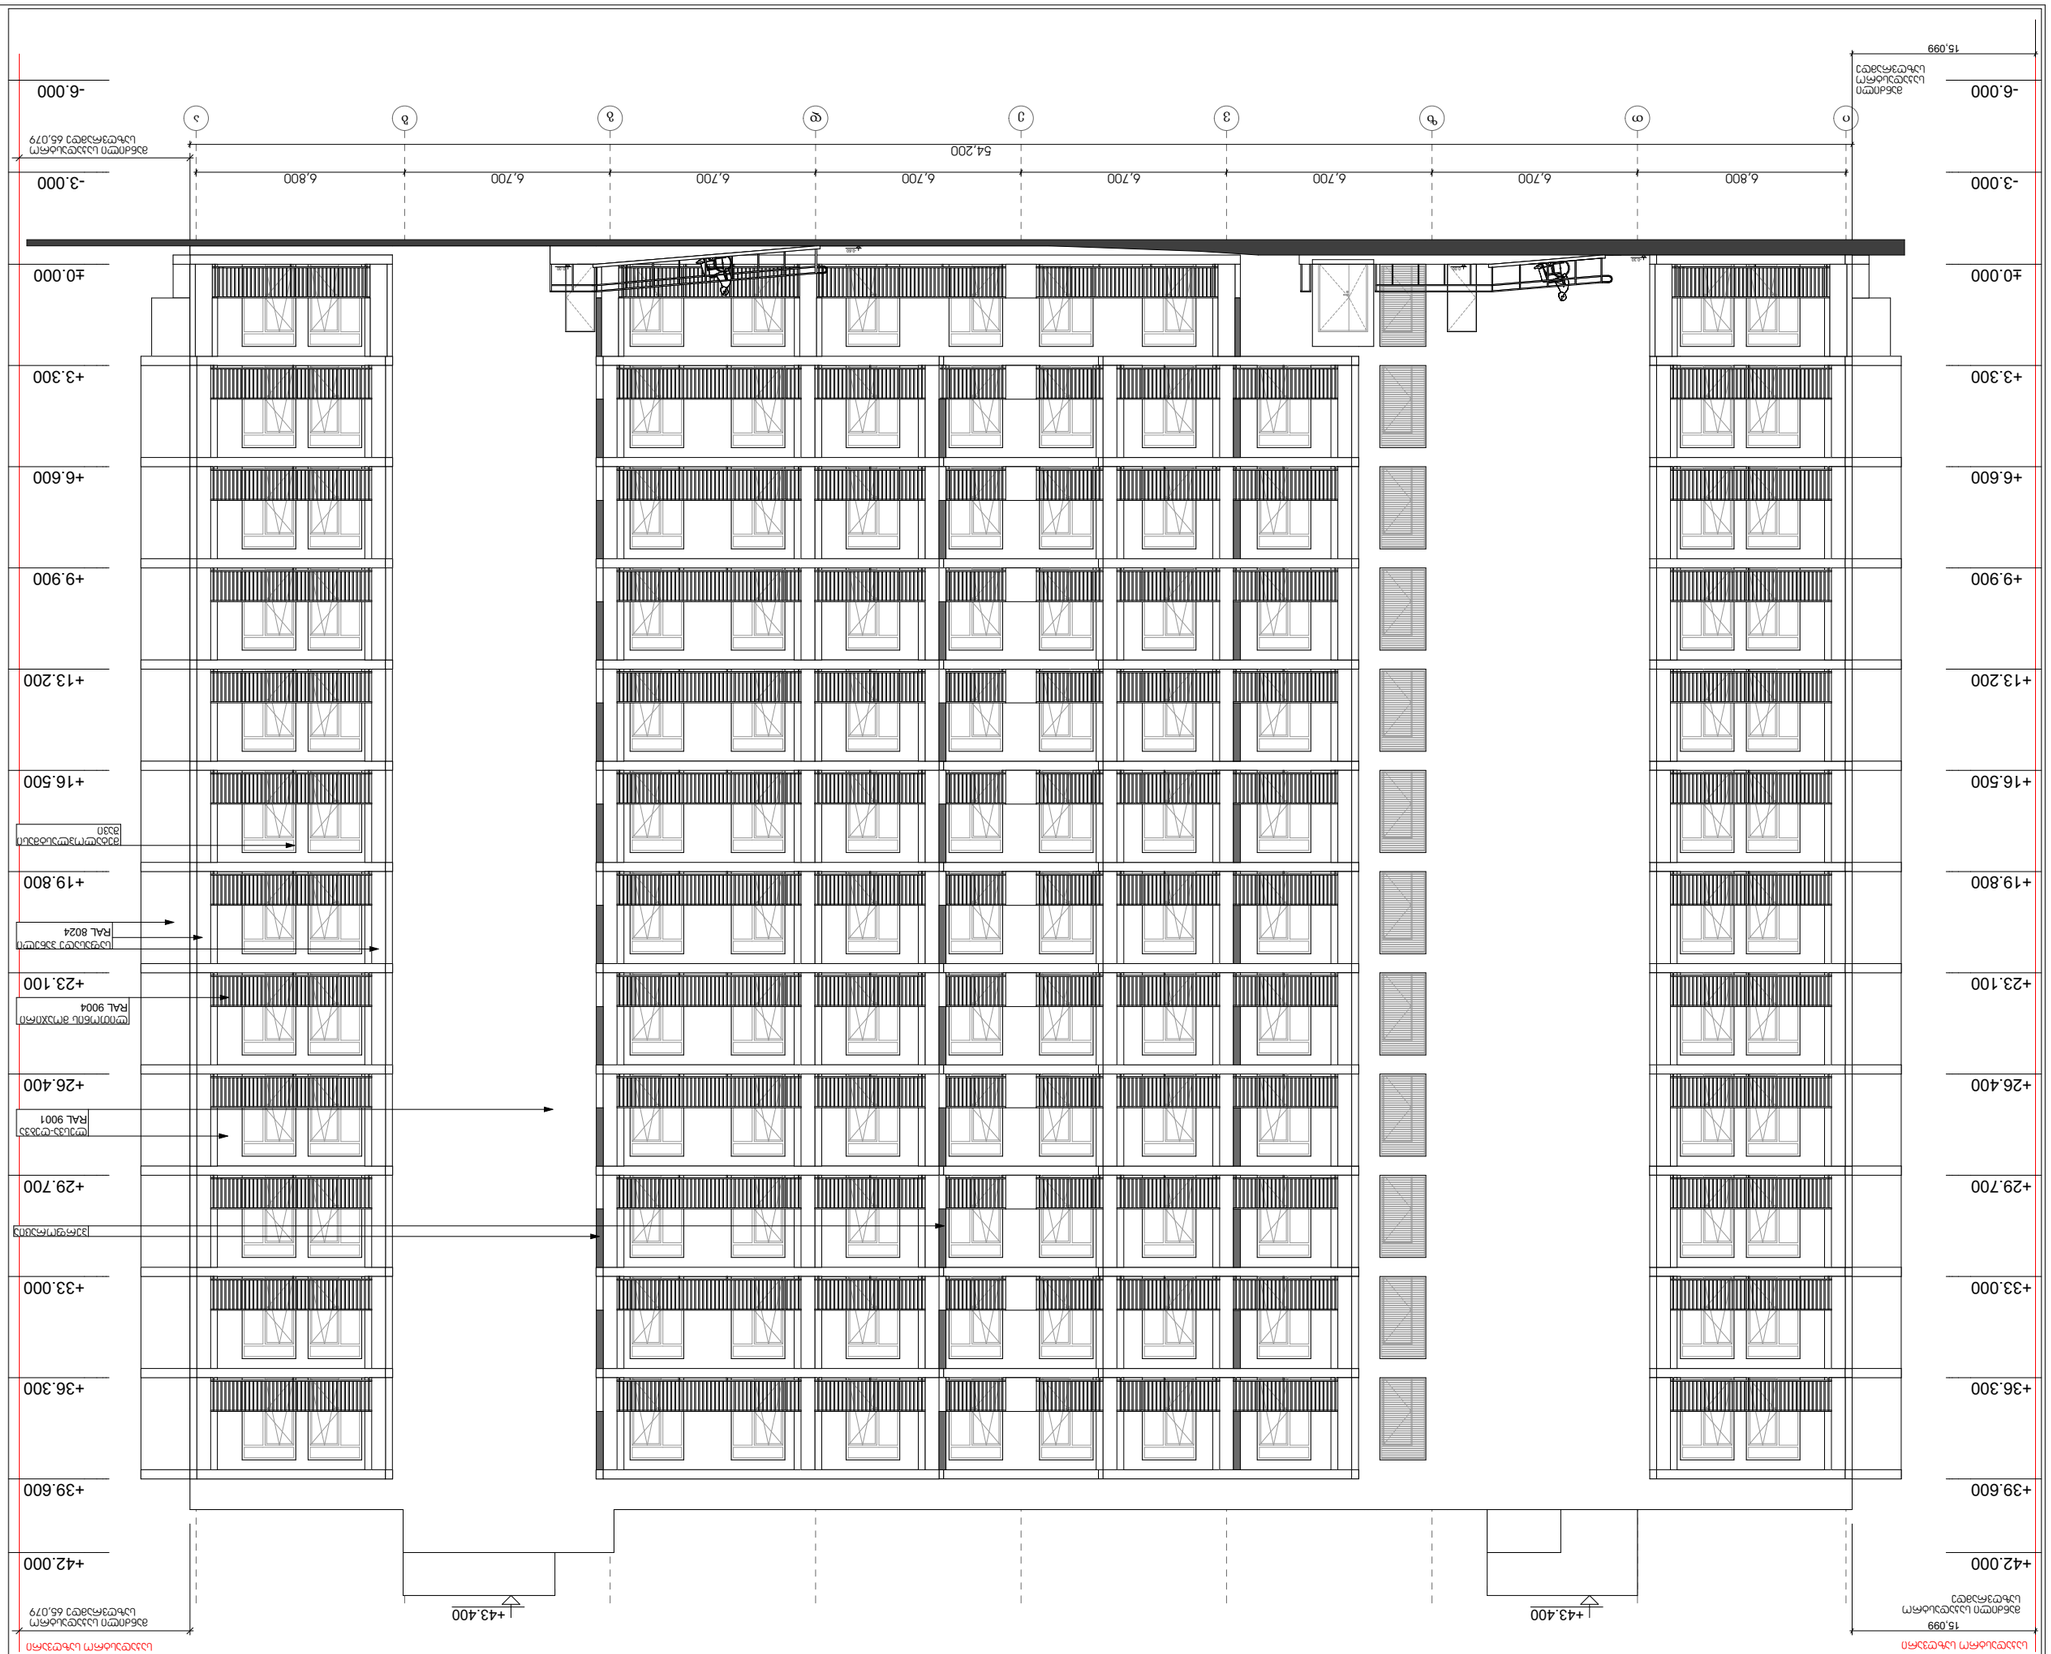

GSPublisherVersion 0.0.100.100

saproqto gundi

არქიტექტორი ნ.ჩხაიძე

თარიღი ნომერი

რევიზია

აღწერა

მასშტაბი ფორმატი თარიღი

პროექტი

ფაილის სპეც.

vazisubani

მრავალბინიანი საცხოვრებელი სახლის

პროექტი

A3

PDF

სტადია

არქიტექტორი

არქიტექტორი

l.cxadaia

არქიტექტორი ი.afciauri

r.cxadaia

04.04.2023

ნახაზი

s/k 01.17.09.007.085

1:200

ა ბლოკი ფასადი ი-ა ღერძებს შორის

ი თ ზ ვ ე დ გ ბ ა

-6.000 -6.000

-3.000 -3.000

±0.000 ±0.000

+3.300 +3.300

+6.600 +6.600

+9.900 +9.900

+13.200 +13.200

+16.500 +16.500

+19.800 +19.800

+23.100 +23.100

+26.400 +26.400

+29.700 +29.700

+33.000 +33.000

+36.300 +36.300

+39.600 +39.600

+42.000 +42.000

+46.500 +46.500

54,200

6,800 6,700 6,700 6,700 6,700 6,700 6,700 6,800

15,099

15,099
+43.400

ლესვა-ღებვა
RAL 9001

საფასადე პანელი
RAL 8024

metaloplastmasi
შავი

+43.400

მანძილი
საკადასტრო
საზღვრამდე

საკადასტრო საზღვარი

მანძილი საკადასტრო
საზღვრამდე 65,079

საკადასტრო საზღვარი

მანძილი საკადასტრო
მანძილი საკადასტრო საზღვრამდე 65,079 საზღვრამდე

0.00

-0.60

0.00
-0.30

ლითონის მოაჯირი
RAL 9004

perforacia

ᑌᖁᔐᕐᕈᖅ ᖁ

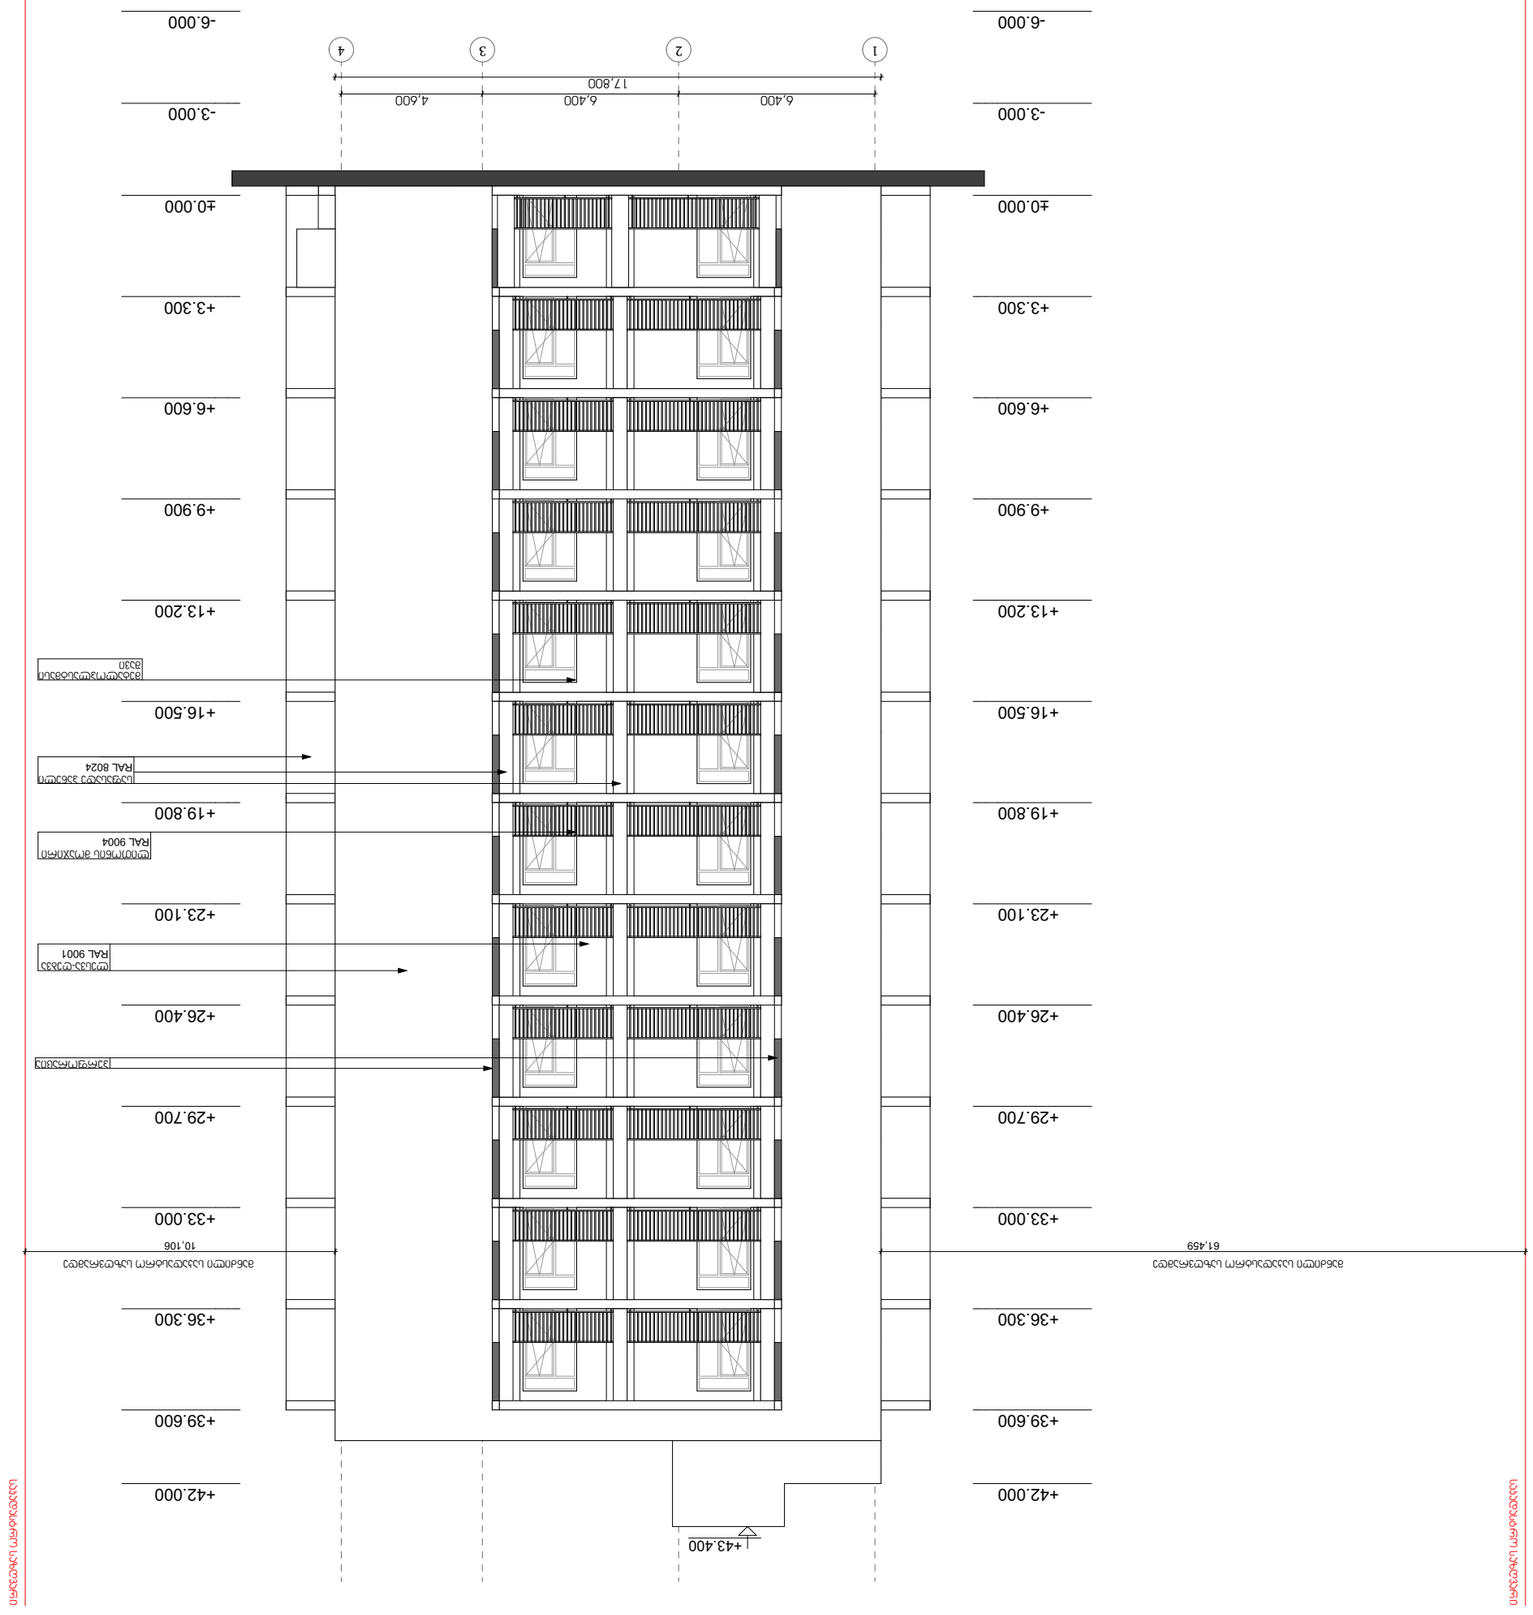

GSPublisherVersion 0.0.100.100

saproqto gundi

არქიტექტორი ნ.ჩხაიძე

თარიღი ნომერი

რევიზია

აღწერა

მასშტაბი ფორმატი თარიღი

პროექტი

ფაილის სპეც.

vazisubani

მრავალბინიანი საცხოვრებელი სახლის

პროექტი

A3

PDF

სტადია

არქიტექტორი

არქიტექტორი

l.cxadaia

არქიტექტორი ი.afciauri

r.cxadaia

04.04.2023

ნახაზი

s/k 01.17.09.007.085

1:200

ბ ბლოკი ფასადი 1-4 ღერძებს შორის

1 2 3 4

-9.000 -9.000

-6.000 -6.000

-3.000 -3.000

±0.000 ±0.000

+3.300 +3.300

+6.600 +6.600

+9.900 +9.900

+13.200 +13.200

+16.500 +16.500

+19.800 +19.800

+23.100 +23.100

+26.400 +26.400

+29.700 +29.700

+33.000 +33.000

+36.300 +36.300

+39.600 +39.600

+42.000 +42.000

+46.500 +46.500

6,400 6,400 4,600
17,800

61,459 10,106

+43.400

ლესვა-ღებვა
RAL 9001

საფასადე პანელი
RAL 8024

metaloplastmasi
შავი

მანძილი საკადასტრო საზღვრამდე

საკადასტრო საზღვარი

საკადასტრო საზღვარი

მანძილი საკადასტრო საზღვრამდე

ლითონის მოაჯირი
RAL 9004

perforacia

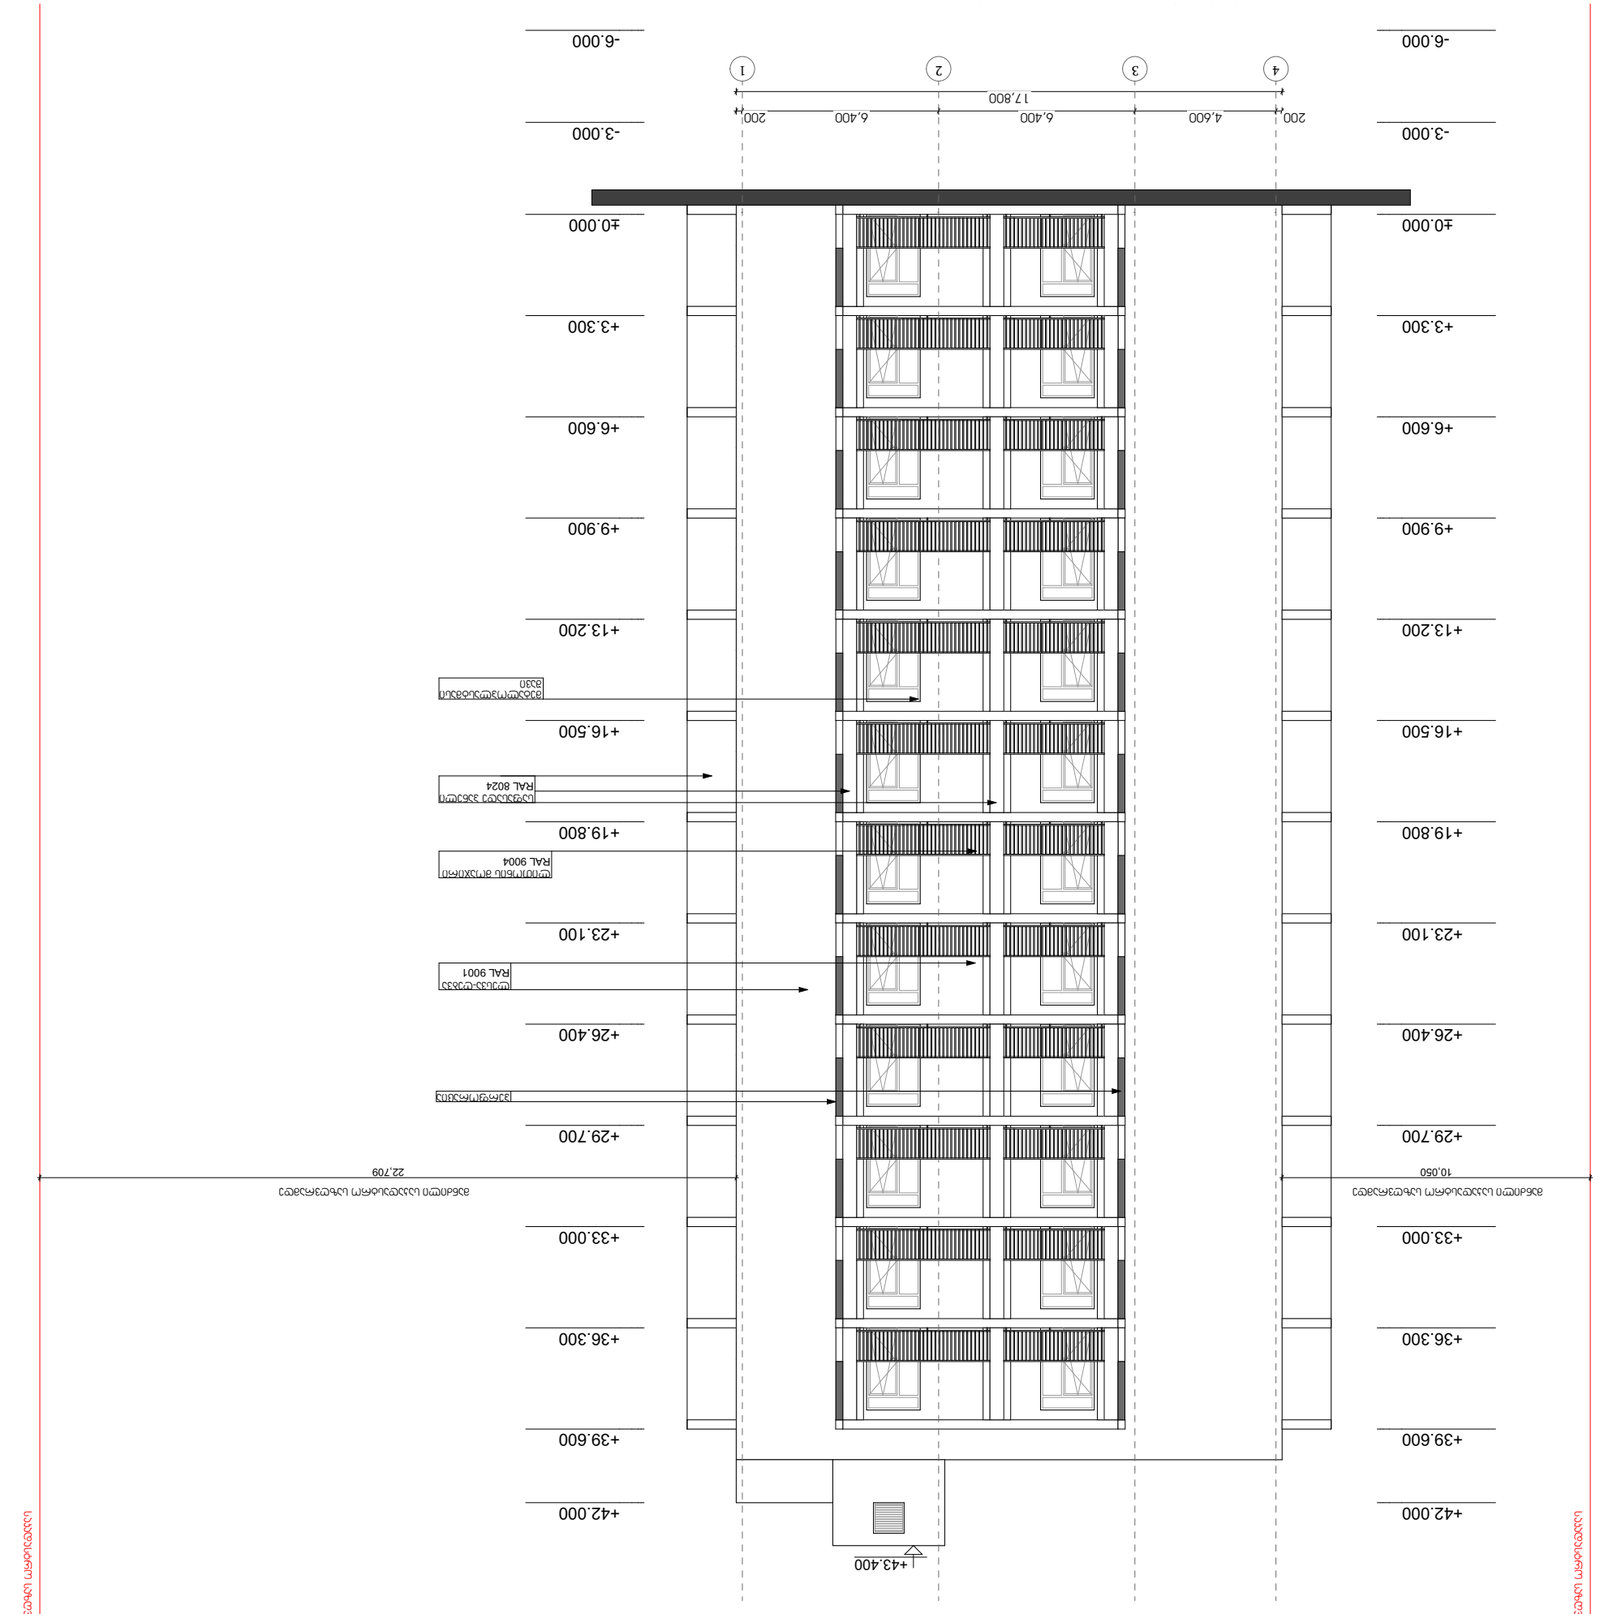

GSPublisherVersion 0.0.100.100

saproqto gundi

არქიტექტორი ნ.ჩხაიძე

თარიღი ნომერი

რევიზია

აღწერა

მასშტაბი ფორმატი თარიღი

პროექტი

ფაილის სპეც.

vazisubani

მრავალბინიანი საცხოვრებელი სახლის

პროექტი

A3

PDF

სტადია

არქიტექტორი

არქიტექტორი

l.cxadaia

არქიტექტორი ი.afciauri

r.cxadaia

04.04.2023

ნახაზი

s/k 01.17.09.007.085

1:200

ბ ბლოკი ფასადი 4-1 ღერძებს შორის

-6.000 -6.000

-3.000 -3.000

±0.000 ±0.000

+3.300 +3.300

+6.600 +6.600

+9.900 +9.900

+13.200 +13.200

+16.500 +16.500

+19.800 +19.800

+23.100 +23.100

+26.400 +26.400

+29.700 +29.700

+33.000 +33.000

+36.300 +36.300

+39.600 +39.600

+42.000 +42.000

+46.500 +46.500

17,800

200 4,600 6,400 6,400 200

10,050 22,709

+43.400

ლესვა-ღებვა
RAL 9001

საფასადე პანელი
RAL 8024

metaloplastmasi
შავი

მანძილი საკადასტრო საზღვრამდე

საკადასტრო საზღვარი

საკადასტრო საზღვარი

მანძილი საკადასტრო საზღვრამდე

4 3 2 1

ლითონის მოაჯირი
RAL 9004

perforacia

ARCHITECTURE
NEO-A
CONSULTING

საპროექტო გუნდი

არქიტექტორი	ნ.ჩხაიძე	
არქიტექტორი	ლ.ცხადაია	
არქიტექტორი	რ.ცხადაია	
არქიტექტორი	ი.აფციაური	

რევიზია

თარიღი	ნომერი	აღწერა

პროექტი

ვაზისუბანი
მრავალბინიანი საცხოვრებელი სახლის პროექტი
ს/პ 01.17.09.007.085

ნახაზი

ბ ბლოკი ფასადი ა-ი ღერძებს შორის

მასშტაბი	ფორმატი	თარიღი
1:250	A3	04.04.2023

სტადია

ფაილის სახე. PDF

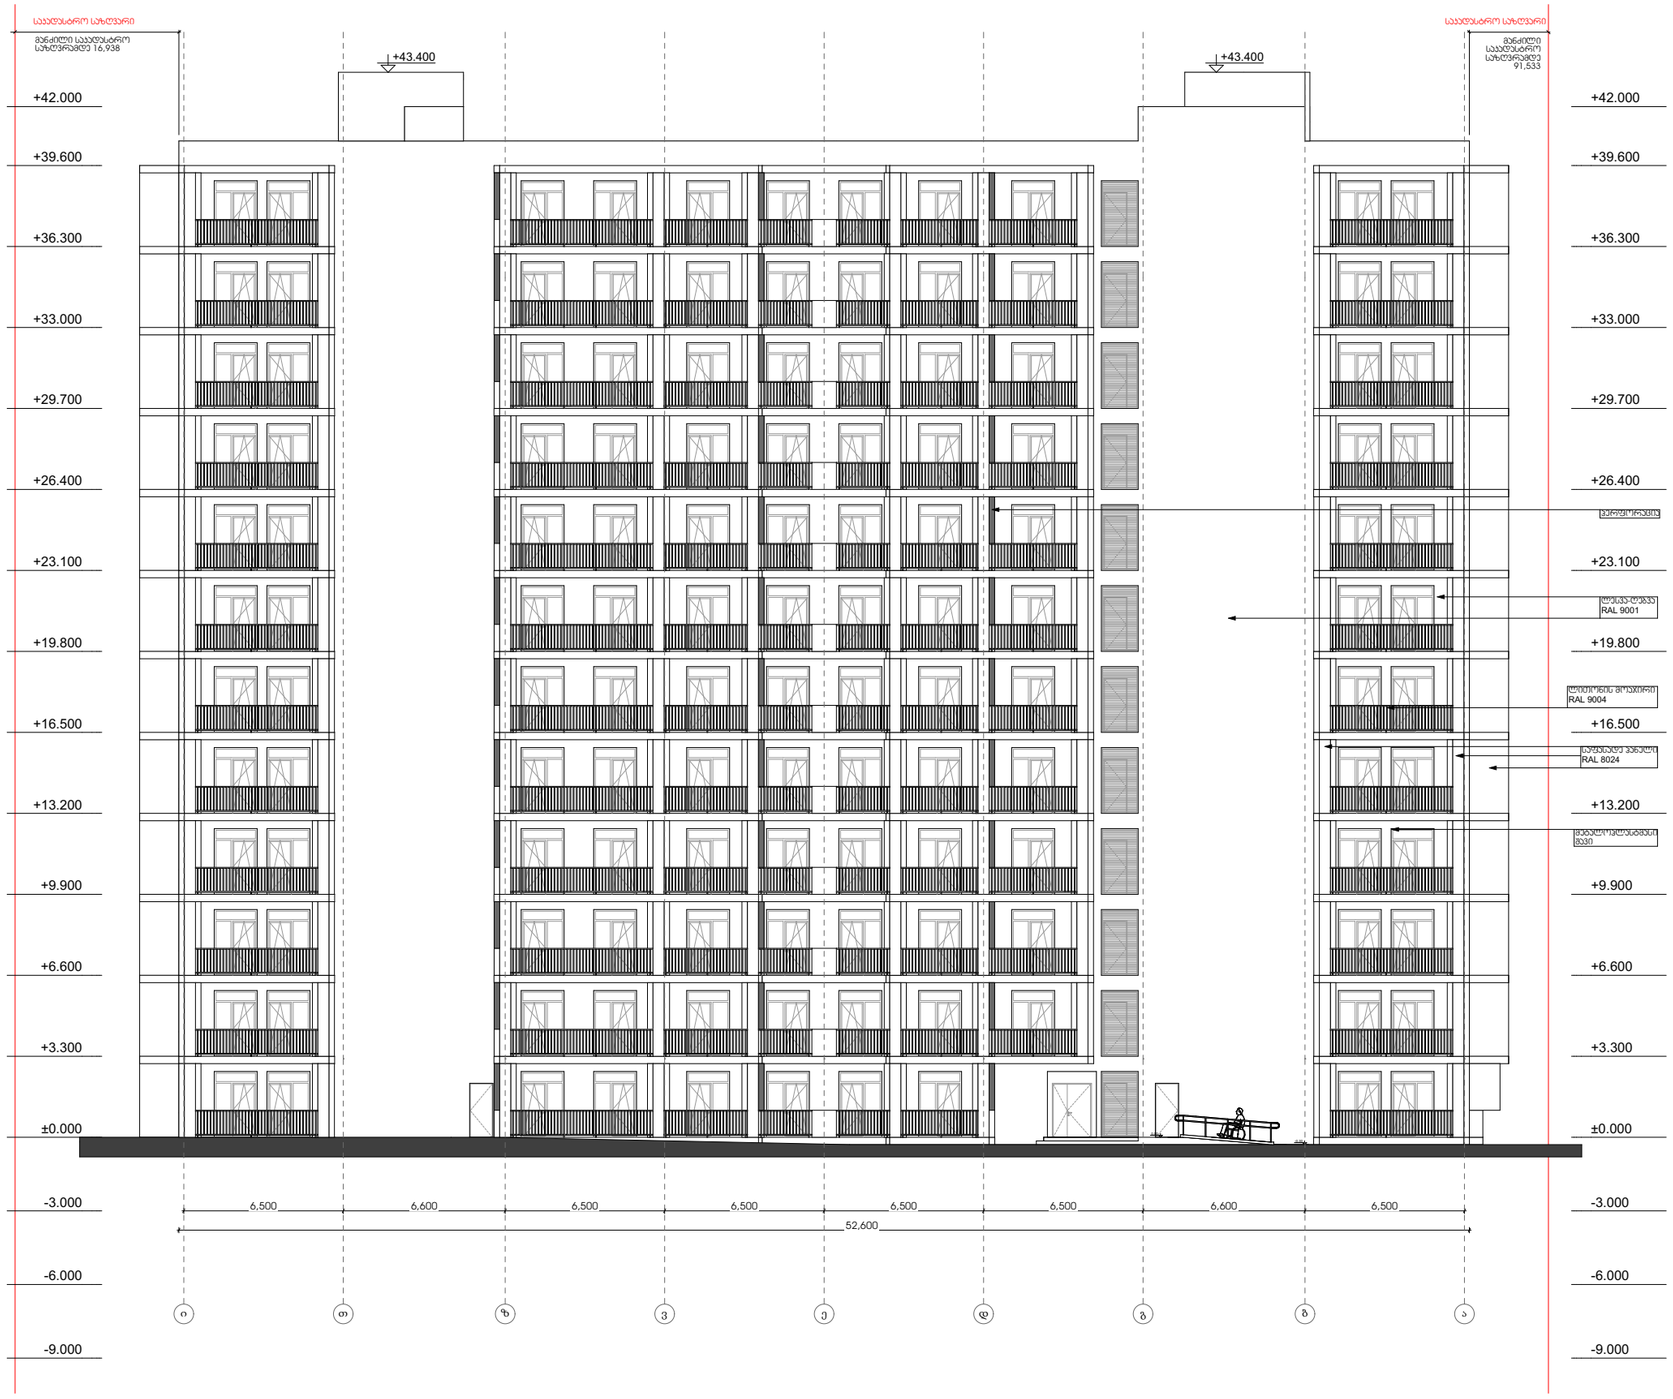

ARCHITECTURE
NEO-A
CONSULTING

სააროჟგო გვნდი

არქიტექტორი	ნ.ჩხაიძე	
არქიტექტორი	ლ.ცხადაია	
არქიტექტორი	რ.ცხადაია	
არქიტექტორი	ი.პეფციაური	

რევიზია

თარიღი	ნომერი	აღწერა

პროექტი

ვაზისუბანი
მრავალბინიანი საცხოვრებელი სახლის პროექტი
ს/პ 01.17.09.007.085

ნახაზი

ბ ბლოკი ფასადი ი-ა ღერძებს შორის

მასშტაბი	ფორმატი	თარიღი
1:250	A3	04.04.2023

სპეციალობა

ფაილის სპეც. PDF

ᑌᖁᔐᓂᐯ ᖭ

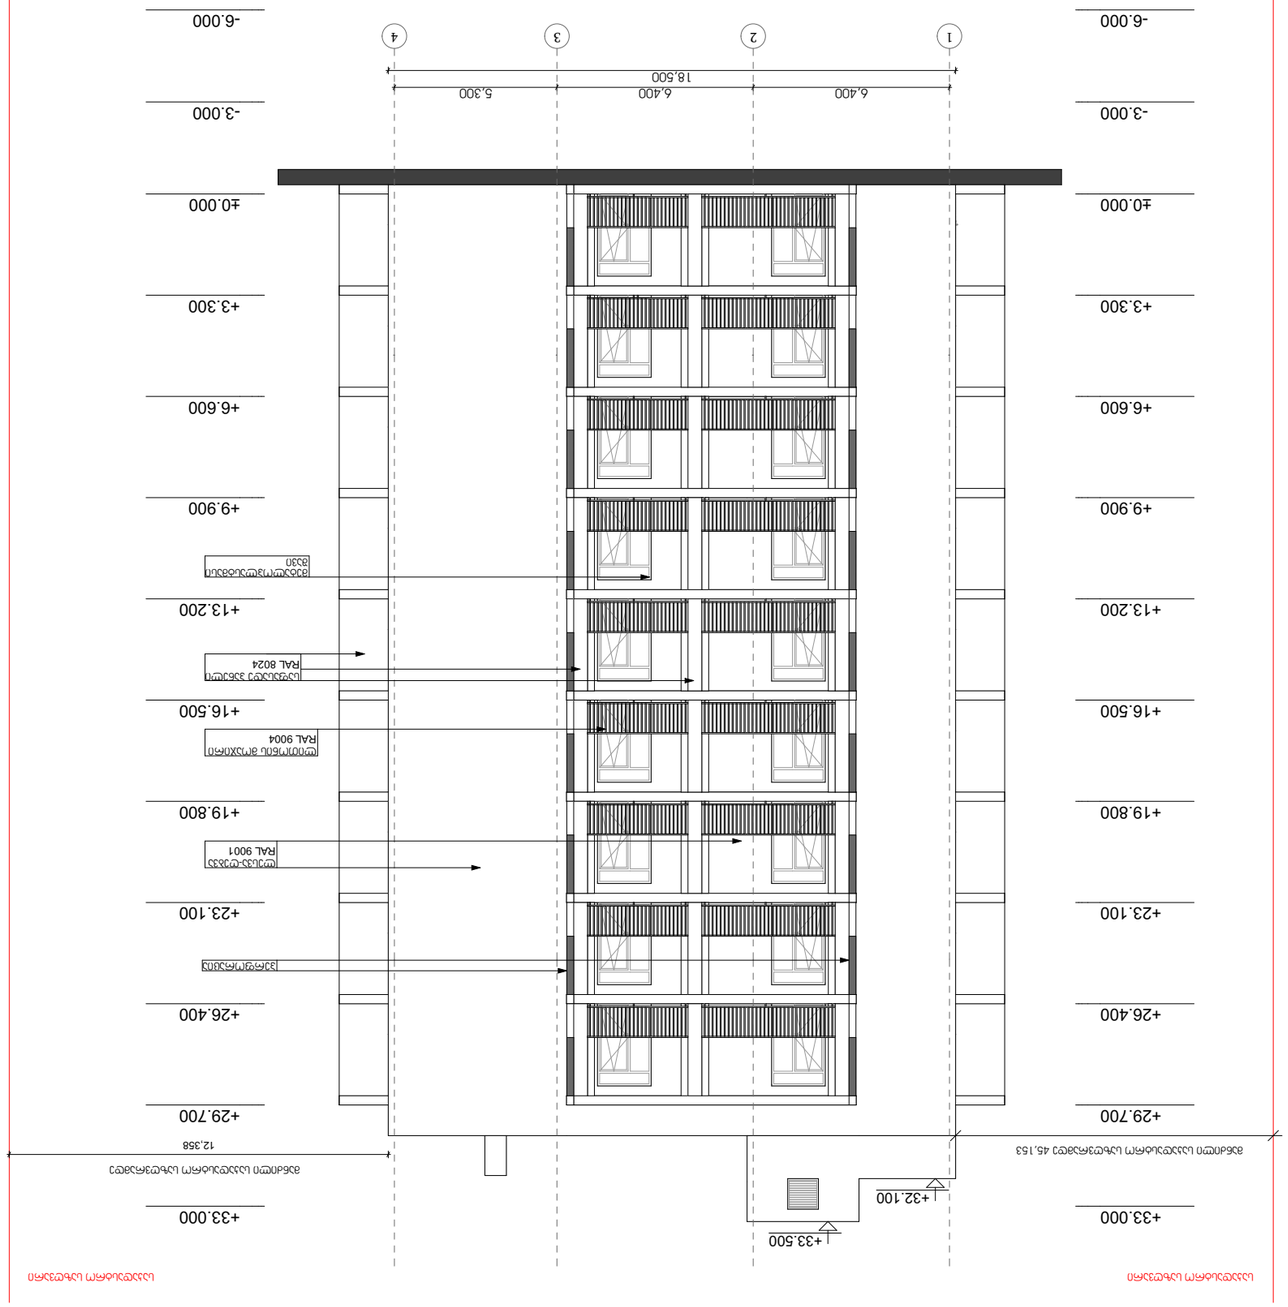

GSPublisherVersion 0.0.100.100

saproqto gundi

არქიტექტორი ნ.ჩხაიძე

თარიღი ნომერი

რევიზია

აღწერა

მასშტაბი ფორმატი თარიღი

პროექტი

ფაილის სპეც.

vazisubani

მრავალბინიანი საცხოვრებელი სახლის

პროექტი

A3

PDF

სტადია

არქიტექტორი

არქიტექტორი

l.cxadaia

არქიტექტორი ი.afciauri

r.cxadaia

04.04.2023

ნახაზი

s/k 01.17.09.007.085

1:200

ც ბლოკი ფასადი 1-4 ღერძებს შორის

-6.000 -6.000

-3.000 -3.000

±0.000 ±0.000

+3.300 +3.300

+6.600 +6.600

+9.900 +9.900

+13.200 +13.200

+16.500 +16.500

+19.800 +19.800

+23.100 +23.100

+26.400 +26.400

+29.700 +29.700

+33.000 +33.000

+36.300 +36.300

6,400 6,400 5,300

18,500

12,358

+33.500

საფასადე პანელი
RAL 8024

metaloplastmasi
შავი

+32.100

მანძილი საკადასტრო საზღვრამდე 45,153

საკადასტრო საზღვარი საკადასტრო საზღვარი

მანძილი საკადასტრო საზღვრამდე

1 2 3 4

ლესვა-ღებვა
RAL 9001

ლითონის მოაჯირი
RAL 9004

perforacia

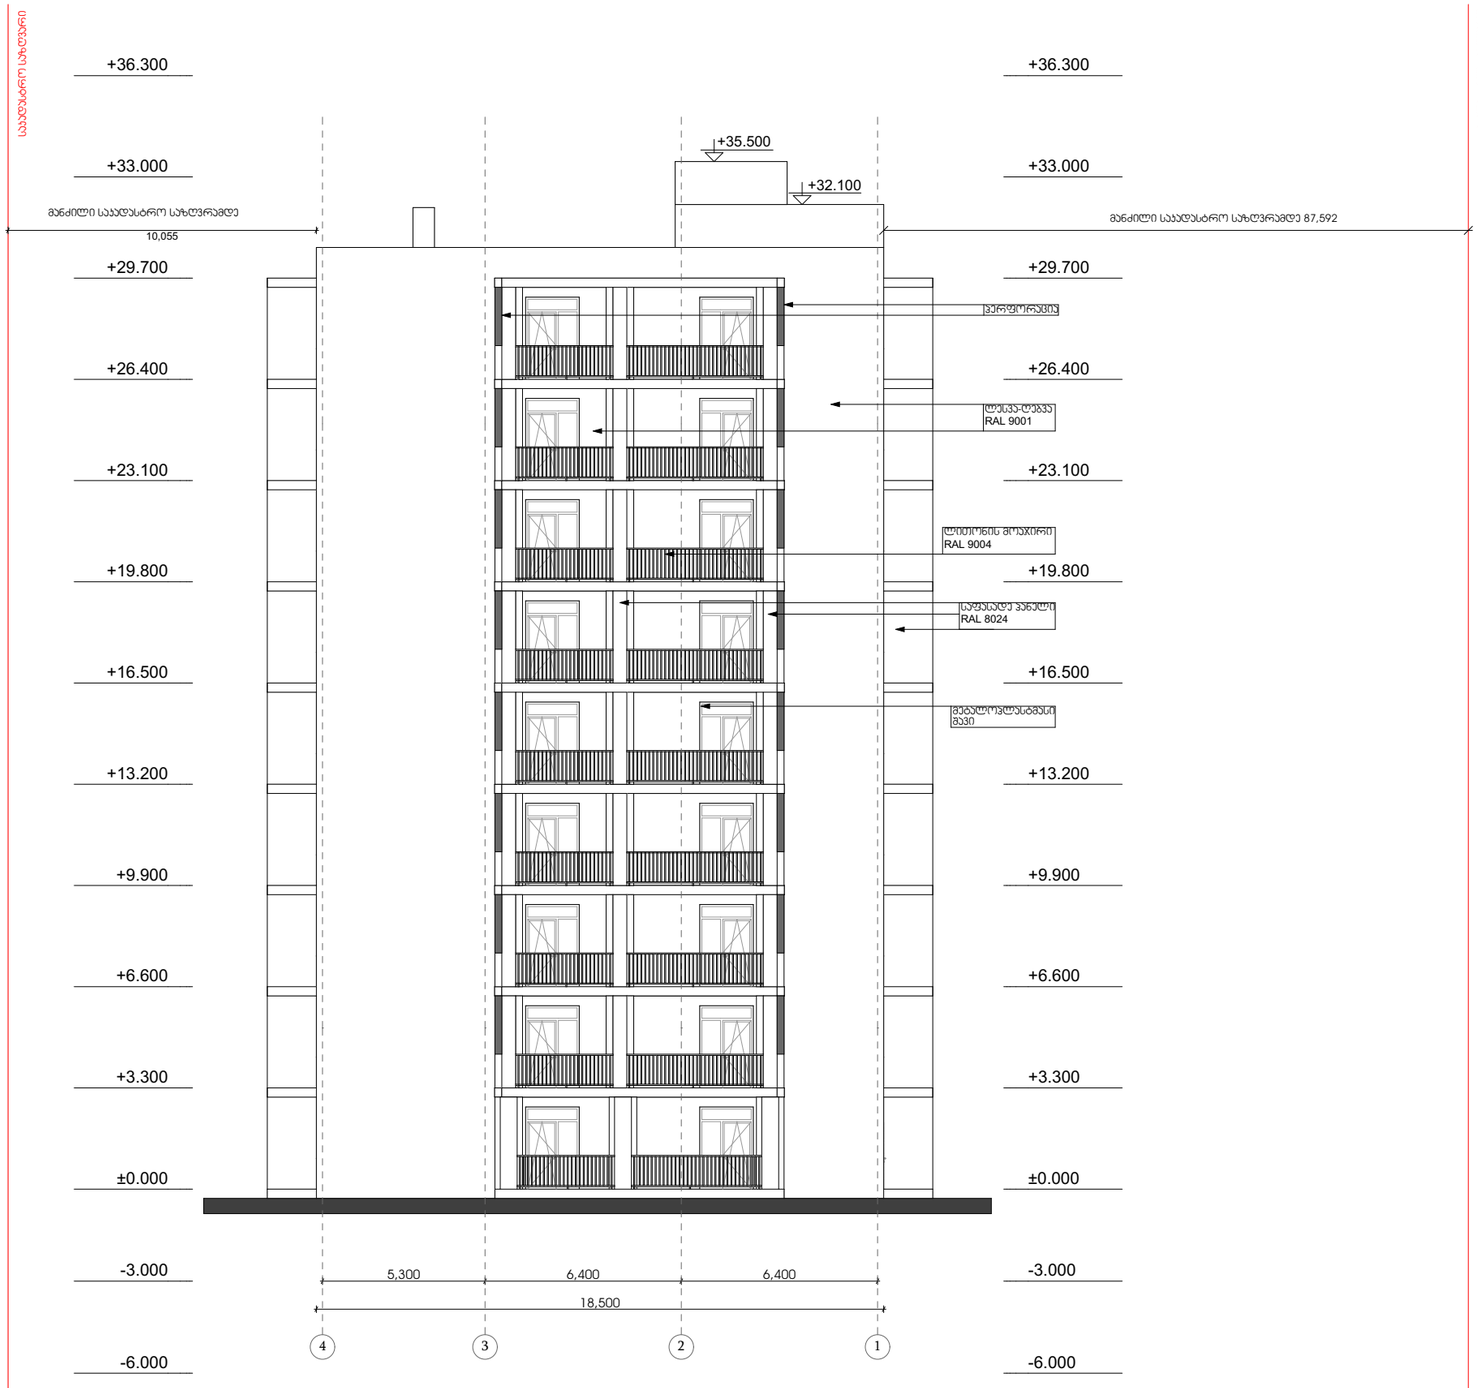

ARCHITECTURE
NEO-A
CONSULTING

საპროექტო გუნდი		
არქიტექტორი	ნ.ჩხაიძე	
არქიტექტორი	ლ.ცხადაია	
არქიტექტორი	რ.ცხადაია	
არქიტექტორი	ი.აფციაური	

რევიზია

თარიღი	ნომერი	აღწერა

პროექტი

ვაზისუბანი
მრავალბინიანი საცხოვრებელი სახლის
პროექტი
ს/პ 01.17.09.007.085

ნახაზი

ც ბლოკი ფასადი 4-1 ღერძებს შორის

მასშტაბი	ფორმატი	თარიღი
1:200	A3	04.04.2023

სპანია

ფაილის სპეც. PDF

GSPublisherVersion 0.0.100.100

saproqto gundi

არქიტექტორი ნ.ჩხაიძე

თარიღი ნომერი

რევიზია

აღწერა

მასშტაბი ფორმატი თარიღი

პროექტი

ფაილის სპეც.

vazisubani

მრავალბინიანი საცხოვრებელი სახლის

პროექტი

A3

PDF

სტადია

არქიტექტორი

არქიტექტორი

l.cxadaia

არქიტექტორი ი.afciauri

r.cxadaia

04.04.2023

ნახაზი

s/k 01.17.09.007.085

1:200

ც ბლოკი ფასადი ა-ვ ღერძებს შორის

-9.000 -9.000

-6.000 -6.000

-3.000 -3.000

±0.000 ±0.000

+3.300 +3.300

+6.600 +6.600

+9.900 +9.900

+13.200 +13.200

+16.500 +16.500

+19.800 +19.800

+23.100 +23.100

+26.400 +26.400

+29.700 +29.700

+33.000 +33.000

+36.300 +36.300

32,200

6,300 6,500 6,200 6,500 6,300

14,157 42,276

საფასადე პანელი
RAL 8024

metaloplastmasi
შავი

+32.100

+35.500

მანძილი საკადასტრო საზღვრამდე

საკადასტრო საზღვარი

საკადასტრო საზღვარი

მანძილი საკადასტრო საზღვრამდე 516.15

516.15

511.3

514.25

ა ბ გ დ ე ვ

ლესვა-ღებვა
RAL 9001

ლითონის მოაჯირი
RAL 9004

perforacia

ARCHITECTURE

NEO-A CONSULTING

საკონტაქტო მონაცემები		
არქიტექტორი	ნ.ჩხაიძე	
არქიტექტორი	ლ.ცხადაია	
არქიტექტორი	რ.ცხადაია	
არქიტექტორი	ი.აფციაური	

რევიზია

თარიღი	ნომერი	აღწერა

პროექტი

ვაზისუბანი
მრავალბინიანი საცხოვრებელი სახლის პროექტი
ს/პ 01.17.09.007.085

ნახაზი

ც ბლოკი ფასადი 3-ა ღერძებს შორის

მასშტაბი	ფორმატი	თარიღი
1:200	A3	04.04.2023

სტადია

ფაილის სახე. PDF

ვიტრაჟი

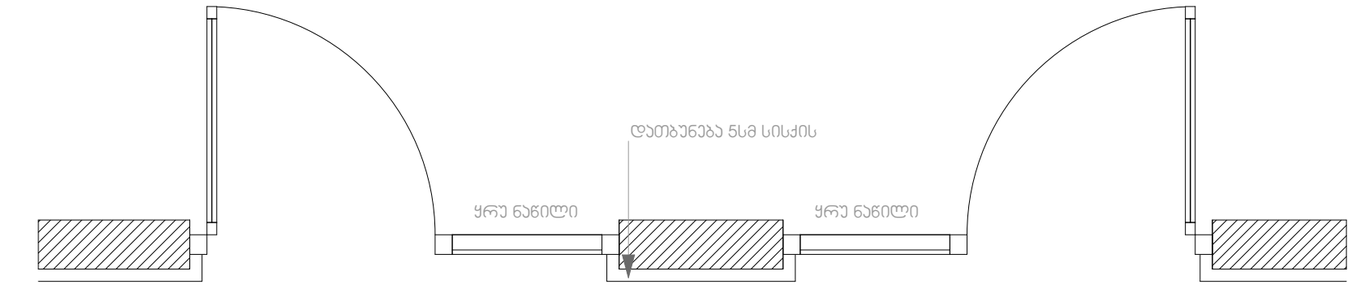

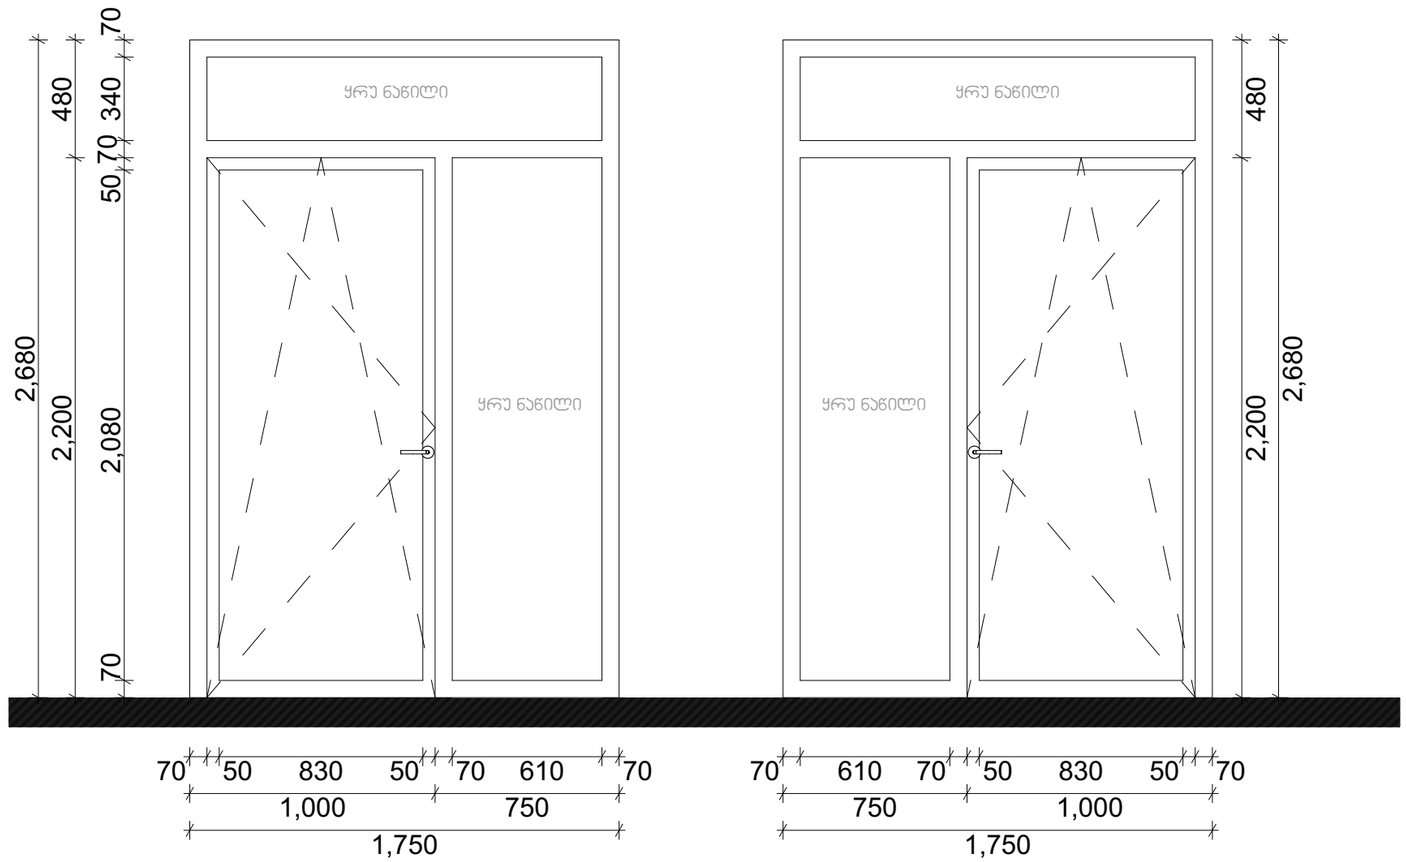

ARCHITECTURE
NEO-A
CONSULTING

სპარსოკტო გუნდი

არქიტექტორი	ნ.ჩხაიძე	
არქიტექტორი	ლ.ცხადაია	
არქიტექტორი	რ.ცხადაია	
არქიტექტორი	ი.აფციაური	

რევიზია

თარიღი	ნომერი	აღწერა

პროექტი

ვაზისუბანი
მრავალბინიანი საცხოვრებელი სახლის პროექტი
ს/პ 01.17.09.007.085

ნახაზი

ვიტრაჟის სპეციფიკაცია

მასშტაბი	ფორმატი	თარიღი
1:25	A3	04.04.2023

სტადია

ფაილის სვეტ. PDF

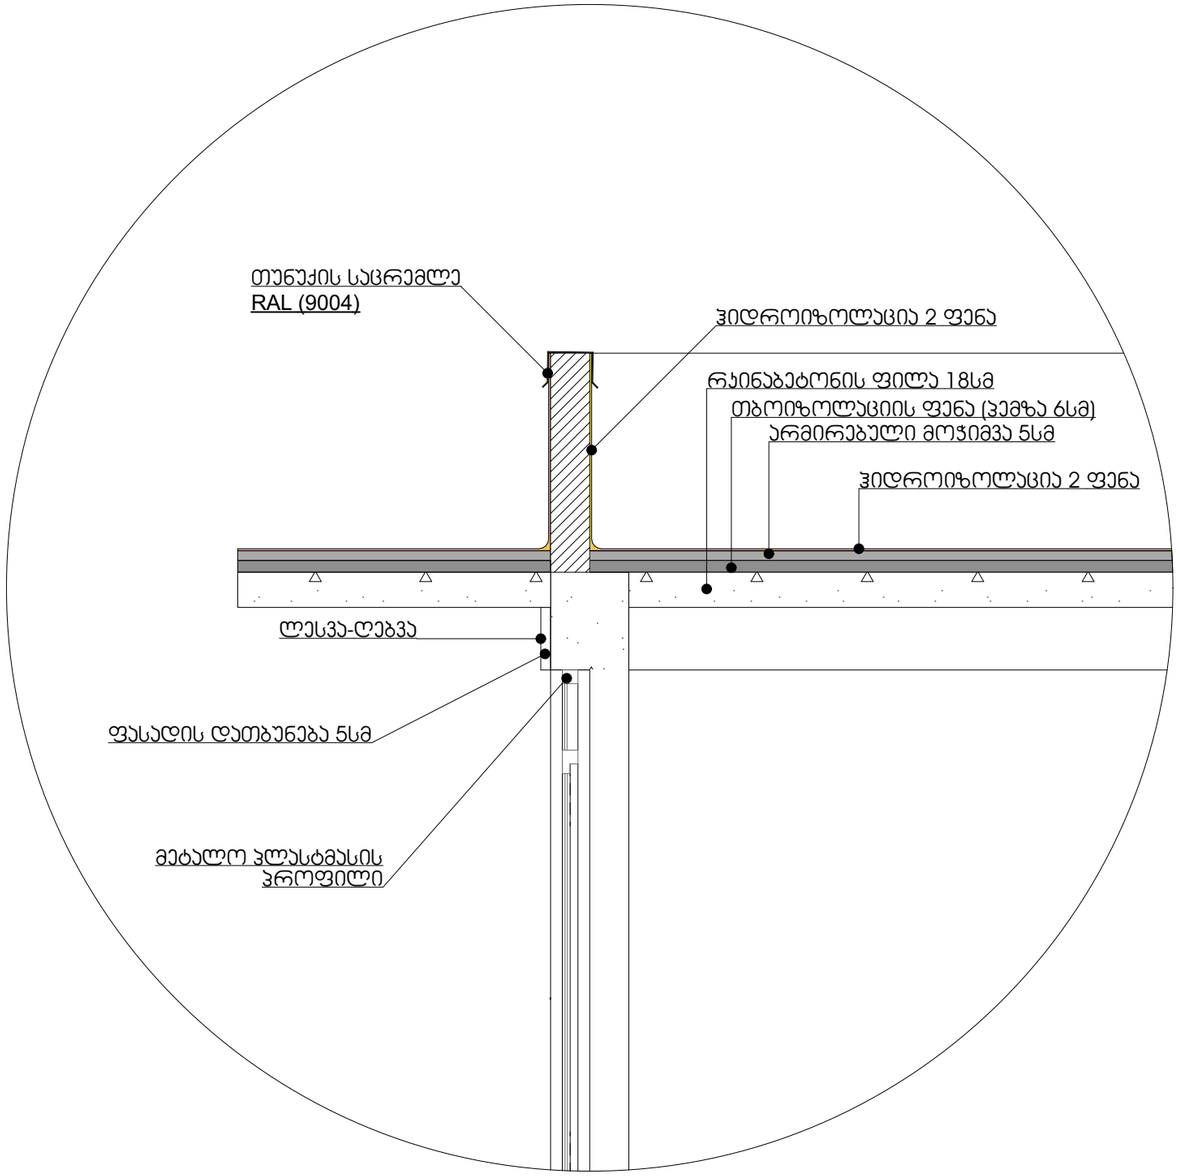

აივნის მოაჯირი

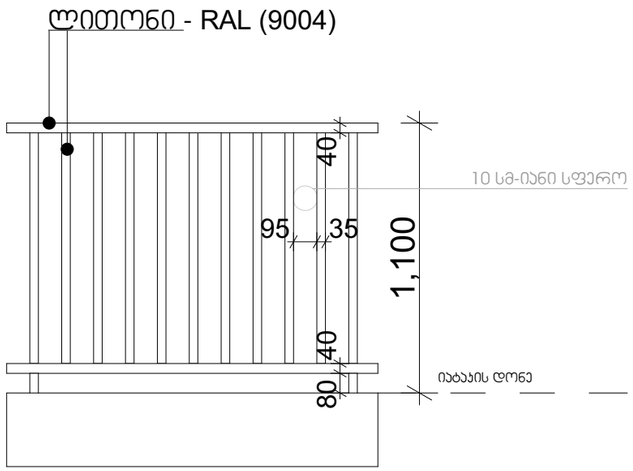

ARCHITECTURE
NEO-A
CONSULTING

საპროექტო გუნდი		
არქიტექტორი	ნ.ჩხაიძე	
არქიტექტორი	ლ.ცხადაია	
არქიტექტორი	რ.ცხადაია	
არქიტექტორი	ი.აფციაური	

რევიზია

თარიღი	ნომერი	აღწერა

პროექტი

ვაზისუბანი
მრავალბინიანი საცხოვრებელი სახლის
პროექტი
ს/პ 01.17.09.007.085

ნახაზი

გადახურვის დეტალი, აივნის მოაჯირი

მასშტაბი	ფორმატი	თარიღი
1:25	A3	04.04.2023

სტადია

ფაილის სახე. PDF

კედლის ტიპი 01

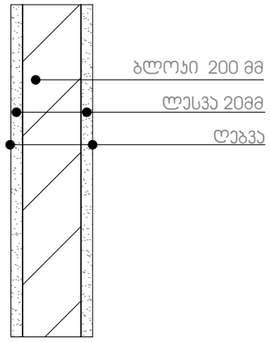

კედლის ტიპი 02

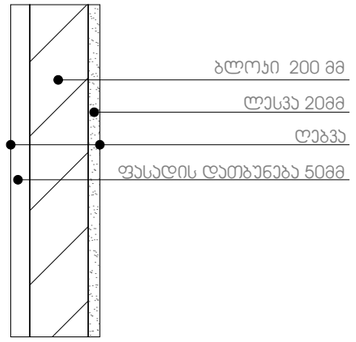

კედლის ტიპი 03

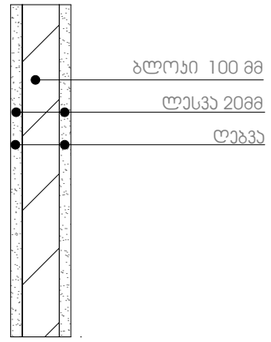

კედლის ტიპი 04

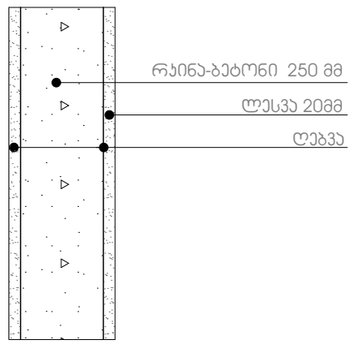

კედლის ტიპი 05

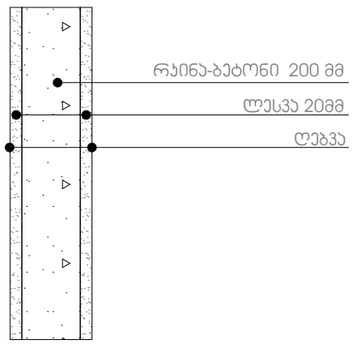

კედლის ტიპი 06

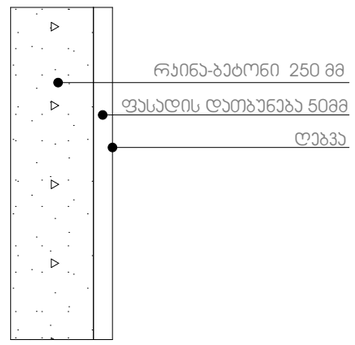

შენიშვნა: 01,02,03,04,05,06 ტიპის კედლები, რომლებიც ესაზღვრება შახტას, არ საჭიროებს ლესვას შახტის მხრიდან
კედლები არ დამუშავდეს ბინების WC სივრცეებში.
04.05 ტიპის კედლები, კიბის უჯრედსა და ბინებში არ საჭიროებენ ლესვა-ღებვას.

იატაკის სენდვიჩი დერეფანში

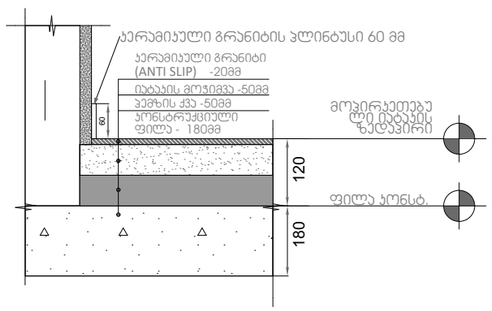

იატაკის სენდვიჩი კიბის უჯრედში

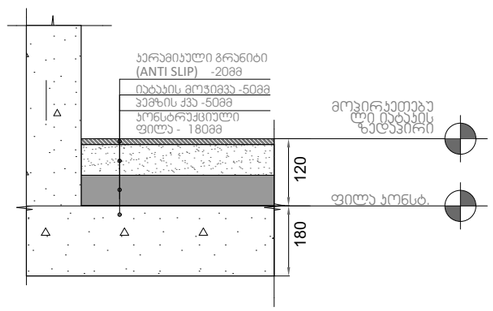

იატაკის სენდვიჩი ბინებში (WC-ს გარდა)

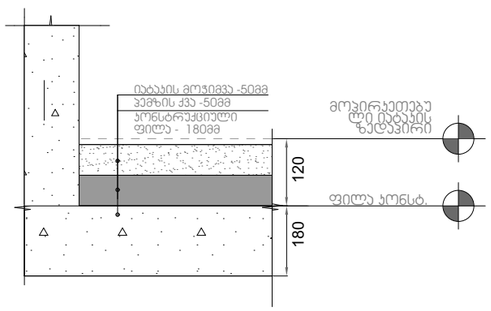

ARCHITECTURE
NEO-A
CONSULTING

საპროექტო გუნდი

არქიტექტორი	ნ.ჩხაიძე	
არქიტექტორი	ლ.ცხადაია	
არქიტექტორი	რ.ცხადაია	
არქიტექტორი	ი.აფციაური	

რევიზია

თარიღი	ნომერი	აღწერა

პროექტი

ვაზისუბანი
მრავალბინიანი საცხოვრებელი სახლის პროექტი
ს/კ 01.17.09.007.085

ნახაზი

კედლისა და იატაკის ტიპები

მასშტაბი	ფორმატი	თარიღი
1:100	A3	04.04.2023

სტადია

ფაილის სახე. PDF

მისაწვდომი პანდუსი ა ბლოკისთვის (3-თ ღერძებს შორის)

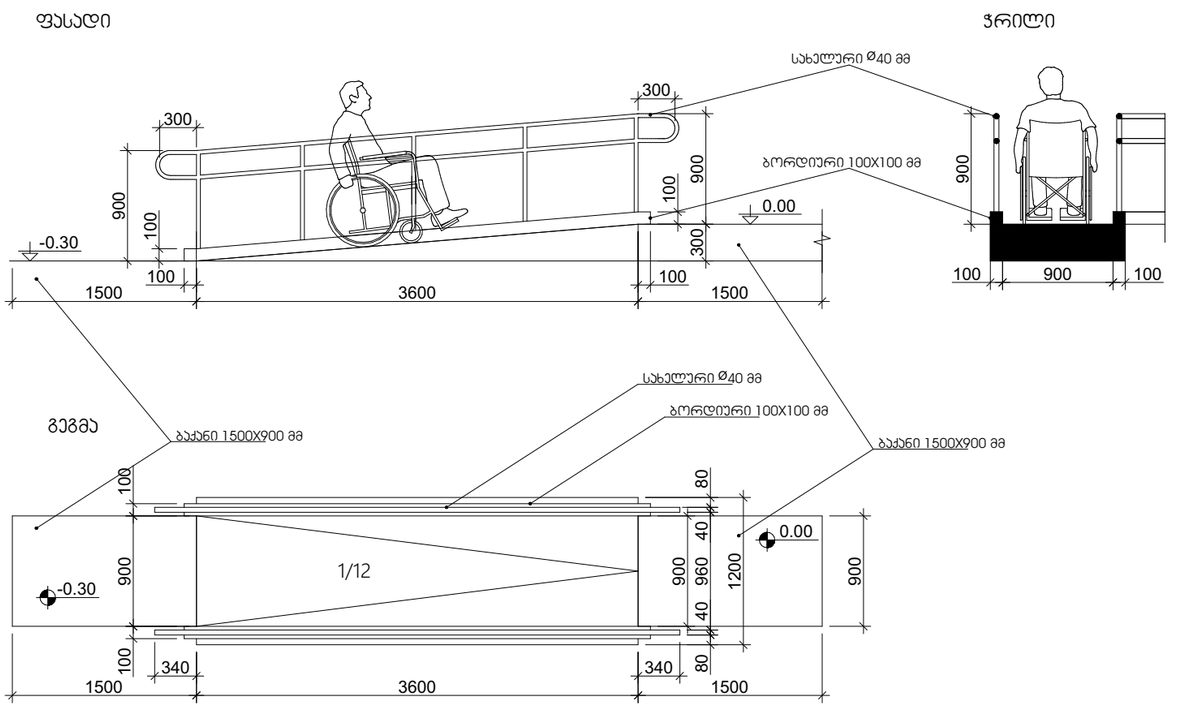

მისაწვდომი პანდუსი ა ბლოკისთვის (ბ-დ ღერძებს შორის)

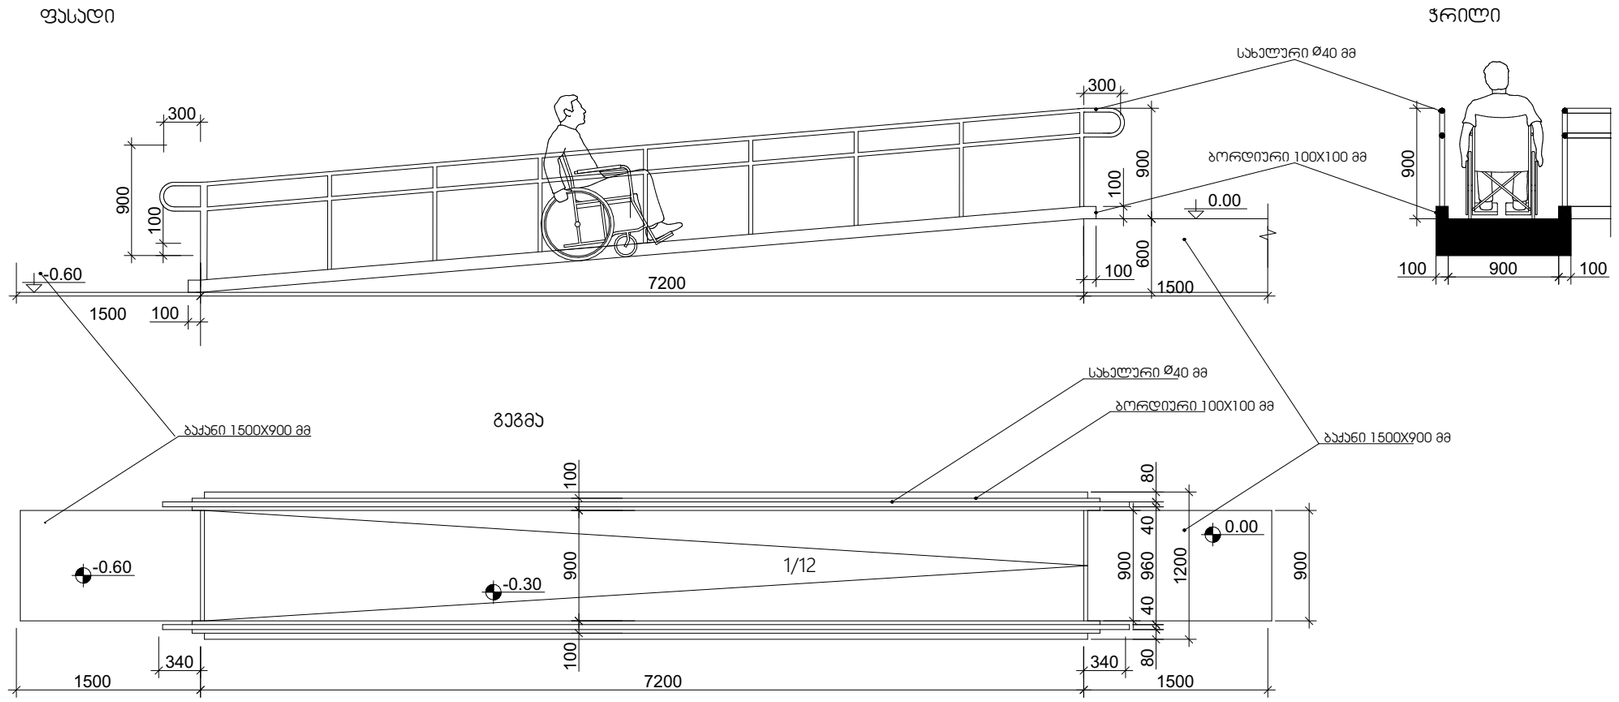

ARCHITECTURE
NEO-A
CONSULTING

საპროექტო გუნდი		
არქიტექტორი	ნ.ჩხაიძე	
არქიტექტორი	ლ.ცხადაია	
არქიტექტორი	რ.ცხადაია	
არქიტექტორი	ი.აფციაური	

შენიშვნები:

პანდუსების დაბაქნების ზედაპირი იქნება მდგრადი, მყარი და არასრიალა.

- პანდუსების სახელურები არ იტრიალებს მათი ბუდეების საზღვრებში.
- სახელურები და ნებისმიერი კედელი ან მათ მომიჯნავედ მდებარე სხვა ზედაპირი არ შეიცავს ბასრ ან უხეშ ელემენტებს.
- შენობის გარეთ მდებარე პანდუსები ისე დაგეგმარდება, რომ სავალ ზედაპირზე წყალი არ დაგროვდება.
- პანდუსის და ბაქნების განივი კვეთის დახრა არ აღემატება 1/48-ს.

ამოღონობადი გამაფრთხილებლების ზედაპირები ვიზუალურად უნდა განსხვავდებოდეს მომიჯნავე ზედაპირებისგან და უნდა იყოს ღია ფერზე მუქი ან მუქ ფერზე ღია.

- გამაფრთხილებლებს უნდა ჰქონდეს თავწაკვეთილი გუმბათის ფორმა და უნდა შეესაბამებოდეს შემდეგ მოთხოვნებს:
- თავწაკვეთილი გუმბათები კვადრატული ბაღის სახით უნდა იყოს დალაგებული.
- თავწაკვეთილი გუმბათების ფუძის დიამეტრი უნდა იყოს, არაუმცირეს 23 მმ და, არაუმეტეს, 36 მმ, ხოლო წვეროს დიამეტრი ფუძე დიამეტრის, არაუმცირეს 50% და, არაუმეტეს, 65%.
- თავწაკვეთილი გუმბათების სიმაღლე უნდა იყოს 5,0 მმ.
- თავწაკვეთილი გუმბათების ცენტრიდან ცენტრამდე დაშორება უნდა იყოს, არაუმცირეს, 40 მმ და, არაუმეტეს, 60 მმ, ხოლო ფუძიდან ფუძემდე დაშორება, არაუმცირეს, 16,5 მმ დაფაზე ყველაზე ახლოს მდებარე გუმბათებს შორის გაზომვისას.
- თავწაკვეთილი გუმბათები კვადრატული ბაღის სახით უნდა იყოს დალაგებული.

რევიზია

თარიღი	ნომერი	აღწერა

პროექტი

ვაზისუბანი
მრავალბინიანი საცხოვრებელი სახლის პროექტი

ნახაზი

A ბლოკი — პანდუსის დეტალიზაცია

მასშტაბი	ფორმატი	თარიღი
1:50	A3	27.01.2023

სტადია: სქემატური პროექტი

ფაილის სახე: PDF

მისაწვდომი პანდუსი B ბლოკისთვის (B-გ ღერძებს შორის)

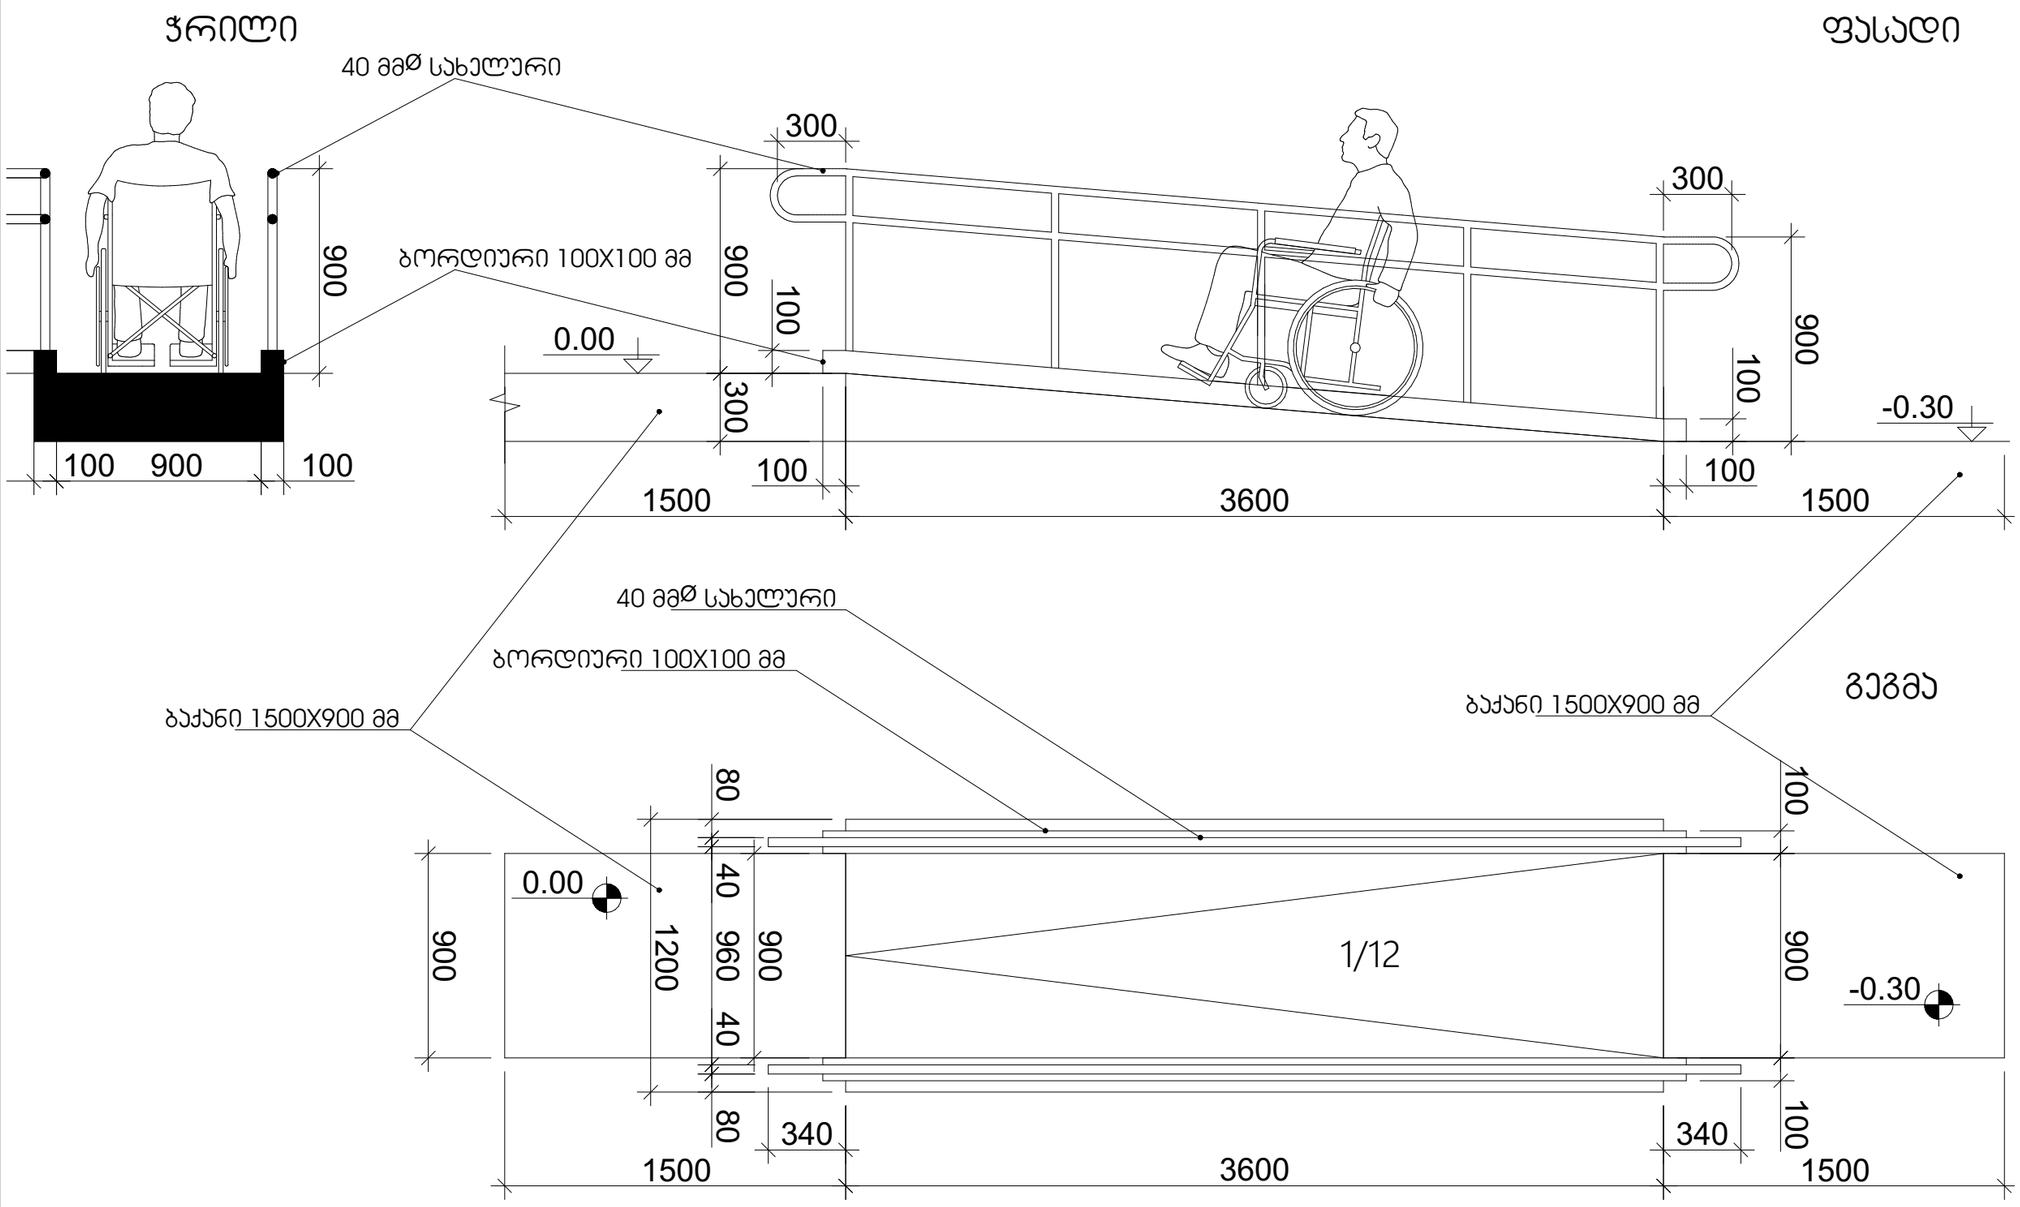

ARCHITECTURE
NEO-A
CONSULTING

საპროექტო გუნდი

არქიტექტორი	ნ.ჩხაიძე	
არქიტექტორი	ლ.ცხადაია	
არქიტექტორი	რ.ცხადაია	
არქიტექტორი	ი.აფციაური	

შენიშვნები:

პანდუსების დაბაჯების ზედაპირი იქნება მდგრადი, მყარი და არასრიალა.

- პანდუსების სახელურები არ იტრიალებს მათი ბუდეების საზღვრებში.
- სახელურები და ნებისმიერი კედელი ან მათ მომიჯნავედ მდებარე სხვა ზედაპირი არ შეიცავს ბასრ ან უხეშ ელემენტებს.
- შენობის გარეთ მდებარე პანდუსები ისე დაეგმარდება, რომ სავალ ზედაპირზე წყალი არ დაგროვდება.
- პანდუსის და ბაქნების განივი ქვეთის დახრა არ აღემატება 1/48-ს.

ამოცნობადი გამაფრთხილებლების ზედაპირები ვიზუალურად უნდა განსხვავდებოდეს მომიჯნავე ზედაპირებისგან და უნდა იყოს და ფერზე მეტი ამ მხრ ფერზე ღია.

- გამაფრთხილებლებს უნდა ჰქონდეს თავჩაქვეთილი გუმბათის ფორმა და უნდა მუსაბაბებოდეს მეშვიდე მოთხოვნებს:
- თავჩაქვეთილი გუმბათები კვადრატული ბაღის სახით უნდა იყოს დალაგებული.
- თავჩაქვეთილი გუმბათების ფუძის დიამეტრი უნდა იყოს, არანაკლებ 23 მმ და, არაუმეტეს, 36 მმ, ხოლო წვეროს დიამეტრი ფუძი დიამეტრის, არანაკლებ 50% და, არაუმეტეს, 65%.
- თავჩაქვეთილი გუმბათების სიმაღლე უნდა იყოს 5,0 მმ.
- თავჩაქვეთილი გუმბათების ცენტრიდან ცენტრამდე დაშორება უნდა იყოს, არანაკლებ, 40 მმ და, არაუმეტეს, 60 მმ, ხოლო ფუძიდან ფუძემდე დაშორება, არანაკლებ, 16,5 მმ დაიყოს ყველაზე ახლოს მდებარე გუმბათებს შორის გაზომვისას.
- თავჩაქვეთილი გუმბათები კვადრატული ბაღის სახით უნდა იყოს დალაგებული.

რევიზია

თარიღი	ნომერი	აღწერა

პროექტი

ვაზისუბანი
მრავალბინიანი საცხოვრებელი სახლის პროექტი

ნახაზი

B ბლოკი პანდუსის დეტალიზაცია

მასშტაბი	ფორმატი	თარიღი
1:25	A3	30.01.2023

სპეციალობა

ფაილის სპეც. PDF

მისაწვდომი პანდუსი ც ბლოკისთვის (ბ-გ ღერძებს შორის)

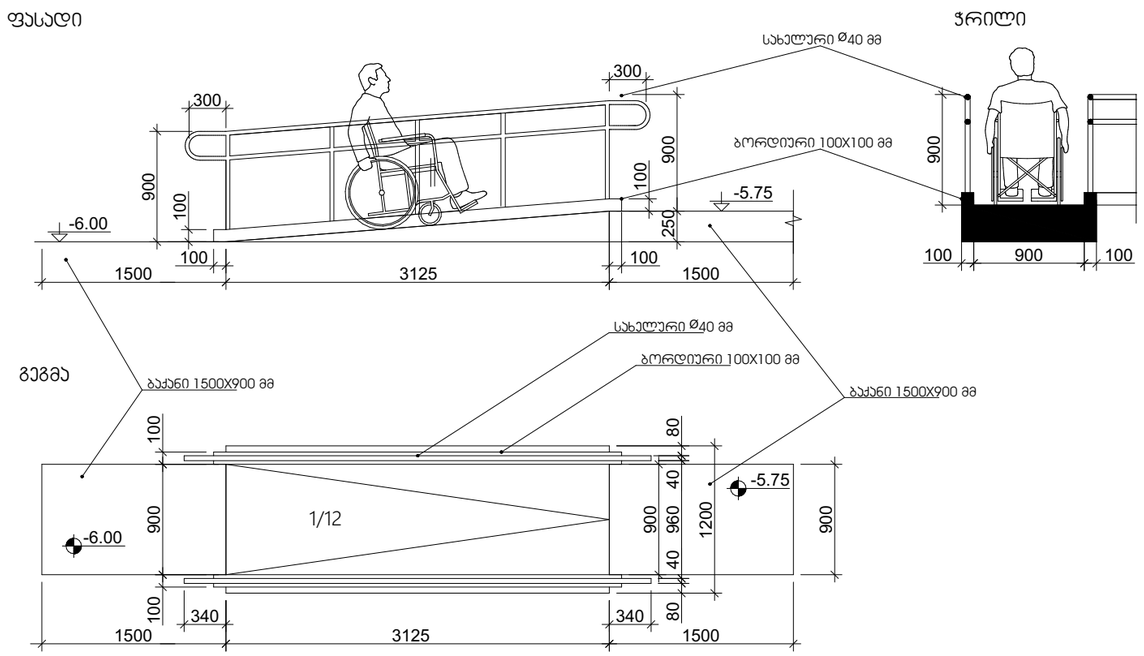

მისაწვდომი პანდუსი ც ბლოკისთვის (გ-ე ღერძებს შორის)

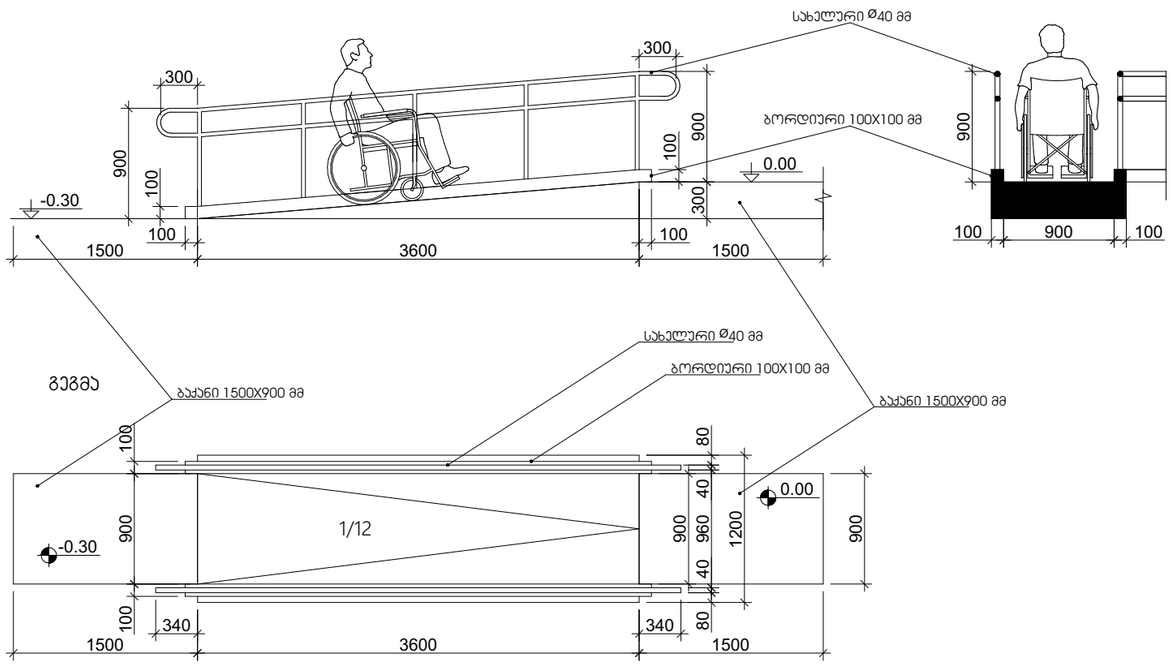

ARCHITECTURE
NEO-A
CONSULTING

საპროექტო გუნდი		
არქიტექტორი	ნ.ჩხაიძე	
არქიტექტორი	ლ.ცხადაია	
არქიტექტორი	რ.ცხადაია	
არქიტექტორი	ი.აფციაური	

შენიშვნები:

პანდუსების დაბაზების ზედაპირი იქნება მდგრადი, მყარი და არასრიალა.

- პანდუსების სახელურები არ იტრიალებს მათი ბუდეების საზღვრებში.
- სახეულრები და ნებისმიერი კედელი ან მათ მომიჯნავედ მდებარე სხვა ზედაპირი არ შეიცავს ბასრ ან უხეშ ელემენტებს.
- შენობის გარეთ მდებარე პანდუსები ისე დაკეტმარდება, რომ სავალ ზედაპირზე წყალი არ დაგროვდება.
- პანდუსის და ბაქნების განივი ქვეთის დახრა არ აღემატება 1/48-ს.

ამოცნობადი გამაფრთხილებლების ზედაპირები ვიზუალურად უნდა განსხვავდებოდეს მომიჯნავე ზედაპირებისგან და უნდა იყოს ღია ფერზე მუქი ან მუქ ფერზე ღია.

- გამაფრთხილებლებს უნდა ჰქონდეს თავჩაკვეთილი გუმბათის ფორმა და უნდა მუასაბამებოდეს შემდეგ მოთხოვნებს:
- თავჩაკვეთილი გუმბათები კვადრატული ბაღის სახით უნდა იყოს დალაგებული.
- თავჩაკვეთილი გუმბათების ფუძის დიამეტრი უნდა იყოს, არანაკლებ 23 მმ და, არაუმეტეს, 36 მმ, ხოლო წვეროს დიამეტრი ფუძი დიამეტრის, არაუმეტეს 50% და, არაუმეტეს, 65%.
- თავჩაკვეთილი გუმბათების სიმაღლე უნდა იყოს 5,0 მმ.
- თავჩაკვეთილი გუმბათების ცენტრიდან ცენტრამდე დაშორება უნდა იყოს, არანაკლებ, 40 მმ და, არაუმეტეს, 60 მმ, ხოლო ფუძიდან ფუძემდე დაშორება, არაუმეტეს, 16,5 მმ დაფაზე ყველაზე ახლოს მდებარე გუმბათებს შორის გაზომვისას.
- თავჩაკვეთილი გუმბათები კვადრატული ბაღის სახით უნდა იყოს დალაგებული.

რევიზია

თარიღი	ნომერი	აღწერა

პროექტი

ვაზისუბანი
მრავალბინიანი საცხოვრებელი სახლის პროექტი

ნახაზი

C ბლოკი პანდუსის დეტალიზაცია

მასშტაბი	ფორმატი	თარიღი
1:50	A3	30.01.2023

სპანია	
ფაილის სპეც.	PDF

ბორდიურის პანდუსი

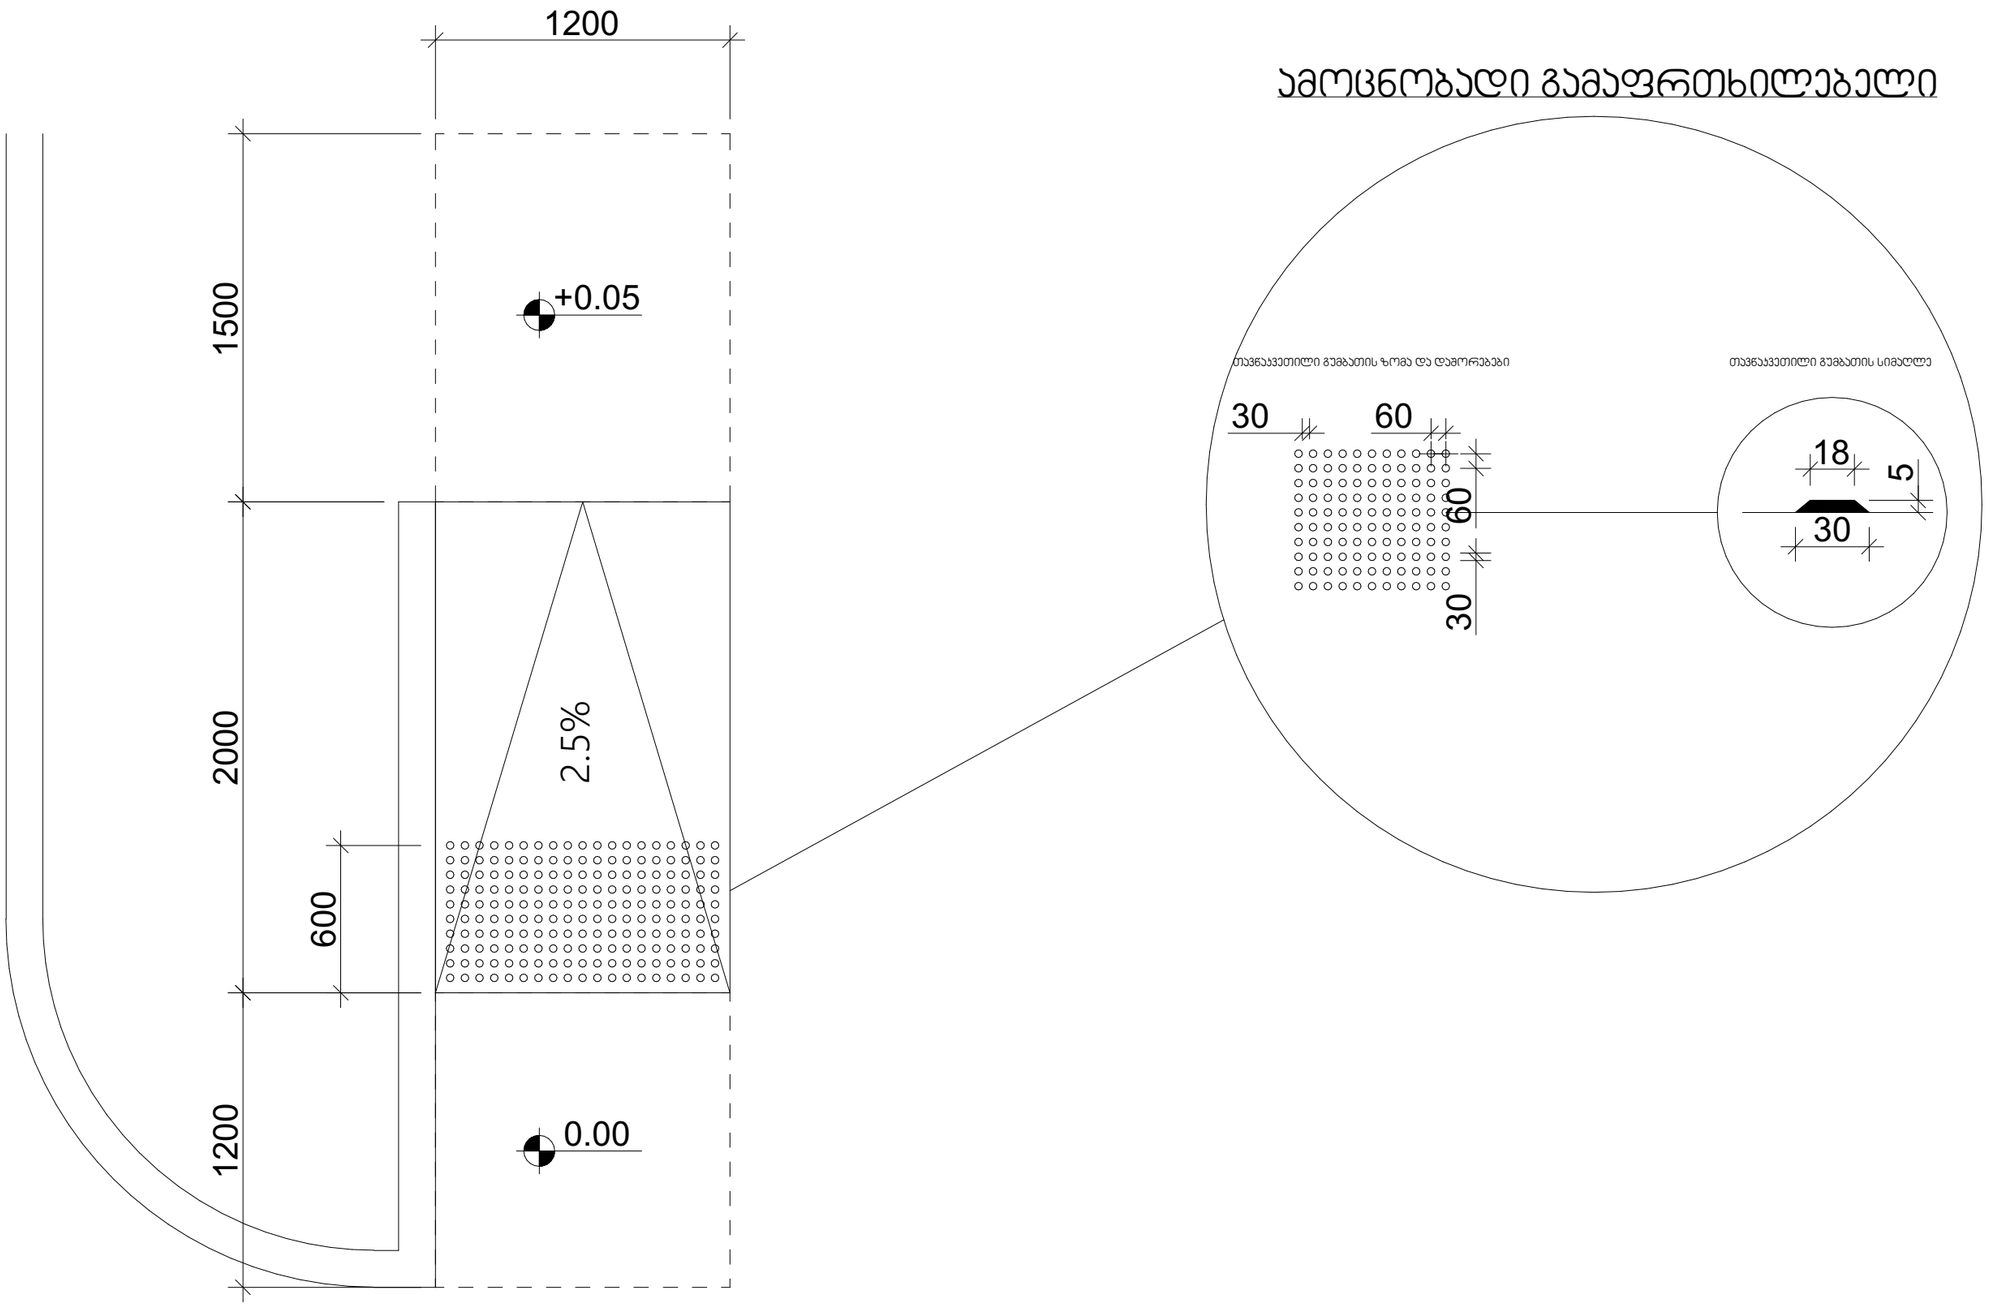

ამოცნობადი გამაფრთხილებელი

ARCHITECTURE
NEO-A
CONSULTING

საპროექტო გუნდი

არქიტექტორი	ნ.ჩხაიძე	
არქიტექტორი	ლ.ცხადაია	
არქიტექტორი	რ.ცხადაია	
არქიტექტორი	ი.აფციაური	

შენიშვნები:

პანდუსების დაბაქნების ზედაპირი იქნება მდგრადი, მყარი და არასრიალა.

- პანდუსების სახეულურები არ იტრიალებს მათი ბუდეების სახურებში.
- სახეულურები და ნებისმიერი კედელი ან მათ მომიჯნავედ მდებარე სხვა ზედაპირი არ შეიცავს ბასრ ან უხეშ უღეშენტებს.
- შენობის გარეთ მდებარე პანდუსები ისე დაგეგმარდება, რომ საკალ ზედაპირზე წყალი არ დაგროვდება.
- პანდუსის და ბაქნების განივი ქანების დახრა არ აღემატება 1/48-ს.

ამოცნობადი გამაფრთხილებლების ზედაპირები ვიზუალურად უნდა განსხვავდებოდეს მომიჯნავე ზედაპირებისგან და უნდა იყოს დია ფერზე მუქი ან მუქ ფერზე დია.

- გამაფრთხილებლებს უნდა ჰქონდეს თავსაკვეთილი გუმბათის ფორმა და უნდა შეესაბამებოდეს შემდეგ მოთხოვნებს:
- თავსაკვეთილი გუმბათები კვადრატული ბაღის სახით უნდა იყოს დალაგებული.
- თავსაკვეთილი გუმბათების ფუძის დიამეტრი უნდა იყოს, არანაკლებ 23 მმ და, არაუმეტეს, 36 მმ, ხოლო ნაკრების დიამეტრი ფუძე დიამეტრის, არანაკლებ 50% და, არაუმეტეს, 65%.
- თავსაკვეთილი გუმბათების სიმაღლე უნდა იყოს 5,0 მმ.
- თავსაკვეთილი გუმბათების ცენტრიდან ცენტრამდე დაშორება უნდა იყოს, არანაკლებ, 40 მმ და, არაუმეტეს, 60 მმ, ხოლო ფუძიდან ფუძემდე დაშორება, არაუმეტეს, 16,5 მმ დაფიქსე ყველაზე ახლოს მდებარე გუმბათება მორის გაზომვისას.
- თავსაკვეთილი გუმბათები კვადრატული ბაღის სახით უნდა იყოს დალაგებული.

რევიზია

თარიღი	ნომერი	აღწერა

პროექტი

ვაზისუბანი
მრავალბინიანი საცხოვრებელი სახლის პროექტი
ს/პ 01.17.09.007.085

ნახაზი

ბორდიურის პანდუსი

მასშტაბი	ფორმატი	თარიღი
1:25	A3	04.04.2023

ალბომი

ფაილის სახე. PDF

ბ და ც ბლოკების -1 სართულების ფასადების განშლა

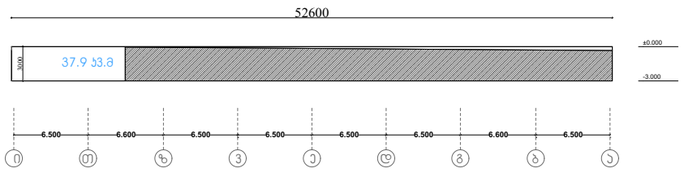

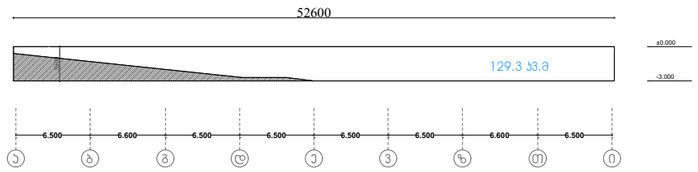

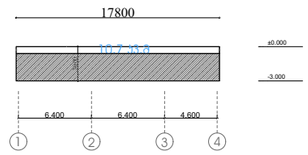

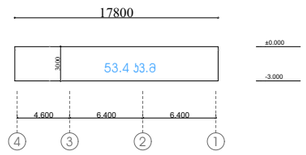

ბ ბლოკი

(37.9+129.3+10.7+53.4)/140.8=1.6

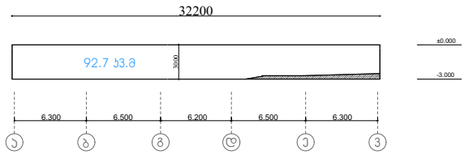

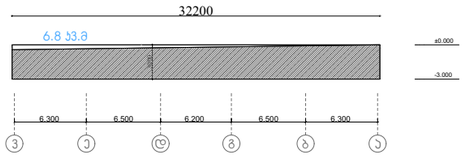

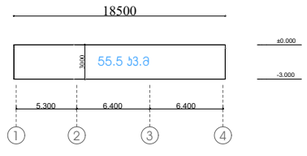

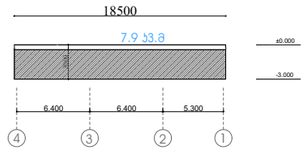

ც ბლოკი

(92.7+6.8+55.5+7.9)/101.4=1.6