
პერსპექტიული ხედი

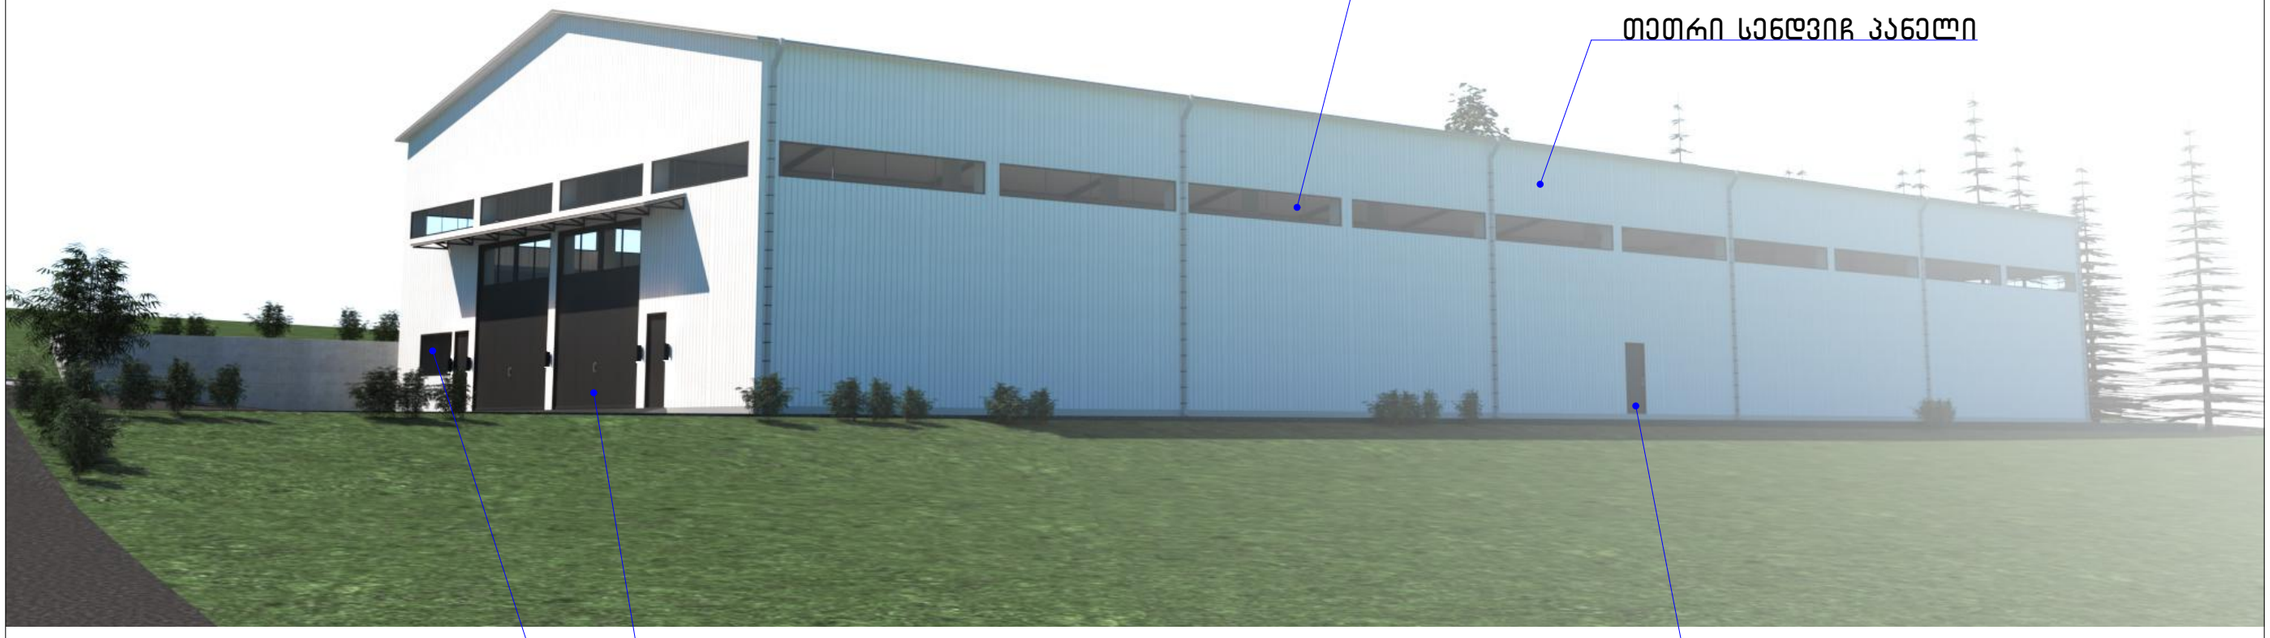

(არქიტექტურა) შ.პ.ს „მეტი"
რობაქიძის გამზ. №7
0159
თბილისი
საქართველო

(სტრუქტურა) შ.პ.ს „მეტი"
რობაქიძის გამზ. №7
0159
თბილისი
საქართველო

(მეწ) შ.პ.ს „მეტი"
რობაქიძის გამზ. №7
0159
თბილისი
საქართველო

(სახანძრო უსაფრთხოება) შ.პ.ს „მეტი"
რობაქიძის გამზ. №7
0159
თბილისი
საქართველო

(ინტერიერი) შ.პ.ს „მეტი"
რობაქიძის გამზ. №7
0159
თბილისი
საქართველო

დამკვეთი: შ.პ.ს „თ.ნ.ნ.ნ"
0179
თბილისი
საქართველო

ველოსიპედების ასაწყობი ქარხანა

შენიშვნები:

სიტუაციური სქემა:

№	თარიღი	
1	თარიღი 1	
2	თარიღი 2	
3	თარიღი 3	
4	თარიღი 4	
5	თარიღი 5	
6	თარიღი 6	


გამოცემა:

პროექტის №: 01
CAD PLA FILE:
შესრულა: მ.ხარაზიშვილი
შეამოწმა: ნ.ნუცუბიძე
საავტორო უფლებები: მ.ხარაზიშვილი
პერსპექტიული ხედი

A-601

A-3

პერსპექტიული ხედი

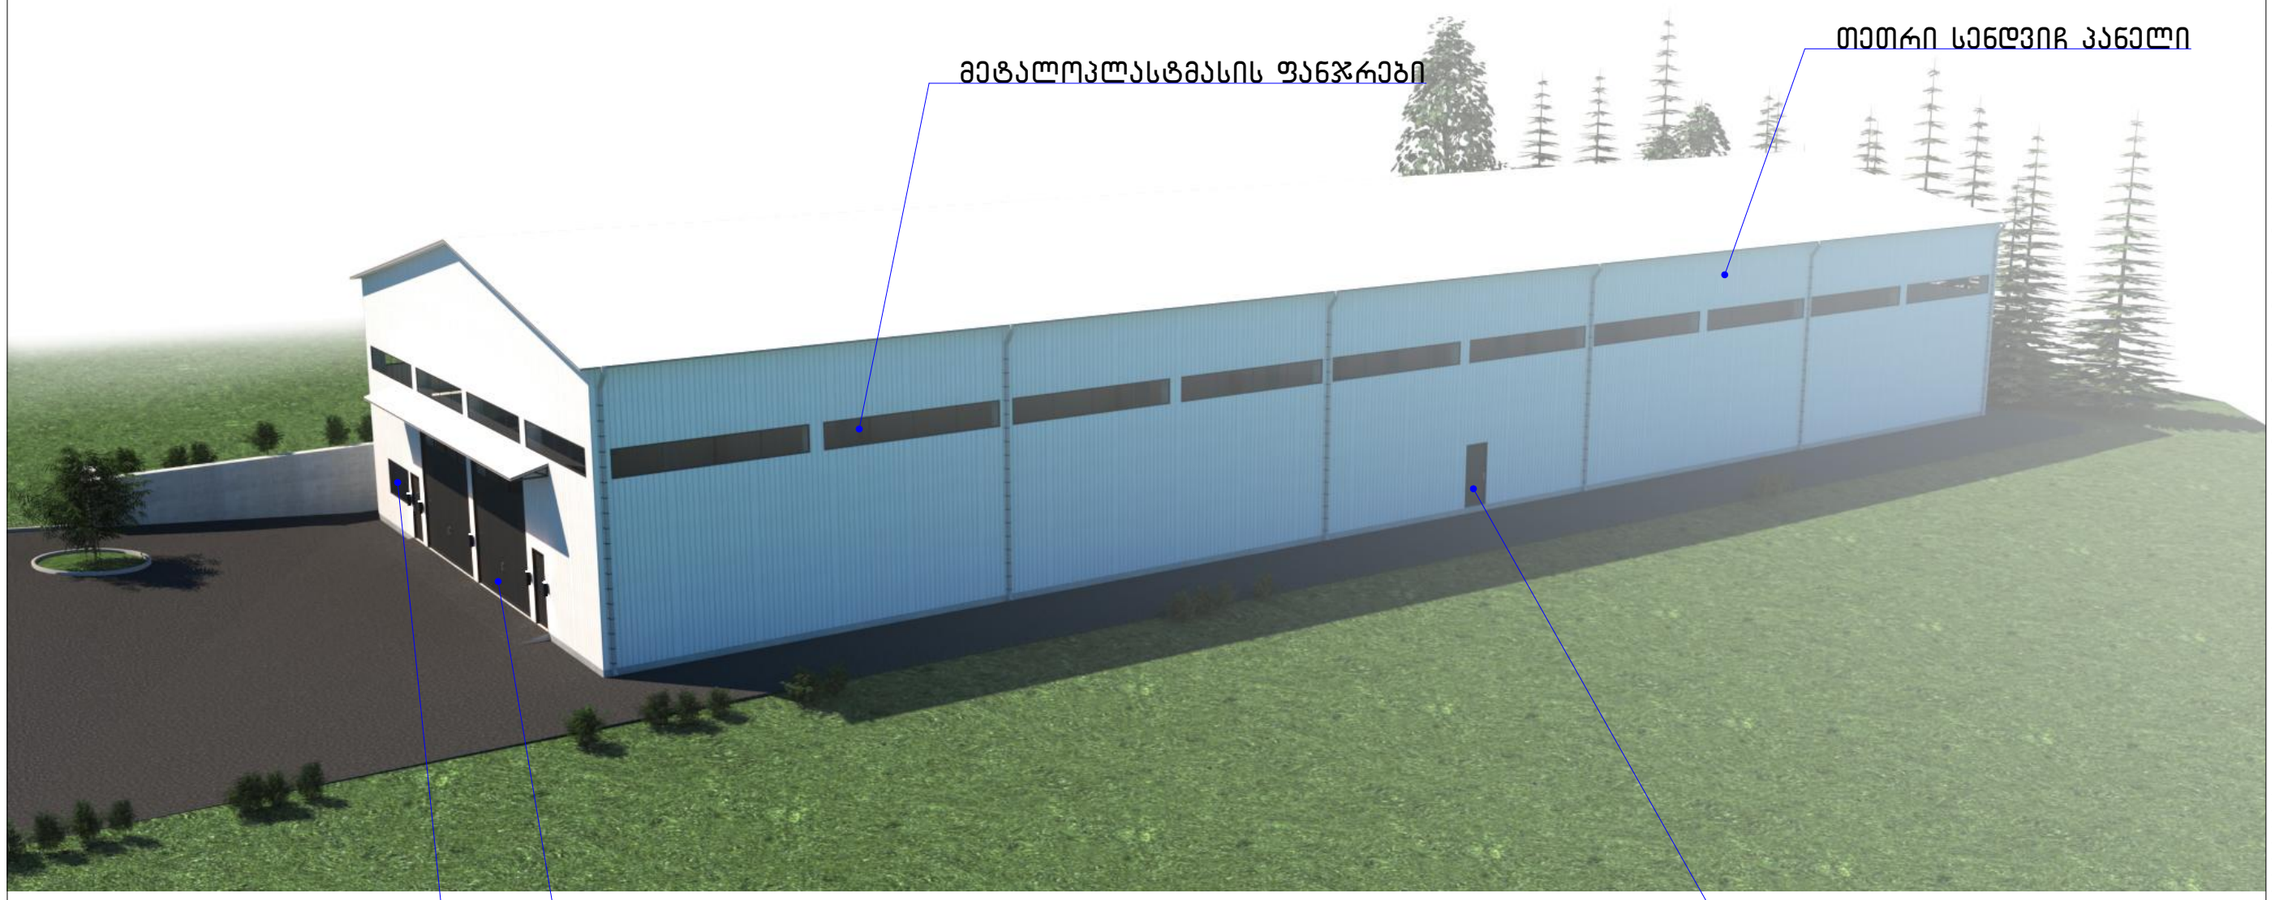

(არქიტექტურა) შ.პ.ს „მეტი"
რობაქიძის გამზ. №7
0159
თბილისი
საქართველო

(სტრუქტურა) შ.პ.ს „მეტი"
რობაქიძის გამზ. №7
0159
თბილისი
საქართველო

(მეწ) შ.პ.ს „მეტი"
რობაქიძის გამზ. №7
0159
თბილისი
საქართველო

(სახანძრო უსაფრთხოება) შ.პ.ს „მეტი"
რობაქიძის გამზ. №7
0159
თბილისი
საქართველო

(ინტერიერი) შ.პ.ს „მეტი"
რობაქიძის გამზ. №7
0159
თბილისი
საქართველო

დამკვეთი: შ.პ.ს „თ.ნ.ნ.ნ"
0179
თბილისი
საქართველო

ველოსიპედების ასაწყობი ქარხანა

შენიშვნები:

სიტუაციური სქემა:

№	თარიღი	
1	თარიღი 1	
2	თარიღი 2	
3	თარიღი 3	
4	თარიღი 4	
5	თარიღი 5	
6	თარიღი 6	

გამოცემა:

პროექტის №: 01
CAD PLA FILE:
შესრულა: მ.ხარაზიშვილი
შეამოწმა: ნ.ნუცია
საავტორო უფლებები: მ.ხარაზიშვილი
პერსპექტიული ხედი

A-602

A-3

პერსპექტიული ხედი

მეტალოპლასტმასის ფანჯრები

თეთრი სენდვიჩ პანელი



რკინის კარები შეღებილი შავად

მეტალოპლასტმასის ფანჯრები

(არქიტექტურა) შ.პ.ს „მეტი"
რობაქიძის გამზ. №7
0159
თბილისი
საქართველო

(სტრუქტურა) შ.პ.ს „მეტი"
რობაქიძის გამზ. №7
0159
თბილისი
საქართველო

(მეწ) შ.პ.ს „მეტი"
რობაქიძის გამზ. №7
0159
თბილისი
საქართველო

(სახანძრო უსაფრთხოება) შ.პ.ს „მეტი"
რობაქიძის გამზ. №7
0159
თბილისი
საქართველო

(ინტერიერი) შ.პ.ს „მეტი"
რობაქიძის გამზ. №7
0159
თბილისი
საქართველო

დამკვეთი: შ.პ.ს „თ.6.6.6"
0179
თბილისი
საქართველო

ველოსიპედების ასაწყობი ქარხანა

შენიშვნები:

სიტუაციური სქემა:

№	თარიღი	
1	თარიღი 1	
2	თარიღი 2	
3	თარიღი 3	
4	თარიღი 4	
5	თარიღი 5	
6	თარიღი 6	

გამოცემა:

პროექტის №: 01

CAD PLA FILE:

შესრულა: მ.ხარაზიშვილი

შეამოწმა: ნ.ნულაია

საავტორო უფლებები: მ.ხარაზიშვილი

პერსპექტიული ხედი

A-603

A-3

ფოტომონტაჟი



(არქიტექტურა) შ.პ.ს „მეტი"
რობაქიძის გამზ. №7
0159
თბილისი
საქართველო

(სტრუქტურა) შ.პ.ს „მეტი"
რობაქიძის გამზ. №7
0159
თბილისი
საქართველო

(მეწ) შ.პ.ს „მეტი"
რობაქიძის გამზ. №7
0159
თბილისი
საქართველო

(სახანძრო უსაფრთხოება) შ.პ.ს „მეტი"
რობაქიძის გამზ. №7
0159
თბილისი
საქართველო

(ინტერიერი) შ.პ.ს „მეტი"
რობაქიძის გამზ. №7
0159
თბილისი
საქართველო

დამკვეთი: შ.პ.ს „თ.ნ.ნ.ნ"
0179
თბილისი
საქართველო

ველოსიპედების ასაწყობი ქარხანა

შენიშვნები:

სიტუაციური სქემა:

№	თარიღი	
1	თარიღი 1	
2	თარიღი 2	
3	თარიღი 3	
4	თარიღი 4	
5	თარიღი 5	
6	თარიღი 6	

გამოცემა:

პროექტის №: 01

CAD PLA FILE:

შეასრულა: მ.ხარაზიშვილი

შეამოწმა: ნ.წულაია

საავტორო უფლებები: მ.ხარაზიშვილი

ფოტომონტაჟი

A-604

A-3