
საპროექტო

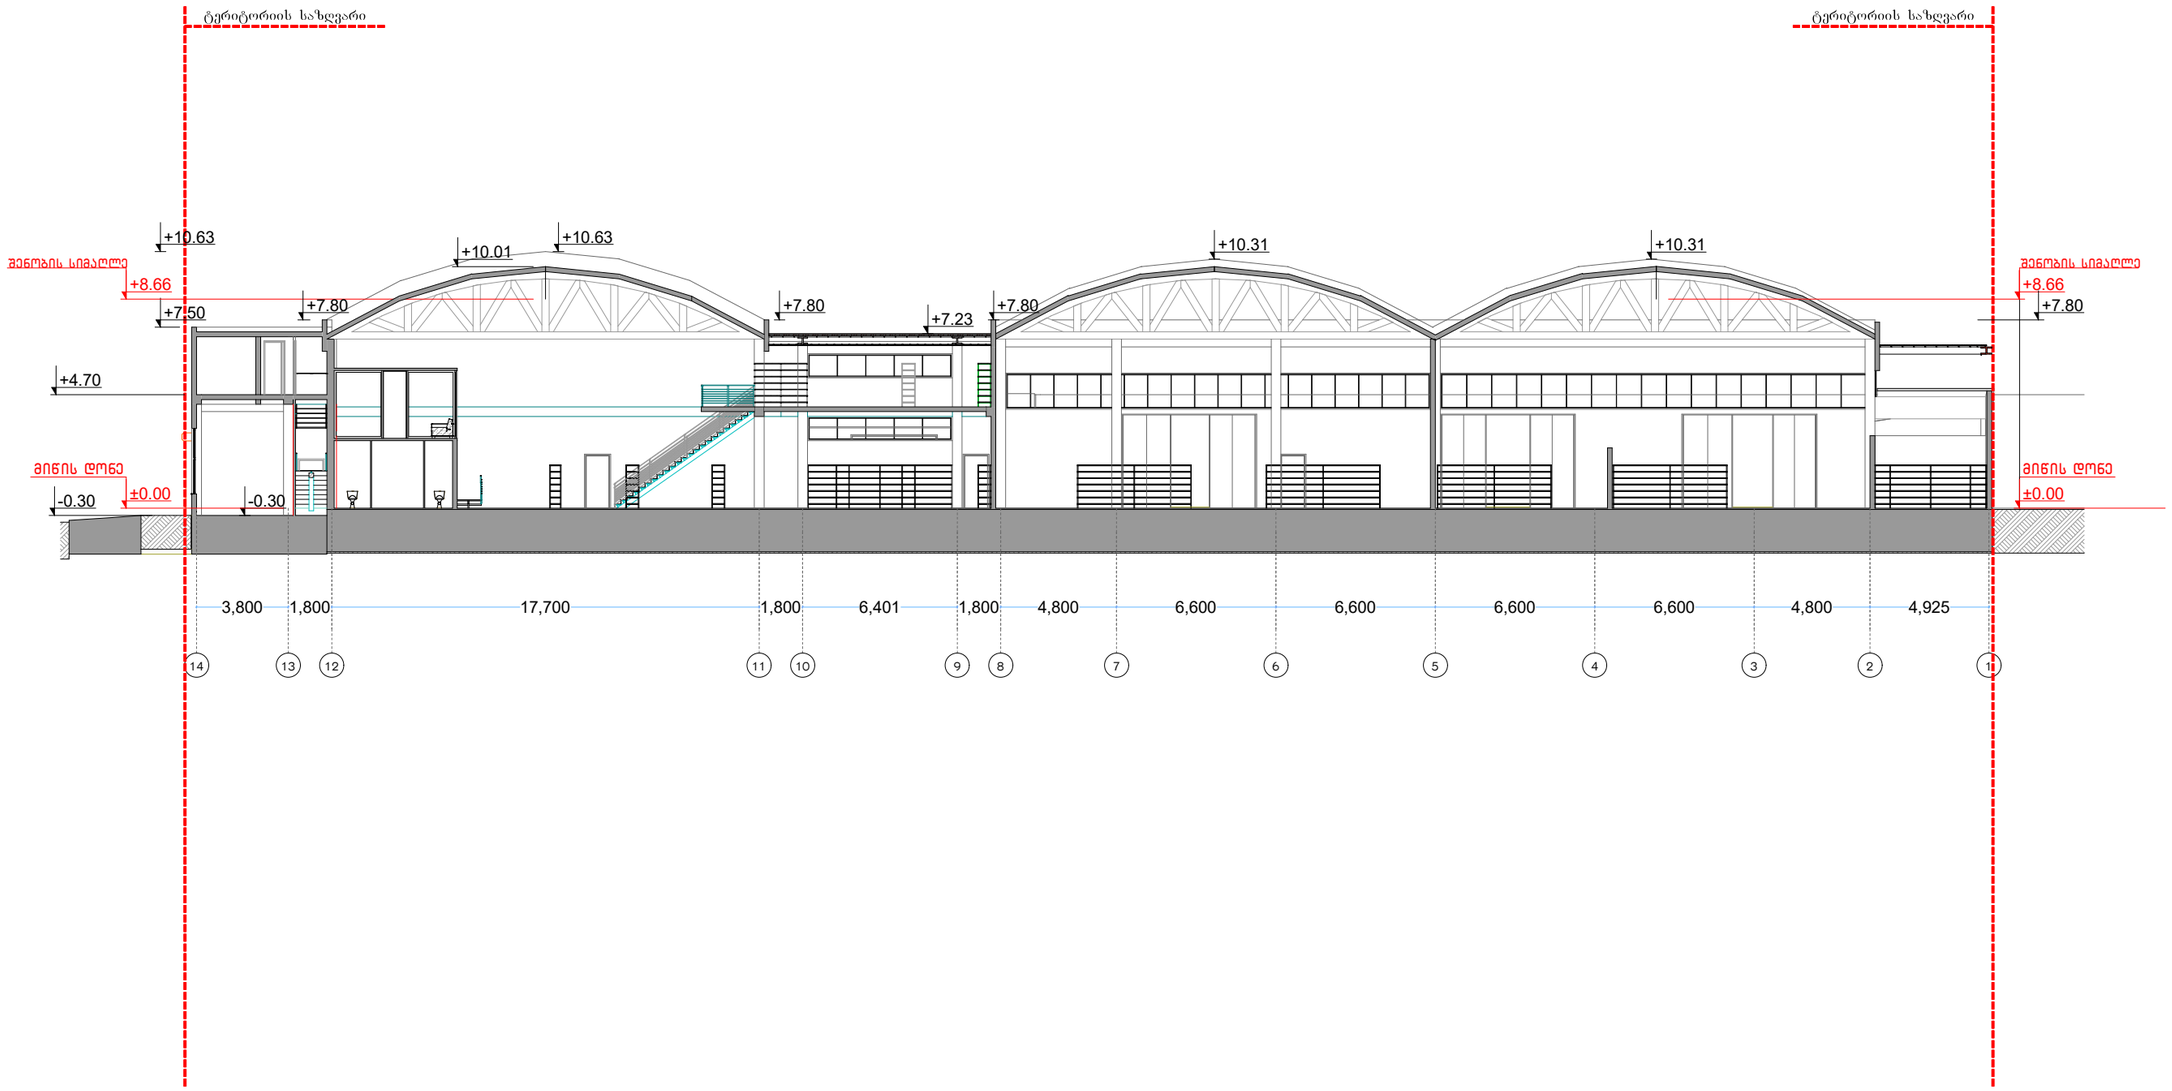

ჭრილი 14-1 მ 1=100

ფორმატი A-2 | დაკვეთა- №

Ltd "Arch Designe Group"

შ.პ.ს "არქ დიზაინ გრუპ"

შენიშვნები:

1.ნახაზის ზომები მოცემულია მეტრებში.

2. ნახაზის ყველა ცვლილება მშენებლობისას შეთანხმებულ უნდა იყოს პროექტის ავტორთან.

ტექნიკურ ეკონომიკური მაჩვენებლები

პირობითი ნიშნები

–	– ქვედი
–	– ტიხარი
–	– რიგელი
ქ-ნ –	– კოლონა
ფ-ნ –	– შარის ხაზი
მ-ნ –	– საკადასტრო საზღვარი
ფარ-ნ –	

პროექტის სახელწოდება

მრავალ ფუნქციური კომპლექსი/შენობა

დირექტორი	ლევან კვეტენაძე	
მთ. არქიტექტორი	ლევან კვეტენაძე	
არქიტექტორი	ზურაბ ფილიშვილი	
დამკვეთი	სიმონ ნასყიდაშვილი	

მისამართი
ქ.ბათილისი. ქუჩა სამგორი №3

A - 001


მასშტაბი	1:200
თარიღი	

სტადია	ფურცელი	ფურცლები
პროექტი	ა - 3	ა - 1

საპროექტო

ტერიტორიის საზღვარი

ტერიტორიის საზღვარი

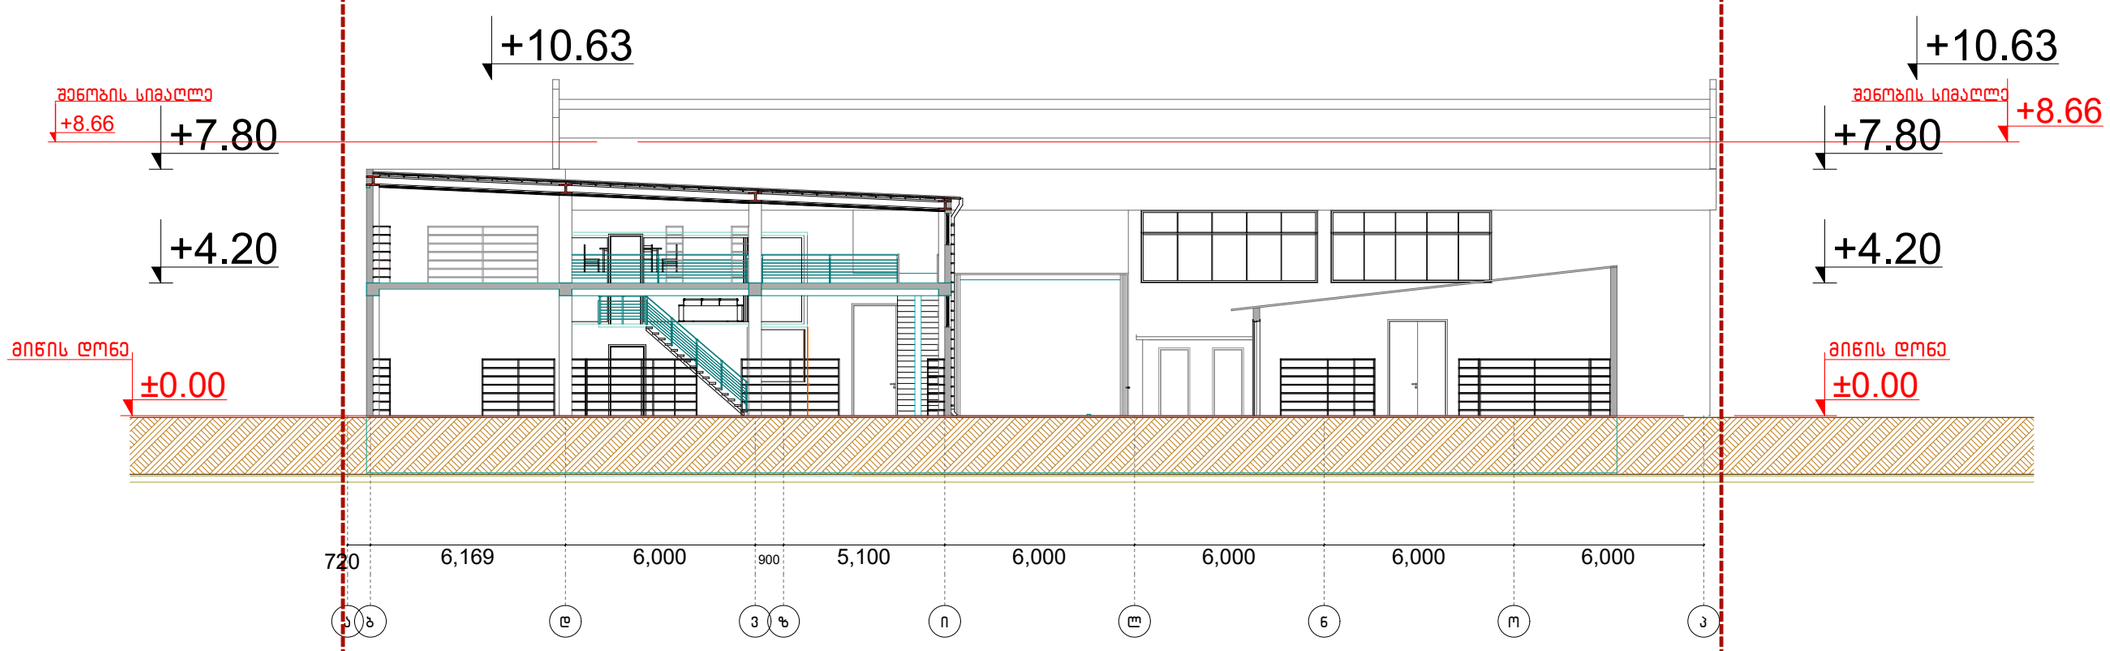

ჭრილი ა-პ მ 1=100

ფორმატი A-2 | დაკვეთა- №

Ltd "Arch Designe Group"

შ.პ.ს "არქ დიზაინ გრუპ"

შენიშვნები:

1.ნახაზის ზომები მოცემულია მეტრებში.

2. ნახაზის ყველა ცვლილება მშენებლობისას შეთანხმებულ უნდა იყოს პროექტის ავტორთან.

ტექნიკურ ეკონომიკური მაჩვენებლები

პირობითი ნიშნები

- ქვედები
- ბრტყარი
- რიგელი
- კოლონა
- ღერძის ბაზი
- საკადასტრო საზღვარი

პროექტის სახელწოდება

მრავალ ფუნქციური კომპლექსი/შენობა

დირექტორი	ლევან კვეტენაძე	
მთ. არქიტექტორი	ლევან კვეტენაძე	
არქიტექტორი	ზურაბ ფილიშვილი	
დამკვეთი	სიმონ ნასყიდაშვილი	


მისამართი
ქ.თბილისი. ქუჩა სამგორი №3

A - 001

მასშტაბი	1:200
თარიღი	

სტადია	ფურცელი	ფურცლები
პროექტი	ა - 3	ა - 1

საპროექტო

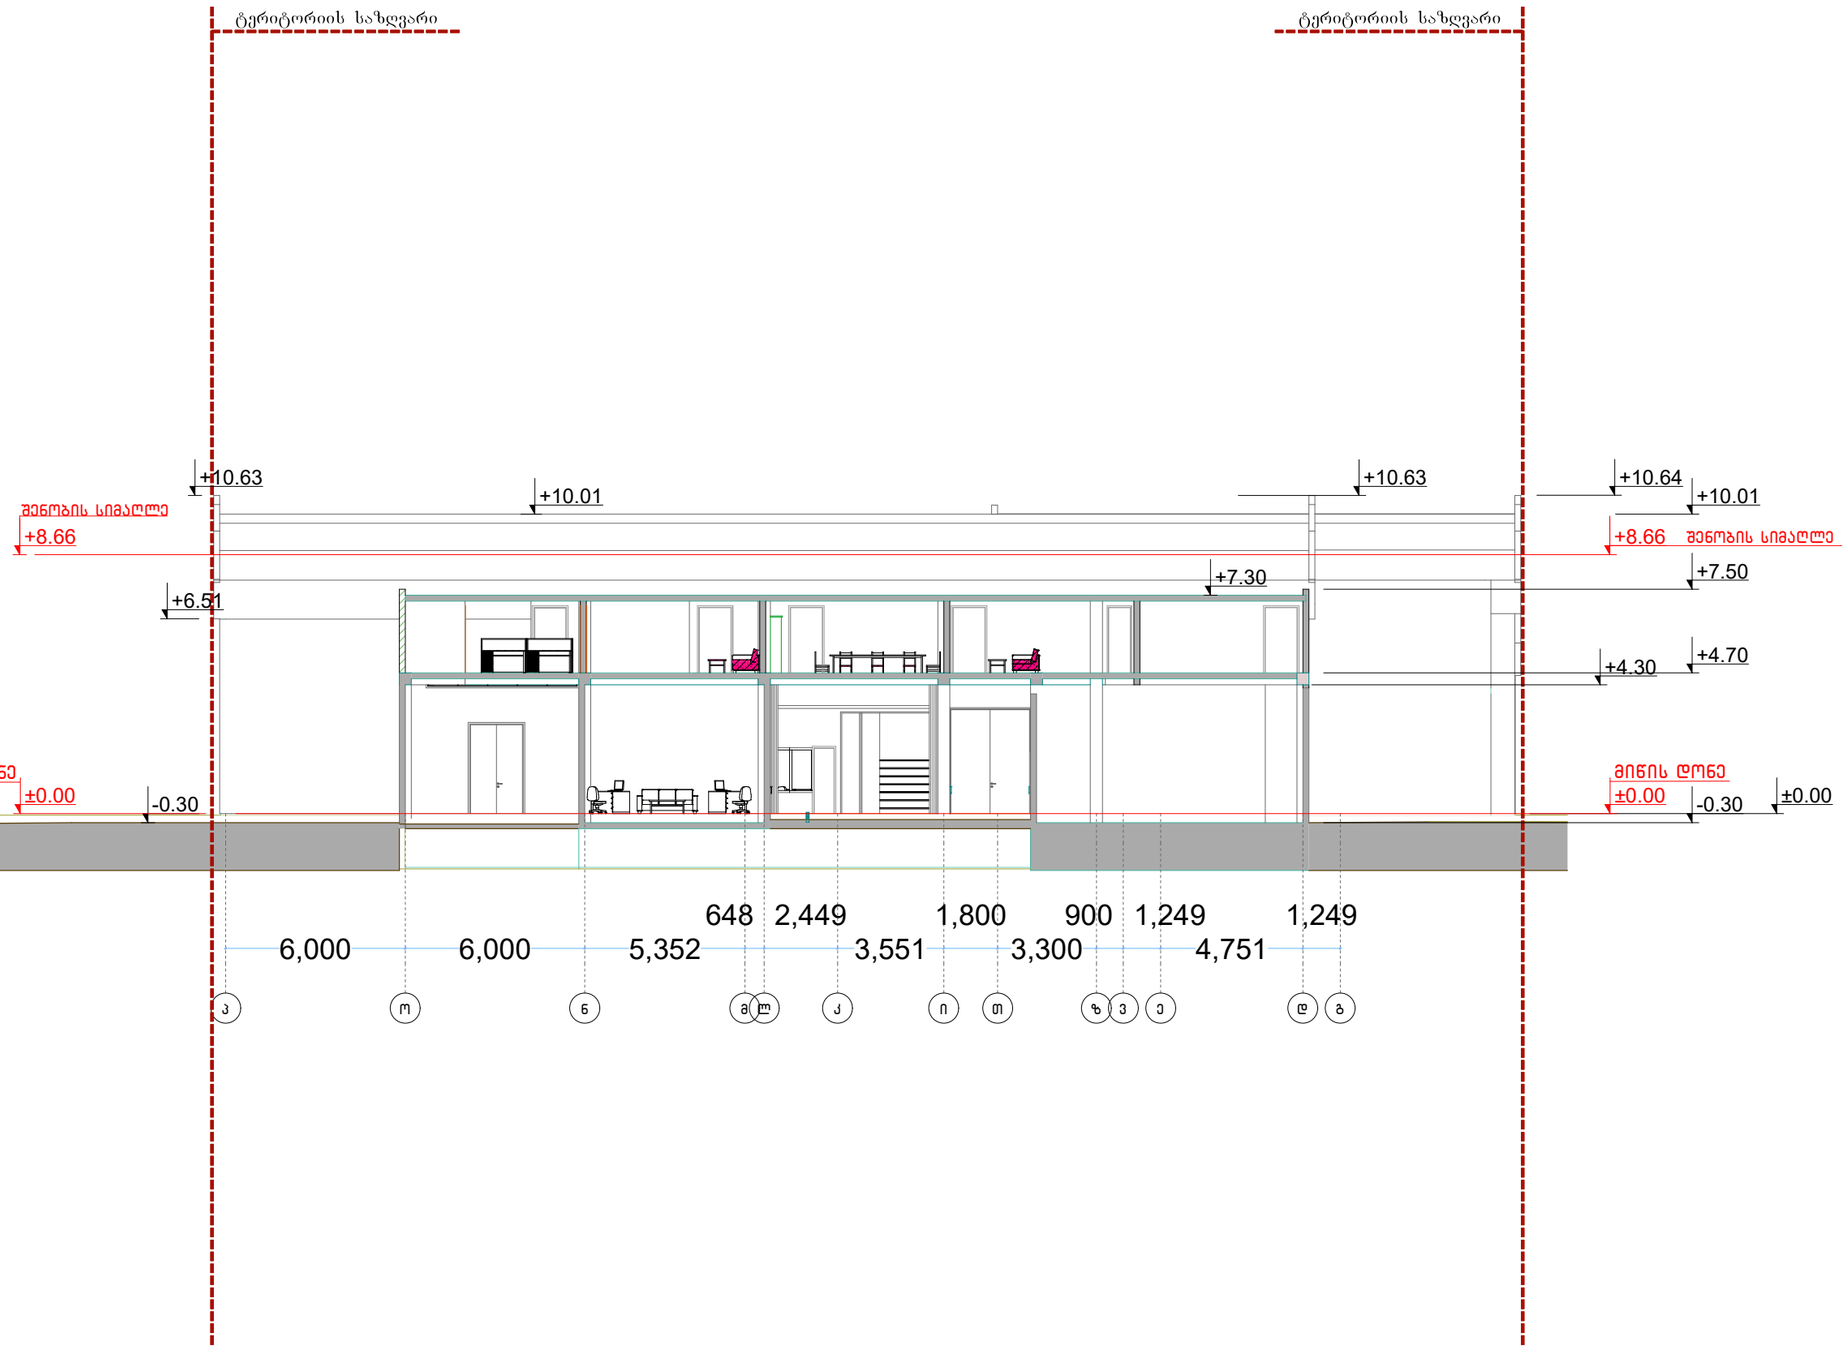

ჭრილი ა-ა მ 1=100

ფორმატი A-2 | დაკვეთა- №

Ltd "Arch Designe Group"

შ.პ.ს "არქ დიზაინ გრუპ"

შენიშვნები:

1.ნახაზის ზომები მოცემულია მეტრებში.

2. ნახაზის ყველა ცვლილება მშენებლობისას შეთანხმებულ უნდა იყოს პროექტის ავტორთან.

ტექნიკურ ეკონომიკური მაჩვენებლები

პირობითი ნიშნები

- კედელი
- ტიხარი
- რიგელი
- კოლონა
- ღერძის ხაზი
- საკადასტრო საზღვარი

პროექტის სახელწოდება

მრავალ ფუნქციური კომპლექსი/შენობა

დირექტორი	ლევან კვეტენაძე
მთ. არქიტექტორი	ლევან კვეტენაძე
არქიტექტორი	ზურაბ ფილიშვილი
მაკორექტირებელი	ლევან კვეტენაძე
დამკვეთი	სიმონ ნასყიდაშვილი


მისამართი
ქ.თბილისი, ჟღენტი სამგზარი №3


A - 001


მასშტაბი	1:200
თარიღი	

სტადია	ფურცელი	ფურცლები
პროექტი	ა - 3	ა - 1


შიდა კიბე

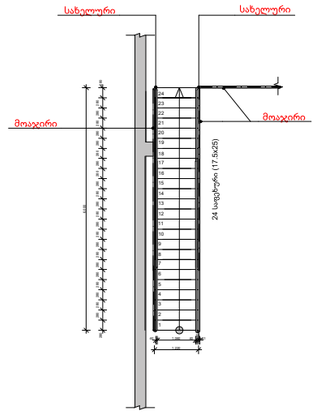


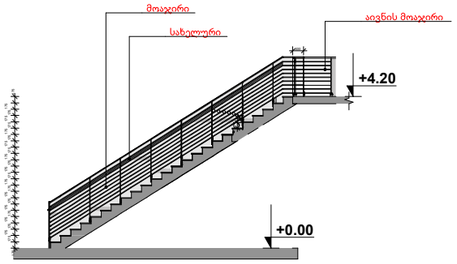

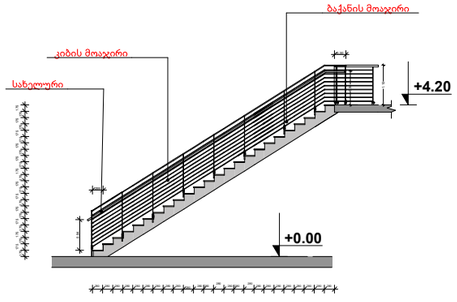



დეტალები

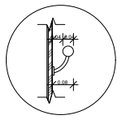


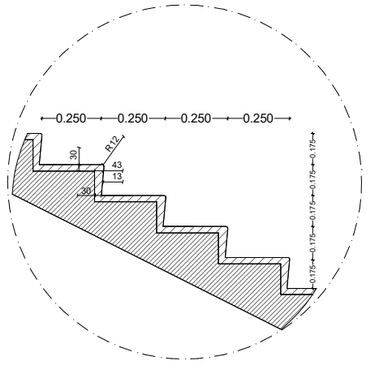


შიდა კიბე 3

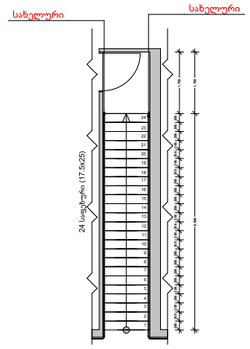


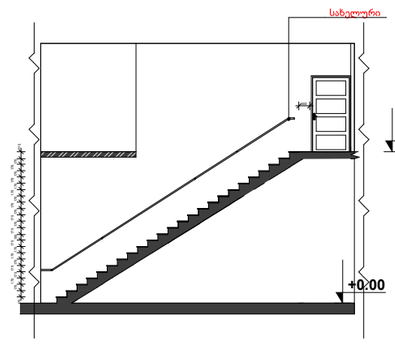


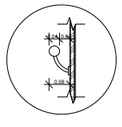

შიდა კიბე 4

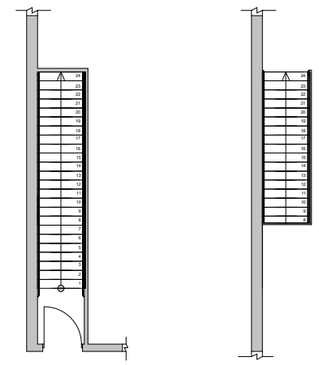

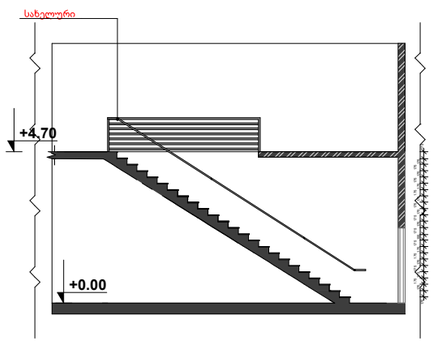

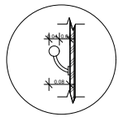

ფორმატი A-2 | დაკვეთა- №

Ltd "Arch Designe Group"

შ.პ.ს "არქ დიზაინ გრუპ"

შენიშვნები:

1.ნახაზის ზომები მოცემულია მეტრებში.

2. ნახაზის ყველა ცვლილება მშენებლობისას შეთანხმებულ უნდა იქნას პროექტის ავტორთან.

ტექნიკურ ეკონომიკური მაჩვენებლები

პირობითი ნიშნები

–	ქვედი
–	ტიხარი
–	რიგელი
ქ-ნ –	კოლონა
შ-ნ –	
მ-ნ –	ღერძის ხაზი
შპარ-ნ –	საკადასტრო საზღვარი

პროექტის სახელწოდება

მრავალ ფუნქციური კომპლექსი/შენობა

დირექტორი	ლევან ქვეტენაძე	
მთ. არქიტექტორი	ლევან ქვეტენაძე	
არქიტექტორი	ზურაბ ფილიშვილი	
დამკვეთი	სიმონ ნასყიდაშვილი	

მისამართი
ქ.თბილისი. ძუძა სამგორი №3

A - 001

მასშტაბი	1:200
თარიღი	

სტადია	ფურცელი	ფურცლები
პროექტი	ა - 3	ა - 1