საპროექტო

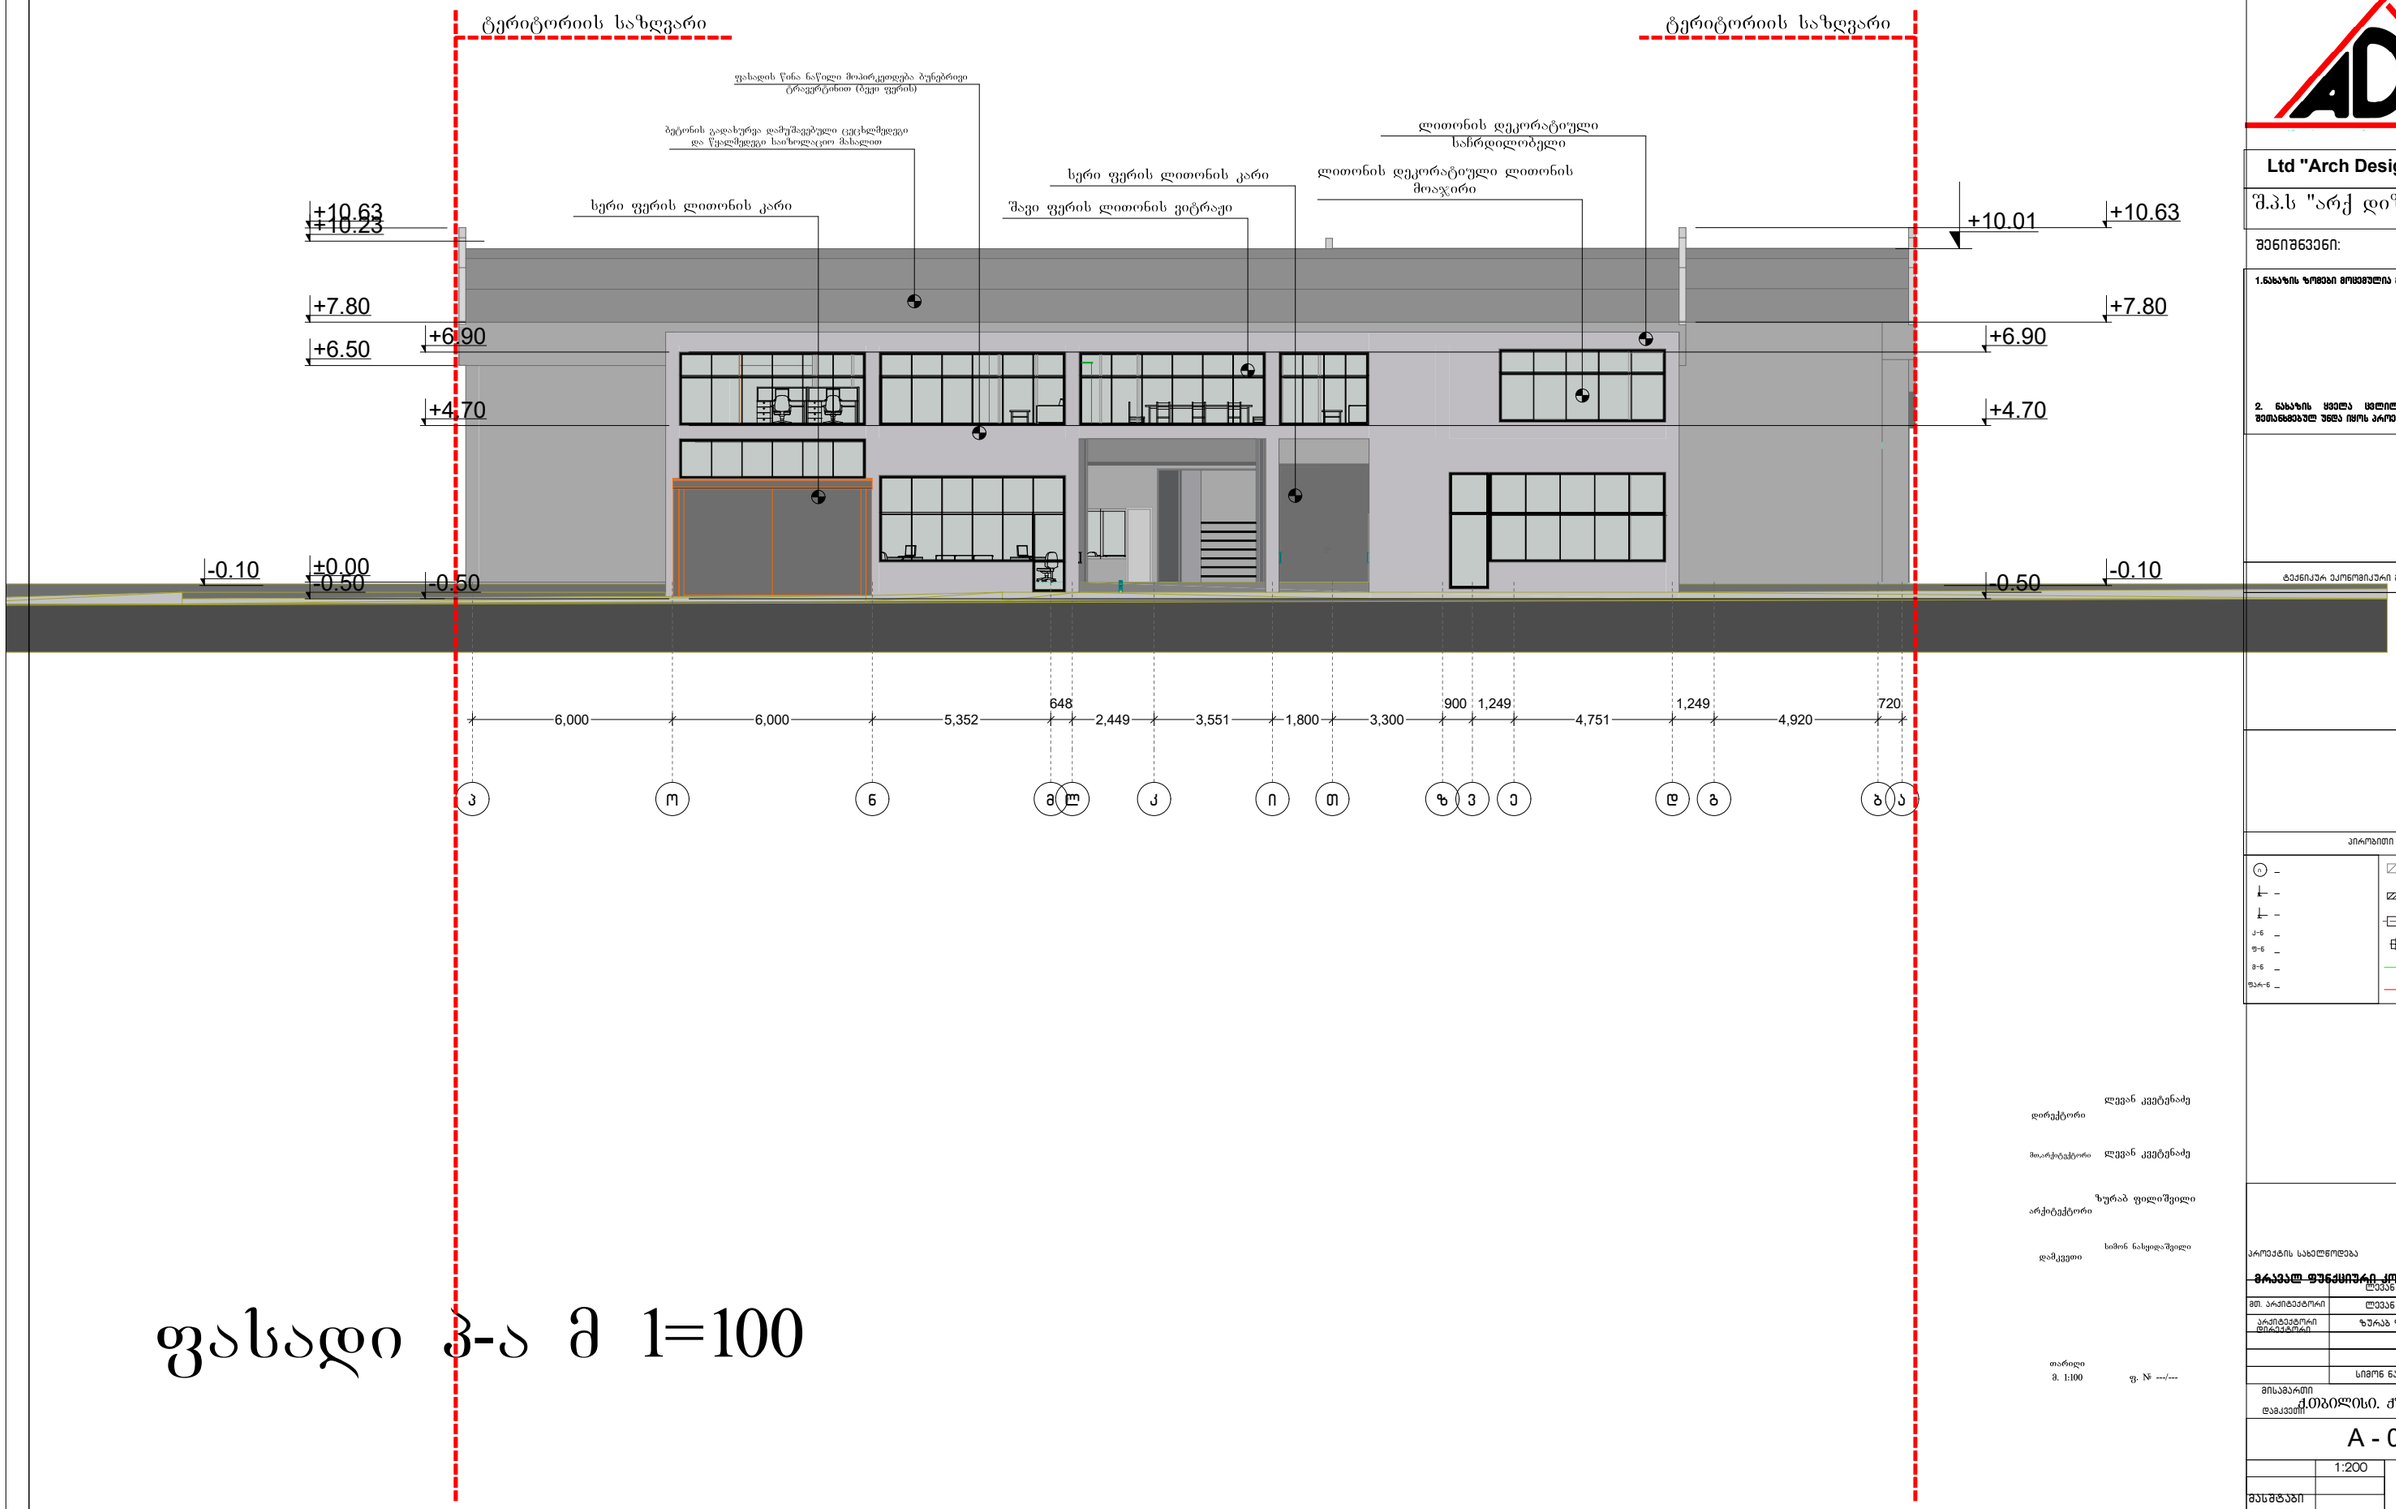

ფასადი ჰ-ა მ 1=100

ფორმატი A-2 | დაკვეთა- №

Ltd "Arch Designe Group"

შ.პ.ს "არქ დიზაინ გრუპ"

შენიშნვენი:

1.ნახაზის ზომები მოცემულია მეტრებში.

2. ნახაზის ყველა ცვლილება მშენებლობისას შეთანხმებულ უნდა იყოს პროექტის ავტორთან.

ტექნიკურ ეკონომიკური მაჩვენებლები

პირობითი ნიშნები

ი –	– კედელი
–	– ტიხარი
–	– რიბელი
კ-ნ –	– კოლონა
ფ-ნ –	– ლერძის ხაზი
მ-ნ –	– საკადასტრო საზღვარი
ფარ-ნ –	

დირექტორი	ლევან კვეტენაძე
მთ.არქიტექტორი	ლევან კვეტენაძე
არქიტექტორი	ზურაბ ფილიშვილი
დამკვეთი	სიმონ ნასყიდაშვილი
თარიღი	
მ. 1:100	ფ. № ---/---

პროექტის სახელწოდება

მრავალ ფუნქციური კომპლექსი/შენობა

	ლევან კვეტენაძე
მთ. არქიტექტორი	ლევან კვეტენაძე
არქიტექტორი დირექტორი	ზურაბ ფილიშვილი
	სიმონ ნასყიდაშვილი

მისამართი
დამკვეთი

ქ.თბილისი. ძუჩა სამგორი №3

A - 001

1:200

მასშტაბი		
თარიღი		
ეტაღი	ფურცელი	ფურცლები
პროექტი	ა - 3	ა - 1

საპროექტო

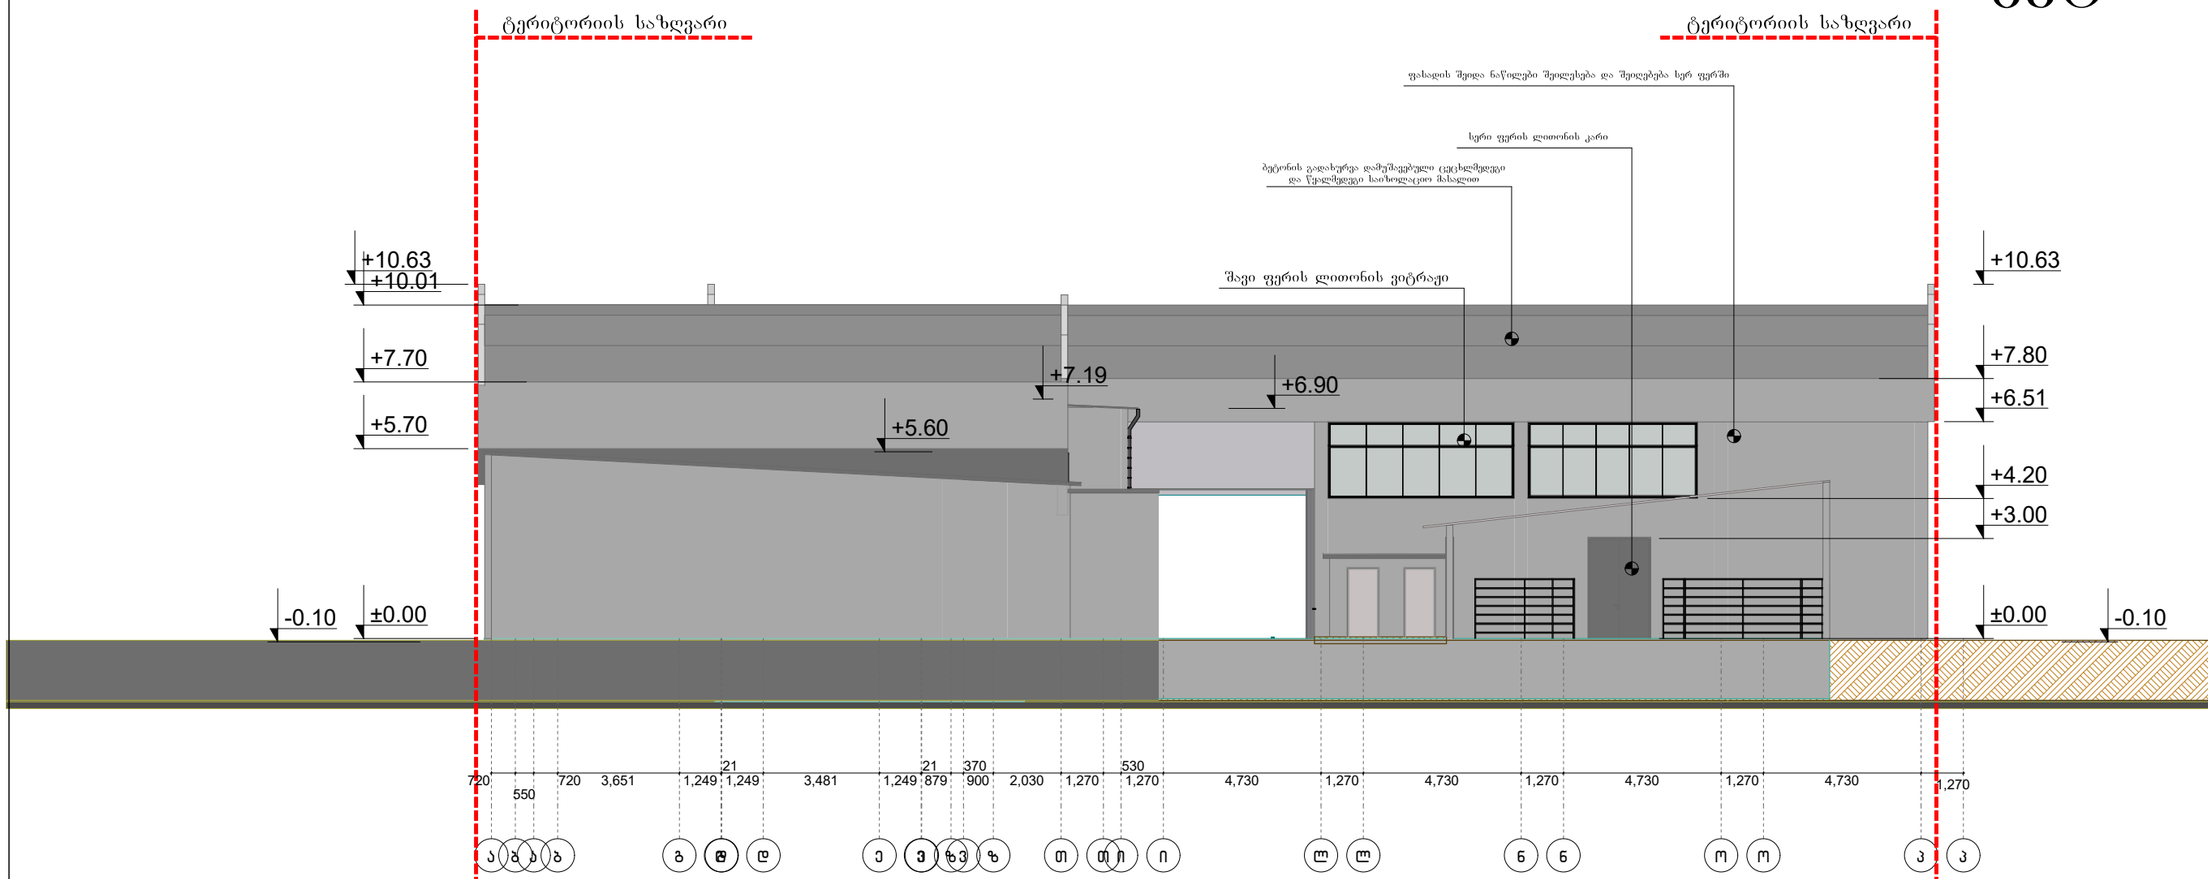

ფასადი ა-პ მ 1=100

ფორმატი A-2

დაკვეთა- №

Ltd "Arch Designe Group"

შ.პ.ს "არქ დიზაინ გრუპ"

შენიშვნები:

1.ნახაზის ზომები მოცემულია მეტრებში.

2. ნახაზის ყველა ცვლილება მშენებლობისას შეთანხმებულ უნდა იყოს პროექტის ავტორთან.

ტექნიკურ პირობებით გათვალისწინებული

პირობითი ნიშნები

ა –	ქვები
ბ –	ბრიკი
გ –	ხე
ე-ნ –	კოლონა
ო-ფ –	ღობის ბაზი
ქ-ჩ –	საკადასტრო საზღვარი

მრავალ ფუნქციური კომპლექსი/მშენობა

პროექტის სახელწოდება

დირექტორი	ლევან ქვეტენაძე	
მთ. არქიტექტორი	ლევან ქვეტენაძე	
არქიტექტორი	ზურაბ ფილიშვილი	
დამკვეთი	სიმონ ნასყიდაშვილი	

მისამართი

ქ.ოზგილისი. ქუჩა სამგორი №3

A - 001

მასშტაბი	1:200
თარიღი	

სტადია	ფურცელი	ფურცლები
პროექტი	ა - 3	ა - 1

საპროექტო

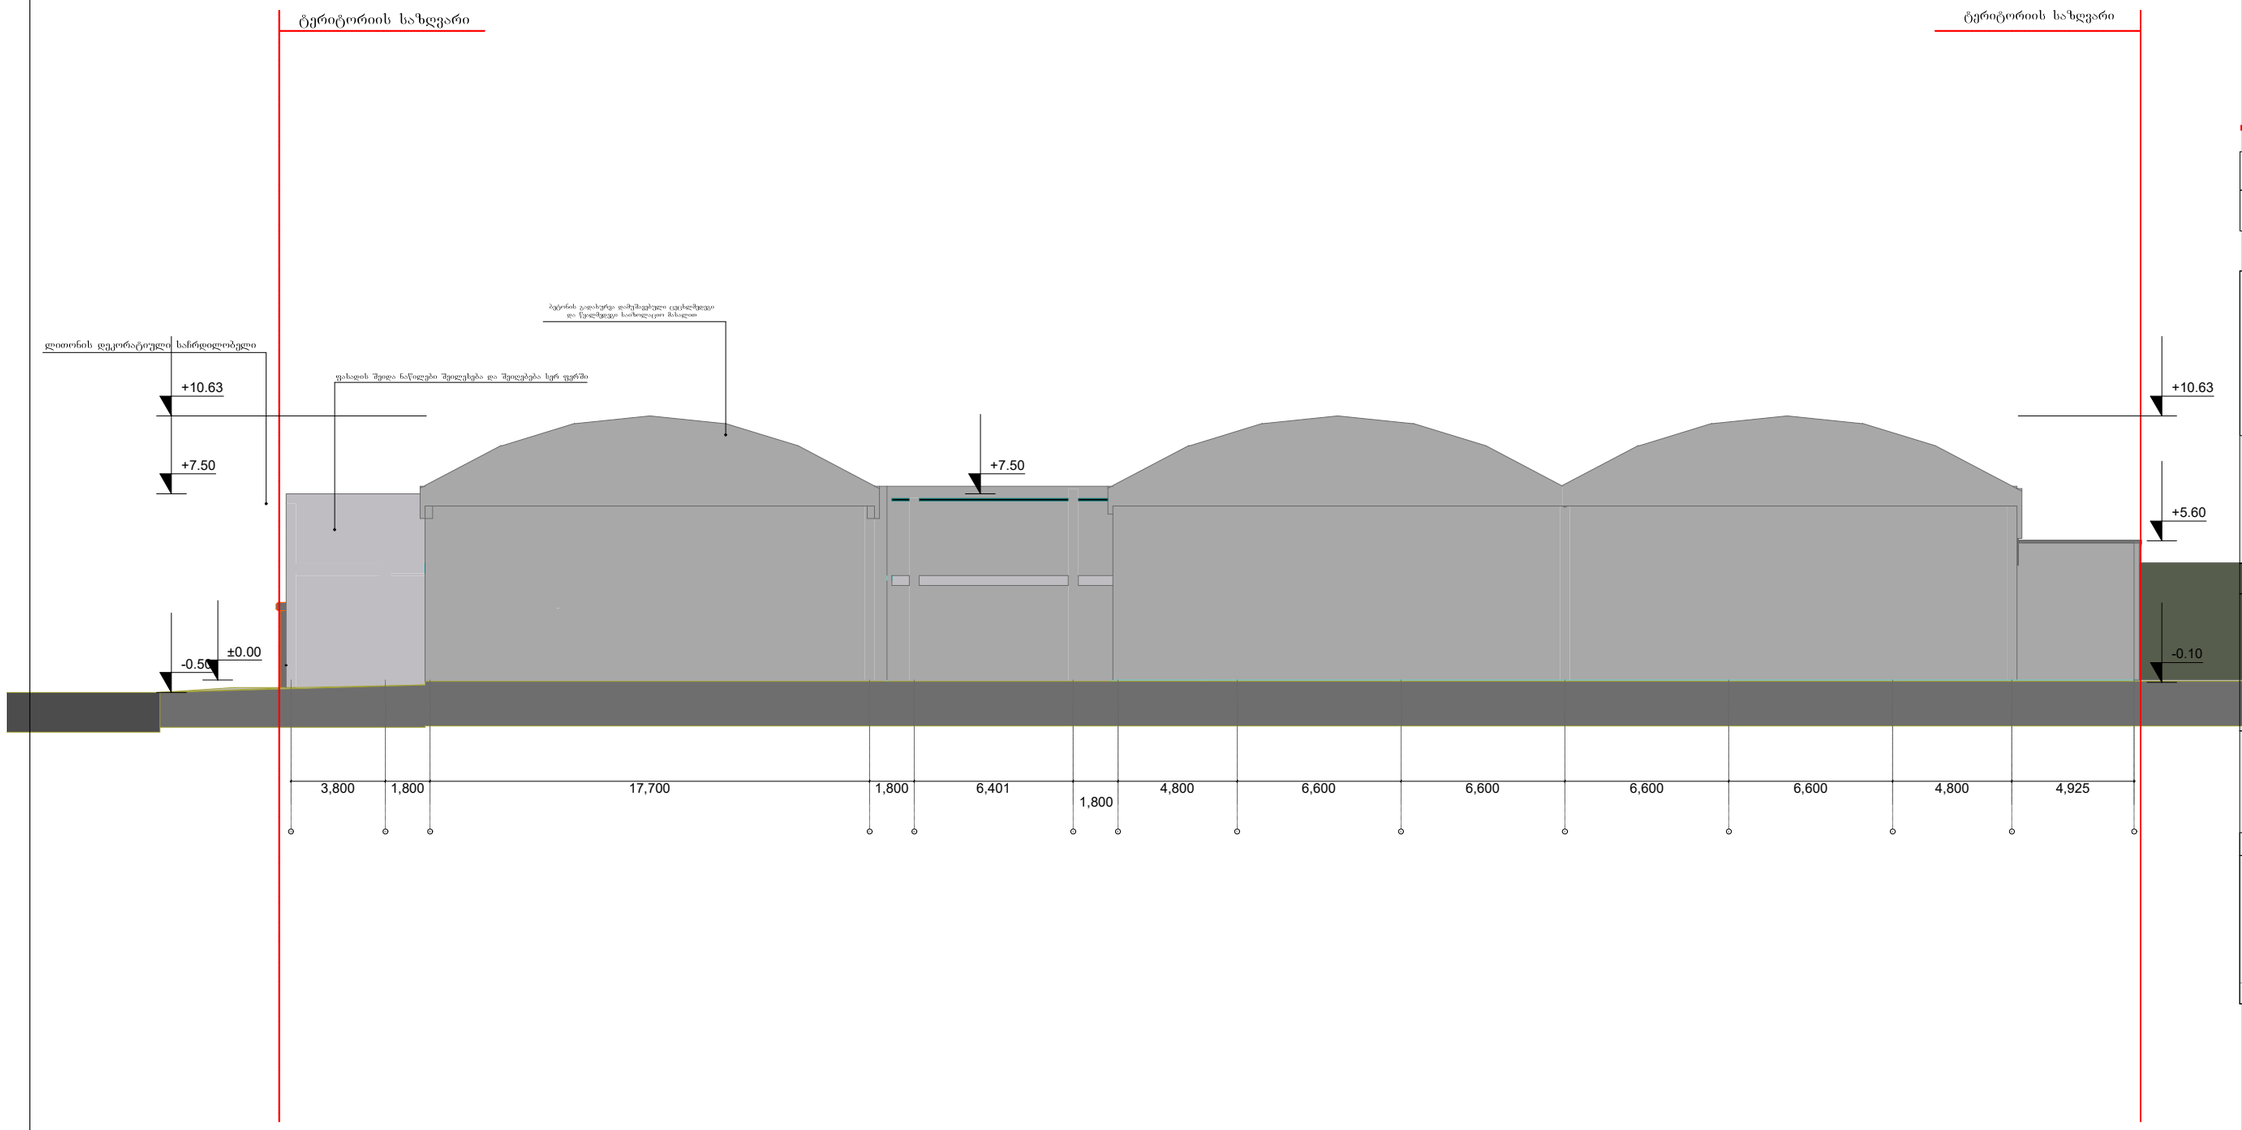

ფასადი 14-1 მ 1=100

ფორმატი A-2 | დაკვეთა- №

Ltd "Arch Designe Group"

შ.პ.ს "არქ დიზაინ გრუპ"

შენიშნვენი:

1.ნახაზის ზომები მოსემულია მეტრებში.

2. ნახაზის ყველა ცვლილება მშენებლობისას შეთანხმებულ უნდა იყოს პროექტის ავტორთან.

ტექნიკურ ეკონომიკური მაჩვენებლები

პროექტის სახელნოდება

მრავალ ფუნქციური კომპლექსი/მენოხა

დირექტორი	ლევან კვეტენაძე
მთ. არქიტექტორი	ლევან კვეტენაძე
არქიტექტორი	ზურაბ ფილიშვილი
დამკვეთი	სიმონ ნასყიდაშვილი

მისამართი

ქ.თბილისი, ქუჩა სამგორი №3

A - 001

მასშტაბი	1:200
თარიღი	

სტადია	ფურცელი	ფურცლები
პროექტი	ა - 3	ა - 1

საპროექტო

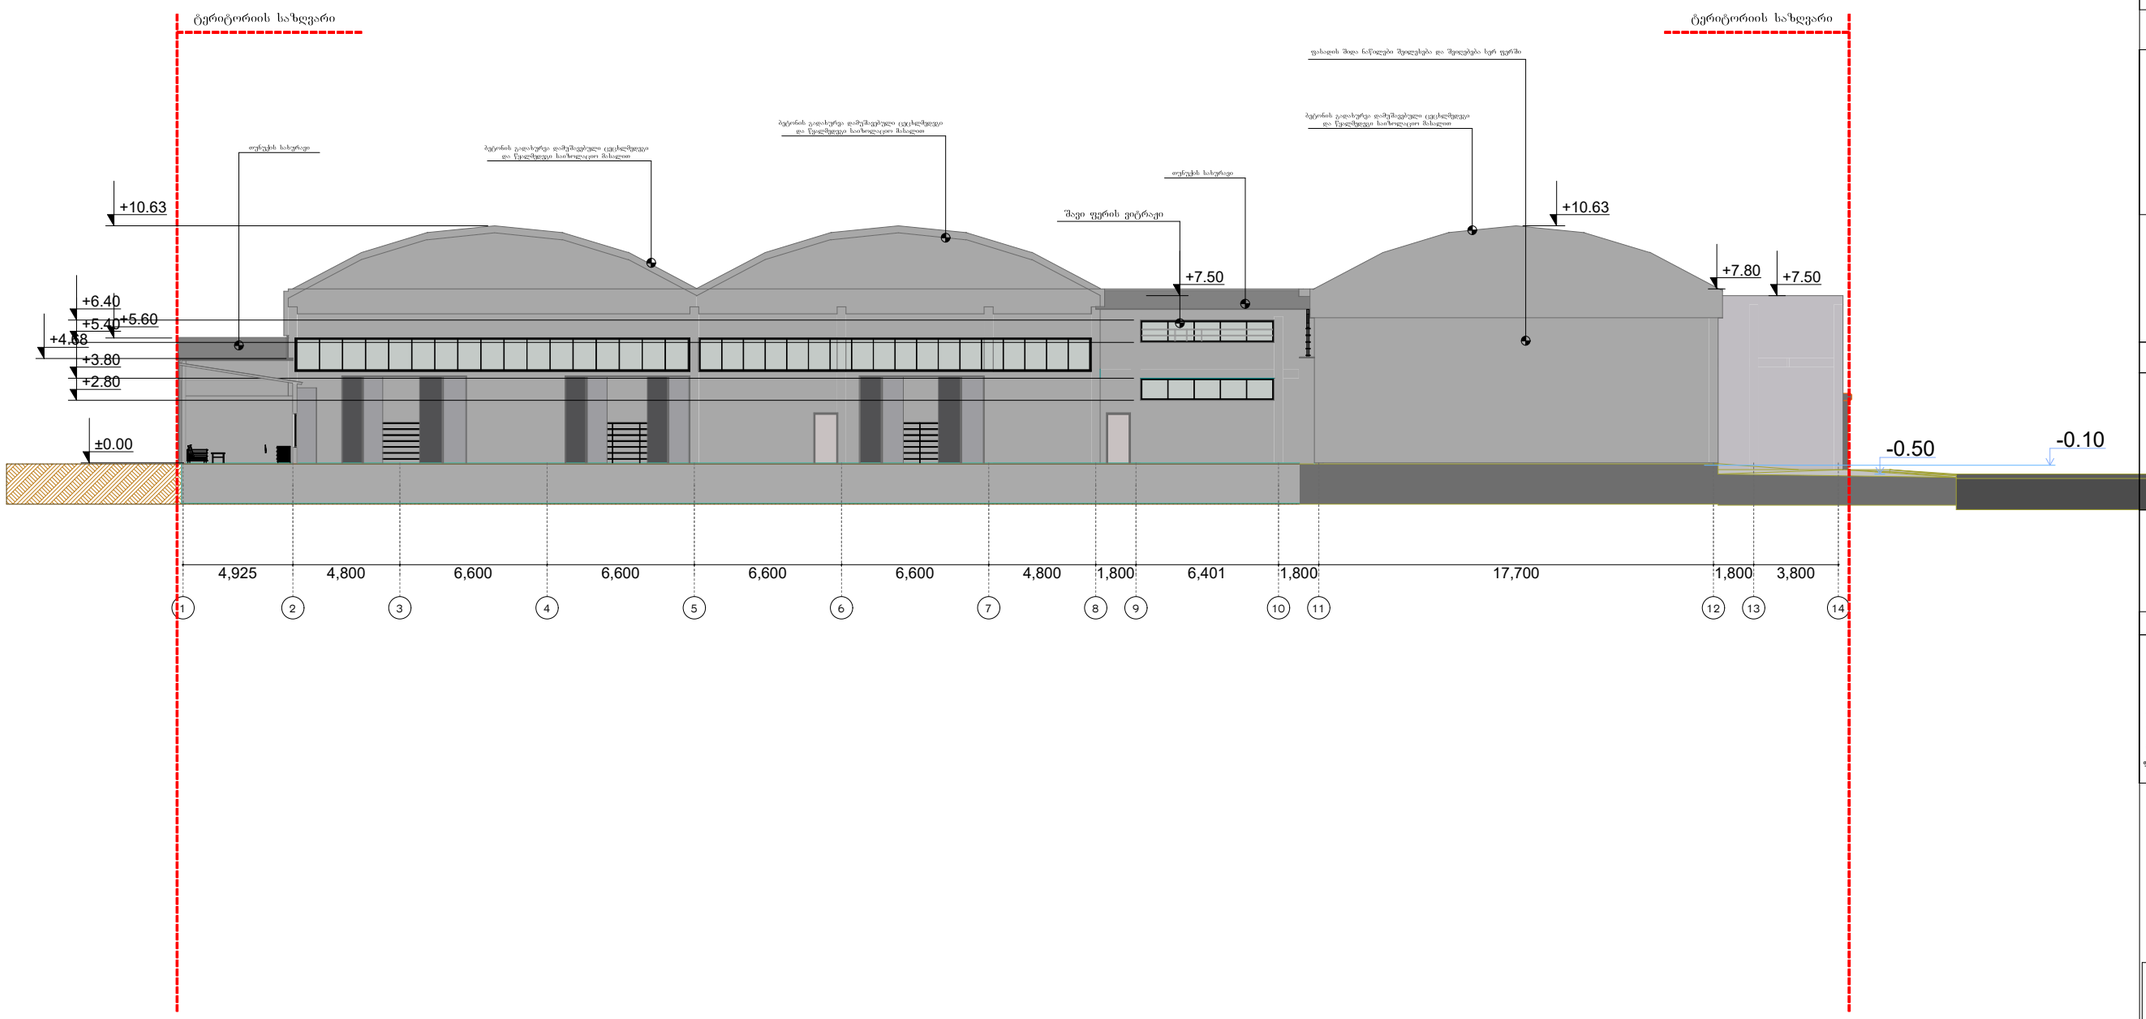

ფასადი 1-14 მ 1=100

ფორმატი A-2

დაკვეთა- №

Ltd "Arch Designe Group"

შ.პ.ს "არქ დიზაინ გრუპ"

შენიშვნა:

1.ნახაზის ზომები მოცემულია მეტრებში.

2. ნახაზის ყველა ცვლილება მშენებლობისას შეთანხმებულ უნდა იქნს პროექტის ავტორთან.

ტექნიკურ ეკონომიკური მაჩვენებლები

აღნიშვნები

–	–
–	–
–	–
ა-ნ –	–
ფ-ნ –	–
მ-ნ –	–
ფარ-ნ –	–

– ალფანი
– ბეტონი
– რიგელი
– კოლონა
– ლერწის ხაზი
– საკადასტრო საზღვარი

პროექტის სახელწოდება

მრავალ ფუნქციური კომპლექსი/მშენობა

	ლევან ქვეტენაძე
მთ. არქიტექტორი	ლევან ქვეტენაძე
არქიტექტორი	ზურაბ ფილიფვილი
	სიმონ ნასყიდაშვილი

მისამართი
ქ.თბილისი. ჭუბა საგზირი №3

A - 001

1:200

	ფურცელი	ფურცლების
პროექტი	ა - 3	ა - 1

შიდა კიბე

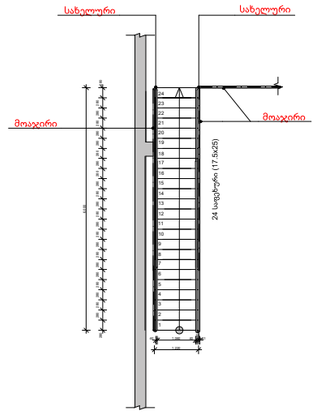

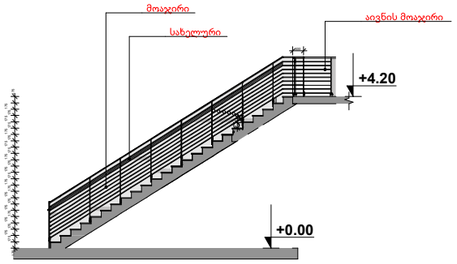

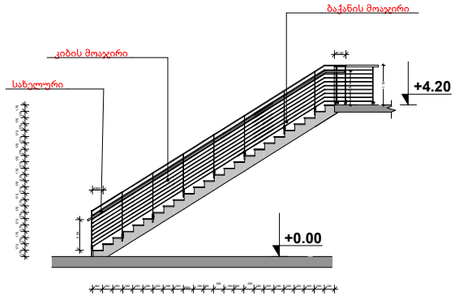

დეტალები

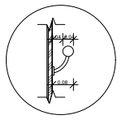

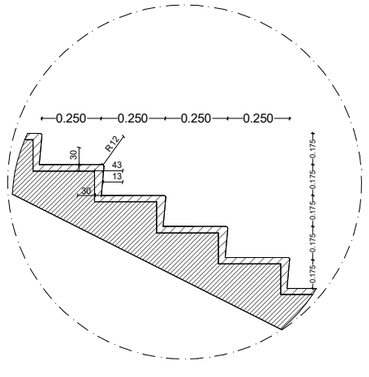

შიდა კიბე 3

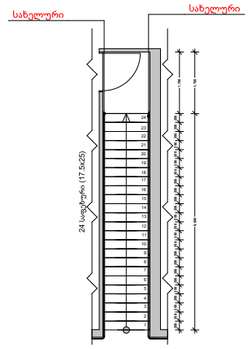

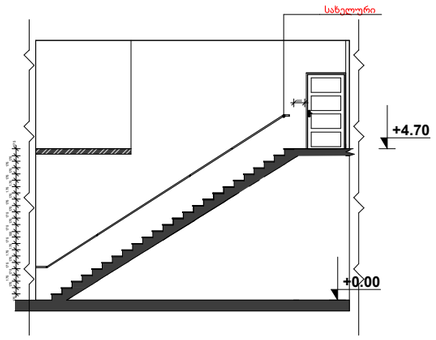

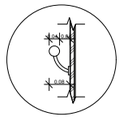

შიდა კიბე 4

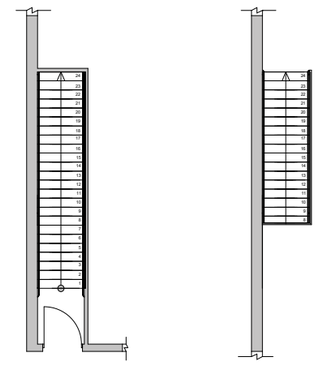

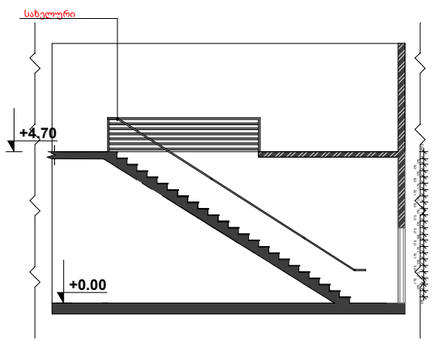

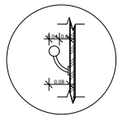

ფორმატი A-2 | დაკვეთა- №

Ltd "Arch Designe Group"

შ.პ.ს "არქ დიზაინ გრუპ"

შენიშნვენი:

1.ნახაზის ზომები მოცემულია მეტრებში.

2. ნახაზის ყველა ცვლილება მშენებლობისას შეთანხმებულ უნდა იყოს პროექტის ავტორთან.

ტექნიკურ ეკონომიკური მაჩვენებლები

პირობითი ნიშნები

ი –	– კედელი
–	– ტიხარი
–	– რიბელი
კ-ნ –	– კოლონა
ფ-ნ –	– ლერჩის ხაზი
მ-ნ –	– საკადასტრო საზღვარი
ფარ-ნ –	

პროექტის სახელნოდება

მრავალ ფუნქციური კომპლექსი/შენობა

დირექტორი	ლევან კვეტენაძე
მთ. არქიტექტორი	ლევან კვეტენაძე
არქიტექტორი	ზურაბ ფილიშვილი
დამკვეთი	სიმონ ნასყიდაშვილი

მისამართი
ქ.თბილისი. ქუჩა სამგორი №3

A - 001

მასშტაბი	1:200
თარიღი	

სტადია	ფურცელი	ფურცლები
პროექტი	ა - 3	ა - 1