

შ.პ.ს. "ბიემჯი გრუპ"
L.T.D "BMG GROUP"
ს/კ 406128239
შარტავას ქ. №14
598 66 70 70
557 98 08 99
groupbmg@yahoo.com

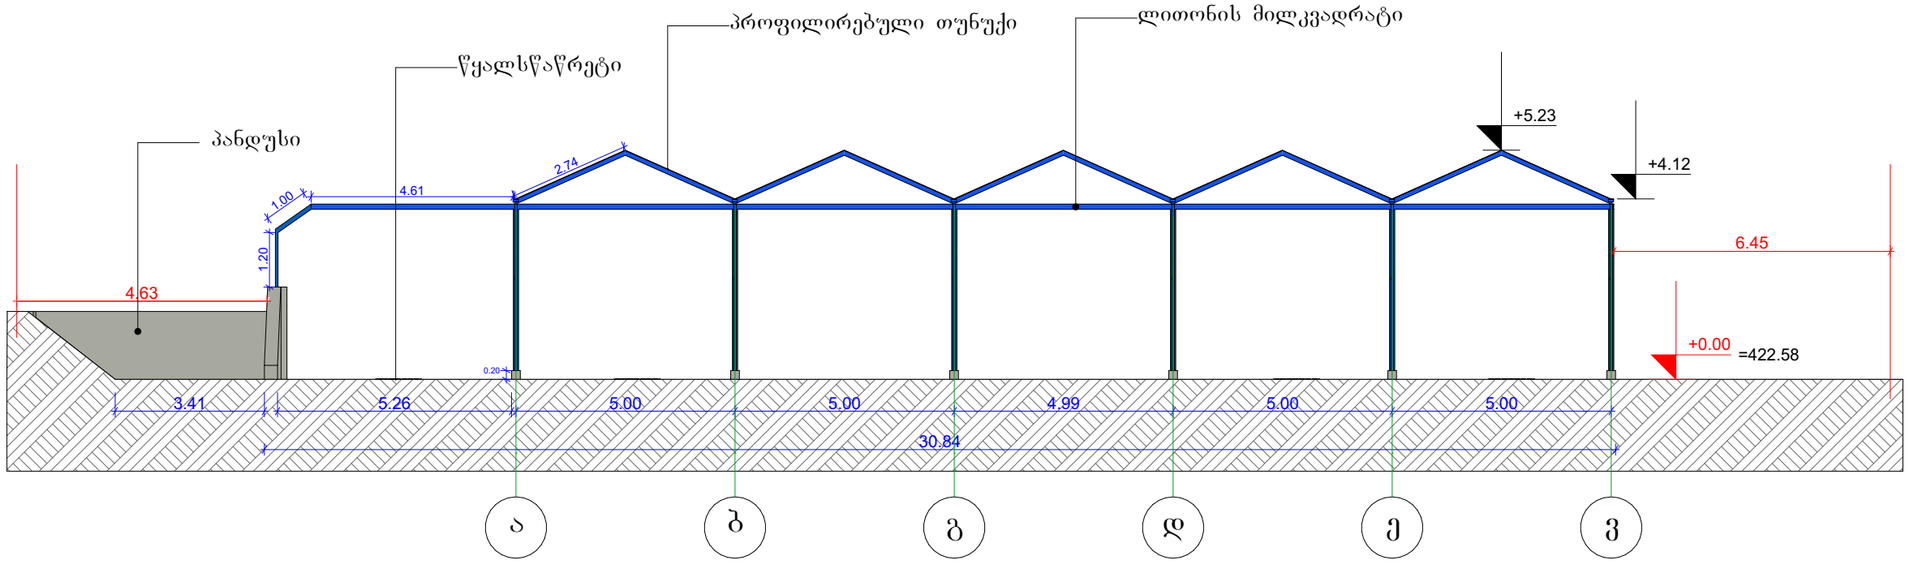

ს/კ 01.11.04.029.115

ობიექტის მისამართი	ქალაქი თბილისი, ქუჩა წყალსადენის, №13. 2229კვ.მ არასასოფლო-სამეურნეო დანიშნულების
ნახაზის დასახელება	ფასადი ა-ვ

ტექნიკური დირექტორი		ზაზა ბასილაძე
არქიტექტორი		ზაზა ბასილაძე
დაინტერესებული პირი	შ.პ.ს. ჯაბა	
მასშტაბი	1:100	ფურცელი A - 3
თარიღი	2023წ.	

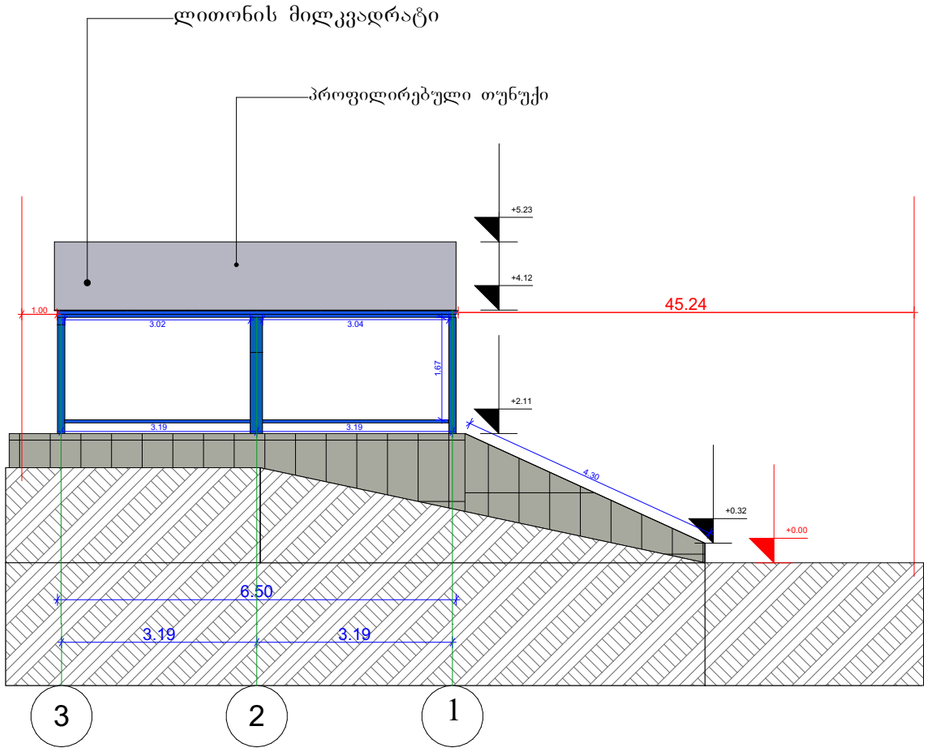


E-09 Elevation (1) 1:100

შ.პ.ს. "ბიემჯი გრუპ"
L.T.D "BMG GROUP"
ს/კ 406128239
შარტავას ქ. №14
598 66 70 70
557 98 08 99
groupbmg@yahoo.com

ს/კ 01.11.04.029.115

ობიექტის მისამართი	ქალაქი თბილისი, ქუჩა წყალსადენის, №13. 2229კვ.მ არასასოფლო-სამეურნეო დანიშნულების
ნახაზის დასახელება	ფასადი 1-3

ტექნიკური დირექტორი		ზაზა ბასილაძე
არქიტექტორი		ზაზა ბასილაძე
დაინტერესებული პირი	შ.პ.ს. ჯაბა	
მასშტაბი	1:100	ფორმატი A - 3
თარიღი	2023წ.	

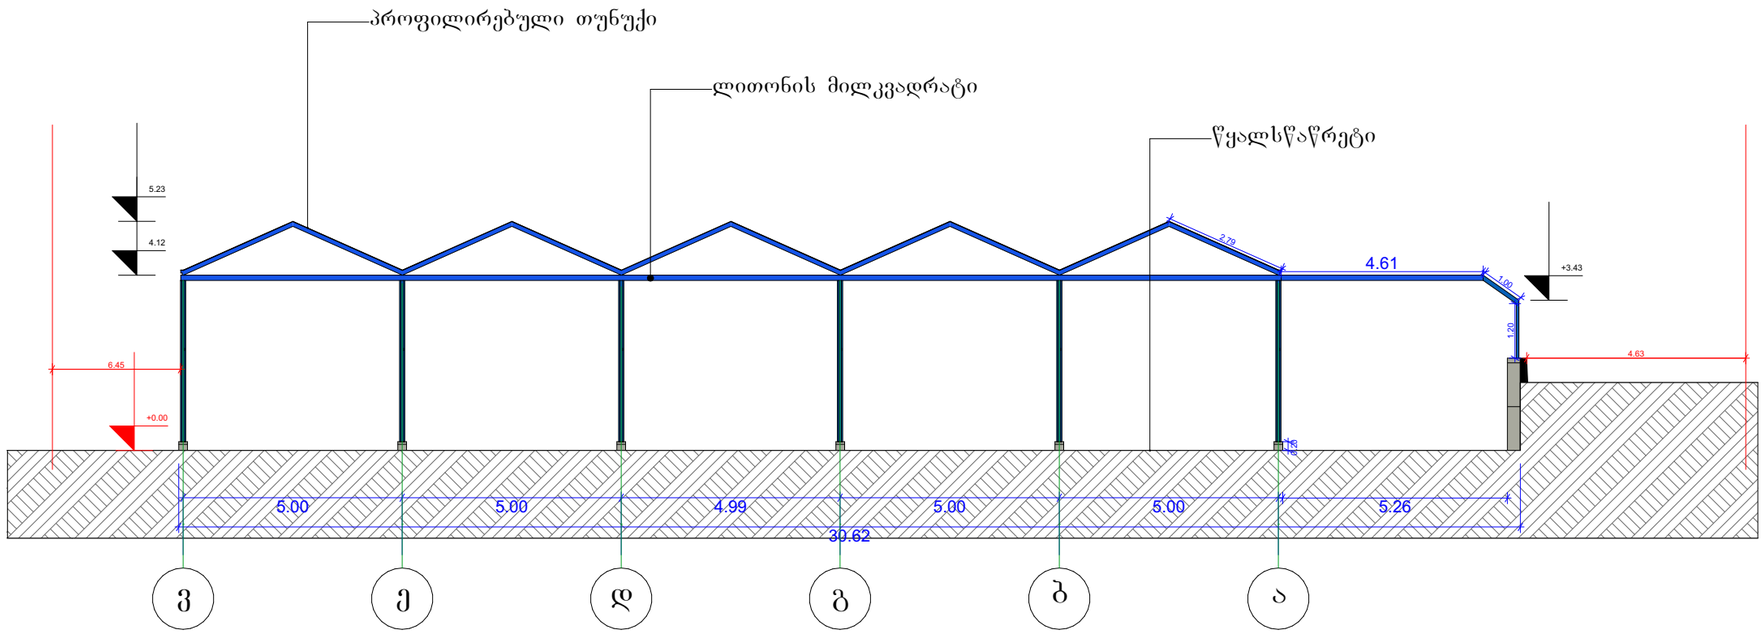


შ.პ.ს. "ბიემჯი გრუპ"
L.T.D "BMG GROUP"
ს/კ 406128239
შარტავას ქ. №14
598 66 70 70
557 98 08 99
groupbmg@yahoo.com

ს/კ 01.11.04.029.115

ობიექტის მისამართი	ქალაქი თბილისი, ქუჩა წყალსადენის, №13. 2229კვ.მ არასასოფლო-სამეურნეო დანიშნულების
ნახაზის დასახელება	ფასადი ვ-ა

ტექნიკური დირექტორი		ზაზა ბასილაძე
არქიტექტორი		ზაზა ბასილაძე
დაინტერესებული პირი	შ.პ.ს. ჯაბა	
მასშტაბი	1:100	ფურცელი A - 3
თარიღი	2023წ.	

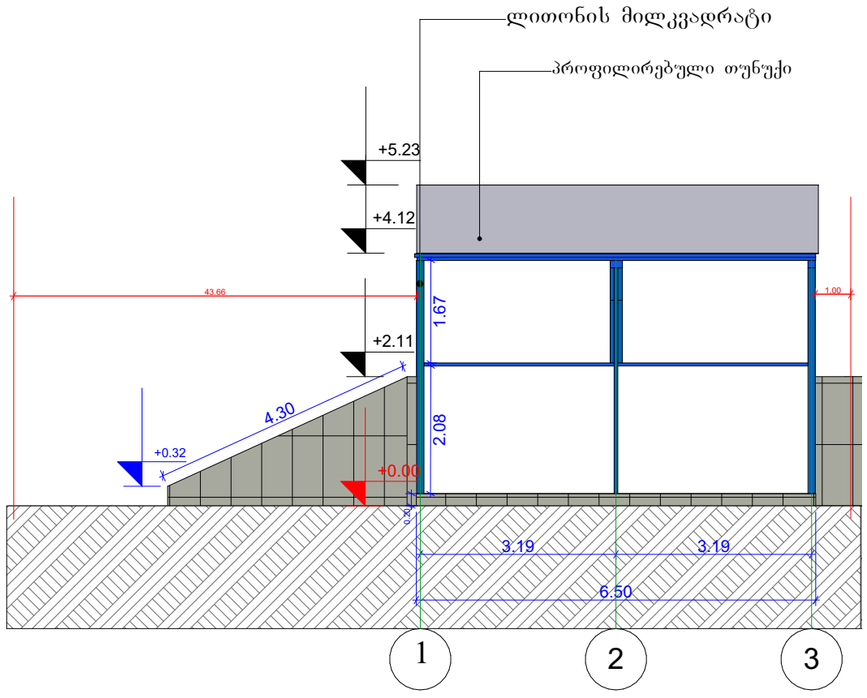

შ.პ.ს. "ბიემჯი გრუპ"
L.T.D "BMG GROUP"
ს/კ 406128239
შარტავას ქ. №14
598 66 70 70
557 98 08 99
groupbmg@yahoo.com

ს/კ 01.11.04.029.115

ობიექტის მისამართი	ქალაქი თბილისი, ქუჩა წყალსადენის, №13. 2229კვ.მ არასასოფლო-სამეურნეო დანიშნულების
ნახაზის დასახელება	ფასადი 1-3

ტექნიკური დირექტორი		ზაზა ბასილაძე
არქიტექტორი		ზაზა ბასილაძე
დაინტერესებული პირი	შ.პ.ს. ჯაბა	
მასშტაბი	1:100	ფორმატი A - 3
თარიღი	2023წ.	