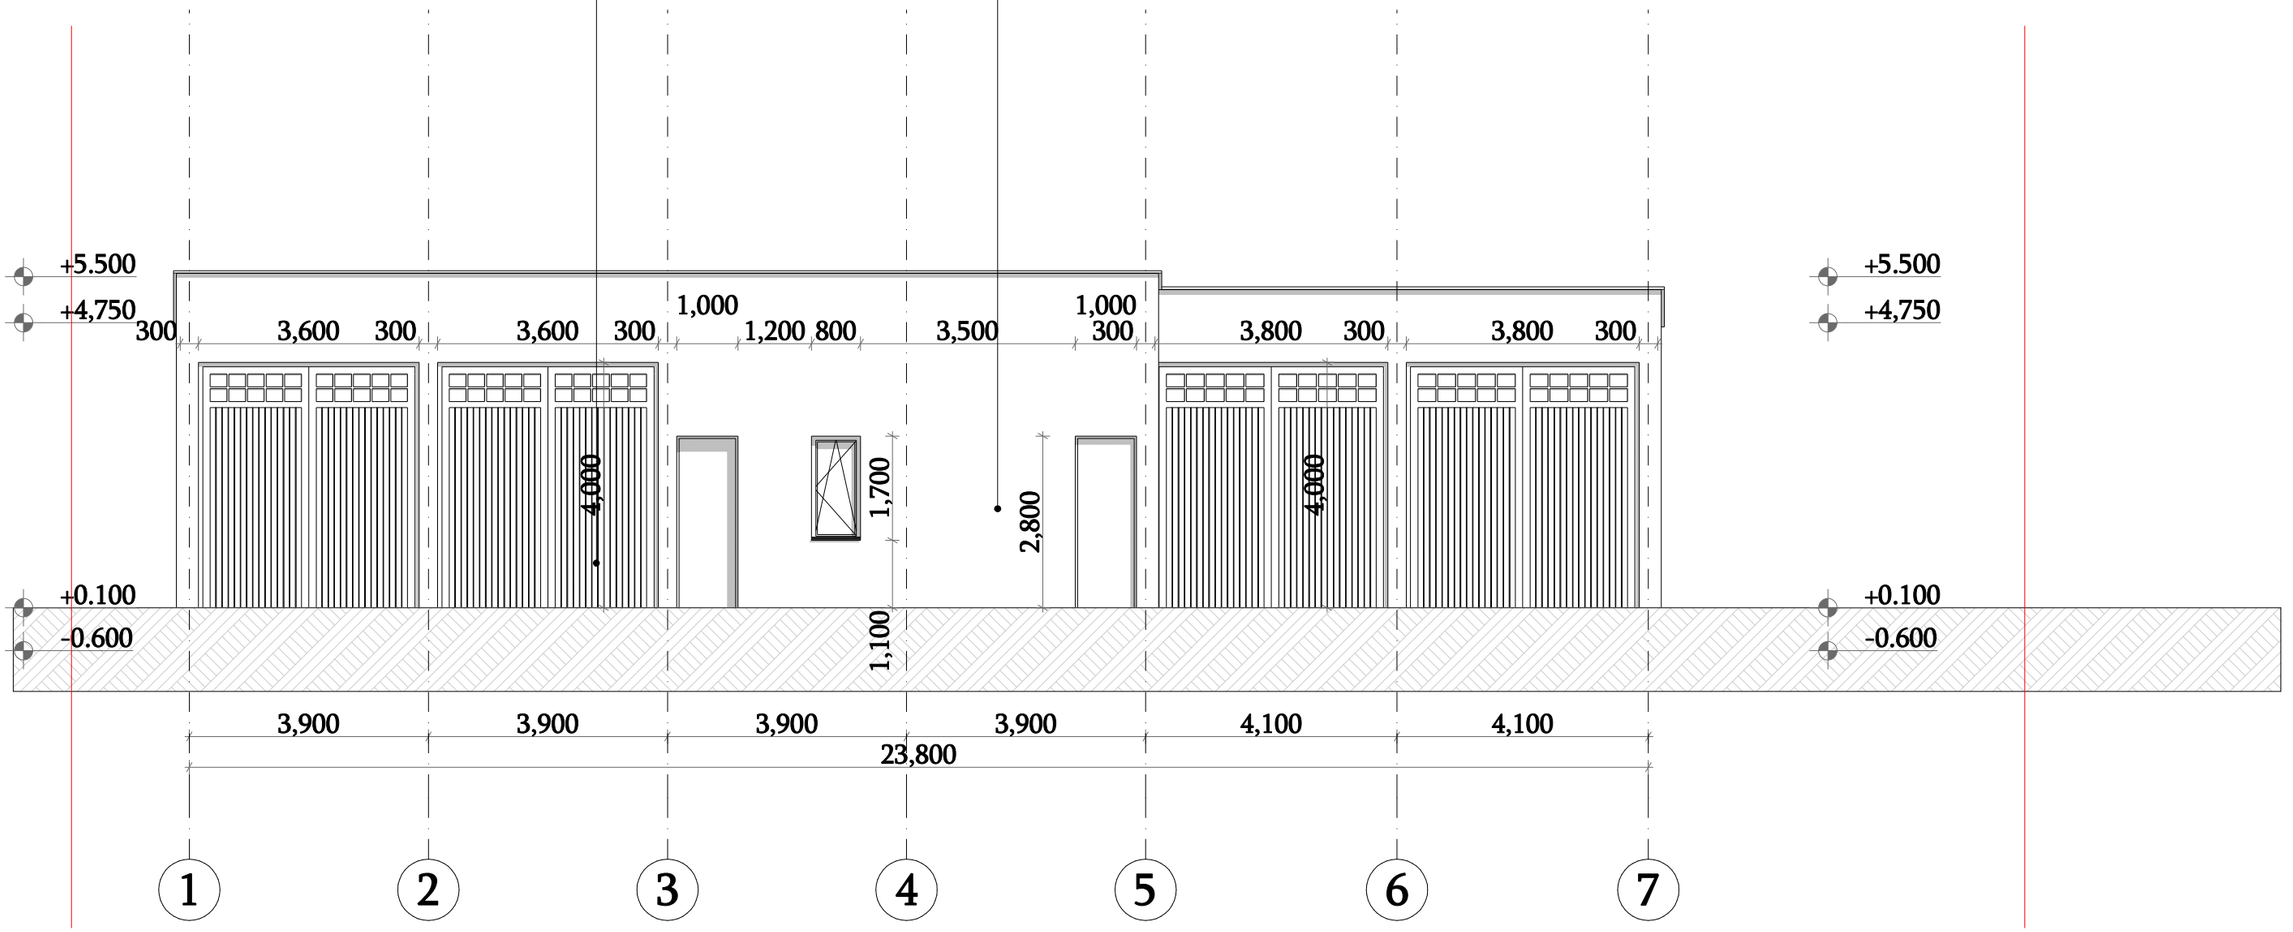
ლითონის კარი


შეილესოს და შეიღებოს RGB-185.170.141




| | | | | | | | |
|---|---|---|---|---|---|---|---|
| | TSOMAIA ARCHITECTS | დამკვეთი | შ.პ.ს. "იფქლი | მასშტაბი | ნახაზის დასახელება | შემსრულებელი | შ.პ.ს. "ჰელიქსი" 404855992 |
| | | მისამართი | ქ. თბილისი ქერჩის ქ. №1 | 1:100 | ფასადები<br>ფასადი 5-1; 4-1 ღერძებში | თანამდებობა | გვარი ხელმოწერა |
| | | პროექტის სახელი | | | | დირექტორი | ვ. ცომაია |
| | | ქარხანა | | სტადია | ფურცლის № ფურცლები | მთ.არქიტექტორი | ვ. ცომაია |
| | | | | მ.პ. | A.01.4.1 32 | | |

მეტალოპლასტმასის ფანჯრები

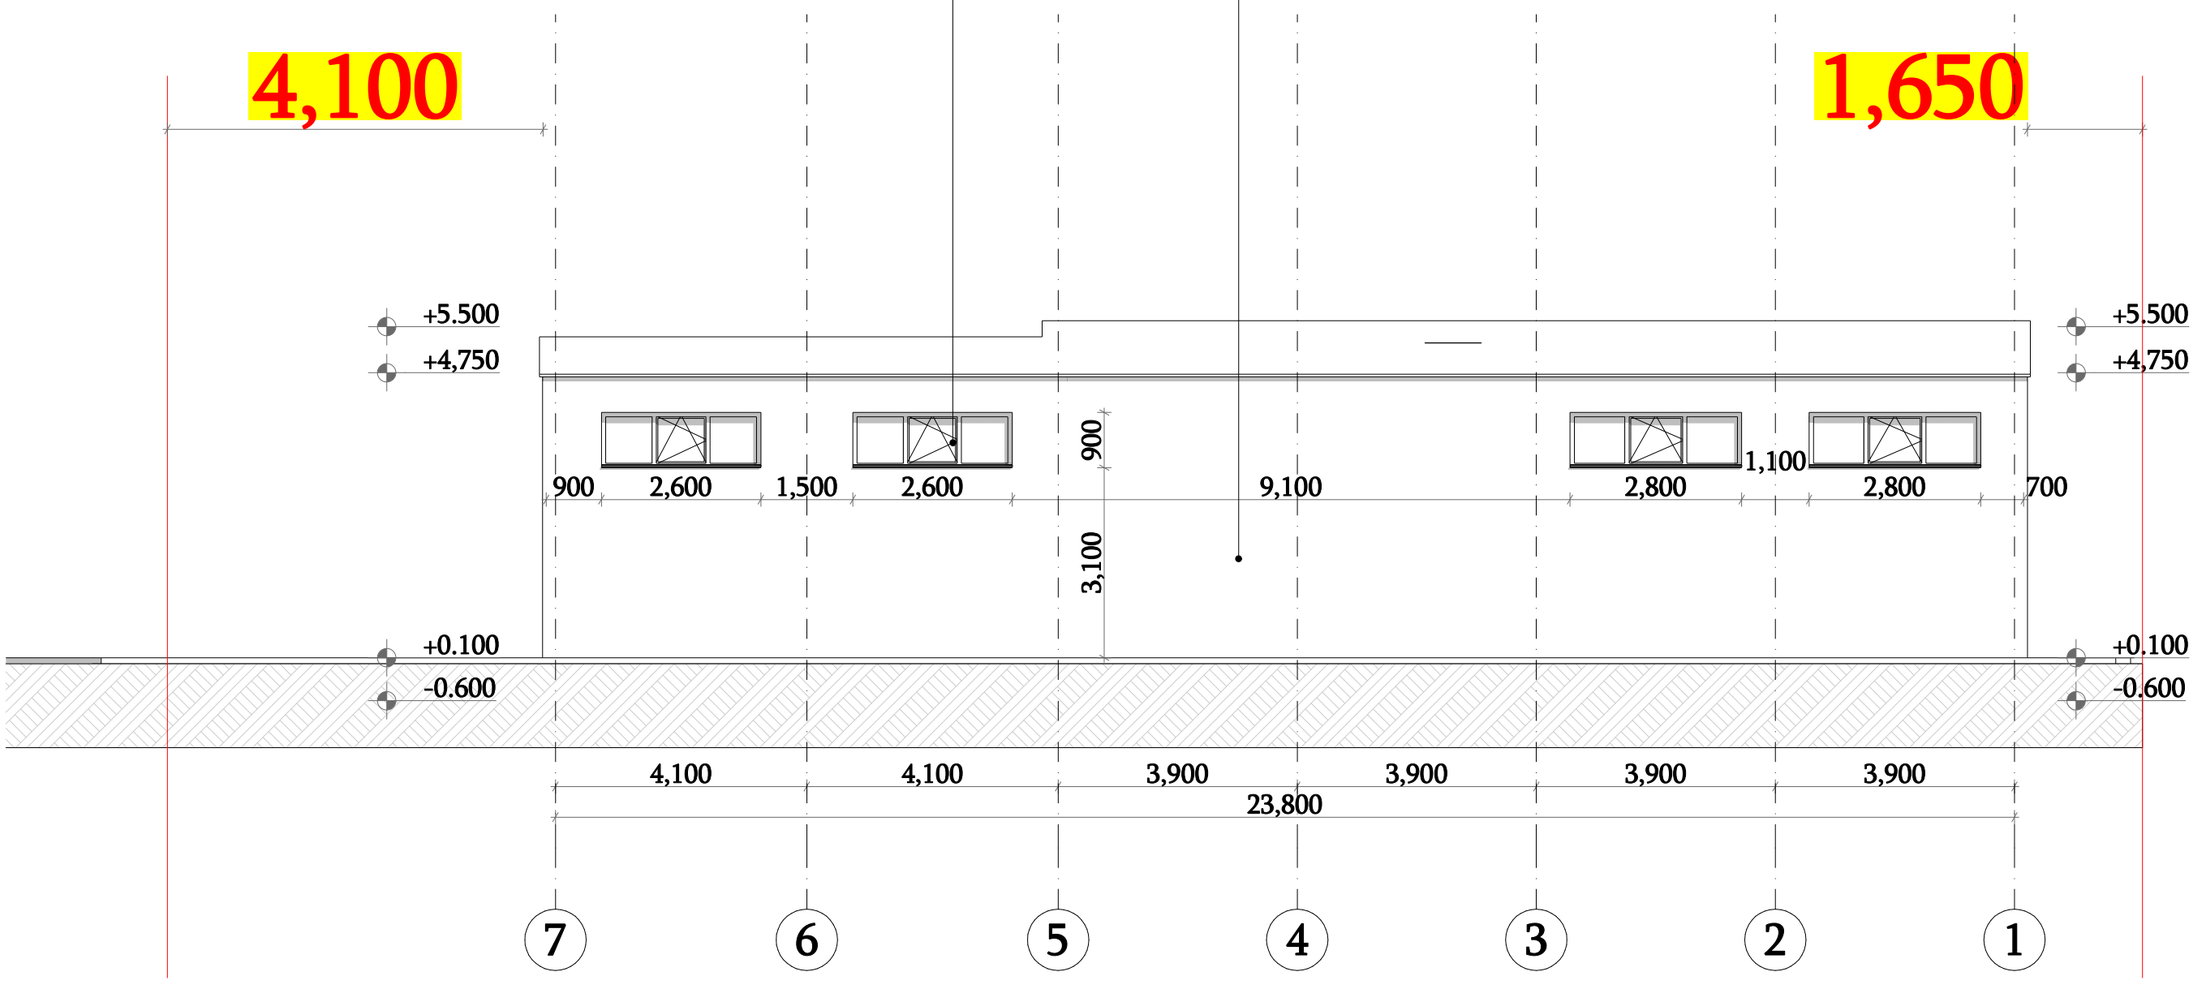
შეილესოს და შეიღებოს RGB-185.170.141




| | |
|---|---|
| დამკვეთი | შ.პ.ს. "იფქლი |
| მისამართი | ქ. თბილისი ქერჩის ქ. №1 |
| პროექტის სახელი | |
| ქარხანა | |


| | | |
|---|---|---|
| მასშტაბი | ნახაზის დასახელება | |
| 1:100 | ფასადები<br>ფასადი 1-4; 5-1ღერძებში | |
| სტადია | ფურცლის № | ფურცლები |
| მ.პ. | A.01.4.2 | 32 |

| | | |
|---|---|---|
| შემსრულებელი | შ.პ.ს. "ჰელიქსი" 404855992 | |
| თანამდებობა | გვარი | ხელმოწერა |
| დირექტორი | ვ. ცომაია | |
| მთ.არქიტექტორი | ვ. ცომაია | |
| | | |

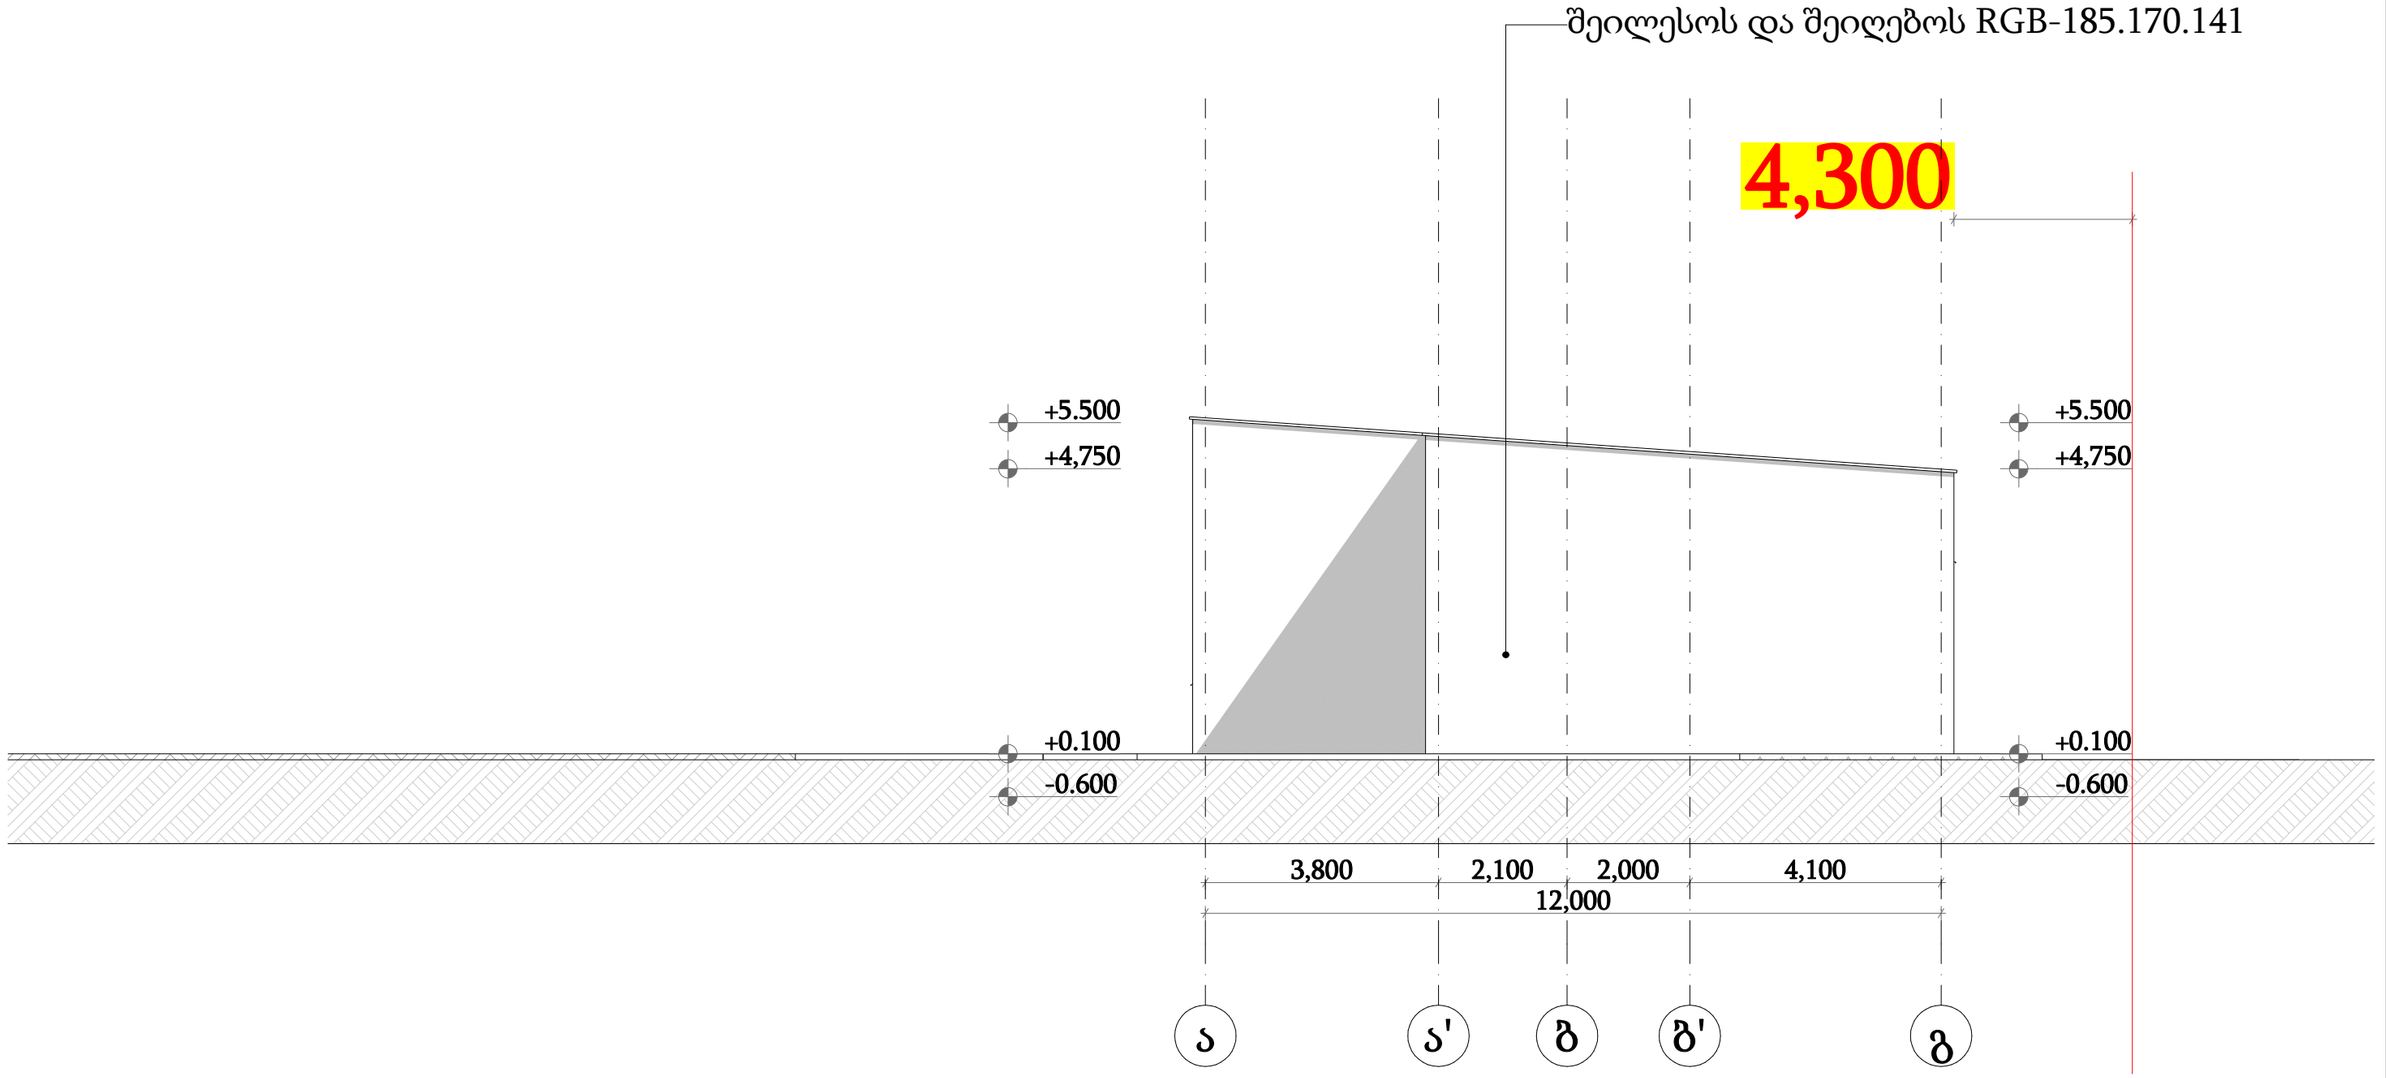












| | | | | | | | |
|---|---|---|---|---|---|---|---|
| | TSOMAIA ARCHITECTS | დამკვეთი | შ.პ.ს. "იფქლი | მასშტაბი | ნახაზის დასახელება | შემსრულებელი | შ.პ.ს. "ჰელიქსი" 404855992 |
| | | მისამართი | ქ. თბილისი ქერჩის ქ. №1 | 1:100 | ფასადები<br>ფასადი ა-გ ღერძებში | თანამდებობა | გვარი / ხელმოწერა |
| | | პროექტის სახელი | | | | დირექტორი | ვ. ცომაია |
| | | ქარხანა | | სტადია | ფურცლის № / ფურცლები | მთ.არქიტექტორი | ვ. ცომაია |
| | | | | მ.პ. | A.01.4.3 / 32 | | |

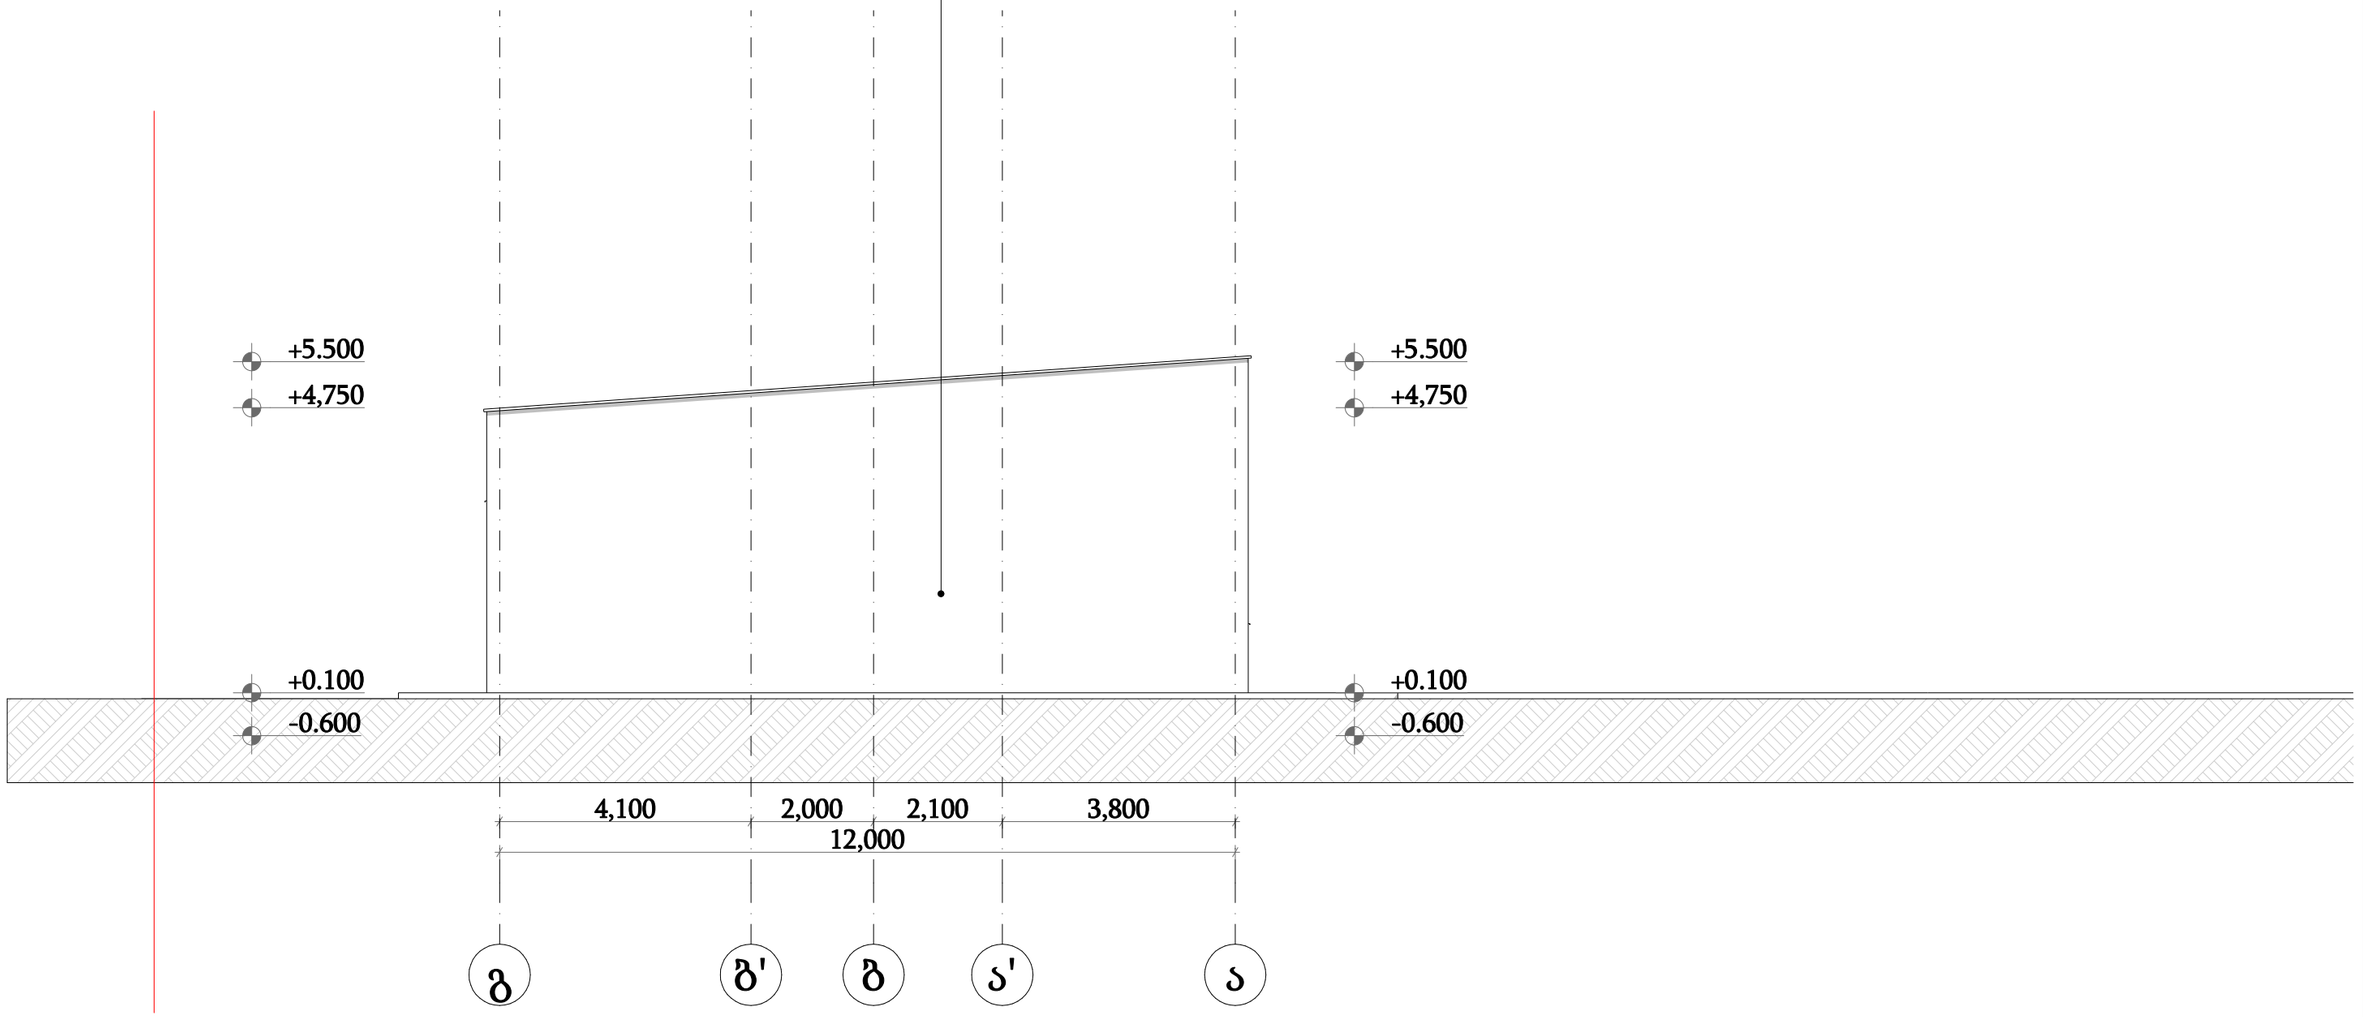შეილესოს და შეიღებოს RGB-185.170.141




| | | | | | | | |
|---|---|---|---|---|---|---|---|
| | TSOMAIA ARCHITECTS | დამკვეთი | შ.პ.ს. "იფქლი" | მასშტაბი | ნახაზის დასახელება | შემსრულებელი | შ.პ.ს. "ჰელიქსი" 404855992 |
| | | მისამართი | ქ. თბილისი ქერჩის ქ. №1 | 1:100 | ფასადები<br>ფასადი გ-ა ღერძებში | თანამდებობა | გვარი / ხელმოწერა |
| | | პროექტის სახელი | | | | დირექტორი | ვ. ცომაია |
| | | ქარხანა | | სტადია | ფურცლის № / ფურცლები | მთ.არქიტექტორი | ვ. ცომაია |
| | | | | მ.პ. | A.01.4.4 / 32 | | |

## გარე კარ-ფანჯრების სპეციფიკაცია
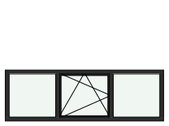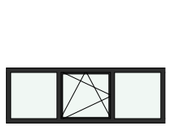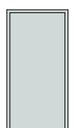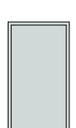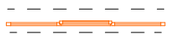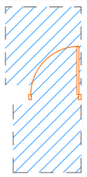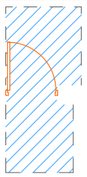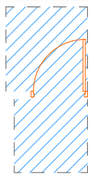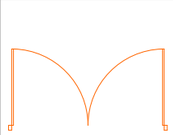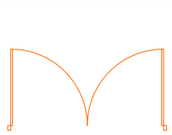
| დასახელება | F-1 | F-2 | F-3 | K-1 | K-1 | K-2 | K-3 | K-3 |
|---|---|---|---|---|---|---|---|---|
| რაოდენობა ცალი | 2 | 2 | 1 | 1 | 1 | 2 | 2 | 2 |
| ზომა მმ | 2,800×900 | 2,600×900 | 800×1,700 | 1,000×2,800 | 1,000×2,800 | 1,000×2,400 | 3,600×4,000 | 3,800×4,000 |
| ფართობი კვ.მ. | 2.52 | 2.34 | 1.36 | 2.80 | 2.80 | 2.40 | 14.40 | 15.20 |
| იატაკიდან აწევა მმ | 3,200 | 3,200 | 1,200 | 100 | 100 | 100 | 100 | 100 |
| მასალა | <Undefined> | <Undefined> | <Undefined> | --- | --- | --- | --- | --- |
| ფასადი |  |  |  |  |  |  |  |  |
| 2D Plan Preview |  |  |  |  |  |  |  |  |
| ხანძარმედეგობა | | | | 0 წთ | 0 წთ | 0 წთ | | |
| ორიენტაცია | | | L | L | R | L | L | R |

| | | | |
|---|---|---|---|
| დამკვეთი | შ.პ.ს. "იფქლი" | | |
| მისამართი | ქ. თბილისი ქერჩის ქ. №1 | | |
| პროექტის სახელი | | | |
| ქარხანა | | | |
| მასშტაბი | ნახაზის დასახელება | | |
| 1:1 | დეტალები<br>კარ-ფანჯრების სპეციფიკაცია | | |
| სტადია | ფურცლის № | ფურცლები | |
| მ.პ. | A.01.6.1 | 32 | |

| შემსრულებელი | შ.პ.ს. "ჰელიქსი" 404855992 | |
|---|---|---|
| თანამდებობა | გვარი | ხელმოწერა |
| დირექტორი | ვ. ცომაია | |
| მთ.არქიტექტორი | ვ. ცომაია | |
| | | |