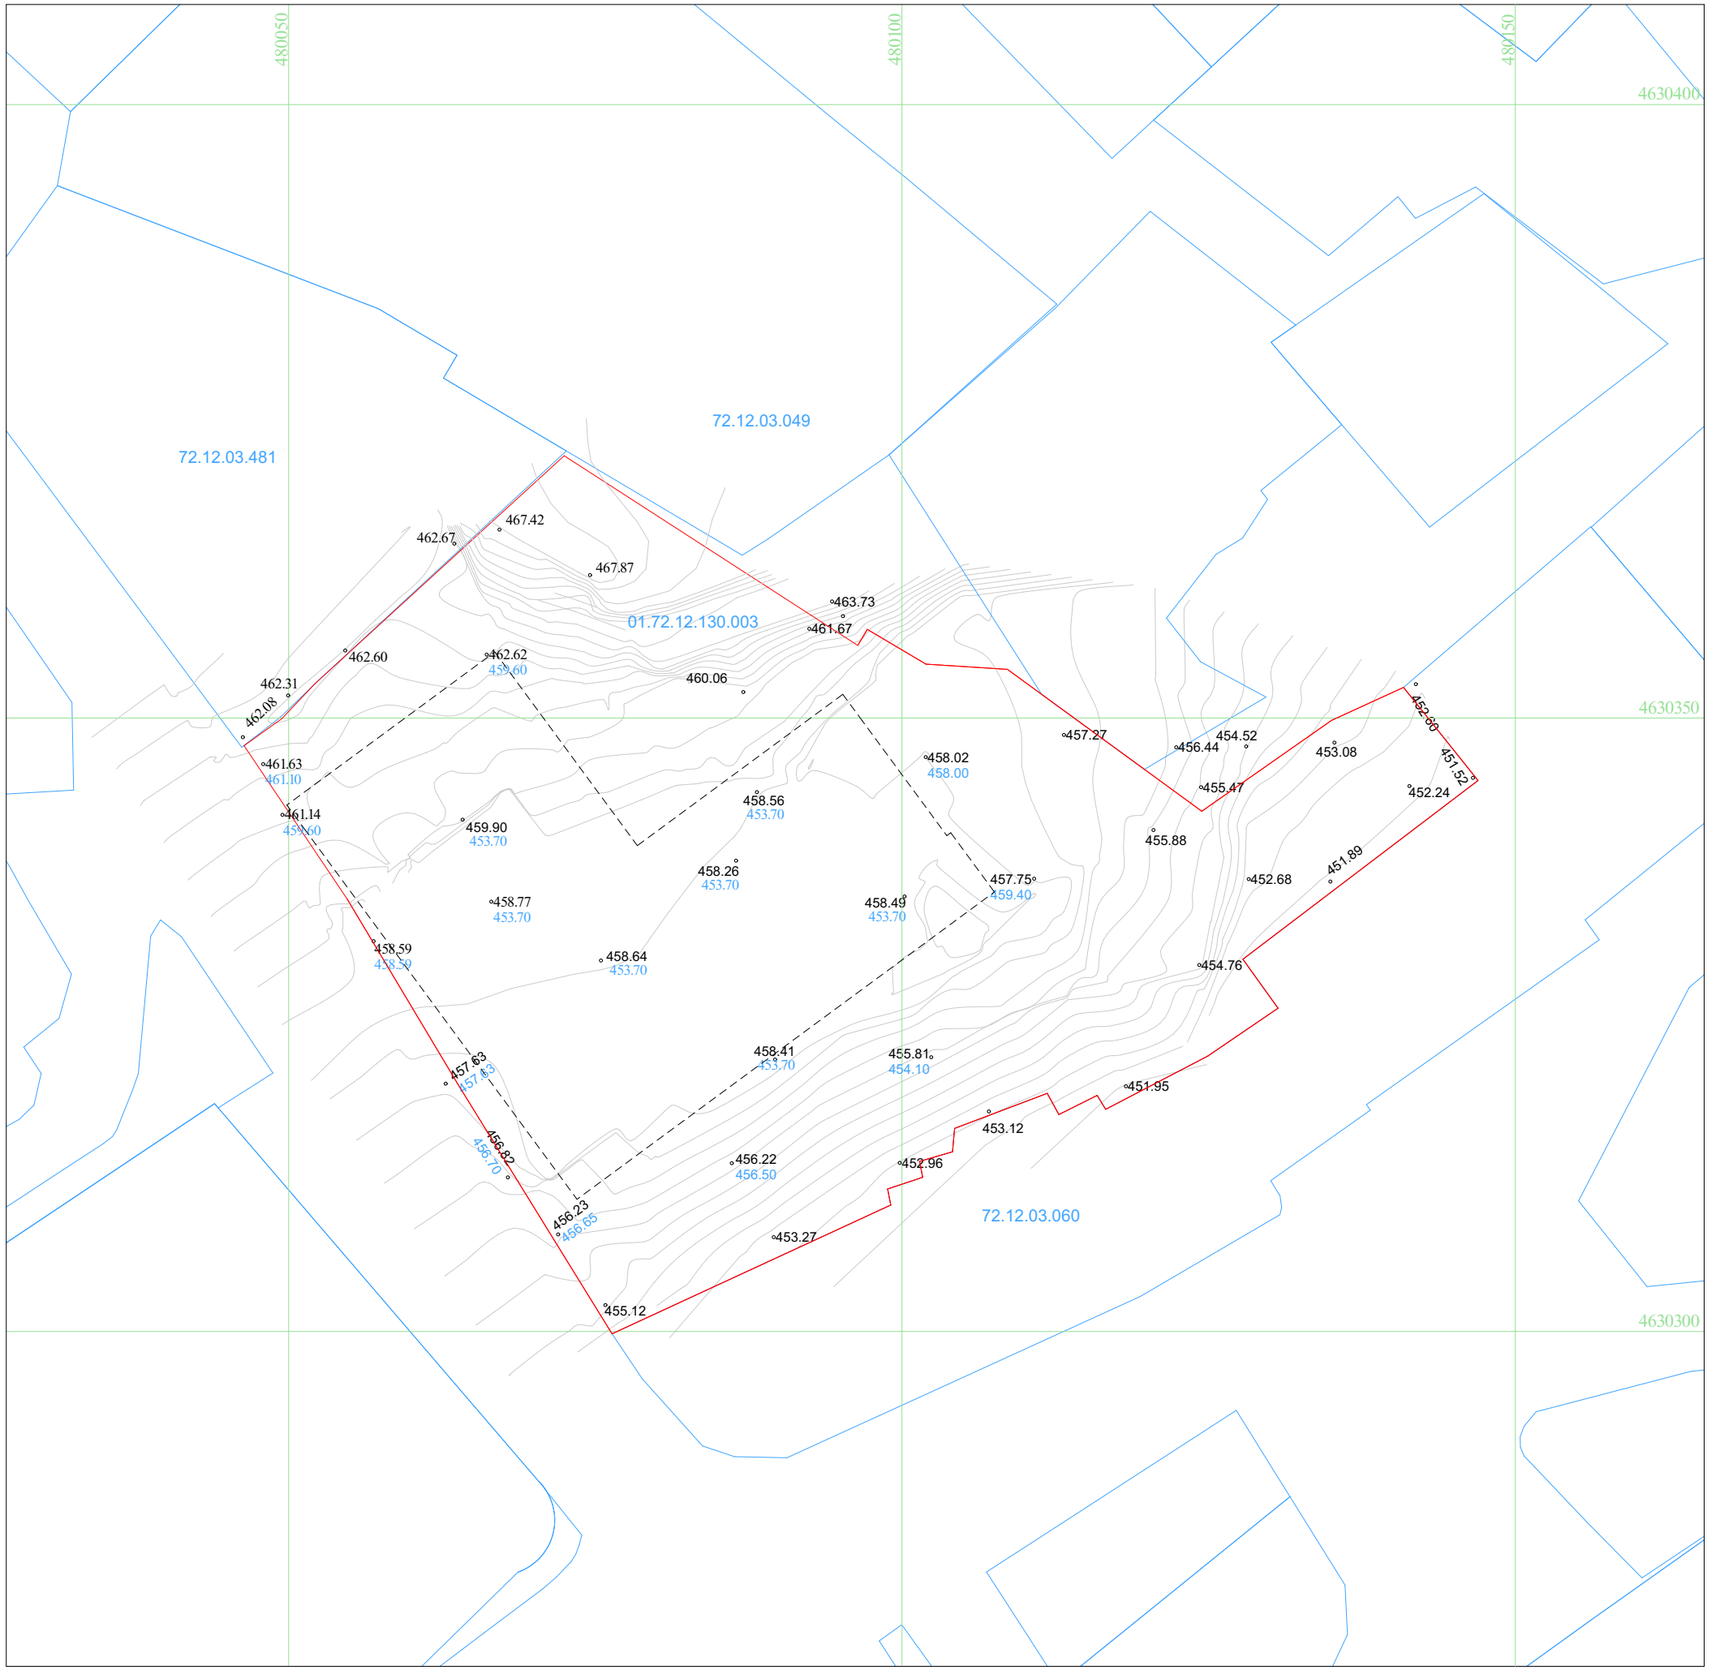


პროექტი

მრავალბინიანი
საცხოვრებელი სახლი

მისამართი

ქალაქი თბილისი,
თავისუფლების ქუჩა, № 14ბ

ნაკვეთის საკადასტრო კოდი

01.72.12.130.003

დამკვეთი

შპს "ლეგი ქონსთრაქშენ"

ნახაზის დასახელება

გრუნტის ცვლილების გეგმა

მასშტაბი	1:500
ფურცლის ზომა	A3
არქიტექტორი	დ. ჭანტურია
ხელმოწერა	

თბილისი 2023წ.