

A400 | ფასადი 11-1 ღერძებს შორის

1:100

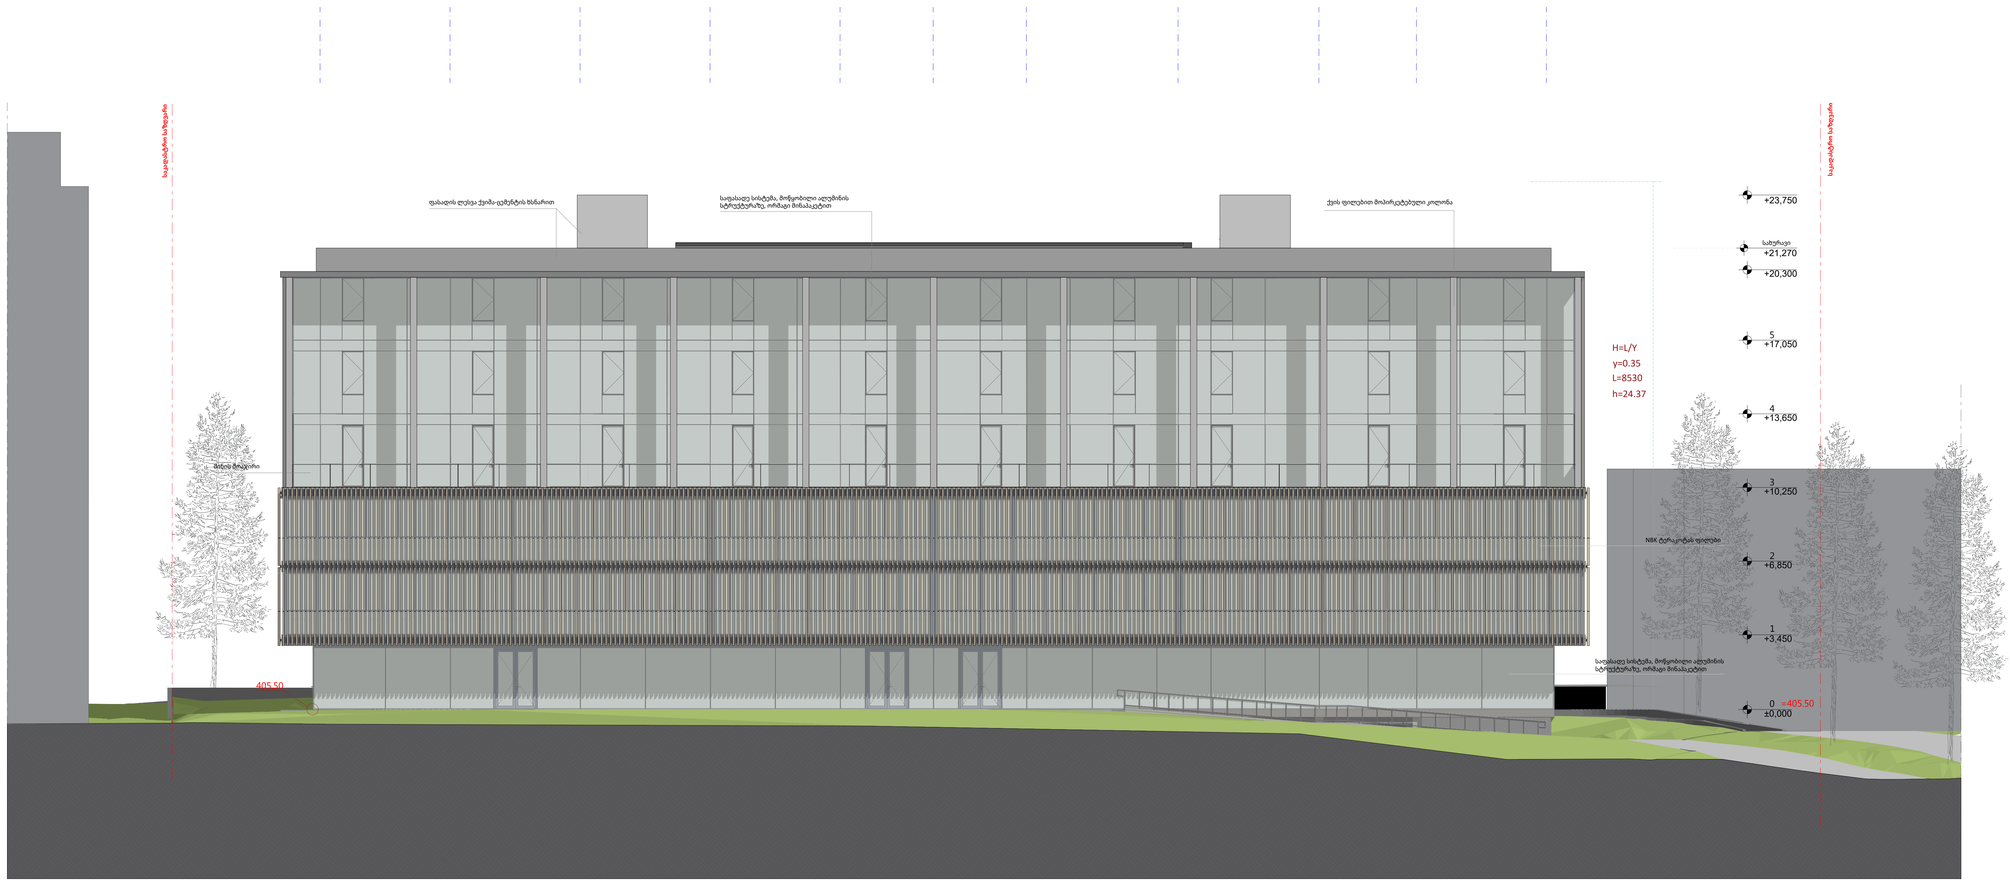

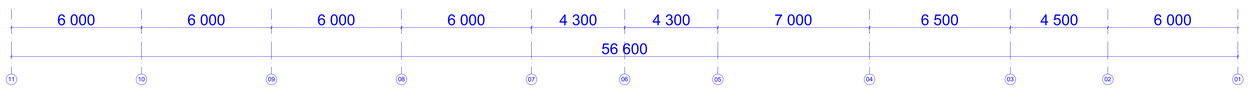

A0

A400

სათაური

ფასადი 11-1 ღერძებს შორის

Ns studio
0179 ბაზალეთის ქუჩა 3
ქ. თბილისი, საქართველო.
Tel: 593 27 88 58
info@nsstudio.ge


პროექტი

ქალაქ თბილისში, სააკაძის II გასასვლელზე #19, მშენებლობის პროექტი

ინფორმაცია დამკვეთის შესახებ

შპს "კომფორტი-50"

სქემატური გეგმა

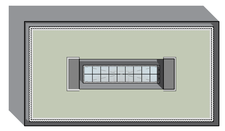

#04.2023

Cad Dwg File: Saakadze office building

ლუკა ჩაგანავა

ნინო ჭანტურია

ვახტანგ ცხოვრებაშვილი


თამარ ლაცაბიძე

ილია ძიძიგური

Ns studio

A403 ფასადი H-A ღერძებს შორის

1:100

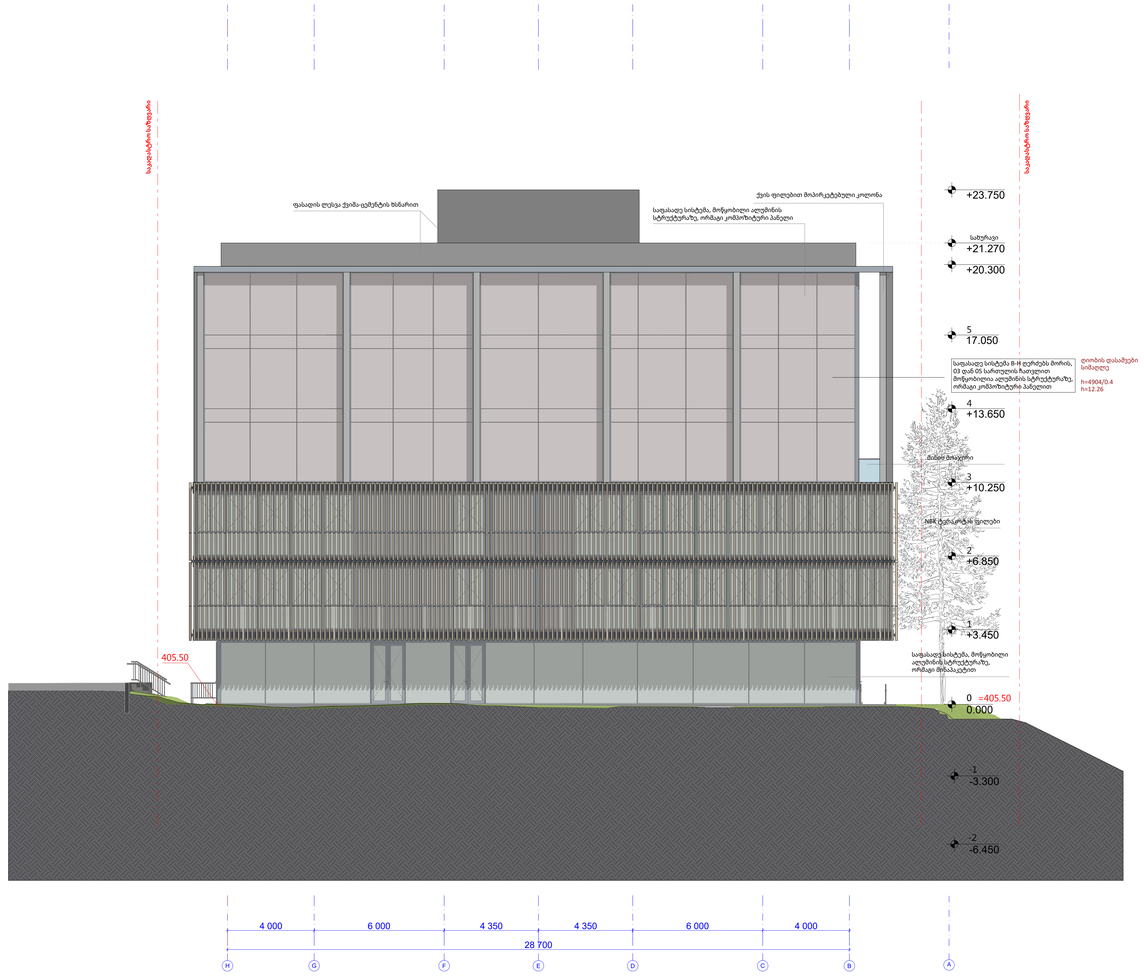

A0

A403

სათაური

ფასადი H-A ღერძებს შორის

Ns studio
0179 ბაზალეთის ქუჩა 3
ქ. თბილისი, საქართველო.
Tel: 593 27 88 58
info@nsstudio.ge


პროექტი

ქალაქ თბილისში, სააკაძის II გასასვლელზე #19, მშენებლობის პროექტი

ინფორმაცია დამკვეთის შესახებ

შპს "კომფორტი-50"

სქემატური გეგმა

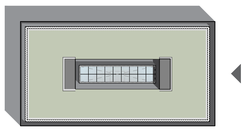

#04.2023


Cad Dwg File: Saakadze office building


ლუკა ჩაგანავა
ნინო ჭანტურია
ვახტანგ ცხოვრებაშვილი
თამარ ლაცაბიძე
ილია ძიძიგური

Ns studio

A402 ფასადი 1-11 ღერძებს შორის

1:100

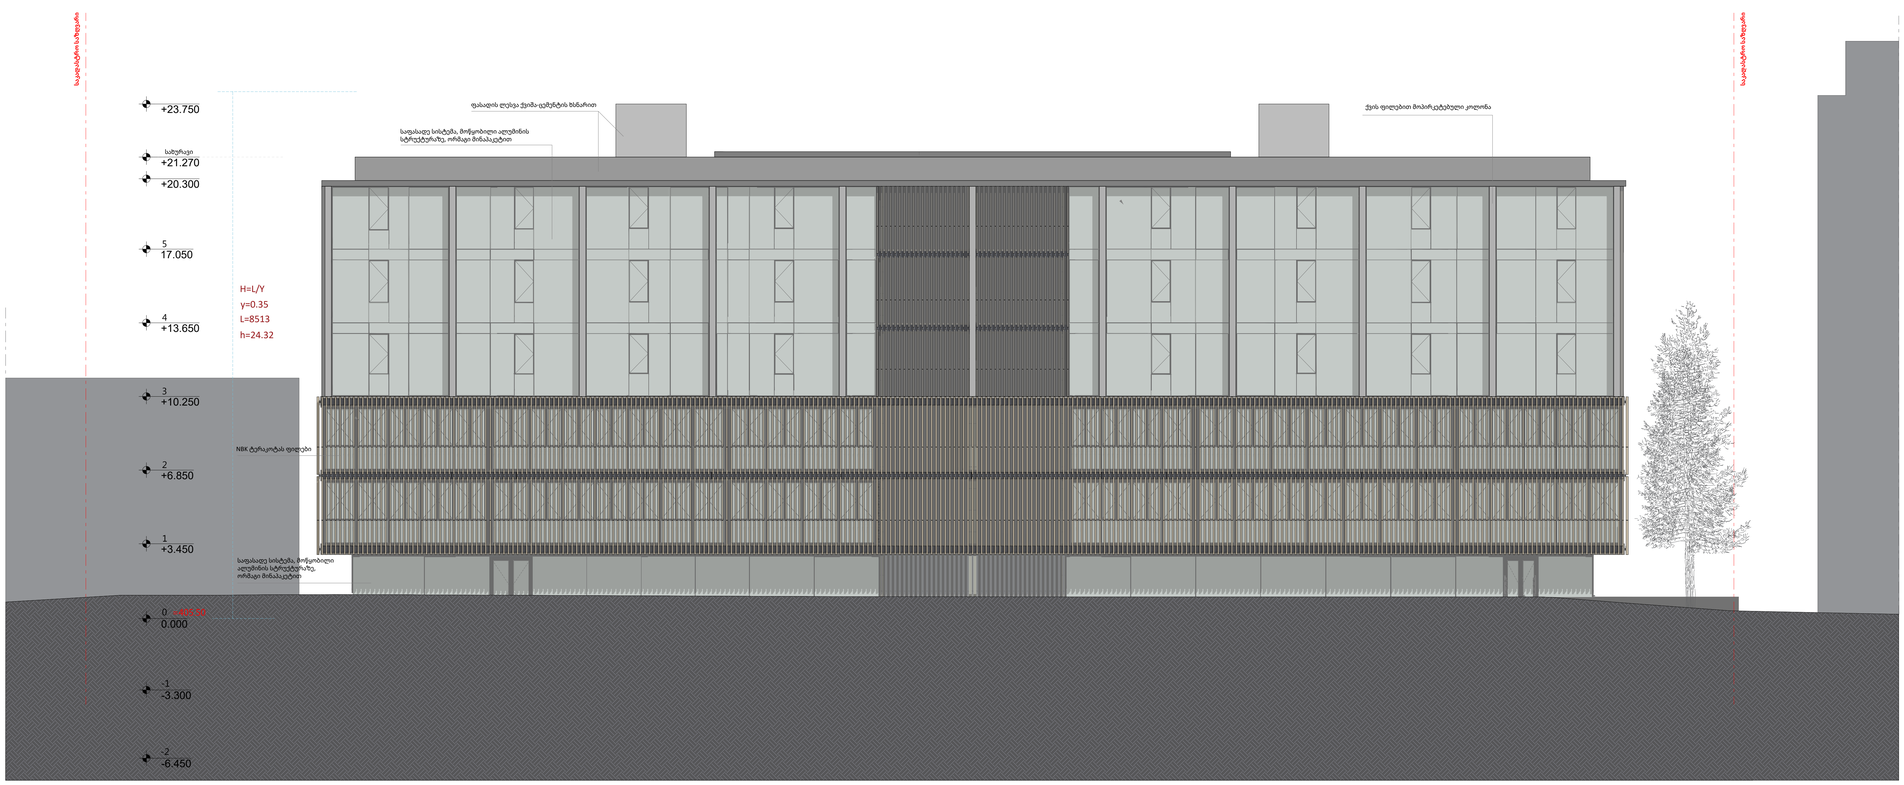

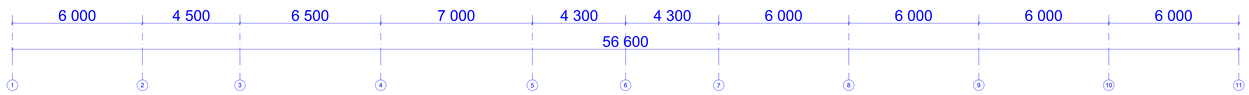

A0

A402

სათაური

ფასადი 1-11 ღერძებს შორის

Ns studio
0179 ბაზალეთის ქუჩა 3
ქ. თბილისი, საქართველო.
Tel: 593 27 88 58
info@nsstudio.ge


პროექტი

ქალაქ თბილისში, სააკაძის II გასასვლელზე #19, მშენებლობის პროექტი

ინფორმაცია დამკვეთის შესახებ

შპს "კომფორტი-50"

სქემატური გეგმა

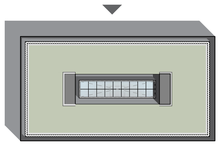

#04.2023

Cad Dwg File: Saakadze office building

ლუკა ჩაგანავა

ნინო ჭანტურია

ვახტანგ ცხოვრებაშვილი


თამარ ლაცაბიძე

ილია ძიძიგური

Ns studio

A401 | ფასადი A-H ღერძებს შორის

1:100

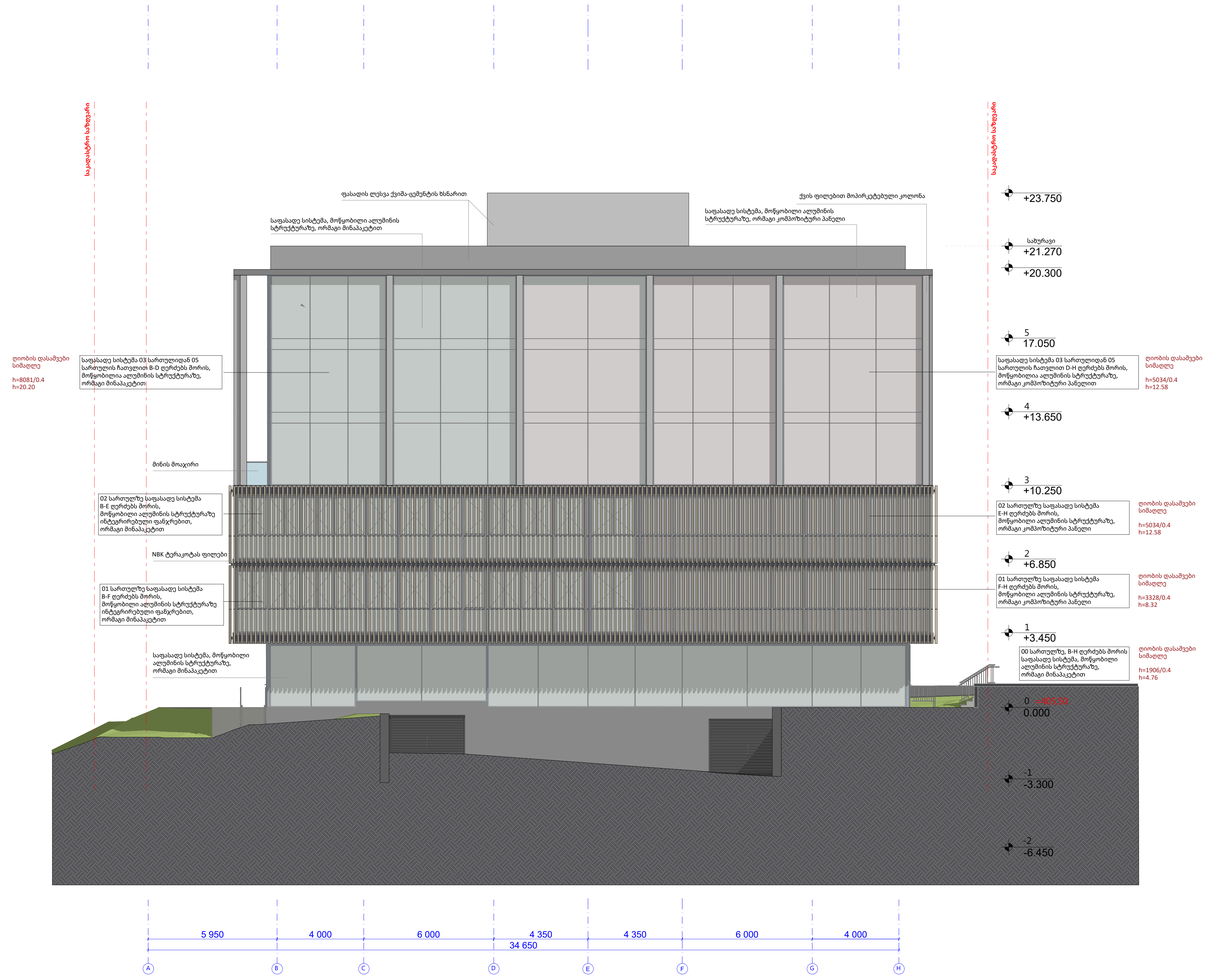

A0

A401

სათაური

ფასადი A-H ღერძებს შორის

Ns studio
0179 ბაზალეთის ქუჩა 3
ქ. თბილისი, საქართველო.
Tel: 593 27 88 58
info@nsstudio.ge


პროექტი

ქალაქ თბილისში, სააკაძის II გასასვლელზე #19, მშენებლობის პროექტი

ინფორმაცია დამკვეთის შესახებ

შპს "კომფორტი-50"

სქემატური გეგმა

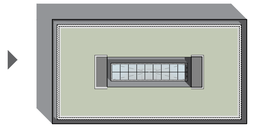

#04.2023

Cad Dwg File: Saakadze office building

ლუკა ჩაგანავა

ნინო ჭანტურია

ვახტანგ ცხოვრებაშვილი

თამარ ლაცაბიძე

ილია ძიძიგური

Ns studio