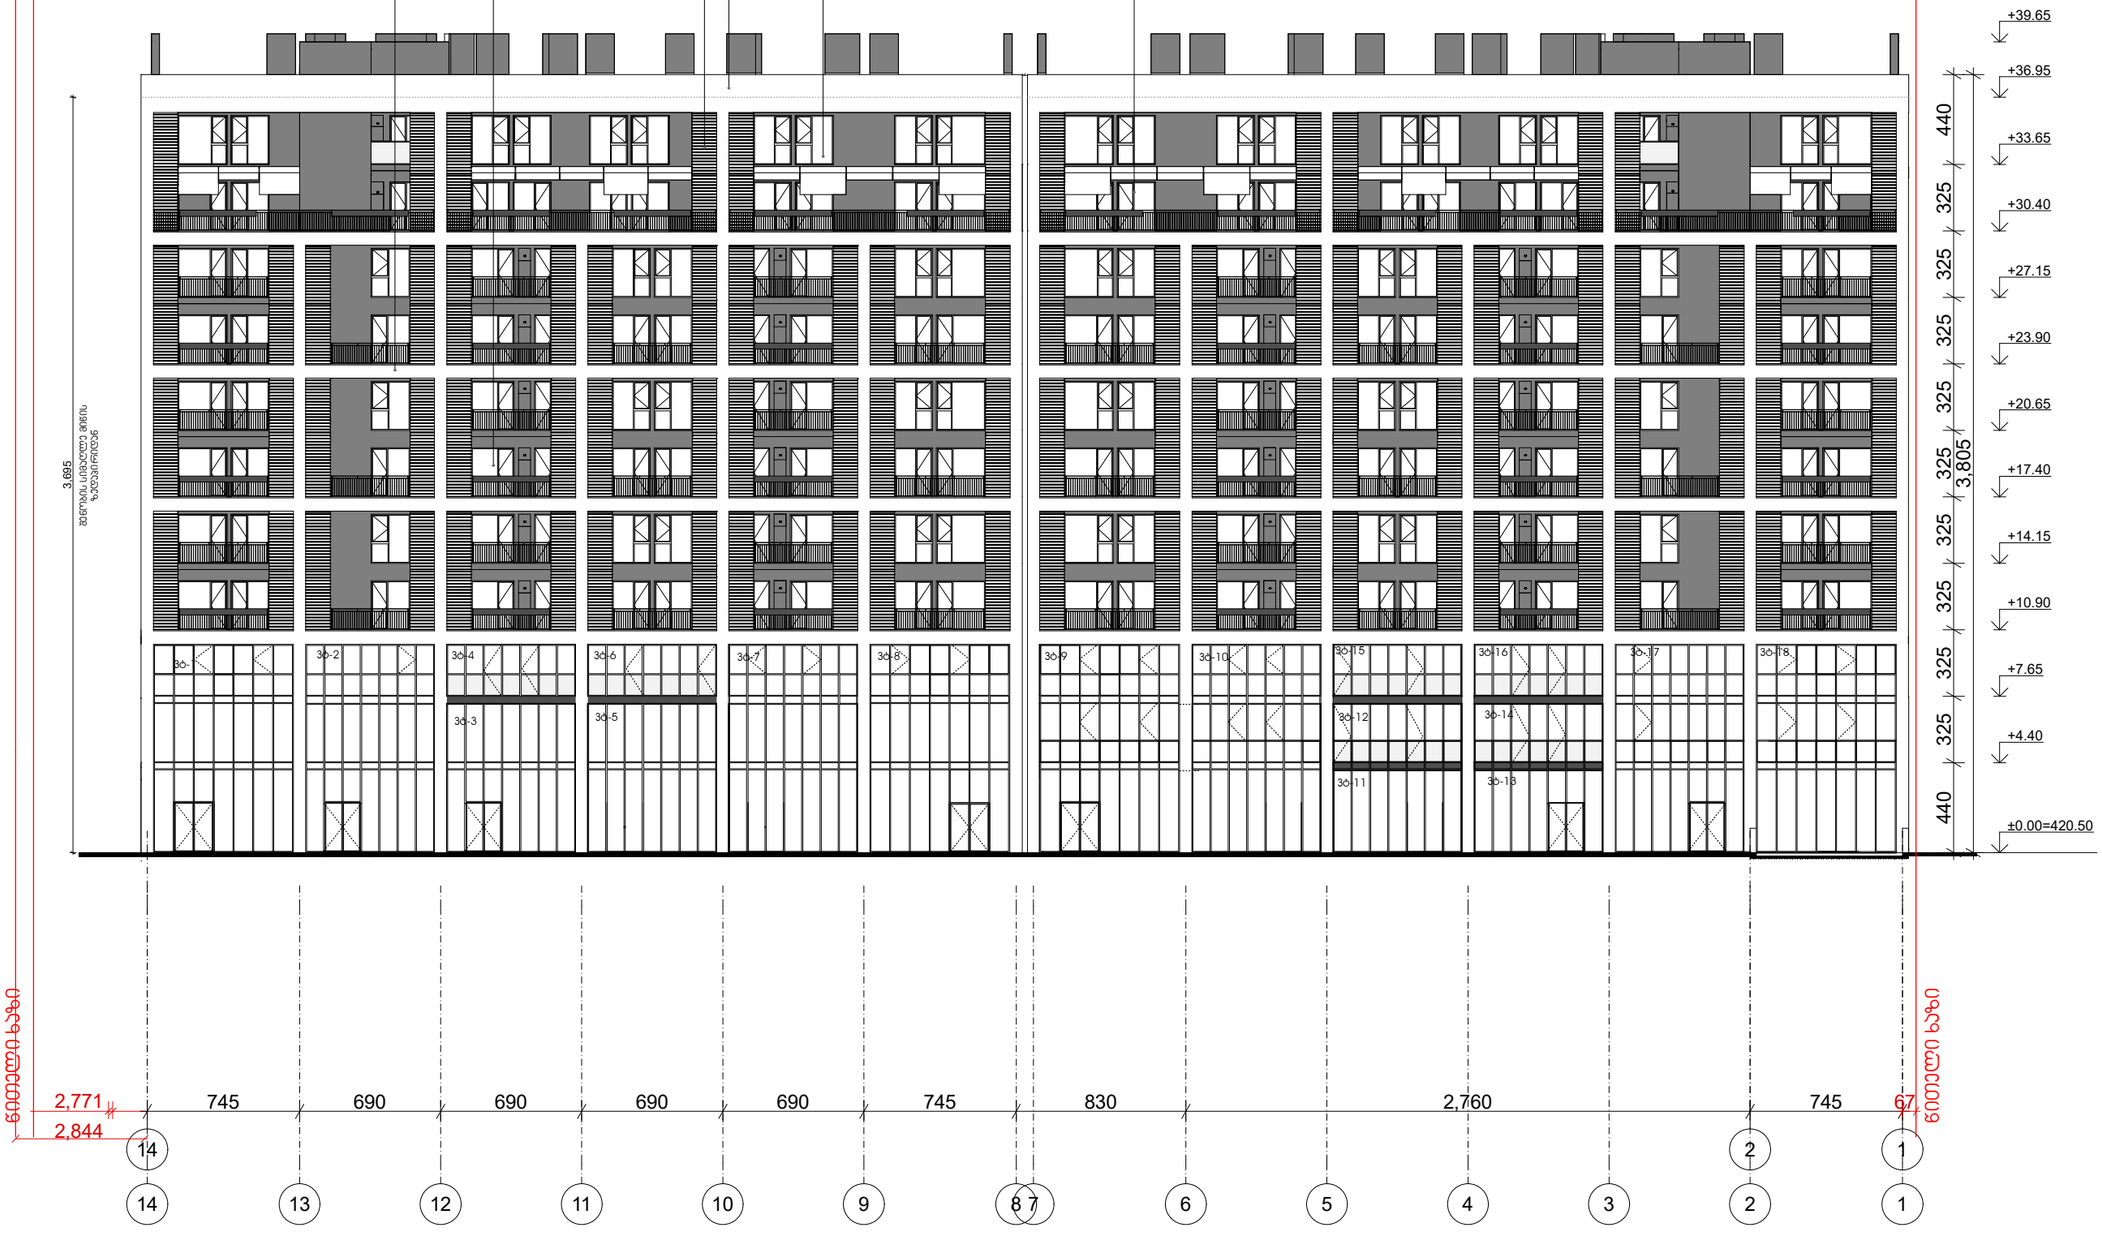

წითელი ხაზი წითელი ხაზი

14 2 1

14 13 12 11 10 9 8 7 6 5 4 3 2 1

745 690 690 690 690 745 830 2,760 745 3,805

±0.00=420.50

+4.40

+7.65

+10.90

+14.15

+17.40

+20.65

+23.90

+27.15

+30.40

+33.65

+36.95

+39.65 440 325 325 325 325 325 325 325 325 325 440

67 3,695

ტენტი

თეთრი მოსაპირკეთებელი მასალა

თეთრი მოსაპირკეთებელი მასალა

ლითონის მოაჯირზე საყვავილის მოწყობა

მუქი ფერის ლითონის მოაჯირი (ანტრაციდი)

ალუმინის კარ-ფანჯარა (ანტრაციდი)

ფასადი 14-1 ღერძებში

2,771შენობის სიმაღლე მიწის ზედაპირიდან

vt-4 vt-7 vt-8 vt-9

vt-11

vt-12

vt-13

vt-14

vt-15 vt-16
vt-1

vt-2

vt-3 vt-5

vt-6 vt-10 vt-17 vt-18

მრავალფუნქციური კომპლექსი ბოჭორმის ქ #25-ში

პროექტის ავტორი

საპრ. ხელმძღვ ნ. მოსულიშვილი

გ. ასტახიშვილი

მთ. კონსტრუქტორი ა. ბეროშვილი

კონსტრუქტორი ი. ბერძენიშვილი

2,844

A-3

პროექტის დასახელება

ქ. თბილისი. ყაზბეგის გამზირი #24

pr. # nax. #

ტელ: (995 32) 24 17 18
Fax: (995 32) 24 17 17

ქ. თბილი სი ყაზბეგის
გა მზირი #24
a q s i s i

ნახაზის დასახელება

a q s i s i

შენიშვნა

პირობითი აღნიშვნები

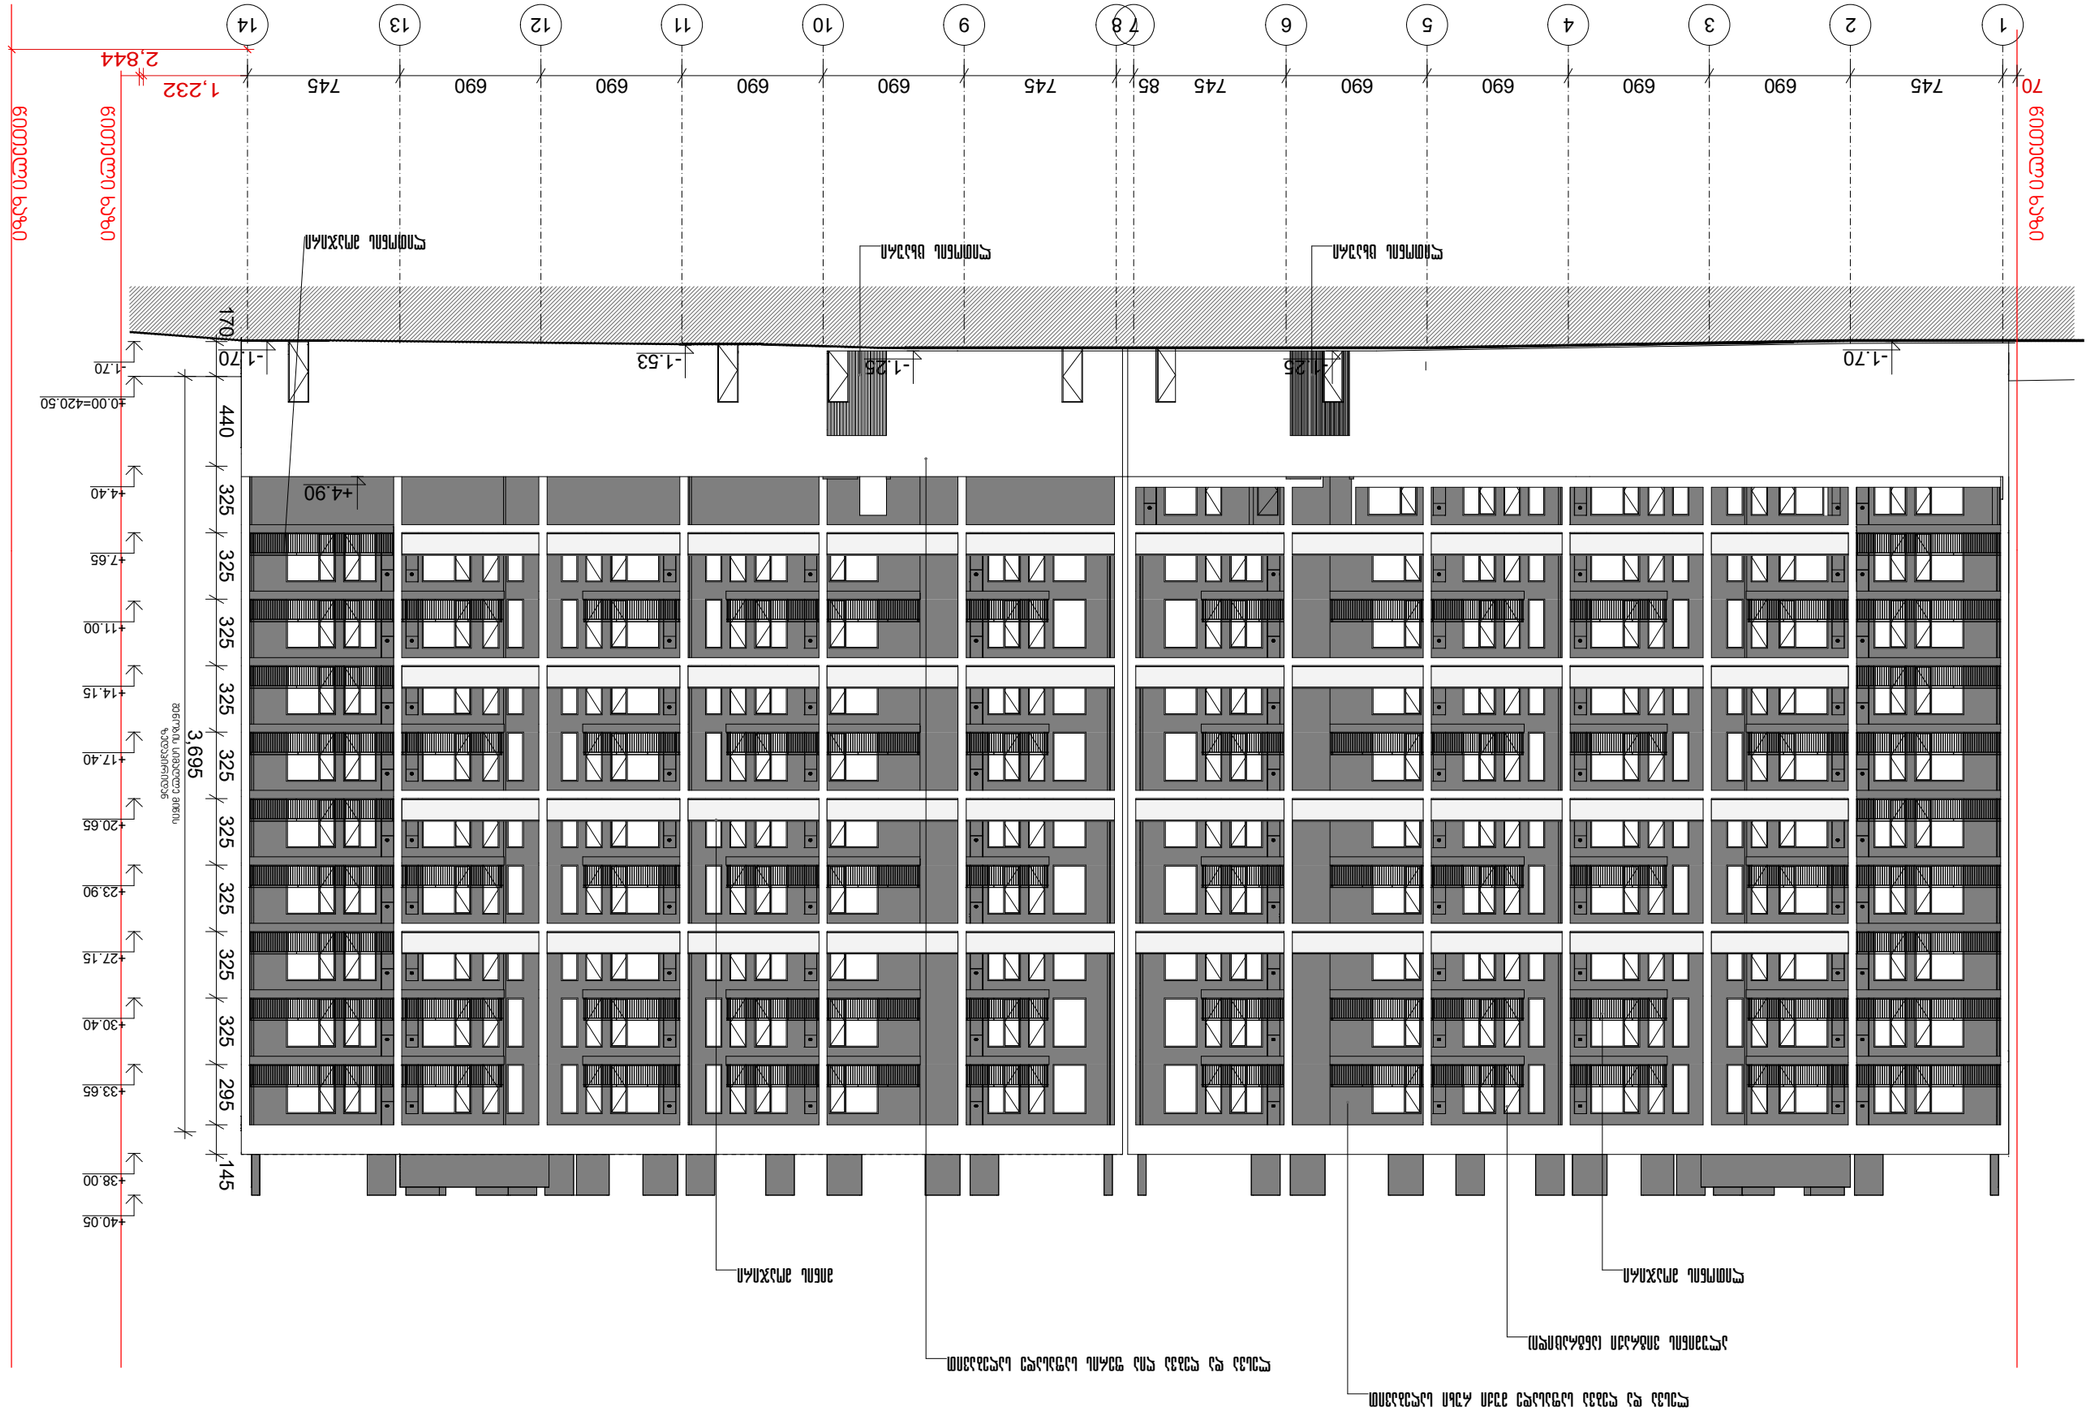

წითელი ხაზი
1 2 3 4 5 6 7 8 9 10 11 12 13 14

+4.90

- 1.53 -1.70 -1.70

±0.00=420.50

+4.40

+7.65

+11.00

+14.15

+17.40

+20.65

+23.90

+27.15

+30.40

+33.65

+38.00

+40.05

70 745 690 690 690 690 745 85 745 690 690 690 690 745

-1.25 -1.25 -1.70 170 440 325 325 325 325 325 325 325 325 325 295 145 3,695

ლითონის ცხაური ლითონის მოაჯირი ლითონის ცხაური

ფასადი 1-14 ღერძებში

2,844 შენობის სიმაღლე მიწის ზედაპირიდან

მრავალფუნქციური კომპლექსი ბოჭორმის ქ #25-ში

პროექტის ავტორი

საპრ. ხელმძღვ ნ. მოსულიშვილი

გ. ასტახიშვილი

მთ. კონსტრუქტორი ა. ბეროშვილი

კონსტრუქტორი ი. ბერძენიშვილი

1,232 წითელი ხაზი წითელი ხაზი

ლითონის მოაჯირი

ალუმინის ვიტრაჟი (ანტრაციდი)

მინის მოაჯირი

ლესვა და ღებვა საფასადე მუქი რუხი საღებავით

ლესვა და ღებვა ღია ფერის საფასადე საღებავით

A-3

პროექტის დასახელება

ქ. თბილისი. ყაზბეგის გამზირი #24

pr. # nax. #

ტელ: (995 32) 24 17 18
Fax: (995 32) 24 17 17

ქ. თბილი სი ყაზბეგის
გა მზირი #24
a q s i s i

ნახაზის დასახელება

a q s i s i

შენიშვნა

პირობითი აღნიშვნები

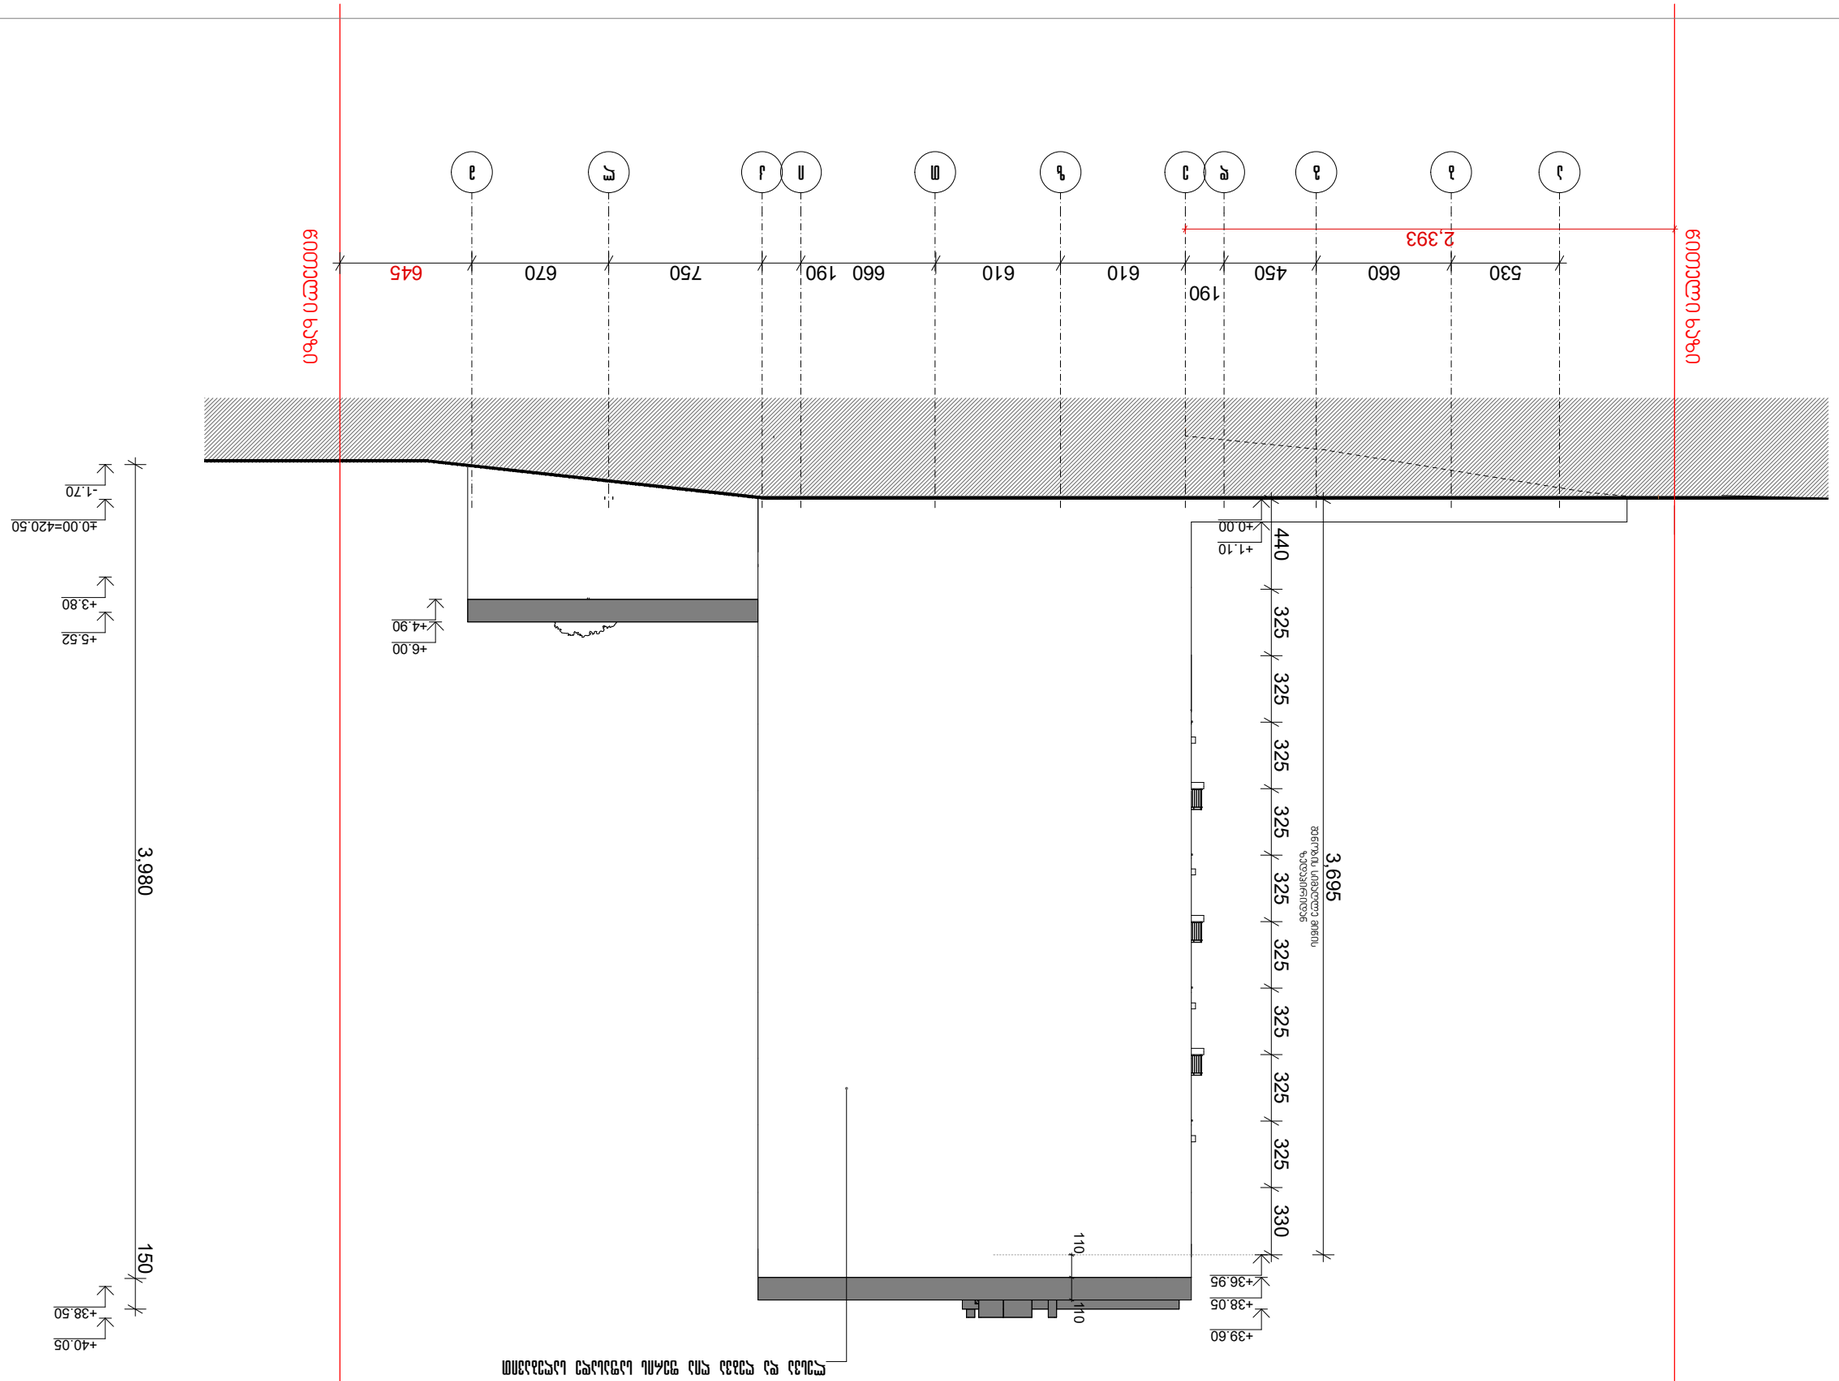

a b g d e z T i k l m 3,980 150

- 1.70

±0.00=420.50

+3.80

+5.52

+38.50

+40.05

530 660 450

190

610 610 660 190 750 670 645 440 325 325 325 325 325 325 325 325 325 330 +4.90

+6.00

±0.00

+1.10

+36.95

+38.05

+39.60 110 110 3,695

2,393

ლესვა და ღებვა ღია ფერის საფასადე საღებავით

ფასადი ა-მ ღერძებში შენობის სიმაღლე მიწის ზედაპირიდან
მრავალფუნქციური კომპლექსი ბოჭორმის ქ #25-ში

პროექტის ავტორი

საპრ. ხელმძღვ ნ. მოსულიშვილი

გ. ასტახიშვილი

მთ. კონსტრუქტორი ა. ბეროშვილი

კონსტრუქტორი ი. ბერძენიშვილი წითელი ხაზი წითელი ხაზი

A-3

პროექტის დასახელება

ქ. თბილისი. ყაზბეგის გამზირი #24

pr. # nax. #

ტელ: (995 32) 24 17 18
Fax: (995 32) 24 17 17

ქ. თბილი სი ყაზბეგის
გა მზირი #24
a q s i s i

ნახაზის დასახელება

a q s i s i

შენიშვნა

პირობითი აღნიშვნები

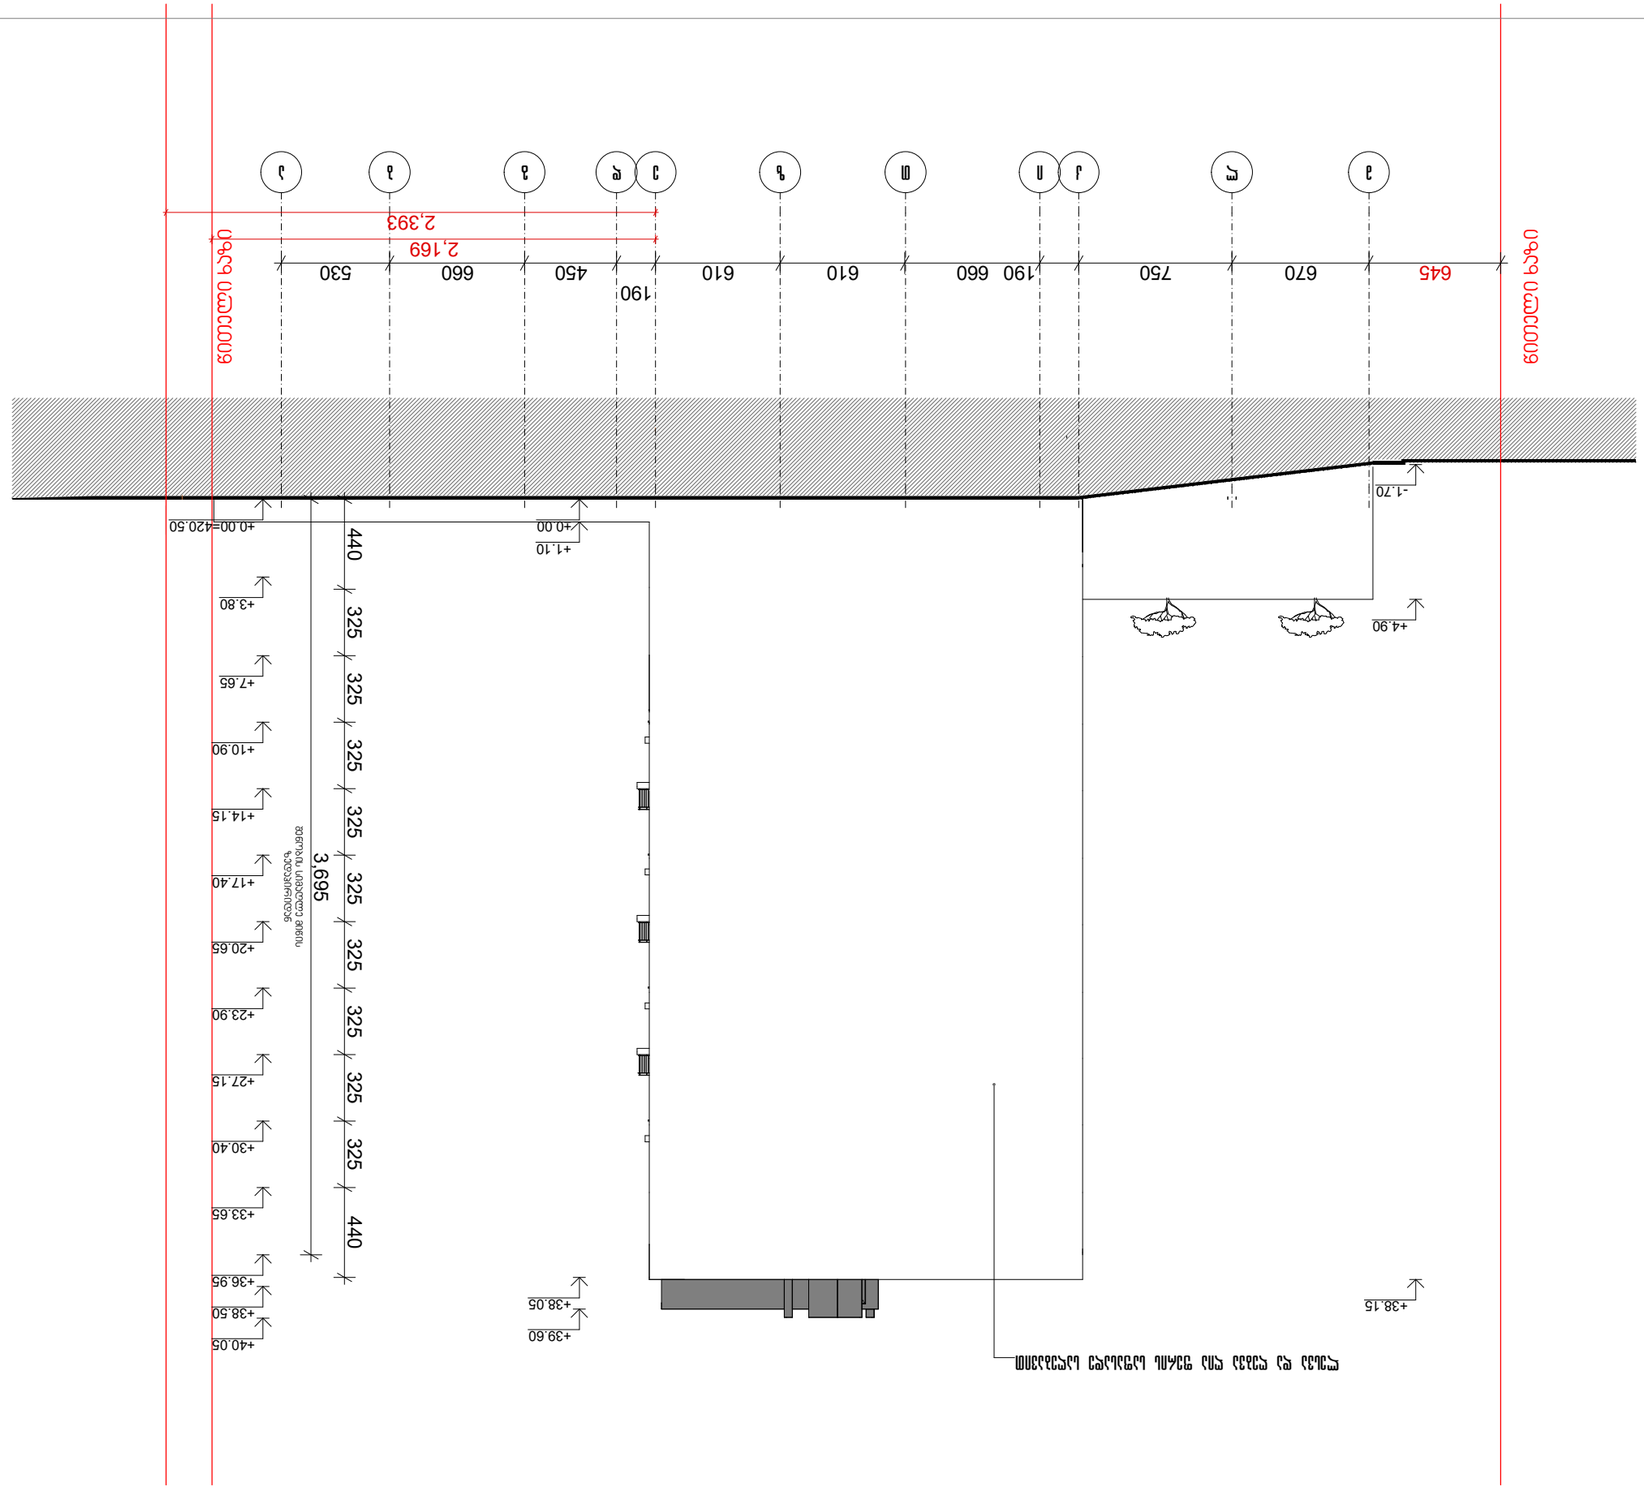

m l k i T z e d g b a

450 660 530

190

645 670 750 190 660 610 610 3,695 440 325 325 325 325 325 325 325 325 325 440

- 1.70

+4.90

+38.15

±0.00

+1.10

+38.05

+39.60

±0.00=420.50

+3.80

+7.65

+10.90

+14.15

+17.40

+20.65

+23.90

+27.15

+30.40

+33.65

+36.95

+38.50

+40.05

2,393

2,169

ლესვა და ღებვა ღია ფერის საფასადე საღებავით

ფასადი მ-ა ღერძებში შენობის სიმაღლე მიწის ზედაპირიდან
მრავალფუნქციური კომპლექსი ბოჭორმის ქ #25-ში

პროექტის ავტორი

საპრ. ხელმძღვ ნ. მოსულიშვილი

გ. ასტახიშვილი

მთ. კონსტრუქტორი ა. ბეროშვილი

კონსტრუქტორი ი. ბერძენიშვილი წითელი ხაზი წითელი ხაზი

A-3

პროექტის დასახელება

ქ. თბილისი. ყაზბეგის გამზირი #24

pr. # nax. #

ტელ: (995 32) 24 17 18
Fax: (995 32) 24 17 17

ქ. თბილი სი ყაზბეგის
გა მზირი #24
a q s i s i

ნახაზის დასახელება

a q s i s i

შენიშვნა

პირობითი აღნიშვნები