სიმაღლის განსაზღვრის სქემა
ჭრილი 2-2

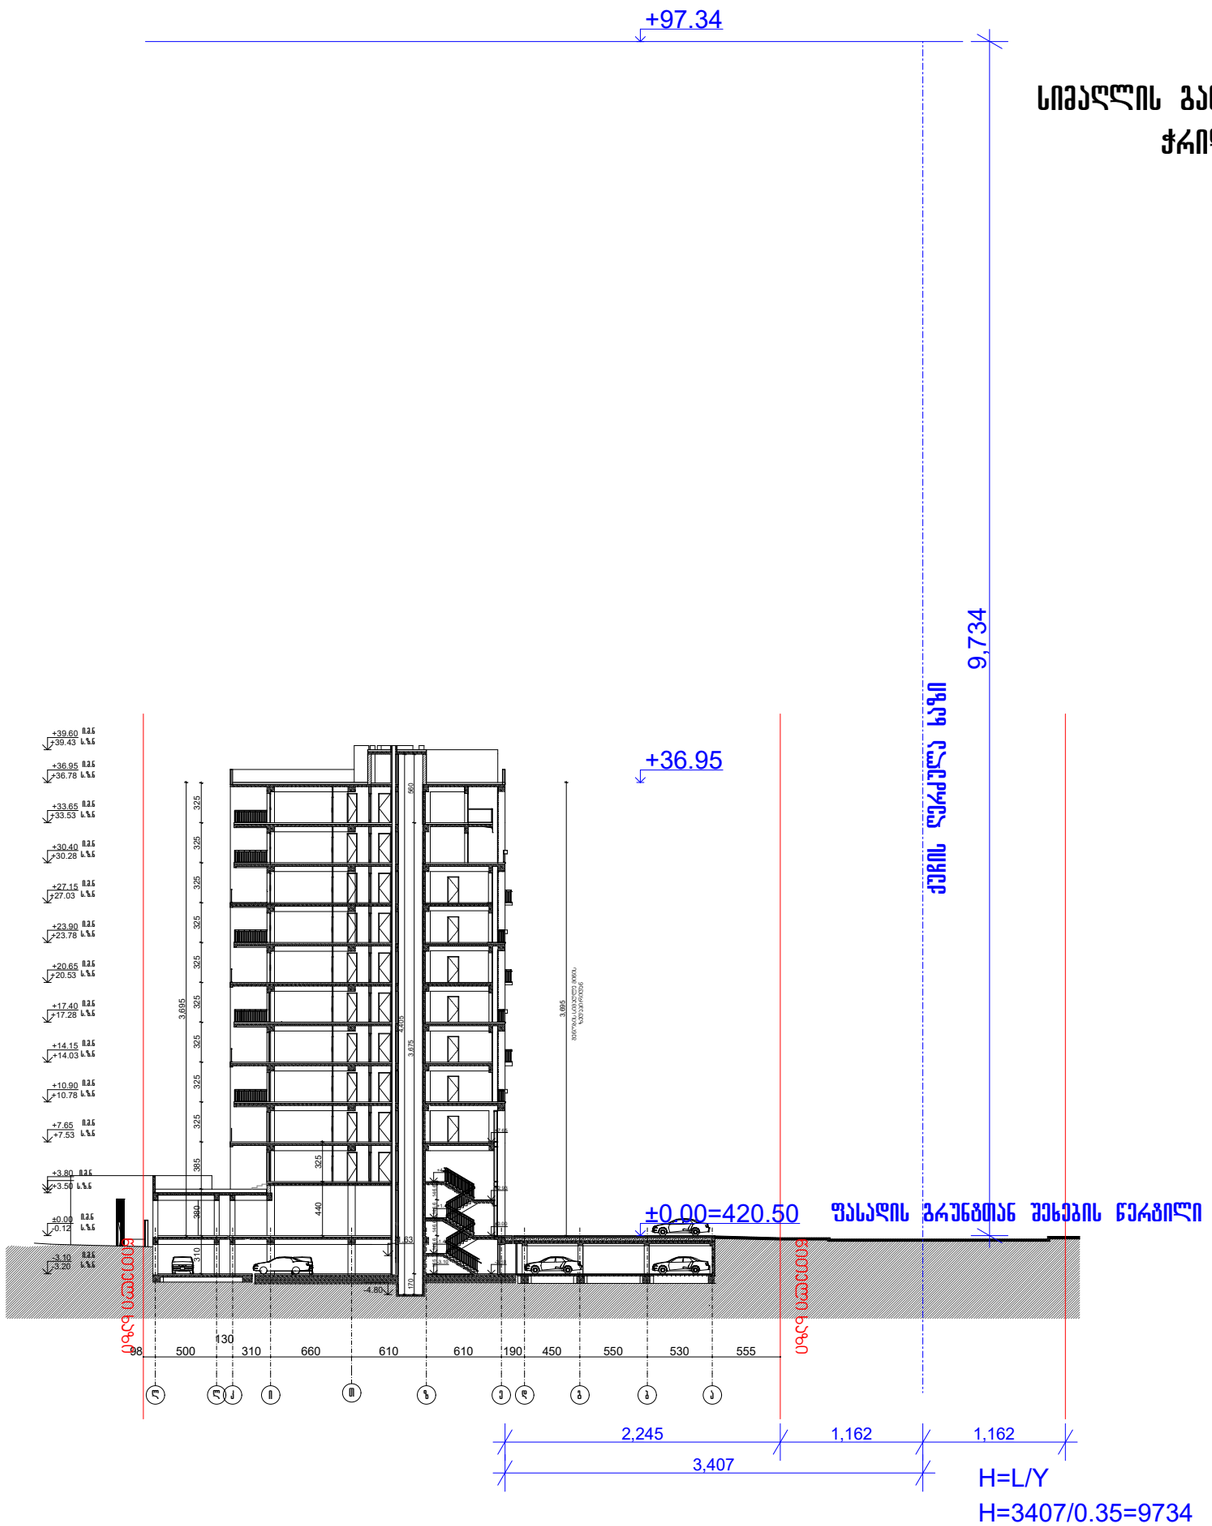

პრ. №	ნახ. №	A-3

არქიტექტორი პროექტები

შენიშვნა

ა ქ ს ი ს

ქ. თბილისი. ყაზბეგის გაზეთის №24

პროექტის დასახელება

მრავალფუნქციური კომპლექსი
ბოქაულის ქ №25-ში

ნახაზის დასახელება

სიმაღლის განსაზღვრის სქემა

ა ქ ს ი ს

ქ. თბილისი ყაზბეგის გაზეთის №24
ტელ: (995 32) 24 17 18
Fax: (995 32) 24 17 17

სპარ. ხელმძღვ	ნ. მოსულიშვილი
პროექტის ავტორი	გ. ასპანიშვილი
პროექტის ავტორი	
მთ. კონსტრუქტორი	ა. ბერიშვილი
კონსტრუქტორი	ი. ბერძენიშვილი

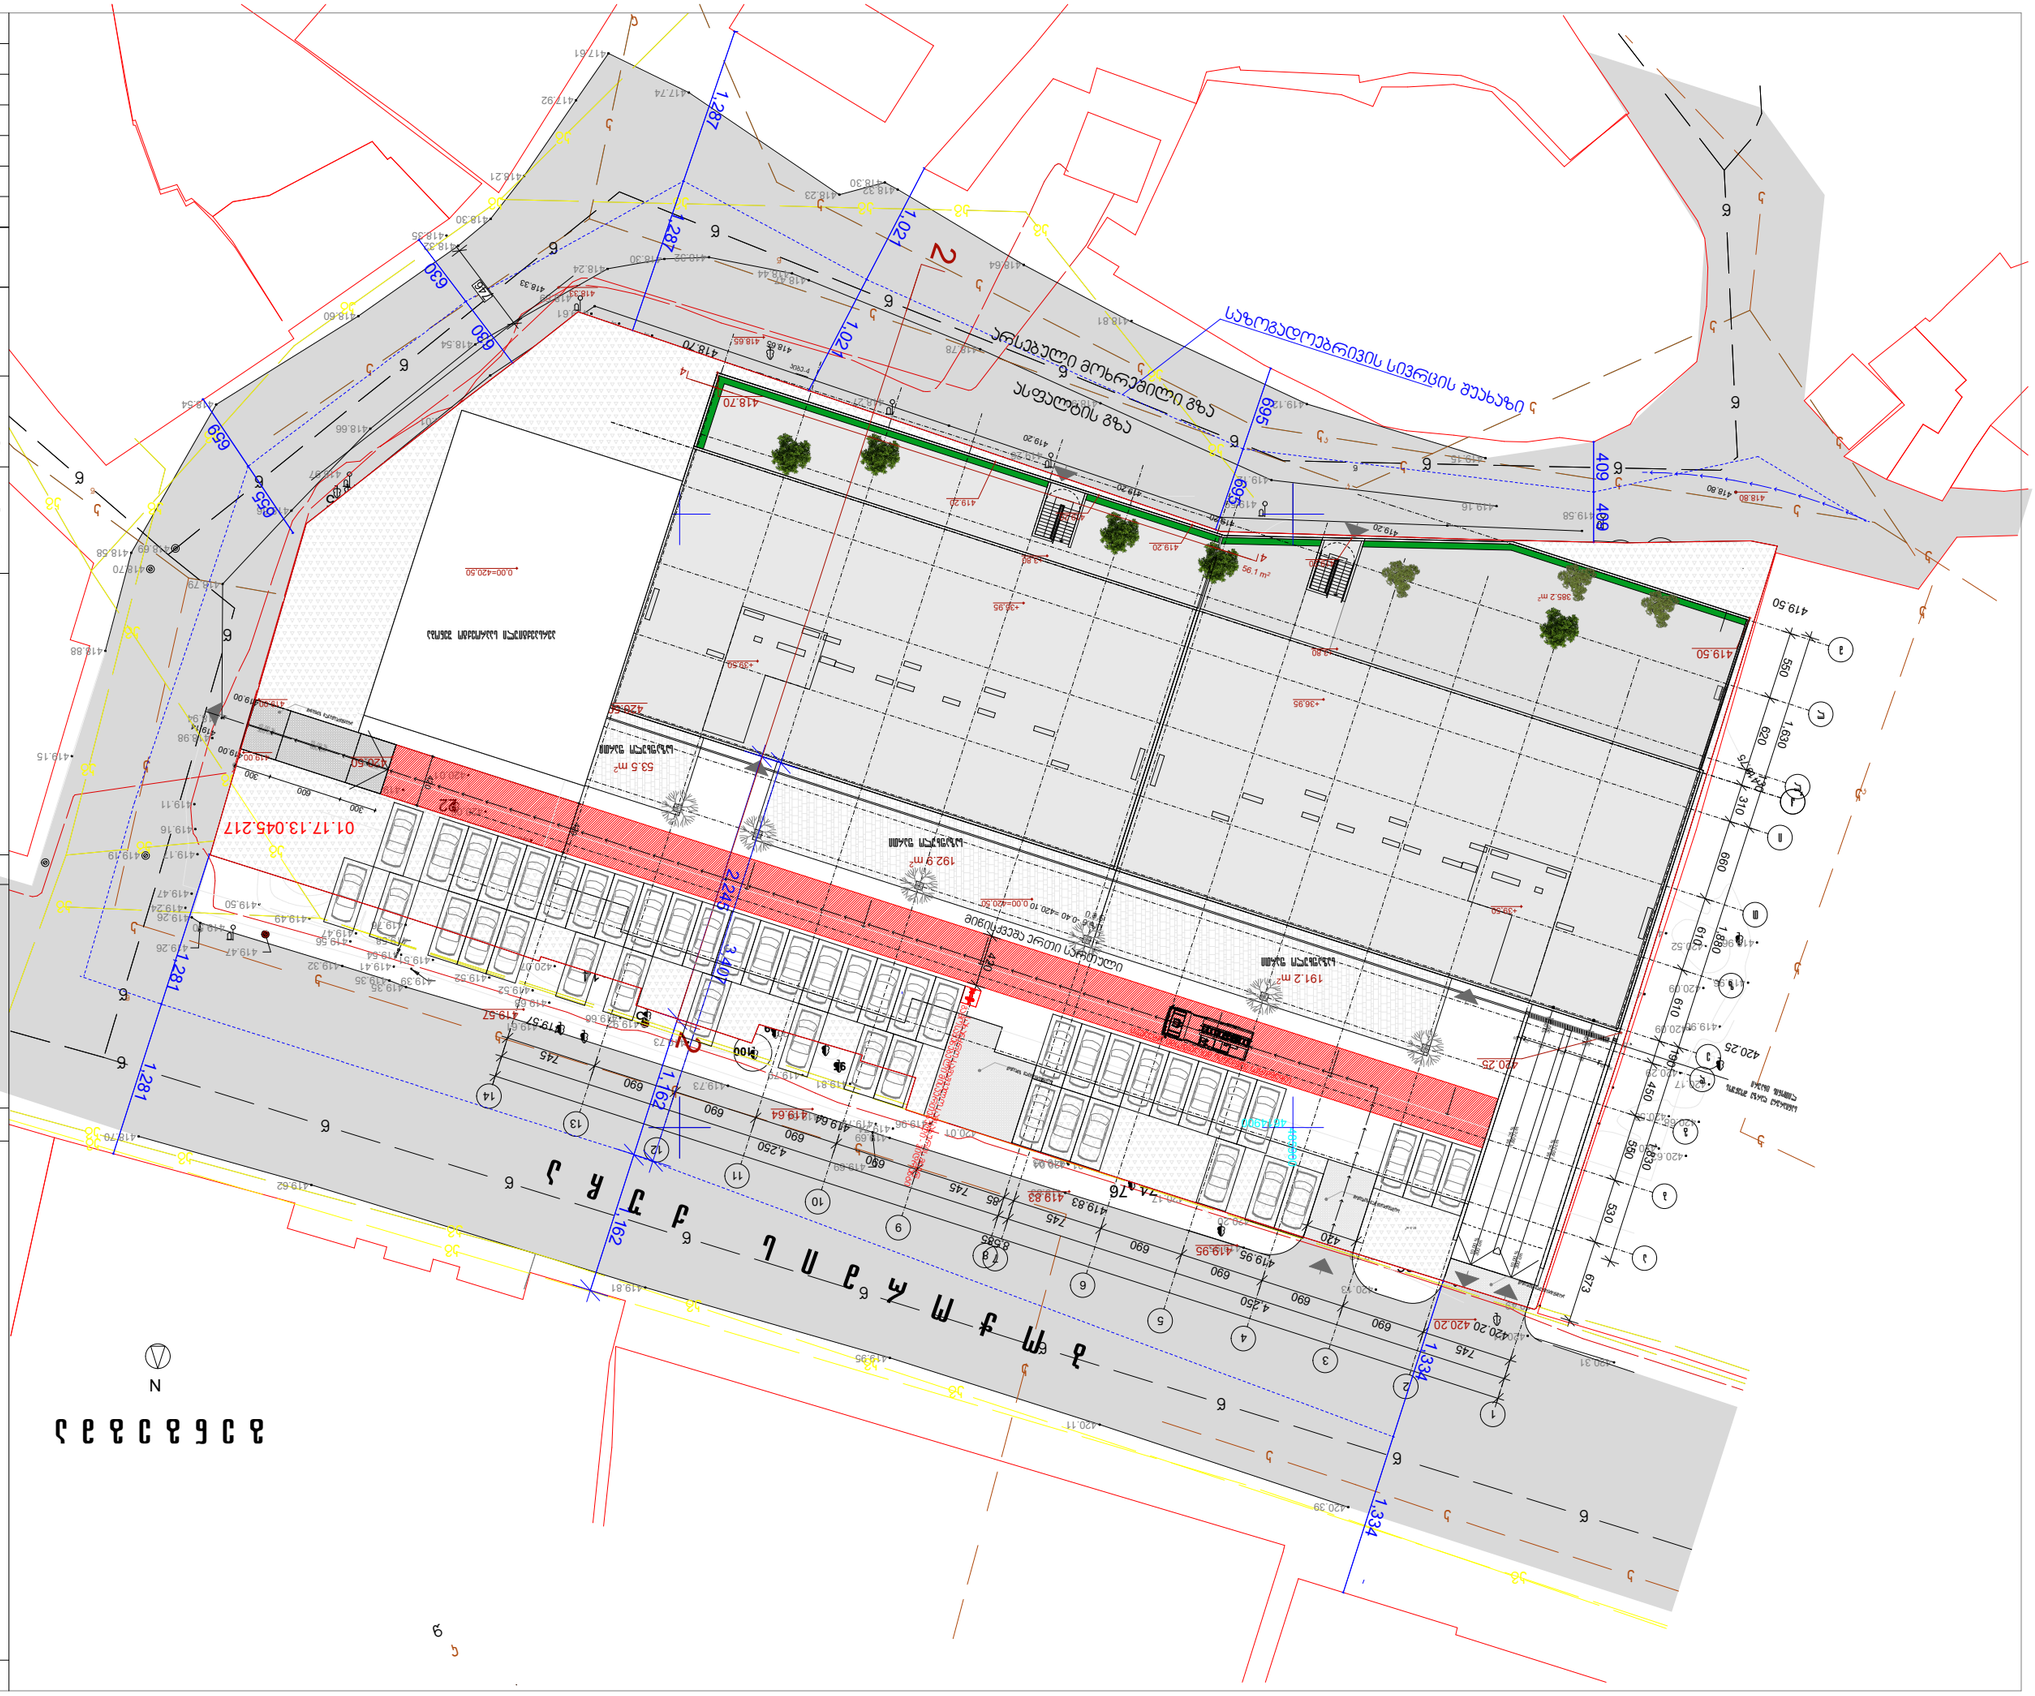
საზოგადოებრივის სივრცის მუხაზი
არსებული მოხრებილი გზა
ასფალტის გზა
ბეტონის ბორდიური
ბეტონის ბორდიური
ბეტონის ბორდიური