განმარტებითი ბარათი

საპროექტო ობიექტი მდებარეობს ქ. თბილისში, კოსტავას ქუჩა N71-ში და წარმოადგენს ძეგლის სტატუსის მქონე სტუ-ს მე-7 სასწავლო კორპუსს . გვსურს არსებული შენობის ფასადების აღდგენა, ასევე კარ-ფანჯრის ცვლილება გაუმჯობესებული მასალით (ალუმინი) და კარის ღიობის მოწყობა. გაბარიტული ზომები უცვლელია.

არქიტექტორი:  ნ. ფარცხალაძე

სიტუაციური გეგმა მასშტაბი 1:500

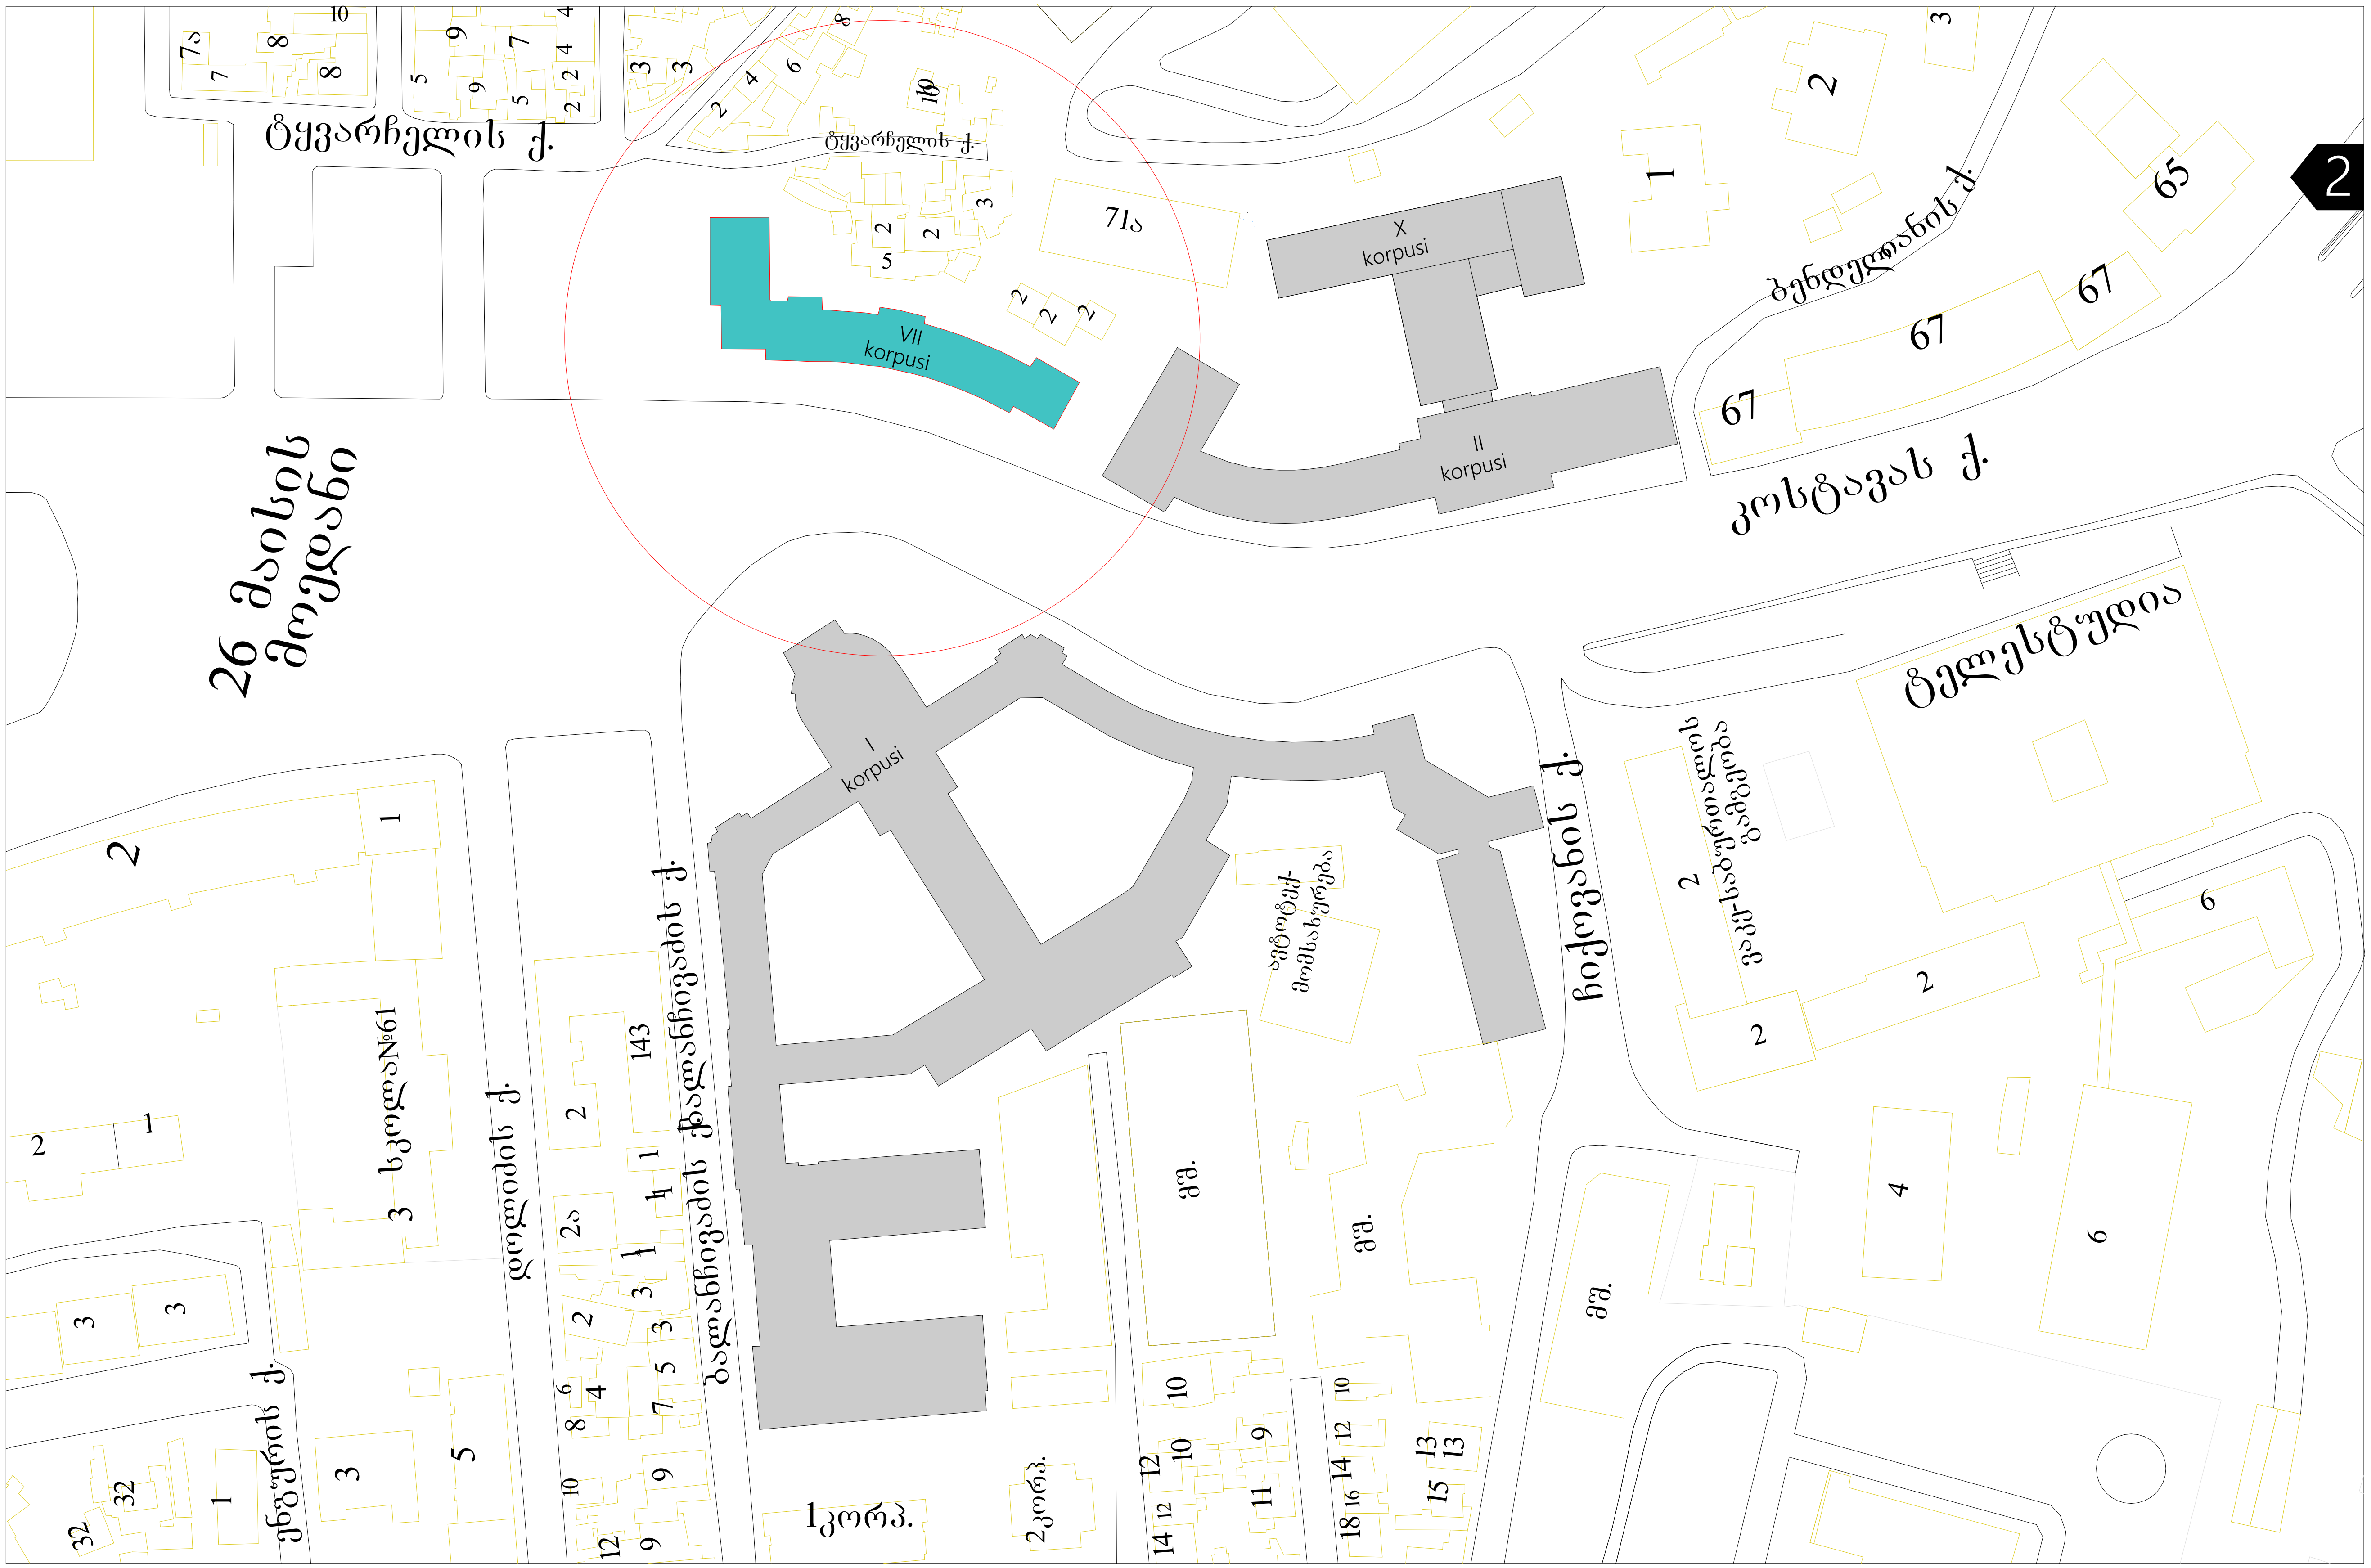

შენიშვნა

- ნახაზზე ყველა სახის ცვლილება შეთანხმებული
- უნდა იყოს პროექტის ავტორთან

პირობითი აღნიშვნები

დამკვეთი	
შემსრულებელი	შპს "არქიტექტორები"
პროექტის სახელწოდება	შენობის რეკონსტრუქციის პროექტი
მისამართი	

თანამდებობა	სახელი/გვარი	ხელმოწერა
არქიტექტორი	ნ. ფარცხალაძე	
არქიტექტორი	მ. გიორგაძე	

ნახაზი		
ფორმატი	მასშტაბი	A-304
A 3	1 : 100	

არსებული გეგმა მასშტაბი 1:100

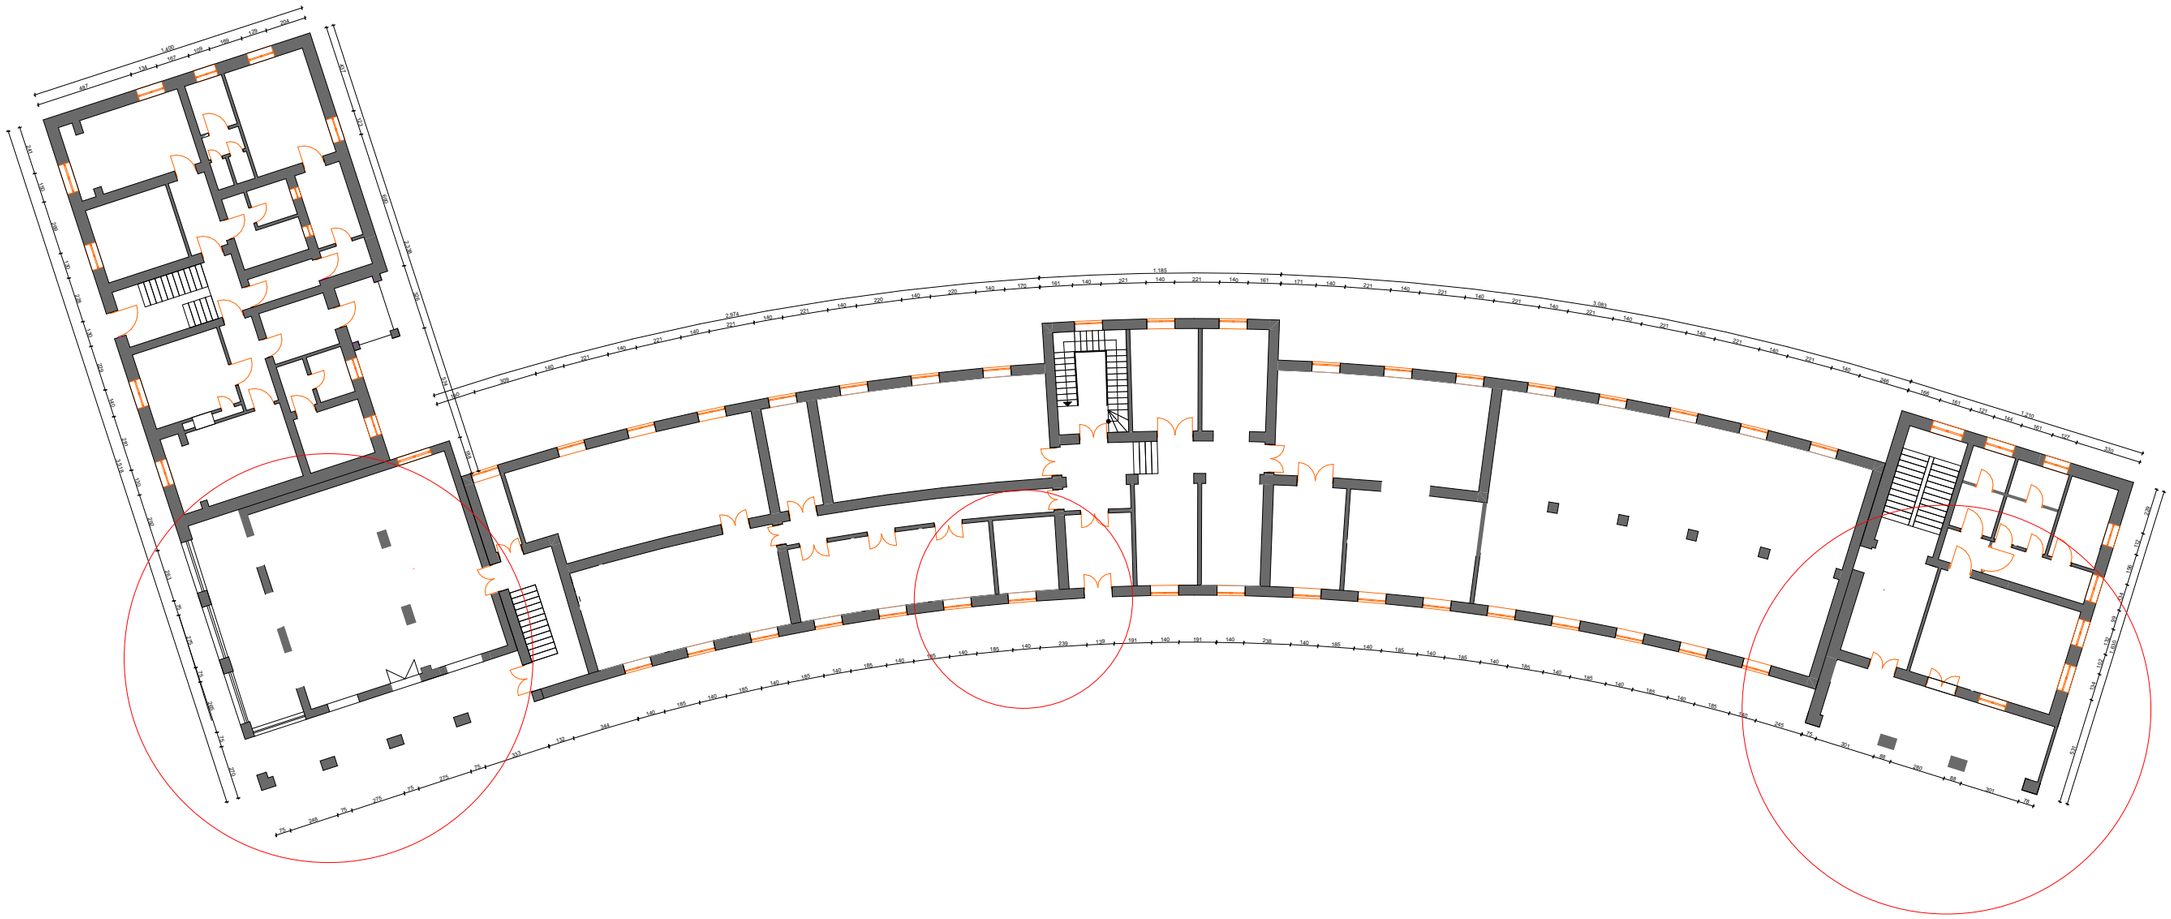

შენიშვნა

•ნახაზზე ყველა სახის ცვლილება შეთანხმებული

•უნდა იყოს პროექტის ავტორთან

პირობითი აღნიშვნები

დამკვეთი		
შემსრულებელი	შპს "არქიტექტორები"	
პროექტის სახელწოდება	შენობის რეკონსტრუქციის პროექტი	
მისამართი		
თანამდებობა	სახელი/გვარი	ხელმოწერა
არქიტექტორი	ნ. წარცხალაძე	
არქიტექტორი	მ. ბიორგაძე	
ნახაზი		
ფორმატი	მასშტაბი	A-304
A 3	1 : 100	

საპროექტო გეგმა მასშტაბი 1:100

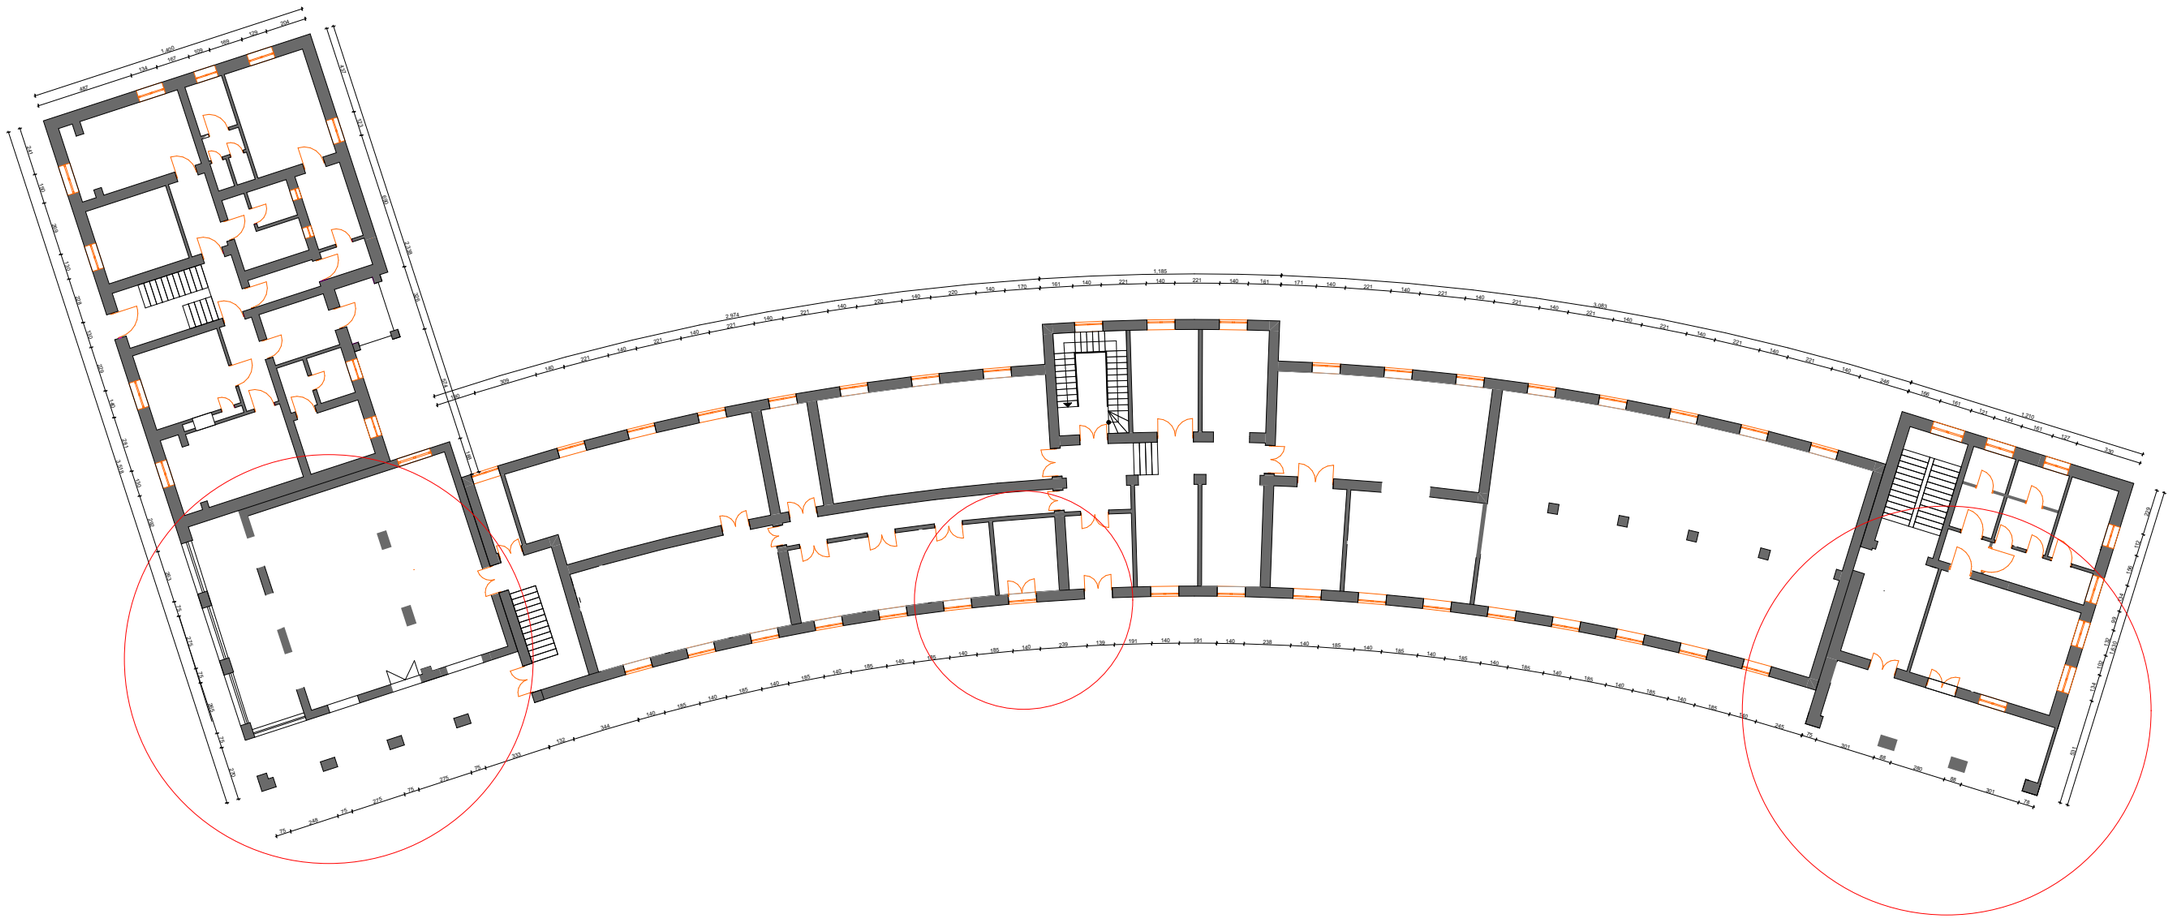

შენიშვნა

•ნახაზზე ყველა სახის ცვლილება შეთანხმებული

•უნდა იყოს პროექტის ავტორთან

პირობითი აღნიშვნები

დამკვეთი		
შემსრულებელი	შპს "არქიტექტორები"	
პროექტის სახელწოდება	შენობის რეკონსტრუქციის პროექტი	
მისამართი		
თანამდებობა	სახელი/გვარი	ხელმოწერა
არქიტექტორი	ნ. წარცხალაძე	
არქიტექტორი	მ. ბიორგაძე	
ნახაზი		
ფორმატი	მასშტაბი	A-304
A 3	1 : 100	

არსებული ფასადი მასშტაბი 1:100

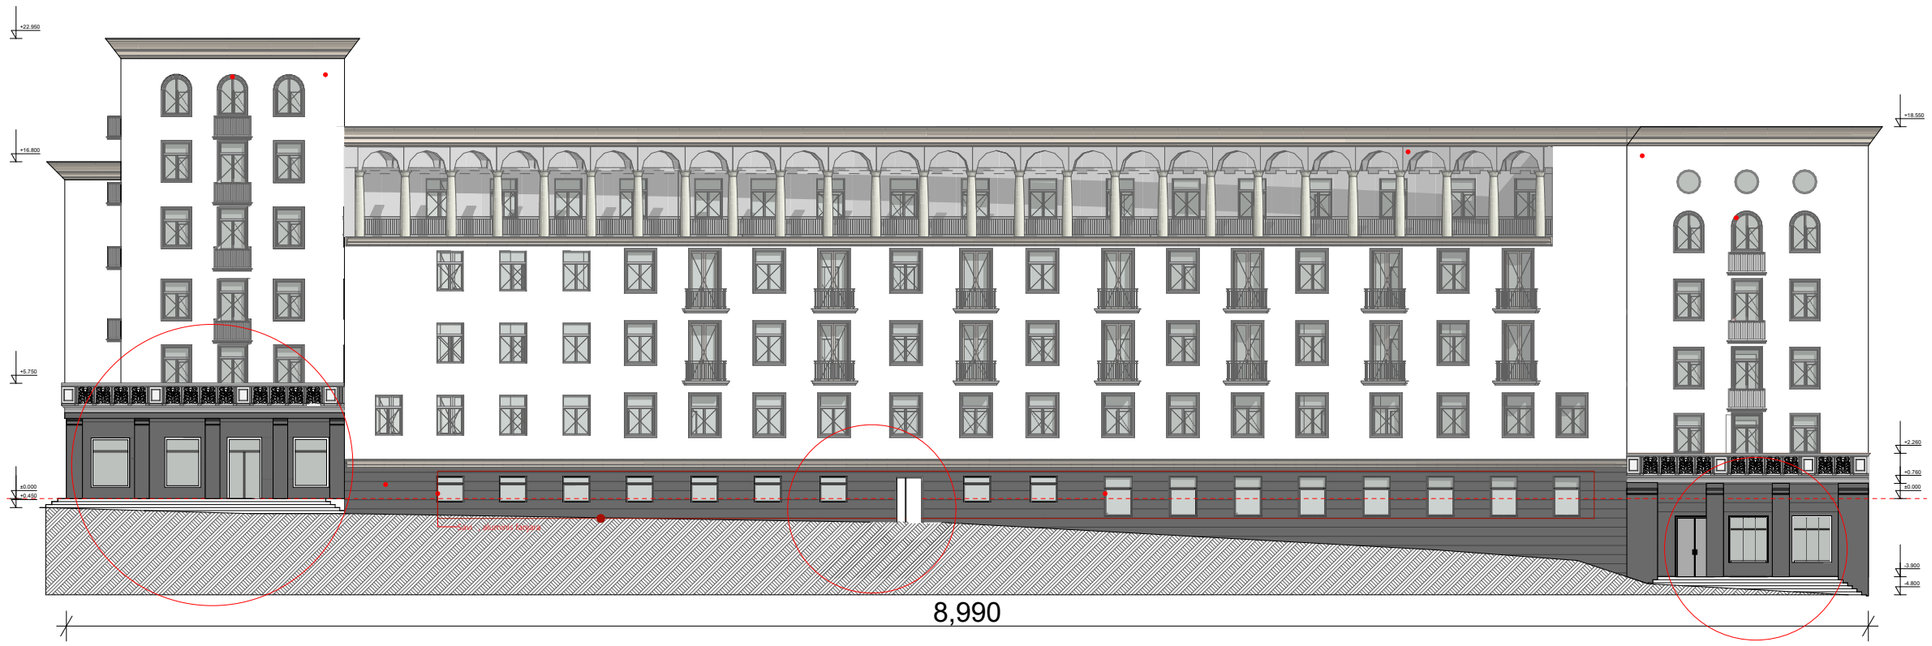

შენიშვნა

•ნახაზზე ყველა სახის ცვლილება შეთანხმებული

•უნდა იქოს პროექტის ავტორთან

პირობითი აღნიშვნები

დამკვეთი		
შემსრულებელი	შპს "არქიტექტორები"	
პროექტის სახელწოდება	შენობის რეკონსტრუქციის პროექტი	
მისამართი		
თანამდებობა	სახელი/გვარი	ხელმოწერა
არქიტექტორი	ნ. წარცხალაძე	
არქიტექტორი	მ. გიორგაძე	
ნახაზი		
ფორმატი	მასშტაბი	A-304
A 3	1 : 100	

საპროექტო ფასადი მასშტაბი 1:100

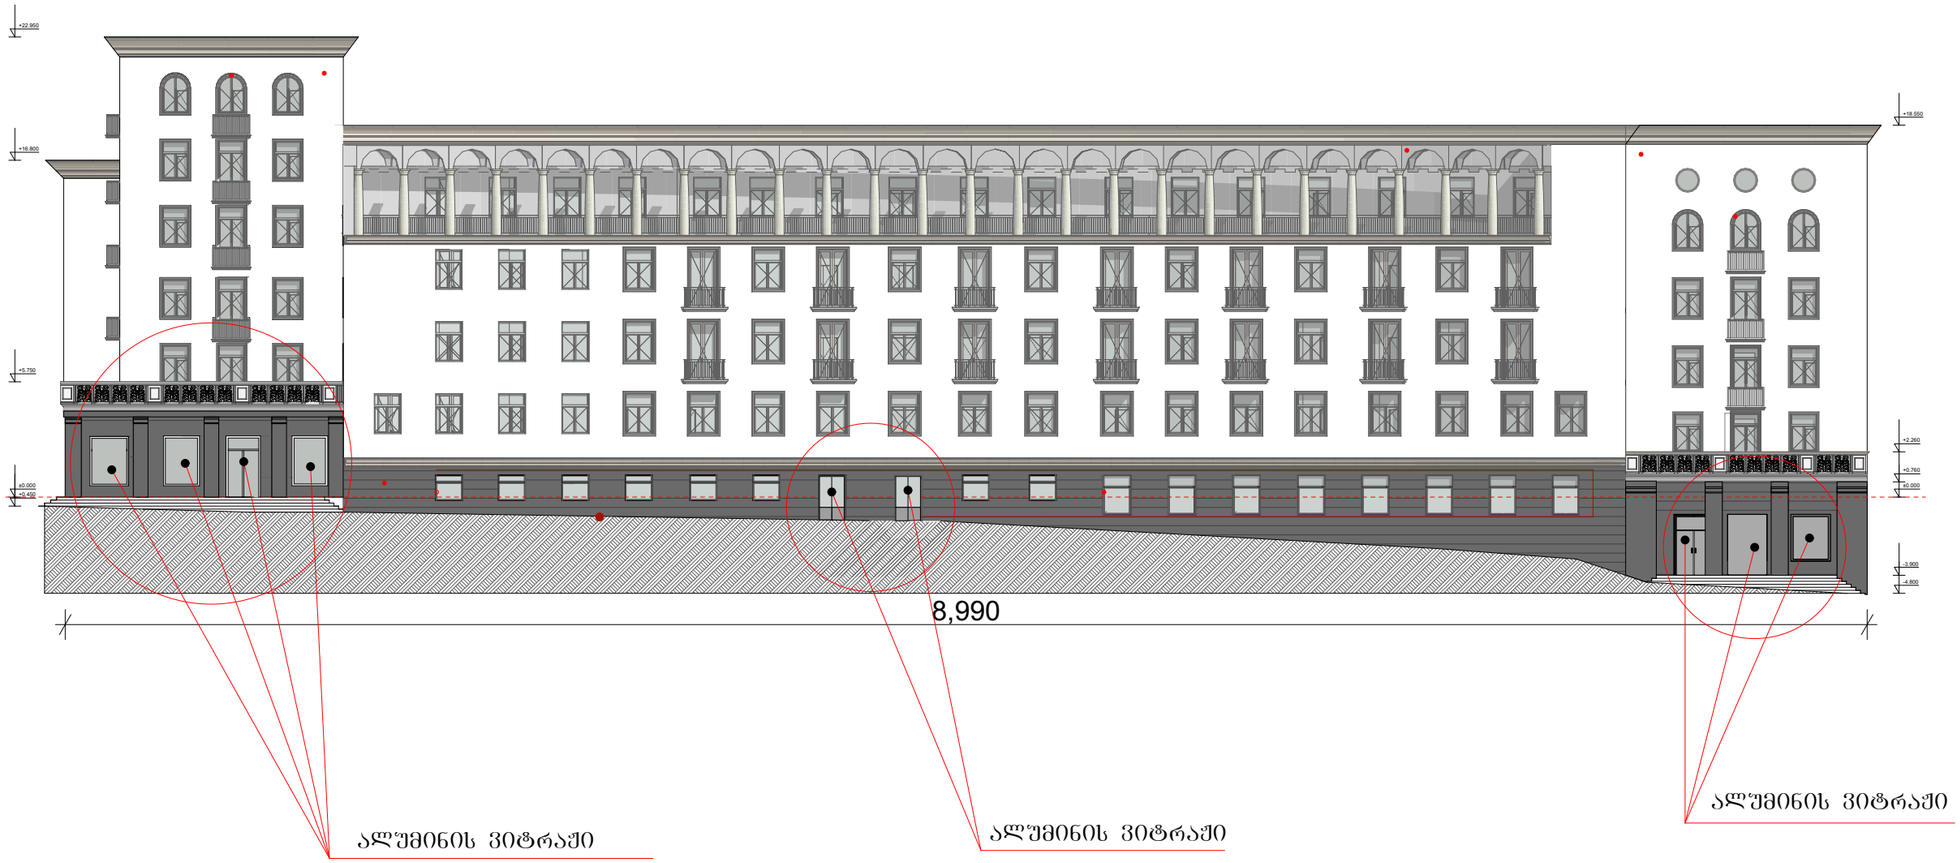

შენიშვნა

•ნახაზზე ყველა სახის ცვლილება შეთანხმებული

•უნდა იყოს პროექტის ავტორთან

პირობითი აღნიშვნები

დამკვეთი		
შემსრულებელი	შპს "არქიტექტორები"	
პროექტის სახელწოდება	შენობის რეკონსტრუქციის პროექტი	
მისამართი		
თანამდებობა	სახელი/გვარი	ხელმოწერა
არქიტექტორი	ნ. წარცხალაძე	
არქიტექტორი	მ. ბეორგაძე	
ნახაზი		
ფორმატი	მასშტაბი	A-304
A 3	1 : 100	

არსებული ფასადი მასშტაბი 1:100



3,460

შენიშვნა

•ნახაზზე ყველა სახის ცვლილება შეთანხმებული

•უნდა იყოს პროექტის ავტორთან

პირობითი აღნიშვნები

დამკვეთი		
შემსრულებელი	შპს "არქიტექტორები"	
პროექტის სახელწოდება	შენობის რეკონსტრუქციის პროექტი	
მისამართი		
თანამდებობა	სახელი/გვარი	ხელმოწერა
არქიტექტორი	ნ. წარცხალაძე	
არქიტექტორი	მ. ბიორგაძე	

ნახაზი		
ფორმატი	მასშტაბი	A-304
A 3	1 : 100	

შენიშვნა

•ნახაზზე ყველა სახის ცვლილება შეთანხმებული

•უნდა იყოს პროექტის ავტორთან

არსებული ფასადი მასშტაბი 1:100



პირობითი აღნიშვნები

დამკვეთი		
შემსრულებელი	შპს "არქიტექტორები"	
პროექტის სახელწოდება	შენობის რეკონსტრუქციის პროექტი	
მისამართი		
თანამდებობა	სახელი/გვარი	ხელმოწერა
არქიტექტორი	ნ. ფარცხალაძე	
არქიტექტორი	მ. გიორგაძე	
ნახაზი		
ფორმატი	მასშტაბი	A-304
A 3	1 : 100	