# ფასადი 1-3 ღერძებში

მ. 1:100

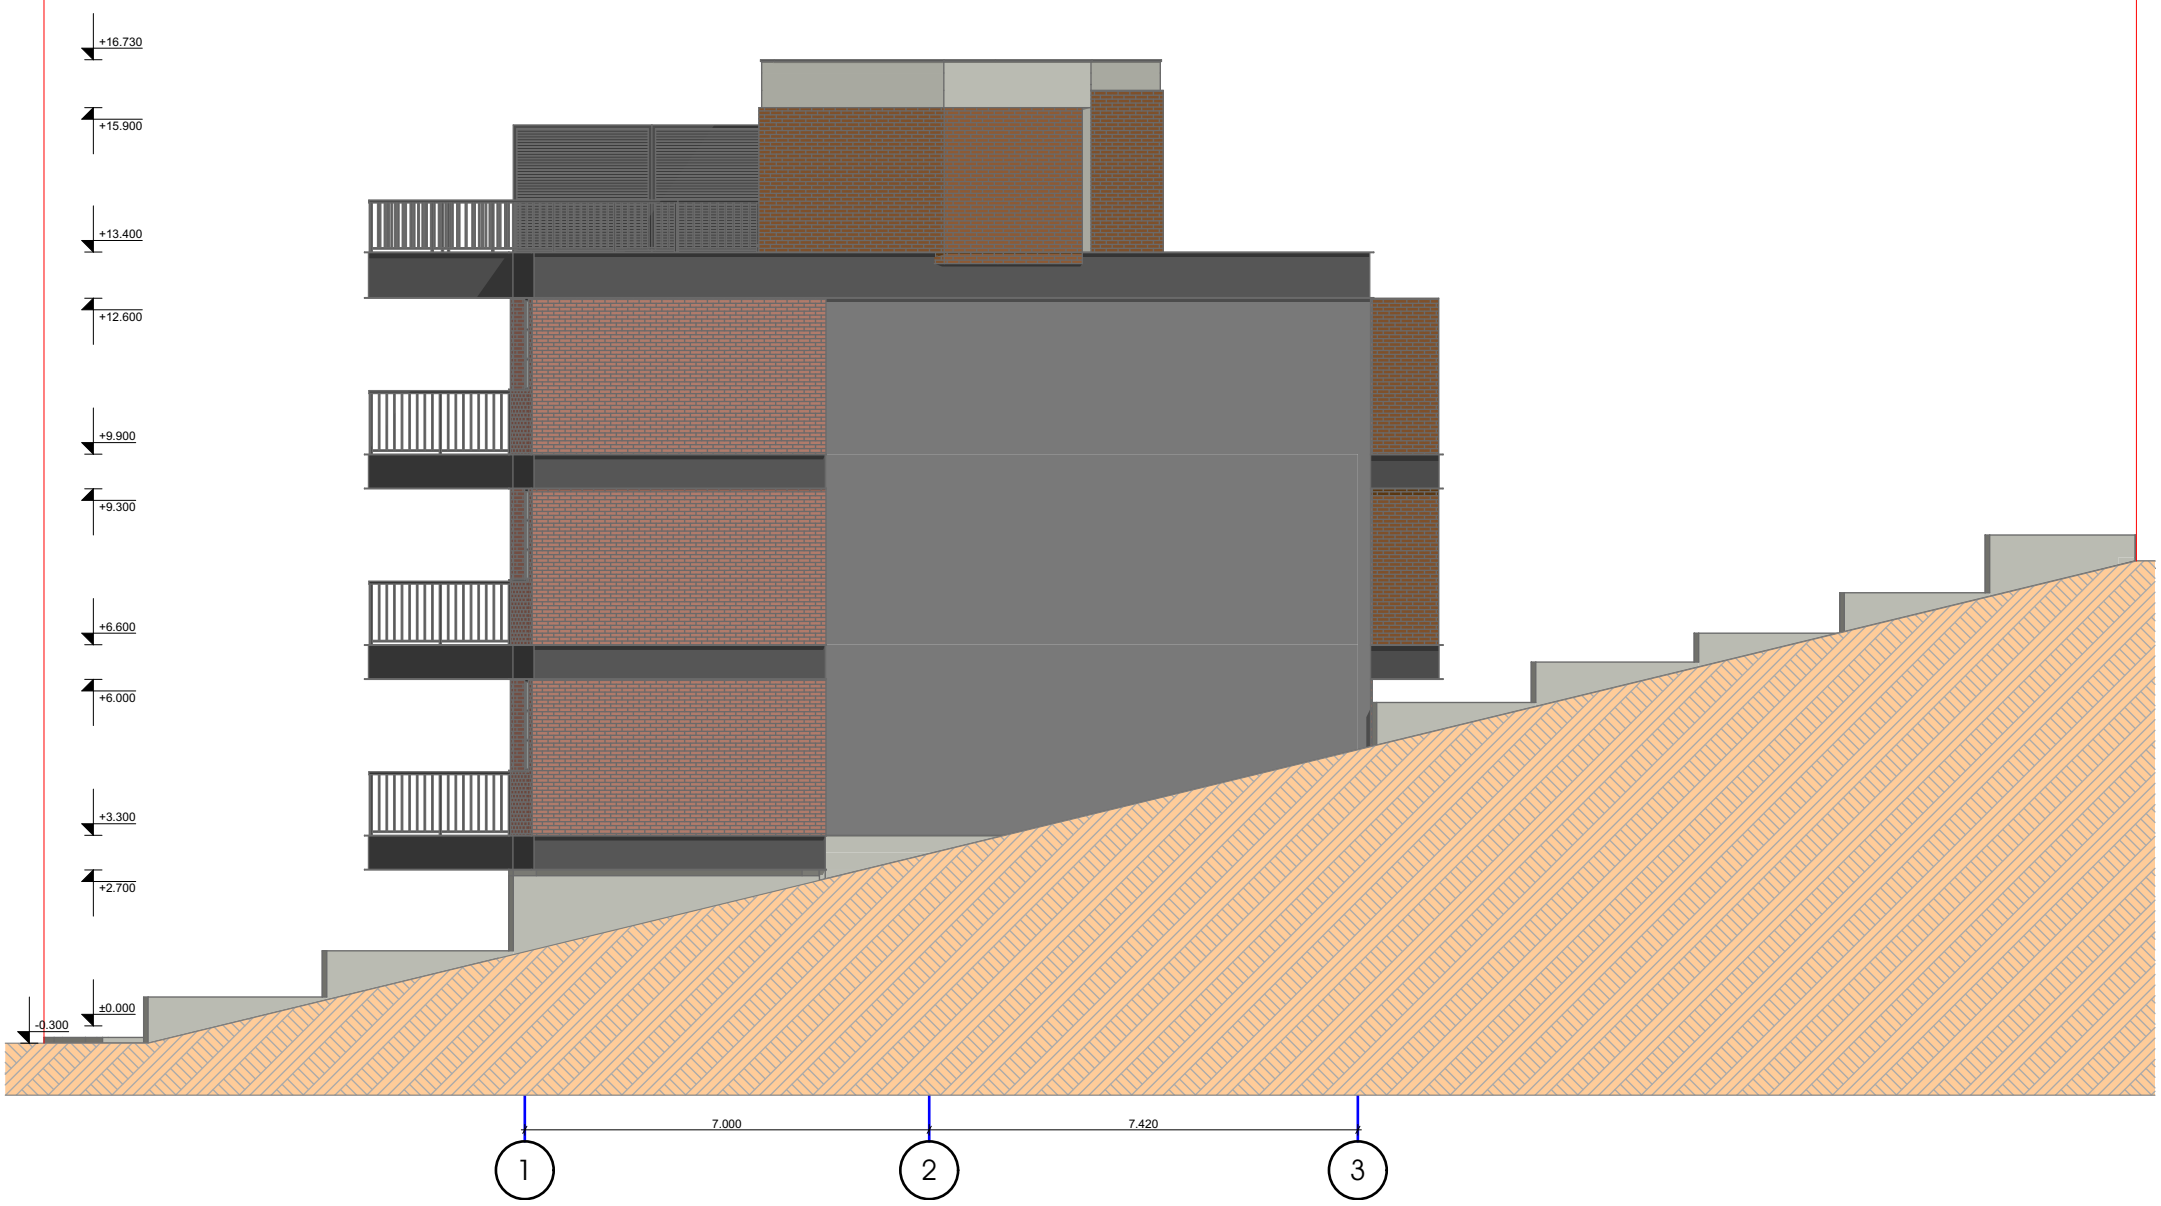


# ფასადი 3-1 ღერძებში

მ. 1:100

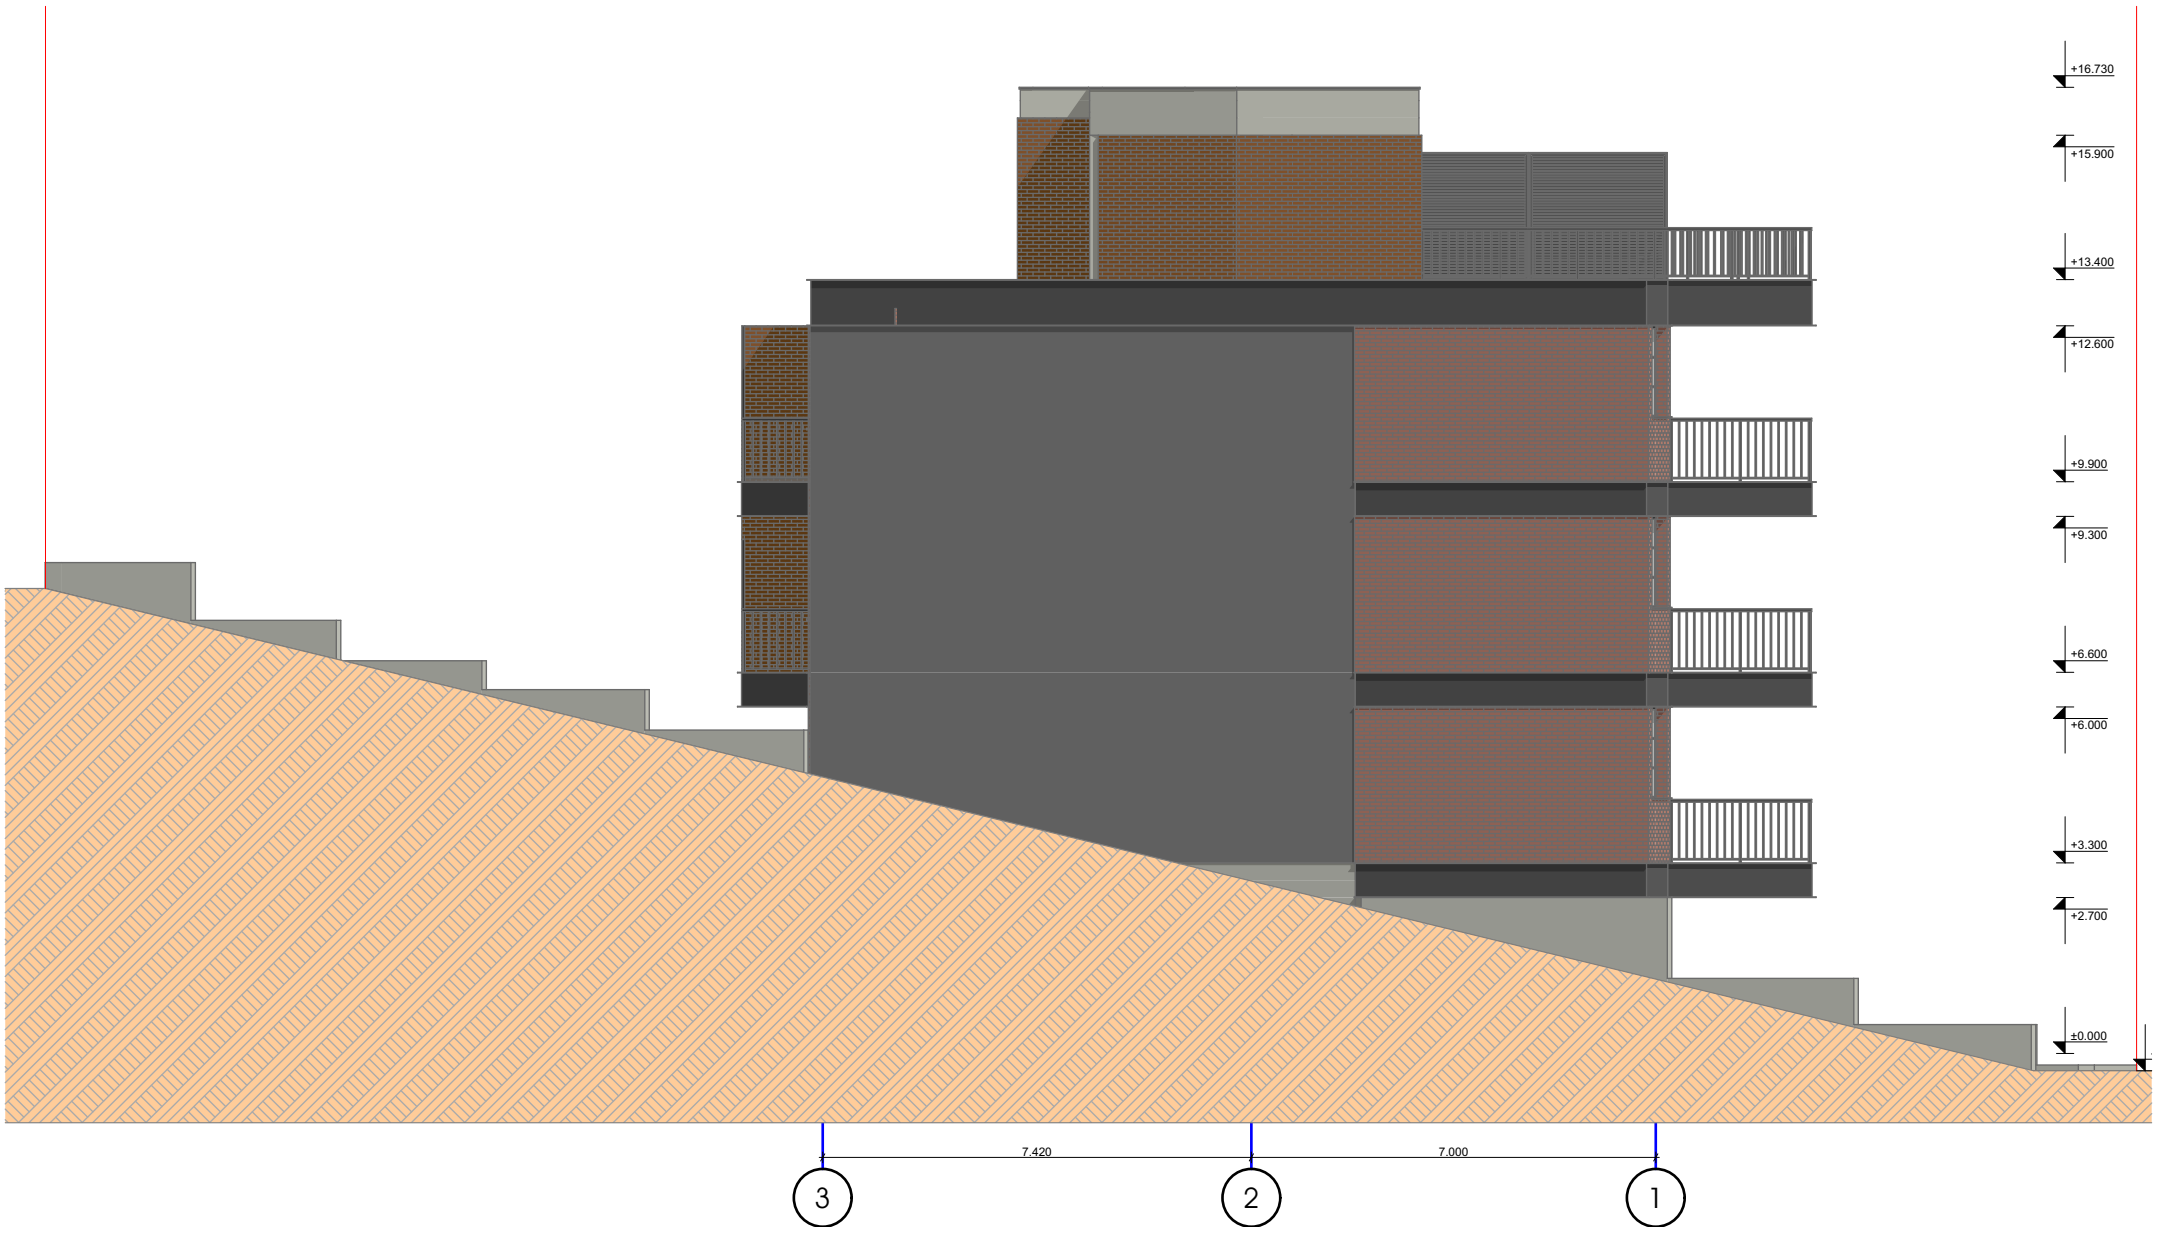

## ფასადი ე-ა ღერძებში

მ. 1:100




## ფასადი ა-ე ღერძებში

მ. 1:100

