ᲙᲝᲠᲔᲔᲥᲢᲘᲠᲔᲑᲣᲚᲘ ᲡᲐᲙᲠᲝᲔᲥᲢᲝ ᲑᲔᲑᲛᲐ
ᲡᲐᲠᲗᲣᲚᲘᲡ ᲑᲔᲑᲛᲐ 0.00 ᲜᲘᲣᲜᲣᲚᲖᲔ
ᲛᲐᲡᲨ 1:200

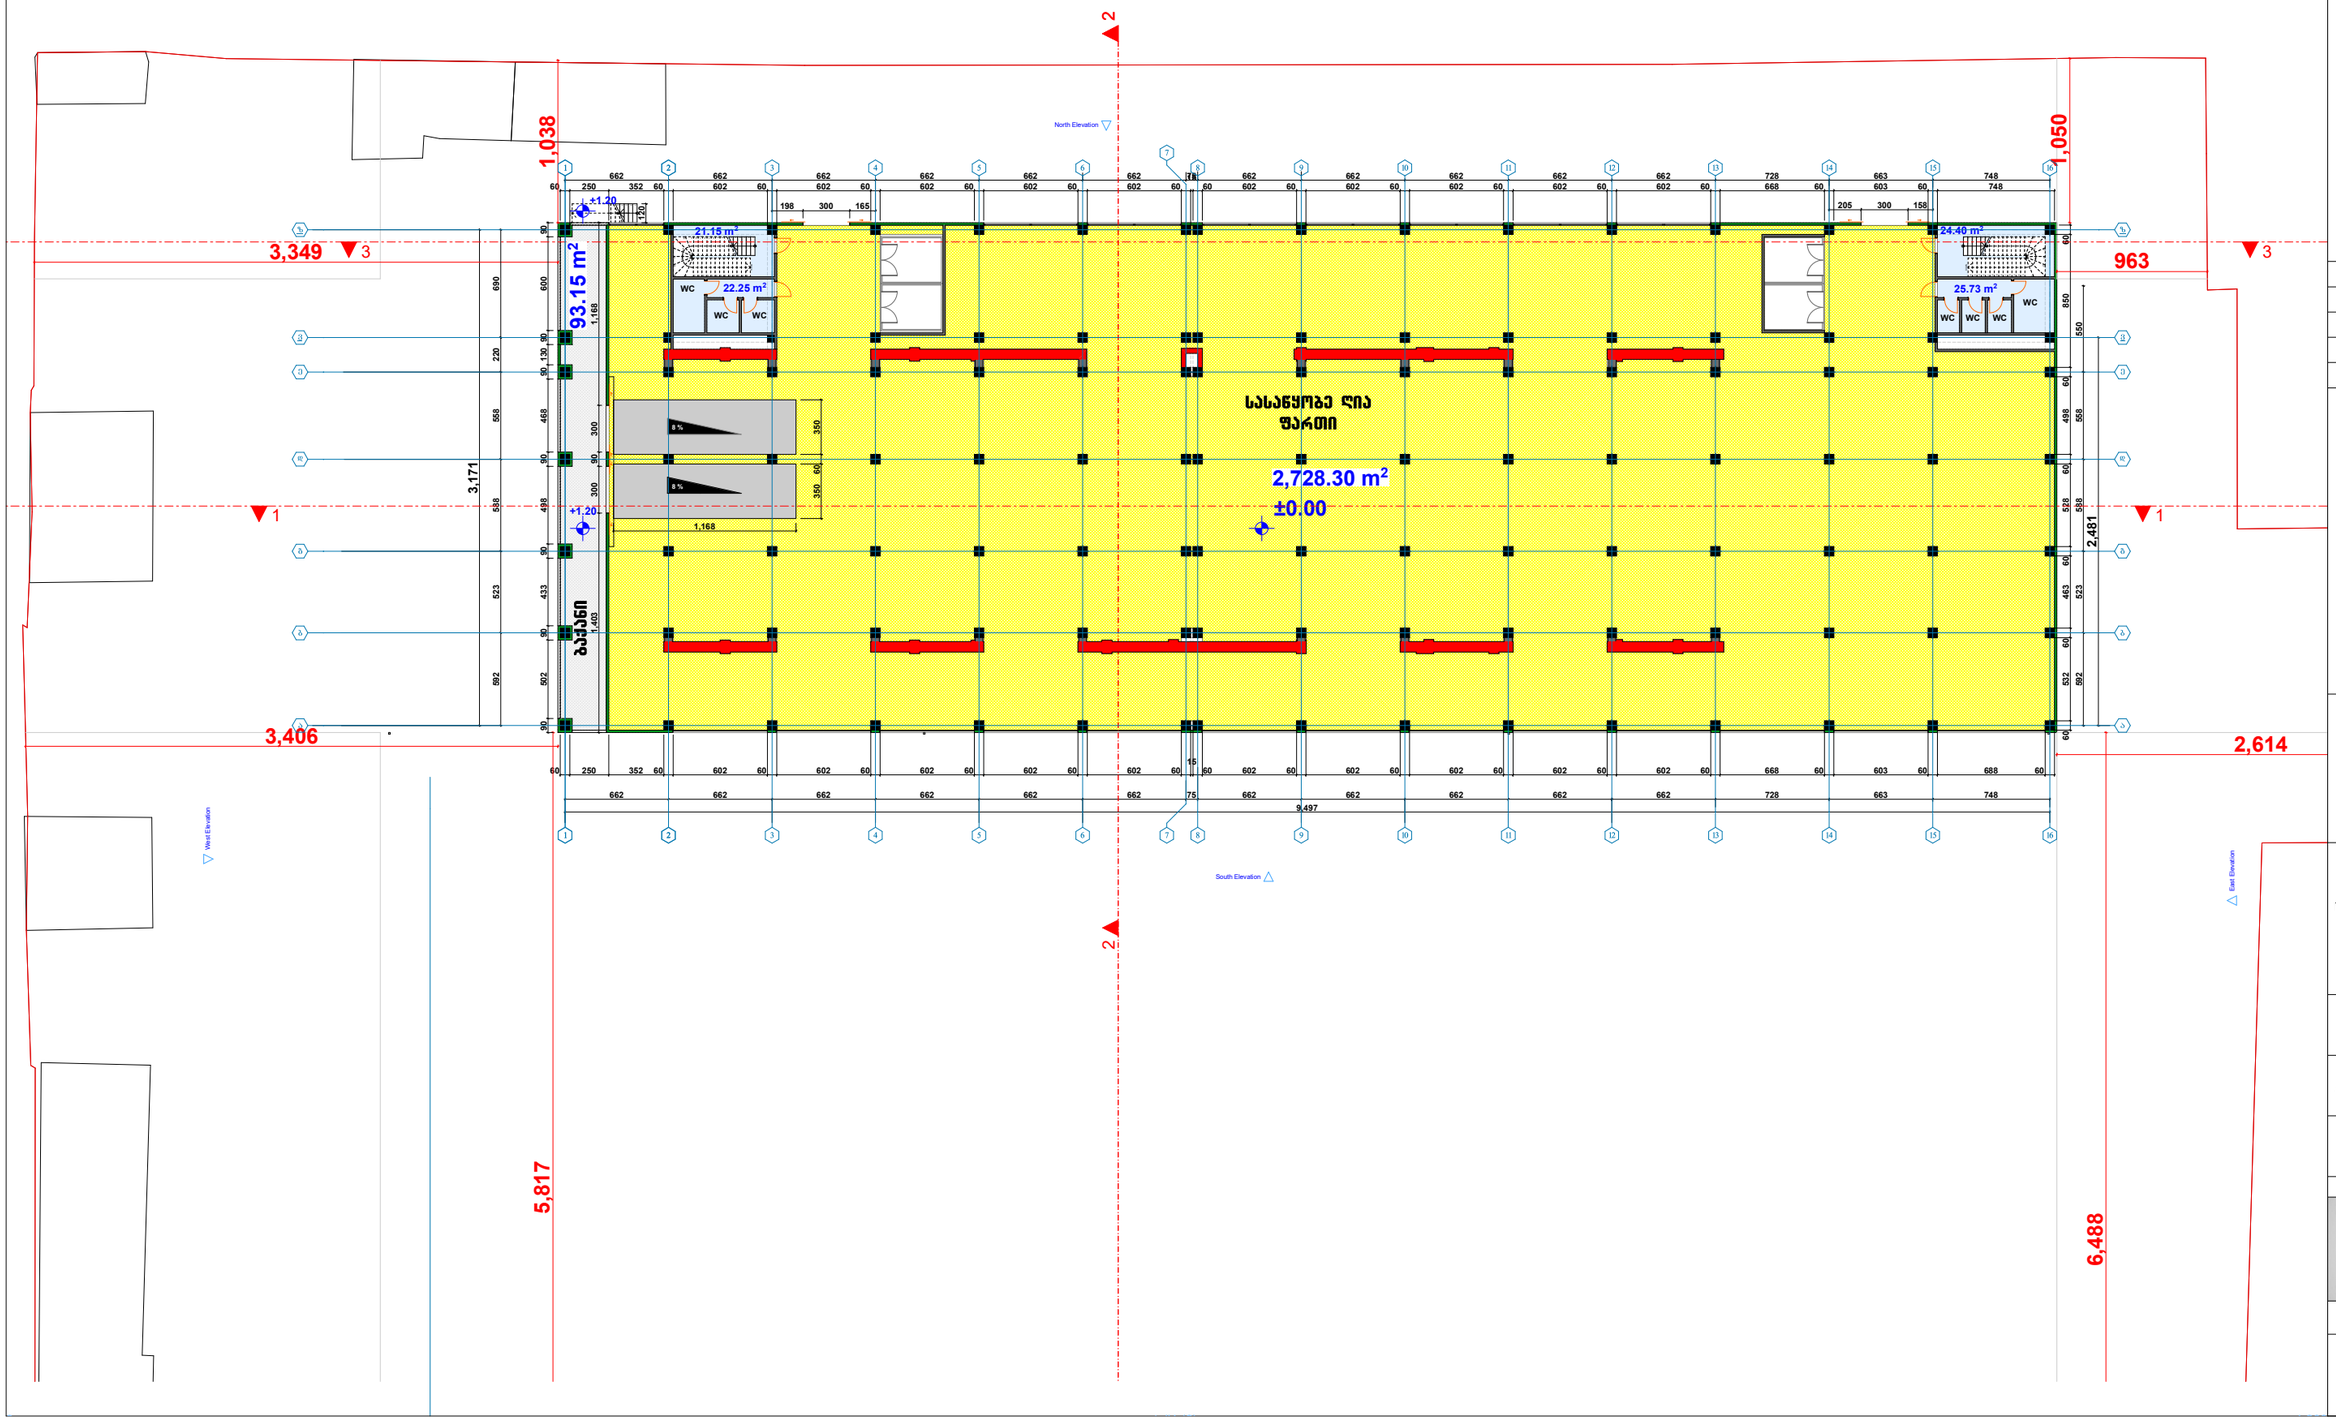

ᲤᲝᲠᲛᲐᲢᲘ
A 1

ᲠᲔᲕᲘᲖᲘᲐ	ᲗᲐᲠᲘᲓᲘ

ᲓᲘᲠᲔᲥᲢᲝᲠᲘ
ᲙᲐᲠᲚᲝ ᲛᲔᲕᲘᲓᲝᲑᲐᲙᲘ

ᲛᲗ.ᲐᲠᲥᲘᲢᲔᲥᲢᲝᲠᲘ
ᲑᲘᲝᲠᲑᲘ ᲑᲣᲜᲘᲔᲚᲘ

ᲗᲐᲜᲐᲕᲐᲠᲒᲝᲠᲘ
ᲙᲐᲠᲚᲝ ᲛᲔᲕᲘᲓᲝᲑᲐᲙᲘ

ᲙᲠᲝᲔᲥᲢᲘᲡ ᲜᲐᲣᲚᲘ:
ᲝᲑᲘᲔᲥᲢᲘᲡ ᲡᲐᲮᲔᲚᲣᲠᲝᲑᲐ:
ᲡᲐᲡᲐᲜᲘᲢᲠᲝ ᲨᲔᲜᲝᲑᲐ-ᲜᲐᲑᲔᲑᲝᲑᲘᲡ ᲠᲔᲙᲝᲜᲡᲢᲠᲣᲥᲪᲘᲘᲡ (ᲓᲐᲨᲔᲜᲔᲑᲐ-ᲛᲘᲨᲜᲔᲑᲔᲑᲐ) ᲐᲠᲥᲘᲢᲔᲥᲢᲣᲠᲣᲚᲘ ᲜᲐᲣᲚᲘ

ᲓᲐᲛᲙᲕᲔᲗᲘ
ᲓᲐᲕᲘᲗ ᲠᲝᲑᲐᲕᲐ

ᲝᲑᲘᲔᲥᲢᲘᲡ ᲛᲘᲡᲐᲛᲐᲠᲗᲘ
Ქ. ᲗᲑᲘᲚᲘᲡᲘ,Ბ.ᲜᲐᲓᲐᲠᲔᲘᲨᲕᲘᲚᲘᲡ ᲥᲣᲩᲐ №4(ᲜᲐᲙ39/2)/ᲩᲘᲮᲘ ᲡᲐᲛᲑᲝᲠᲘ, №4Ა

ᲨᲔᲠᲪᲚᲘᲡ ᲡᲐᲮᲔᲚᲘ
ᲡᲐᲠᲗᲣᲚᲘᲡ ᲑᲔᲑᲛᲐ 0.00 ᲜᲘᲣᲜᲣᲚᲖᲔ

Mk - architecture

ᲨᲔᲠᲪᲔᲚᲘ	ᲨᲔᲠᲪᲚᲔᲑᲘ

ᲙᲝᲠᲔᲔᲥᲢᲘᲠᲔᲑᲣᲚᲘ ᲡᲐᲙᲠᲝᲔᲥᲢᲝ ᲑᲔᲑᲛᲐ
ᲡᲐᲠᲗᲣᲚᲘᲡ ᲑᲔᲑᲛᲐ 6.20 ᲜᲘᲨᲜᲣᲚᲖᲔ
ᲛᲐᲡᲨ 1:200

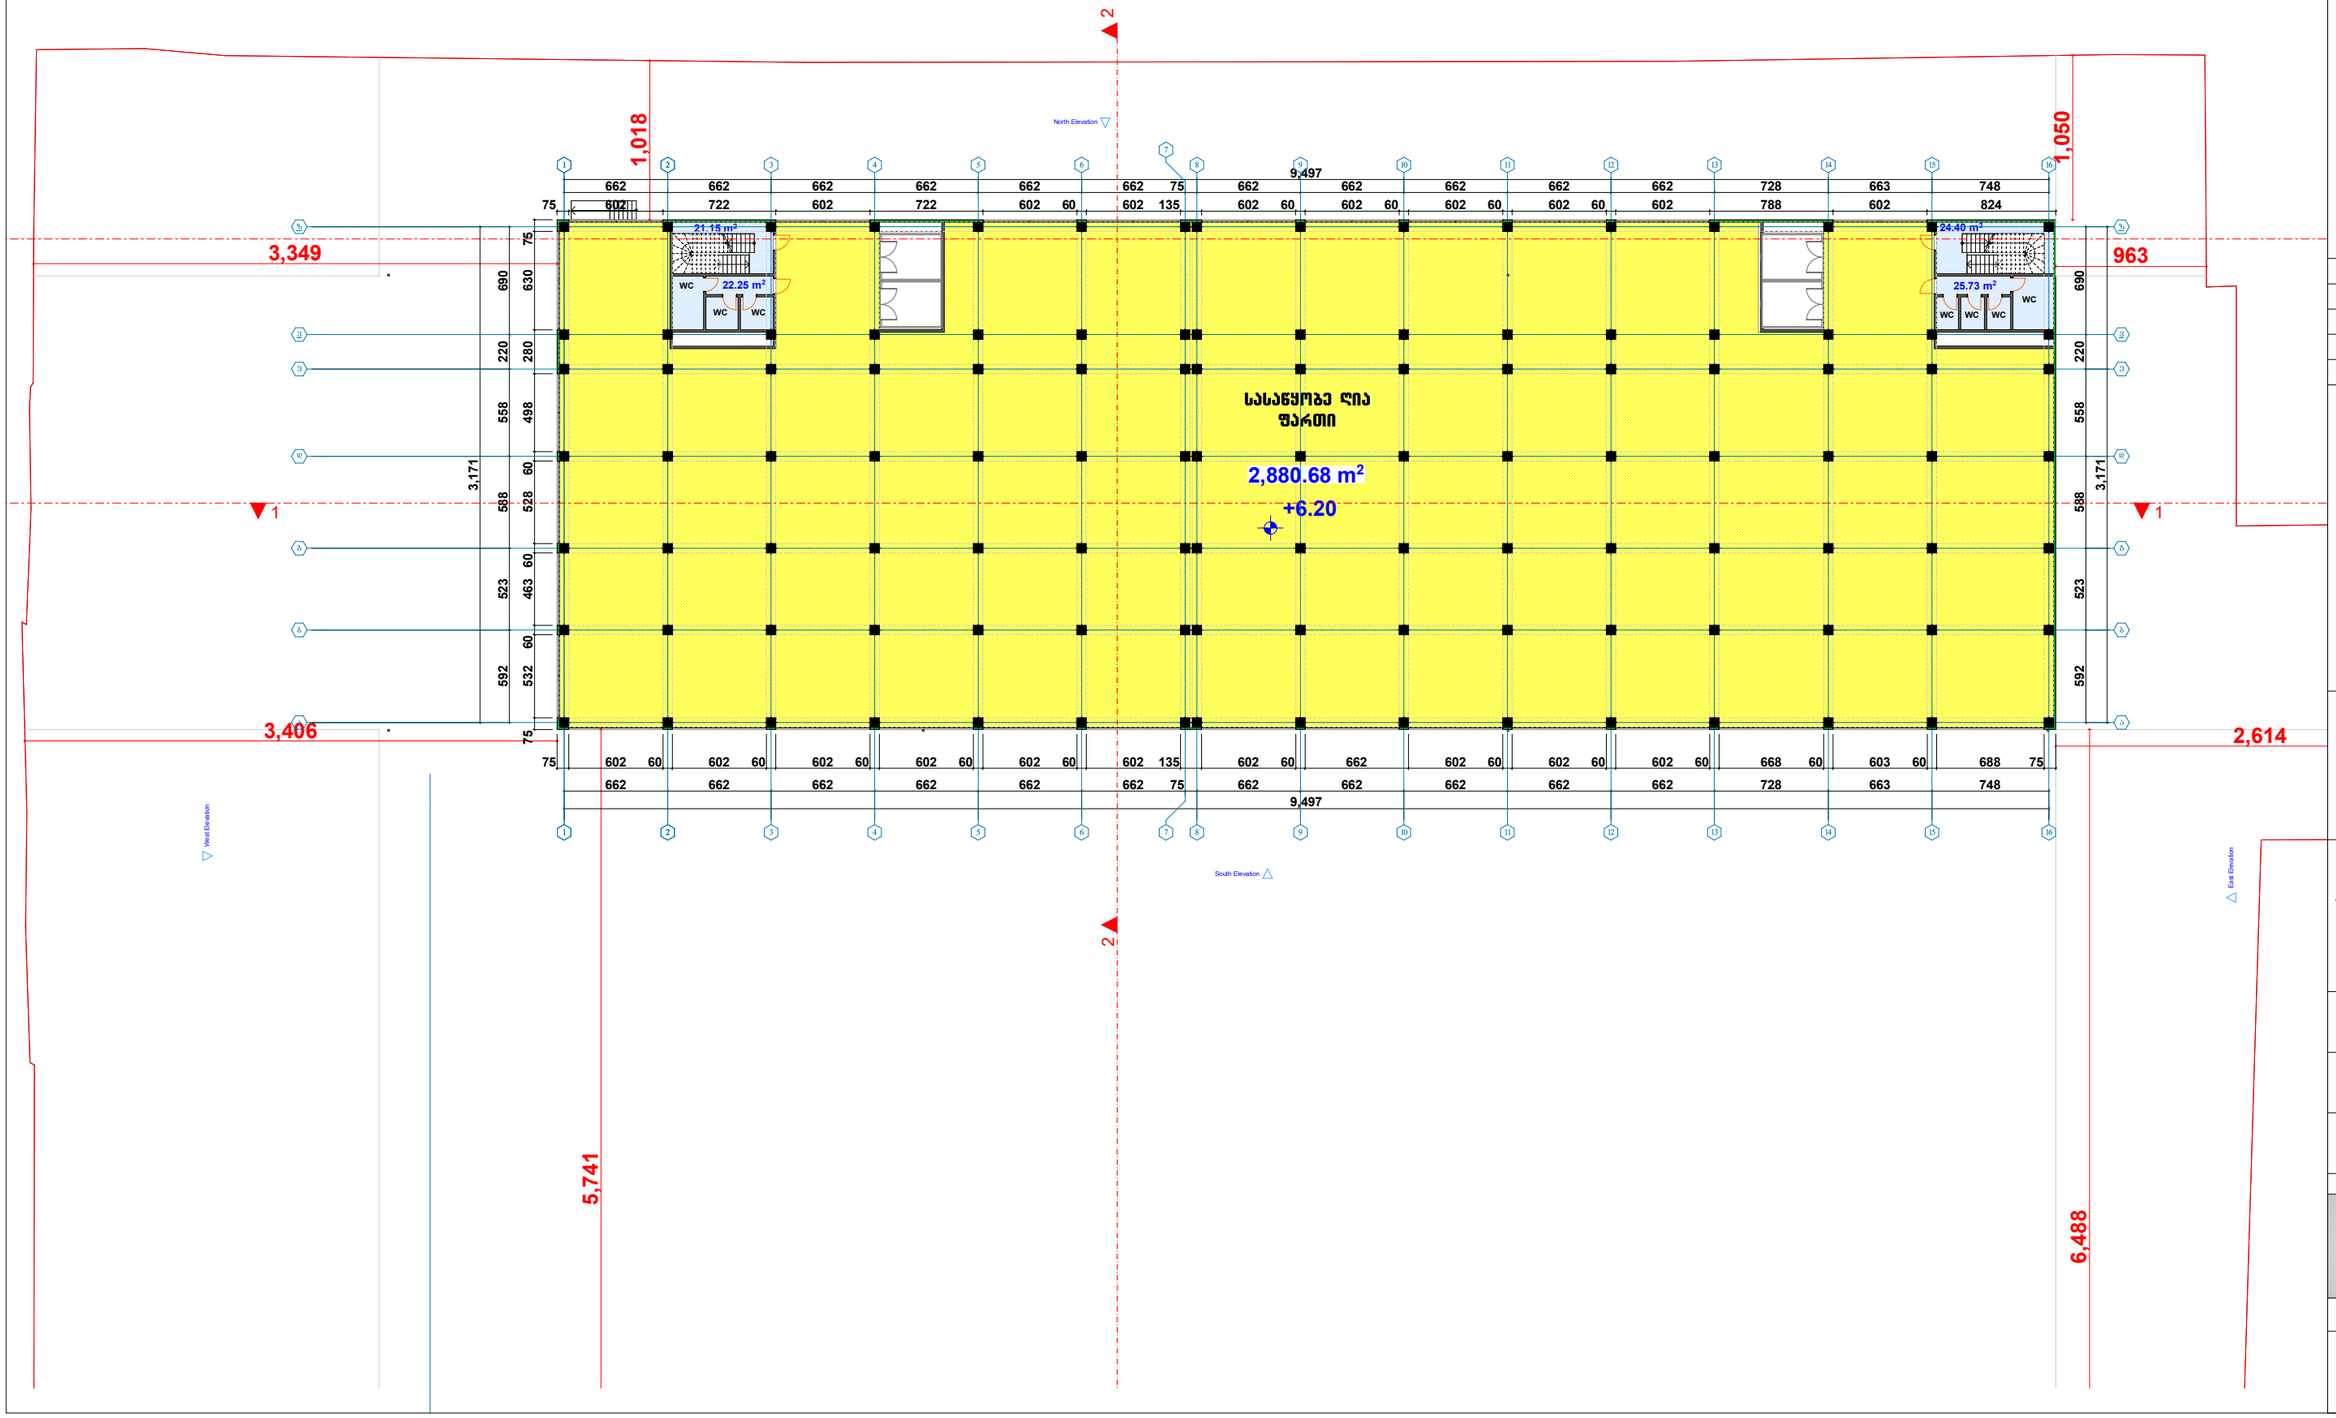

ᲤᲝᲠᲛᲐᲢᲘ
A 1

ᲠᲔᲕᲘᲖᲘᲐ	ᲗᲐᲠᲘᲓᲘ

ᲓᲘᲠᲔᲥᲢᲝᲠᲘ
ᲙᲐᲠᲚᲝ ᲛᲔᲠᲘᲓᲘᲐᲜᲘ

ᲛᲗ.ᲐᲠᲥᲘᲢᲔᲥᲢᲝᲠᲘ
ᲑᲘᲝᲠᲑᲘ ᲡᲣᲠᲘᲔᲚᲘ

ᲗᲐᲜᲐᲛᲕᲐᲠᲘ
ᲙᲐᲠᲚᲝ ᲛᲔᲠᲘᲓᲘᲐᲜᲘ

ᲙᲠᲝᲔᲥᲢᲘᲡ ᲜᲐᲣᲠᲘ:
ᲝᲑᲘᲔᲥᲢᲘᲡ ᲡᲐᲡᲔᲚᲣᲠᲘᲓᲔᲑᲐ:
ᲡᲐᲡᲐᲣᲠᲘᲡᲝ ᲨᲔᲜᲝᲑᲐ-ᲜᲐᲑᲔᲑᲝᲑᲘᲡ ᲠᲔᲙᲝᲜᲡᲢᲠᲣᲥᲪᲘᲘᲡ (ᲓᲐᲨᲔᲜᲔᲑᲐ-ᲛᲘᲨᲜᲔᲑᲔᲐ) ᲐᲠᲥᲘᲢᲔᲥᲢᲣᲠᲣᲚᲘ ᲜᲐᲣᲠᲘ

ᲓᲐᲛᲙᲕᲔᲗᲘ
ᲓᲐᲕᲘᲗ ᲠᲝᲑᲐᲕᲐ

ᲝᲑᲘᲔᲥᲢᲘᲡ ᲛᲘᲡᲐᲛᲐᲠᲗᲘ
Ქ. ᲗᲑᲘᲚᲘᲡᲘ,Ბ.ᲜᲐᲓᲐᲠᲔᲘᲨᲕᲘᲚᲘᲡ ᲥᲣᲩᲐ №4(ᲜᲐᲙ39/2)/ᲩᲘᲡᲘ ᲡᲐᲛᲑᲝᲠᲘ, №4Ა

ᲨᲔᲠᲘᲚᲘᲡ ᲡᲐᲡᲔᲚᲘ
ᲡᲐᲠᲗᲣᲚᲘᲡ ᲑᲔᲑᲛᲐ 6.20 ᲜᲘᲨᲜᲣᲚᲖᲔ

Mk - architecture

ᲨᲔᲠᲘᲚᲘ	ᲨᲔᲠᲘᲚᲘᲡ

ᲙᲝᲠᲔᲔᲥᲢᲘᲠᲔᲑᲣᲚᲘ ᲡᲐᲙᲠᲝᲔᲥᲢᲝ ᲑᲔᲑᲛᲐ
ᲡᲐᲠᲗᲣᲚᲘᲡ ᲑᲔᲑᲛᲐ 10.80 ᲜᲘᲣᲜᲣᲚᲖᲔ
ᲛᲐᲡᲨ 1:200

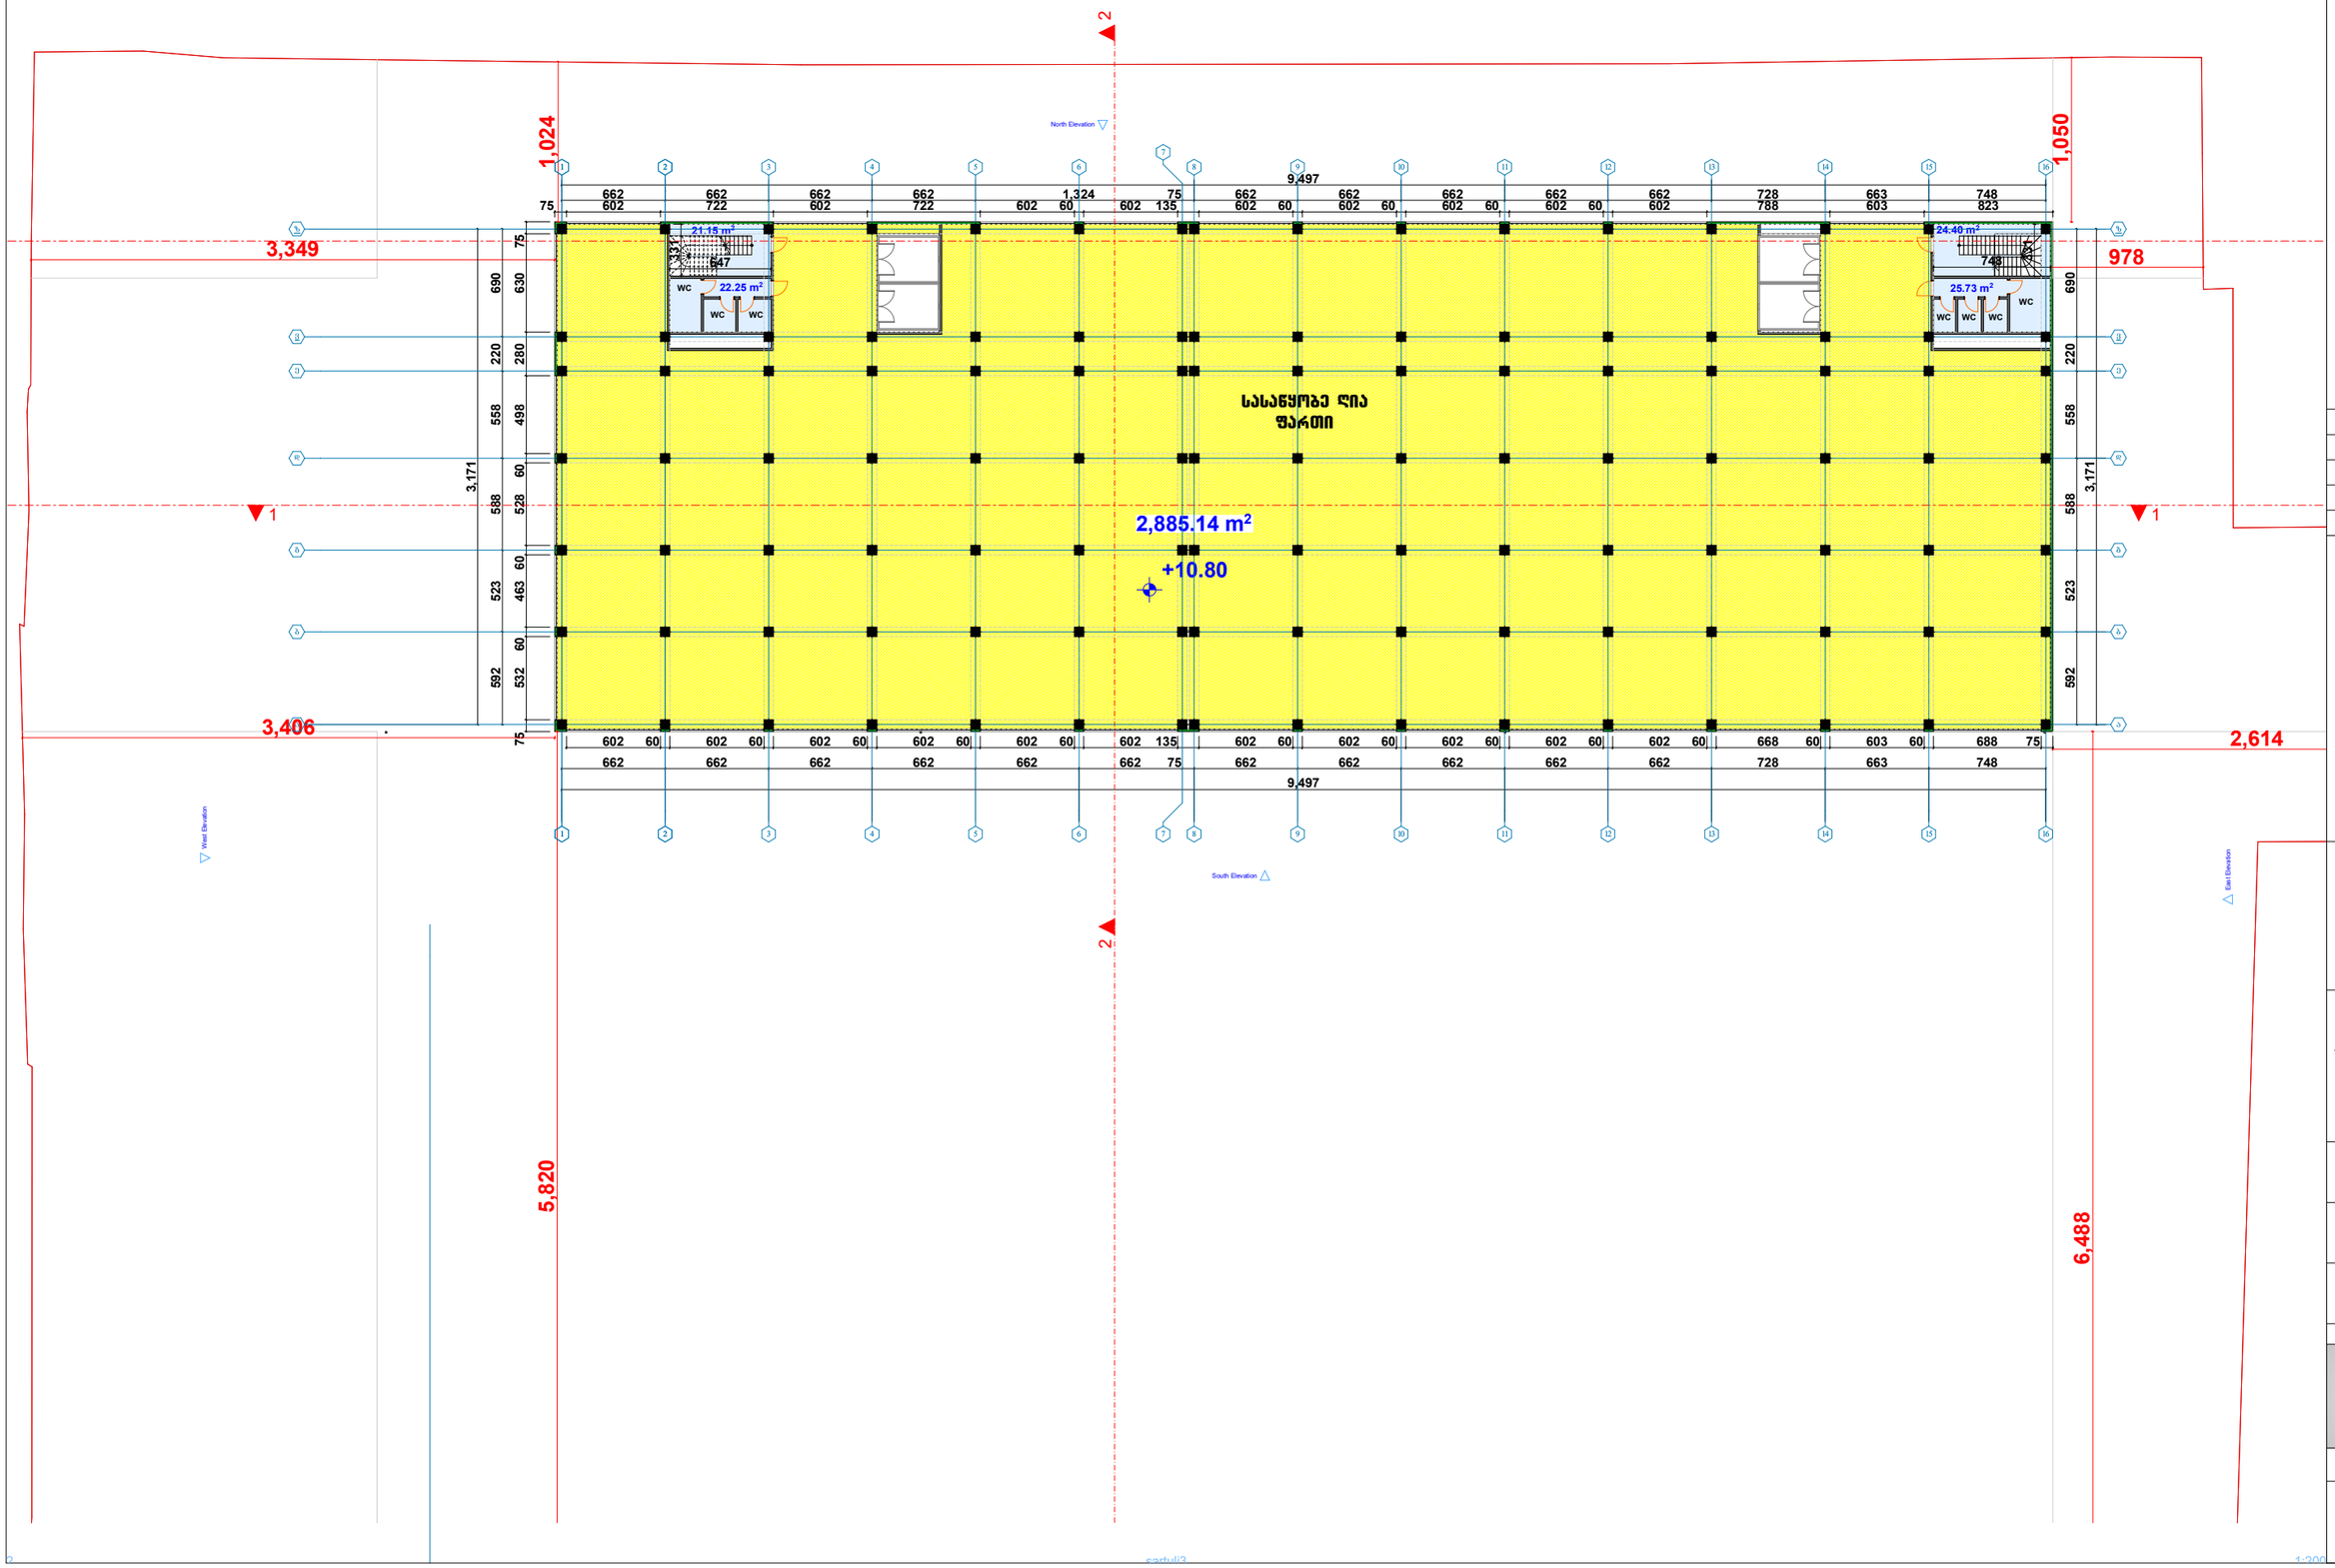

ᲢᲝᲠᲛᲐᲢᲘ
A 1

ᲠᲔᲕᲘᲖᲘᲐ	ᲗᲐᲠᲘᲚᲘ

ᲓᲘᲠᲔᲥᲢᲝᲠᲘ
ᲙᲐᲠᲚᲝ ᲛᲔᲠᲔᲓᲘᲗᲐᲙᲘ

ᲛᲗᲐᲠᲒᲘᲢᲔᲥᲢᲝᲠᲘ
ᲑᲘᲝᲠᲑᲘ ᲡᲣᲜᲘᲡᲘᲔᲠᲘ

ᲗᲐᲜᲐᲛᲔᲠᲝᲠᲘ
ᲙᲐᲠᲚᲝ ᲛᲔᲠᲔᲓᲘᲗᲐᲙᲘ

ᲙᲠᲝᲔᲥᲢᲘᲡ ᲜᲐᲬᲘᲚᲘ:
ᲝᲑᲘᲔᲥᲢᲘᲡ ᲡᲐᲮᲔᲚᲬᲝᲓᲔᲑᲐ:
ᲡᲐᲡᲐᲬᲘᲜᲝᲑᲔ ᲨᲔᲜᲝᲑᲐ-ᲜᲐᲑᲔᲑᲝᲑᲘᲡ ᲠᲔᲙᲝᲜᲡᲢᲠᲣᲥᲪᲘᲘᲡ (ᲓᲐᲨᲔᲜᲔᲑᲐ-ᲛᲘᲨᲜᲔᲑᲔᲑᲐ) ᲐᲠᲥᲘᲢᲔᲥᲢᲣᲠᲣᲚᲘ ᲜᲐᲬᲘᲚᲘ

ᲓᲐᲛᲙᲕᲔᲗᲘ
ᲓᲐᲕᲘᲗ ᲠᲝᲑᲐᲕᲐ

ᲝᲑᲘᲔᲥᲢᲘᲡ ᲛᲘᲡᲐᲛᲐᲠᲗᲘ
Ქ. ᲗᲑᲘᲚᲘᲡᲘ,Ბ.ᲜᲐᲓᲐᲠᲔᲘᲨᲕᲘᲚᲘᲡ ᲥᲣᲩᲐ №4(ᲜᲐᲙ39/2)/ᲜᲘᲮᲘ ᲡᲐᲛᲑᲝᲠᲘ, №4Ა

ᲨᲔᲠᲪᲚᲘᲡ ᲡᲐᲮᲔᲚᲘ
ᲡᲐᲠᲗᲣᲚᲘᲡ ᲑᲔᲑᲛᲐ 10.80 ᲜᲘᲣᲜᲣᲚᲖᲔ

Mk - architecture

ᲨᲔᲠᲪᲔᲚᲘ	ᲨᲔᲠᲪᲚᲔᲑᲘ

კორექტირებული საპროექტო გეგმა
სართულის გეგმა 20.00 ნიშნულზე
მასშ 1:200

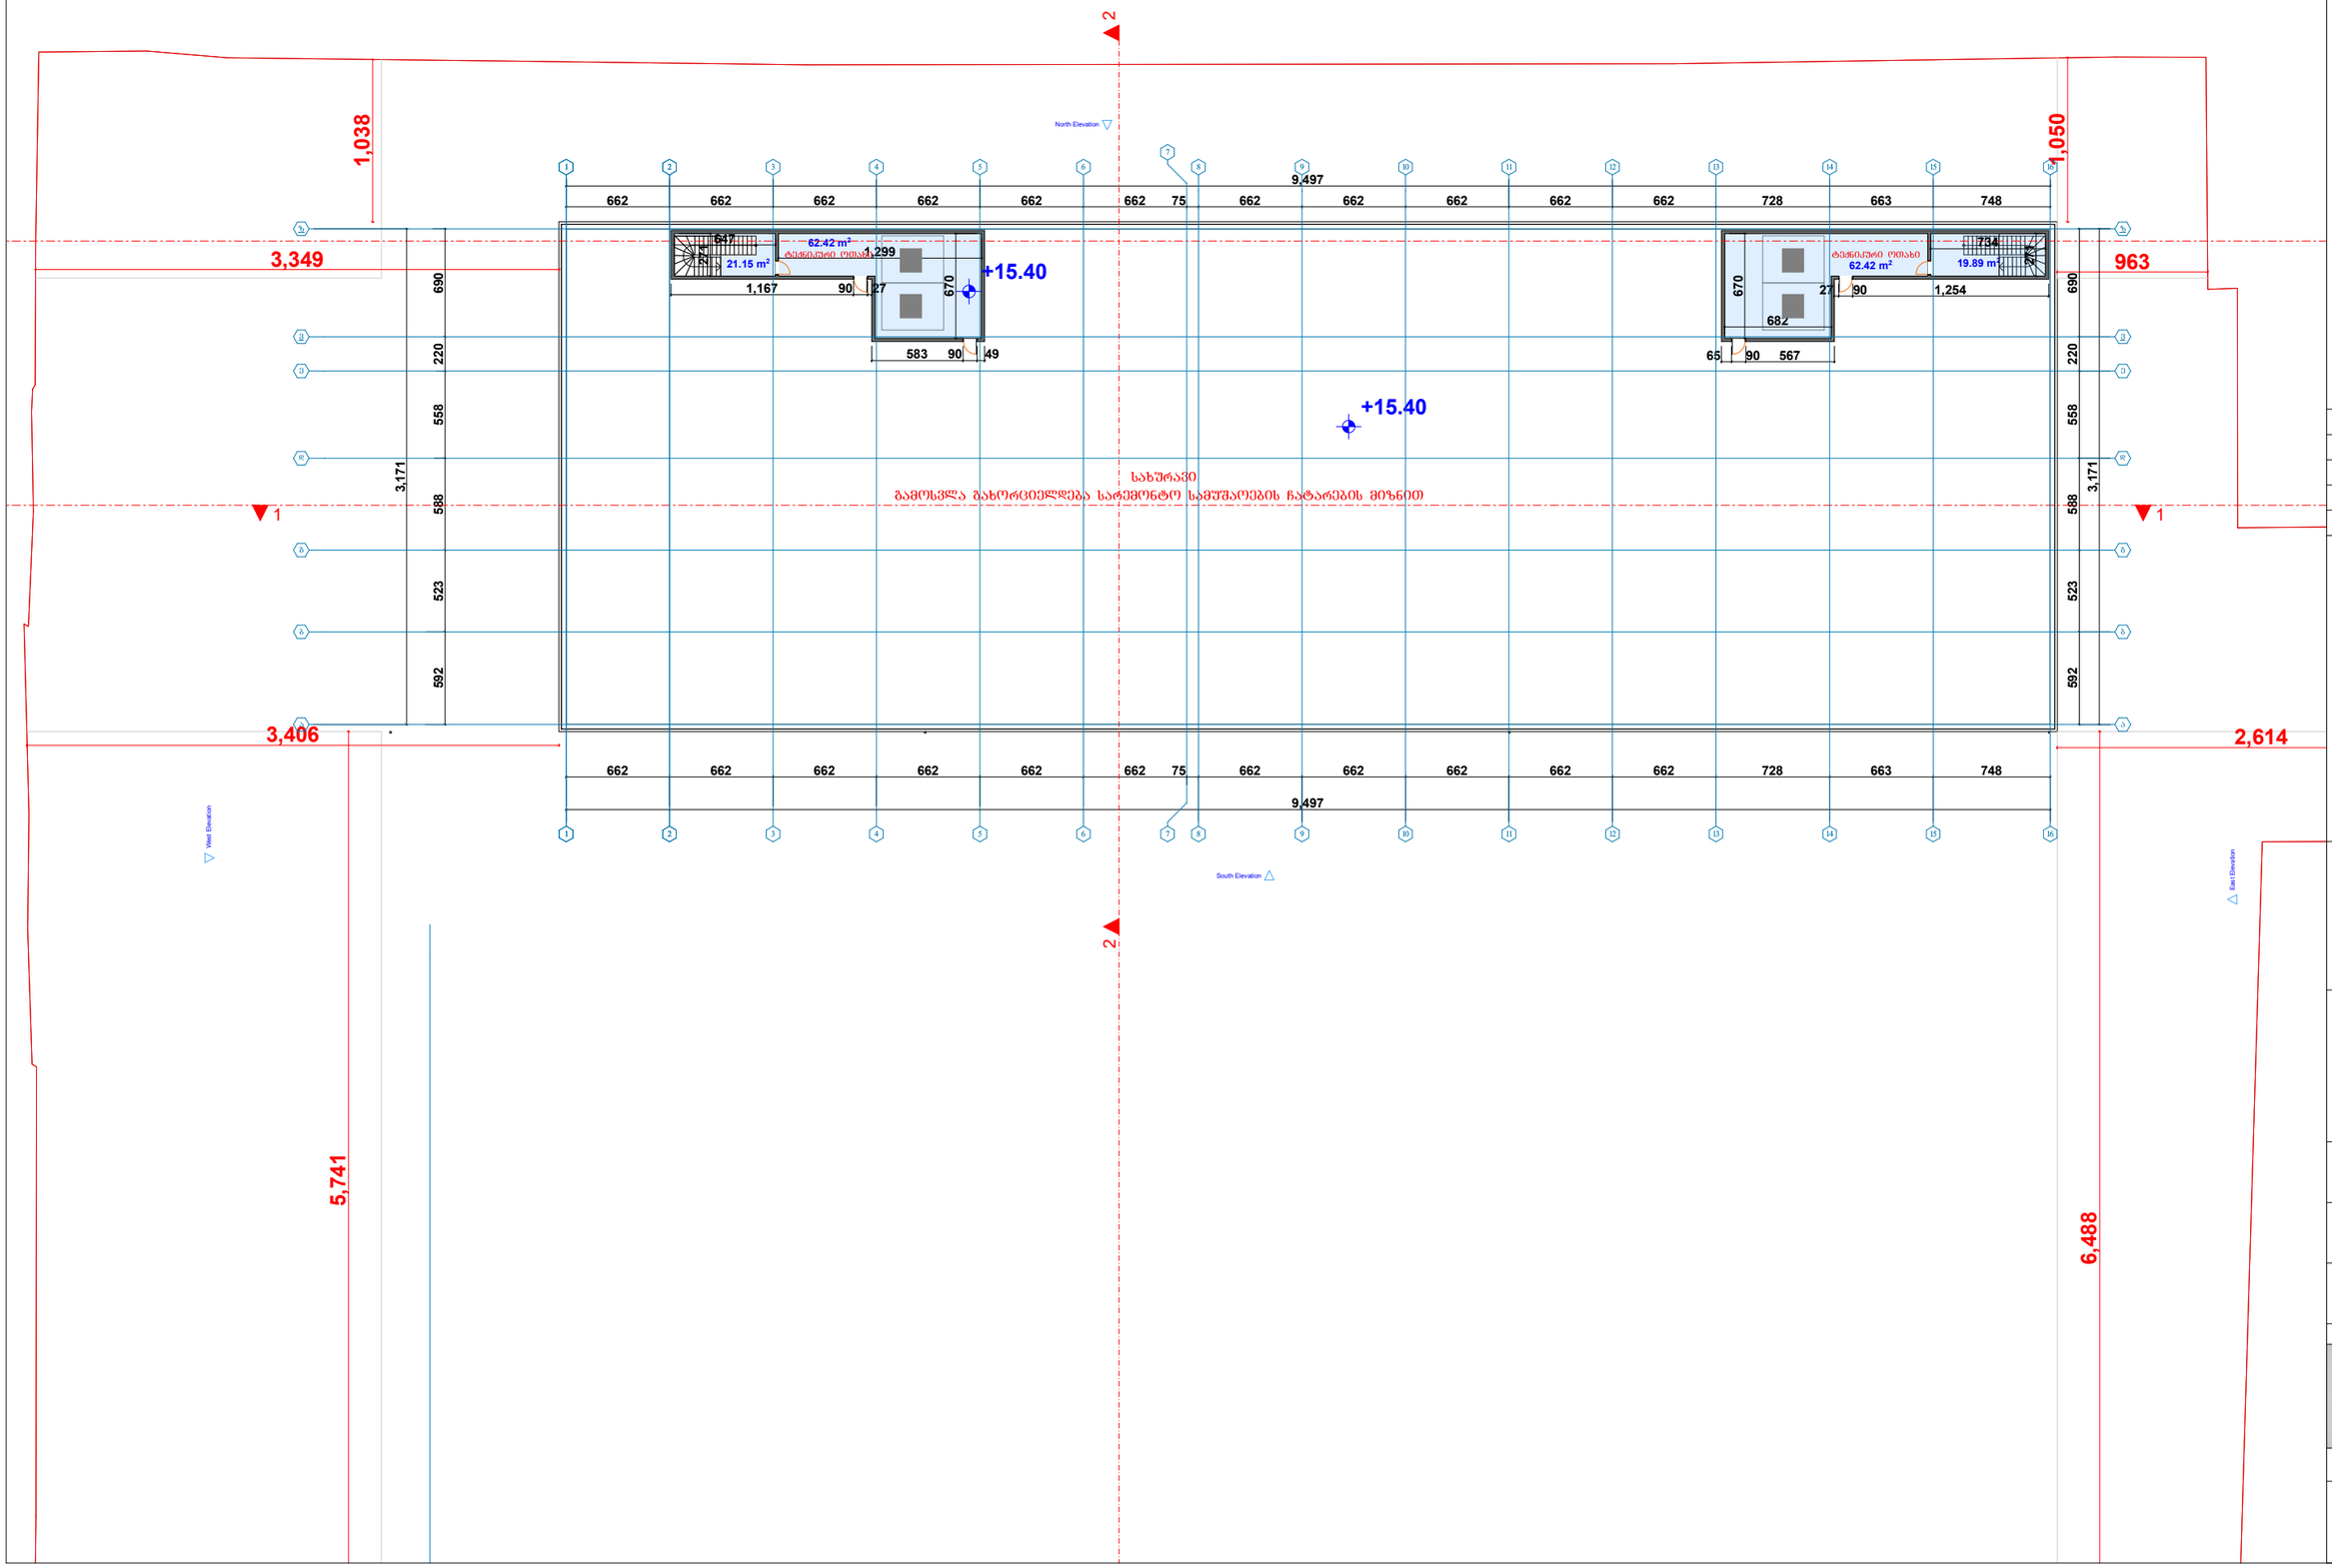

ფორმატი	A 1

რევიზია	თარიღი

დირექტორი კარლო ჩუვიდოგაძე	
მთ.არქიტექტორი ბიორბი ხუციშვილი	
თანაავტორი კარლო ჩუვიდოგაძე	

პროექტის ნაწილი:
ობიექტის სახელწოდება:
სასაწყობე შენობა-ნაგებობის რეკონსტრუქციის (დაშენება-მიშნებეა) არქიტექტურული ნაწილი

დამკვეთი
დავით როგავა

ობიექტის მისამართი
ქ. თბილისი,გ.ნადარეიშვილის ქუჩა №4(ნაკვ9/2)/ჩიხი სამგორი, №4ა

ფურცლის სახელი
სართულის გეგმა 20.00 ნიშნულზე

Mk - architecture

ფურცელი	ფურცლები

კორექტირებული საპროექტო გეგმა
სახურავის გეგმა
მასშ 1:200

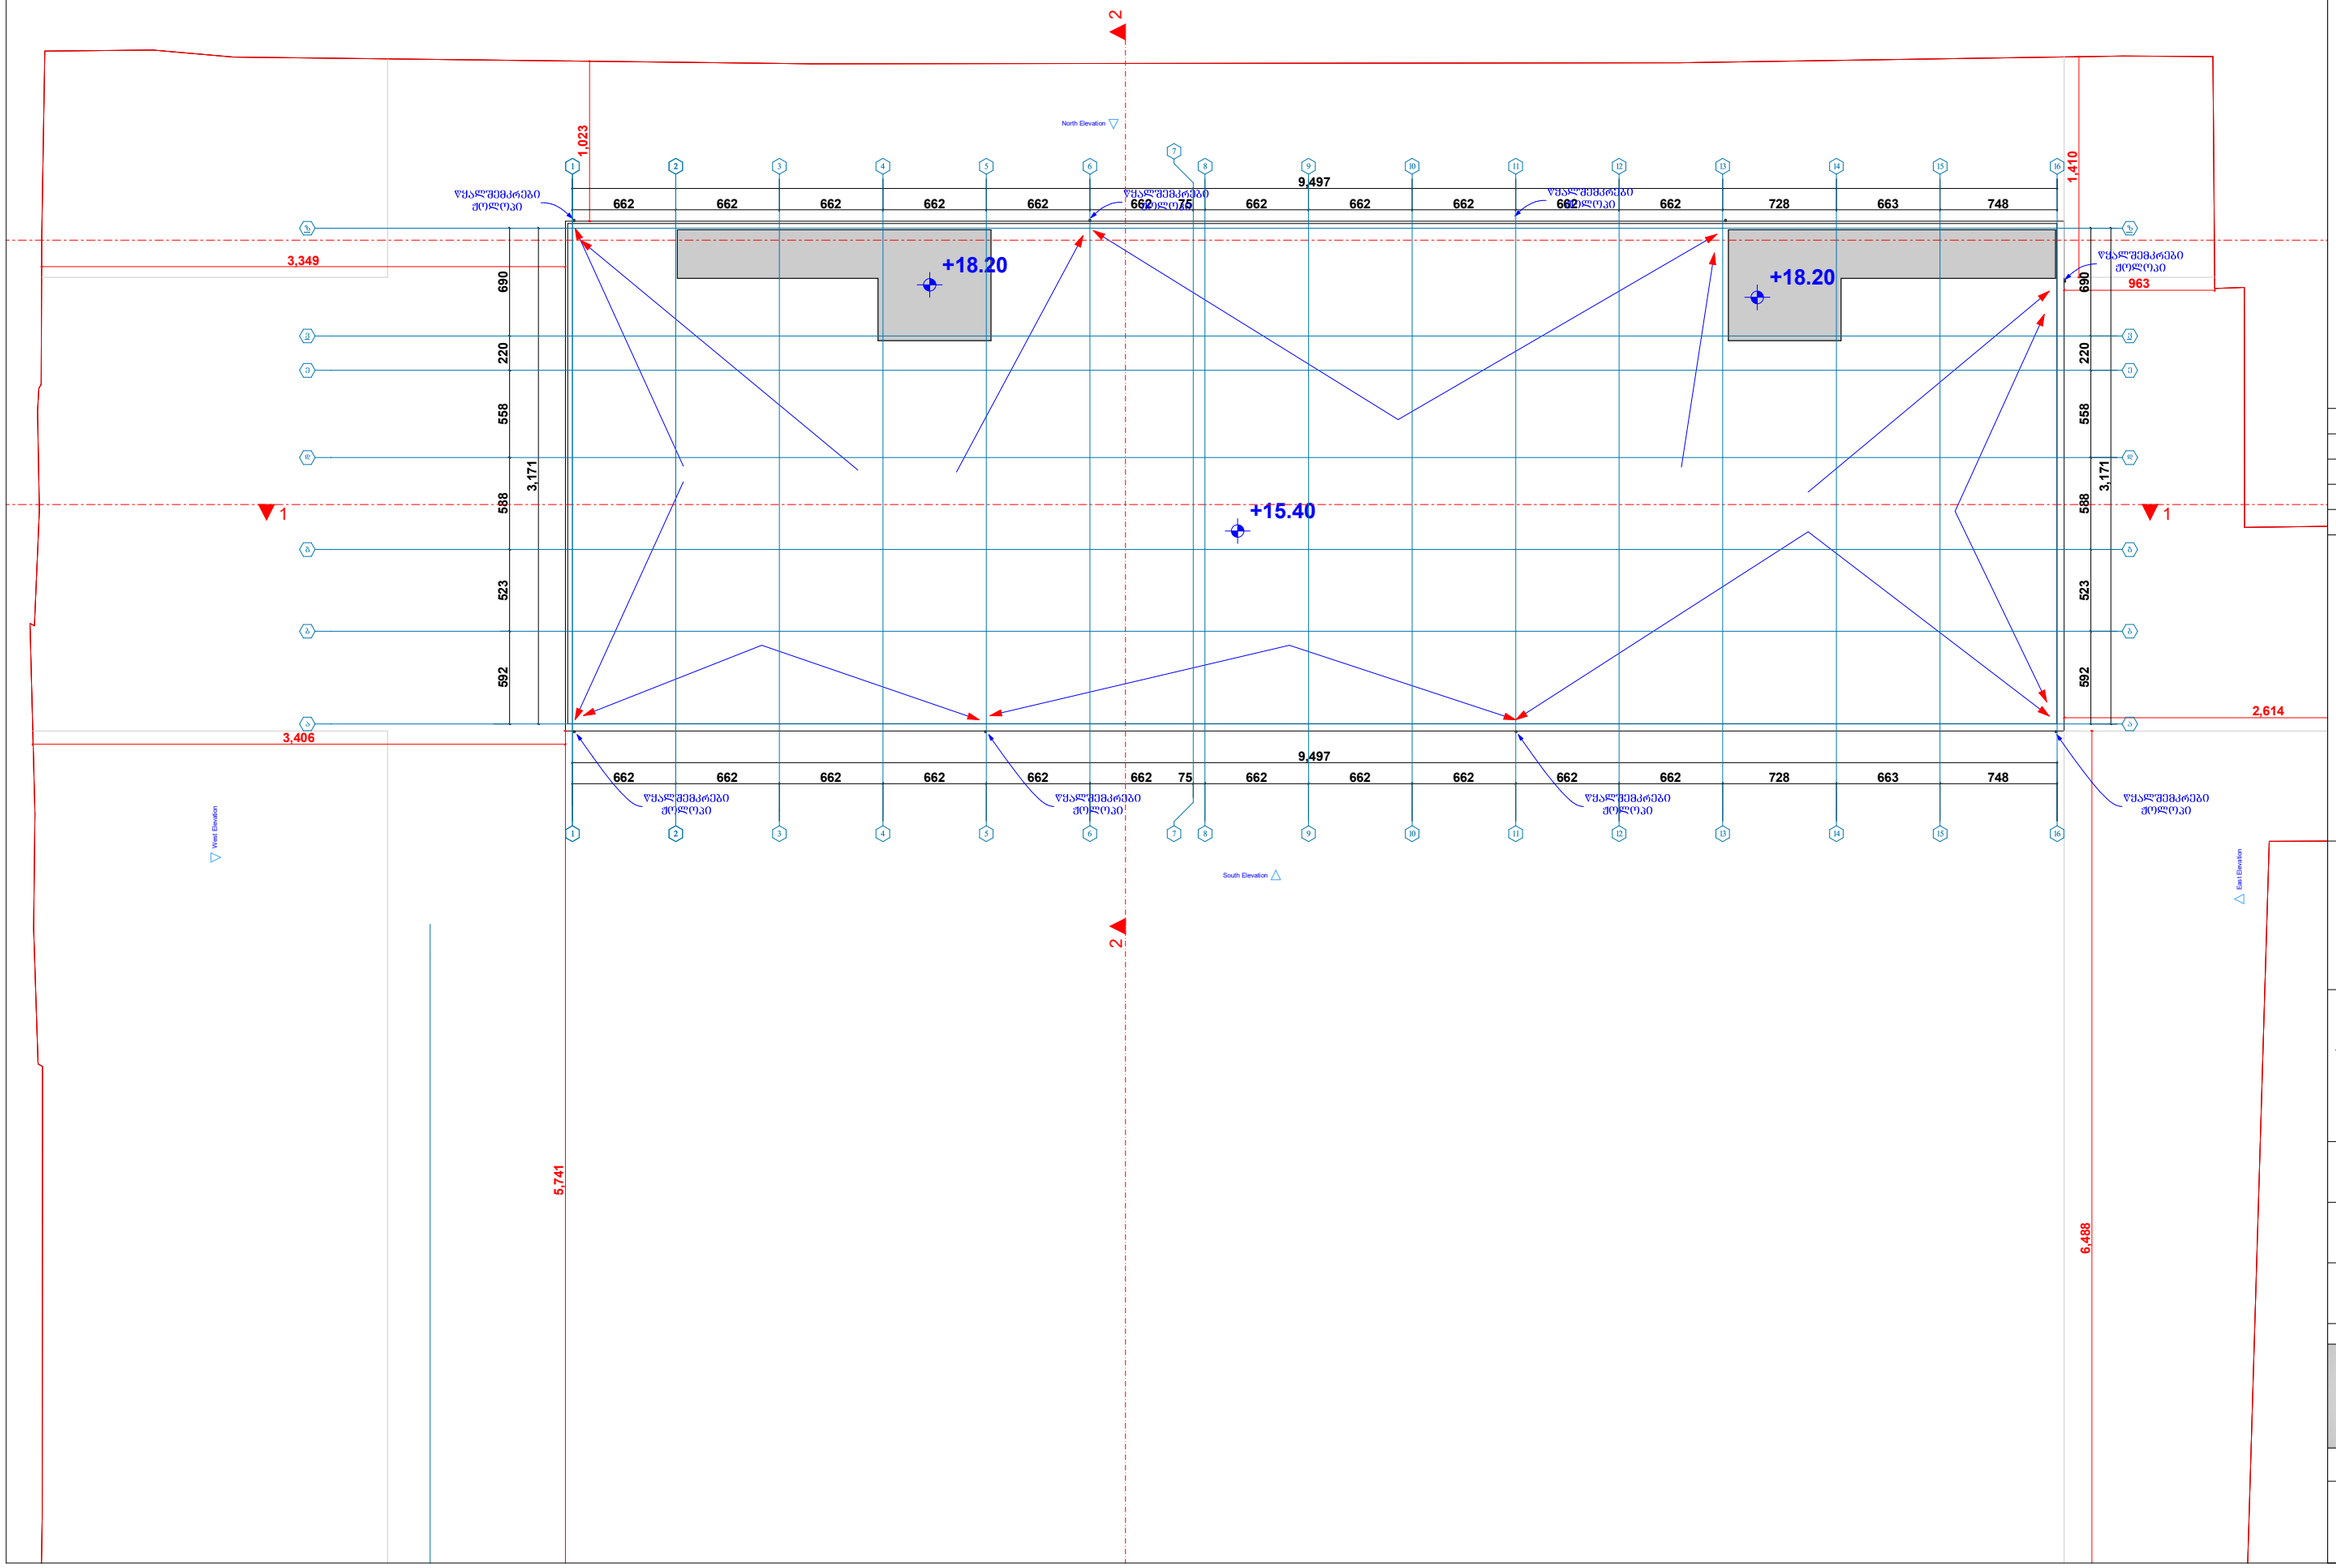

ფორმატი
A 1

რევიზია	თარიღი

დირექტორი	ქარლო ფფიდოგაკე
მთ.არქიტექტორი	გიორგი ხუციშვილი
თანაავტორი	ქარლო ფფიდოგაკე

პროექტის ნაწილი:
ობიექტის სახელწოდება:
სასაწყობე შენობა-ნაგებობის რეკონსტრუქციის (დაშენება-მიშნებეა) არქიტექტურული ნაწილი

დამკვეთი
დავით რობავა

ობიექტის მისამართი
ქ. თბილისი,გ.ნადარეიშვილის ქუჩა №4(ნაკვ39/2)/ჩიხი სამგორი, №4ა

ფურცლის სახელი
სახურავის გეგმა

Mk - architecture

ფურცელი	ფურცლები