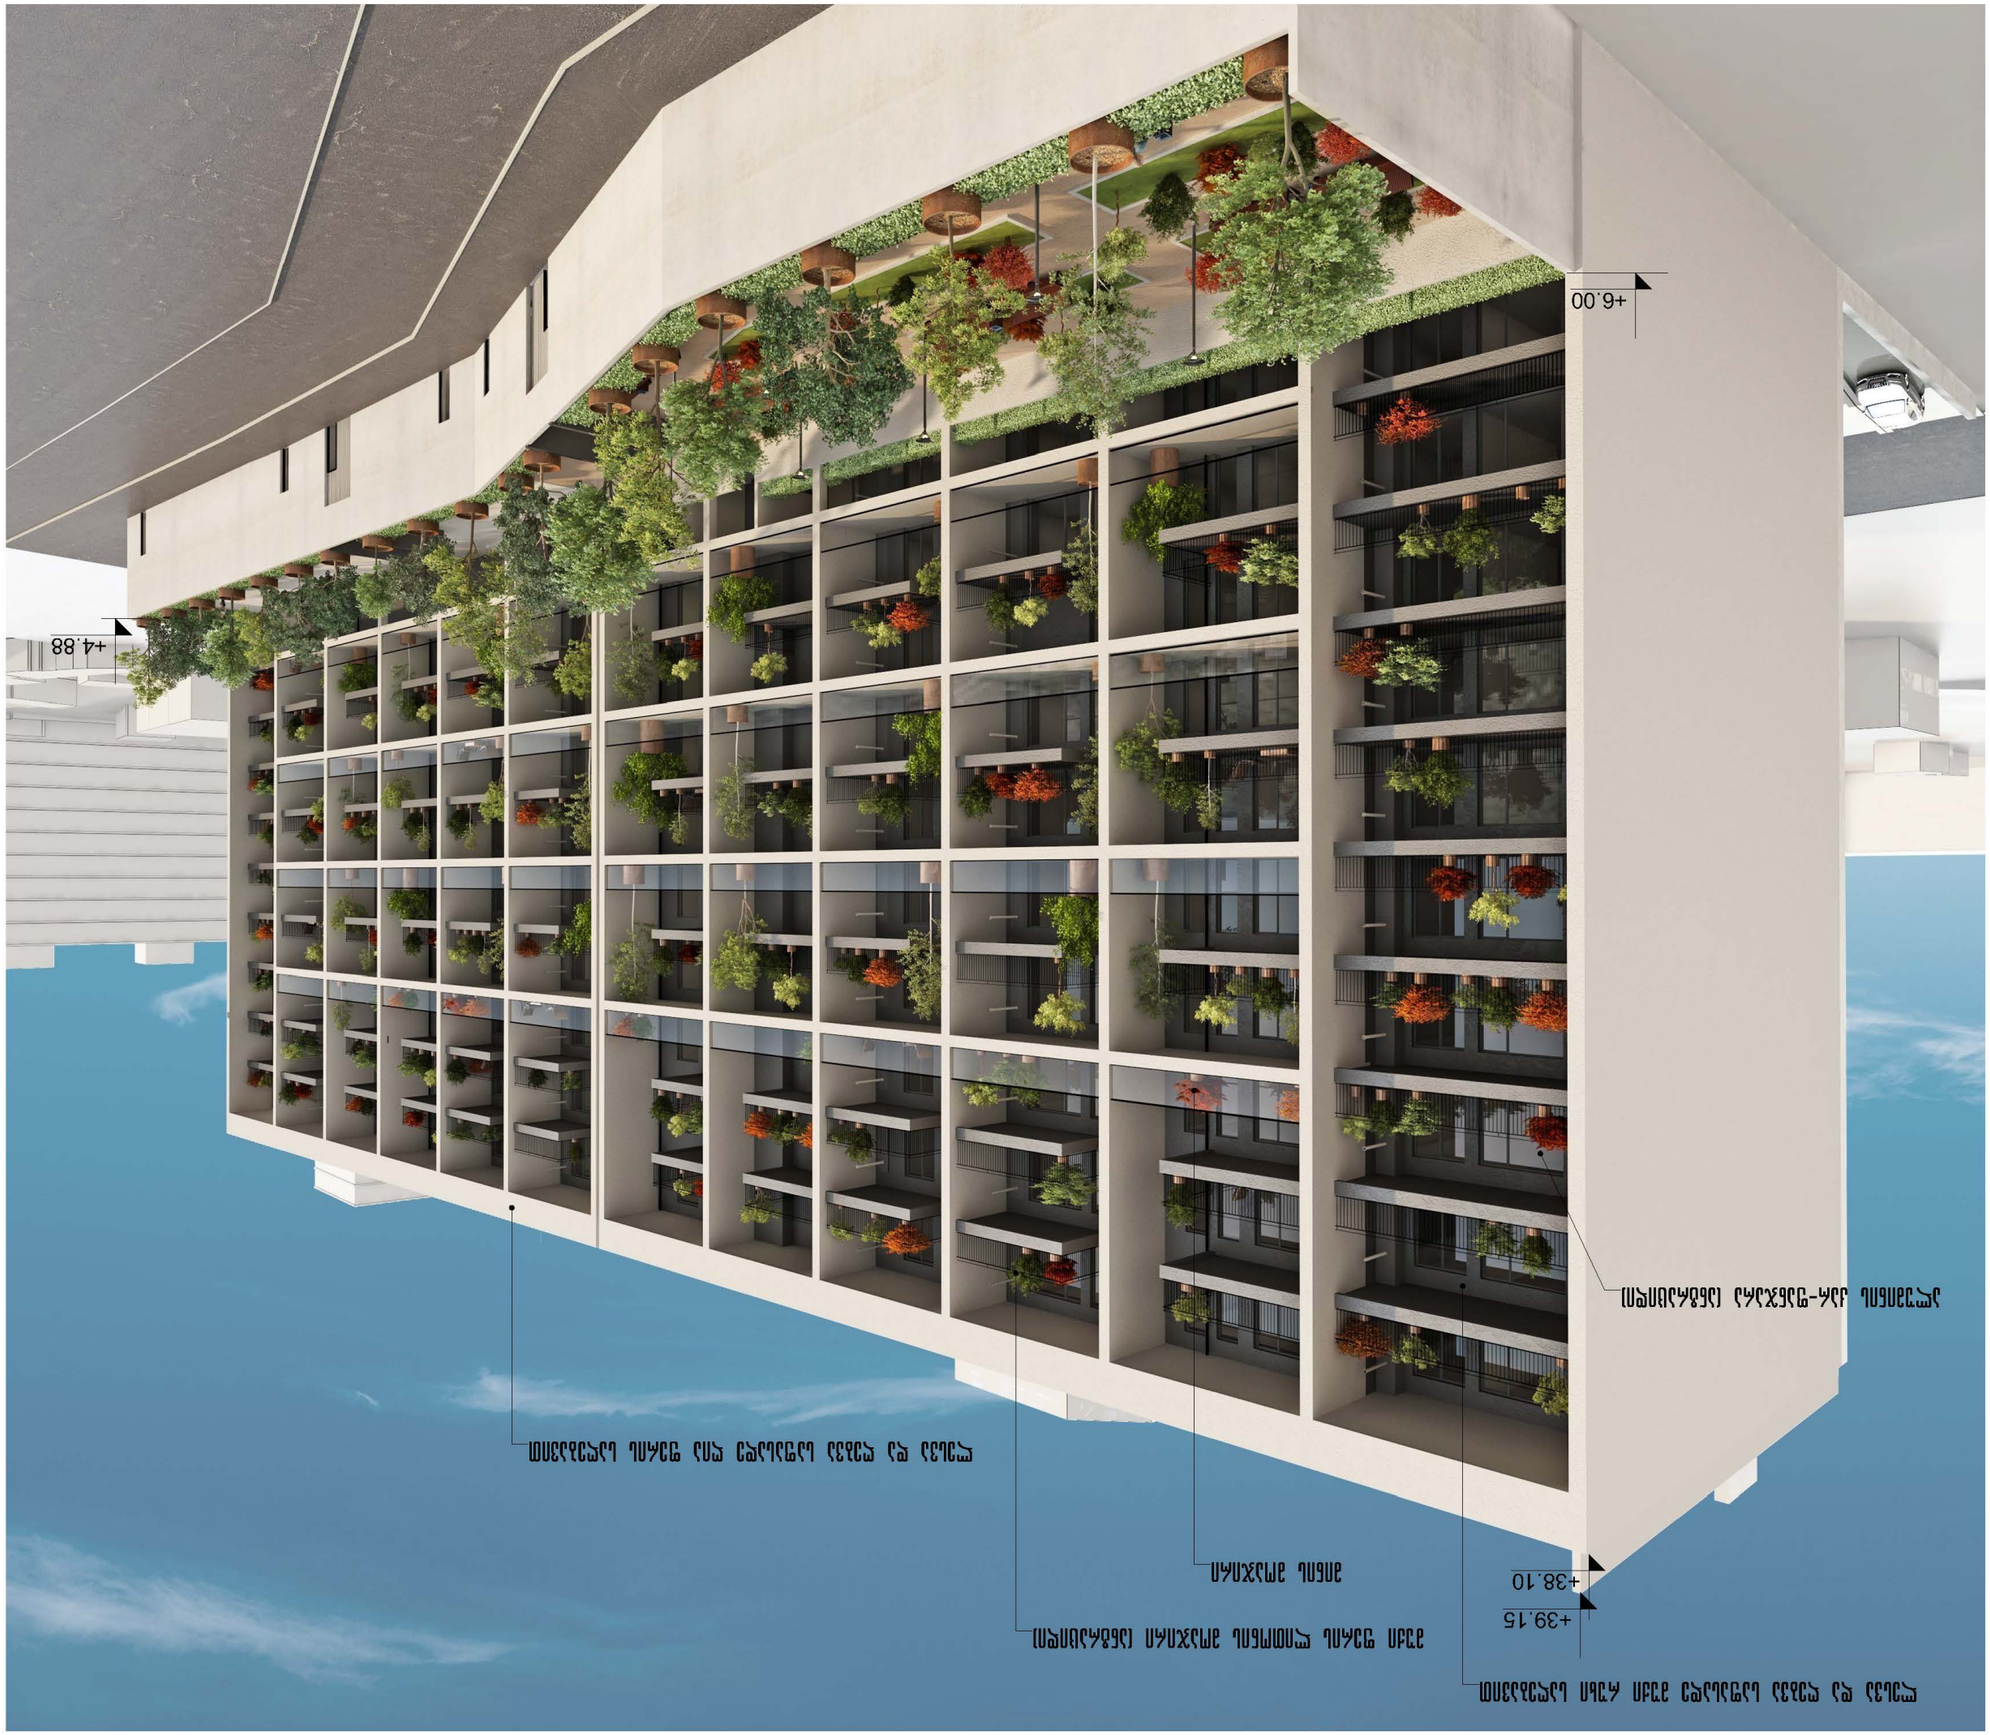
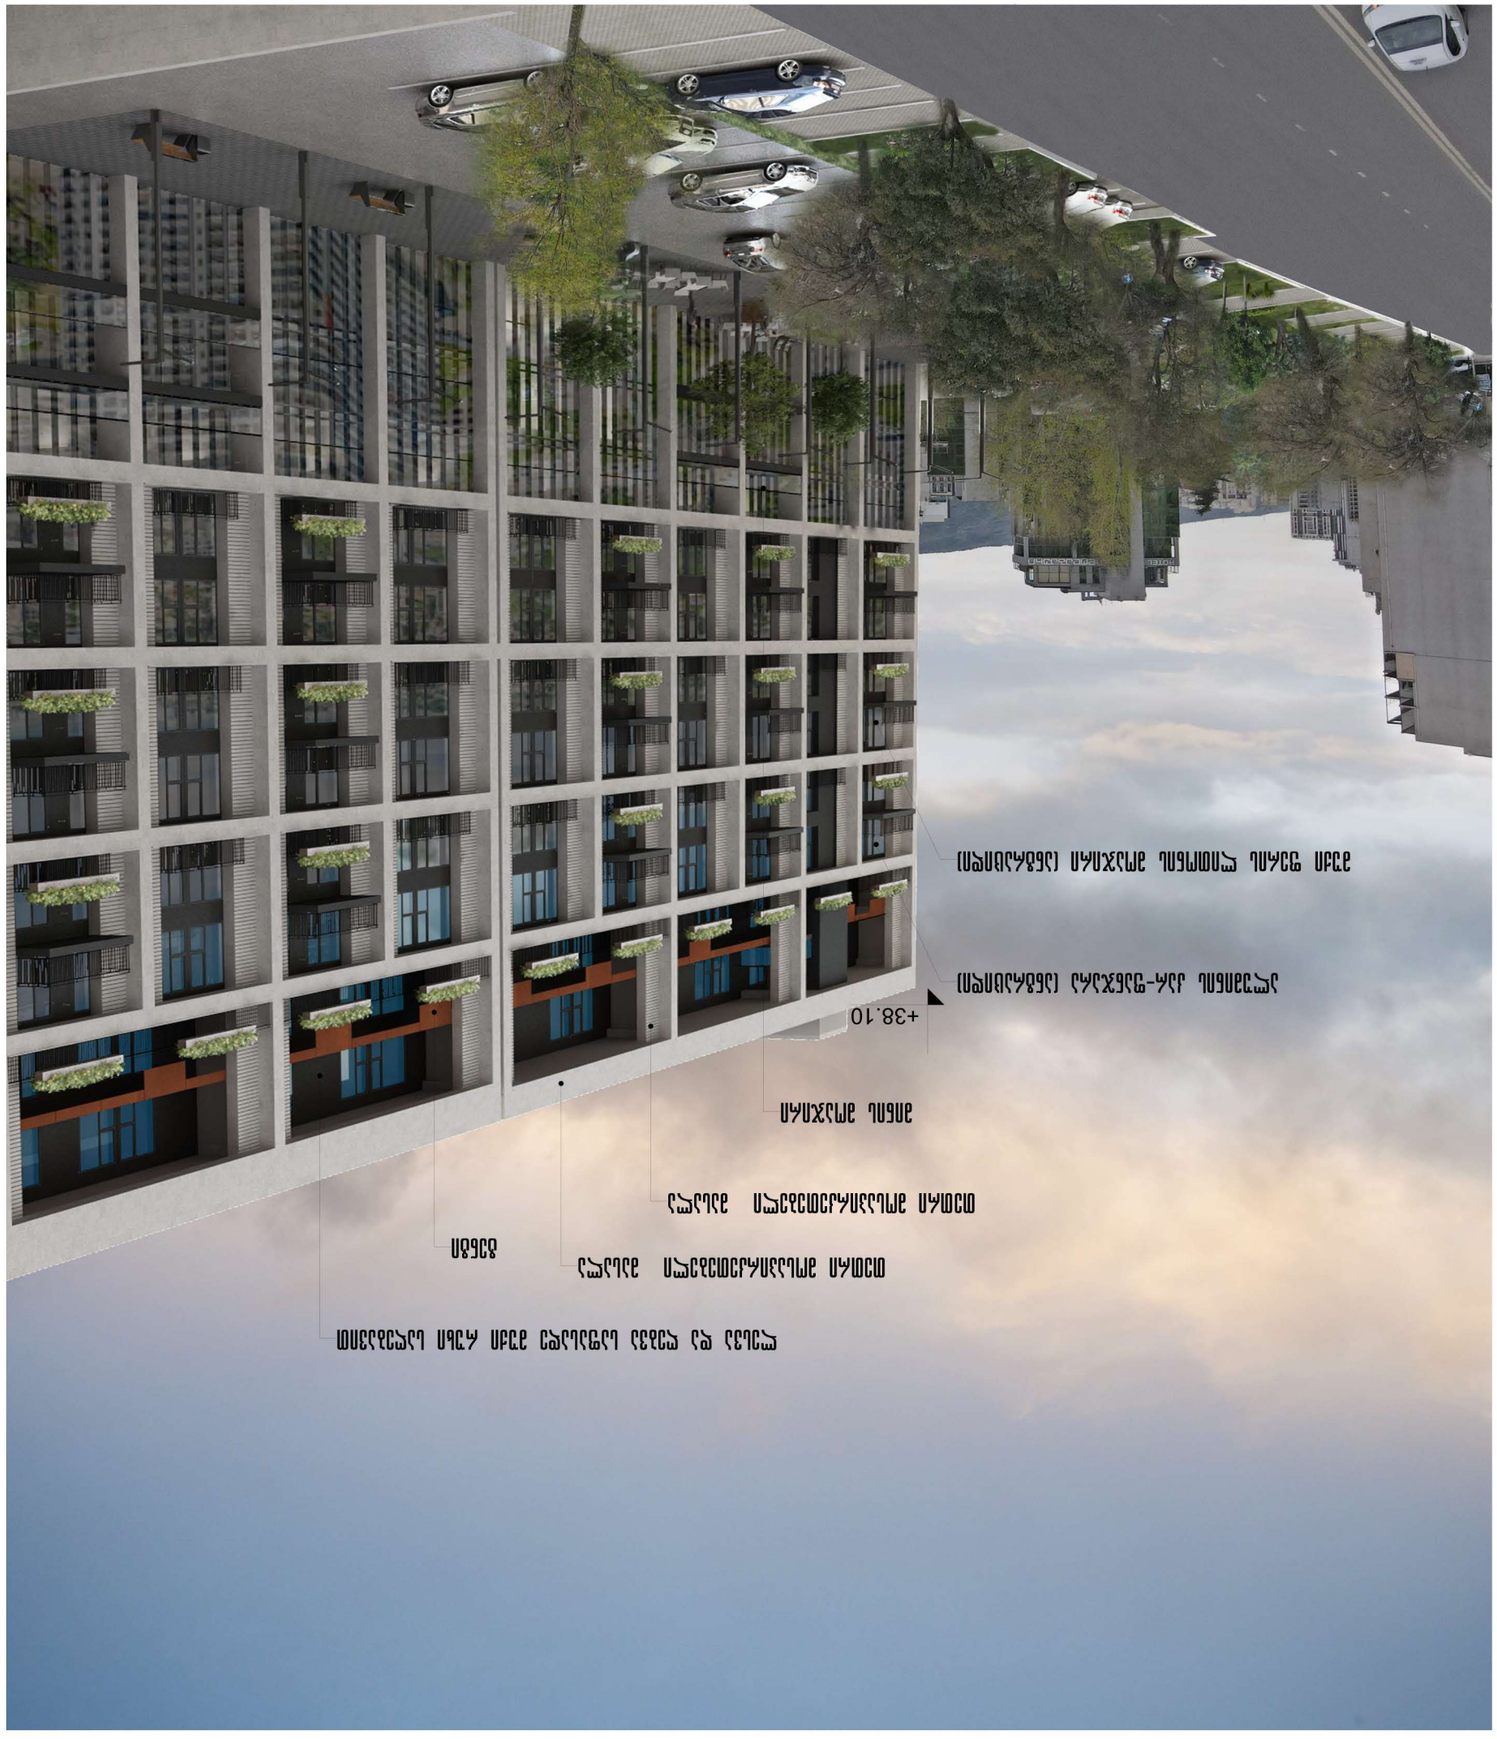

+6.00
+4.88
+39.15
+38.10
מסגרת אלומיניום לחלונות ודלתות הזזה בשילוב זכוכית מחוסמת שקופה
מעקה מסגרת מתכת
מסגרת אלומיניום לחלונות ודלתות הזזה בשילוב זכוכית מחוסמת מוברשת


(מפלס הכניסה הקובעת (כניסה ראשית
+38.10
(מפלס הכניסה הקובעת (כניסה משנית-צפונית
(מפלס הכניסה הקובעת (כניסה משנית-מזרחית
מפלס הכניסה הקובעת
רצפת חניה תת-קרקעית
רצפת חניה תת-קרקעית
מפלס
מפלס הכניסה הקובעת (כניסה ראשית) חתוך בקיר חוץ בחלק הבולט ביותר של הבניין


+39.15
+39.60