
ფასადი ინგოტტუვას ქუჩის მხრიდან

მ. 1:100

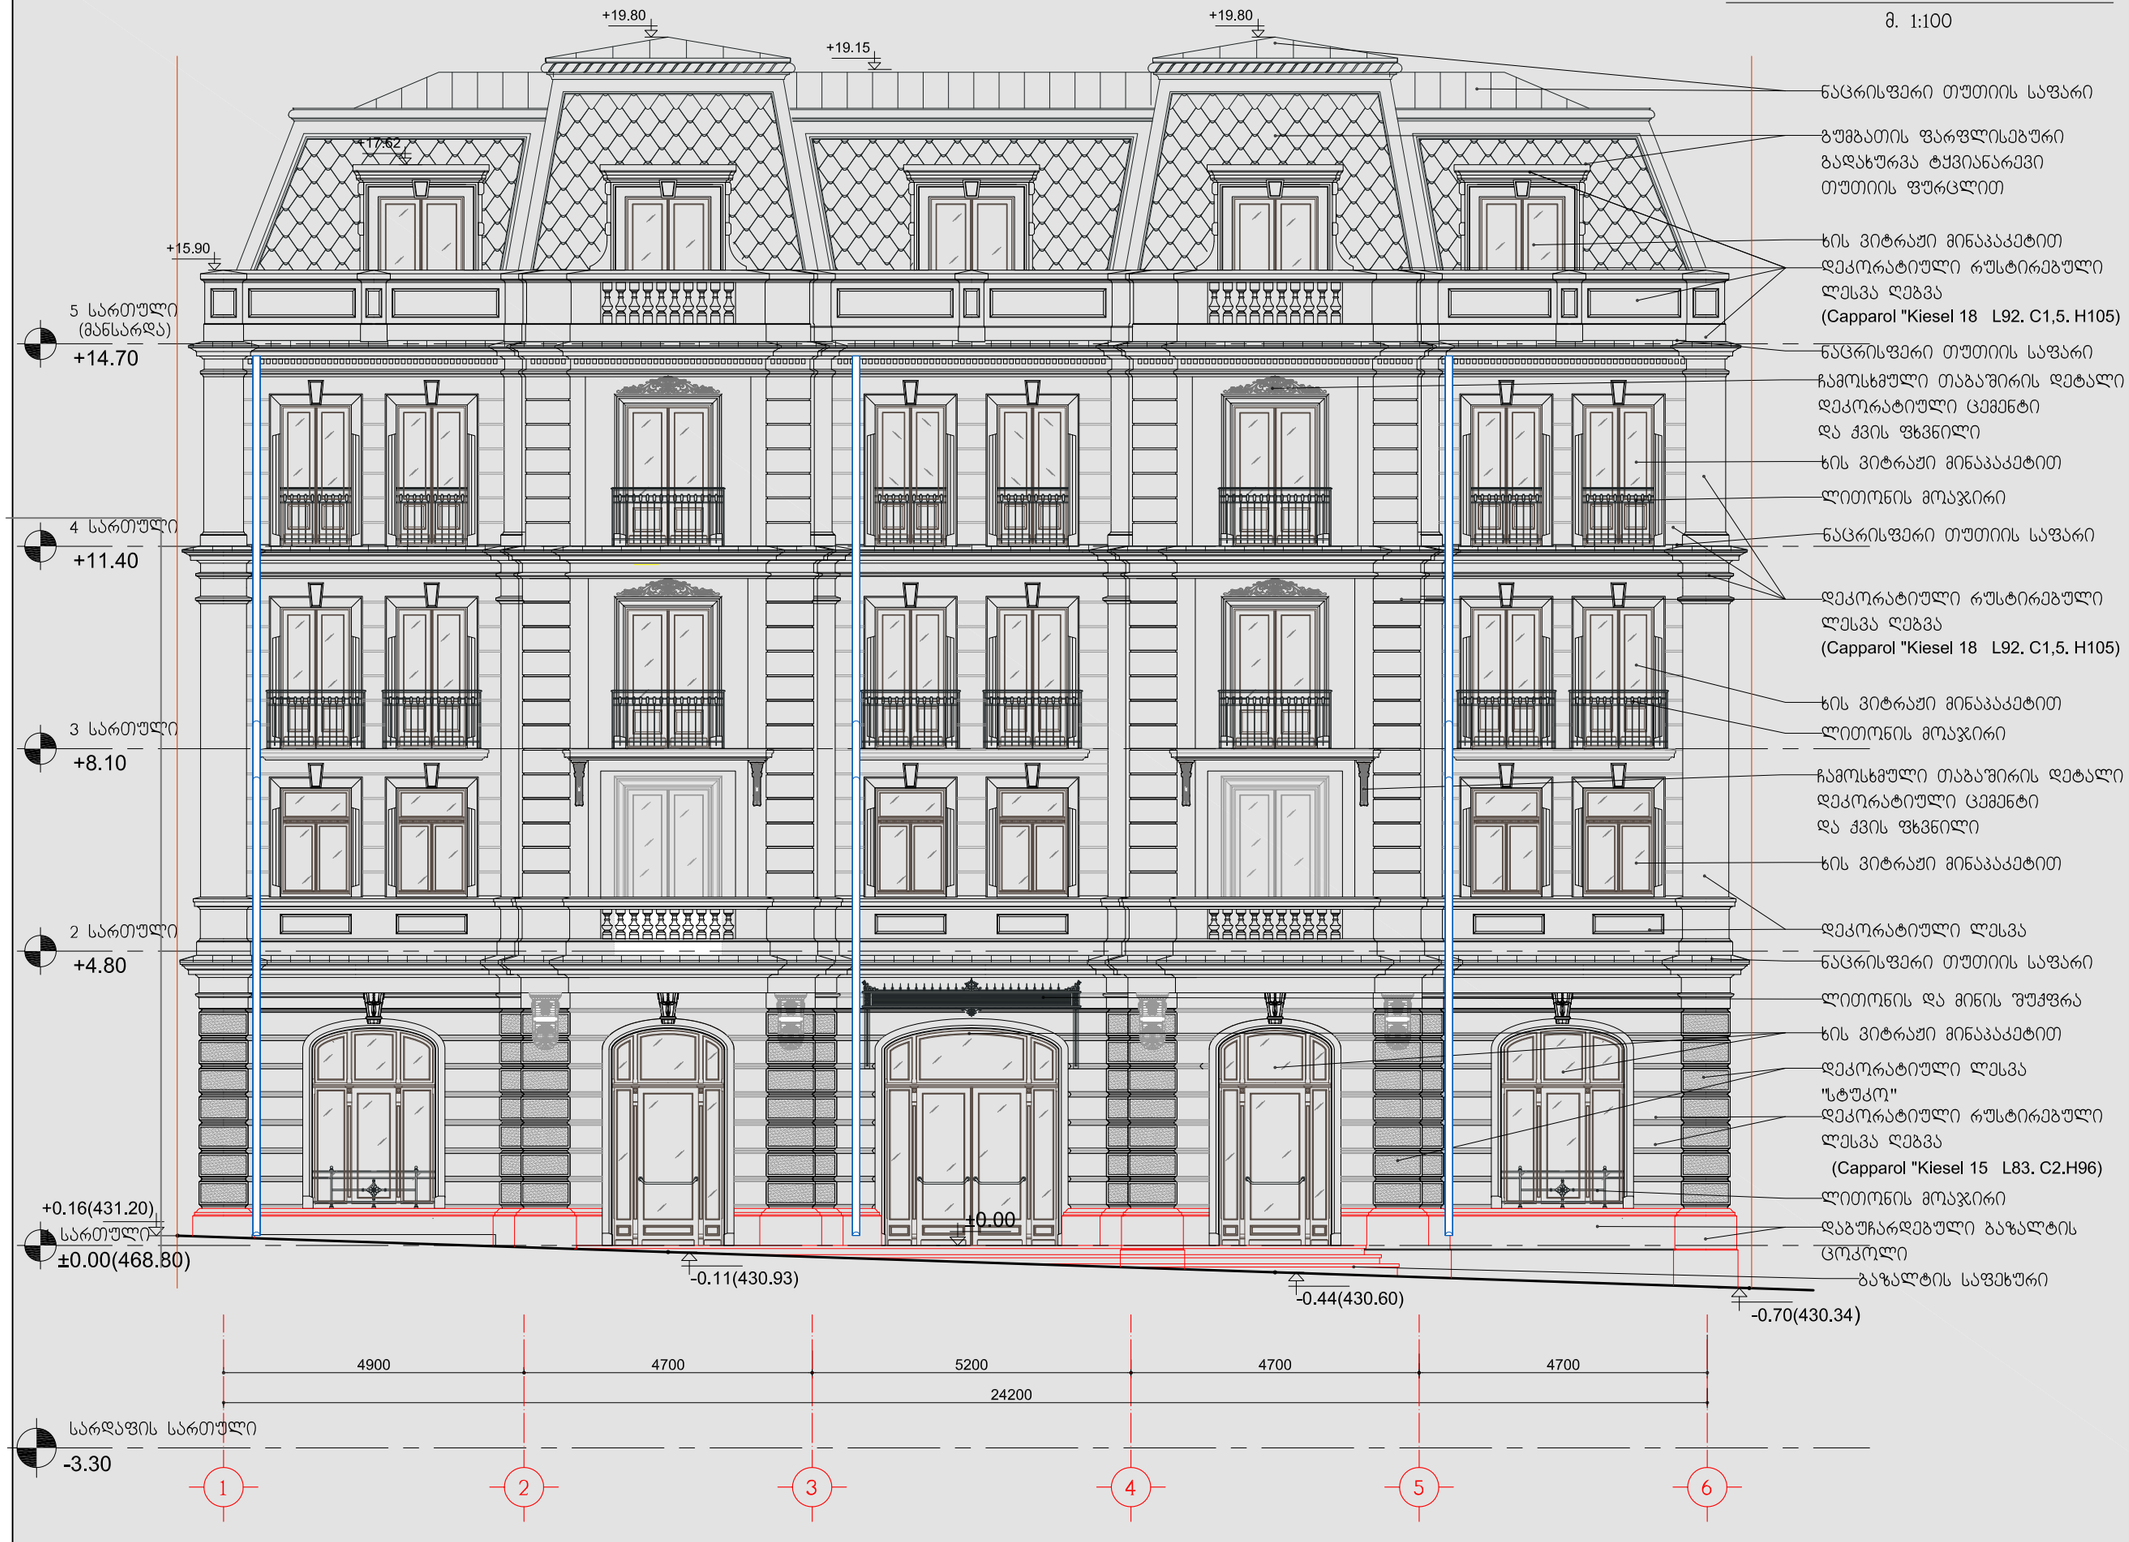

დაკვეთა	CAD FILE	ფორმატი	თარიღი
022.13	DWG	A3	2013

შესწორება:

შენიშვნა:

პირობითი აღნიშვნები:

ექსპლიკაცია:

ნახაზის დასახელება:

ფასადი ინგოროყვას ქუჩის მხრიდან

ობიექტის დასახელება:

სასტუმრო ტიპის შენობა

დამკვეთი:	შ.პ.ს "ლჯორჯია"
მისამართი:	ქ. თბილისი ინგოროყვას ქ. N3

თანამდებობა	ხელმოწერა	გვარი
დირექტორი		შ.აბრამიშვილი
პროექტის ავტ.		გ.გუგუნავა

შ.პ.ს, "დემარკ"-ი
არქიტექტურული კომპანია
TEL. (+995 32) 219 33 34
(+995 32) 219 55 12

სტადია	მასშტაბი	ფურცელი	ფურცლები	ვარიანტი
ს.პ.	1:100	ა-13	21	

გვერდითა ფასადი

მ. 1:100



დაკვეთა	CAD FILE	ფორმატი	თარიღი
022.13	DWG	A3	2013

შესწორება:

შენიშვნა:

პირობითი აღნიშვნები:

ექსპლიკაცია:

ნახაზის დასახელება:

გვერდითა ფასადი

ობიექტის დასახელება:

სასტუმრო ტიპის შენობა

დამკვეთი:	შ.პ.ს "ლჯორჯია"
მისამართი:	ქ. თბილისი ინგოროყვას ქ. N3

თანამდებობა	ხელმოწერა	გვარი
დირექტორი		შ.აბრამიშვილი
პროექტის ავტ.		გ.გუგუნავა

შ.პ.ს, "დემარკ"-ი
არქიტექტურული კომპანია
TEL. (+995 32) 219 33 34
(+995 32) 219 55 12

სტადია	მასშტაბი	ფურცელი	ფურცლები	ვარიანტი
ს.პ.	1:100	ა-14	21	

ფასადი ეზოს მხრიდან

მ. 1:100



- ნაცრისფერი თუთიის საფარი
- გუმბათის ფარფლისებური გადახურვა ტყვიანარევი თუთიის ფურცლით
- დეკორატიული ღესვა
- ხის ვიტრაჟი მინაპაკეტით
- ნაცრისფერი თუთიის საფარი
- დეკორატიული რუსტირებული ღესვა
- ღებვა (Capparol "Kiesel 18 L92. C1,5. H105)
- ხის ვიტრაჟი მინაპაკეტით
- ლითონის მოაჯირი
- ნაცრისფერი თუთიის საფარი
- ხის ვიტრაჟი მინაპაკეტით
- ლითონის მოაჯირი
- დეკორატიული რუსტირებული ღესვა
- ღებვა (Capparol "Kiesel 18 L92. C1,5. H105)
- ხის ვიტრაჟი მინაპაკეტით
- დეკორატიული ღესვა
- ნაცრისფერი თუთიის საფარი
- ხის ვიტრაჟი მინაპაკეტით
- დეკორატიული ღესვა "სტუკო"
- დეკორატიული რუსტირებული ღესვა
- ღებვა (Capparol "Kiesel 15 L83. C2.H96)
- ლითონის მოაჯირი
- დაბუჩარდებული ბაზალტის ცოკოლი
- ლითონის ვიტრაჟი მინაპაკეტით

დაკვეთა	CAD FILE	ფორმატი	თარიღი
022.13	DWG	A3	2013

შესწორება:

შენიშვნა:

პიროგითი აღნიშვნები:

ექსპლიკაცია:

ნახაზის დასახელება:

ფასადი ეზოს მხრიდან

ობიექტის დასახელება:

სასტუმრო ტიპის შენობა

დამკვეთი:	შ.პ.ს "ლაკორპია"
მისამართი:	ქ. თბილისი იწგოროყვას ქ. N3

თანამდებობა	ხელმოწერა	გვარი
დირექტორი		შ.აბრამიშვილი
პროექტის ავტ.		გ.გუგუნავა

შ.პ.ს, "დემარკ"-ი
არქიტექტურული კომპანია
TEL. (+995 32) 219 33 34
(+995 32) 219 55 12

სტადია	მასშტაბი	ფურცელი	ფურცლები	ვარიანტი
ს.პ.	1:100	ა-15	21	