საქართველო
ქ. თბილისის მერია
სსიპ თბილისის არქიტექტურის სამსახური

ქ. თბილისი, ჯიქიას ქუჩა №5, არსებული 943 კვ.მ. არასასოფლო-სამეურნეო დანიშნულების მიწის ნაკვეთის და მისი მიმდებარე ტერიტორიის ტოპოგრაფიული

გეგმა

სამსახურის უფროსი: /----------/

საფუძველი:

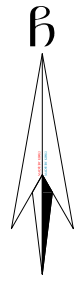

პირობითი აღნიშვნები

WGS 1984-ის კოორდინატთა სისტემის UTM პროექცია

ძს	საცხ. შენობა	ხის ღობე	წყალგაყვანილობა
ძა	არასაცხ. შენობა	ღობე	გაზი
	ფარდული	ქვის კედელი	კანალიზაცია
	მშენებარე შენობა	კედელი	სანიაღვრე
	ტრანსფორ. ჯიხური	ფლატე	კავშირგაბმულობა
	ხეები	რკინიგზა	ელ. ქსელები
	გარე განათება	სამეთვალყურეო ჭები	გათბობა
		ელ. გადამცემი ხაზი	

შენიშვნა: 1) ——— გეგმაზე დატანილია საჯარო რეესტრში რეგისტრირებული საზღვარი
2) მიწის სამუშაოების შესრულება შეათანხმეთ კომუნიკაციის წარმომადგენლებთან

შპს „ნიუ მაქს“
საქართველო, თბილისი, მგალობლიშვილის ქ. №18
Ltd „New Max“
18 mgaloblishvili street, Tbilisi, Georgia,

დირექტორი:		ნ. კობაიძე
აზომა:	ლ. ჩაგარიძე	ლ. ჩაგარიძე
დახაზა:	ე. კობაიძე	ე. კობაიძე
მაშტაბი: 1:500		7/02/2014 წ.

გენგეგმა მ. 1:500

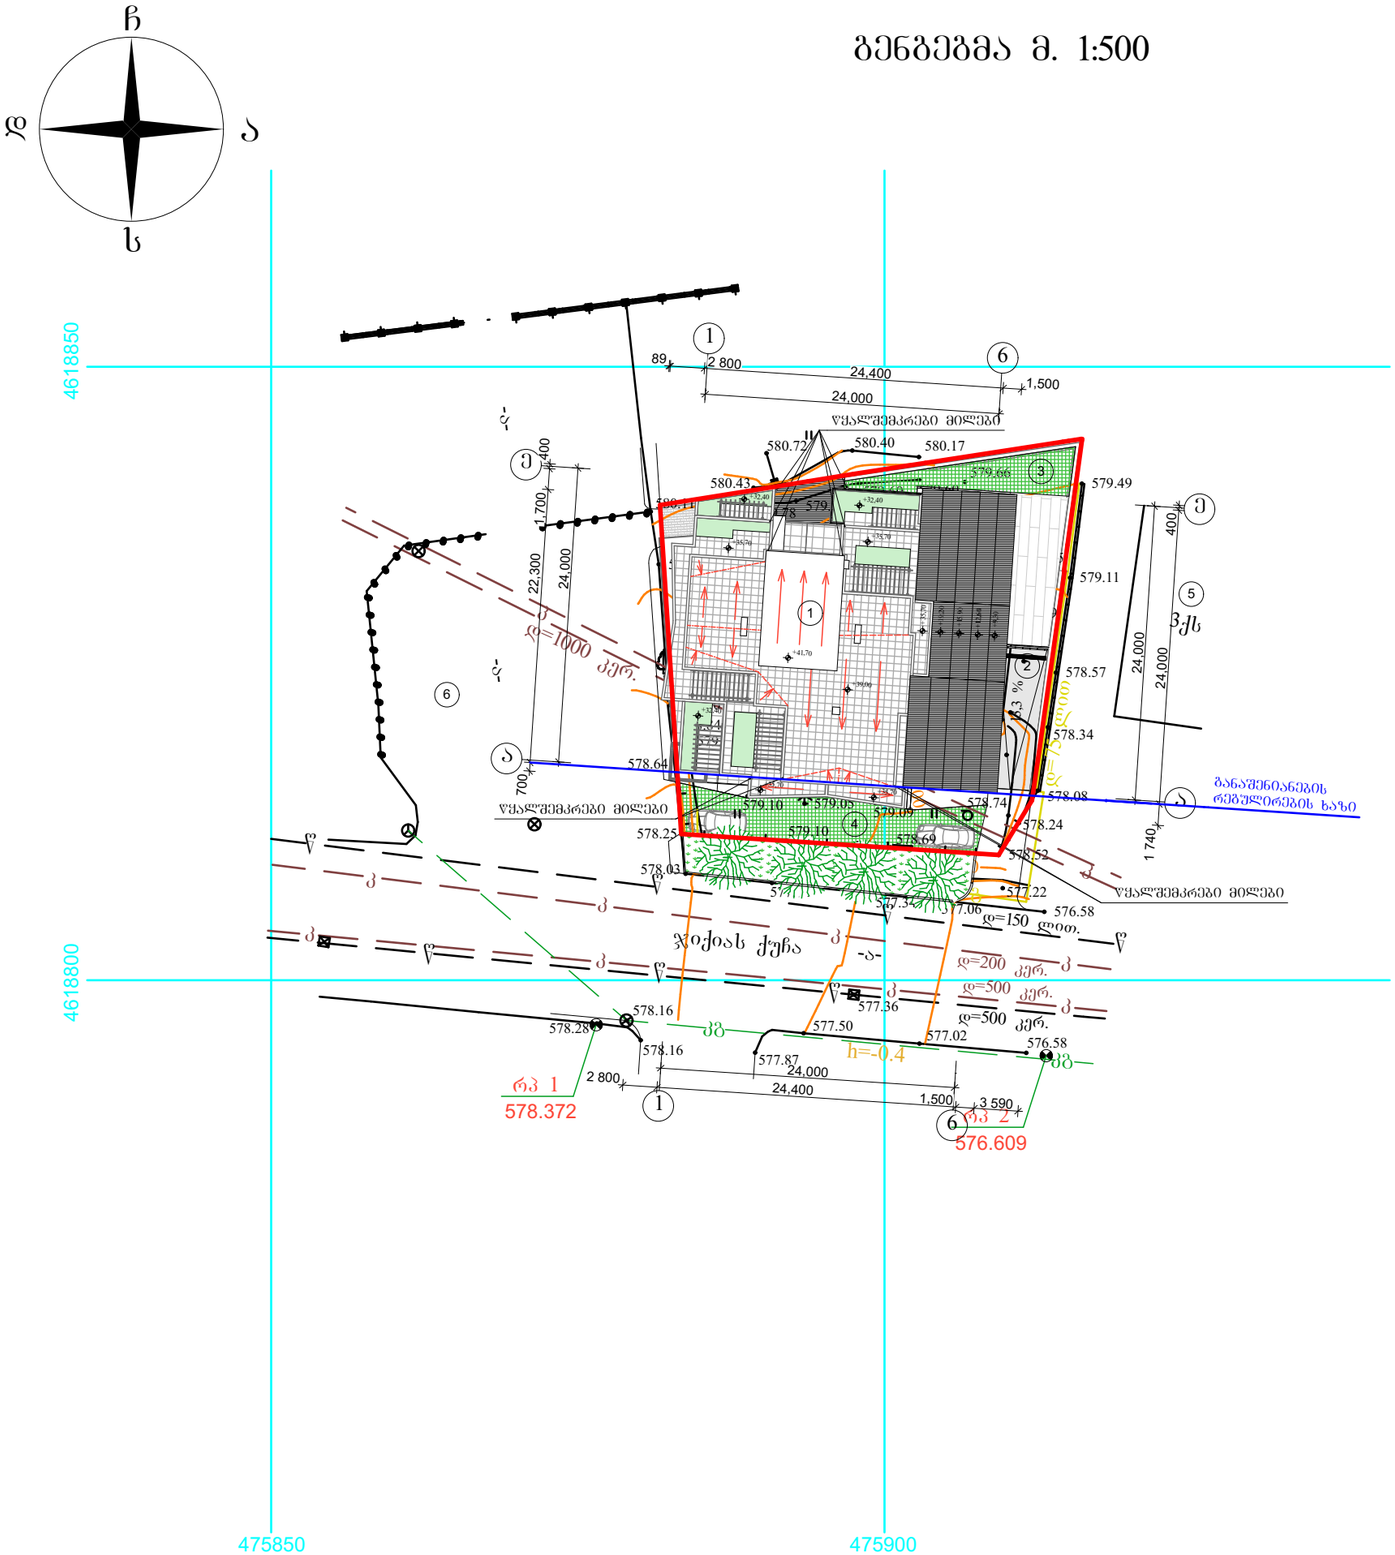

განაშენიანების ზართის საანგარიშო სქემა მ 1:500

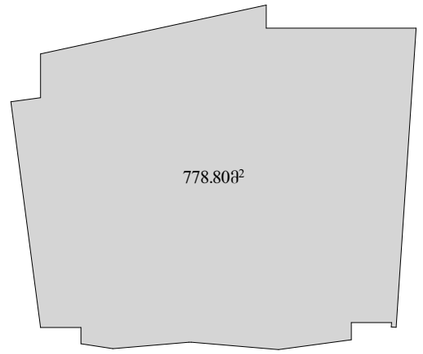

გამწვანების ზართის საანგარიშო სქემა მ 1:500



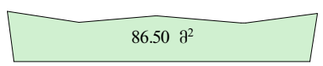

1. ტერიტორიის ზართი 943.00 მ2
2. მოშენების ზართი 778.80 მ2
3. გამწვანების ზართი 119.40 მ2

გენგეგმა

მასშტაბი	პროექტის ნანილი (დარგი)
1:500	ახალი მშენებლობა

ექსპლიკაცია:

1. საპროექტო შენობა
2. ავტოზარეხში ჩასასვლელი პანდუსი
3. გამწვანება
4. მწვანე პარკინგი "drivable grass"
5. მეზობელი შენობა
6. საზოგადოებრივი სივრცე

ვირობითი აღნიშვნები:

- წყ — წყალგაყვანილობა
- ბ — გაზი
- კ — კანალიზაცია
- კ — კაშირგაბმულობა
- ელ. ქსელები
- სკ — სანიაღვრე

შენიშვნები:

1. ტერიტორიის ზართი - 943 მ²
2. განაშენიანების ზართი- 778.80 მ²
3. გამწვანების ზართი - 127.34 მ²

±0.00=578.40

დამკვეთი: შ.პ.ს. "ელიტ პონსტრაქშენი"

მის: ქ. თბილისი, ანნა პოლიტკოვსკაიას ქ. №29

პროექტის სახელწოდება

მრავალფუნქციური შენობის კორექტირებული არქიტექტურული პროექტი

ქ. თბილისი, გლდანი_ნაძალადევის რაიონი, ზესტაფონის ქ. №18, კორპ. №3, ბინა №20.
ტელ. (990 32) 2342314 (995 77) 178062
E-mail: megi.margalitashvili@yahoo.com

double group

სტადია	დაკვეთა №	ფორმატი
პროექტი		A-3

თანამდებობა ინიც., გვარი	ხელმოწერა	თარიღი
დირექტორი მ. მარგალიტაშვილი		01.02.
მთავარი არქიტექტორი დ. მარგალიტაშვილი		01.02.
პროექტის ავტორი მ. მარგალიტაშვილი		01.02.
დაამუშავა გ.თუშიშვილი		01.02.
შეამოწმა		01.02.
ფურცლები 28	ფურც. №1	თბილისი 2023 წ.