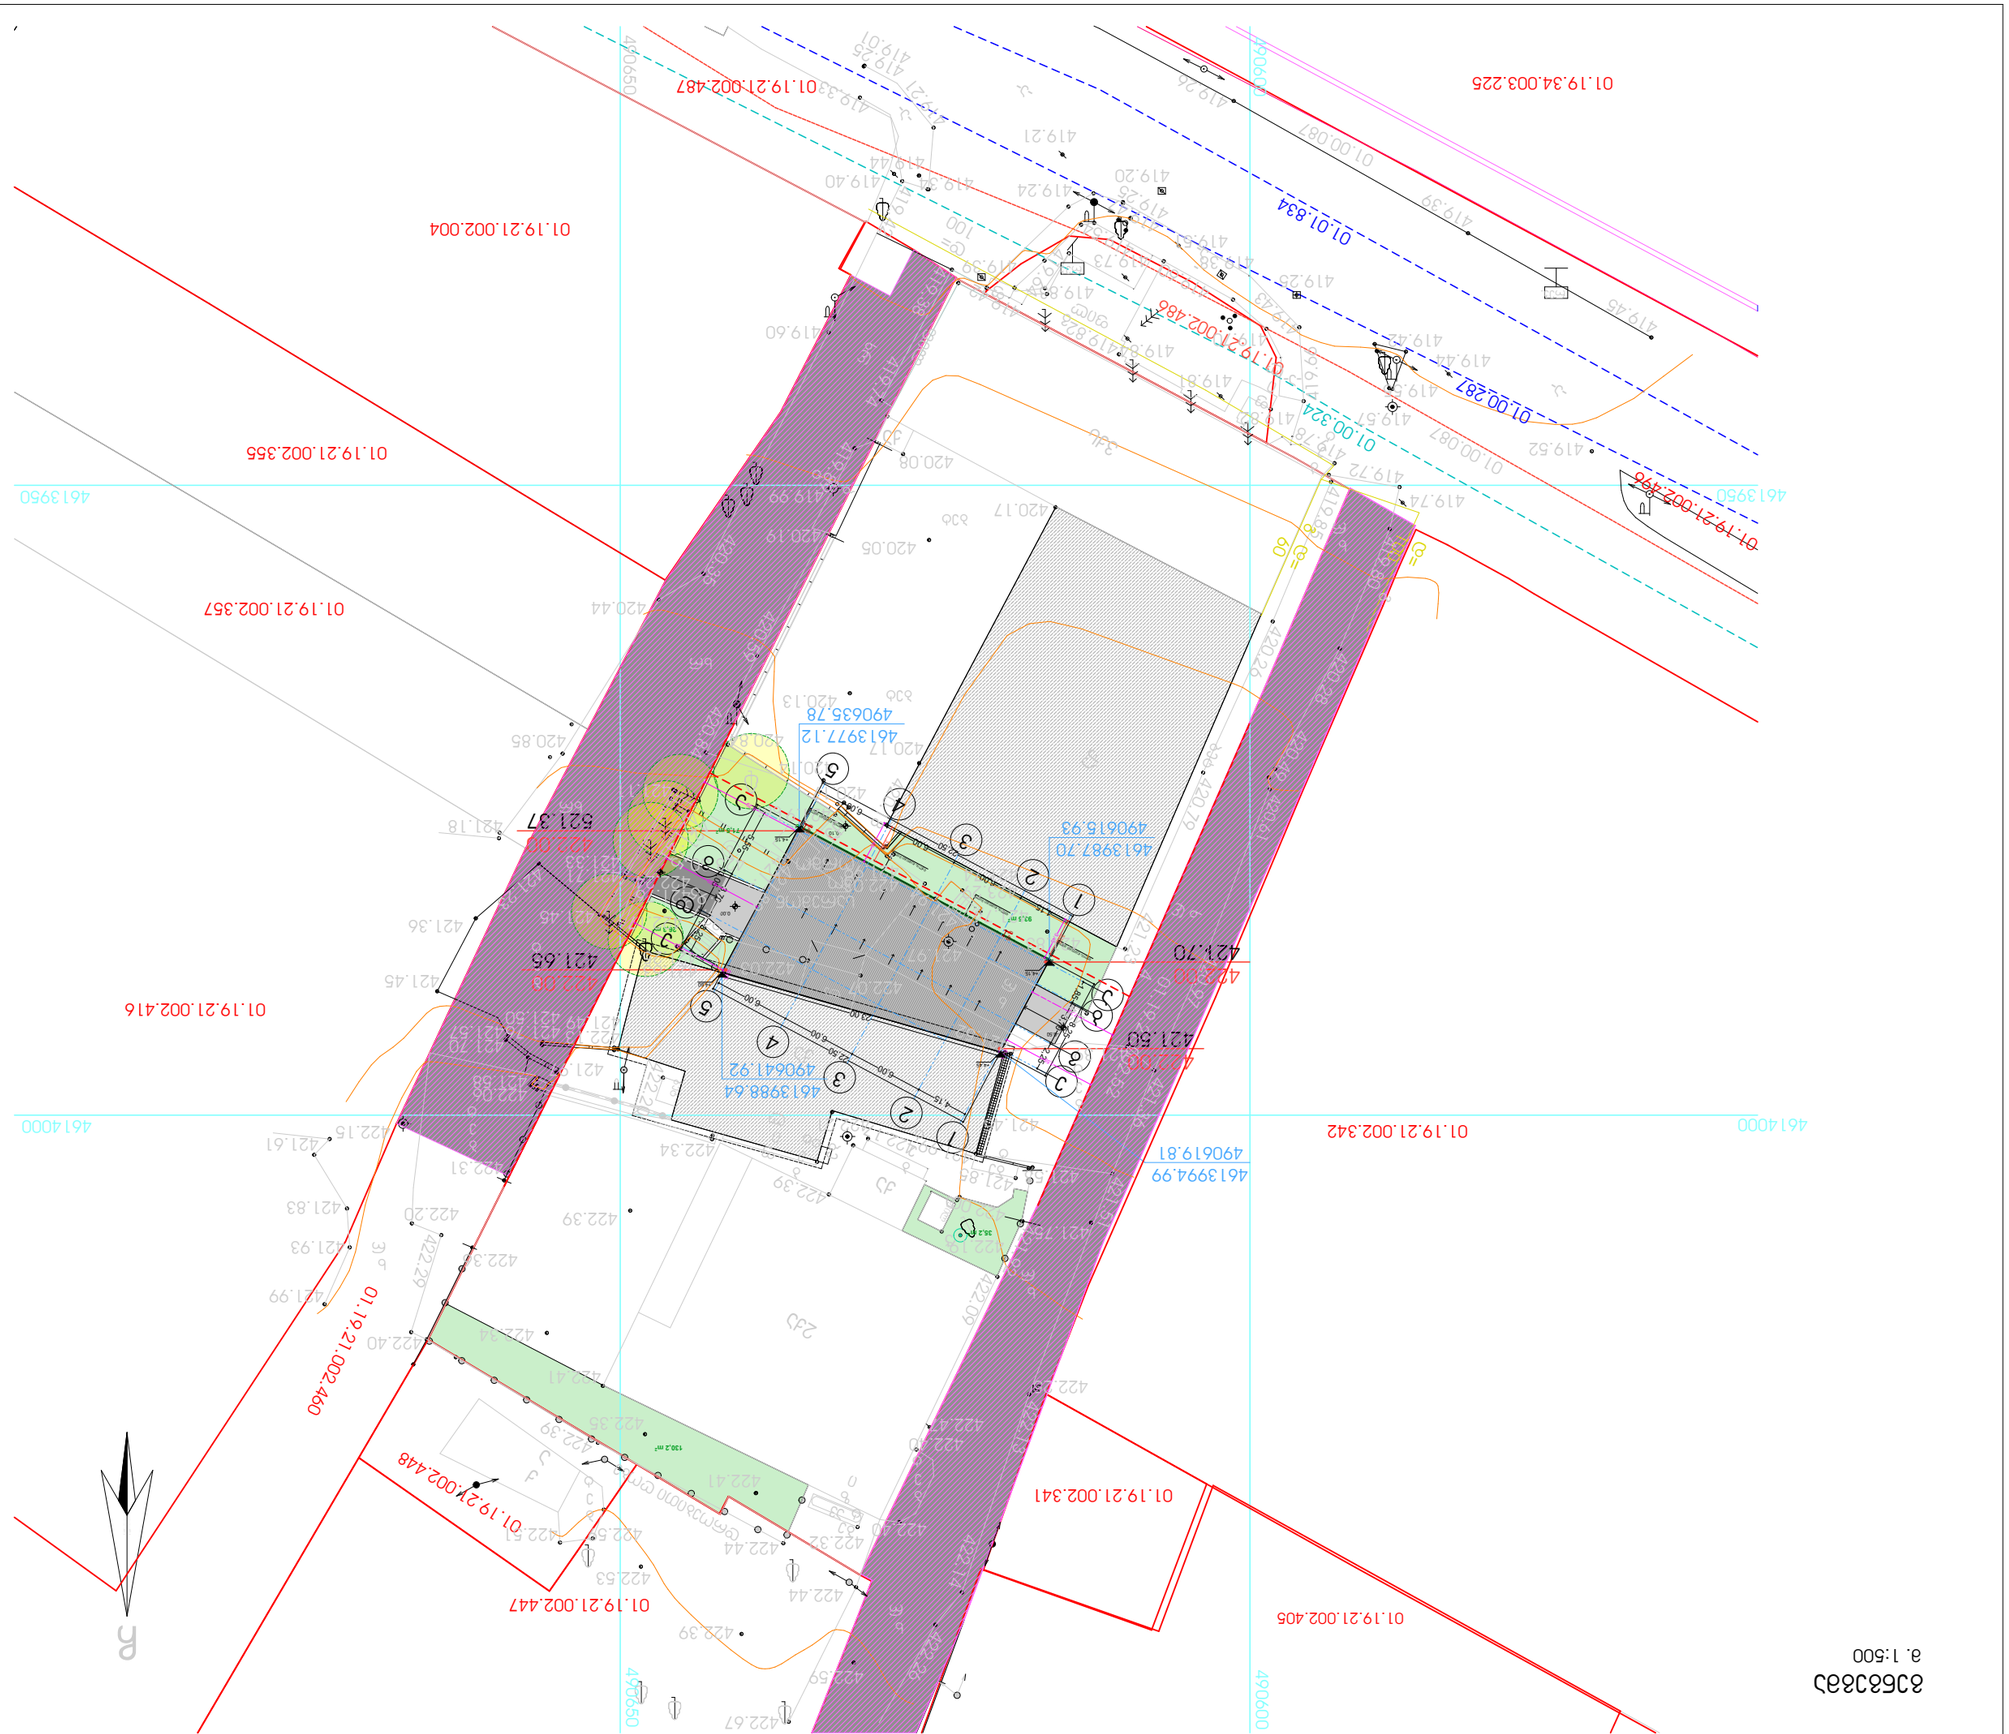

4,15

6,00

6,00

6,00

1,85

3,70

2,25

5,55

3,70

3,25

4,15

6,00

6,00

6,00

8,25

13,05
22,50

23,00

22,50

3,00

3,00

3,45

3,45

8,29

7,93

7,55 8,09

7,23

0,02

0,05

0,45

0,45

+4,45

+4,60
+4,15

+4,15

-3,70

0.00

-0.50

-0,10

26,3 m2

71,5 m2

93,5 m2

130,2 m2

35,2 m2

C��� �� �IR�I ��� �� �IR�I

01.19.21.002.342

01.19.21.002.341

01.19.21.002.405
01.19.21.002.447

01.19.21.002.448

01.19.21.002.416

01.19.21.002.357

01.19.21.002.355

01.19.21.002.004

01.19.21.002.460

01.19.21.002.486

01.19.21.002.487

01.19.21.002.52

4

01.19.34.003.225

01.00.087

01.01.834

01.00.324

01.00.087
01.00.287

4906

490650

00

4614000

4613950

4614000

4613950

4906

490650

00

01.19.21.002.496

x
r

b
e
t

fil

3qs

qa

la

qa

2qa

q
a

qa

be
t
b
e
t

x
r

x
r

x
r

b
e
t

be
t

b
e
t

x
r

xr

xr

b
e
t

f
i
l

be

t

b
e
t

qa

x
r

ბეტ

b
e
t

fil

f
i

l

fil

rek.

-a-

-a-

d=

100

d=
100

d=

60

-a-

-

a-

-a-

f

qa

b
e
t

ბეტ

ბეტ

xr xr

b
e
t

ბეტ

av
z
i

422.59

422.39

422.53

422.59 422.51

422.39

422.44

422.67

422.44

422.26

422.14

422.13

422.25

422.47

422.40

422.40

422.32

422.41

422.35

421.75

421.97

422.21

421.51

421.36
421.39

421.53

421.92

422.09

421.99

421.85

422.00

422.19

422.17

421.52

421.45

420.97

420.28

420.49

421.41

421.83

421.74 421.94

422.39

419.57

421.23

420.79

420.26

419.85
419.78

419.80
419.74

419.72

419.55

419.42

419.39

419.26

419.43

419.66

419.70

419.60

419.82

419.82

419.81

419.84

419.73
419.51

419.38

419.25

419.44

419.45

419.52

419.44

419.25

419.47

419.24

419.54

419.83

419.64

419.42 419.38

419.74

419.99

419.34 419.42

419.21
419.01

419.25

419.33

419.20

419.21

419.40

419.60

420.08

420.17

420.05

420.13

420.18

420.17

419.89

420.19 420.35

420.44 420.59

420

420.84.84

421.11

421.91

420.85

420.14
420.17

422.15

421.45

421.36

421.18

421.57

421.70

421.97

421.76
421.50

422.13
421.49

422.20

421.58

422.06

422.34

422.39

422.34

422.41

422.40

422.36

422.31

421.93

421.83

421.99

422.29

422.20

421.61

422.07
422.03

421.95

422.13

421.45

421.71
421.33

421.76
422.24

421.75

421.41

421

423.30

.34
421.89

422.03
421.99 421.23

422.17

421.63
421.25

rek.

419.39

b

420.61

g

g

g

W

a

სარემონ
to
ორმო

423.29

დროებითი ღობე

421.74

1

2

3

4

5

1

2

3

4

5
a

e

b

g

a

g

d

e

წყლის ჩამყვანი მილი წყლის ჩამყვანი მილი წყლის ჩამყვანი მილი წყლის ჩამყვანი მილი

13 a-01

თარიღი

მასშტაბი

თანამდებობა გვარი ხელმოწერა თარიღი

დაამუშავა

პრ. ავტორი

მთ. არქიტექტორი

დირექტორი

1:500

პროექტი

ფურცლები

j. sajaia

ფურცელი

j. sajaia

გენგეგმა

j. sajaia

j. sajaia

შ.პ.ს. "joarqpro სტუდია"

el-fosta joni.sajaia74@mail.ru

ქ. თბილისი, ჯავახეთის ქ.
კ.71 ბინა 1

ტელ: 593 610-602

jAR PRO
STUDIA

გენგეგმა

პროექტის სახელწოდება

m. 1:500

- წითელი ხაზები

შენიშვნები:

A დაკვეთა #55

-3

პირობითი ნიშნები

თბილისი 2023 წ.

ექსპლიკაცია:

ფორმატი

_ 0.00 ნიშნული შესაბამება აბსოლიტურ
ნიშნულს 422.00

+

- წარმოსახვითი მიჯნის ხაზი
ხაზი
- ასფალტის საფარი

- ბეტონის საფარი

- გამწვანებული ტერიტორია

ნ - შენობის მიბმა წითელ ხაზებთან

ნ - შენობის მიბმა წარმოსახვით
მიჯნის ხაზთან

- სერვიტუტი

n
n

- საპროექტო გრუნტის ნიშნული
- არსებული გრუნტის ნიშნული

N
N

- ჰორიზონტალური ნიშნული
- ვერტიკალური ნიშნული

- მომიჯნავე შნობა

- სენდვიჩ პანელის სახურავი 4613994.99
490619.81

4613987.70
490615.93

4613977.12
490635.78

4613988.64
490641.92

422.00
421.70

422.00
421.50

422.00
421.65

422.00
521.37

ქაღალდებისა და წიგნების საწყობის
არქიტექტურული პროექტი

ქ. თბილისი, გრიგოლ ლორთქიფანიძის
ქუჩა, #80(მიწის.კოდი: 01.19.21.002.351)

შ.პ.ს კირკიტაძე და კომპანია (ს/ნ416294067)

L.T.D "KIRKITADZE & COMPANY"

პეკინის ქ. №27 ტ: 2 37 23 00 მობ: 5 99 56 22 76, ფაქსი: 2 37 23 00

Pekini str. N 27 tel: 2 37 23 00 mob: 5 99 56 22 76, fax: 2 37 23 00

ქალაქი თბილისი, გრიგოლ ლორთქიფანიძის ქ. №80 (ს/კ: 01.19.21.002.351)
უშანგი იშხანიშვილის (01024060458) და შპს "ოპოკო"-ს (406127392) საკუთრებაში არსებული 3568 კვ.მ. არასასოფლო-სამეურნეო დანიშნულების მიწის ნაკვეთის და მისი მიმდებარე ტერიტორიის ტოპოგრაფიული

გეგმა

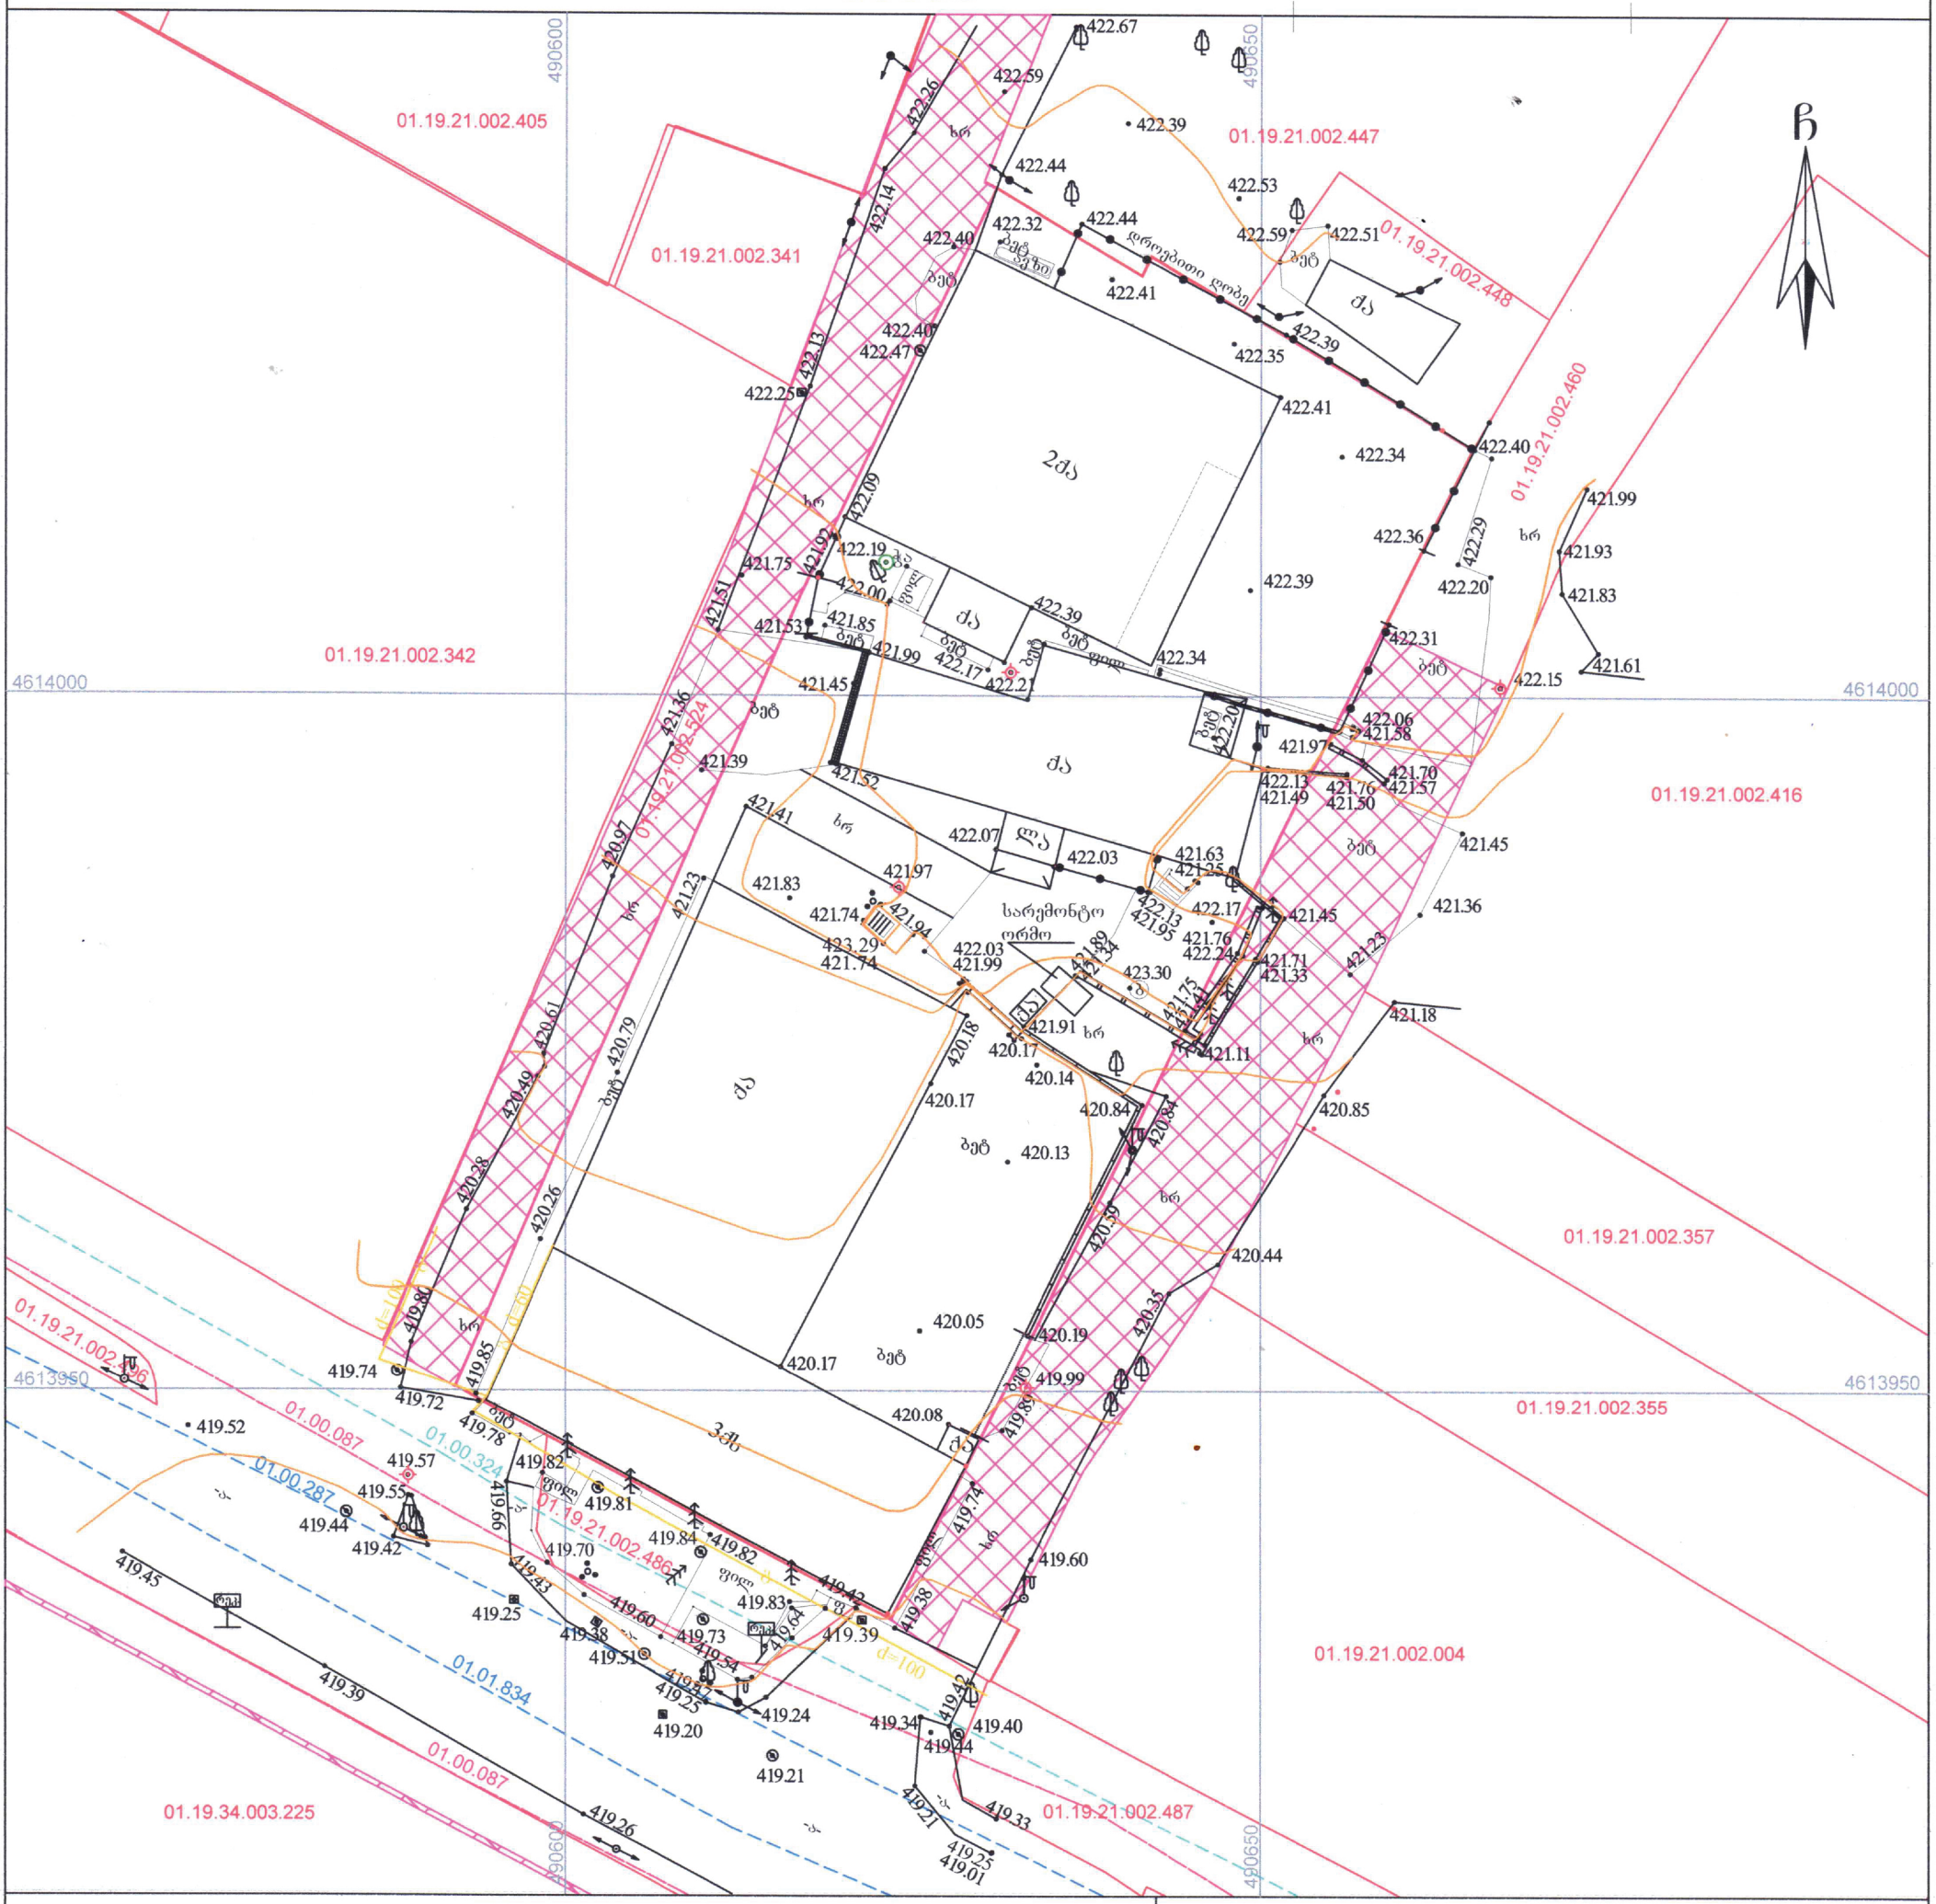

პირობითი აღნიშვნები

WGS 1984-ის კოორდინატთა სისტემის UTM

ძს	ქვის საცხოვრებელი შენობა	-ა-(-ხრ-)	გზა საფარით	ბეტონის ბოძი	• 1002.82 სიმაღლის ნიშნული
ძა	ქვის არასაცხოვრებელი შენობა		ბორდიური	რკინის ბოძი	მთავარი იზოჰიფსი
	ფარდული		ქვის კედელი	ხის ბოძი	დამხმარე იზოჰიფსი
	მშენებარე, დანგრეული შენობა		კედელი	დაბალი ძაბვის ელ. ხაზი	სერვიტუტრი
01.17.14.001.229	საკადასტრო საზღვარი საკადასტრო კოდი		ლითონის ღობე ბეტონის ფუნდამენტზე	მაღალი ძაბვის ელ. ხაზი	
01.00.038 01.00.287 01.00.086	ხაზოვანი ნაგებობა საკადასტრო კოდი		ლითონის ღობე	გარე განათება	
	რეპერი		ხის ღობე	ელ. გადამცემი ანძა	
			მავთულის ღობე	სამეთვალყურეო ჭები	
		წიწვოვანი ხე	ხილკენკროვანი მცენარე		
		ფოთლოვანი ხე			
		ბუჩქი	გაზონი	მოჭრილი ხე	

შენიშვნა: 1) გეგმაზე დატანილია საჯარო რეესტრში რეგისტრირებული ნაკვეთის საზღვრები

2) ვინაიდან გეგმაზე დატანილია მხოლოდ რეგისტრირებული მიწისქვეშა კომუნიკაციები მათი მდებარეობების დაზუსტება მოხდეს ყველა კომუნიკაციის წარმომადგენლებთან

შ.პ.ს. კირკიტაძე და კომპანია (ს/ნ416294067)
პეკინის ქ. №27/10 ტ: 2 37 23 00 მობ: 5 99 56 22 76, ფაქსი: 2 37 23 00
L.T.D "KIRKITADZE & COMPANY"
Pekini str. N 27/10 tel: 2 37 23 00 mob: 5 99 56 22 76, fax: 2 37 23 00
www. kirkitadze.ge kirkitadze@mail.ru

დირექტორი:		რ. კირკიტაძე
აზომა:		ც. ჯოლოხავა
დახაზა:		თ. ზირაქაშვილი
დამკვეთი		უ. იშხანიშვილი შპს "ოპოკო"
მასშტაბი: 1:500		22.3.2021წ.