ფასადი 1-3 ღერძებში

მ. 1:100

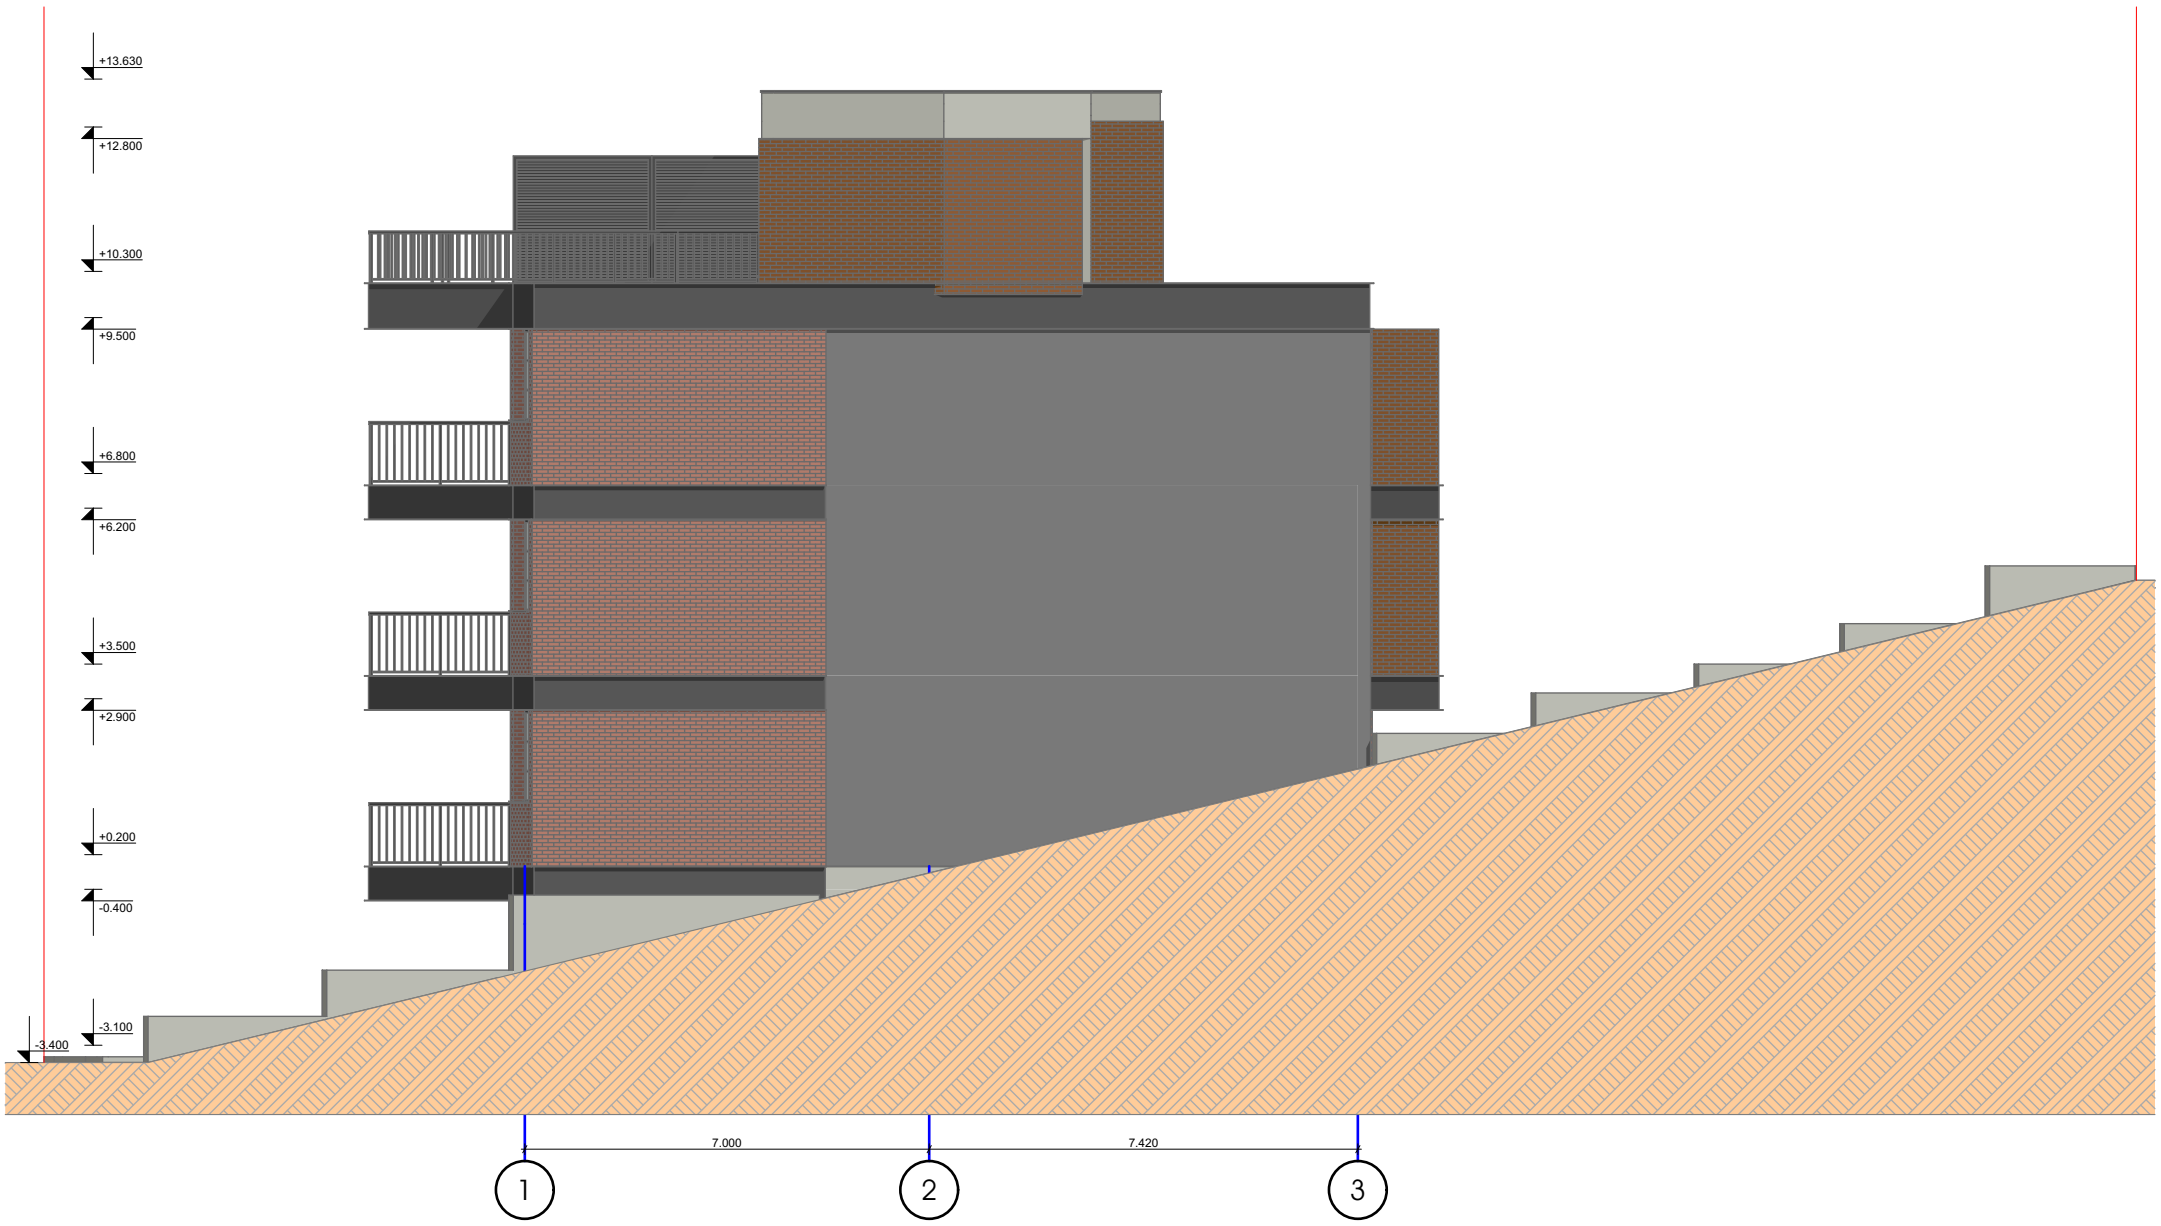

ფასადი 3-1 ღერძებში

მ. 1:100

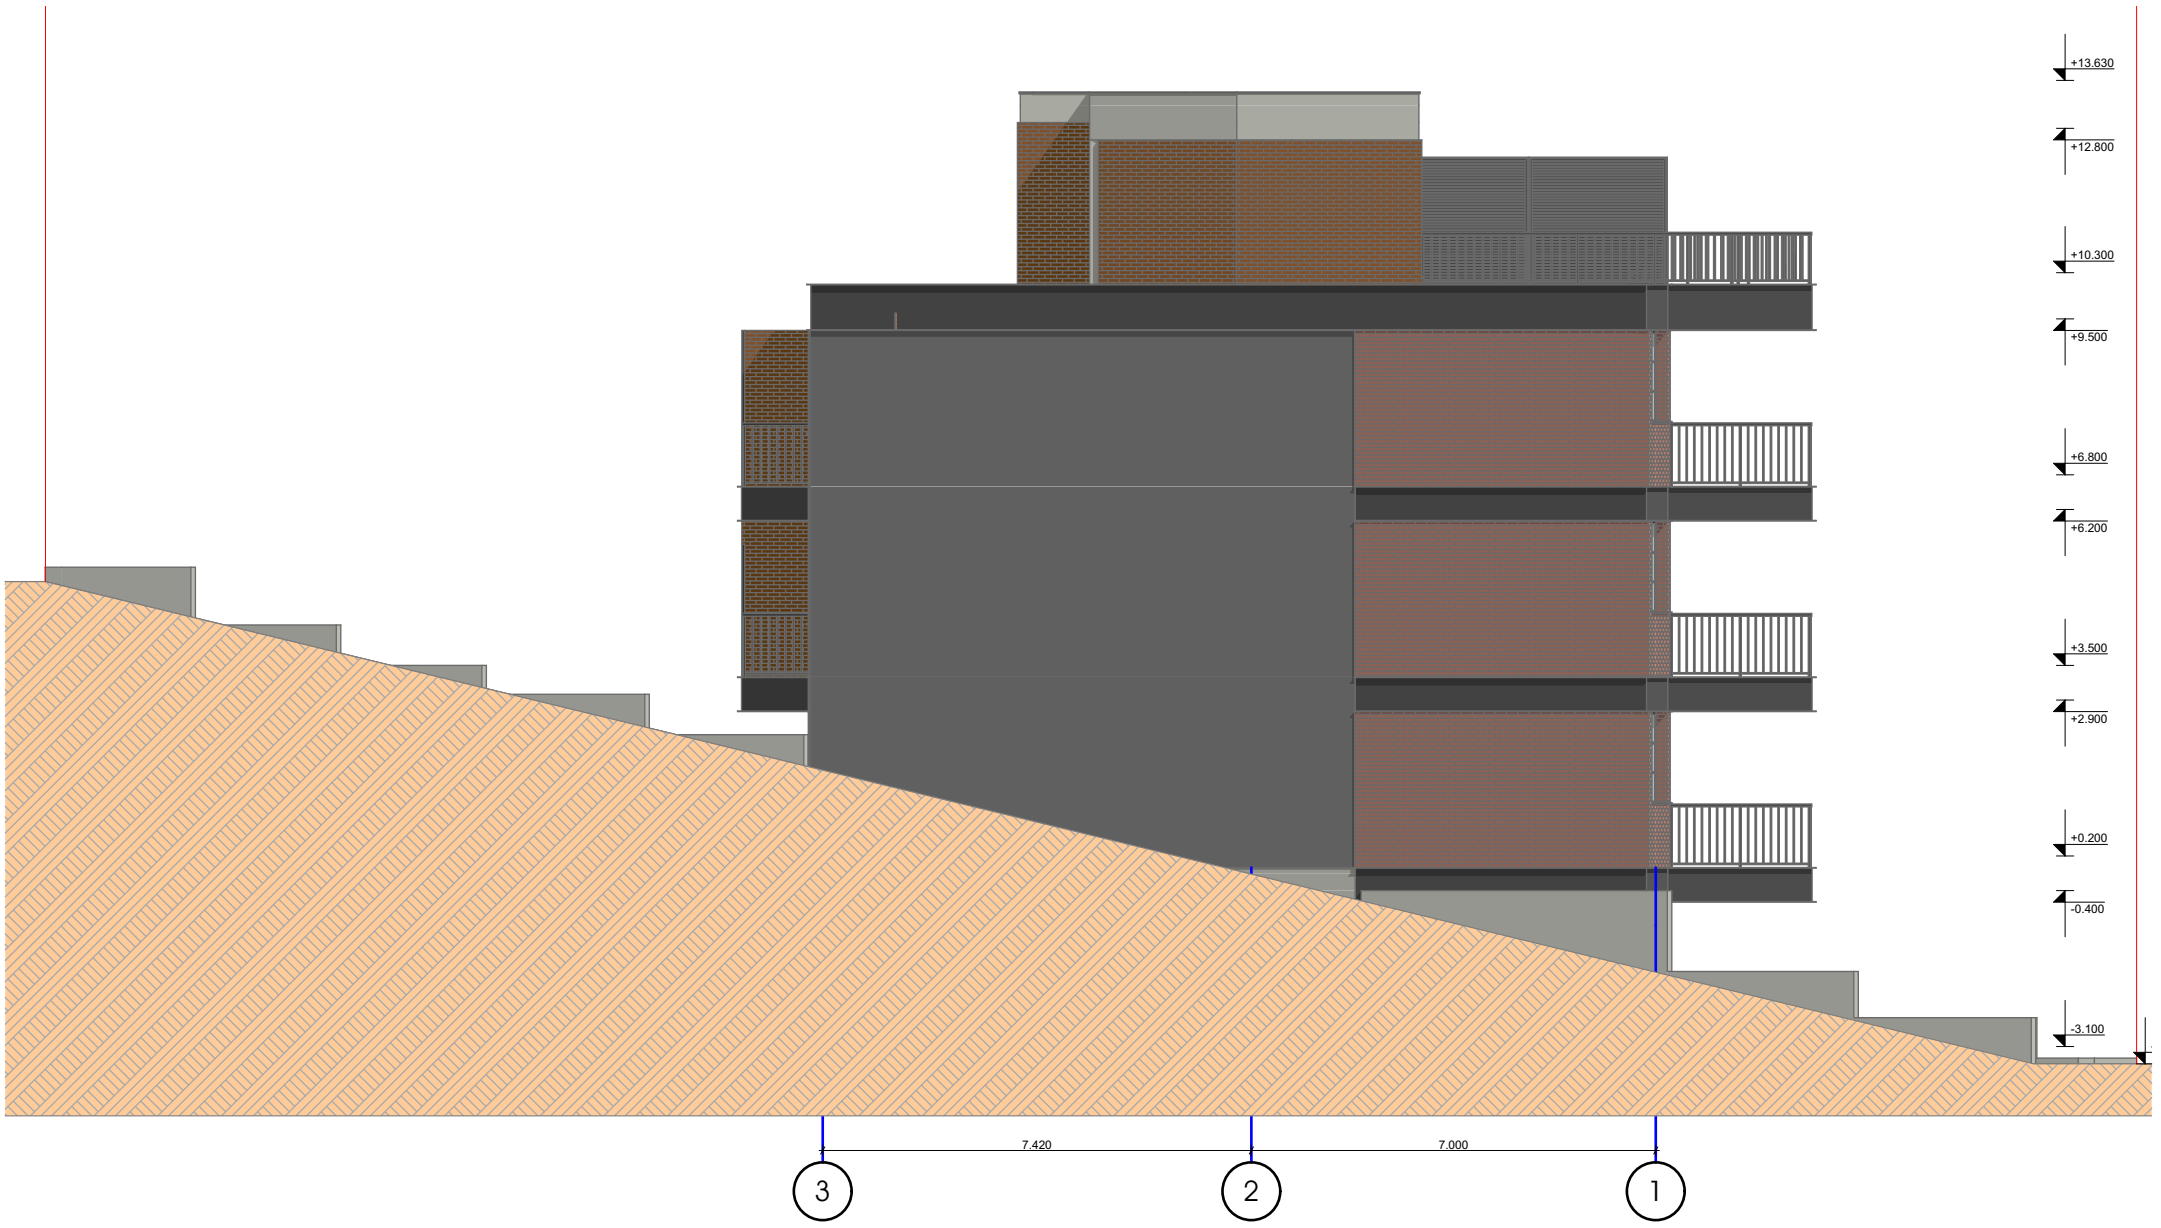

ფასადი ე-ა ღერძებში

მ. 1:100



ფასადი ა-ე ღერძებში

მ. 1:100

