მიწის ნაკვეთის ტოპოგრაფიული გეგმა

New Point

ქალაქი თბილისი, სოფელი დიღომი, ვახტანგ ჭელიძის ქუჩა №24 (ს/კ: 01.72.14.035.978)
შპს „გ.ლ. კაპიტალი“-ის (ს/ნ: 406112638) საკუთრებაში არსებული 731 კვ.მ. სასოფლო-სამეურნეო
დანიშნულების მიწის ნაკვეთის და მისი მიმდებარე ტერიტორიის ტოპოგრაფიული გეგმა

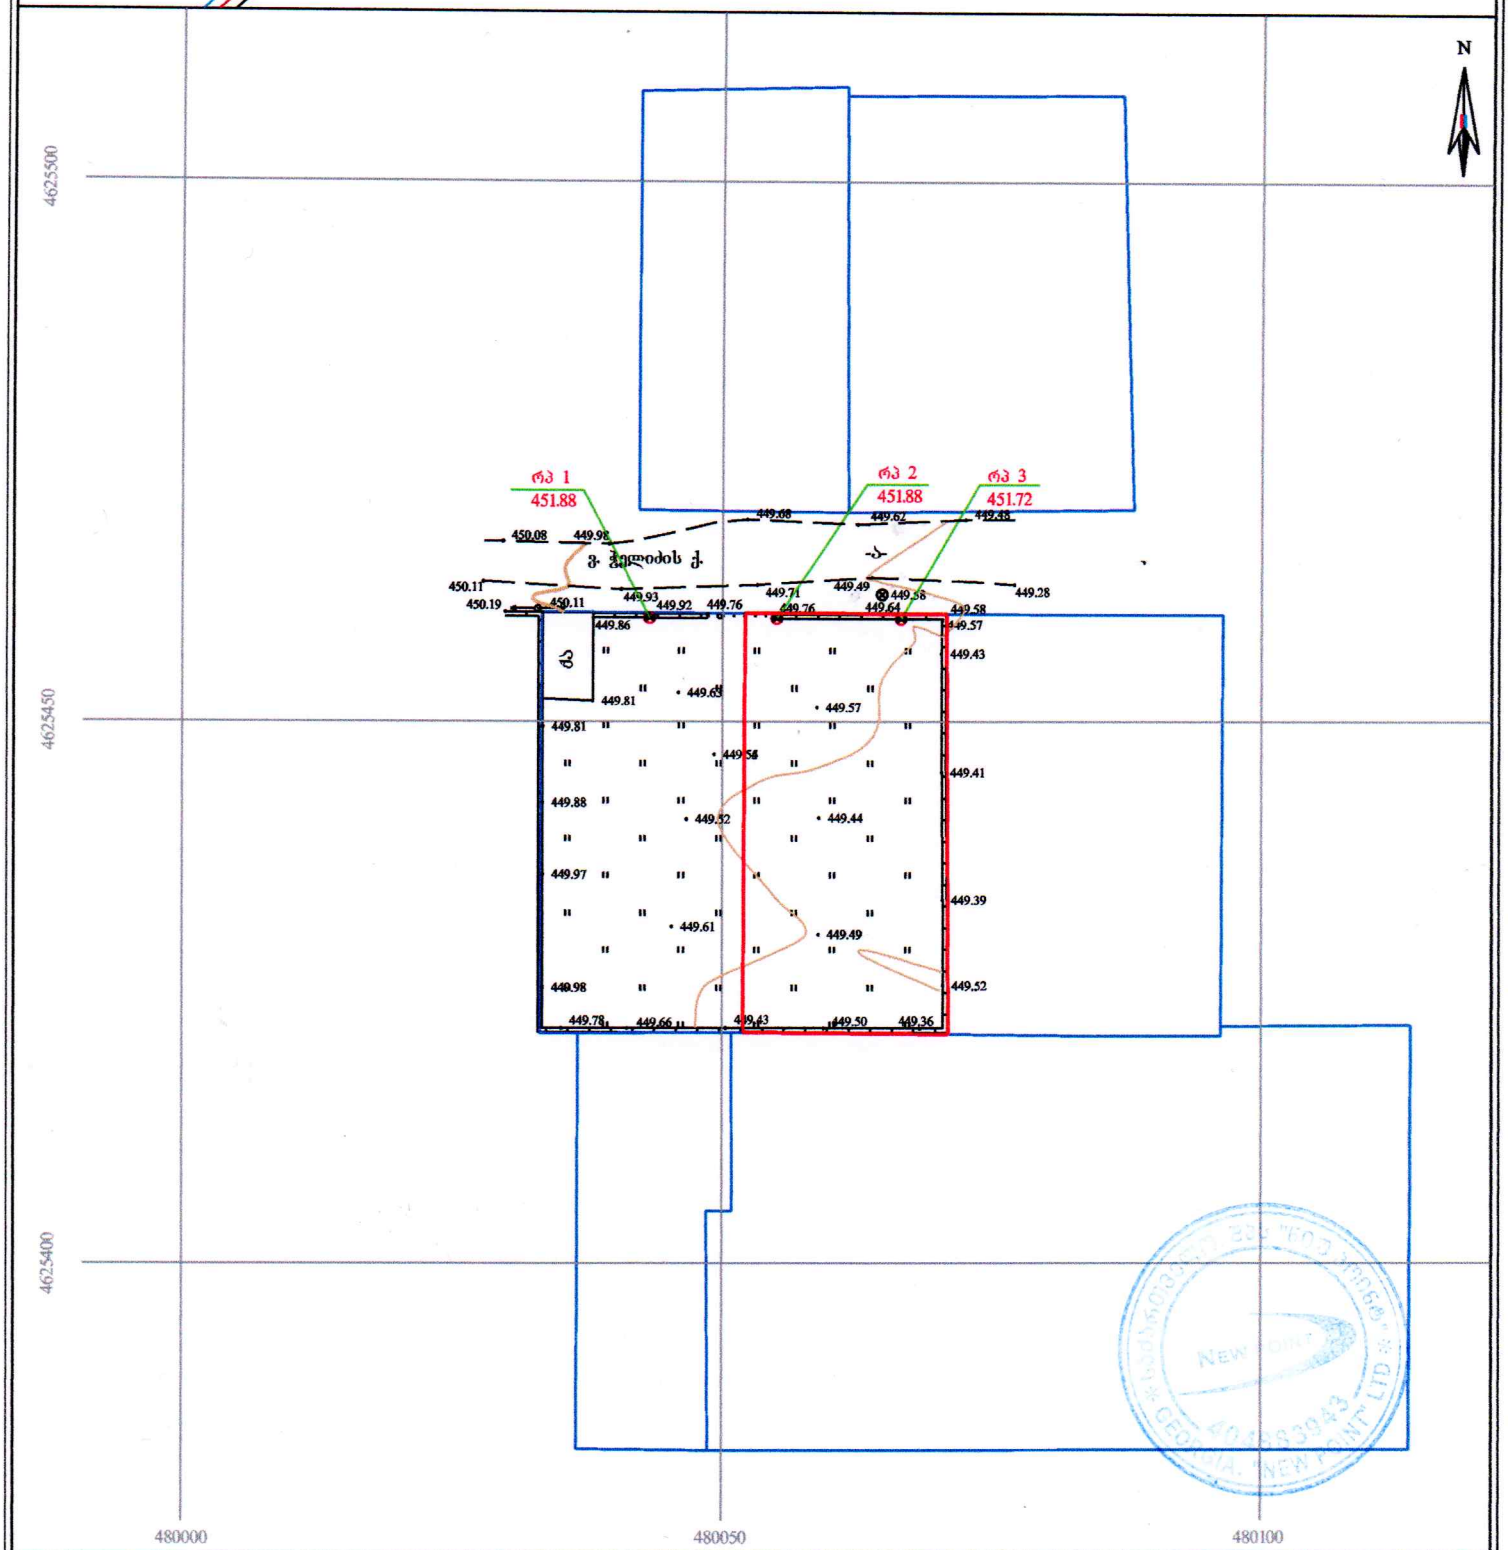

პირობითი აღნიშვნები

WGS 1984-ის კოორდინატთა სისტემის UTM პროექცია

- საცხოვრებელი შენობა
- არასაცხოვრებელი შენობა
- მშენებარე შენობა
- ნანგრევი
- ფარდული
- ფოთლოვანი ხე
- ხილკენკროვანი ხე
- წიწვოვანი ხე
- პალმა
- ბუჩქი/ მახეური ბუჩქი
- ვაზი
- გარე განათება
- ხის ღობე
- ღობე
- ლითონის ღობე
- ქვის კედელი
- კედელი
- ფლატე
- რკინიგზა
- სამშენებლო ჭები
- ელ. გადამცემი ხაზი
- წყალგაყვანილობა
- გაზი
- კანალიზაცია
- სანიაღვრე
- კავშირგაბმულობა
- ელ. ქსელები
- გაბმობა

შენიშვნა: 1) გეგმაზე დატანილია საჯარო რეესტრში რეგისტრირებული ნაკვეთის საზღვრები
2) ვინაიდან გეგმაზე დატანილია მხოლოდ რეგისტრირებული მიწისქვეშა კომუნიკაციები მათი მდებარეობების დაზუსტება მოხდეს ყველა კომუნიკაციის წარმომადგენლებთან

შპს „ნიუ პოინტ“
საქართველო, თბილისი, მგალობლიშვილის ქუჩა №3,
I სართული, ოფისი №3; ს/ნ: 404883943
www. newpoint.ge info@newpoint.ge
ტელ: / tel: +995 32 2945808; მობ: / cell phone: +995 557 704433;
Ltd „NewPoint“
office N3, floor N1, 3 mgaloblishvili str.
Tbilisi, Georgia, ID: 404883943

დირექტორი:		გ. კირკიტაძე
აზომა:		ვ. ვირსალაძე
დახაზა:		ვ. ვირსალაძე
მაშტაბი: 1:500	ფორმატი: A3	20/12/2022 წ.

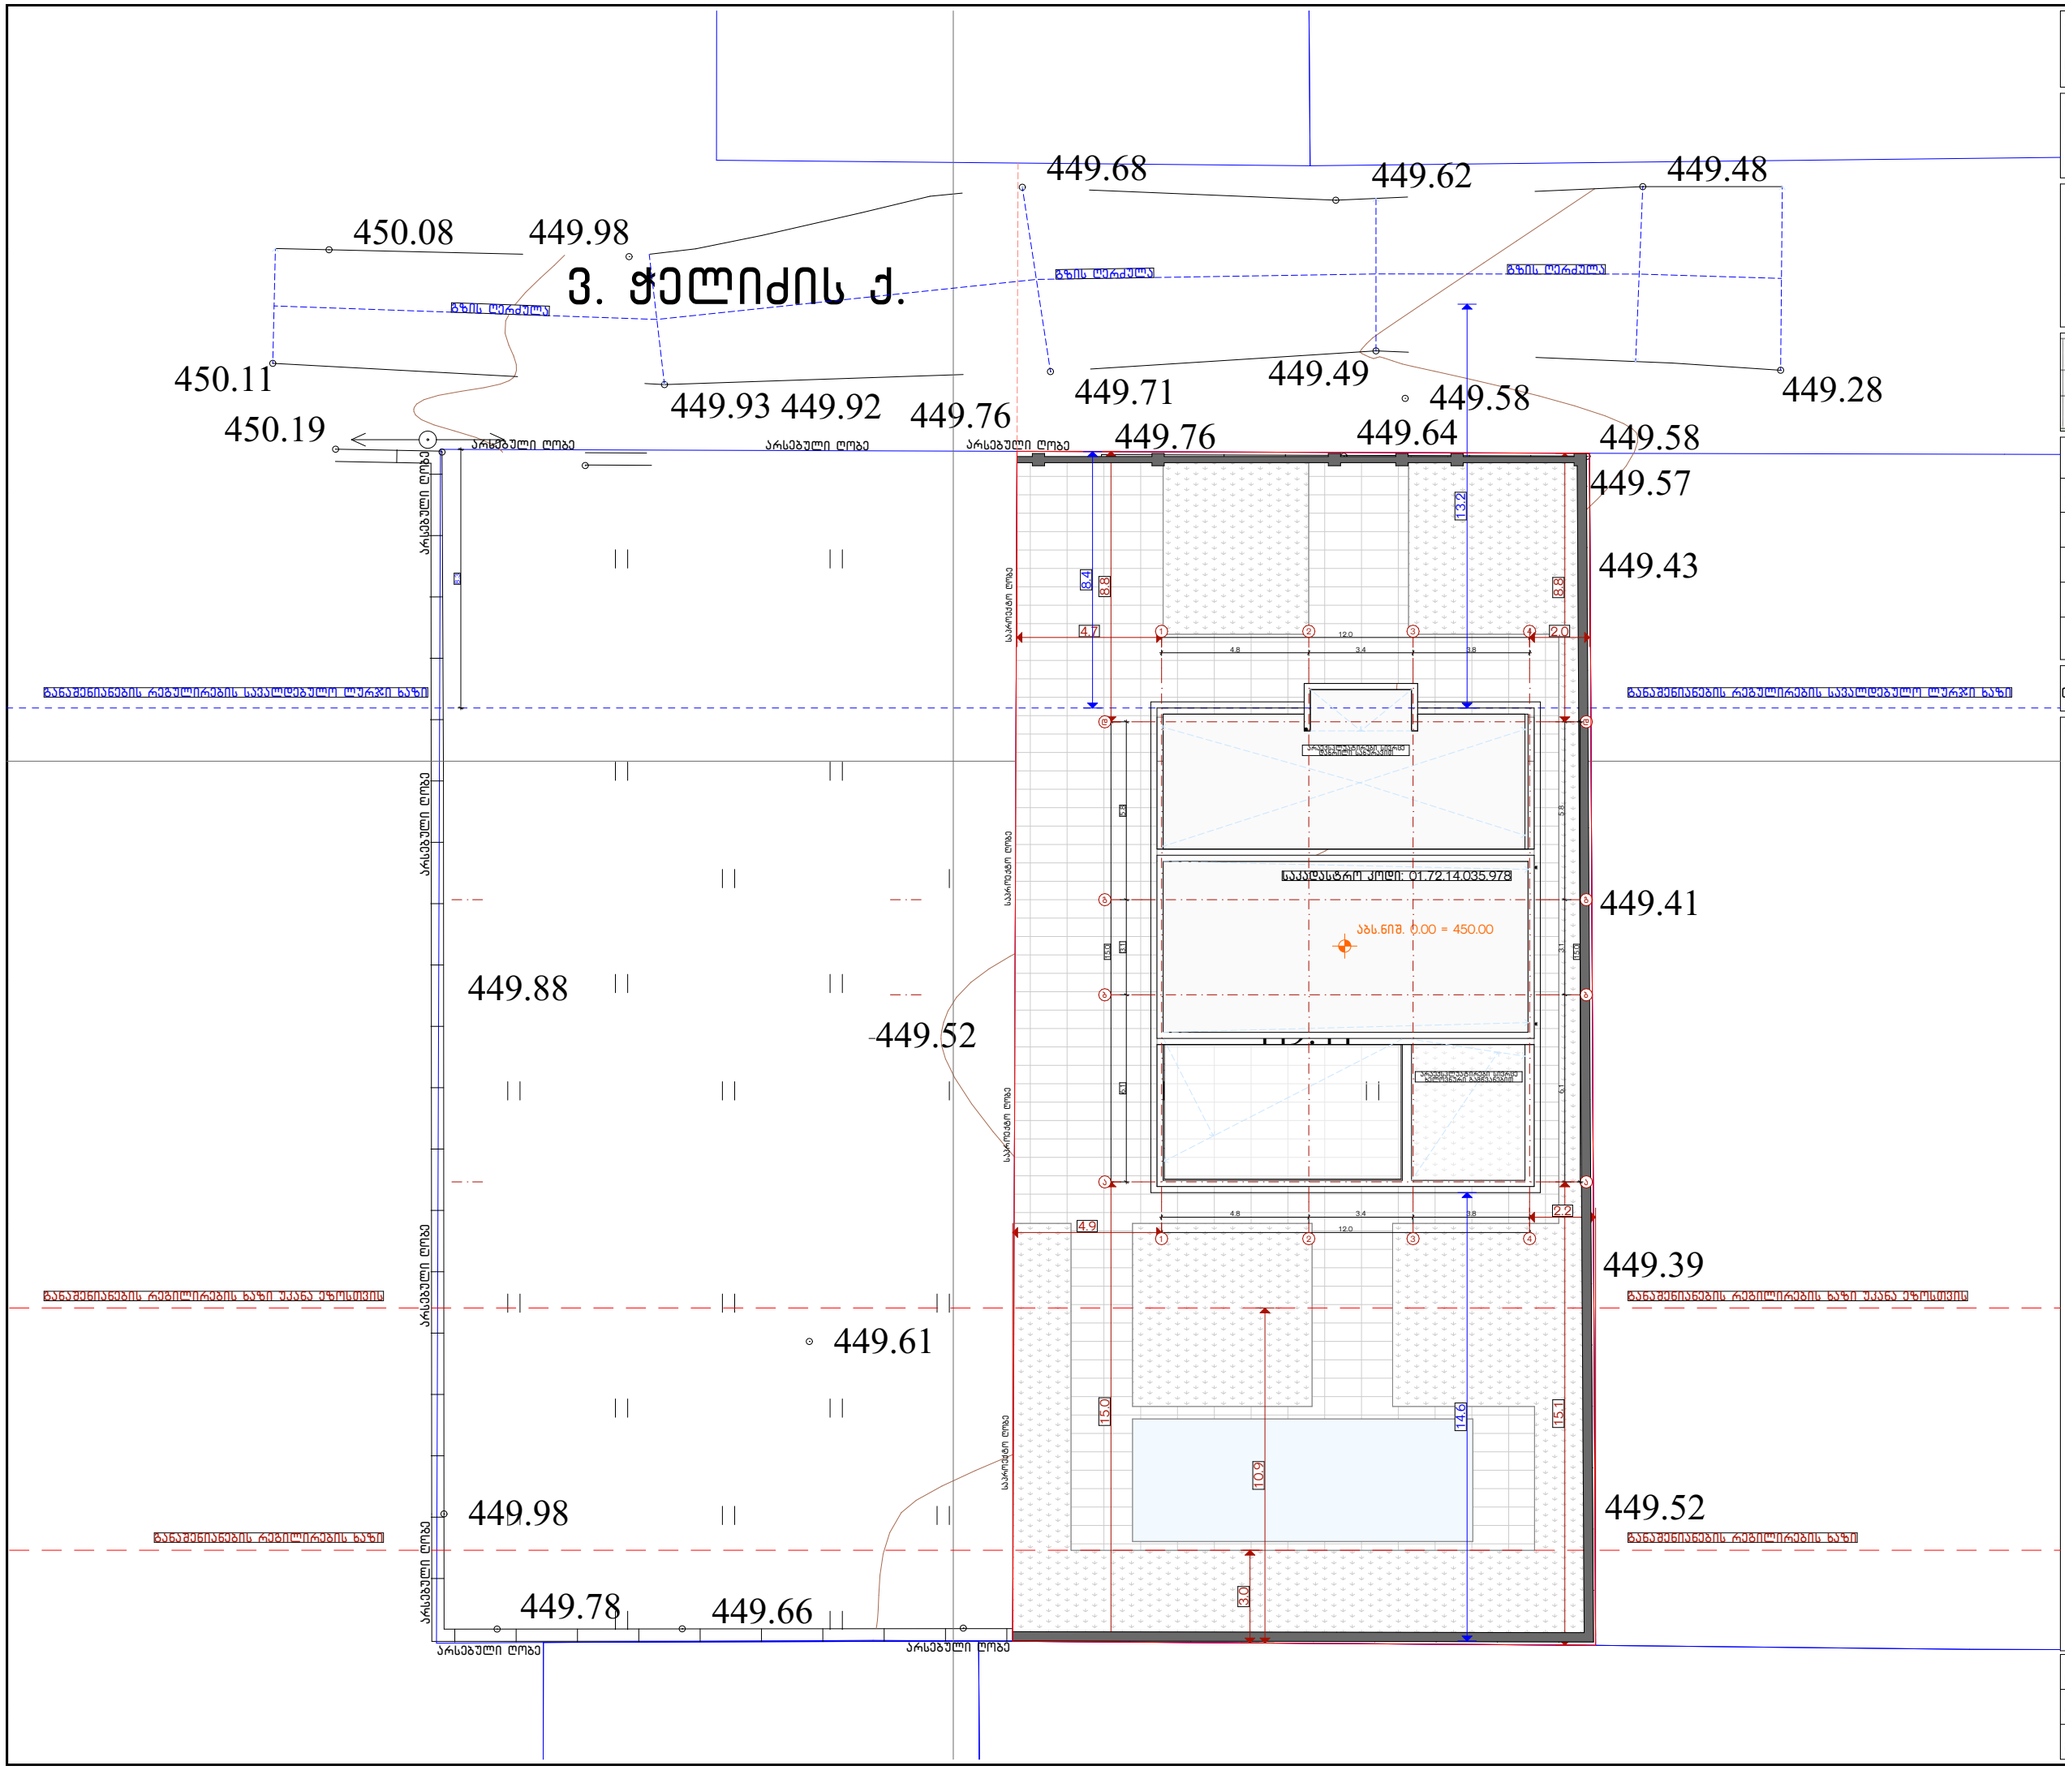

პროექტის სახელწოდება და მისამართი:	ინდივიდუალური ერთ ბინიანი საცხოვრებელი სახლი ქ.თბილისი, სოფელი დიღომი, ვახტანგ ჭელიძის ქუჩა, № 24 საკადასტრო კოდი : 01.72.14.035.978
ნახაზის დასახელება	გენგეგმა
მასშტაბი	1 : 200
საპროექტო ორგანიზაცია:	"ოპიზერს" Architectural and construction company O p i z e r s მისამართი: ქ.თბილისი, ვ. ბარნოვის ქ. №8 Address: Tbilisi, V.Barnovi Street #8 @ Info@Opizers.ge საიდენთიფიკაციო: 404588558
ოპიზერს	

ორგანიზაციის დირექტორი	ჯ.ჩიკვაიძე	
პროექტის ავტორი	შ.პ.ს. ოპიზერს	
მთავარი არქიტექტორი	ჯ.ჩიკვაიძე	
შემსრულებელი არქ.	ჯ.ჩიკვაიძე	
მთავარი კონსტრუქტორი	თ.მორალიშვილი	
შემსრულებელი კონსტ.		

დამკვეთი:	ლევან მუნჯიშვილი, პ.ნ 01019019675
ექსპლიკაცია/შენიშვნები	

თარიღი	2023
ფორმატი	A 3
გვერდი	