
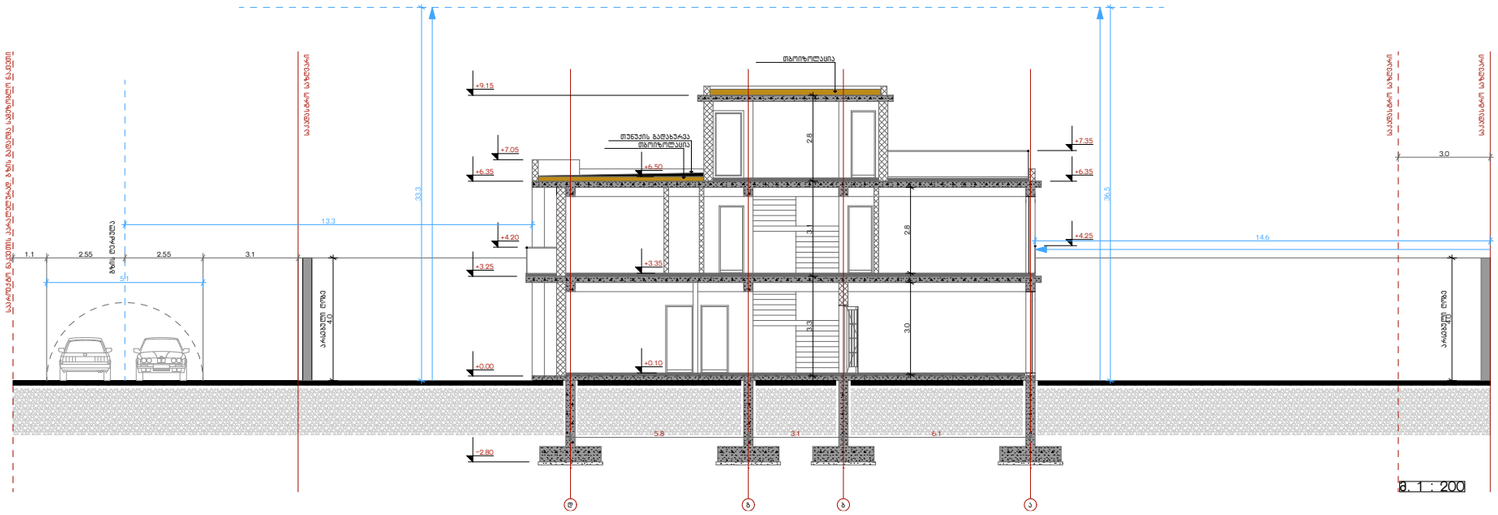


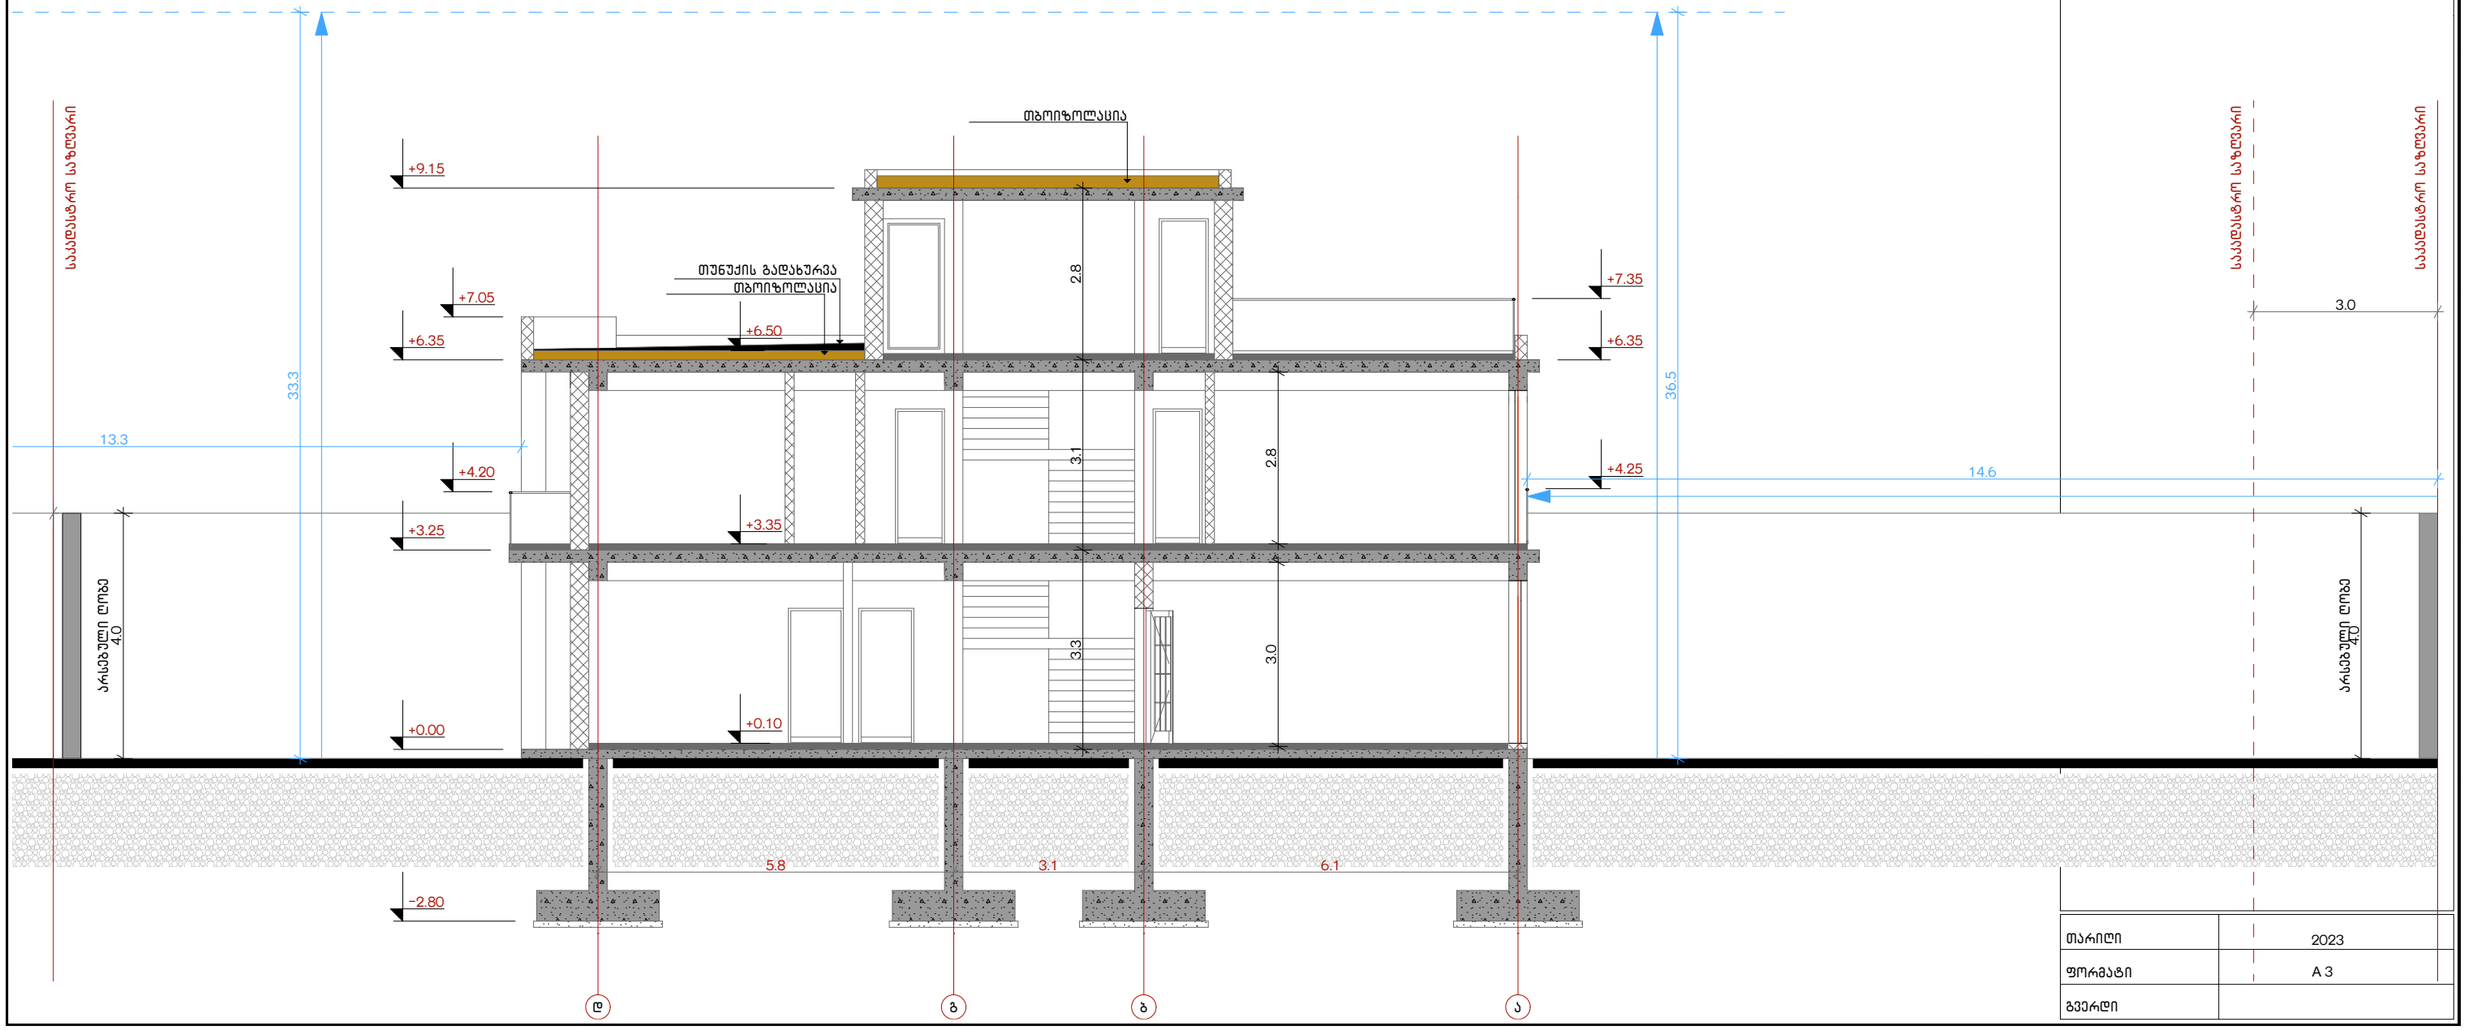

პროექტის სახელწოდება და მისამართი:
ინდივიდუალური ერთ ბინიანი საცხოვრებელი სახლი ქ.თბილისი, სოფელი დიღომი, ვახტანგ ჭელიძის ქუჩა, № 24
საკადასტრო კოდი : 01.72.14.035.978

ნახაზის დასახელება
ჭრილი 1-1
მასშტაბი
ბ. 1 : 100

საპროექტო ორგანიზაცია:
"ოპიზერს"
Architectural and construction company
O p i z e r s
მისამართი: ქ.თბილისი, ვ. ბარნოვის ქ. №8
Address: Tbilisi, V.Barnovi Street #8
@ Info@Opizers.ge საიდენთიფიკაციო: 404588558


ოპიზერს

ორგანიზაციის დირექტორი	ჯ.ჩიკვაიძე	
პროექტის ავტორი	შ.პ.ს. ოპიზერს	
მთავარი არქიტექტორი	ჯ.ჩიკვაიძე	
შემსრულებელი არქ.	ჯ.ჩიკვაიძე	
მთავარი კონსტრუქტორი	თ.მორალიშვილი	
შემსრულებელი კონსტ.		

დამკვეთი:
ლევან მუნჯიშვილი, პ.ნ 01019019675

ექსპლიკაცია/შენიშვნები

თარიღი	2023
ფორმატი	A 3
გვერდი	

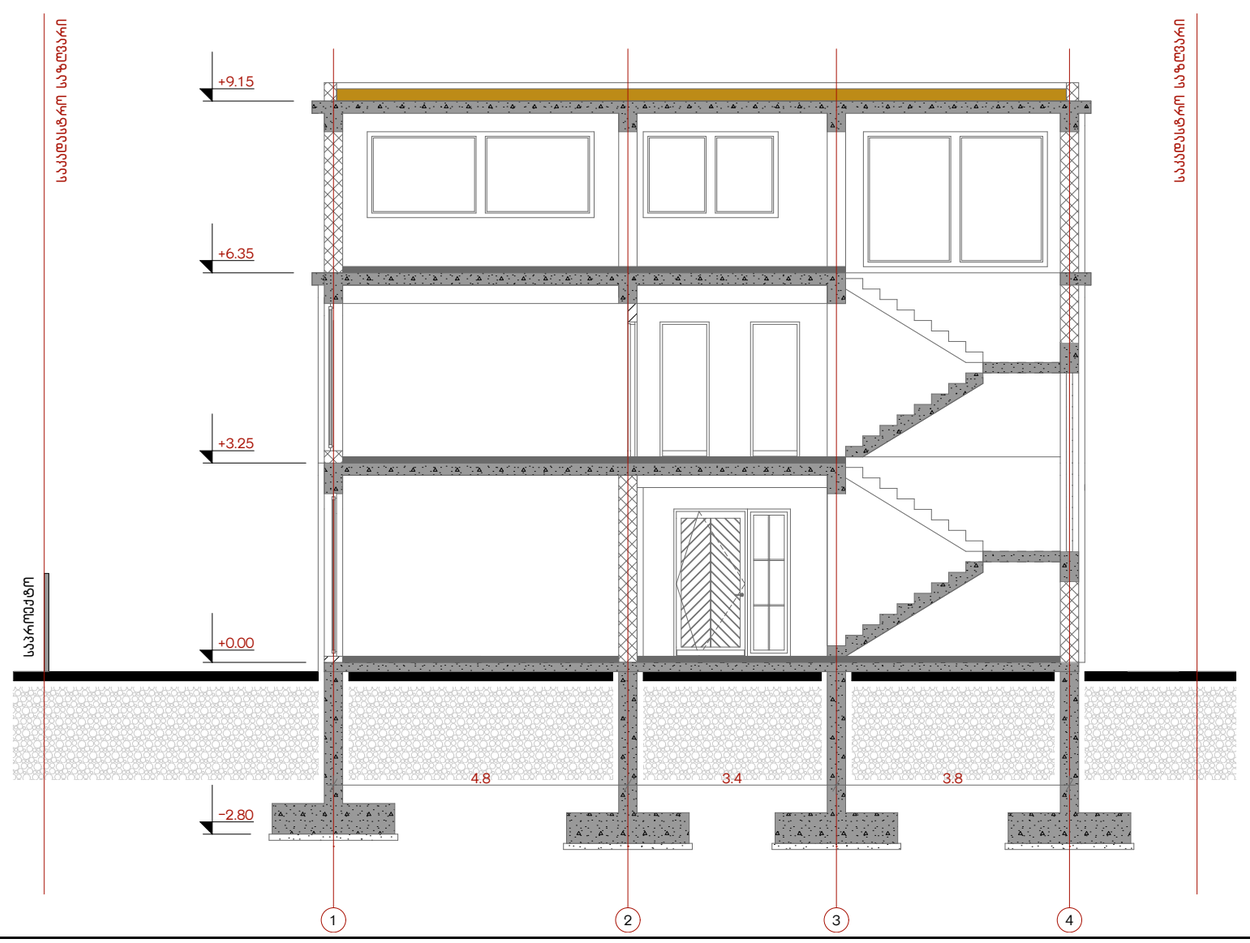

პროექტის სახელწოდება და მისამართი:
ინდივიდუალური ერთ ბინიანი საცხოვრებელი სახლი ქ.თბილისი, სოფელი დიღომი, ვახტანგ ჭელიძის ქუჩა, № 24
საკადასტრო კოდი : 01.72.14.035.978

ნახაზის დასახელება
ჭრილი 2-2
მასშტაბი
გ. 1 : 100

საპროექტო ორგანიზაცია:
"ოპიზერს"
Architectural and construction company
O p i z e r s
მისამართი: ქ.თბილისი, ვ. ბარნოვის ქ. №8
Address: Tbilisi, V.Barnovi Street #8
@ Info@Opizers.ge საიდენთიფიკაციო: 404588558

ოპიზერს

ორგანიზაციის დირექტორი	ჯ.ჩიკვაიძე	
პროექტის ავტორი	შ.პ.ს. ოპიზერს	
მთავარი არქიტექტორი	ჯ.ჩიკვაიძე	
შემსრულებელი არქ.	ჯ.ჩიკვაიძე	
მთავარი კონსტრუქტორი	თ.მორალიშვილი	
შემსრულებელი კონსტ.		

დამკვეთი:
ლევან მუნჯიშვილი, პ.ნ 01019019675

ექსპლიკაცია/შენიშვნები

თარიღი	2023
ფორმატი	A 3
გვერდი	