მიწის ნაკვეთის ტოპოგრაფიული აზომვითი ნახაზი



შენიშვნა: ტოპოგრაფიულ ნახაზზე საზიარო საზღვრები დატანილია რეგისტრირებული მონაცემებიდან

პირობითი აღნიშვნები	შენიშვნა: მიწის სამუშაოები შეათანხმეთ შესაბამის კომუნიკაციის წარმომადგენლებთან				პროექცია UTM 38N საკოორდინატო სისტემა WGS 84
მიწისქვეშა კომუნიკაციები	ნაკვეთის საზღვარი	ბუჩქი	ცოცხალი ღობე	ღობე	
კანალიზაცია	შენობა	გაზონი	ხეების რიგი	ბორდიური	
დენის კაბელი	არკა	სამეთვალყურეო ჭები	ტრანსფორმატორი	ბეტონი	
გაზის მილი	ფარდული	ძეგლი	რადიო ან ტელე ანძა	კედელი	
წყლის მილი	კიბე	შადრევანი	ლამპიონები	საყრდენი კედელი	
კავშირგაბმულობა	ფოთლოვანი ხე	ონკანი	ელექტრო ბოძი	ბილიკი	
	წიწვოვანი ხე	წყარო ან ჭა	რკინიგზა	გზის კონტური	
	ხეხილის ხე	ბენზინგასამართი სადგური	იზოჰიფსი	ფილატე	
	პალმა	მაღალი ძაბვის გადამცემი	მთავარი იზოჰიფსი	წყლის კონტური	

შპს „ორიონი" Ltd"orioni"
ქ. თბილისი, მტკვრის ქუჩა №4
მობ: +995 557-51-51-15
E-mail: Ltdorioni@mail.ru

დირექტორი	[signature]	მ. ცინცაძე
კომპ. უზრუნველყოფა	[signature]	ზ. ცინცაძე
აზომვა	[signature]	მ. ცინცაძე
მისამართი	ქალაქი თბილისი, მონასტრის ჩიხი №10 ს/კ. 01.11.04.028.117	
	მასშტაბი 1:350	22.03.2022

შპს „ორიონი" ORIONI LLC * 400010554 *

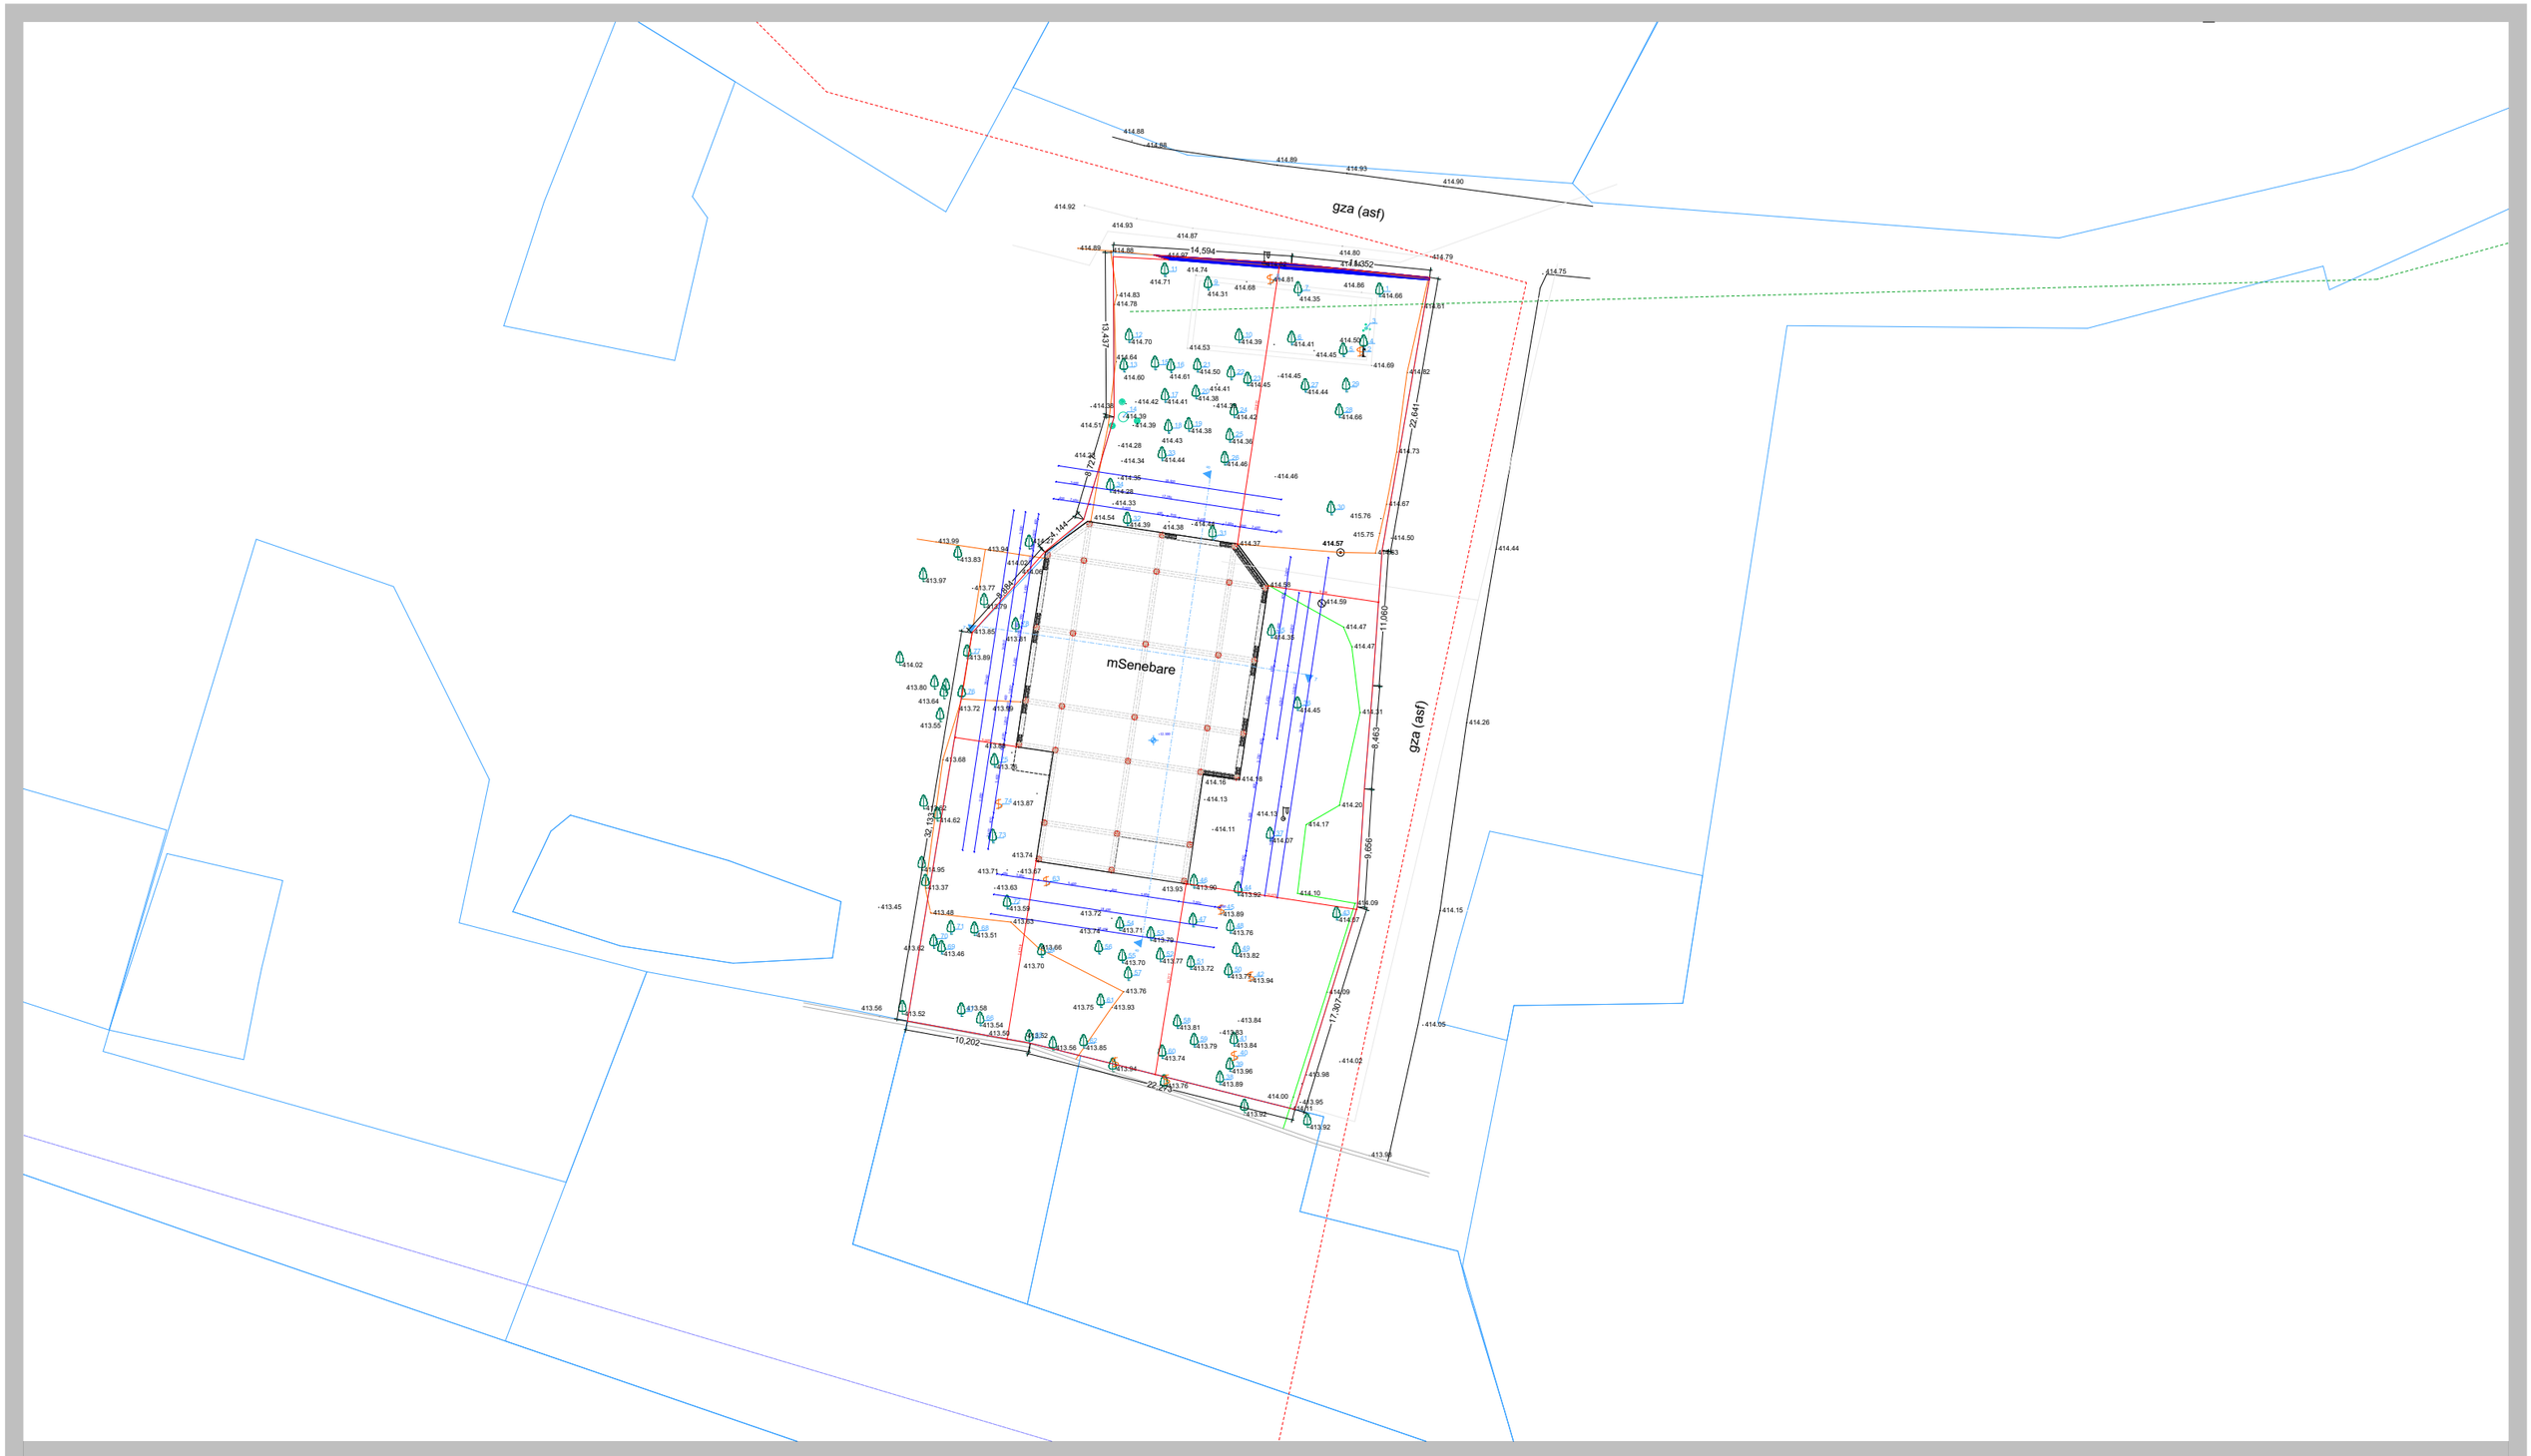

საწყობი

არქიტექტურული პროექტი

ნაკვეთის მისამართი: ქ.თბილისი, მონასტრის ჩიხი, №10

საკადასტრო კოდი: 01.11.04.28.117

არსებული გენ-გეგმა

დამკვეთი: მიხეილ მჭედლიშვილი

პროექტის ავტორი: ირაკლი ჭიკაიძე

შემსრულებელი: ირაკლი ჭიკაიძე

ფორმატი: A3

მ. 1:500

თბილისი
2022 წ.

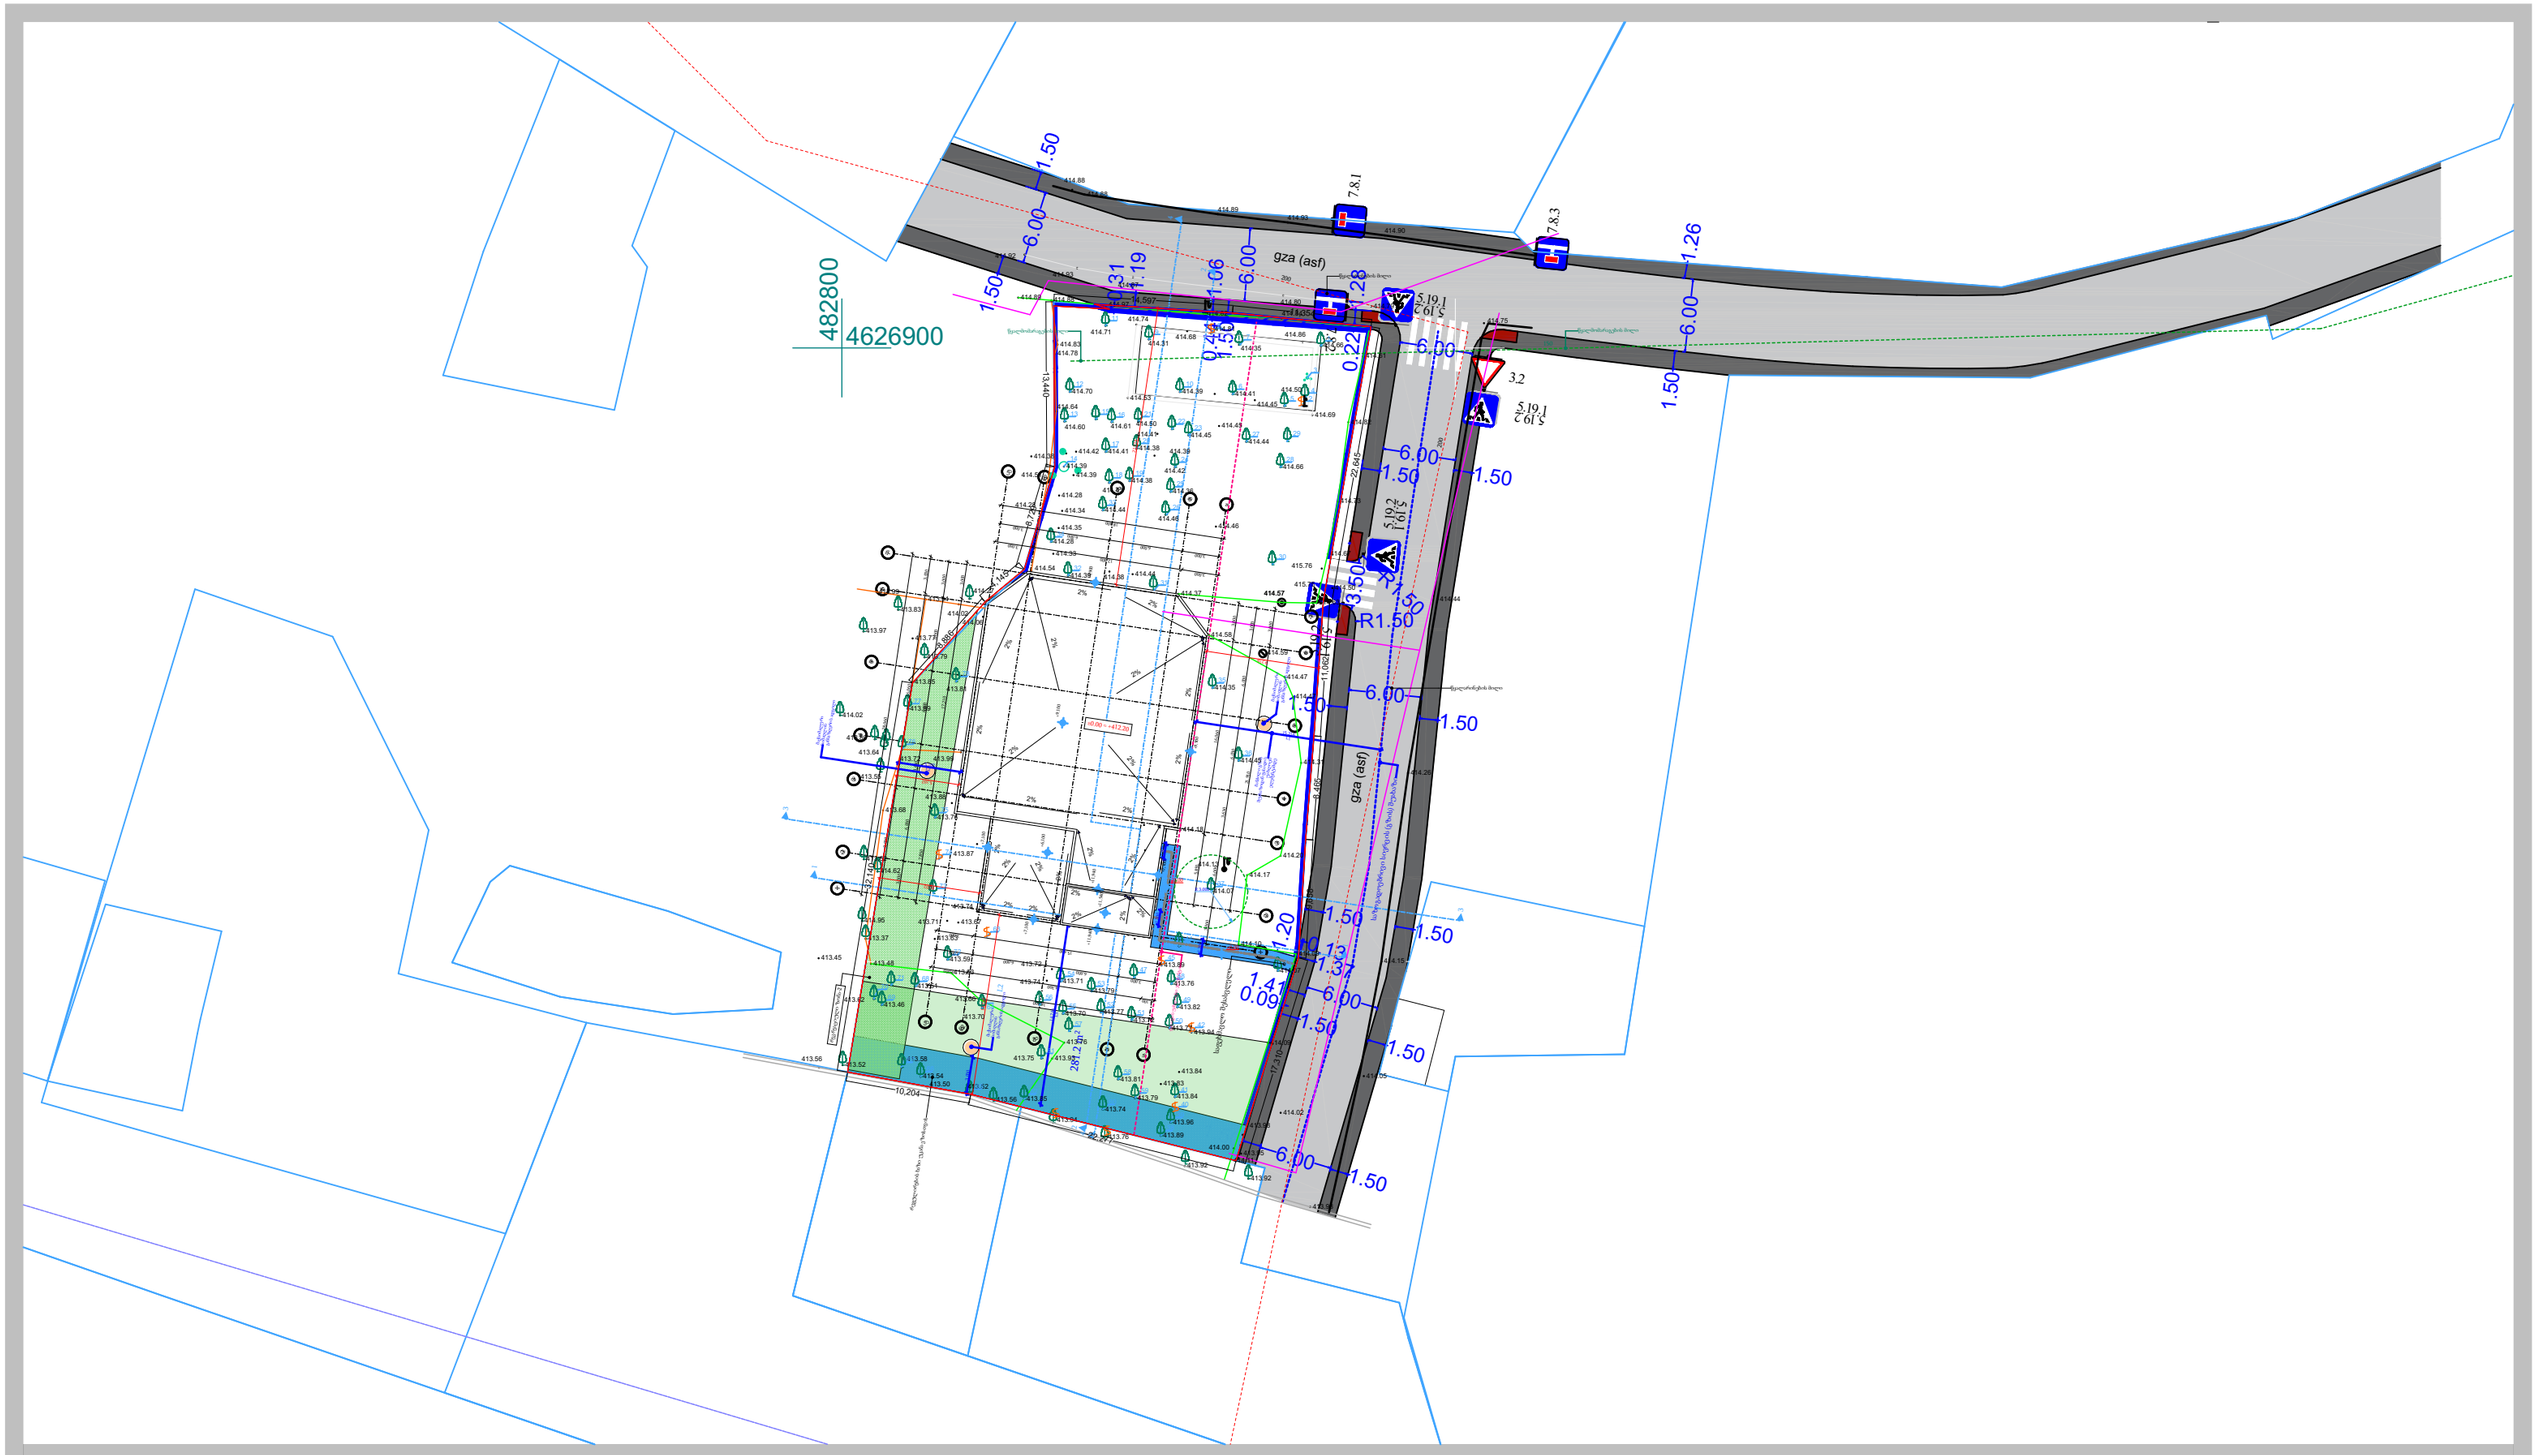

საწყობი

არქიტექტურული პროექტი

ნაკვეთის მისამართი: ქ.თბილისი, მონასტრის ჩიხი, №10

საკადასტრო კოდი: 01.11.04.28.117

საპროექტო გენ-გეგმა

დამკვეთი: მიხეილ მჭედლიშვილი		
პროექტის ავტორი: ირაკლი ჭიკაიძე		
შემსრულებელი: ირაკლი ჭიკაიძე		
ფორმატი: A3	მ. 1:500	თბილისი 2022 წ.