განმარტება

გადაწყვეტილება N 6394072 -ის მე-9-ე პუნქტით მოთხოვნილ - საპროექტო შენობის არსებულ ბენზინ გასამართ სადგურთან დაშორებასთან დაკავშირებით, განვმარტავ რომ: 1) საპროექტო შენობა, ბენზინ გასამართ სადგურთან მიმართებაში, 7 მეტრზე მეტ სიმაღლეზე, კლდოვანი ფერდის ზევით მდებარეობს (იხილეთ დანართები -1, 2); 2) საპროექტო შენობა ბენზინ გასამართი სადგურის ბენზინის რეზერვუარიდან დაშორებულია დაახლოებით 17 მეტრზე მეტი მანძილით (მანძილი იზომება სწორხაზოვნად); 3) მანძილი თარაზულად შეადგენს (გენ-გეგმაზე) - 13,30; 15 მეტრს (ამასთანავე გასათვალისწინებელია 7 მეტრზე მეტი სიმაღლის კლდე, რომელიც ხანძრის შემთხვევაში წარმოადგენს დიდ წინაღობას).


ყოველივე ზევით აღნიშნულიდან გამომდინარე, საპროექტო შენობა არსებულ ბენზინ გასამართ სადგურთან დაშორებასთან დაკავშირებულ - *წესების* **415 ქვეთავის 415.5.1.3 ქვეპუნქტით** მოთხოვნილ მინიმალურ ხანძარსაწინააღმდეგო მანძილებთან დაკავშირებულ მოთხოვნებს სრულად აკმაყოფილებს.

არქიტექტორი-ექსპერტი: ნინო მენთეშაშვილი

07.04. 2023 წ.

A007 | მიწის ნაკვეთის გენ-გეგმა

1:500

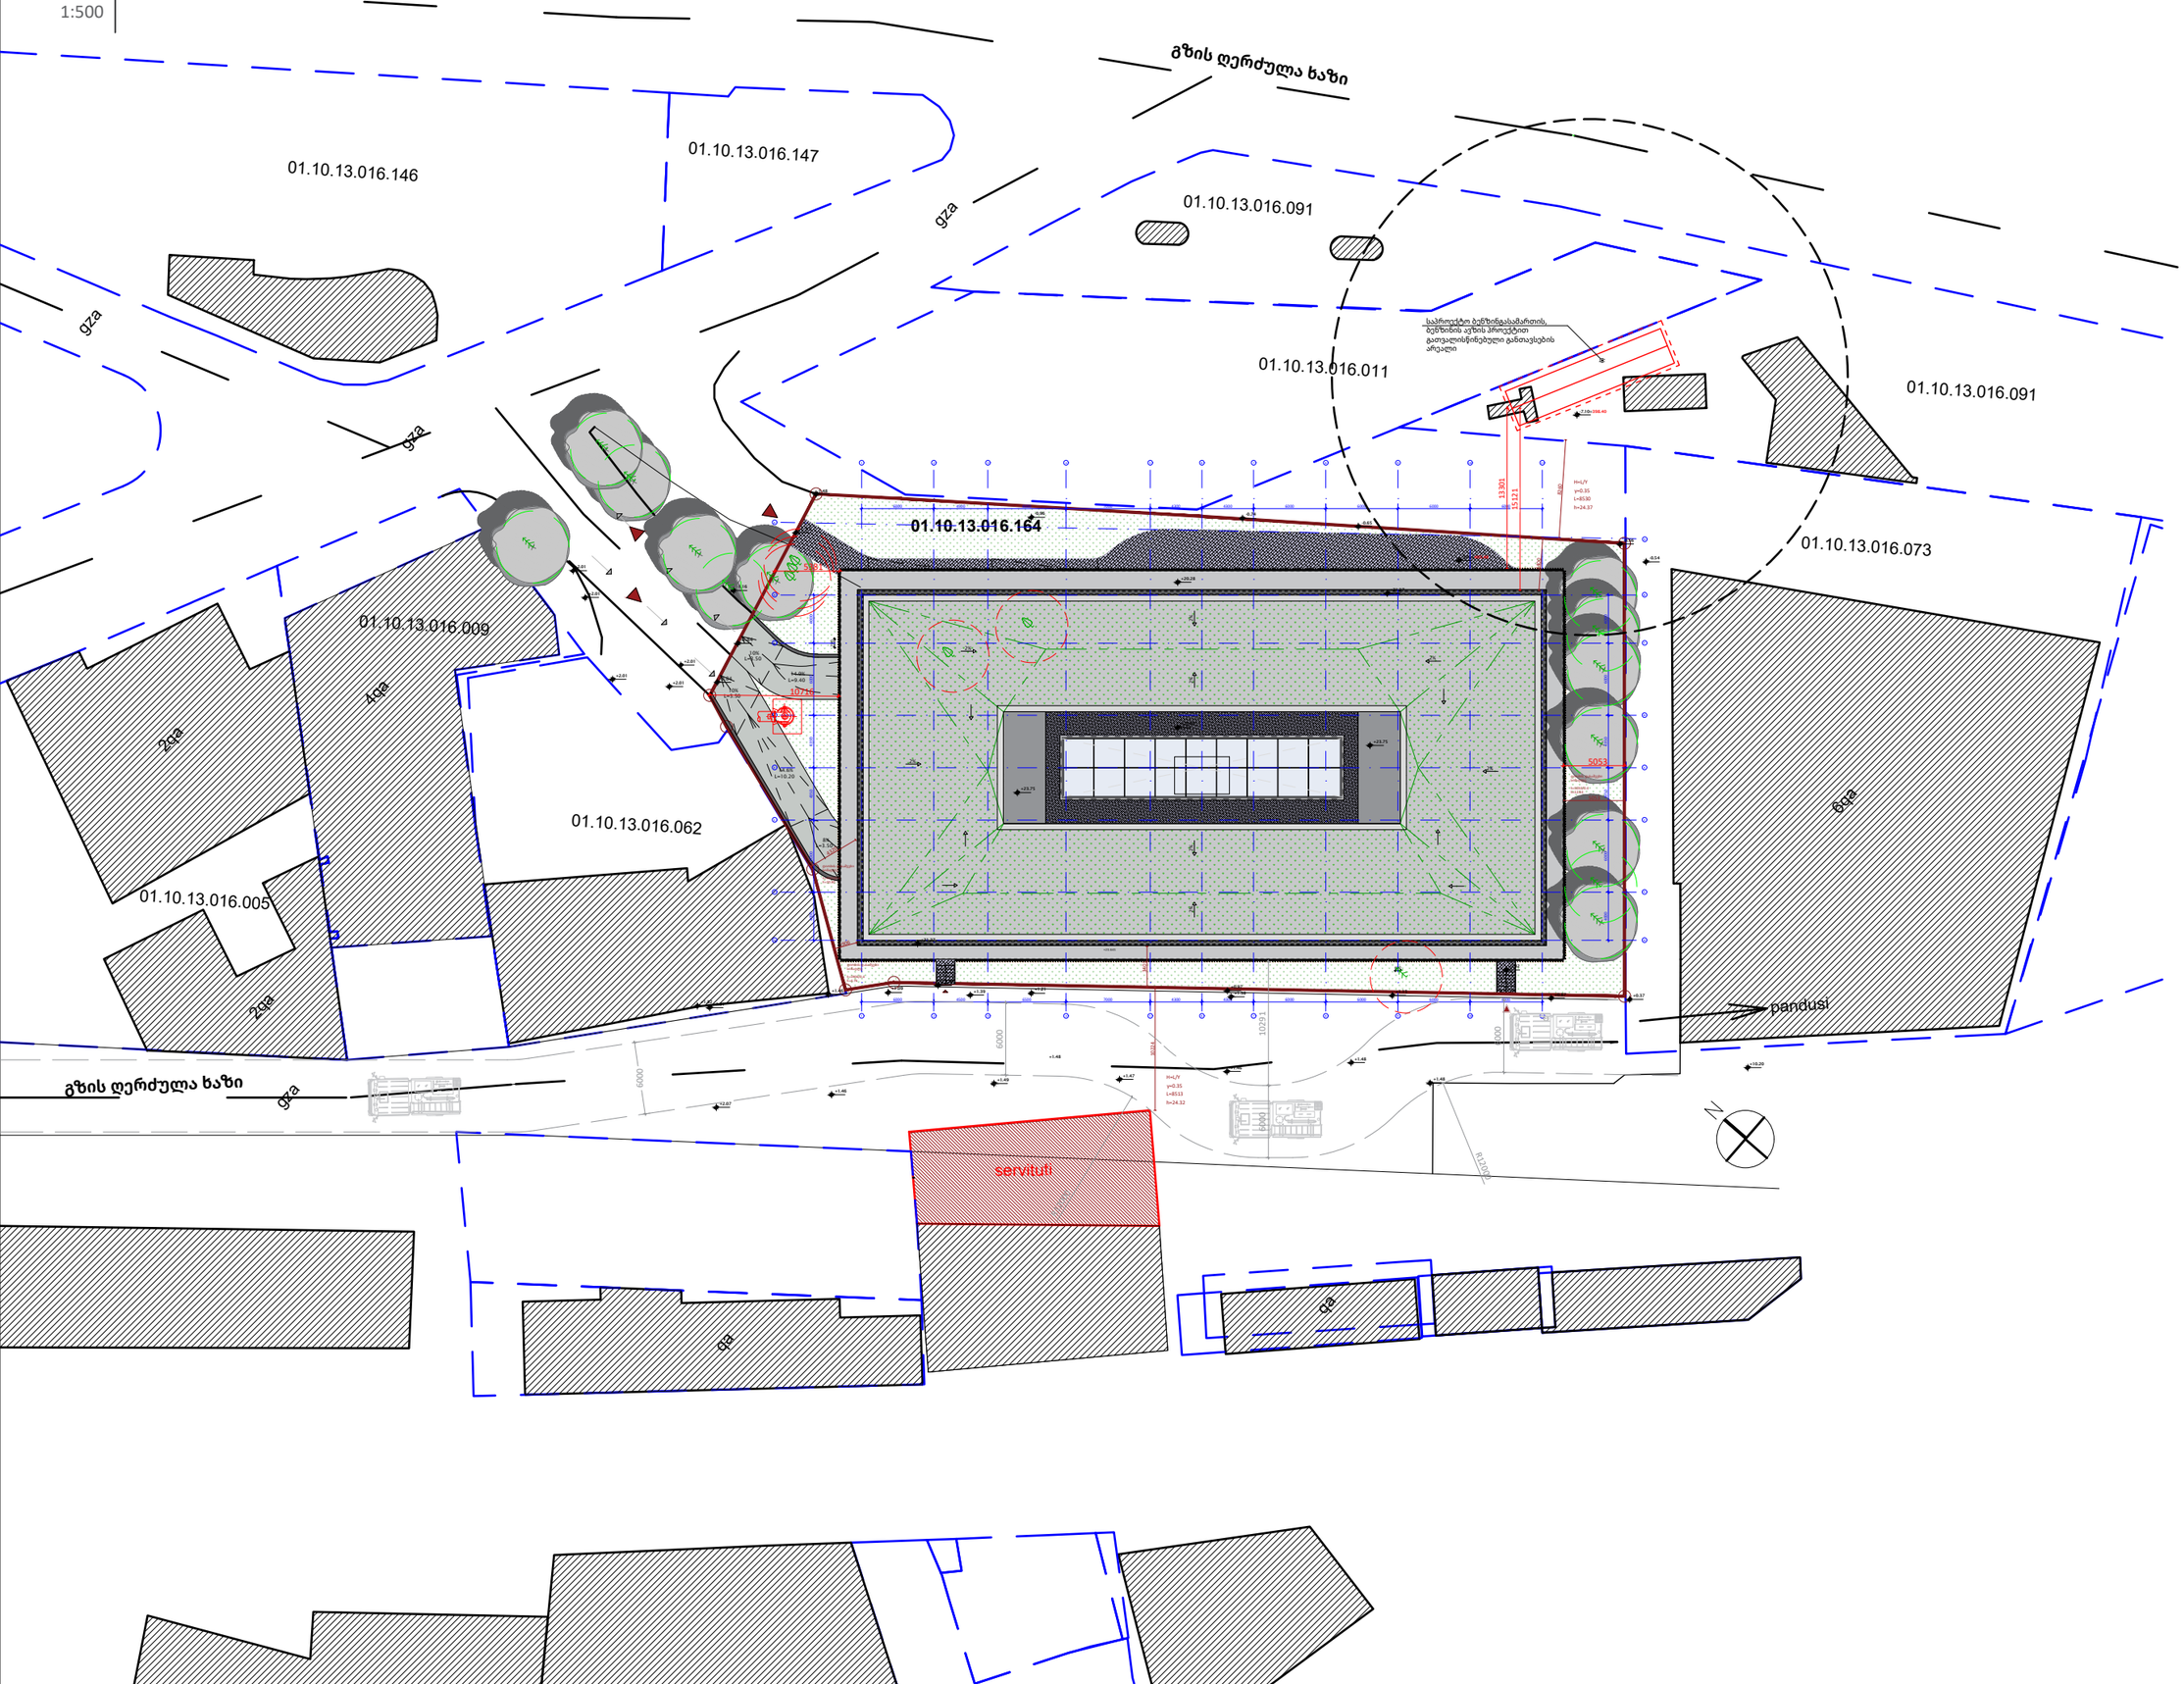

A1

A007

სათაური

მიწის ნაკვეთის გენ-გეგმა

Ns studio
0179 ბაზალეთის ქუჩა 3
ქ. თბილისი, საქართველო.
Tel: 593 27 88 58
info@nsstudio.ge

პროექტი

ქალაქ თბილისში, საკაძის II გასასვლელზე #19 მშენებლობის პროექტი

ინფორმაცია დამკვეთის შესახებ

შპს "კომფორტი-50"

- მთავარი შესასვლელი
- ბალახის საფარი
- არსებული შენობები
- ბეტონი
- სერვიტუტი
- ტროტუარი

#04.2023


Cad Dwg File: Saakadze office building

ლუკა ჩაგანავა

Ns studio

A403 | ფასადი H-A ღერძებს შორის

1:100

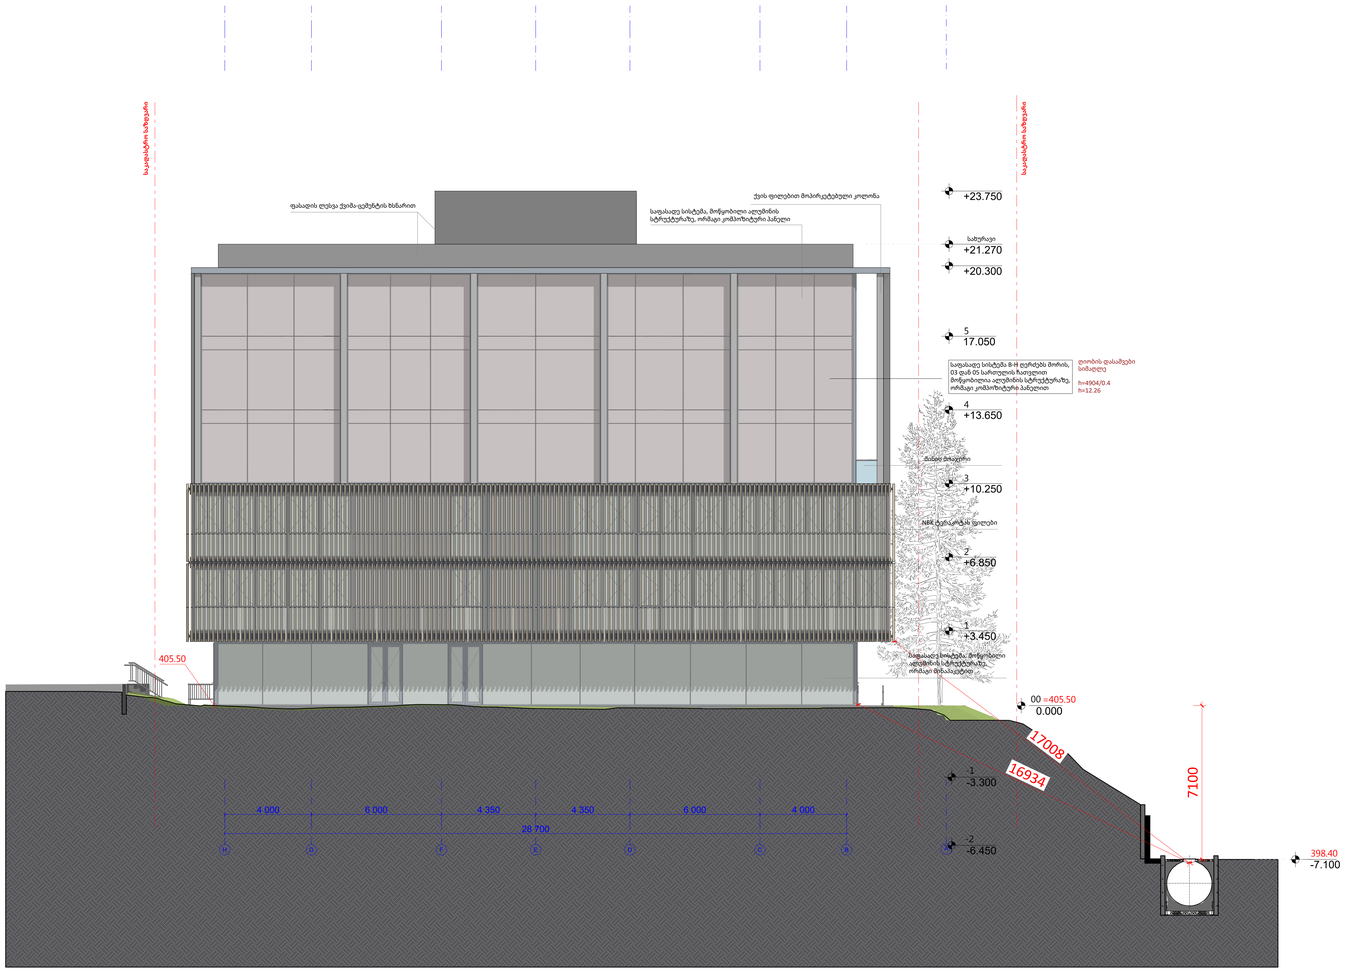

A0

A403

სათაური

ფასადი H-A ღერძებს შორის

Ns studio
0179 ბაზალეთის ქუჩა 3
ქ. თბილისი, საქართველო.
Tel: 593 27 88 58
info@nsstudio.ge


პროექტი

ქალაქ თბილისში, საკაძის II გასასვლელზე #19, მშენებლობის პროექტი

ინფორმაცია დამკვეთის შესახებ

შპს "კომფორტი-50"

სქემატური გეგმა

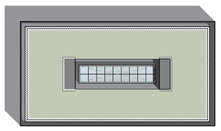

#04.2023

Cad Dwg File: Saakadze office building

ლუკა ჩაგანავა

ნინო ჭანტურია

ვახტანგ ცხოვრებაშვილი

თამარ ლაცაბიძე

ილია ძიძიგური

Ns studio