
პირობითი ნიშნები

- ჭრილის ხაზი
- აბსოლუტური ნიშნული (±0.00 / +492.00)
- საკადასტრო საზღვარი
- რეგულირების ხაზი
- ბეტონი
- ბლოკი
- ტიხარი

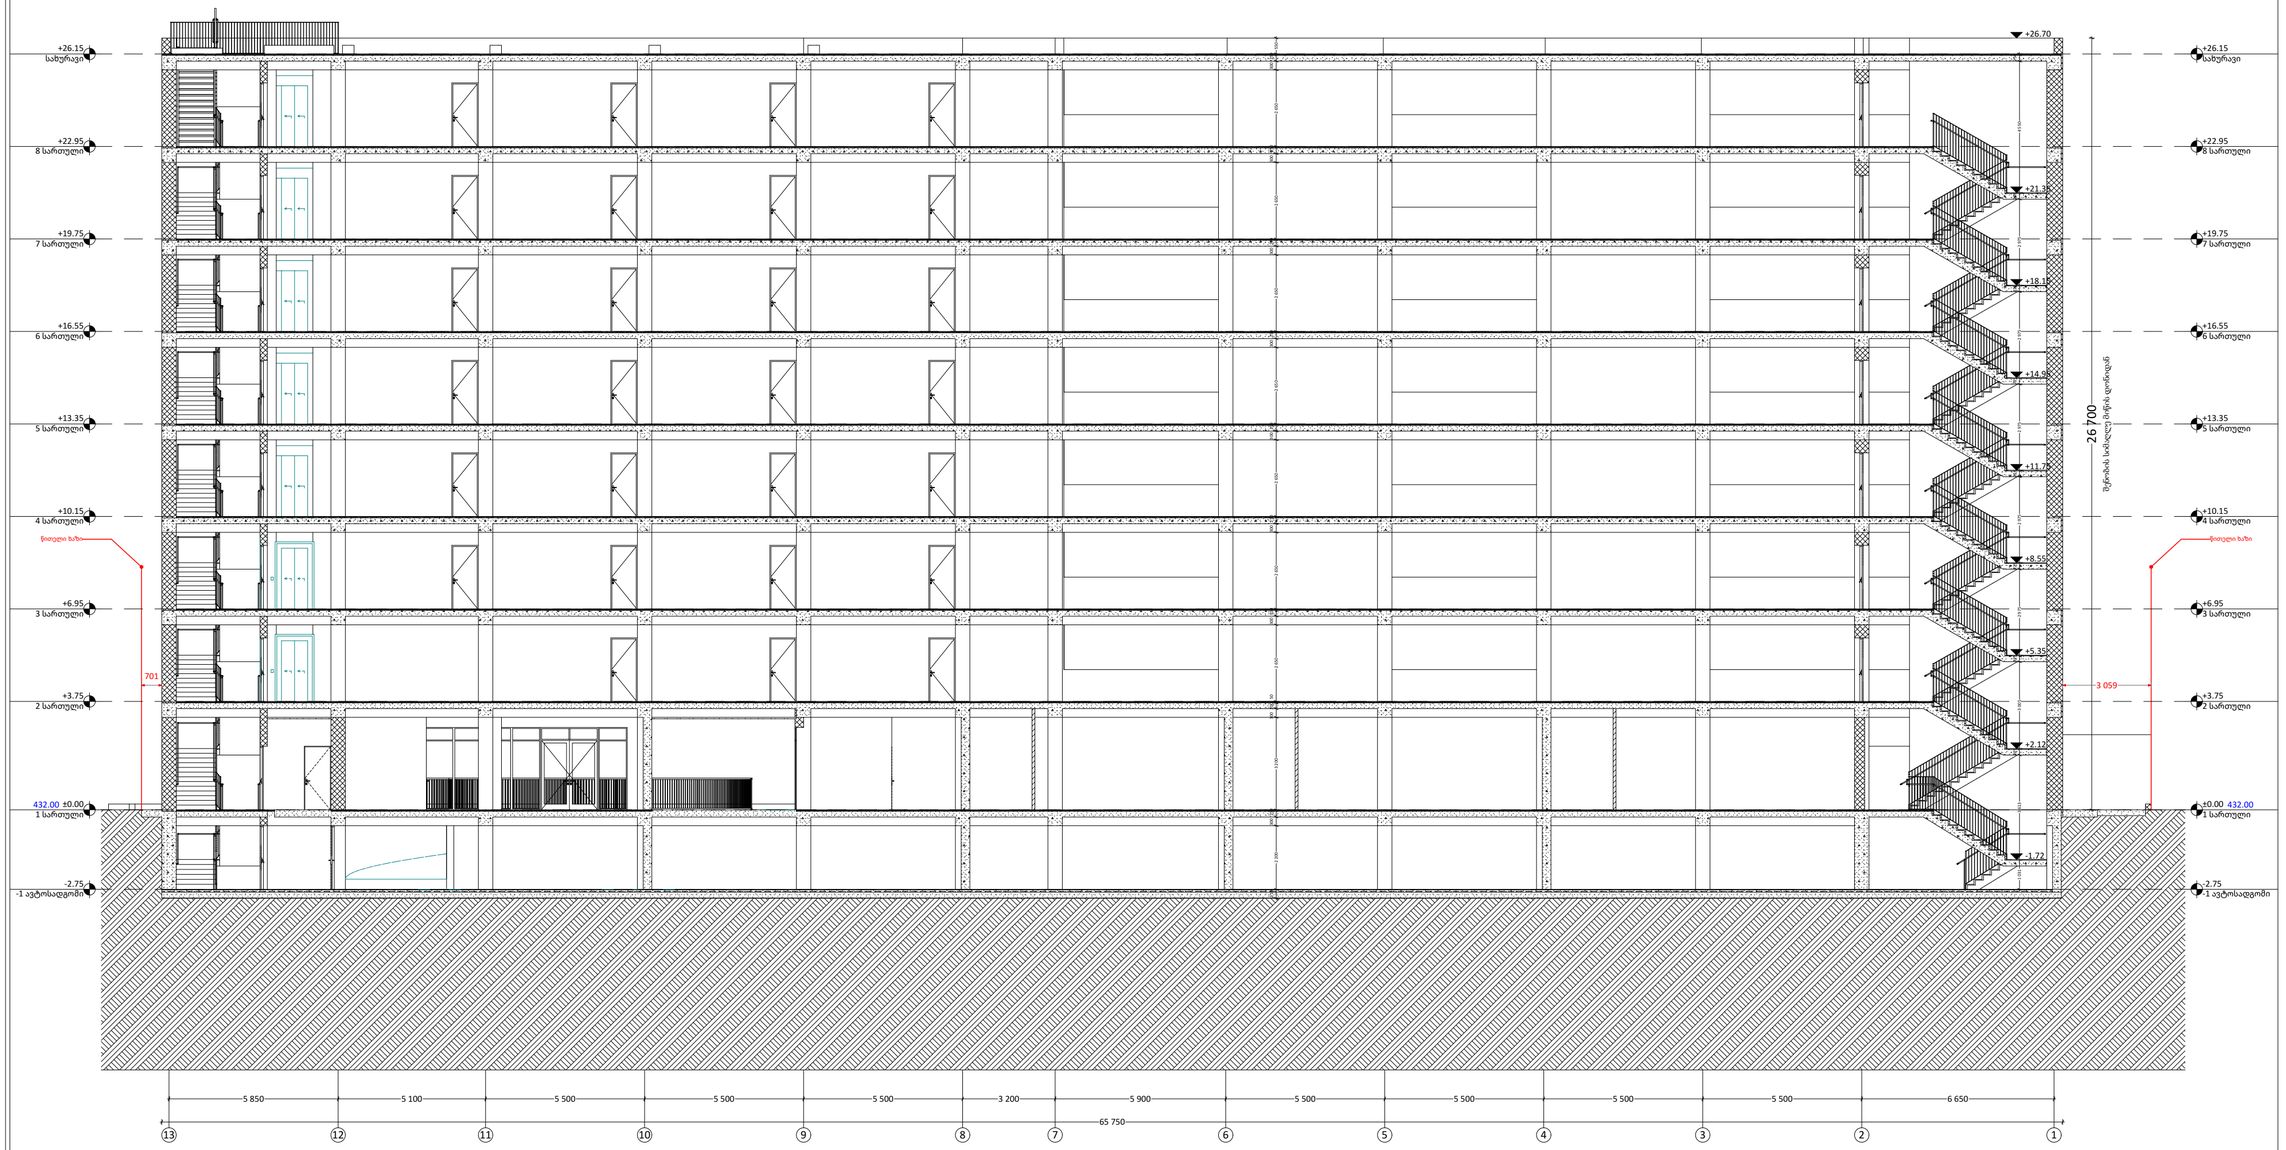

PROJECT GROUP	შენიშვნები		ობიექტი	დამკვეთი	შემსრულებელი	დირექტორი		მასშტაბი	1:150	სტადია	ფურცლები	ფურცელი	ფორმატი
	ზომები მოცემულია მილიმეტრებში		მრავალფუნქციური კომპლექსი	შპს “ჯი ი სი“	შპს "პროჯექტ გრუპი" (ს/კ 404573083) არქიტექტორი რევაზ სულავა (პ/ნ 01024080499) ქ.თბილისი დედაენის პარკის ტერიტორია ნაკვ 03/003 ტელ: 555 999 540	არქიტექტორი		თარიღი	2023 წ.				
	სიმაღლეები მოცემულია მეტრებში		ქალაქი თბილისი, ერისთავის ქუჩა #4 ს/კ: 01.12.12.002.022	პნ.400010117		დამკვეთი		ჭრილი 1-1		არქიტექტურული პროექტი		02.13	A2



პირობითი ნიშნები

- ჭრილის ხაზი
- აბსოლუტური ნიშნული
- საკადასტრო საზღვარი
- რეგულირების ხაზი
- ბეტონი
- ბლოკი
- ტიხარი

PROJECT GROUP	შენიშვნები		ობიექტი	დამკვეთი	შემსრულებელი	დირექტორი		მასშტაბი	1:150	სტადია	ფურცლები	ფურცელი	ფორმატი
	ზომები მოცემულია მილიმეტრებში		მრავალფუნქციური კომპლექსი	შპს “ჯი ი სი“	შპს "პროჯექტ გრუპი" (ს/კ 404573083) არქიტექტორი რევაზ სულავა (პ/ნ 01024080499) ქ.თბილისი დედაენის პარკის ტერიტორია ნაკვ 03/003 ტელ: 555 999 540	არქიტექტორი		თარიღი	2023 წ.				
	სიმაღლეები მოცემულია მეტრებში		ქალაქი თბილისი, ერისთავის ქუჩა #4 ს/კ: 01.12.12.002.022	პნ.400010117		დამკვეთი		ჭრილი 2-2		არქიტექტურული პროექტი		02.14	A2