
ხედი ა

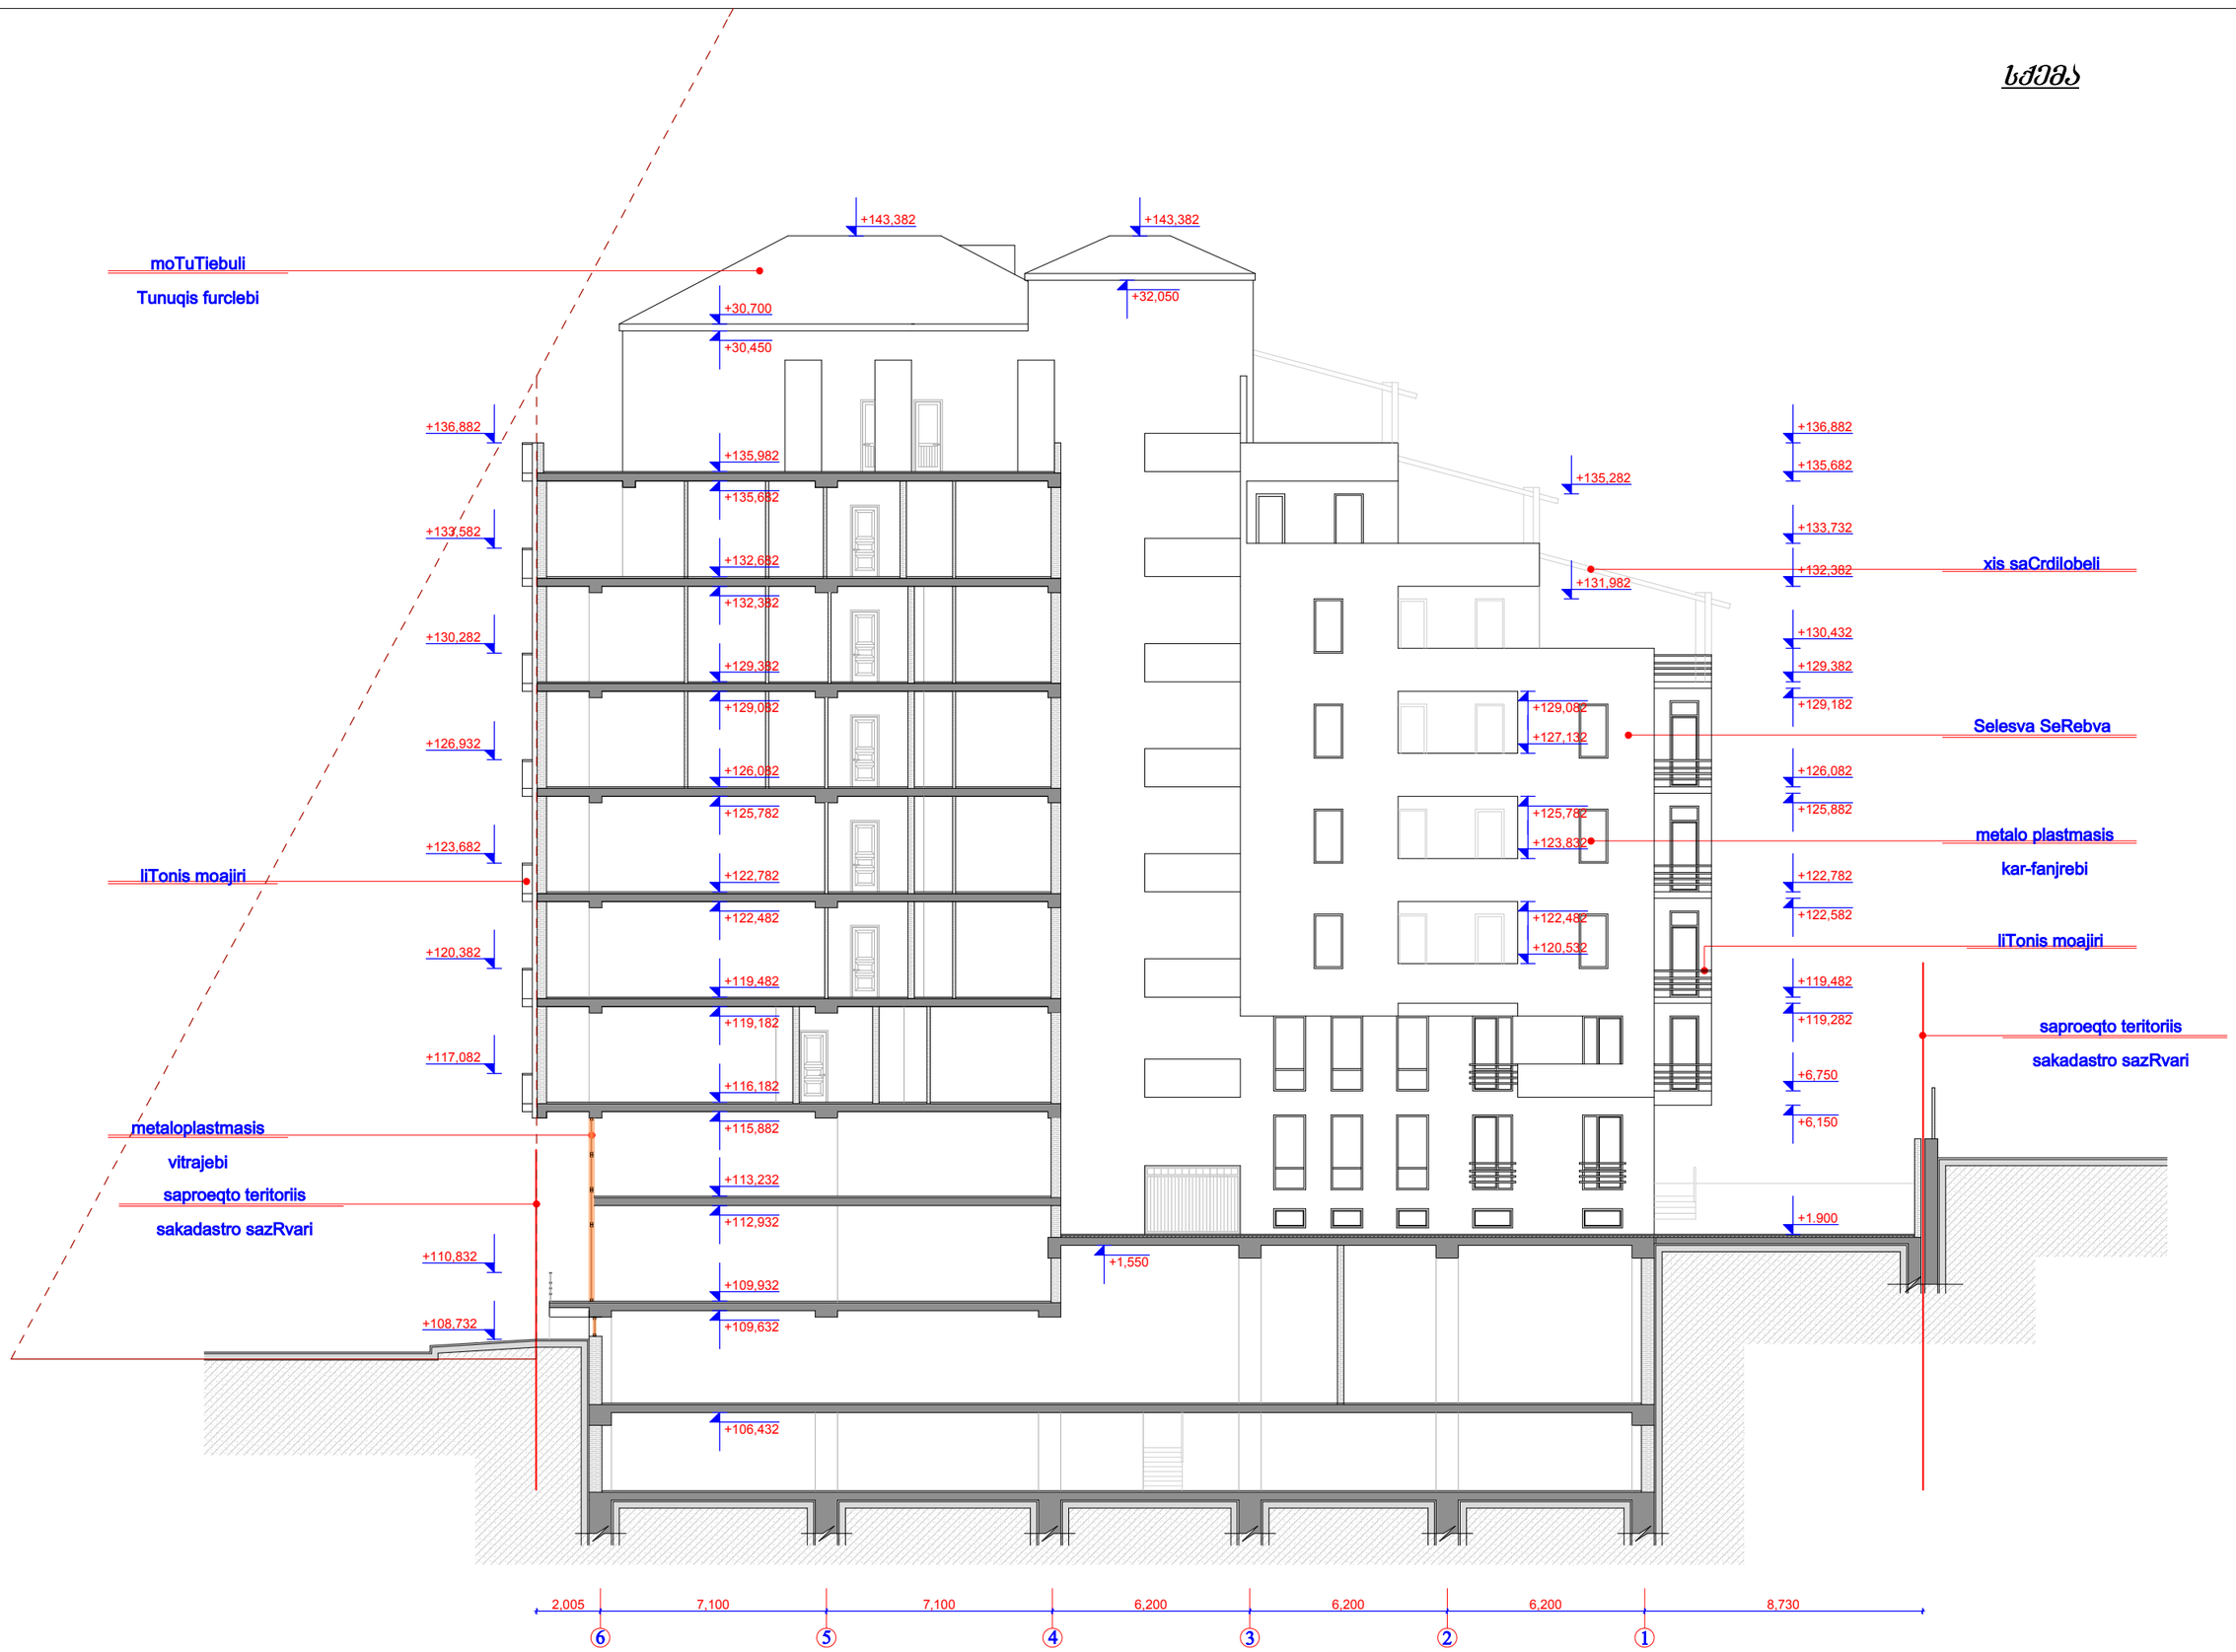


| | | | | | | | |
|---|---|---|---|---|---|---|---|
| დირექტორი | გ. მეგრელიშვილი | | დამკვეთი | ი.პ.ა. აწყურის №70, 70ა, 72ა,ბ | სტადია | ფურც. | თარიღი | მასშტაბი |
| პრ. ავტორი | გ. მეგრელიშვილი | | საპროექტო ობიექტის მისამართი | ქ. თბილისი, ისანი-სამგორის რ-ნი, აწყურის ქ.№ 70, 70ბ, 72ა. | კორექტირება | №21 | 25.07.11 | 1:200 |
| | ი. რხვიაშვილი | | | | ჭრილი „6-1„ ღერძებში | | | |
| | | | | | შ.პ.ს. "მალუგი" თბილისი, ფოცხვერაშვილის ქუჩა №16 ტელ: 8 55 973 000 | | | |
| შეასრულა | | | | | | | | |
| კონსტრუქტორი | მ. მექვაბიშვილი | | | | | | | |

MALUGI