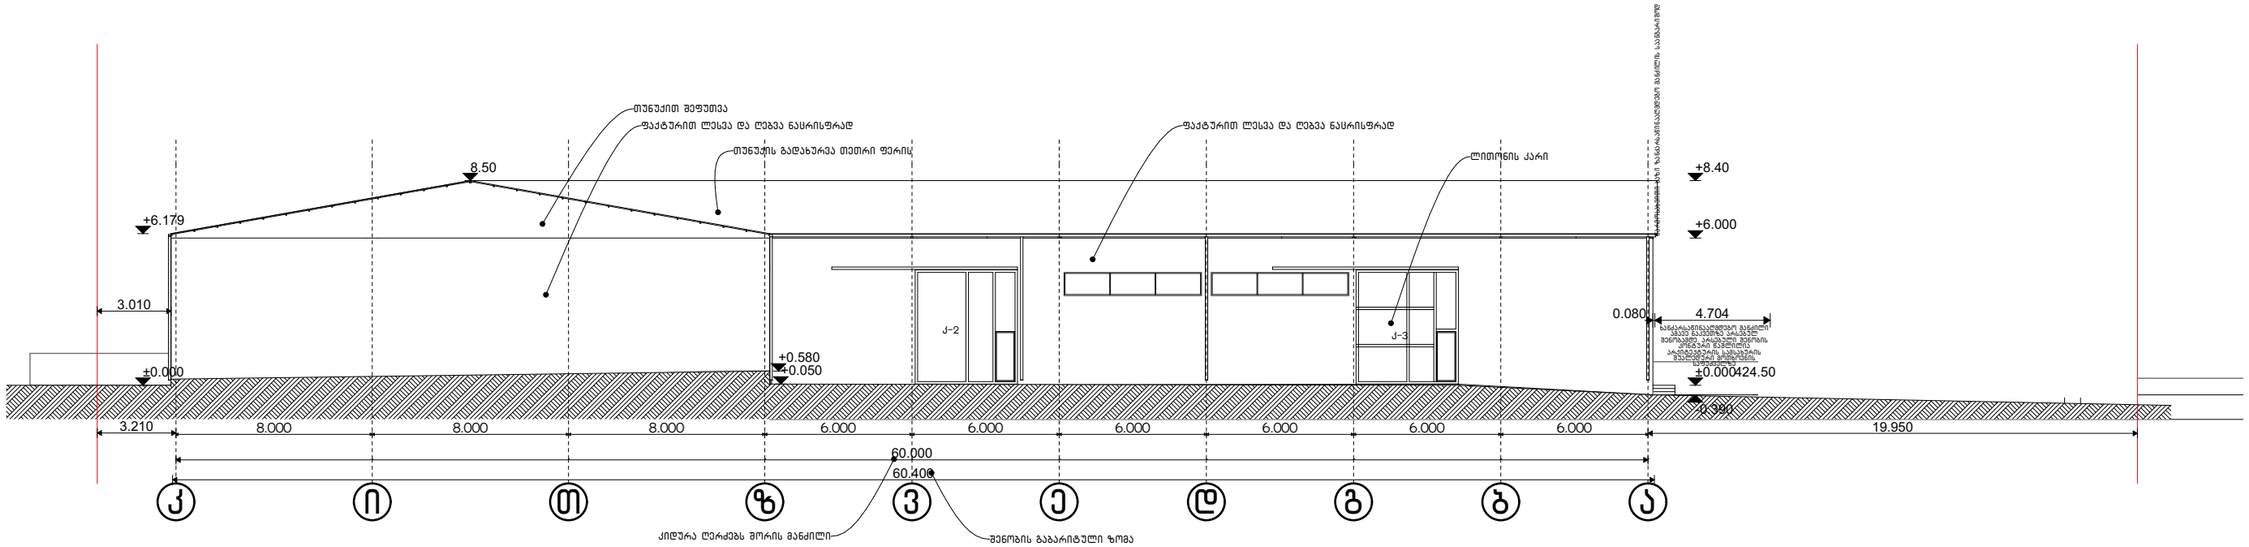


პირობითი აღნიშვნები შენიშვნა:

მისამართი:
თბილისი ფეიქრების ქუჩა N21

01.11.04.029.118 4840 მ²

პროექტის დასახელება:
საწყობი

პროექტის კორექტირება


გვერდის დასახელება:
ფასადი "კ-ა"

1:250 A3

დამკვეთი:
შპს მარულა
400015229

დირექტორი:
სერგო გიორგაძე

არქიტექტორი:
მარიამ წითლანაძე

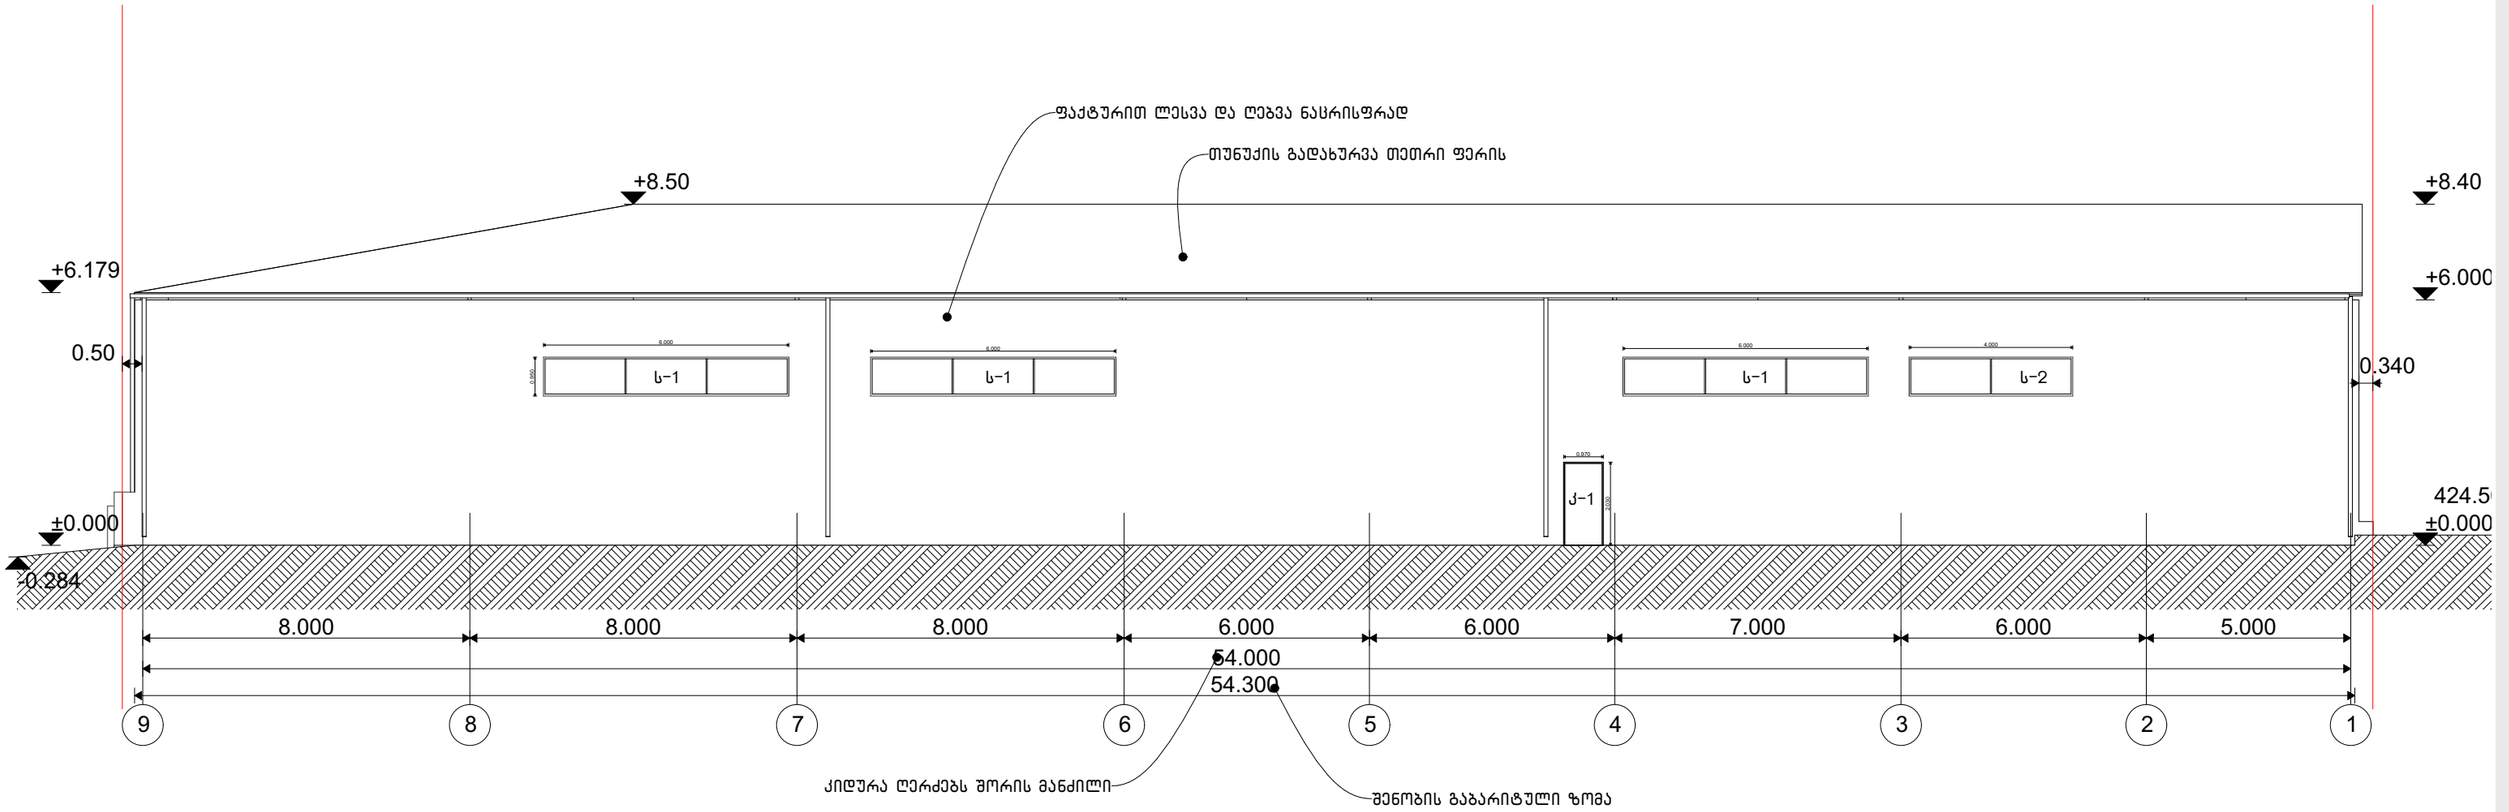

პირობითი აღნიშვნები შენიშვნა:

მისამართი:
თბილისი ფეიქრების ქუჩა N21

01.11.04.029.118 4840 მ²

პროექტის დასახელება:
საწყობი

პროექტის კორექტირება


გვერდის დასახელება:
ფასადი "9-1"

1:150 A3

დამკვეთი:
შპს მარჯული
400015229

დირექტორი:
სერგო გიორგაძე

არქიტექტორი:
მარიამ წითლანაძე

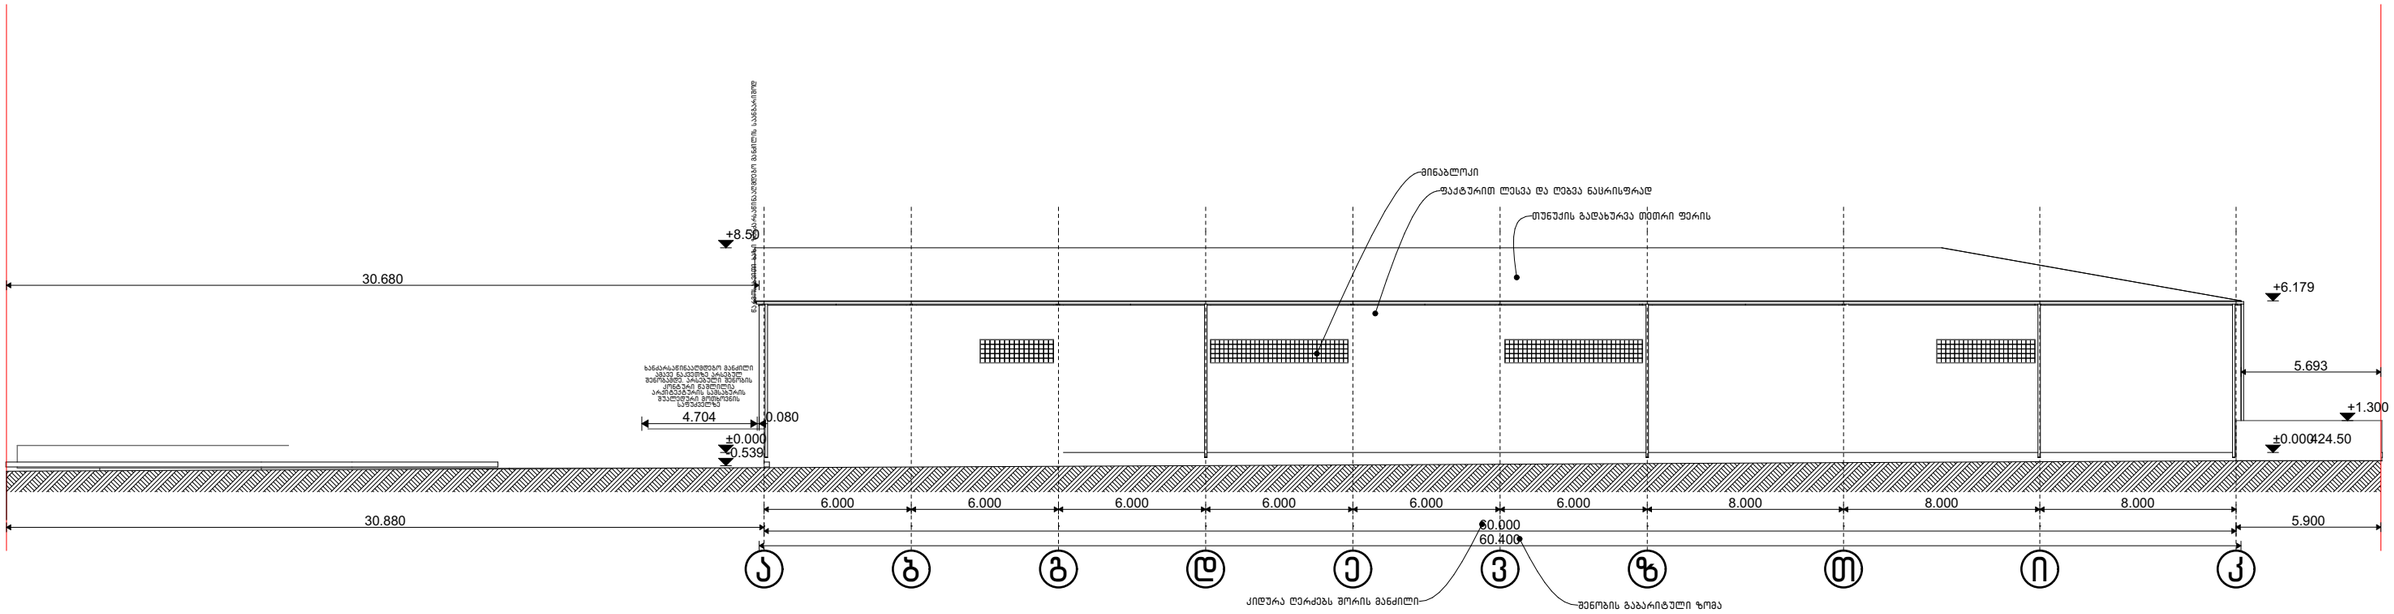

პირობითი აღნიშვნები შენიშვნა:

მისამართი:
თბილისი ფეიქრების ქუჩა N21

01.11.04.029.118 4840 მ²

პროექტის დასახელება:
საწყობი

პროექტის კორექტირება


გვერდის დასახელება:
ფასადი "ა-კ"

1:250 A3

დამკვეთი:
შპს მარუსა
400015229

დირექტორი:
სერგო გიორგაძე

არქიტექტორი:
მარიამ წითლანაძე

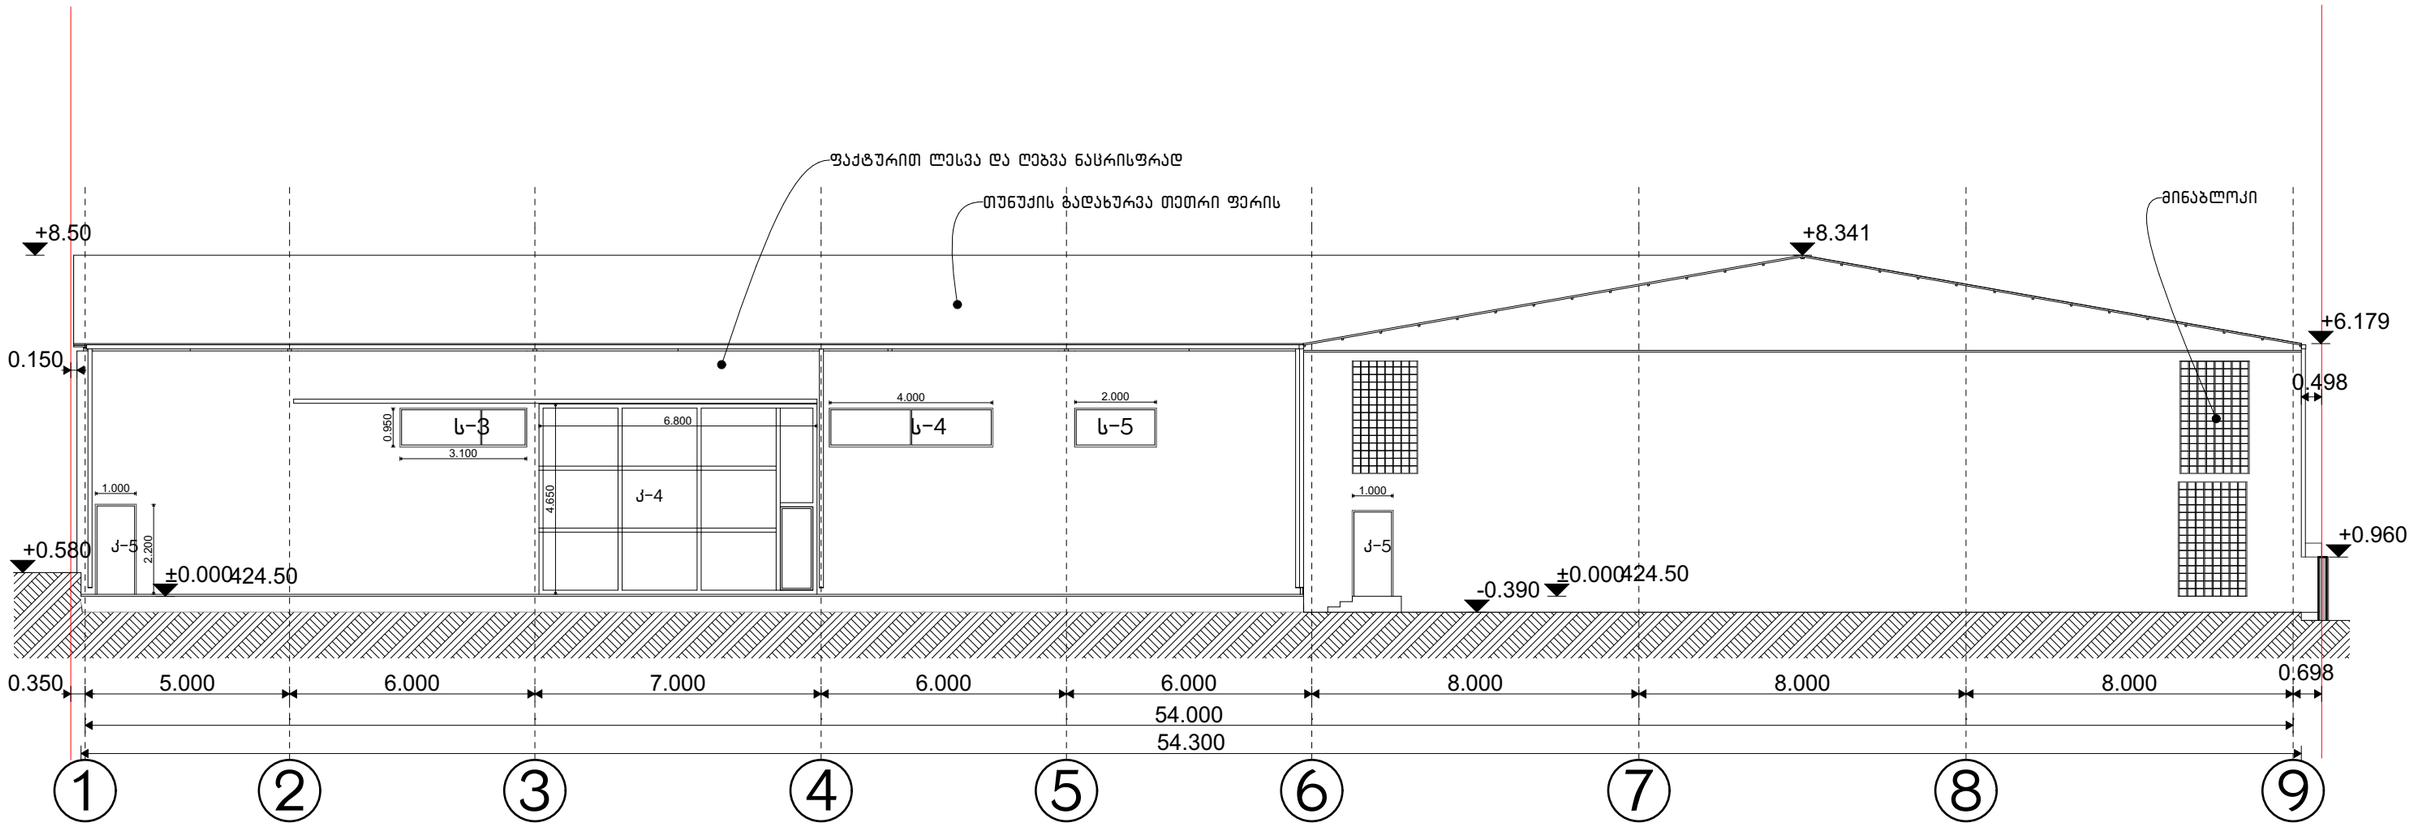

პირობითი აღნიშვნები შენიშვნა:

მისამართი:
თბილისი ფეიქრების ქუჩა N21

01.11.04.029.118 4840 მ²

პროექტის დასახელება:
საწყობი

პროექტის კორექტირება

გვერდის დასახელება:
ფასადი "1-9"


1:150 A3

დამკვეთი:
შპს მარულა
400015229


დირექტორი:
სერგო გიორგაძე

არქიტექტორი:
მარიამ წითლანაძე


ღიობების სპეციფიკაცია

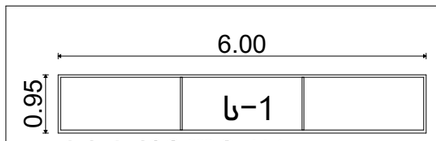


სარკმელი N1
3 ცალი

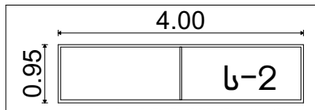


სარკმელი N2
1 ცალი

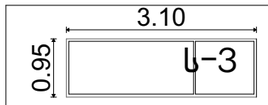


სარკმელი N3
1 ცალი

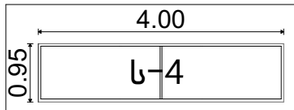


სარკმელი N4
1 ცალი

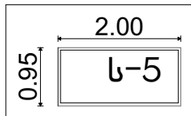


სარკმელი N5
1 ცალი

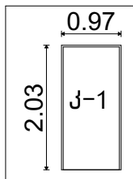


კარი N1
1 ცალი

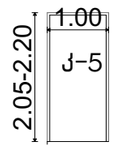


კარი N5
2 ცალი

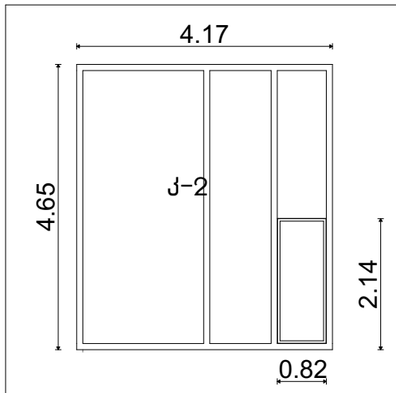

კარი N2
1 ცალი

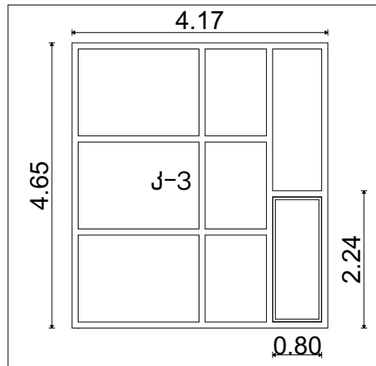

კარი N3
1 ცალი

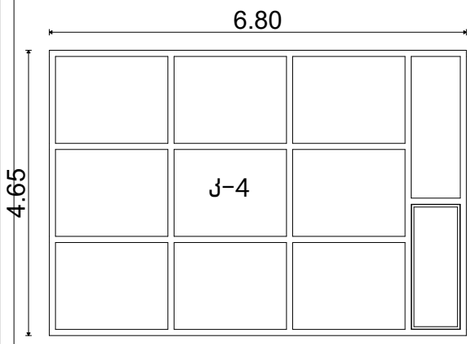

კარი N4
1 ცალი

პირობითი აღნიშვნები შენიშვნა:

მისამართი:
თბილისი ფეიქრების ქუჩა N21

01.11.04.029.118 4840 მ²

პროექტის დასახელება:
საწყობი

პროექტის კორექტირება

გვერდის დასახელება:

დამკვეთი:
შპს მარული
400015229

დირექტორი:
სერგო გიორგაძე

არქიტექტორი:
მარიამ წითლანაძე